

ОБЩЕСТВО С ОГРАНИЧЕННОЙ ОТВЕТСТВЕННОСТЬЮ

"ОЛЛИВИН ГЕО"

ИНН/КПП 7725293820/ 772501001

ОГРН 5157746130890

115280, г. Москва, Ленинская Слобода д.19, эт.4 комн.21 в 1Р

Тел(499) 709-80-40, факс (499) 709-80-40

E-mail: info@allwingroup.ru

## **Технический паспорт (техническое описание)**

на Здание  
(тип объекта учета)

"Комплексная жилая застройка с объектами социально-культурного, коммунально-бытового и инженерно-транспортного назначения. Комплекс отдельно стоящих жилых корпусов."

### **Корпус 14/2. Многосекционный Жилой Дом**

#### **Адрес (местоположение) объекта учета:**

|                                   |              |             |
|-----------------------------------|--------------|-------------|
| Субъект Российской Федерации      | Город Москва |             |
| Административный район (округ)    |              |             |
| Муниципальное образование         | тип          | поселение   |
|                                   | наименование | Десеновское |
| Населенный пункт                  | тип          |             |
|                                   | наименование |             |
| Улица (проспект, переулок и т.д.) | тип          | улица       |
|                                   | наименование | квартал № 4 |
| Номер дома                        | 12           |             |
| Номер корпуса                     | 2            |             |
| Номер строения                    | -            |             |
| Номер помещения (квартиры)        | -            |             |
| Иное описание местоположения      |              |             |

Паспорт составлен по состоянию на: « 24 » июня 2021 г.

Генеральный директор



М.П.

Бронникова Е.Л.

## СОДЕРЖАНИЕ:

| №<br>п/<br>п | Наименование раздела прилагаемых документов                  | №<br>стр. |
|--------------|--------------------------------------------------------------|-----------|
| 1            | Общие сведения                                               | 2         |
| 2            | Состав объекта                                               | 3         |
| 3            | Сведения о правообладателях объекта                          | 4         |
| 4            | Ситуационный план (смеха) земельного участка                 | 5         |
| 5            | Экспликация к плану (смехе) земельного участка               | 6         |
| 6            | Общие архитектурно-планировочные и эксплуатационные сведения | 7         |
| 7            | Экспликация на объект                                        | 9         |
| 8            | Поэтажный план                                               | 10        |
| 9            | Экспликация помещений к поэтажным планам здания (строения)   |           |

### 1. ОБЩИЕ СВЕДЕНИЯ

|    |                                                                   |                     |
|----|-------------------------------------------------------------------|---------------------|
| 1  | Назначение                                                        | Многоквартирный дом |
| 2  | Фактическое использование                                         | По назначению       |
| 3  | Литера                                                            | -                   |
| 4  | Число этажей надземной части / подземной части                    | 14/1 подземный      |
| 5  | Год постройки / ввода в эксплуатацию                              | 2021                |
| 6  | Год реконструкции / капитального ремонта                          | -                   |
| 7  | Общая площадь здания по внутреннему контуру наружных стен (кв.м.) | 47974,9             |
| 8  | Процент износа (%)                                                | 0                   |
| 9  | Балансовая стоимость, руб.                                        | -                   |
| 10 | Примечание                                                        | -                   |

#### 1.1 Ранее присвоенные (справочно)

|                                      |   |
|--------------------------------------|---|
| Адрес                                | - |
| Инвентарный номер                    | - |
| Литера                               | - |
| Реестровый номер                     | - |
| Кадастровый (условный) номер         | - |
| Кадастровый номер земельного участка | - |

## 2. СОСТАВ ОБЪЕКТА

| Наименование<br>объекта (здания,<br>сооружения)   | Год постройки | Материал стен   | Параметр          |            | Площадь застройки, кв. м. | Инвентаризационная стоимость:<br>- для юридических лиц – ценах 1969г.;<br>- для физических лиц – на дату обследования.<br>(руб.). |
|---|---------------|---|-------------------|------------|---------------------------|---|
|   |               |   | Единица измерения | Количество |                           |   |
| 1   | 2             | 3   | 4                 | 5          | 6                         | 7   |
| Комплексная<br>жилая застройка с<br>объектами<br>социально-<br>культурного,<br>коммунально-<br>бытового и<br>инженерно-<br>транспортного<br>назначения.<br>Комплекс отдельно<br>стоящих жилых<br>корпусов. Корпус<br>14/2.<br>Многосекционный<br>Жилой Дом | 2021          | Конструктивная схема (система) –<br>каркасно-стендовая в подземной<br>части и в уровне 1 этажа; стендовая<br>в уровне 2 этажа и выше. Несущие<br>конструкции подземной части и в<br>уровне 1 этажа из монолитного<br>железобетона класса В25 и<br>арматуры классов А500С и А240.<br>Сборные железобетонные изделия<br>заводского изготовления, из<br>бетона класса В20, В30 и<br>арматуры классов А500С и А240,<br>Вр-I. Общая жесткость и<br>пространственная неизменяемость<br>монолитной части здания<br>обеспечиваются совместной<br>работой фундаментов, колонн<br>(пилонов), несущих стен, стен<br>лестничных клеток и лифтовых<br>шахт, плит перекрытия и<br>покрытия. Общая жесткость и<br>пространственная неизменяемость<br>части здания из объемных<br>сборных железобетонных блоков<br>обеспечиваются совместной<br>работой объемных блоков,<br>соединенных в единую систему<br>посредством сварки закладных<br>деталей и заполнением<br>межблочного пространства, по<br>вертикали и горизонтали на<br>глубину 100 мм, цементно-<br>песчаным раствором марки М200,<br>по углам блока. | куб.<br>м.        | 149921,4   |                           | -   |

2.1. БЛАГОУСТРОЙСТВО (кв.м.)

| Водопровод | Канализация | Отопление        |                                         |                             |        |   | Централизованное<br>горячее водоснабжение | Газоснабжение    |              | Электроснабжение | Лифт<br>(шт.) |          | Вентиляция |
|------------|-------------|------------------|-----------------------------------------|-----------------------------|--------|---|-------------------------------------------|------------------|--------------|------------------|---------------|----------|------------|
|            |             | Централизованное | от групповой<br>квартирной<br>котельной | от собственной<br>котельной | от АГВ |   |                                           | централизованное | жидким газом |                  | Пассажирские  | Грузовые |            |
| 1          | 2           | 3                | 4                                       | 5                           | 6      | 7 | 8                                         | 9                | 10           | 11               | 12            | 13       | 14         |
| 27298,1    | 27298,1     | 27298,1          |                                         |                             |        |   | 27298,1                                   |                  |              | 27298,1          | 4             | 6        | 27298,1    |

### 3. СВЕДЕНИЯ О ПРАВООБЛАДАТЕЛЯХ ОБЪЕКТА

| №<br>п/п | Дата<br>записи | Субъект права:<br>- для физических лиц – фамилия,<br>имя, отчество, паспортные данные;<br>- для юридических лиц – полное или<br>сокращенное наименование в<br>соответствии с Уставом, ИНН/КПП,<br>ОГРН, юридический адрес | Вид права,<br>правоустанавливающие,<br>правоудостоверяющие<br>документы, реквизиты<br>документа | Доля (часть,<br>литера) |
|----------|----------------|---|-------------------------------------------------------------------------------------------------|-------------------------|
| 1        | 2              | 3   | 4                                                                                               | 5                       |
|          |                |   | Первичная регистрация<br>не производилась                                                       |                         |
|          |                |   |                                                                                                 |                         |
#### 3.1. ОБРЕМЕНЕНИЯ (ОГРАНИЧЕНИЯ)

| № | Дата<br>записи | Наименование ограничения<br>(обременения) и его характеристики,<br>реквизиты документа | Сведения о субъекте, в пользу которого<br>установлены ограничения, обременения |
|---|----------------|----------------------------------------------------------------------------------------|--------------------------------------------------------------------------------|
| 1 | 2              | 3                                                                                      | 4                                                                              |
|   |                |                                                                                        |                                                                                |
**5.ЭКСПЛИКАЦИЯ К СИТУАЦИОННОМУ ПЛАНУ (СХЕМЕ) ЗЕМЕЛЬНОГО УЧАСТКА,  
КВ.М.**

| Площадь участка |             |                               |   |               |   |   |   |   |
|-----------------|-------------|-------------------------------|---|---------------|---|---|---|---|
| По документам   | Фактическая | По фактическому использованию |   |               |   |   |   |   |
|                 |             | застроенная                   |   | незастроенная |   |   |   |   |
| 1               | 2           | 3                             | 4 | 5             | 6 | 7 | 8 | 9 |
| 46981,0         |             | 3771,3                        |   |               |   |   |   |   |
|                 |             |                               |   |               |   |   |   |   |

## 6. ОБЩИЕ АРХИТЕКТУРНО-ПЛАНИРОВОЧНЫЕ И ЭКСПЛУАТАЦИОННЫЕ СВЕДЕНИЯ

Серия, тип проекта

Тип объекта капитального строительства: Многоквартирный дом

Год постройки 2021 переоборудовано в \_\_\_\_\_ году

Год последнего капитального ремонта \_\_\_\_\_ число этажей 15.

Кроме того, имеется:

Строительный объем 149921,4 куб.м. Число лестниц (наземной части) 6 шт.;

Площадь лоджий, балконов (с коэф.=0.5/0.3) 849,8 м.

Общая площадь помещений общего пользования: 8942,4 кв.м.

Площадь здания:

Общая площадь жилых помещений с учетом балконов, лоджий, веранд и террас (с пониж.коэф)  
28147,9 кв.м.

Общая площадь жилых помещений без учета балконов, лоджий, веранд и террас: 27298,1 кв.м.

Нежилые помещения (офисные и кладовые): общая площадь нежилых помещений 2400,6 кв.м.,

Кол-во этажей 15 В том числе подземных 1 (подвал)

Количество секций: 6

### 6.1. Распределение общей площади здания по назначению помещений (кв.м)

| Площадь здания по внутреннему контуру наружных стен. | Общая площадь жилых помещений            |                                   | Общая площадь нежилых помещений |           |                                                |                                       |
|------------------------------------------------------|------------------------------------------|-----------------------------------|---------------------------------|-----------|------------------------------------------------|---------------------------------------|
|                                                      | с учетом лоджий, балконов с пониж. коэф. | в том числе                       |                                 |           | В том числе                                    |                                       |
|                                                      |                                          | без учета лоджий, балконов и т.п. | из нее                          |           | Общая площадь нежилых (коммерческих) помещений | Общая площадь мест общего пользования |
|                                                      |                                          |                                   | жилая                           | подсобная |                                                |                                       |
| 47974,9                                              | 28147,9                                  | 27298,1                           | 14484,5                         | 12813,6   | 2400,6                                         | 8942,4                                |

## 6.2. Распределение площади жилых помещений здания по числу комнат (кв.м.)

| Квартиры      | Кол-во квартир, шт. | Общая площадь жилых помещений (с учетом лоджий, балконов с пониж. коэф.) | в том числе                                                       |                       |                           |
|---------------|---------------------|--------------------------------------------------------------------------|-------------------------------------------------------------------|-----------------------|---------------------------|
|               |                     |                                                                          | Общая площадь жилых помещений (без учета лоджий, балконов и т.п.) | из нее: жилая площадь | из нее: подсобная площадь |
| 1-комнатные   | 438                 | 14907,7                                                                  | 14378,3                                                           | 7003,0                | 7375,3                    |
| 2-комнатные   | 140                 | 7925,1                                                                   | 7723,5                                                            | 4362,5                | 3361,0                    |
| 3-комнатные   | 76                  | 5315,1                                                                   | 5196,3                                                            | 3119,0                | 2077,3                    |
| <b>Всего:</b> | <b>654</b>          | <b>28147,9</b>                                                           | <b>27298,1</b>                                                    | <b>14484,5</b>        | <b>12813,6</b>            |

### 6.3. Распределение площади жилых помещений здания с учетом архитектурно – планировочных особенностей

[illegible]





## 7. ЭКСПЛИКАЦИЯ НА ОБЪЕКТ

### 7.1. Исчисление площадей и объектов здания (строения) и его частей (подвалов, полуподвалов, пристроек и т.п)

| № на плане<br>(литера) | Наименование<br>объекта (части) | Формула<br>для<br>подсчета<br>площадей<br>по<br>наружному<br>обмеру | Площадь, кв.м.      |           | Высота, м. | Объем,<br>куб.м. |
|------------------------|---------------------------------|---------------------------------------------------------------------|---------------------|-----------|------------|------------------|
|                        |                                 |                                                                     | в расчете<br>объема | застройки |            |                  |
| 1                      | 2                               | 3                                                                   | 4                   | 5         | 6          | 7                |
|                        | Подвал                          |                                                                     |                     |           | -          | 11172,6          |
|                        | 1 этаж                          |                                                                     |                     |           | -          | 138748,8         |
|                        | 2-14 этажи                      |                                                                     |                     |           | -          |                  |
|                        | Площадь<br>застройки            |                                                                     | -                   | -         |            |                  |
|                        |                                 |                                                                     |                     |           |            |                  |
| <b>ВСЕГО</b>           |                                 |                                                                     |                     | <b>-</b>  | <b>X</b>   | <b>149921,4</b>  |

План этажа

Подвал

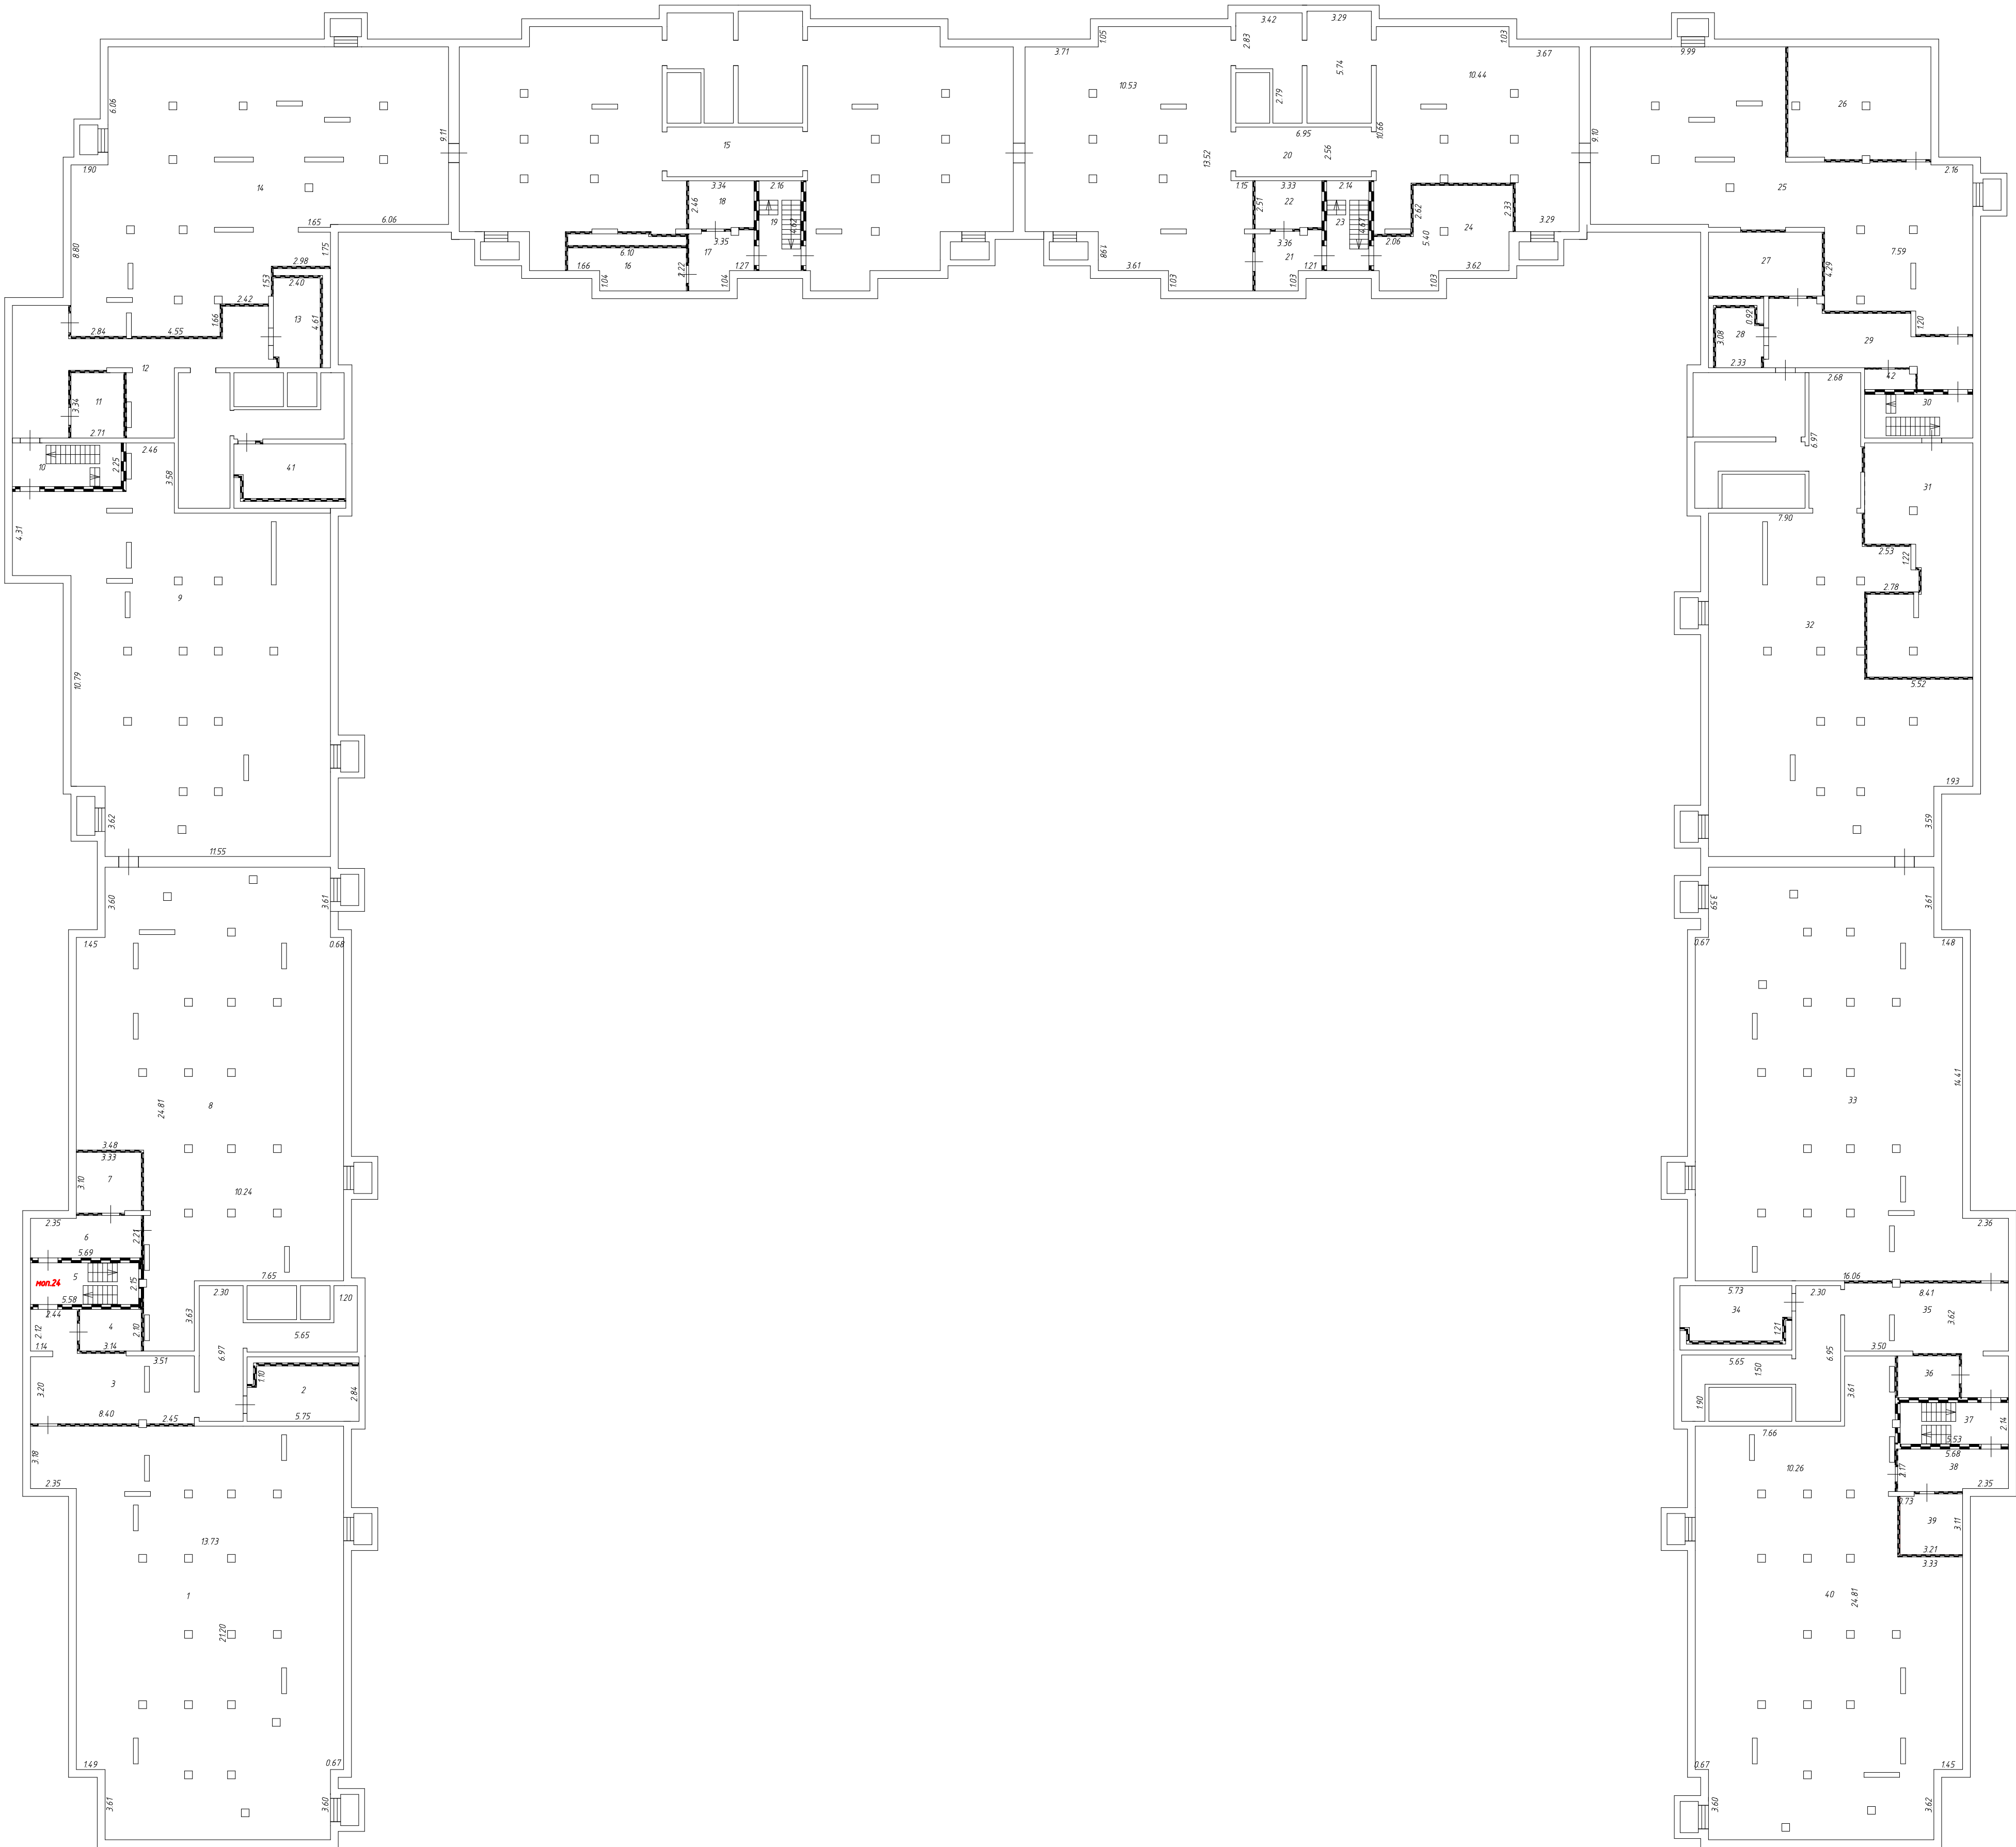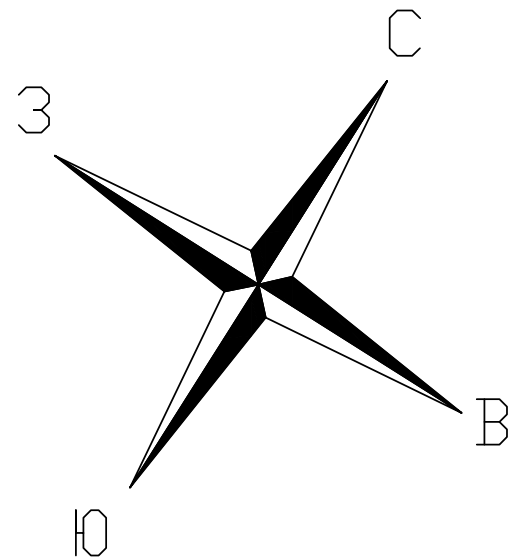



Условные обозначения:

- $1.25$  - Линейный размер
- $\frac{3}{18.5}$  - Номер и площадь комнаты
- мол.1* - Номер помещения
- Стена с окном и дверью
- Стена с проемом
- Перегородка
- Лестница
- Лифт
- Вентиляционный короб
- Дверь остекленная (на балкон, лоджию)
- Условная граница помещения



План этажа

1 этаж

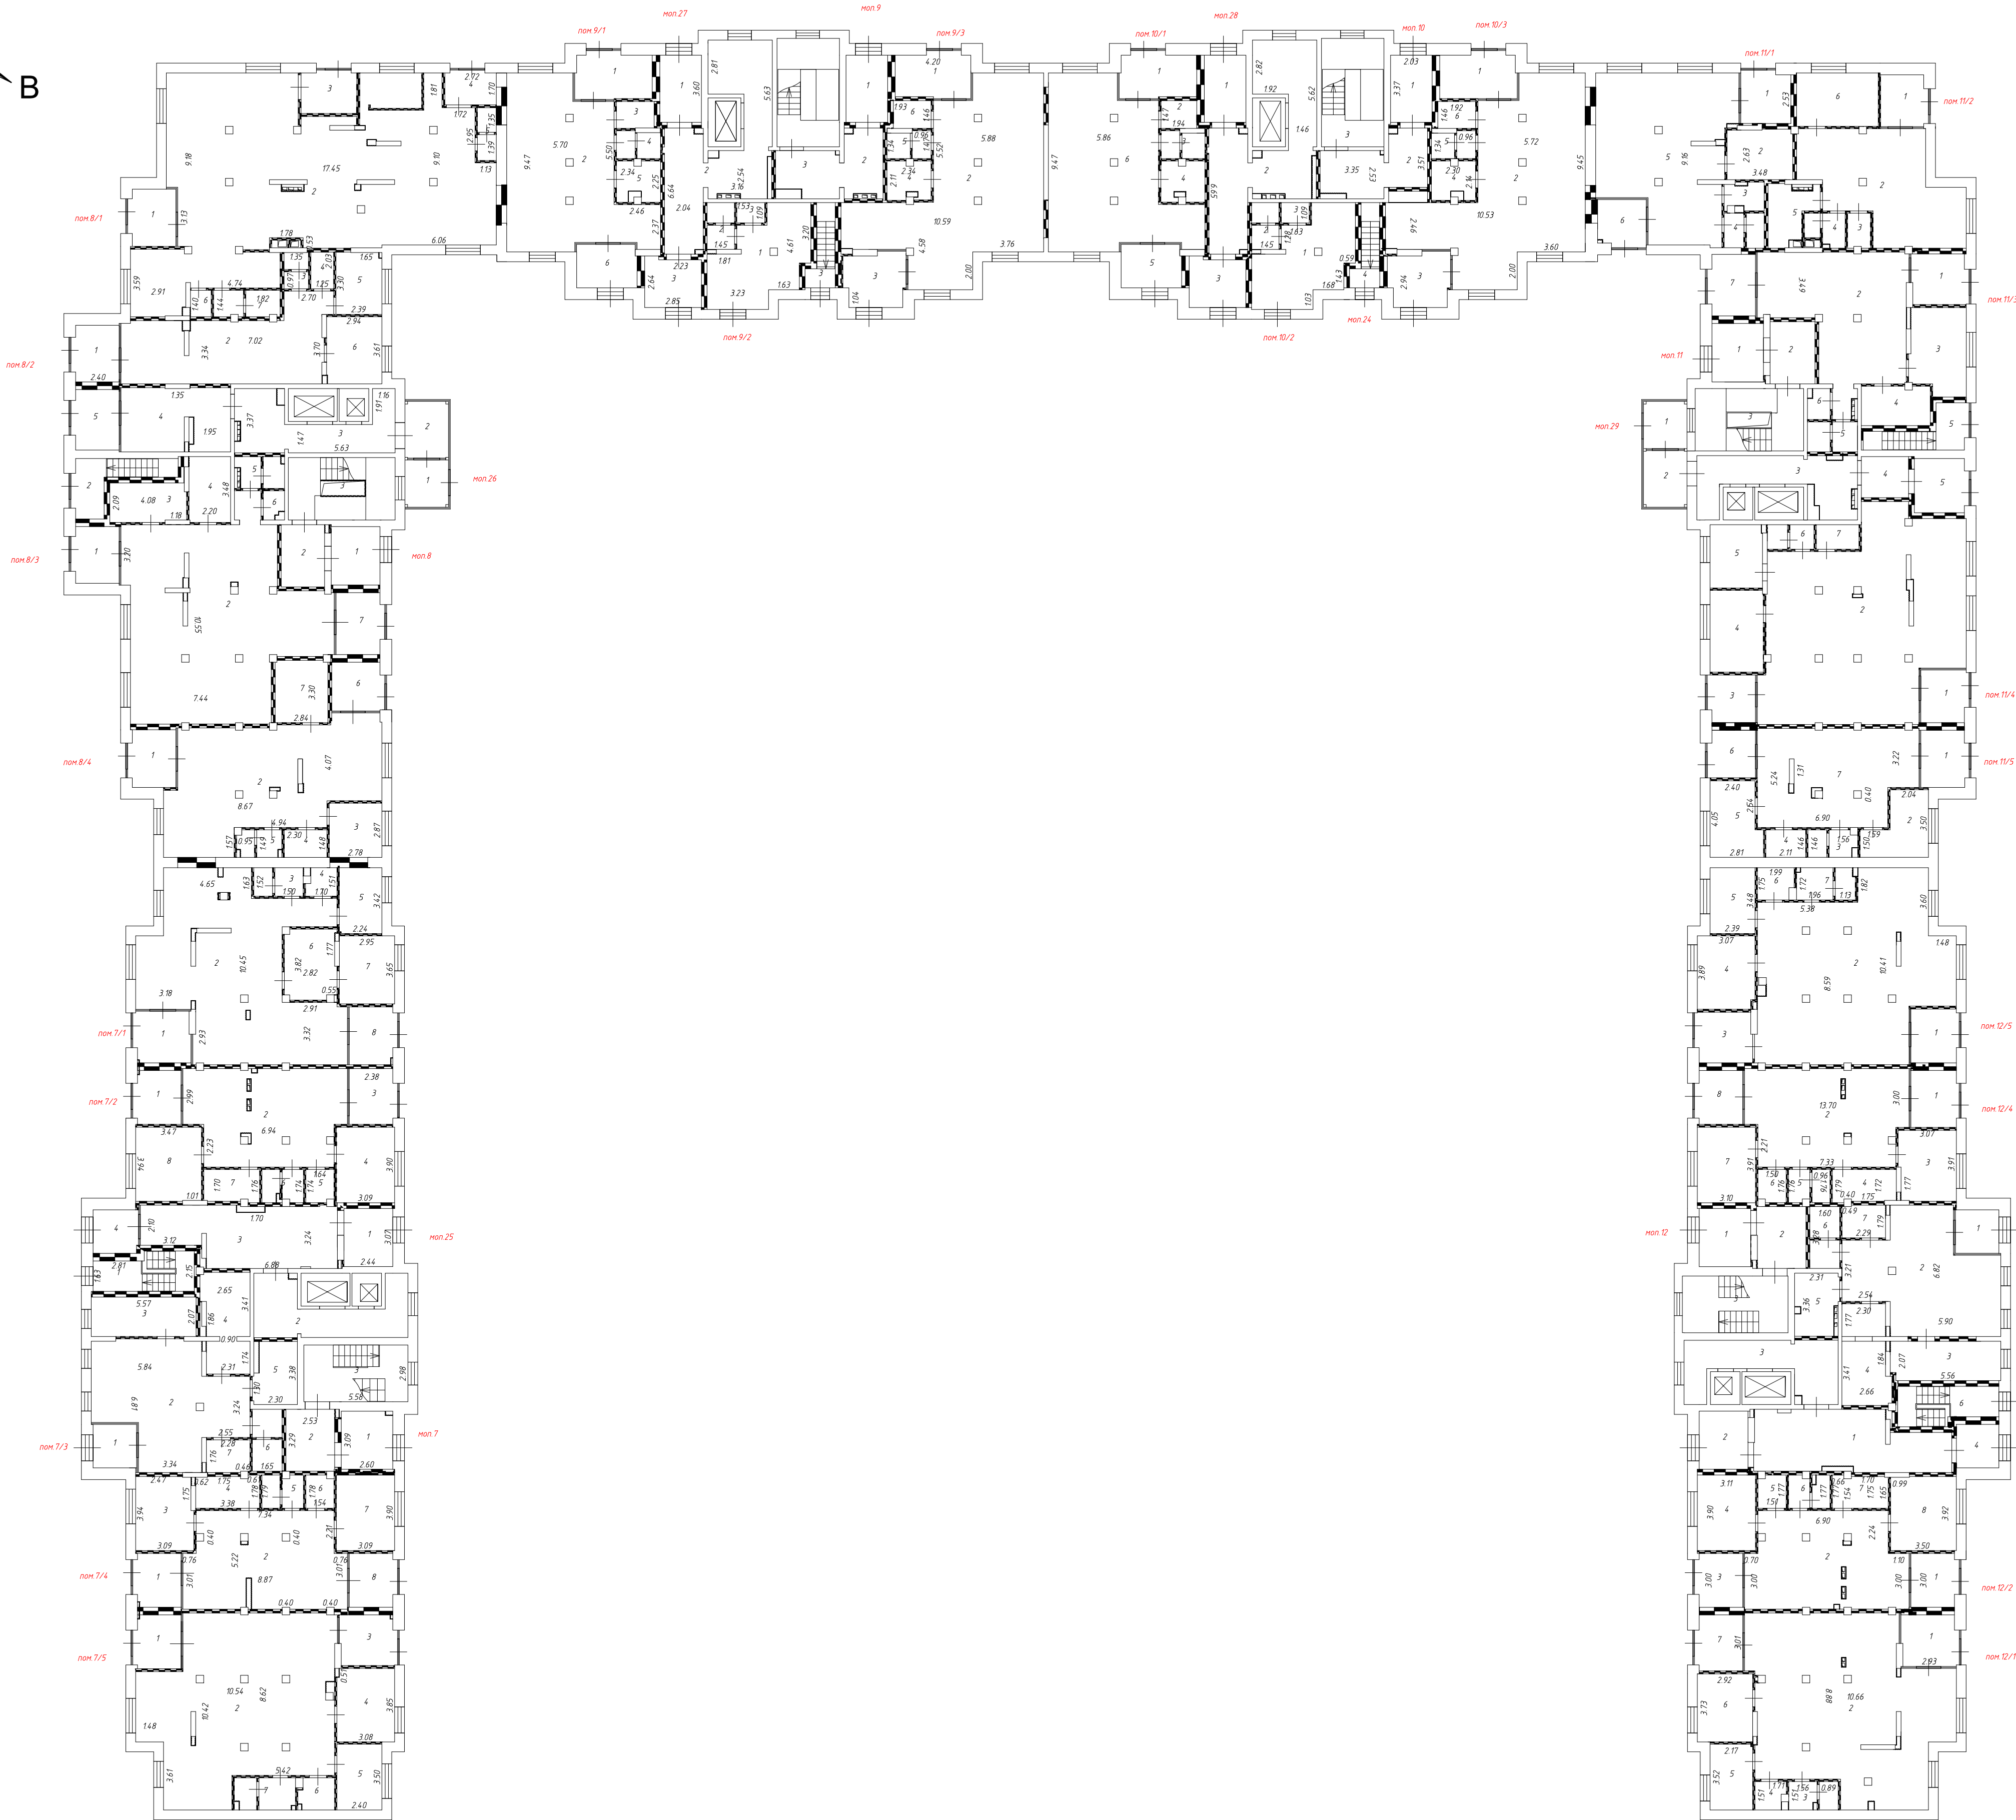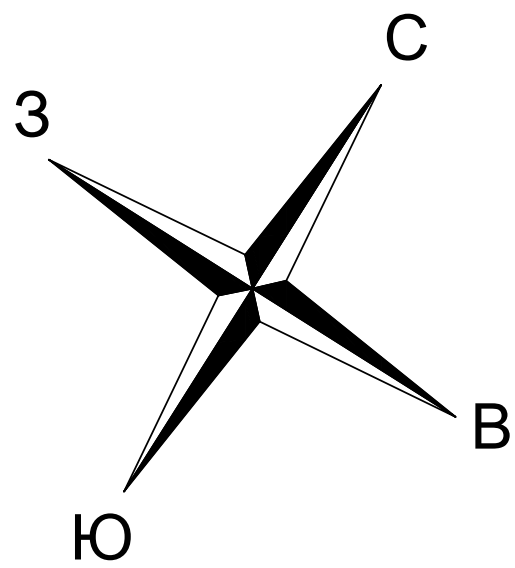



- Условные обозначения:
- 1.25 - Линейный размер
  - $\frac{3}{18.5}$  - Номер и площадь комнаты
  - пом. 1 - Номер помещения
  - Стена с окном и дверью
  - Стена с проемом
  - Перегородка
  - Лестница
  - Лифт
  - Вентиляционный короб
  - Дверь остекленная (на балкон, лоджию)
  - Условная граница помещения






Масштаб 1:200



План этажа

2 этаж

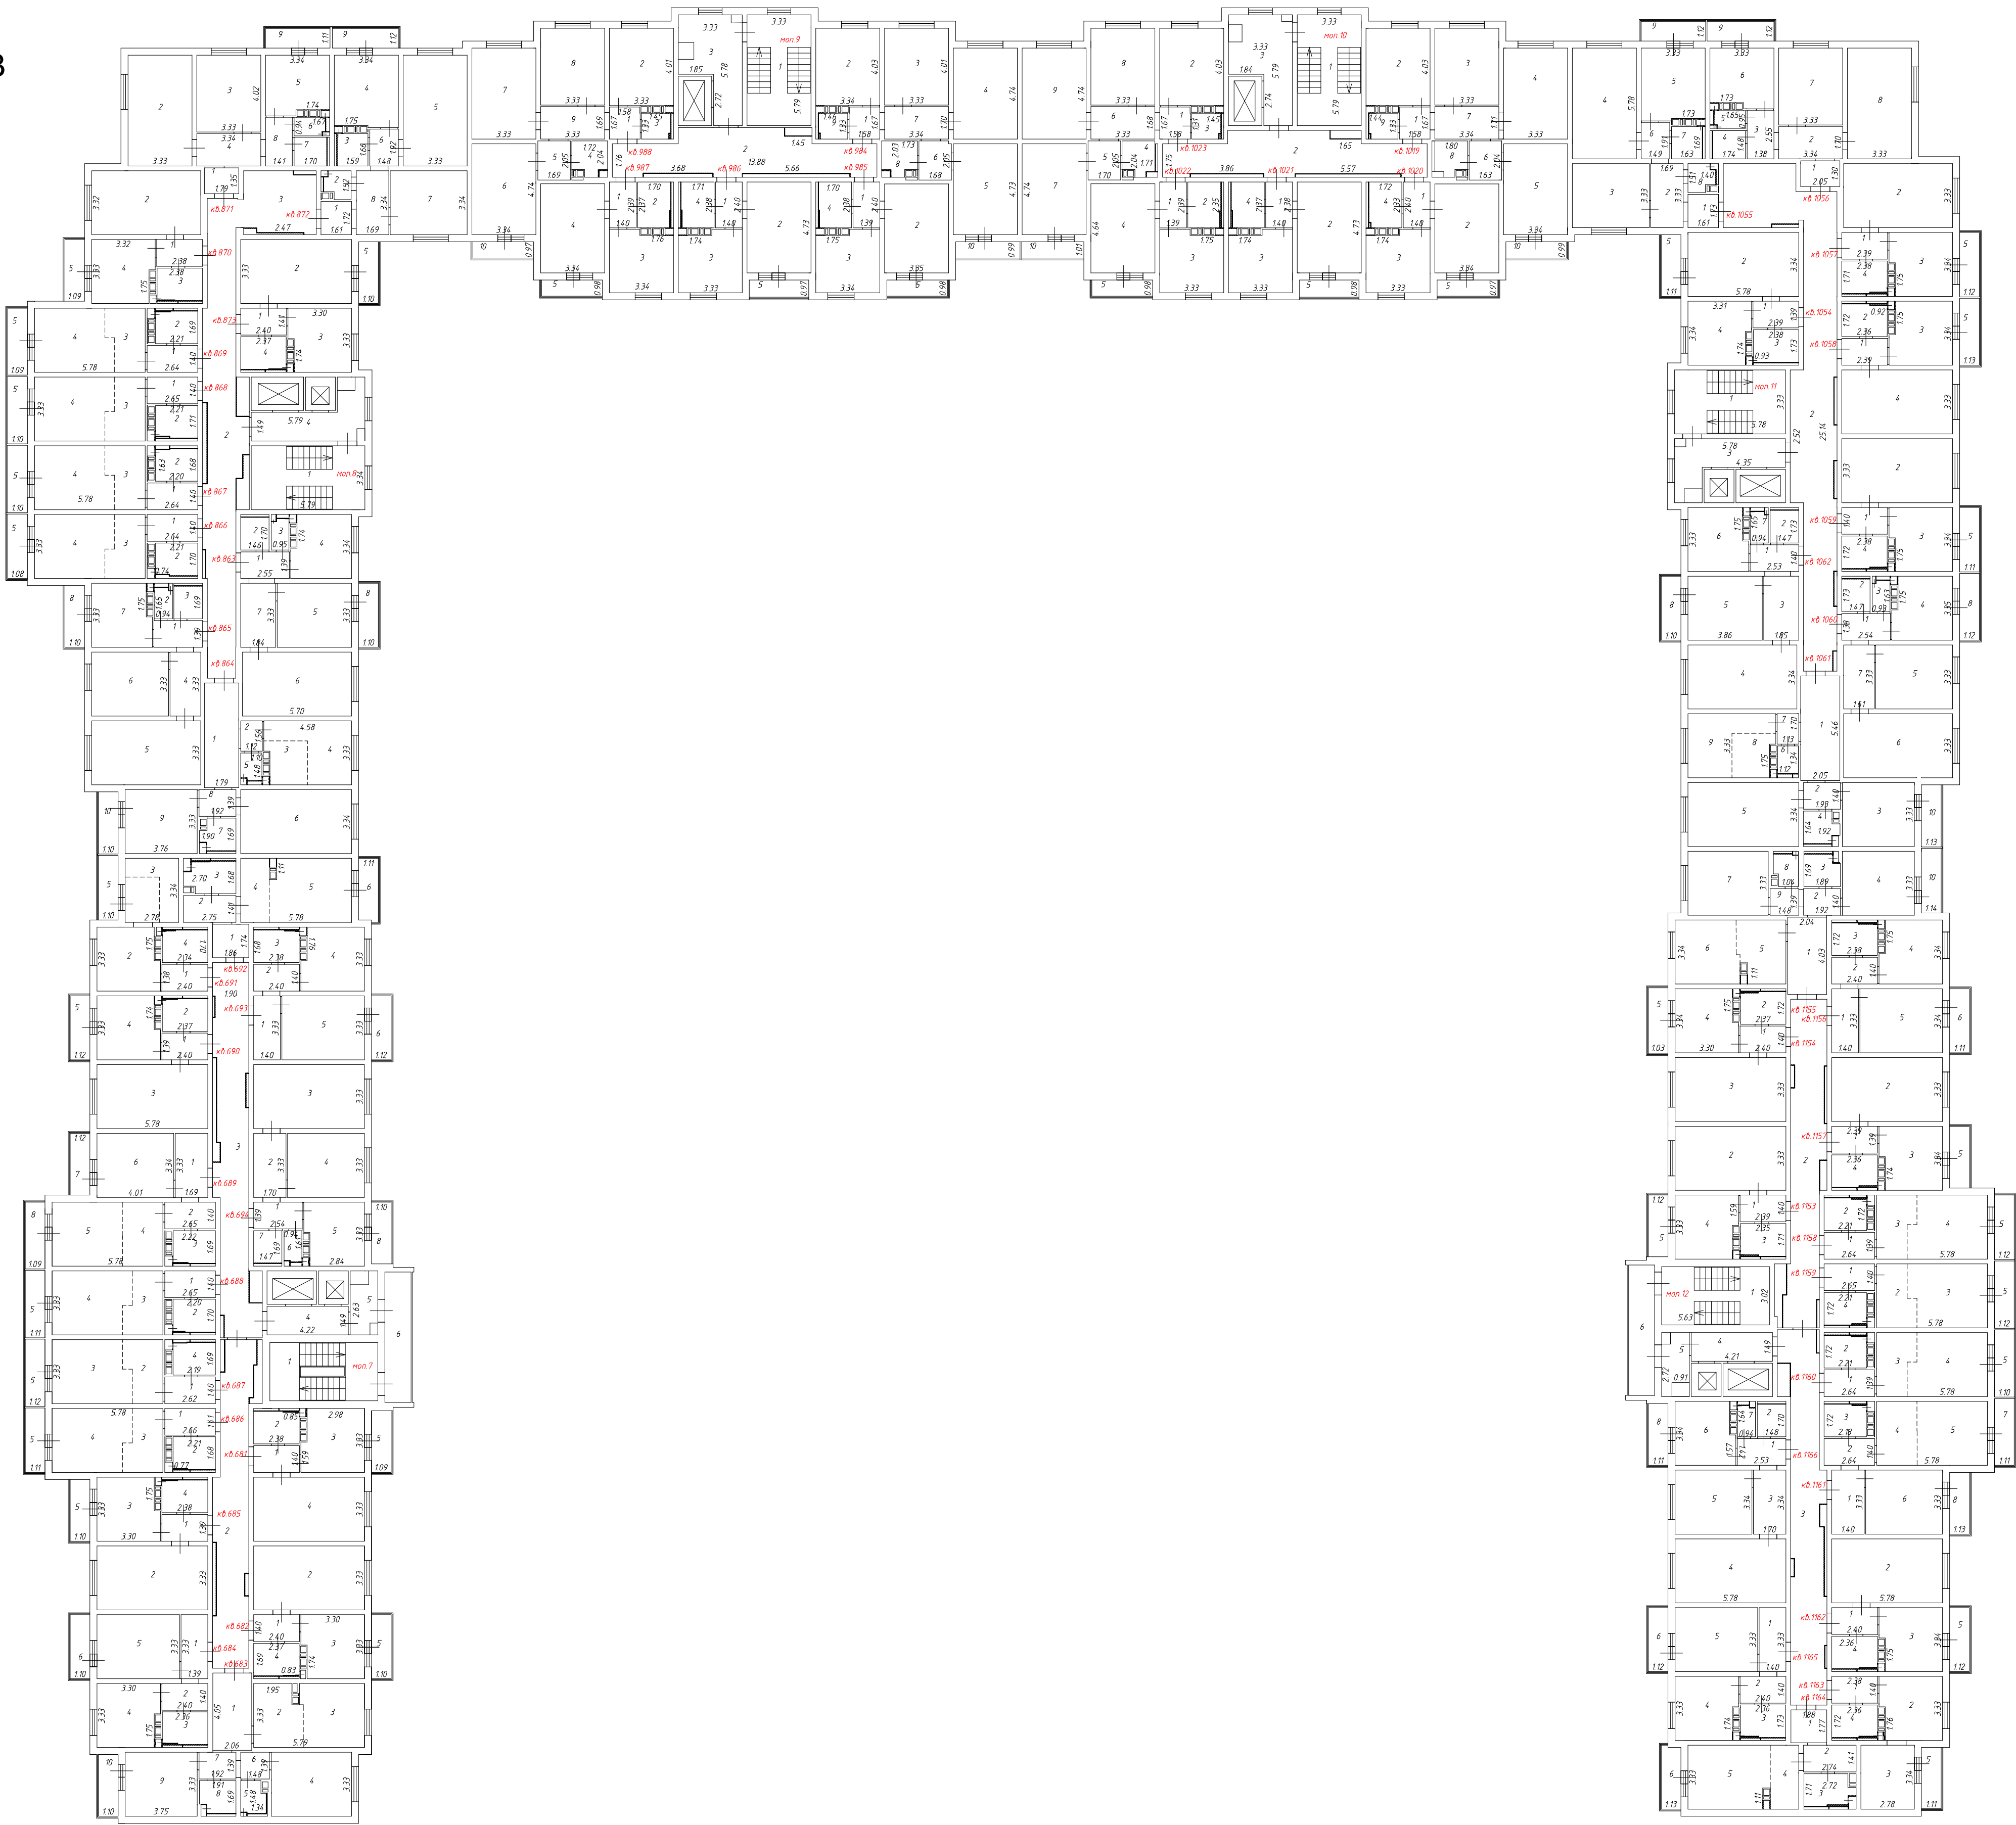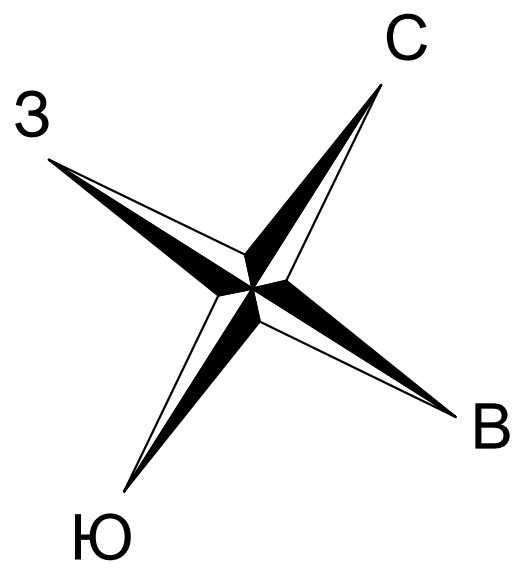

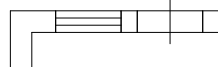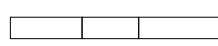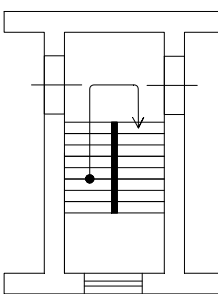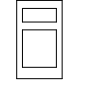
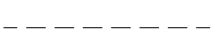
- Условные обозначения:
- 1.25 - Линейный размер
  - $\frac{3}{18.5}$  - Номер и площадь комнаты
  - кв. 8.1 - Номер помещения
  -  - Стена с окном и дверью
  -  - Стена с проемом
  -  - Перегородка
  -  - Лестница
  -  - Лифт
  -  - Вентиляционный короб
  -  - Дверь остекленная (на балкон, лоджию)
  -  - Условная граница помещения






Масштаб 1:200



План этажа

3 этаж

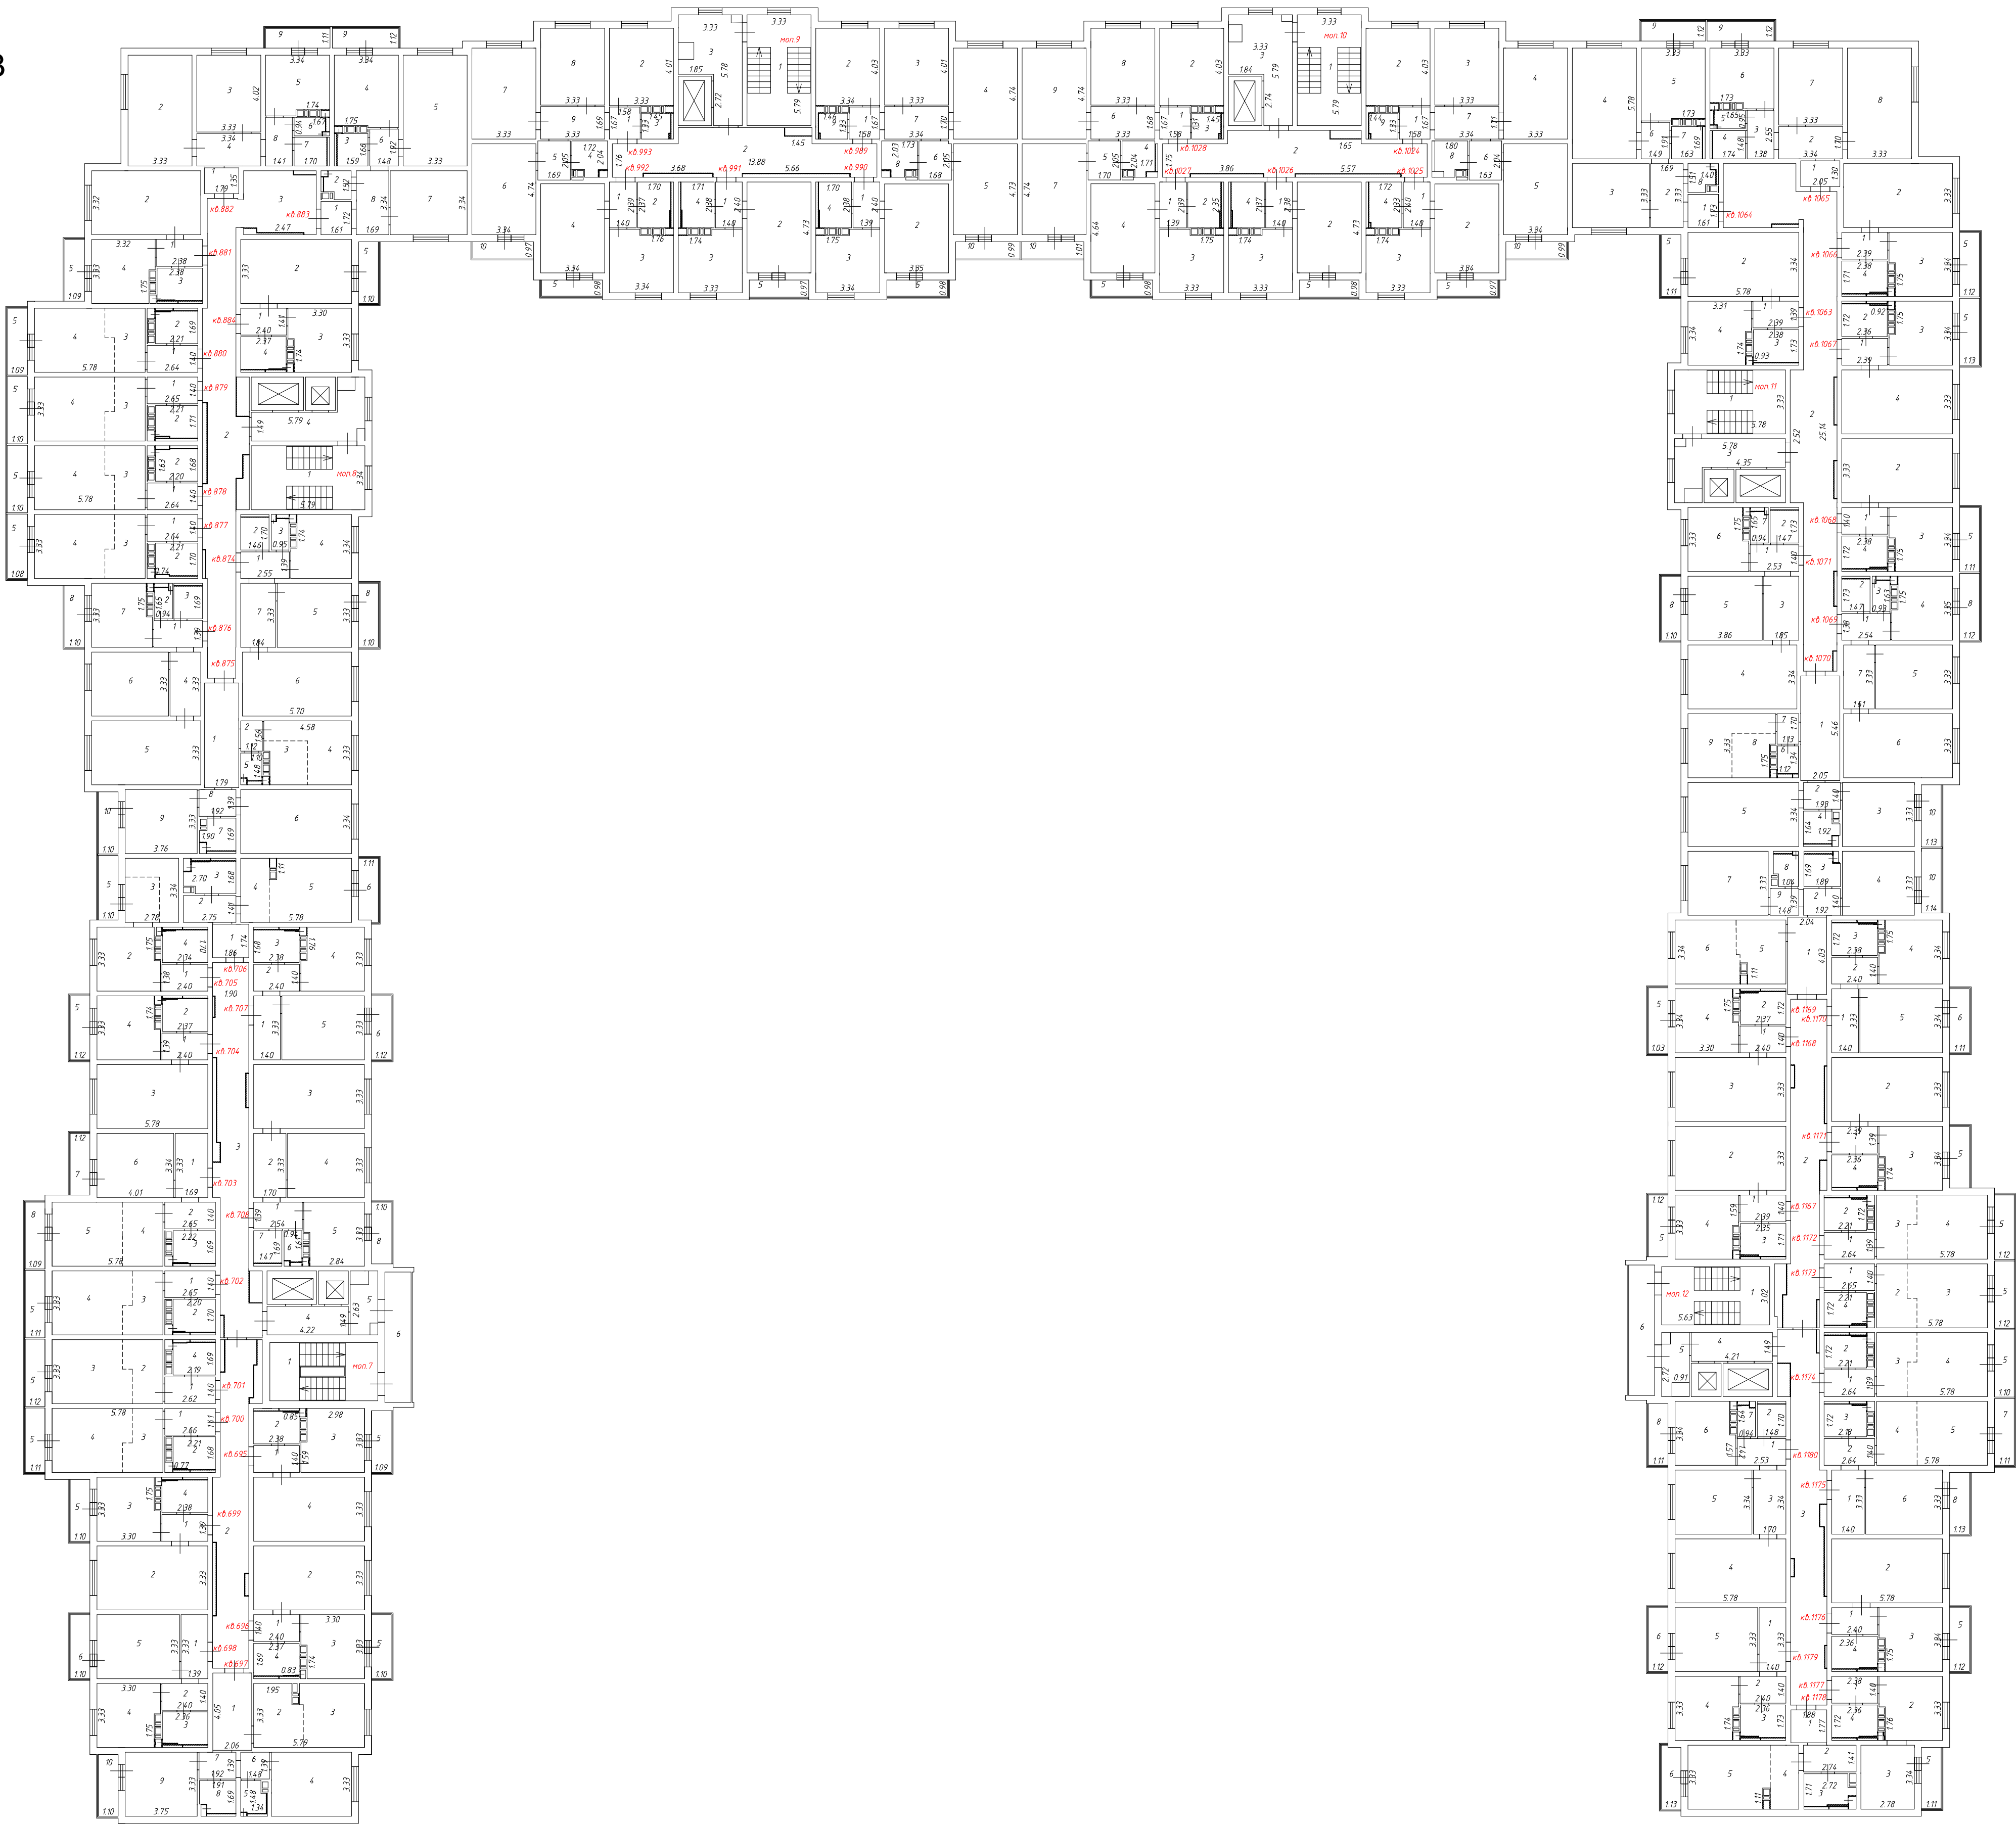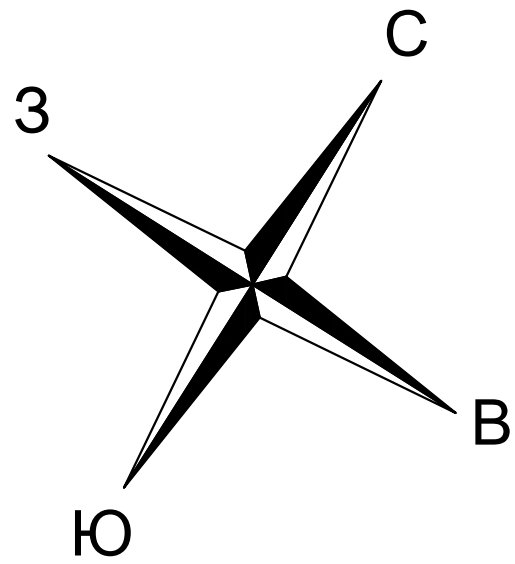

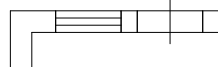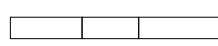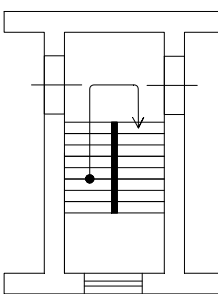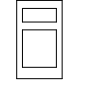
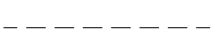
- Условные обозначения:
- 1.25 - Линейный размер
  - $\frac{3}{18.5}$  - Номер и площадь комнаты
  - кв.1 - Номер помещения
  -  - Стена с окном и дверью
  -  - Стена с проемом
  -  - Перегородка
  -  - Лестница
  -  - Лифт
  -  - Вентиляционный короб
  -  - Дверь остекленная (на балкон, лоджию)
  -  - Условная граница помещения

Масштаб 1:200



План этажа

4 этаж

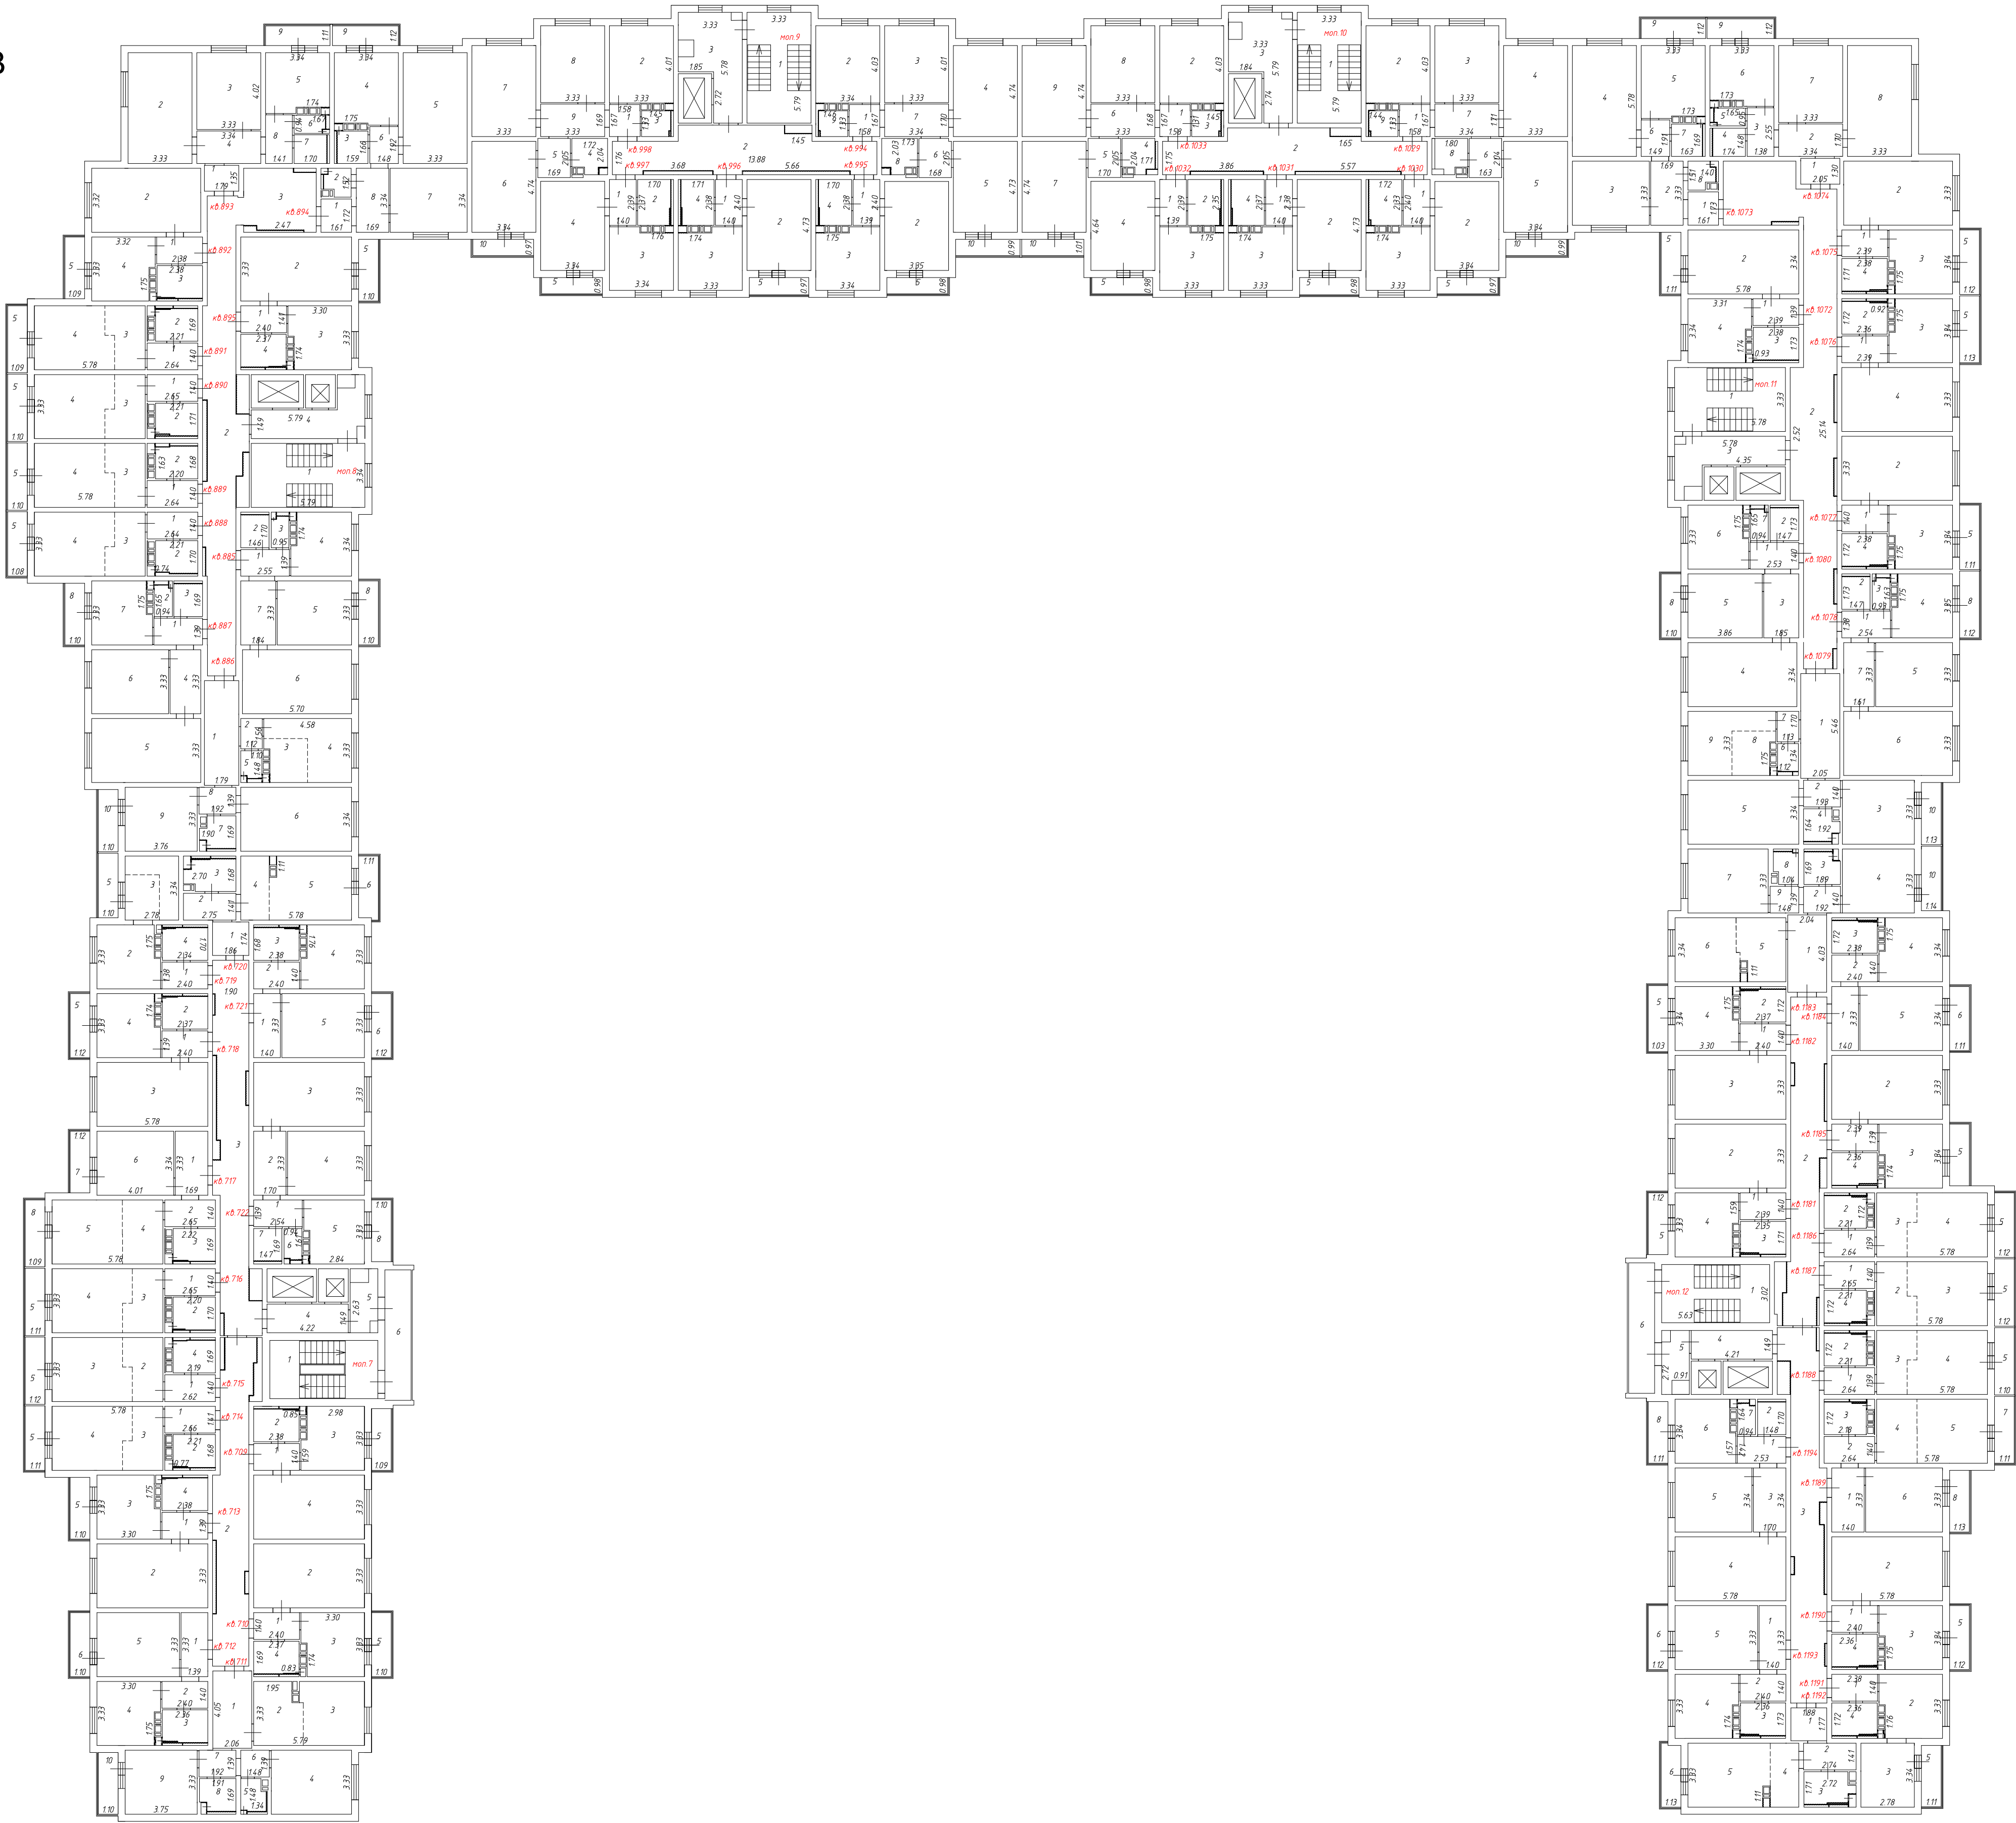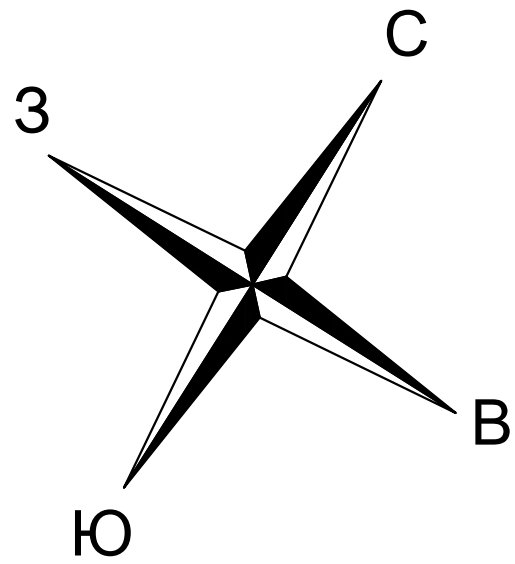

Условные обозначения:



- 1.25 - Линейный размер
- $\frac{3}{18.5}$  - Номер и площадь комнаты
- кв.1 - Номер помещения
- Стена с окном и дверью
- Стена с проемом
- Перегородка
- Лестница
- Лифт
- Вентиляционный короб
- Дверь остекленная (на балкон, лоджию)
- Условная граница помещения

Масштаб 1:200



План этажа

5 этаж

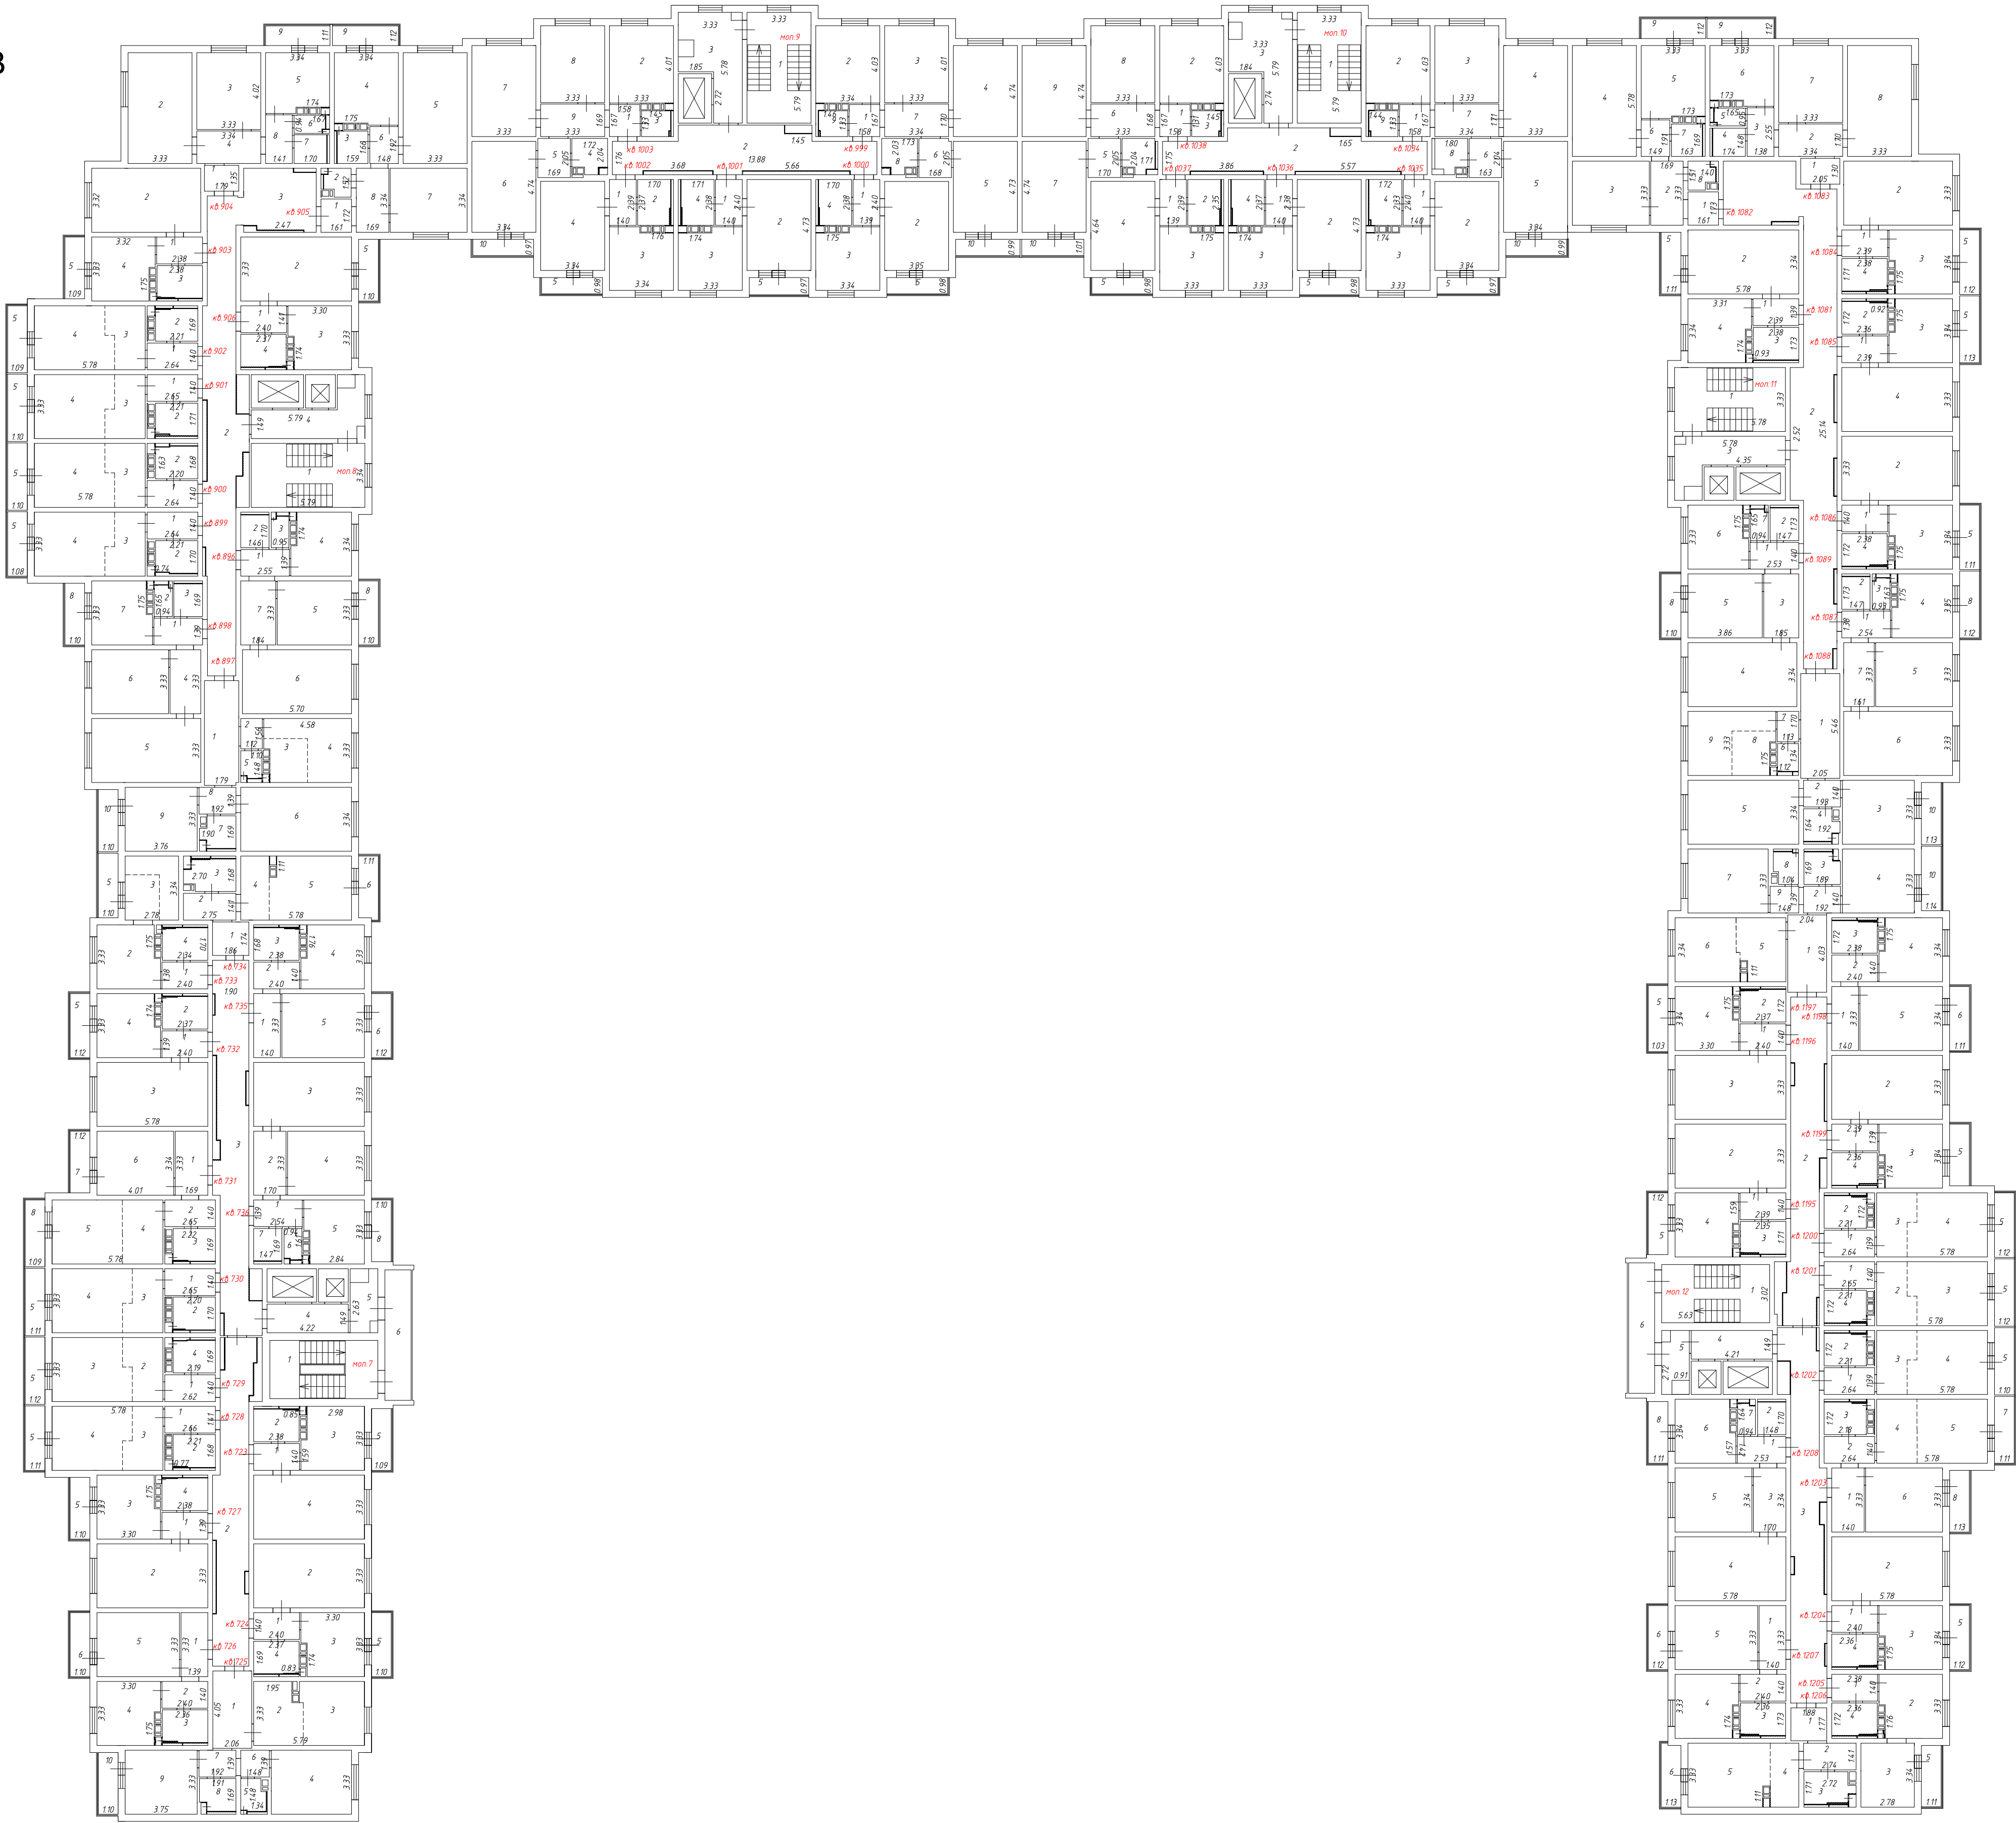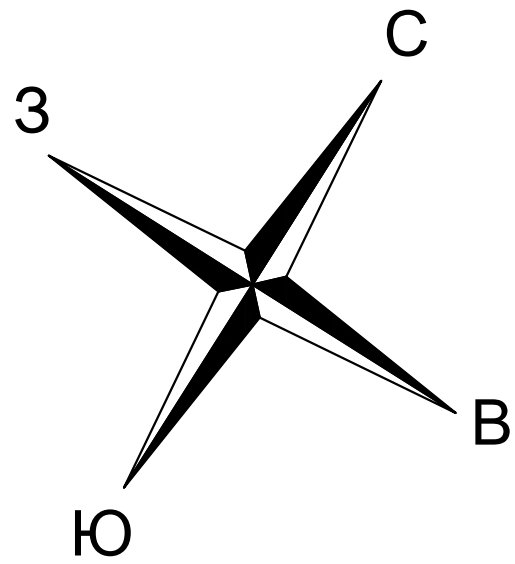


Условные обозначения:





- 1.25 - Линейный размер
- $\frac{3}{18.5}$  - Номер и площадь комнаты
- кв.1 - Номер помещения
- Стена с окном и дверью
- Стена с проемом
- Перегородка
- Лестница
- Лифт
- Вентиляционный короб
- Дверь остекленная (на балкон, лоджию)
- Условная граница помещения

Масштаб 1:200



6 этаж

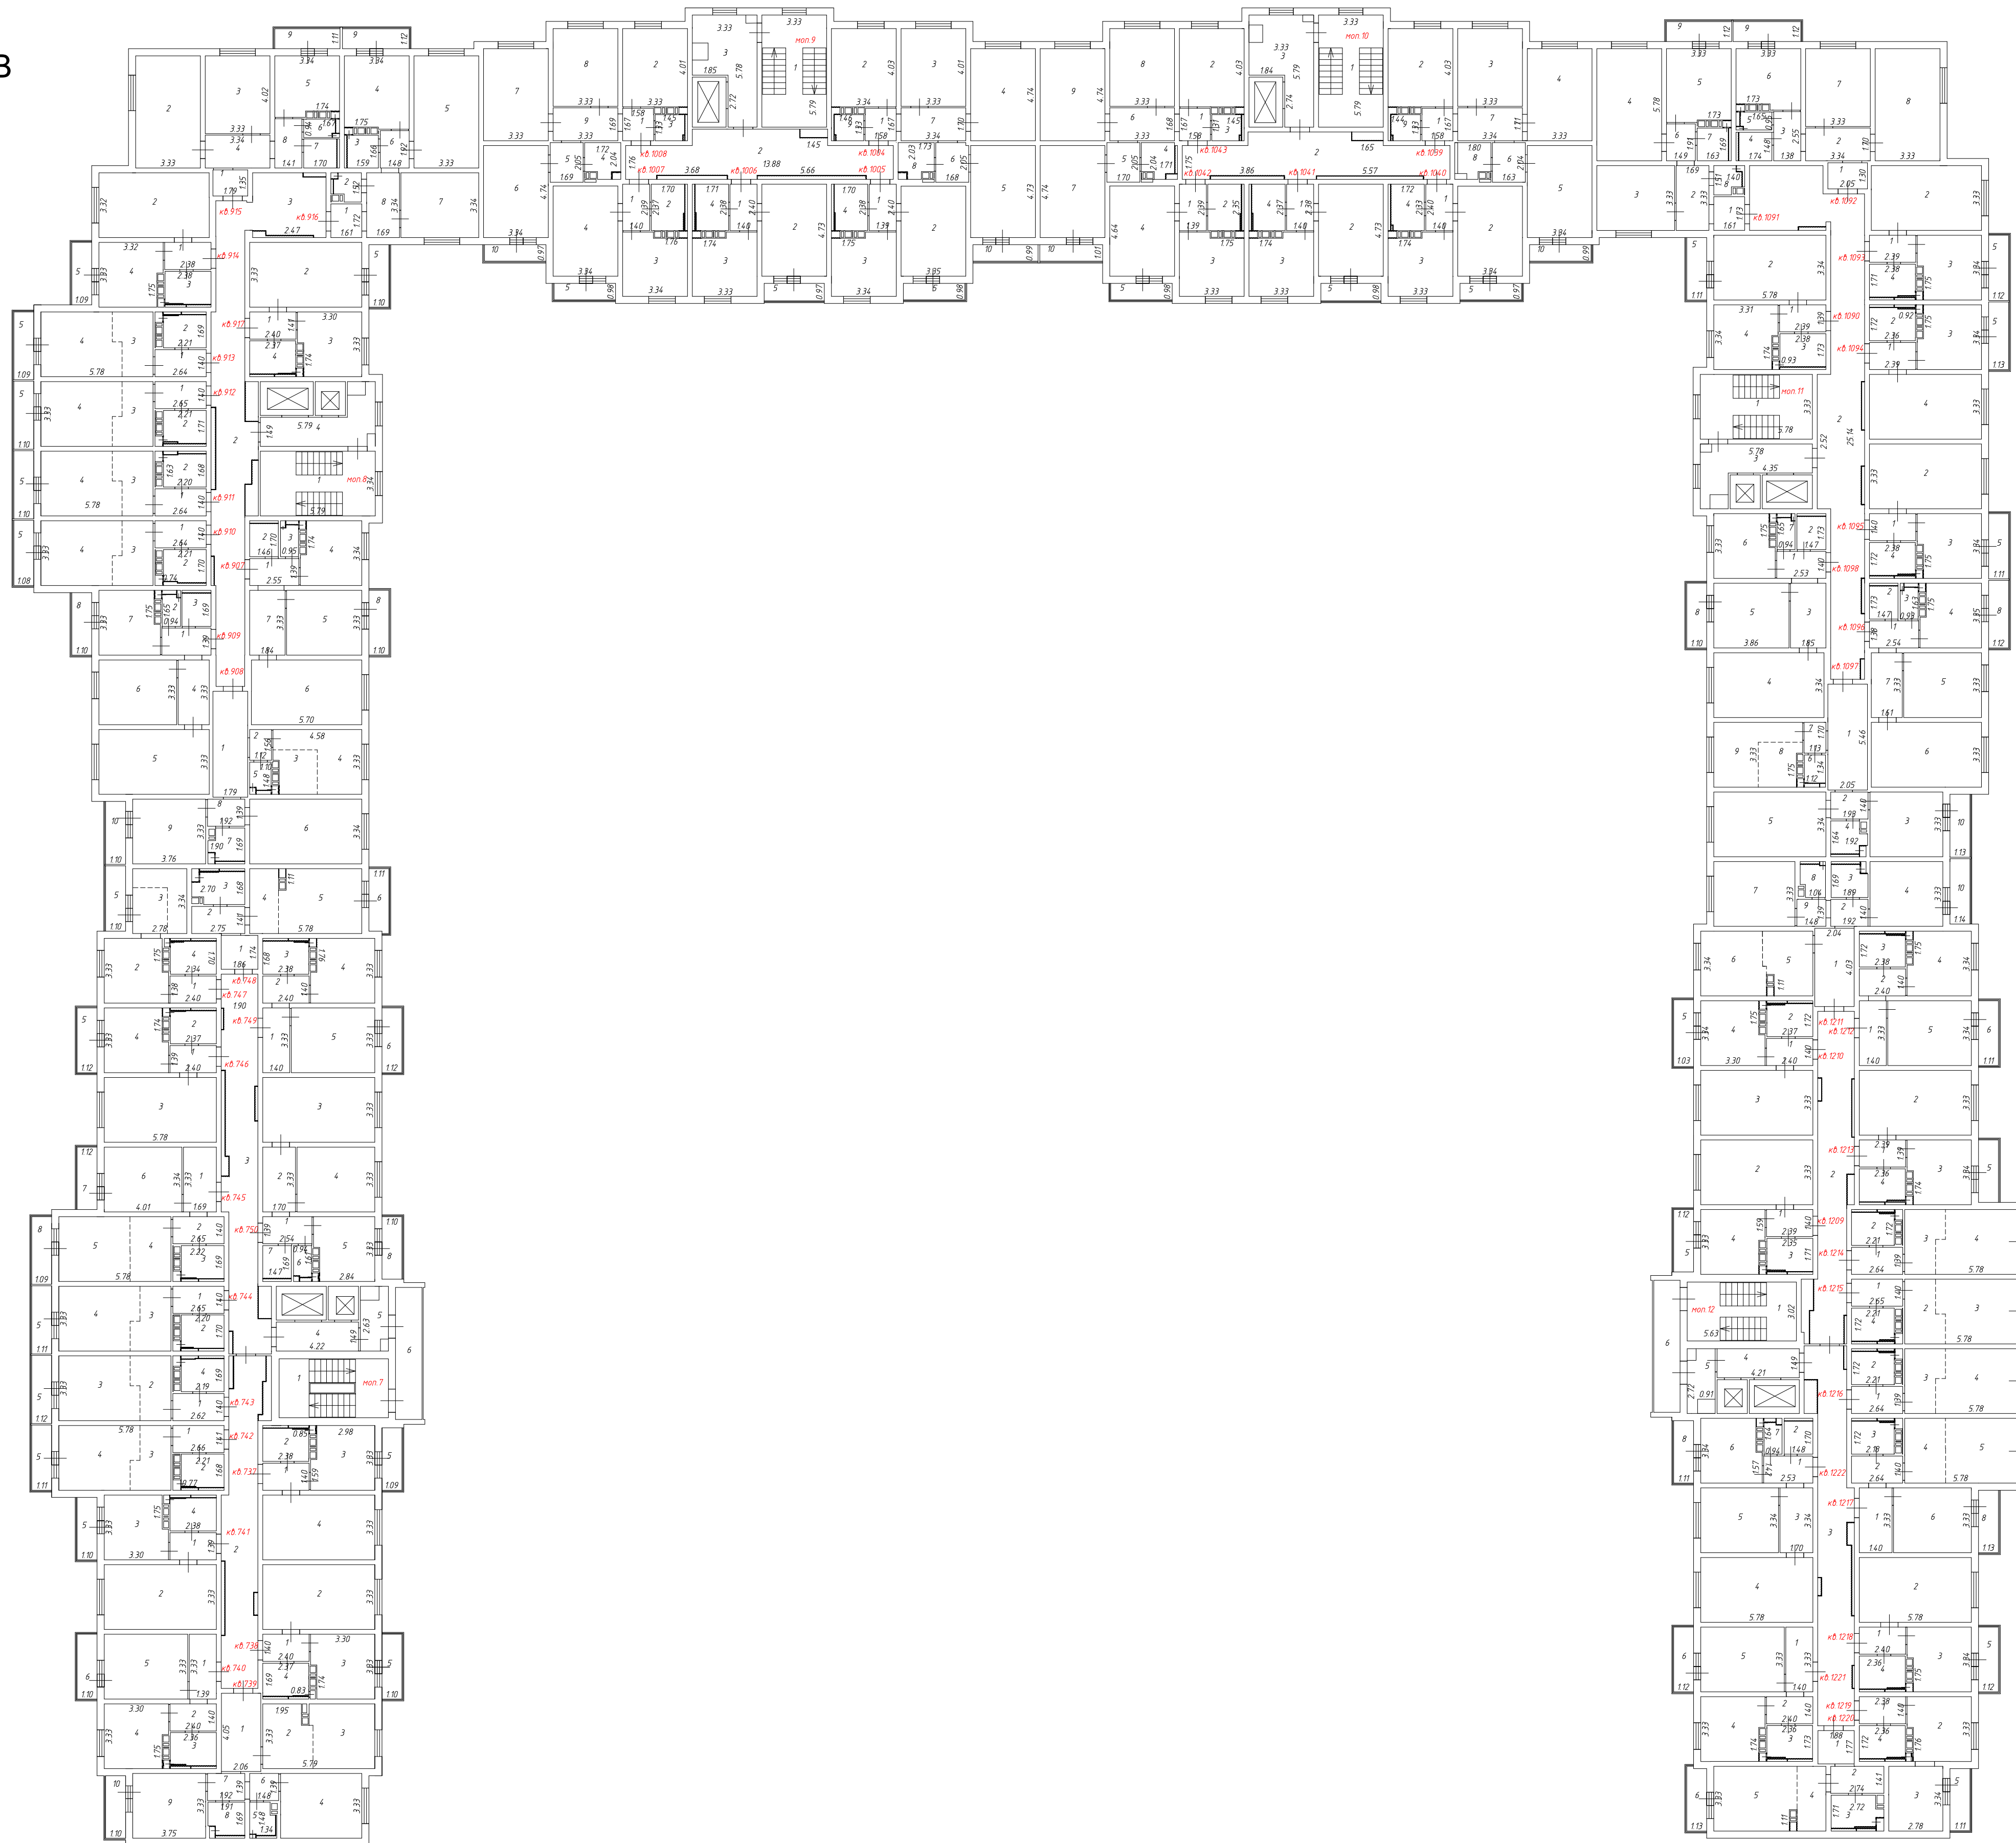

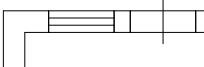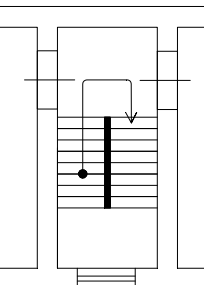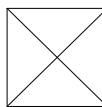
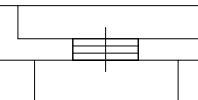
|                                                                                       |                                         |
|---------------------------------------------------------------------------------------|-----------------------------------------|
| 1.25                                                                                  | - Линейный размер                       |
| $\frac{3}{18.5}$                                                                      | - Номер и площадь комнаты               |
| кв. 1                                                                                 | - Номер помещения                       |
|  | - Стена с окном и дверью                |
|  | - Стена с проемом                       |
|  | - Перегородка                           |
|  | - Лестница                              |
|  | - Лифт                                  |
|  | - Вентиляционный короб                  |
|  | - Дверь остекленная (на балкон, лоджию) |
| -----                                                                                 | - Условная граница помещения            |






Масштаб 1:200



План этажа

7 этаж

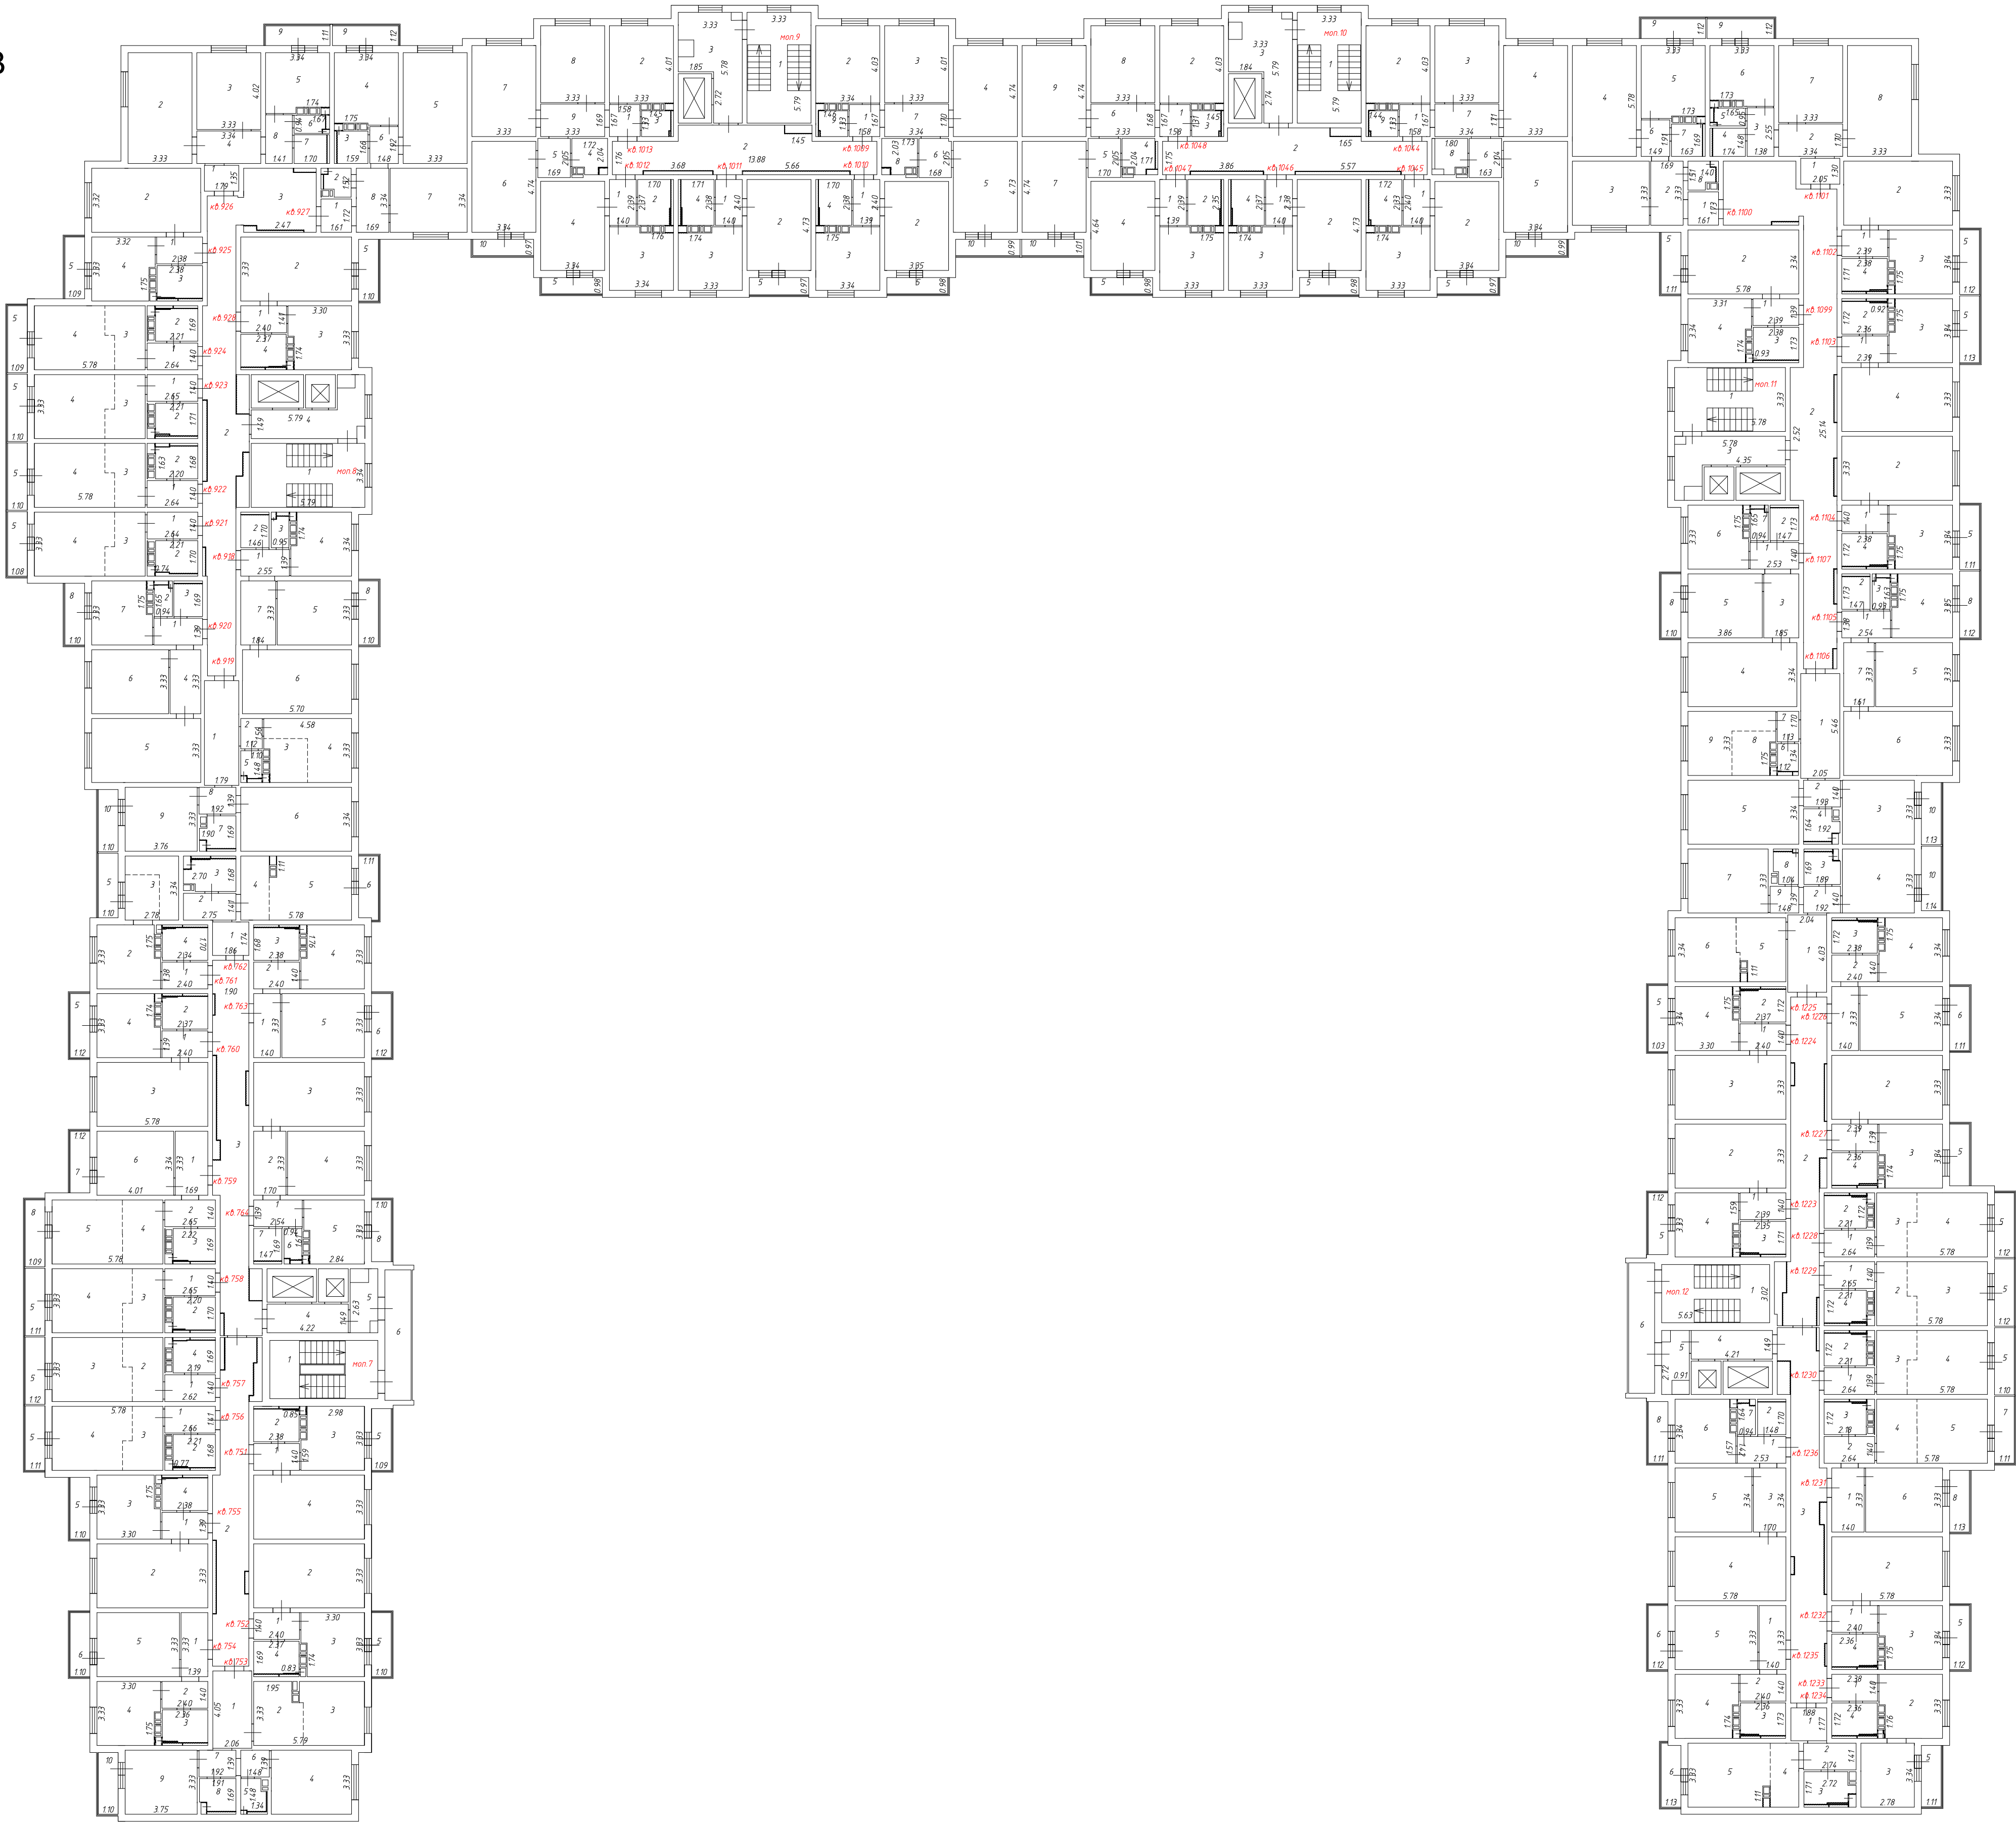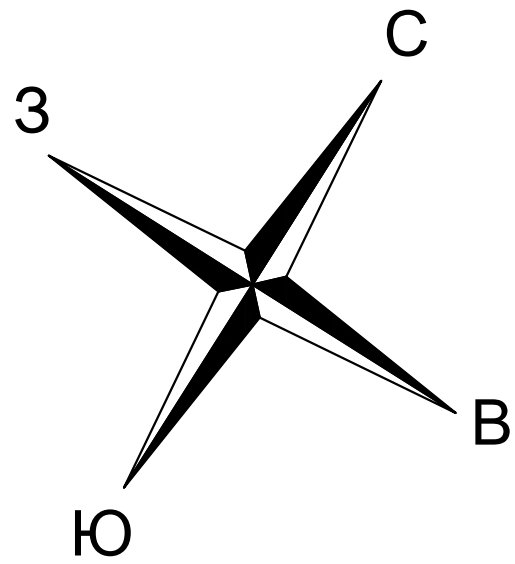

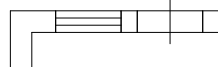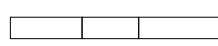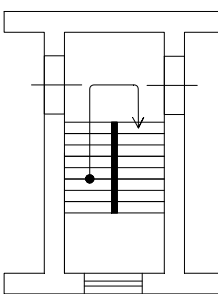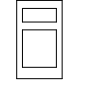
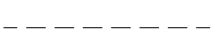
- Условные обозначения:
- 1.25 - Линейный размер
  - $\frac{3}{18.5}$  - Номер и площадь комнаты
  - кв.1 - Номер помещения
  -  - Стена с окном и дверью
  -  - Стена с проемом
  -  - Перегородка
  -  - Лестница
  -  - Лифт
  -  - Вентиляционный короб
  -  - Дверь остекленная (на балкон, лоджию)
  -  - Условная граница помещения

Масштаб 1:200



# План этажа

## 8 этаж

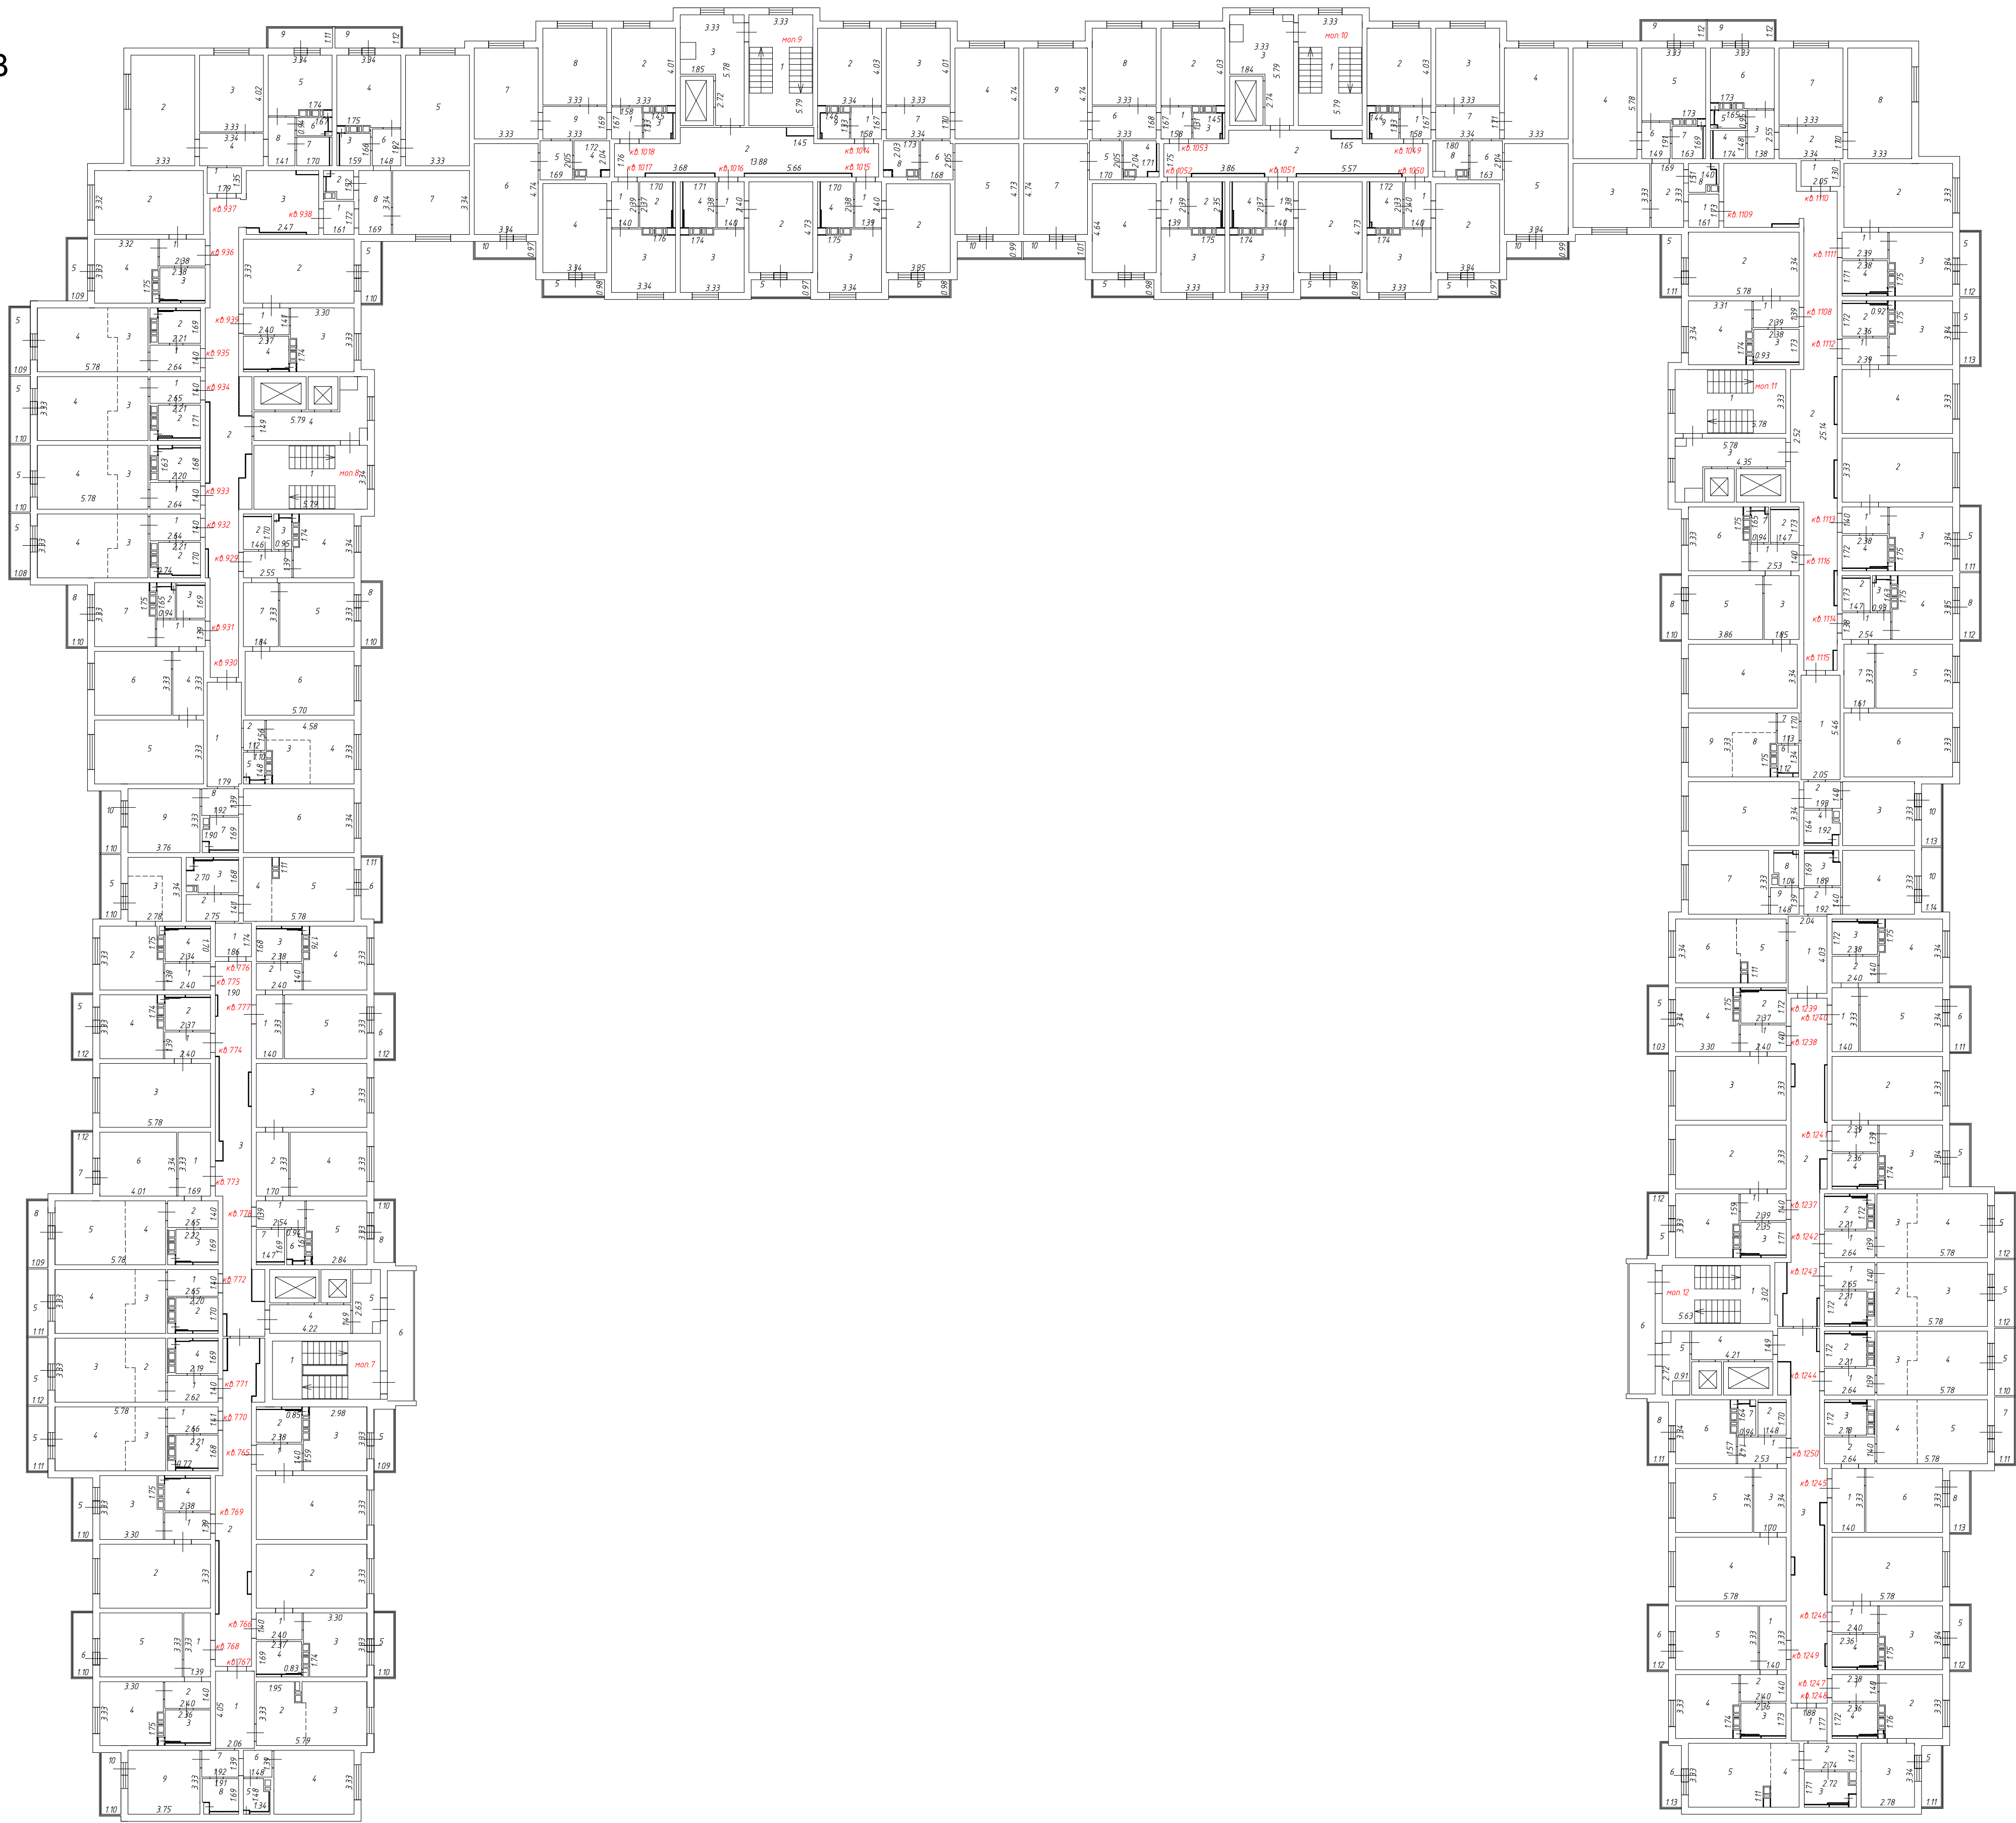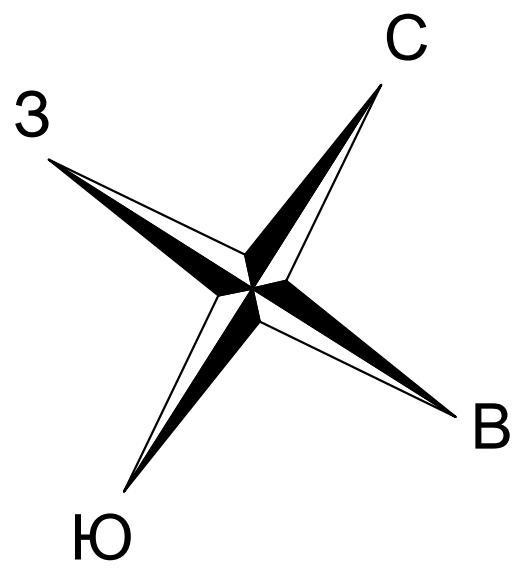




- Условные обозначения:
- 1.25 - Линейный размер
  - $\frac{3}{18.5}$  - Номер и площадь комнаты
  - кв.1 - Номер помещения
  - Стена с окном и дверью
  - Стена с проемом
  - Перегородка
  - Лестница
  - Лифт
  - Вентиляционный короб
  - Дверь остекленная (на балкон, лоджию)
  - Условная граница помещения

Масштаб 1:200



План этажа

9 этаж

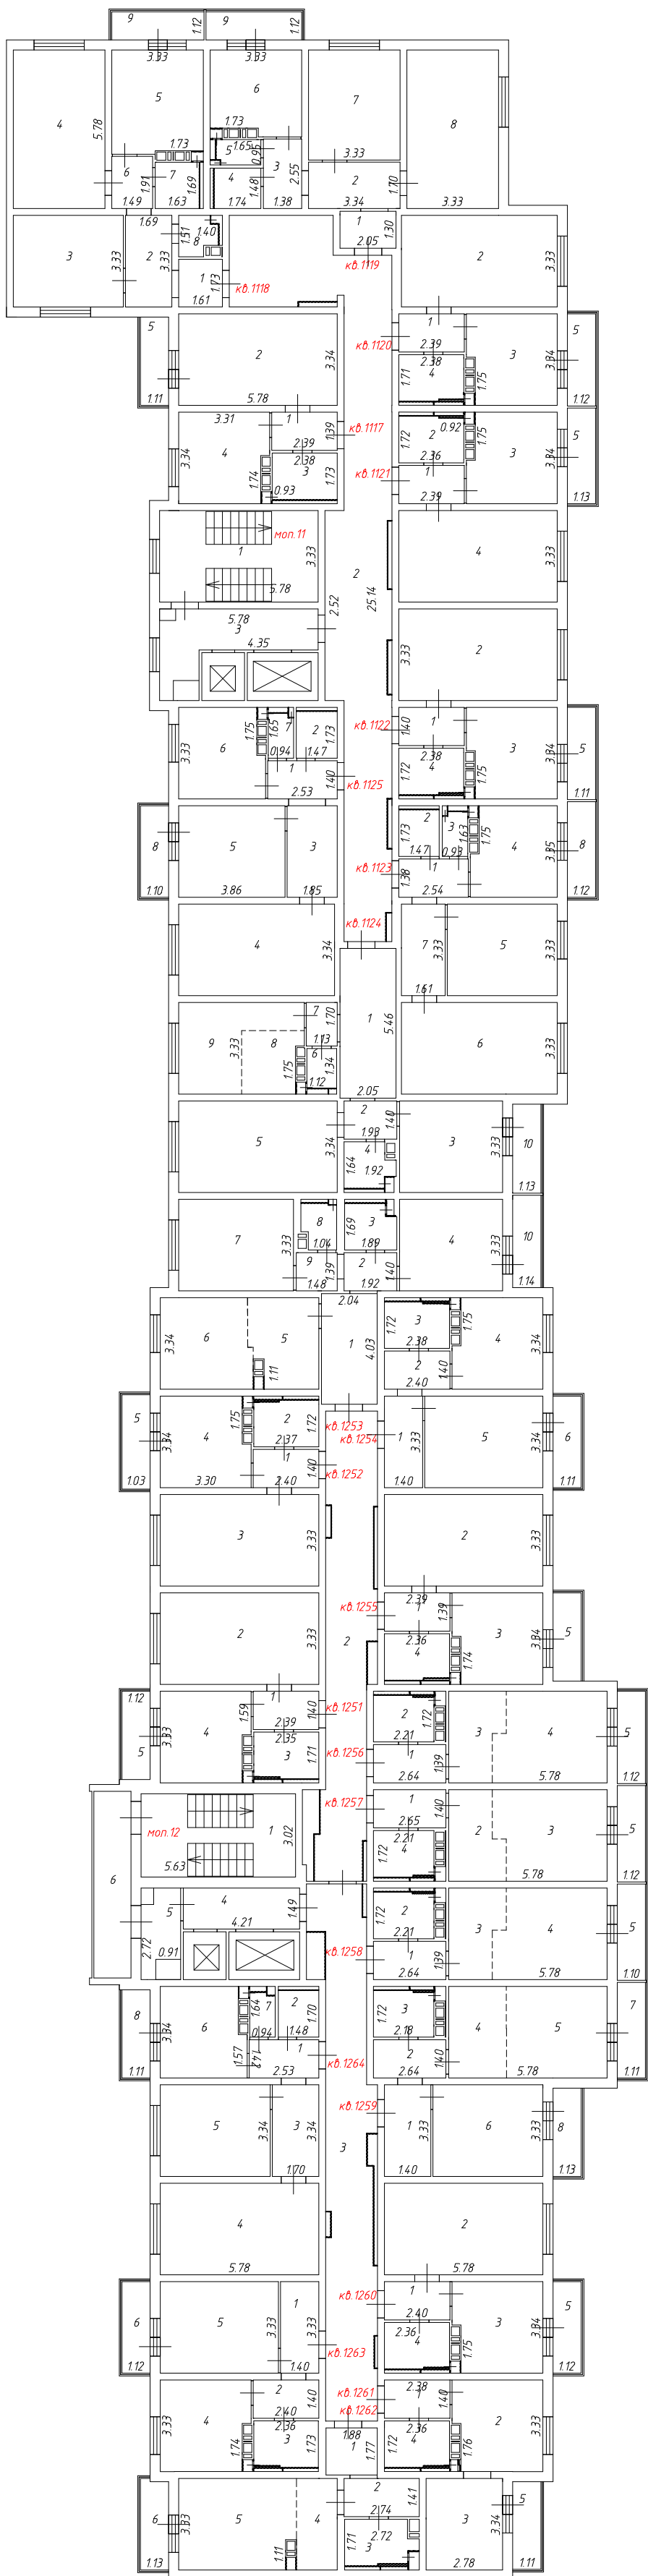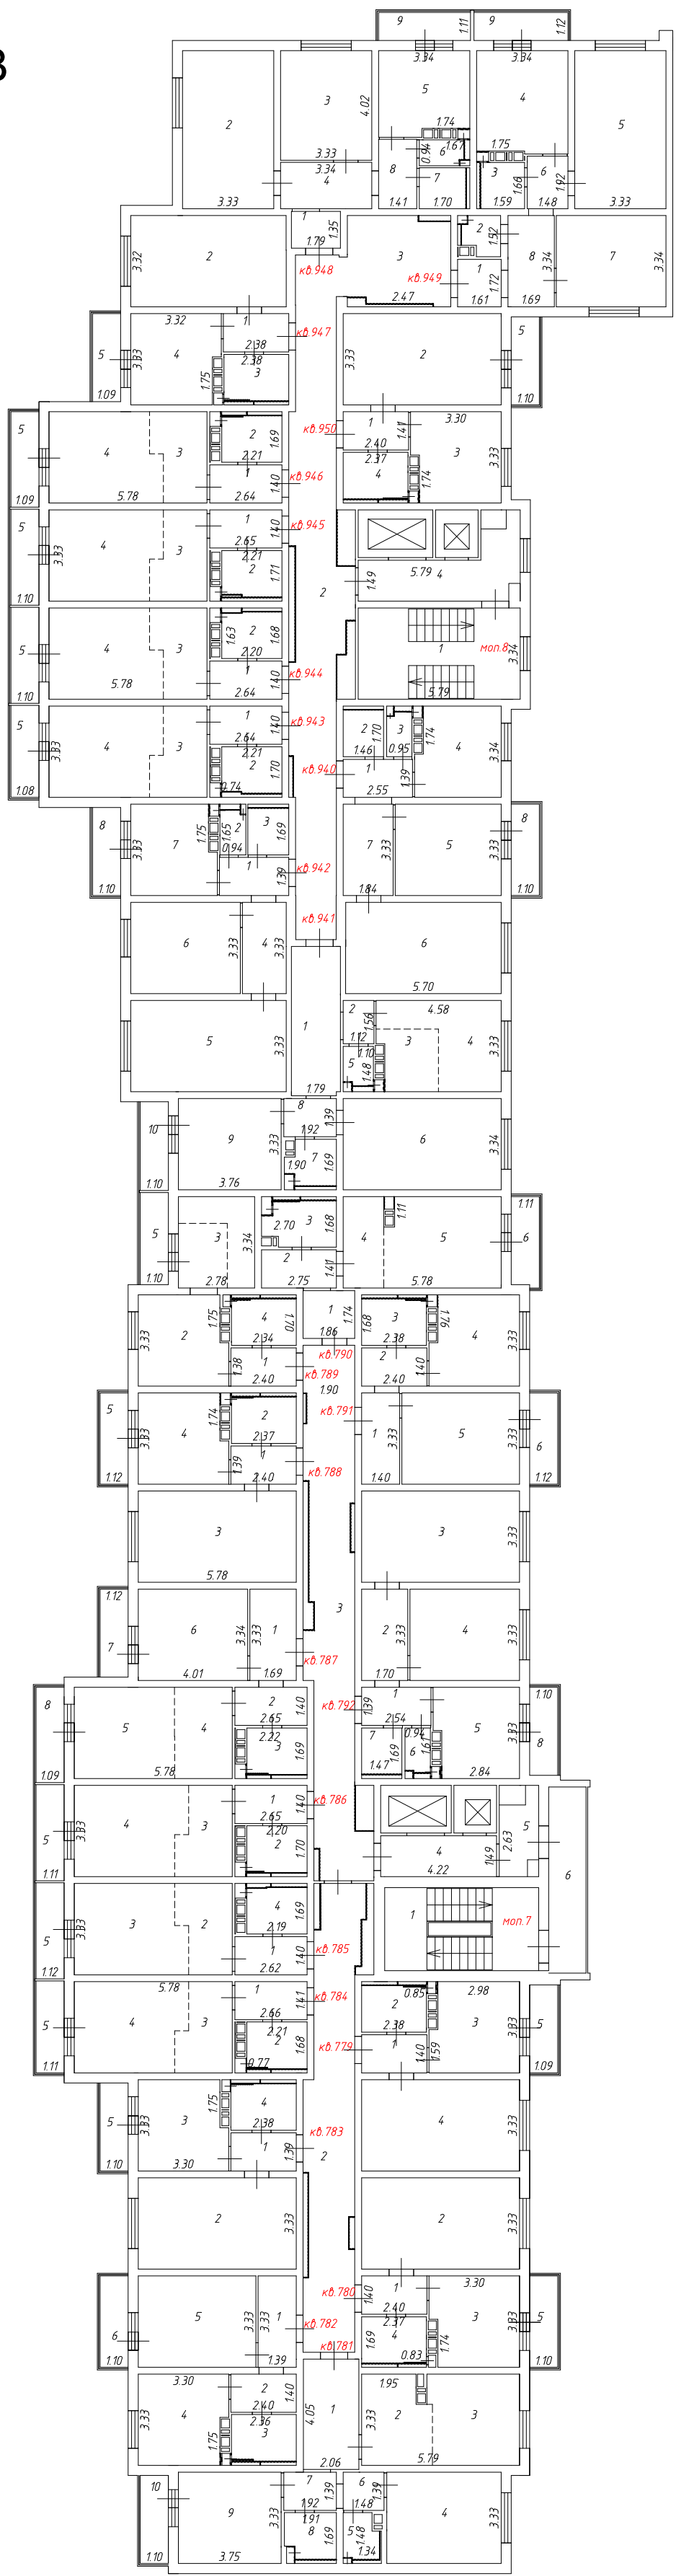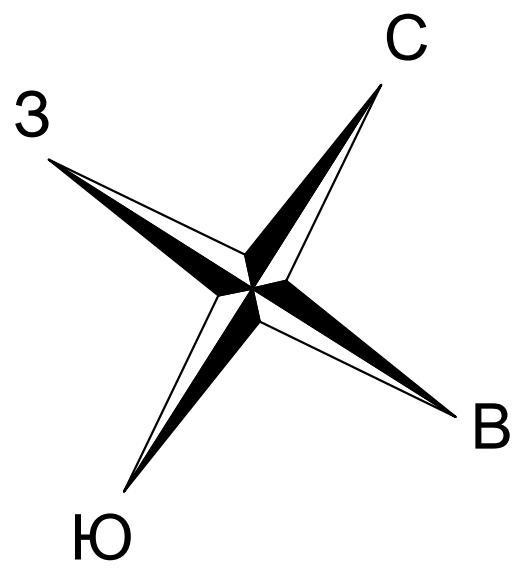




- Условные обозначения:
- 1.25 - Линейный размер
  - $\frac{3}{18.5}$  - Номер и площадь комнаты
  - кв.1 - Номер помещения
  - Стена с окном и дверью
  - Стена с проемом
  - Перегородка
  - Лестница
  - Лифт
  - Вентиляционный короб
  - Дверь остекленная (на балкон, лоджию)
  - Условная граница помещения

Масштаб 1:200



План этажа


10 этаж

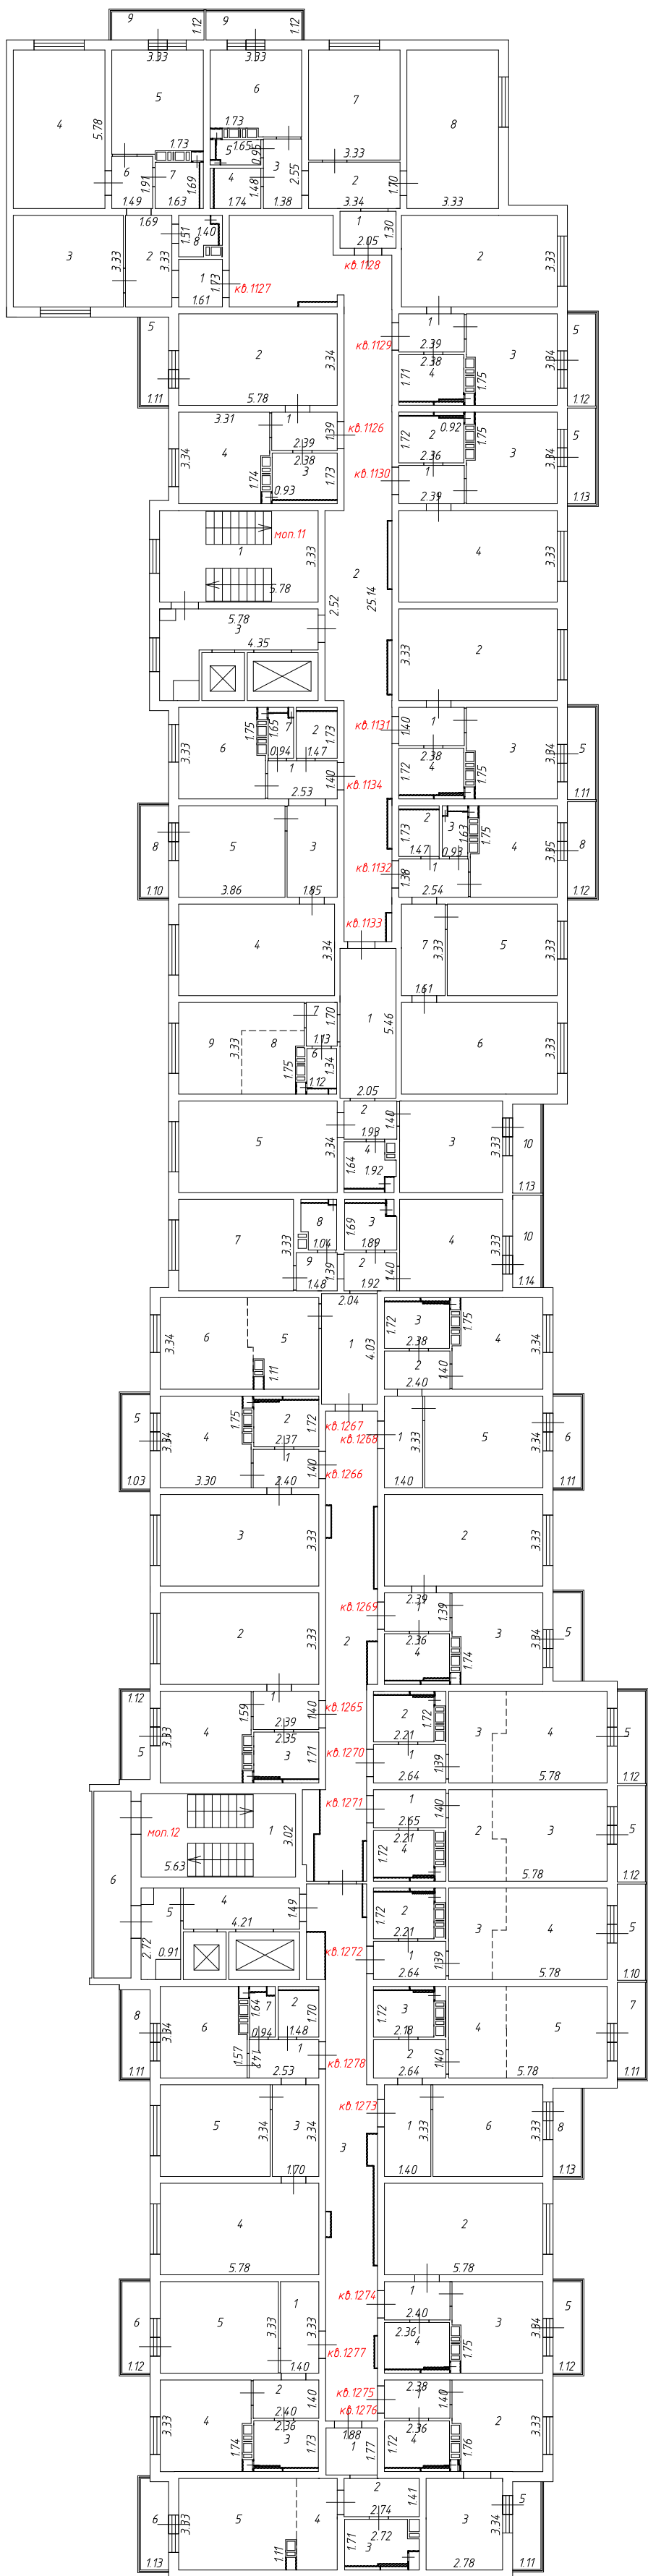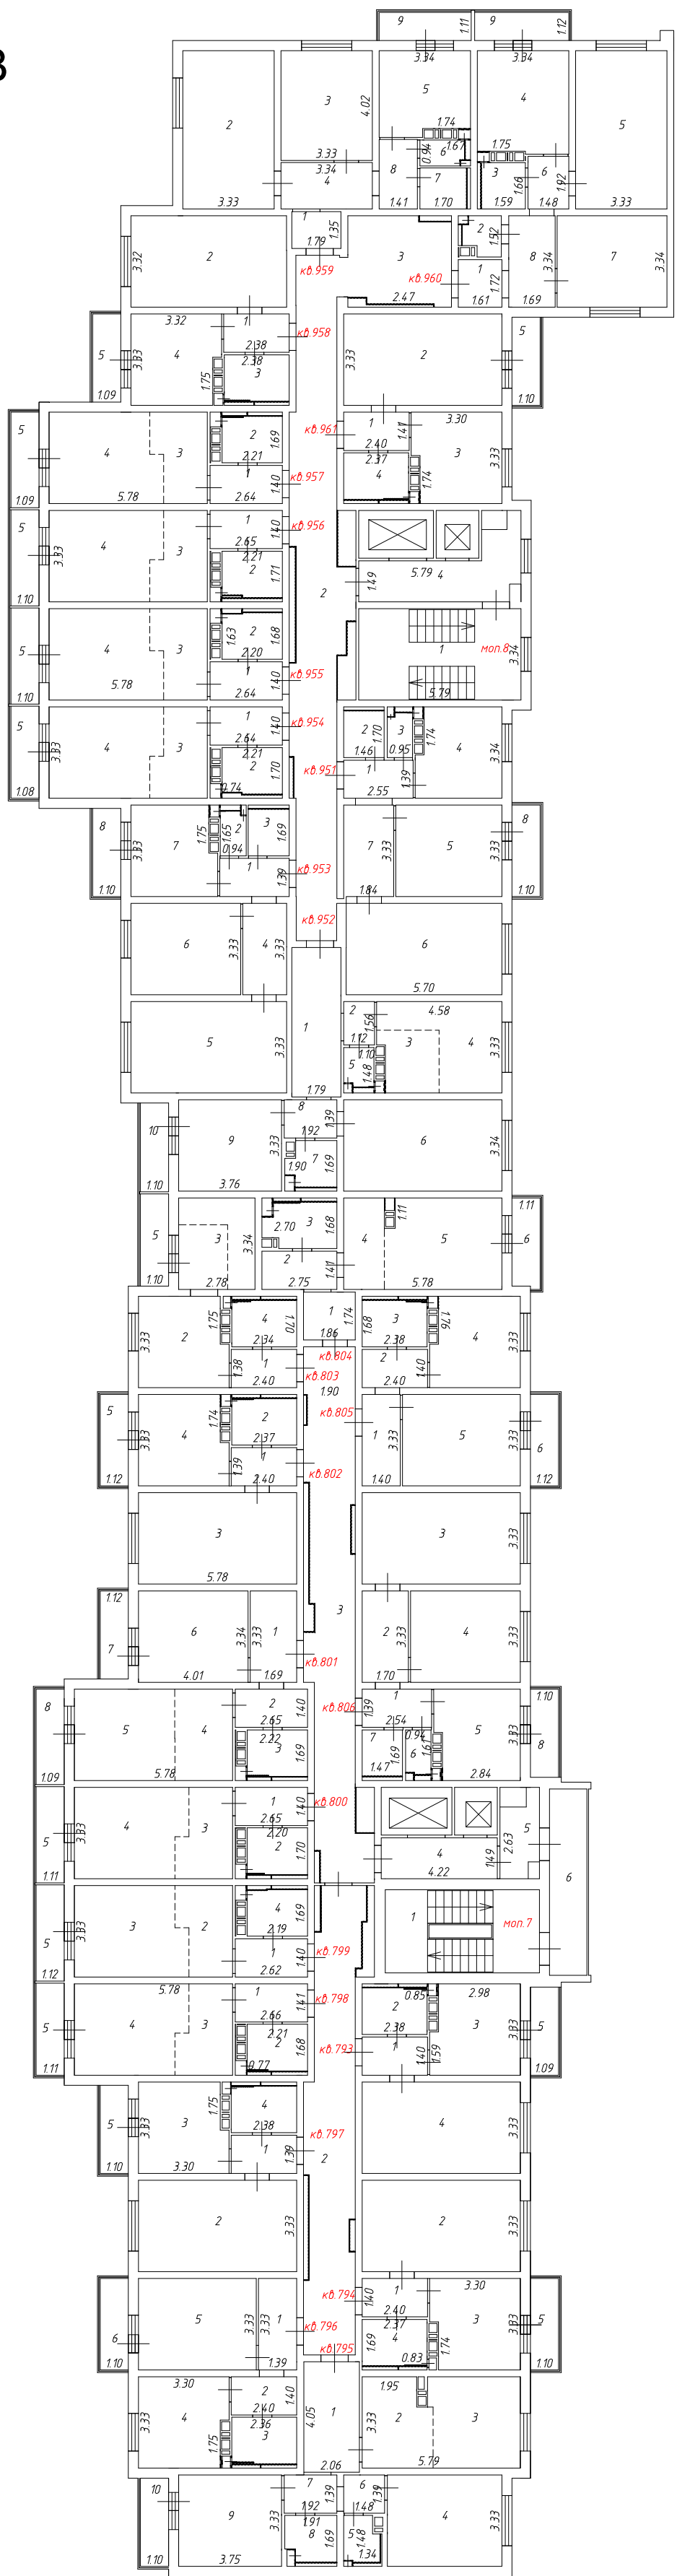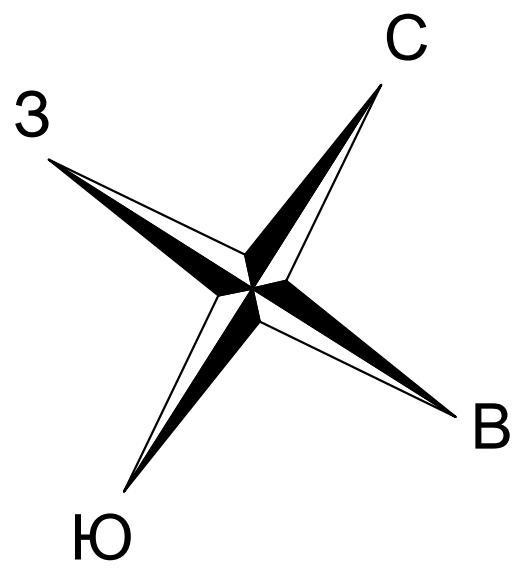





- Условные обозначения:
- $1.25$  - Линейный размер
  - $\frac{3}{18.5}$  - Номер и площадь комнаты
  - кв.1 - Номер помещения
  - Стена с окном и дверью
  - Стена с проемом
  - Перегородка
  - Лестница
  - Лифт
  - Вентиляционный короб
  - Дверь остекленная (на балкон, лоджию)
  - Условная граница помещения

Масштаб 1:200



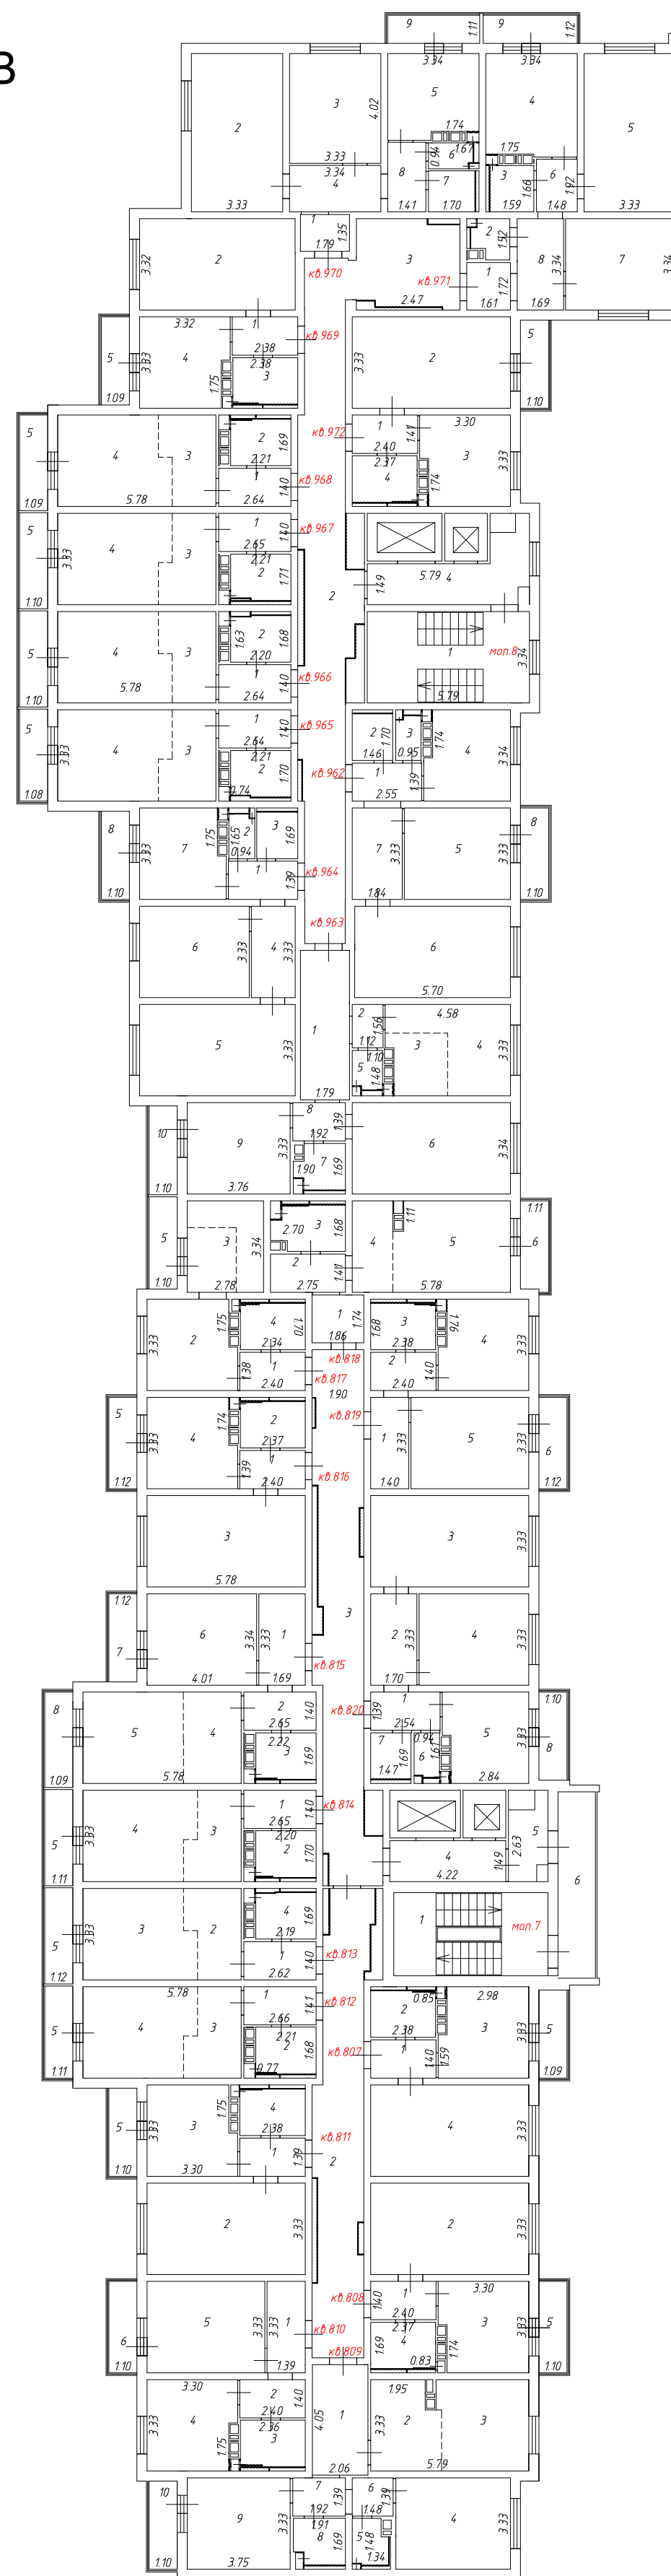




This architectural floor plan depicts a large, multi-story building with a complex internal layout. The plan is divided into numerous rooms, each identified by a number (e.g., 1, 2, 8

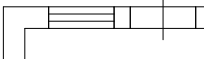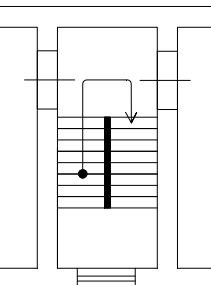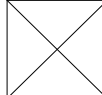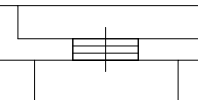- 1.25 - Линейный размер
- $\frac{3}{18.5}$  - Номер и площадь комнаты
- кв.1 - Номер помещения
-  - Стена с окном и дверью
-  - Стена с проемом
-  - Перегородка
-  - Лестница
-  - Лифт
-  - Вентиляционный короб
-  - Дверь остекленная (на балкон, лоджию)
- - Условная граница помещения



План этажа

12 этаж

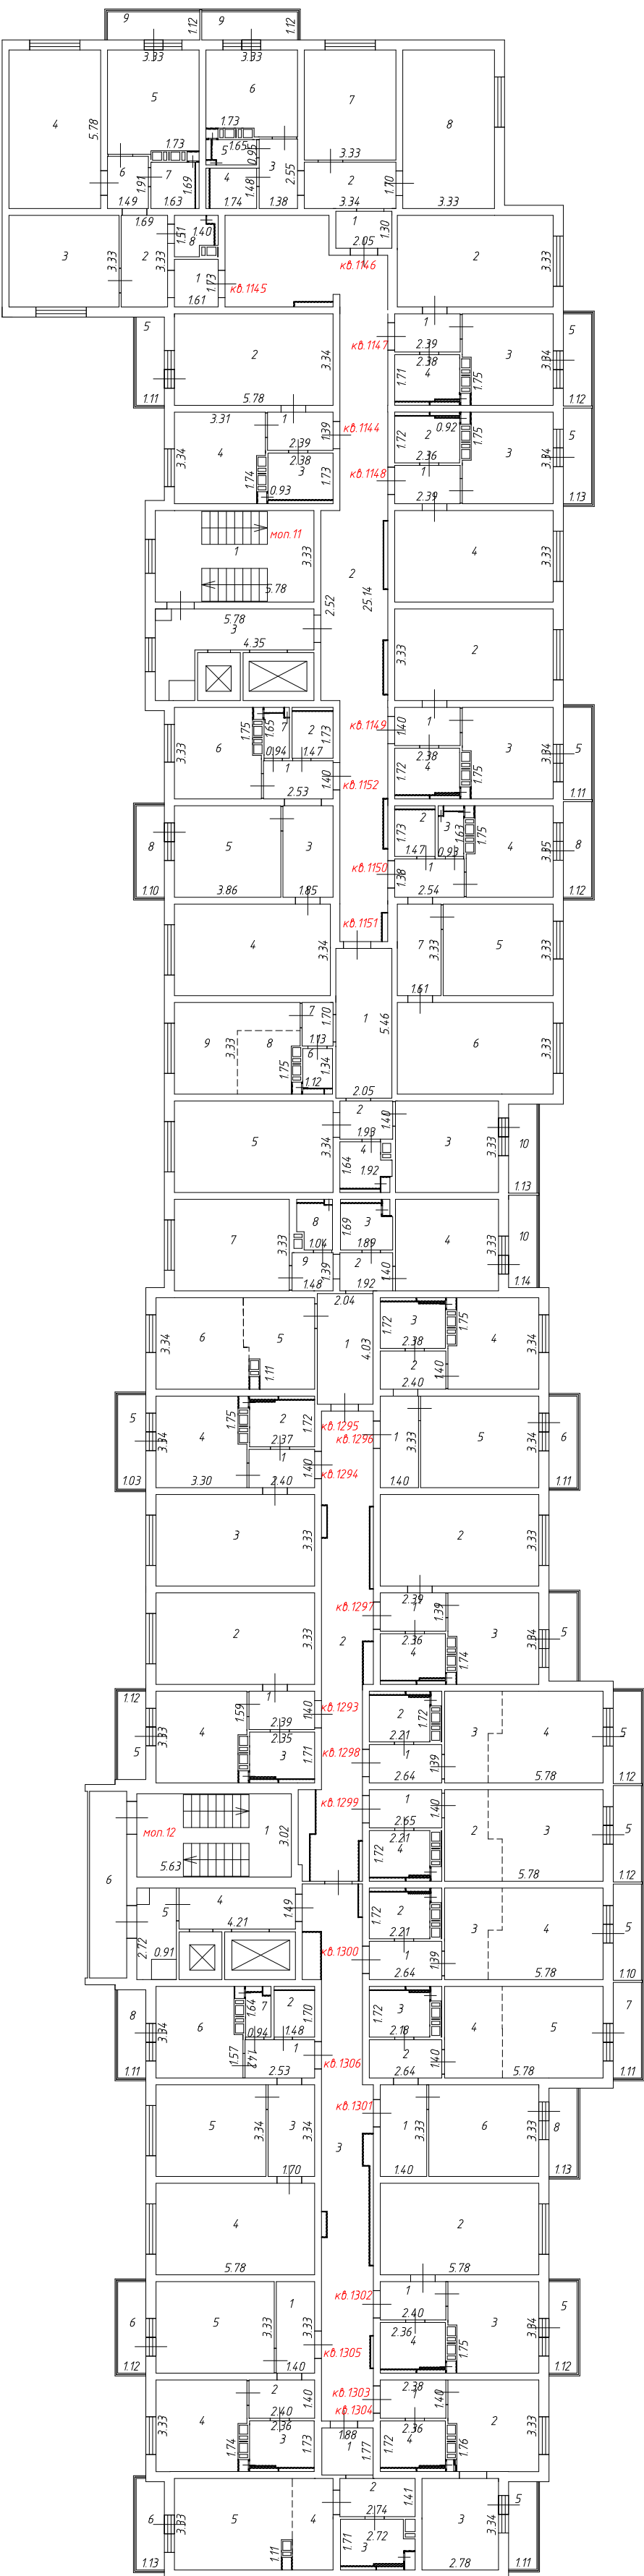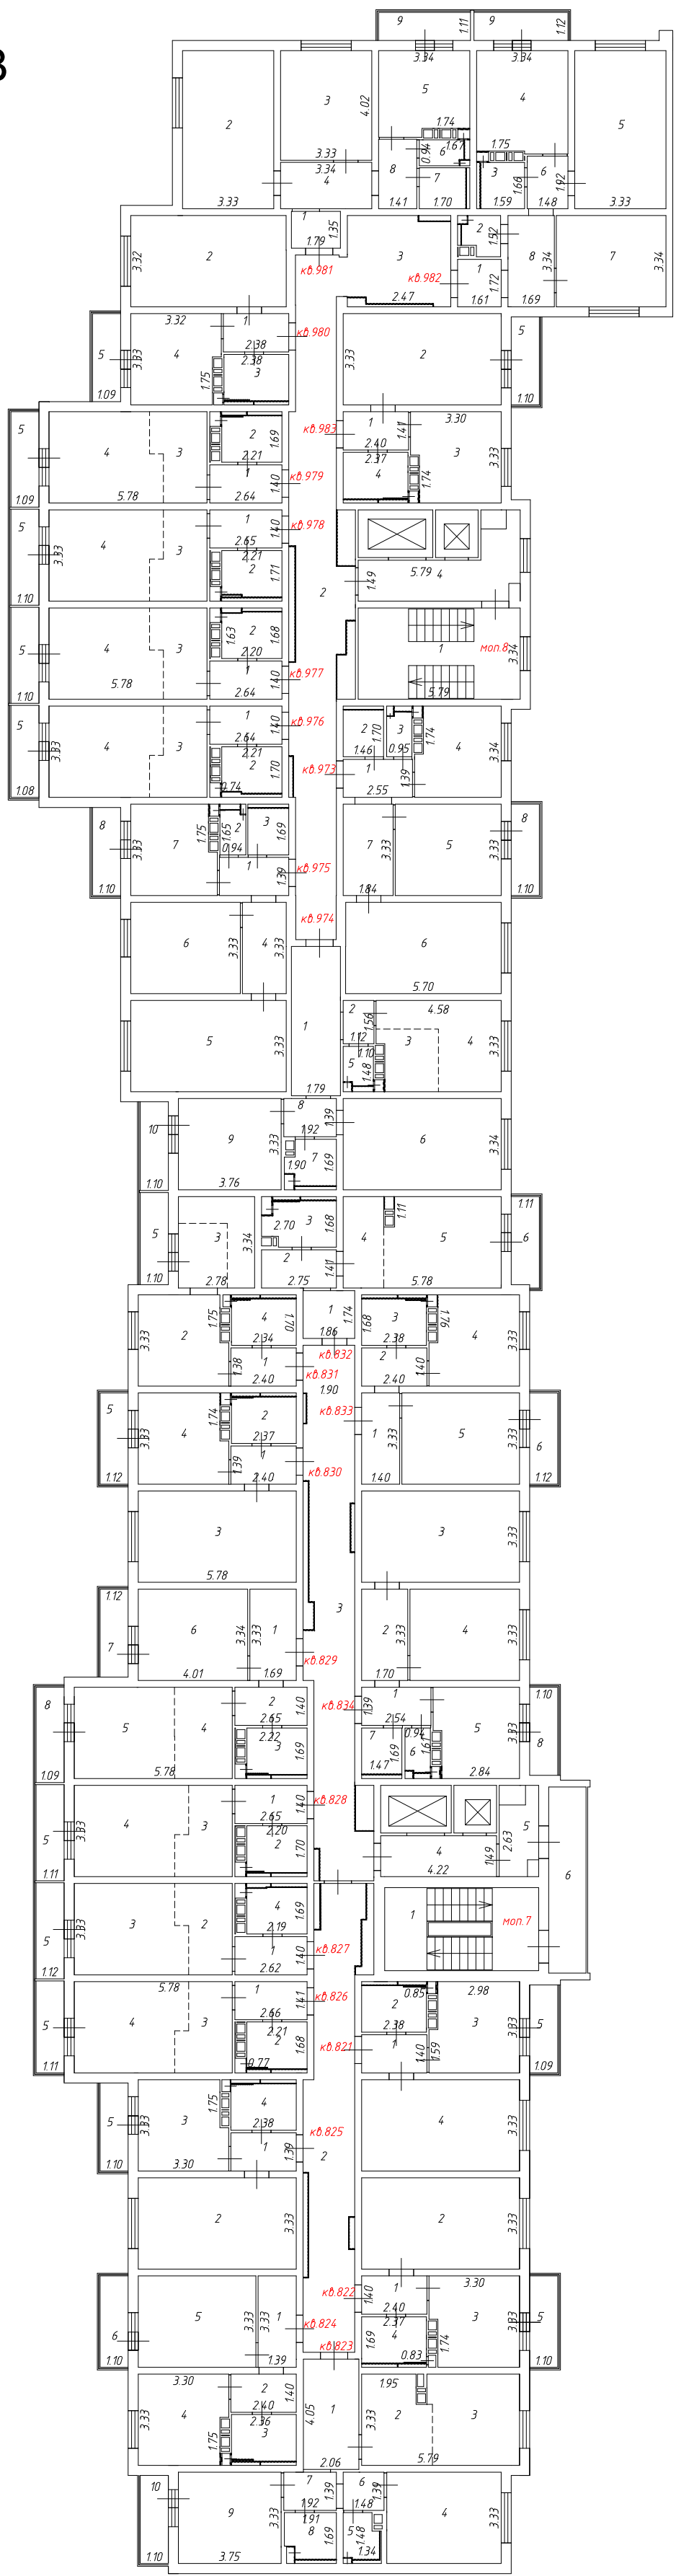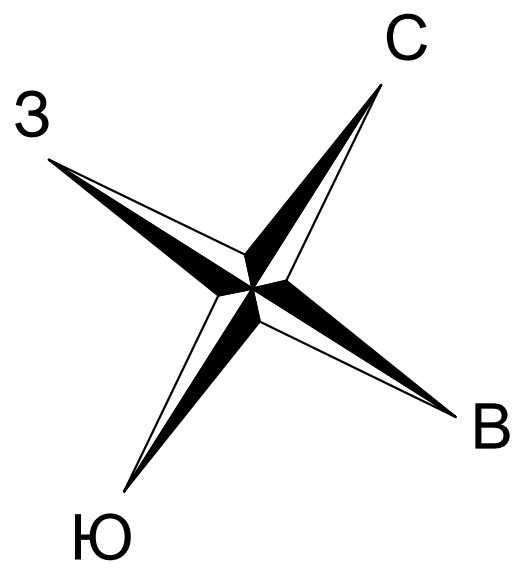


- Условные обозначения:
- 1.25 - Линейный размер
  - $\frac{3}{18.5}$  - Номер и площадь комнаты
  - кв. 1 - Номер помещения
  - Стена с окном и дверью
  - Стена с проемом
  - Перегородка
  - Лестница
  - Лифт
  - Вентиляционный короб
  - Дверь остекленная (на балкон, лоджию)
  - Условная граница помещения

Масштаб 1:200



План этажа

13 этаж

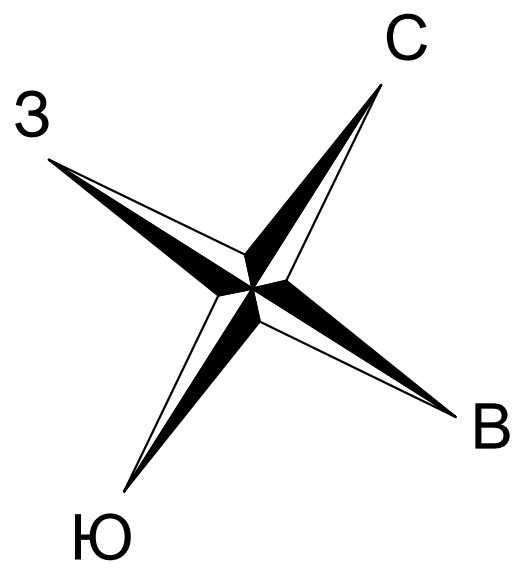

Условные обозначения:

- 1.25

3

18.5

кв.1
- Линейный размер

- Номер и площадь комнаты

- Номер помещения

- Стена с окном и дверью

- Стена с проемом

- Перегородка



- Лестница

- Лифт

- Вентиляционный короб

- Дверь остекленная (на балкон, лоджию)

- Условная граница помещения

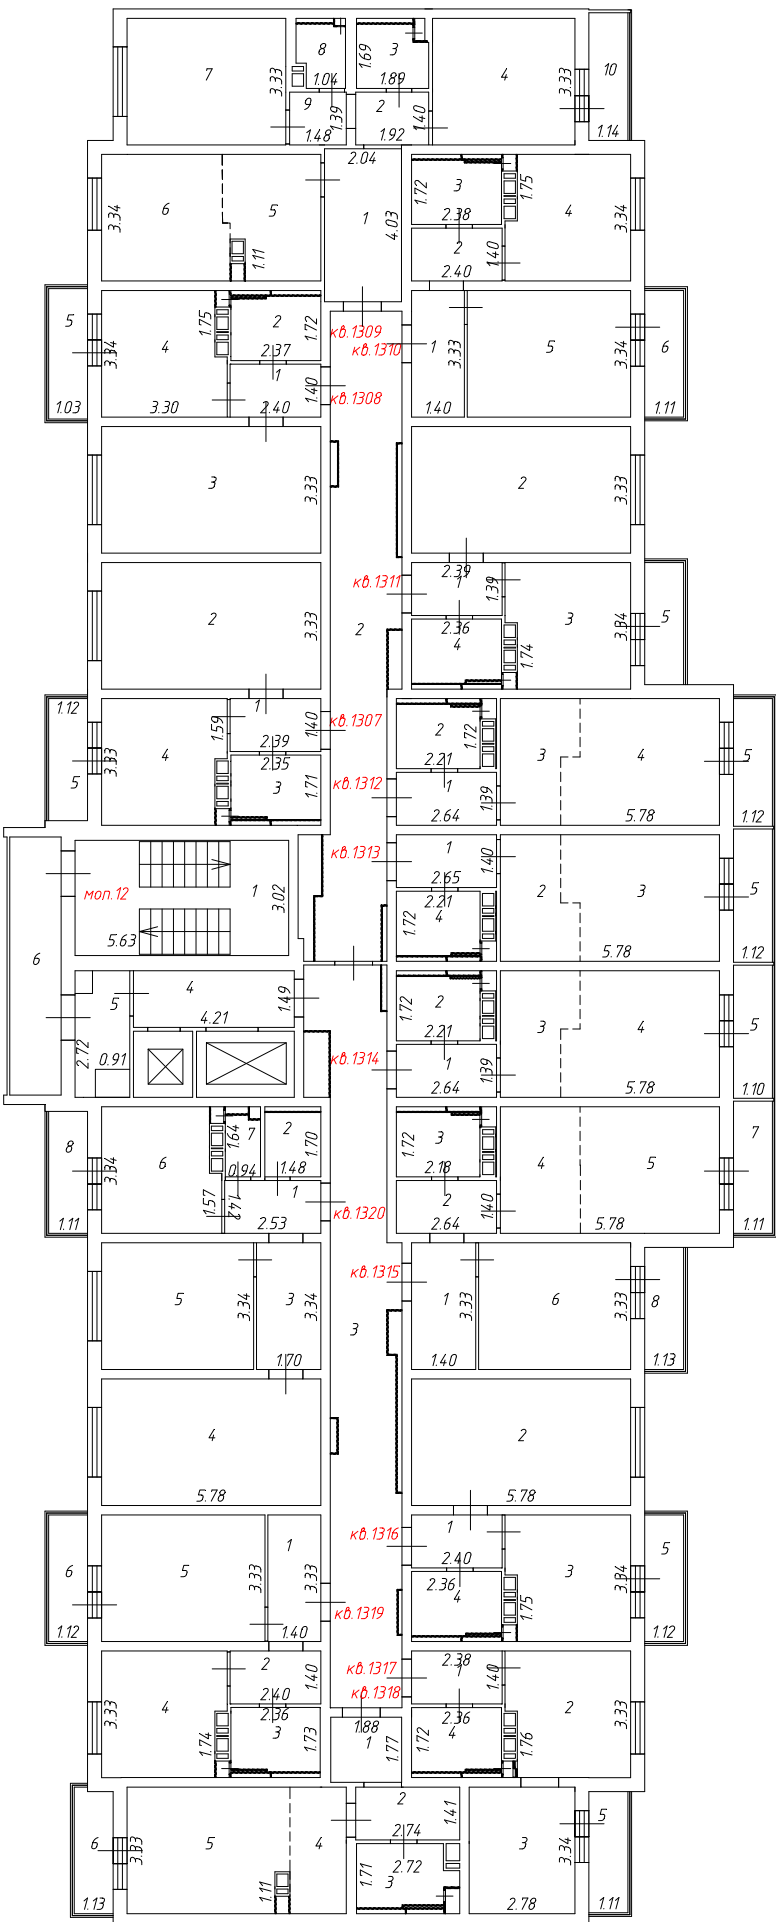
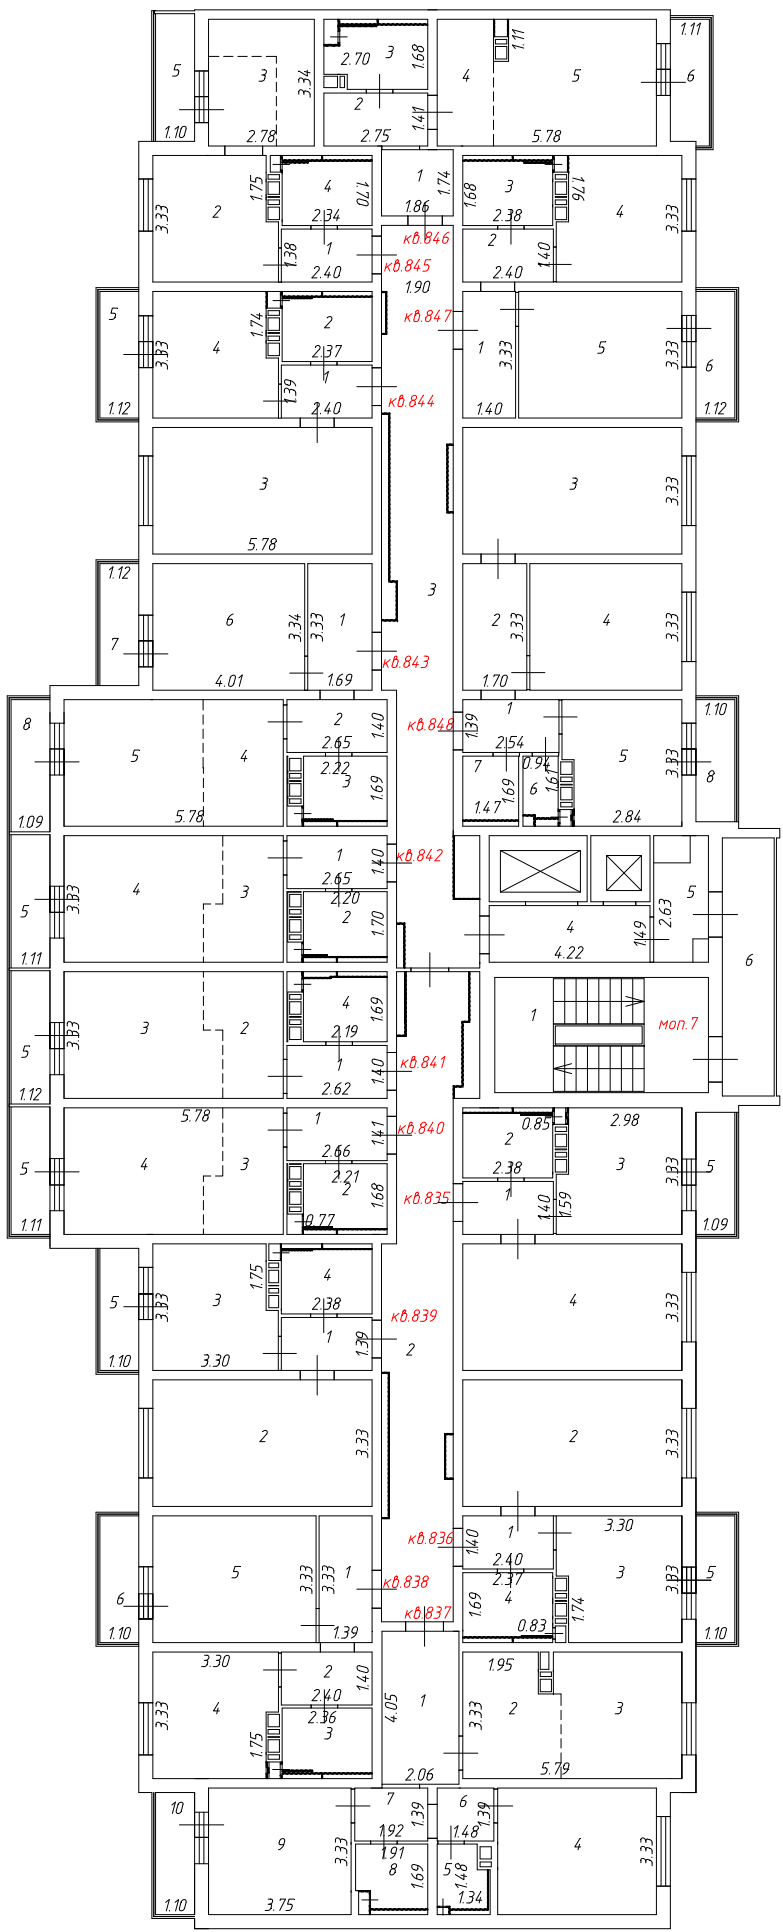


Масштаб 1:200




План этажа

14 этаж

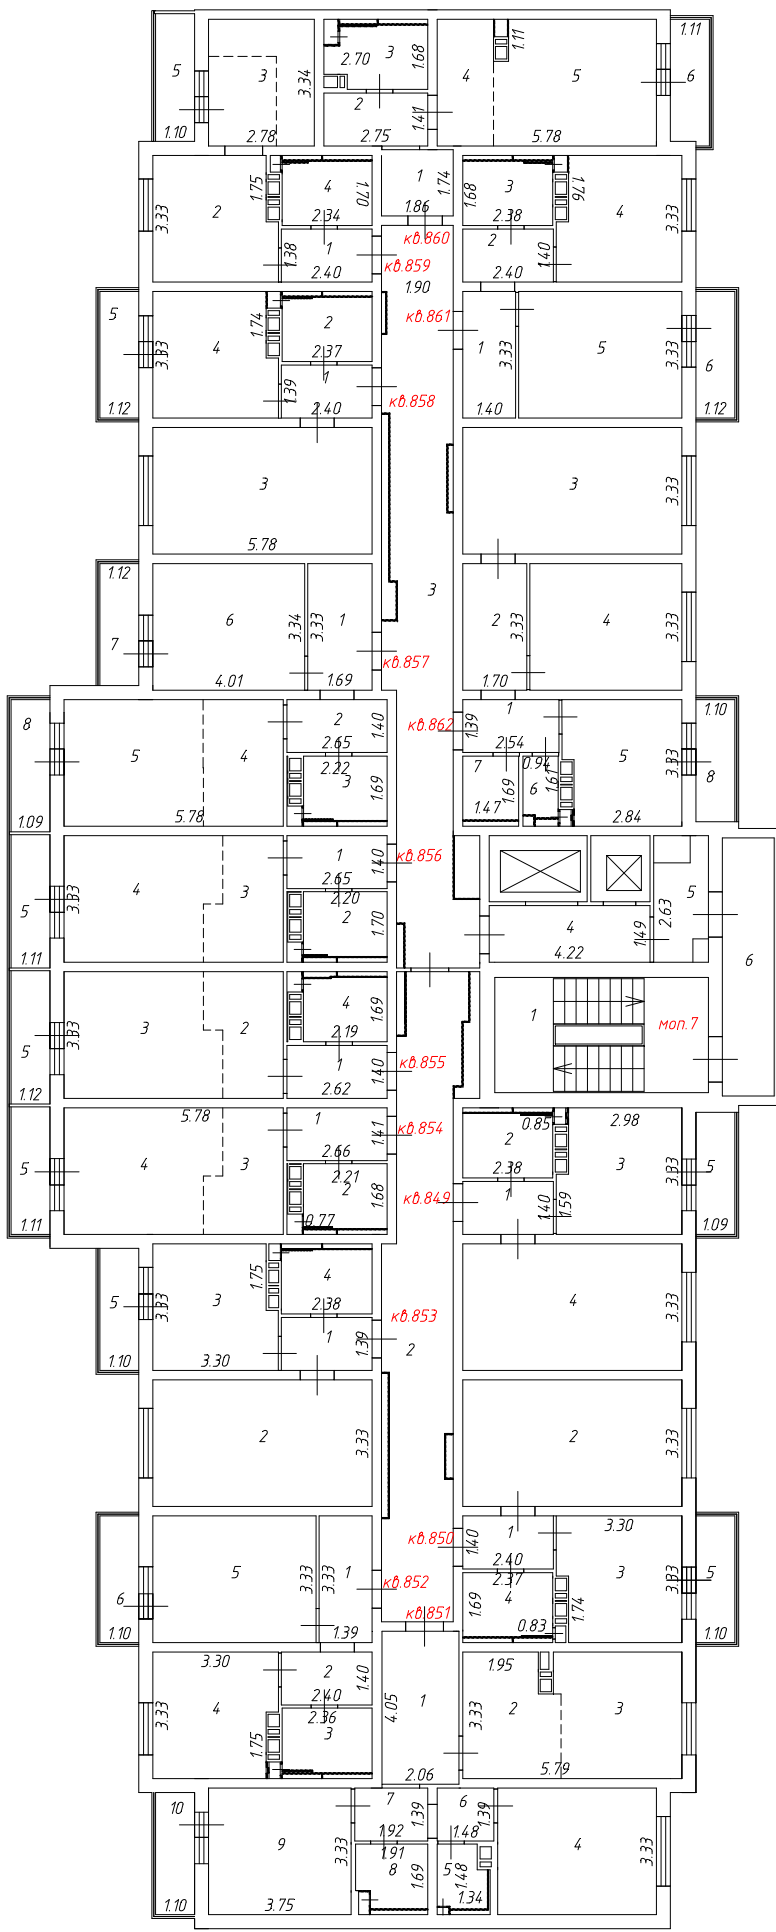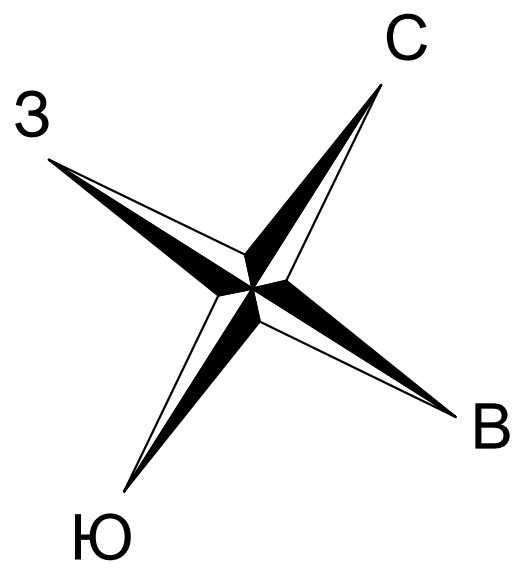

Масштаб 1:200

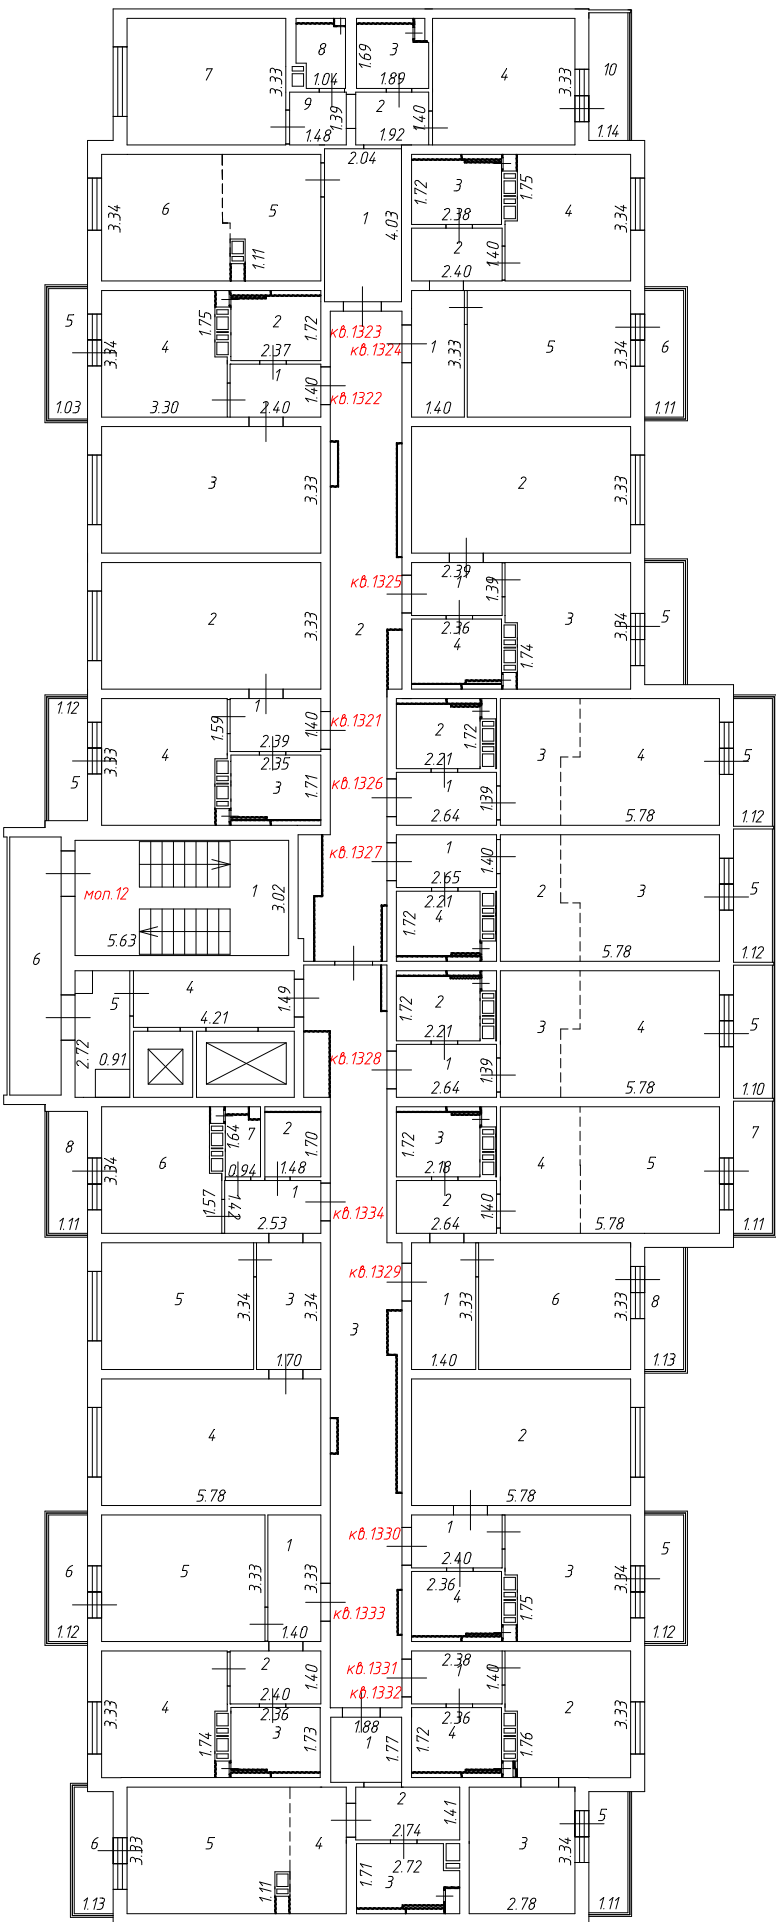

Условные обозначения:

- $1.25$  - Линейный размер
- $\frac{3}{18.5}$  - Номер и площадь комнаты
- $кв.1$  - Номер помещения
- Стена с окном и дверью
- Стена с проемом
- Перегородка
- Лестница
- Лифт
- Вентиляционный короб
- Дверь остекленная (на балкон, лоджию)
- Условная граница помещения

| Литера | № Этажа | № Помещения | № Части помещения | Назначение части помещения                                  | Площадь с учетом неотопливаемых частей помещений | Общая площадь жилого помещения | В том числе площадь |           |                                                |                                      | Примечание |
|--------|---------|-------------|-------------------|-------------------------------------------------------------|--------------------------------------------------|--------------------------------|---------------------|-----------|------------------------------------------------|--------------------------------------|------------|
|        |         |             |                   |                                                             |                                                  |                                | Жилая               | Подсобная | Лоджий, балконов, терасс, веранд с пониж. коэф | Самовольно переоборудованная площадь |            |
|        |         |             |                   |                                                             |                                                  |                                |                     |           |                                                |                                      |            |
| 1      | 2       | 3           | 4                 | 5                                                           | 6                                                | 7                              | 8                   | 9         | 10                                             | 11                                   | 12         |
|        | Подвал  | моп.24      | 1                 | Подвальное помещение для размещения инженерных коммуникаций | 270,7                                            |                                |                     |           |                                                |                                      |            |
|        | Подвал  | моп.24      | 2                 | Электрощитовая для жилого дома                              | 15,8                                             |                                |                     |           |                                                |                                      |            |
|        | Подвал  | моп.24      | 3                 | Тамбур                                                      | 60,6                                             |                                |                     |           |                                                |                                      |            |
|        | Подвал  | моп.24      | 4                 | Помещение СС                                                | 6,6                                              |                                |                     |           |                                                |                                      |            |
|        | Подвал  | моп.24      | 5                 | Лестничная клетка                                           | 12,0                                             |                                |                     |           |                                                |                                      |            |
|        | Подвал  | моп.24      | 6                 | Тамбур                                                      | 12,2                                             |                                |                     |           |                                                |                                      |            |
|        | Подвал  | моп.24      | 7                 | Помещение уборочного инвентаря                              | 10,2                                             |                                |                     |           |                                                |                                      |            |
|        | Подвал  | моп.24      | 8                 | Подвальное помещение для размещения инженерных коммуникаций | 266,1                                            |                                |                     |           |                                                |                                      |            |
|        | Подвал  | моп.24      | 9                 | Подвальное помещение для размещения инженерных коммуникаций | 248,5                                            |                                |                     |           |                                                |                                      |            |
|        | Подвал  | моп.24      | 10                | Лестничная клетка                                           | 12,5                                             |                                |                     |           |                                                |                                      |            |
|        | Подвал  | моп.24      | 11                | Помещение СС                                                | 9,1                                              |                                |                     |           |                                                |                                      |            |
|        | Подвал  | моп.24      | 12                | Тамбур                                                      | 50,1                                             |                                |                     |           |                                                |                                      |            |
|        | Подвал  | моп.24      | 13                | Элктрощитовая для встроенных помкщкний                      | 10,9                                             |                                |                     |           |                                                |                                      |            |
|        | Подвал  | моп.24      | 14                | Подвальное помещение для размещения инженерных коммуникаций | 220,8                                            |                                |                     |           |                                                |                                      |            |
|        | Подвал  | моп.24      | 15                | Подвальное помещение для размещения инженерных коммуникаций | 279,2                                            |                                |                     |           |                                                |                                      |            |
|        | Подвал  | моп.24      | 16                | Электрощитовая для жилого дома                              | 11,8                                             |                                |                     |           |                                                |                                      |            |
|        | Подвал  | моп.24      | 17                | Тамбур                                                      | 8,9                                              |                                |                     |           |                                                |                                      |            |
|        | Подвал  | моп.24      | 18                | Помещение СС                                                | 8,1                                              |                                |                     |           |                                                |                                      |            |
|        | Подвал  | моп.24      | 19                | Лестничная клетка                                           | 10,0                                             |                                |                     |           |                                                |                                      |            |
|        | Подвал  | моп.24      | 20                | Подвальное помещение для размещения инженерных коммуникаций | 273,9                                            |                                |                     |           |                                                |                                      |            |
|        | Подвал  | моп.24      | 21                | Тамбур                                                      | 8,9                                              |                                |                     |           |                                                |                                      |            |
|        | Подвал  | моп.24      | 22                | Помещение СС                                                | 8,3                                              |                                |                     |           |                                                |                                      |            |
|        | Подвал  | моп.24      | 23                | Лестничная клетка                                           | 10,0                                             |                                |                     |           |                                                |                                      |            |
|        | Подвал  | моп.24      | 24                | Насосная станция пожаротушения                              | 28,6                                             |                                |                     |           |                                                |                                      |            |
|        | Подвал  | моп.24      | 25                | Подвальное помещение для размещения инженерных коммуникаций | 154,6                                            |                                |                     |           |                                                |                                      |            |
|        | Подвал  | моп.24      | 26                | Насосная хоз.- питьевой воды                                | 41,7                                             |                                |                     |           |                                                |                                      |            |
|        | Подвал  | моп.24      | 27                | Электрощитовая для жилого дома                              | 19,0                                             |                                |                     |           |                                                |                                      |            |
|        | Подвал  | моп.24      | 28                | Электрощитовая для встроенных помещений                     | 7,1                                              |                                |                     |           |                                                |                                      |            |
|        | Подвал  | моп.24      | 29                | Тамбур                                                      | 33,2                                             |                                |                     |           |                                                |                                      |            |
|        | Подвал  | моп.24      | 30                | Лестничная клетка                                           | 12,5                                             |                                |                     |           |                                                |                                      |            |
|        | Подвал  | моп.24      | 31                | ИТП                                                         | 57,6                                             |                                |                     |           |                                                |                                      |            |
|        | Подвал  | моп.24      | 32                | Подвальное помещение для размещения инженерных коммуникаций | 235,3                                            |                                |                     |           |                                                |                                      |            |
|        | Подвал  | моп.24      | 33                | Подвальное помещение для размещения инженерных коммуникаций | 285,7                                            |                                |                     |           |                                                |                                      |            |
|        | Подвал  | моп.24      | 34                | Электрощитовая для жилого дома                              | 15,3                                             |                                |                     |           |                                                |                                      |            |
|        | Подвал  | моп.24      | 35                | Тамбур                                                      | 60,6                                             |                                |                     |           |                                                |                                      |            |
|        | Подвал  | моп.24      | 36                | Помещение СС                                                | 6,7                                              |                                |                     |           |                                                |                                      |            |
|        | Подвал  | моп.24      | 37                | Лестничная клетка                                           | 11,8                                             |                                |                     |           |                                                |                                      |            |

| Литера | № Этажа | № Помещения | № Части помещения | Назначение части помещения                                  | Площадь с учетом неотапливаемых частей помещений | Общая площадь жилого помещения | В том числе площадь |           |                                                | Самовольно переоборудованная площадь | Примечание |
|--------|---------|-------------|-------------------|-------------------------------------------------------------|--------------------------------------------------|--------------------------------|---------------------|-----------|------------------------------------------------|--------------------------------------|------------|
|        |         |             |                   |                                                             |                                                  |                                | Жилая               | Подсобная | Лоджий, балконов, терасс, веранд с пониж. коэф |                                      |            |
|        |         |             |                   |                                                             |                                                  |                                |                     |           |                                                |                                      |            |
| 1      | 2       | 3           | 4                 | 5                                                           | 6                                                | 7                              | 8                   | 9         | 10                                             | 11                                   | 12         |
|        | Подвал  | моп.24      | 38                | Тамбур                                                      | 11,9                                             |                                |                     |           |                                                |                                      |            |
|        | Подвал  | моп.24      | 39                | Помещение уборочного инвентаря                              | 9,4                                              |                                |                     |           |                                                |                                      |            |
|        | Подвал  | моп.24      | 40                | Подвальное помещение для размещения инженерных коммуникаций | 263,1                                            |                                |                     |           |                                                |                                      |            |
|        | Подвал  | моп.24      | 41                | Электрощитовая                                              | 15,3                                             |                                |                     |           |                                                |                                      |            |
|        | Подвал  | моп.24      | 42                | Помещение СС                                                | 2,7                                              |                                |                     |           |                                                |                                      |            |
|        | Подвал  | моп.24      |                   | ИТОГО:                                                      | 3094,6                                           |                                |                     |           |                                                |                                      |            |
|        | Подвал  |             |                   | ИТОГО по моп:                                               | 3094,6                                           |                                |                     |           |                                                |                                      |            |
|        | Подвал  |             |                   | ИТОГО ПО ЭТАЖУ:                                             | 3094,6                                           |                                |                     |           |                                                |                                      |            |

| Литера | № Этажа | № Помещения | № Части помещения | Назначение части помещения        | Площадь с учетом неотопливаемых частей помещений | Общая площадь жилого помещения | В том числе площадь |           |                                                |                                      | Примечание |
|--------|---------|-------------|-------------------|-----------------------------------|--------------------------------------------------|--------------------------------|---------------------|-----------|------------------------------------------------|--------------------------------------|------------|
|        |         |             |                   |                                   |                                                  |                                | Жилая               | Подсобная | Лоджий, балконов, терасс, веранд с пониж. коэф | Самовольно переоборудованная площадь |            |
|        |         |             |                   |                                   |                                                  |                                |                     |           |                                                |                                      |            |
| 1      | 2       | 3           | 4                 | 5                                 | 6                                                | 7                              | 8                   | 9         | 10                                             | 11                                   | 12         |
|        | 1       | моп.7       | 1                 | Тамбур                            | 8,0                                              |                                |                     |           |                                                |                                      |            |
|        | 1       | моп.7       | 2                 | Тамбур                            | 8,3                                              |                                |                     |           |                                                |                                      |            |
|        | 1       | моп.7       | 3                 | Лестничная клетка                 | 16,6                                             |                                |                     |           |                                                |                                      |            |
|        | 1       | моп.7       |                   | ИТОГО:                            | 32,9                                             |                                |                     |           |                                                |                                      |            |
|        | 1       | моп.8       | 1                 | Тамбур                            | 8,0                                              |                                |                     |           |                                                |                                      |            |
|        | 1       | моп.8       | 2                 | Тамбур                            | 7,6                                              |                                |                     |           |                                                |                                      |            |
|        | 1       | моп.8       | 3                 | Лестничная клетка                 | 18,7                                             |                                |                     |           |                                                |                                      |            |
|        | 1       | моп.8       |                   | ИТОГО:                            | 34,3                                             |                                |                     |           |                                                |                                      |            |
|        | 1       | моп.9       | 1                 | Тамбур                            | 7,8                                              |                                |                     |           |                                                |                                      |            |
|        | 1       | моп.9       | 2                 | Тамбур                            | 7,3                                              |                                |                     |           |                                                |                                      |            |
|        | 1       | моп.9       | 3                 | Лестничная клетка                 | 27,5                                             |                                |                     |           |                                                |                                      |            |
|        | 1       | моп.9       |                   | ИТОГО:                            | 42,6                                             |                                |                     |           |                                                |                                      |            |
|        | 1       | моп.10      | 1                 | Тамбур                            | 6,8                                              |                                |                     |           |                                                |                                      |            |
|        | 1       | моп.10      | 2                 | Тамбур                            | 7,1                                              |                                |                     |           |                                                |                                      |            |
|        | 1       | моп.10      | 3                 | Лестничная клетка                 | 26,9                                             |                                |                     |           |                                                |                                      |            |
|        | 1       | моп.10      |                   | ИТОГО:                            | 40,8                                             |                                |                     |           |                                                |                                      |            |
|        | 1       | моп.11      | 1                 | Тамбур                            | 8,4                                              |                                |                     |           |                                                |                                      |            |
|        | 1       | моп.11      | 2                 | Тамбур                            | 7,9                                              |                                |                     |           |                                                |                                      |            |
|        | 1       | моп.11      | 3                 | Лестничная клетка                 | 18,9                                             |                                |                     |           |                                                |                                      |            |
|        | 1       | моп.11      |                   | ИТОГО:                            | 35,2                                             |                                |                     |           |                                                |                                      |            |
|        | 1       | моп.12      | 1                 | Тамбур                            | 8,4                                              |                                |                     |           |                                                |                                      |            |
|        | 1       | моп.12      | 2                 | Тамбур                            | 8,5                                              |                                |                     |           |                                                |                                      |            |
|        | 1       | моп.12      | 3                 | Лестничная клетка                 | 16,8                                             |                                |                     |           |                                                |                                      |            |
|        | 1       | моп.12      |                   | ИТОГО:                            | 33,7                                             |                                |                     |           |                                                |                                      |            |
|        | 1       | моп.24      | 1                 | Лестничная клетка - вход в подвал | 10,3                                             |                                |                     |           |                                                |                                      |            |
|        | 1       | моп.24      | 2                 | Лестничная клетка - вход в подвал | 9,2                                              |                                |                     |           |                                                |                                      |            |
|        | 1       | моп.24      | 3                 | Лестничная клетка - вход в подвал | 5,1                                              |                                |                     |           |                                                |                                      |            |
|        | 1       | моп.24      | 4                 | Лестничная клетка - вход в подвал | 5,1                                              |                                |                     |           |                                                |                                      |            |
|        | 1       | моп.24      | 5                 | Лестничная клетка - вход в подвал | 8,0                                              |                                |                     |           |                                                |                                      |            |
|        | 1       | моп.24      | 6                 | Лестничная клетка - вход в подвал | 10,0                                             |                                |                     |           |                                                |                                      |            |
|        | 1       | моп.24      |                   | ИТОГО:                            | 47,7                                             |                                |                     |           |                                                |                                      |            |
|        | 1       | моп.25      | 1                 | Тамбур                            | 7,5                                              |                                |                     |           |                                                |                                      |            |
|        | 1       | моп.25      | 2                 | Лифтовой холл                     | 18,9                                             |                                |                     |           |                                                |                                      |            |
|        | 1       | моп.25      | 3                 | Тамбур                            | 28,7                                             |                                |                     |           |                                                |                                      |            |
|        | 1       | моп.25      | 4                 | Тамбур                            | 5,5                                              |                                |                     |           |                                                |                                      |            |
|        | 1       | моп.25      |                   | ИТОГО:                            | 60,6                                             |                                |                     |           |                                                |                                      |            |
|        | 1       | моп.26      | 1                 | Тамбур                            | 5,7                                              |                                |                     |           |                                                |                                      |            |
|        | 1       | моп.26      | 2                 | Тамбур                            | 6,8                                              |                                |                     |           |                                                |                                      |            |
|        | 1       | моп.26      | 3                 | Лифтовой холл                     | 19,5                                             |                                |                     |           |                                                |                                      |            |
|        | 1       | моп.26      | 4                 | Тамбур                            | 19,2                                             |                                |                     |           |                                                |                                      |            |
|        | 1       | моп.26      | 5                 | Тамбур                            | 7,8                                              |                                |                     |           |                                                |                                      |            |
|        | 1       | моп.26      |                   | ИТОГО:                            | 59,0                                             |                                |                     |           |                                                |                                      |            |
|        | 1       | моп.27      | 1                 | Тамбур                            | 8,8                                              |                                |                     |           |                                                |                                      |            |
|        | 1       | моп.27      | 2                 | Лифтовой холл                     | 34,3                                             |                                |                     |           |                                                |                                      |            |
|        | 1       | моп.27      | 3                 | Тамбур                            | 7,0                                              |                                |                     |           |                                                |                                      |            |
|        | 1       | моп.27      |                   | ИТОГО:                            | 50,1                                             |                                |                     |           |                                                |                                      |            |
|        | 1       | моп.28      | 1                 | Тамбур                            | 7,8                                              |                                |                     |           |                                                |                                      |            |
|        | 1       | моп.28      | 2                 | Лифтовой холл                     | 34,8                                             |                                |                     |           |                                                |                                      |            |
|        | 1       | моп.28      | 3                 | Тамбур                            | 7,7                                              |                                |                     |           |                                                |                                      |            |
|        | 1       | моп.28      |                   | ИТОГО:                            | 50,3                                             |                                |                     |           |                                                |                                      |            |
|        | 1       | моп.29      | 1                 | Тамбур                            | 5,7                                              |                                |                     |           |                                                |                                      |            |
|        | 1       | моп.29      | 2                 | Тамбур                            | 6,8                                              |                                |                     |           |                                                |                                      |            |
|        | 1       | моп.29      | 3                 | Лифтовой холл                     | 19,7                                             |                                |                     |           |                                                |                                      |            |
|        | 1       | моп.29      | 4                 | Тамбур                            | 5,4                                              |                                |                     |           |                                                |                                      |            |
|        | 1       | моп.29      | 5                 | Тамбур                            | 8,1                                              |                                |                     |           |                                                |                                      |            |
|        | 1       | моп.29      |                   | ИТОГО:                            | 45,7                                             |                                |                     |           |                                                |                                      |            |



| Литера | № Этажа | № Помещения | № Части помещения | Назначение части помещения                              | Площадь с учетом неотопливаемых частей помещений | Общая площадь жилого помещения | В том числе площадь |           |                                                |                                      | Примечание |
|--------|---------|-------------|-------------------|---------------------------------------------------------|--------------------------------------------------|--------------------------------|---------------------|-----------|------------------------------------------------|--------------------------------------|------------|
|        |         |             |                   |                                                         |                                                  |                                | Жилая               | Подсобная | Лоджий, балконов, терасс, веранд с пониж. коэф | Самовольно переоборудованная площадь |            |
|        |         |             |                   |                                                         |                                                  |                                |                     |           |                                                |                                      |            |
| 1      | 2       | 3           | 4                 | 5                                                       | 6                                                | 7                              | 8                   | 9         | 10                                             | 11                                   | 12         |
|        | 1       | моп.30      | 1                 | Тамбур                                                  | 30,2                                             |                                |                     |           |                                                |                                      |            |
|        | 1       | моп.30      | 2                 | Тамбур                                                  | 8,0                                              |                                |                     |           |                                                |                                      |            |
|        | 1       | моп.30      | 3                 | Лифтовой холл                                           | 18,8                                             |                                |                     |           |                                                |                                      |            |
|        | 1       | моп.30      | 4                 | Тамбур                                                  | 5,5                                              |                                |                     |           |                                                |                                      |            |
|        | 1       | моп.30      |                   | ИТОГО:                                                  | 62,5                                             |                                |                     |           |                                                |                                      |            |
|        | 1       |             |                   | ИТОГО по моп:                                           | 595,4                                            |                                |                     |           |                                                |                                      |            |
|        | 1       | пом.7/1     | 1                 | Тамбур                                                  | 7,4                                              |                                |                     |           |                                                |                                      |            |
|        | 1       | пом.7/1     | 2                 | Торговый зал                                            | 77,8                                             |                                |                     |           |                                                |                                      |            |
|        | 1       | пом.7/1     | 3                 | Санузел                                                 | 3,8                                              |                                |                     |           |                                                |                                      |            |
|        | 1       | пом.7/1     | 4                 | ПУИ                                                     | 2,4                                              |                                |                     |           |                                                |                                      |            |
|        | 1       | пом.7/1     | 5                 | Комната персонала                                       | 7,7                                              |                                |                     |           |                                                |                                      |            |
|        | 1       | пом.7/1     | 6                 | Кладовая лекарственных форм                             | 10,2                                             |                                |                     |           |                                                |                                      |            |
|        | 1       | пом.7/1     | 7                 | Распаковочная                                           | 10,8                                             |                                |                     |           |                                                |                                      |            |
|        | 1       | пом.7/1     | 8                 | Тамбур                                                  | 6,4                                              |                                |                     |           |                                                |                                      |            |
|        | 1       | пом.7/1     |                   | ИТОГО:                                                  | 126,5                                            |                                |                     |           |                                                |                                      |            |
|        | 1       | пом.7/2     | 1                 | Тамбур                                                  | 6,4                                              |                                |                     |           |                                                |                                      |            |
|        | 1       | пом.7/2     | 2                 | Торговый зал                                            | 40,5                                             |                                |                     |           |                                                |                                      |            |
|        | 1       | пом.7/2     | 3                 | Тамбур                                                  | 6,4                                              |                                |                     |           |                                                |                                      |            |
|        | 1       | пом.7/2     | 4                 | Помещение хранения упаковки                             | 12,1                                             |                                |                     |           |                                                |                                      |            |
|        | 1       | пом.7/2     | 5                 | ПУИ                                                     | 2,8                                              |                                |                     |           |                                                |                                      |            |
|        | 1       | пом.7/2     | 6                 | Санузел                                                 | 3,8                                              |                                |                     |           |                                                |                                      |            |
|        | 1       | пом.7/2     | 7                 | Комната персонала                                       | 5,1                                              |                                |                     |           |                                                |                                      |            |
|        | 1       | пом.7/2     | 8                 | Помещение хранения и подготовки товара к продаже        | 13,6                                             |                                |                     |           |                                                |                                      |            |
|        | 1       | пом.7/2     |                   | ИТОГО:                                                  | 90,7                                             |                                |                     |           |                                                |                                      |            |
|        | 1       | пом.7/3     | 1                 | Тамбур                                                  | 5,5                                              |                                |                     |           |                                                |                                      |            |
|        | 1       | пом.7/3     | 2                 | Торговый зал                                            | 42,3                                             |                                |                     |           |                                                |                                      |            |
|        | 1       | пом.7/3     | 3                 | Помещение хранения упаковки                             | 11,5                                             |                                |                     |           |                                                |                                      |            |
|        | 1       | пом.7/3     | 4                 | Помещение хранения и подготовки товара к продаже        | 12,5                                             |                                |                     |           |                                                |                                      |            |
|        | 1       | пом.7/3     | 5                 | Комната персонала                                       | 7,2                                              |                                |                     |           |                                                |                                      |            |
|        | 1       | пом.7/3     | 6                 | Санузел                                                 | 5,4                                              |                                |                     |           |                                                |                                      |            |
|        | 1       | пом.7/3     | 7                 | ПУИ                                                     | 4,0                                              |                                |                     |           |                                                |                                      |            |
|        | 1       | пом.7/3     |                   | ИТОГО:                                                  | 88,4                                             |                                |                     |           |                                                |                                      |            |
|        | 1       | пом.7/4     | 1                 | Тамбур                                                  | 6,4                                              |                                |                     |           |                                                |                                      |            |
|        | 1       | пом.7/4     | 2                 | Торговый зал                                            | 41,1                                             |                                |                     |           |                                                |                                      |            |
|        | 1       | пом.7/4     | 3                 | Подсобное помещение                                     | 11,9                                             |                                |                     |           |                                                |                                      |            |
|        | 1       | пом.7/4     | 4                 | Комната персонала                                       | 5,7                                              |                                |                     |           |                                                |                                      |            |
|        | 1       | пом.7/4     | 5                 | Санузел                                                 | 3,9                                              |                                |                     |           |                                                |                                      |            |
|        | 1       | пом.7/4     | 6                 | ПУИ                                                     | 2,7                                              |                                |                     |           |                                                |                                      |            |
|        | 1       | пом.7/4     | 7                 | Помещение хранения чистого белья. косметических средств | 12,1                                             |                                |                     |           |                                                |                                      |            |
|        | 1       | пом.7/4     | 8                 | Тамбур                                                  | 6,4                                              |                                |                     |           |                                                |                                      |            |
|        | 1       | пом.7/4     |                   | ИТОГО:                                                  | 90,2                                             |                                |                     |           |                                                |                                      |            |
|        | 1       | пом.7/5     | 1                 | Тамбур                                                  | 6,4                                              |                                |                     |           |                                                |                                      |            |
|        | 1       | пом.7/5     | 2                 | Торговый зал                                            | 85,1                                             |                                |                     |           |                                                |                                      |            |
|        | 1       | пом.7/5     | 3                 | Тамбур                                                  | 7,2                                              |                                |                     |           |                                                |                                      |            |
|        | 1       | пом.7/5     | 4                 | Помещение хранения и подготовки товара к продаже        | 11,7                                             |                                |                     |           |                                                |                                      |            |
|        | 1       | пом.7/5     | 5                 | Комната персонала                                       | 8,4                                              |                                |                     |           |                                                |                                      |            |
|        | 1       | пом.7/5     | 6                 | ПУИ                                                     | 3,1                                              |                                |                     |           |                                                |                                      |            |
|        | 1       | пом.7/5     | 7                 | санузел                                                 | 5,5                                              |                                |                     |           |                                                |                                      |            |
|        | 1       | пом.7/5     |                   | ИТОГО:                                                  | 127,4                                            |                                |                     |           |                                                |                                      |            |
|        | 1       | пом.8/1     | 1                 | Тамбур                                                  | 6,7                                              |                                |                     |           |                                                |                                      |            |
|        | 1       | пом.8/1     | 2                 | Обеденный зал                                           | 155,8                                            |                                |                     |           |                                                |                                      |            |
|        | 1       | пом.8/1     | 3                 | Тамбур                                                  | 4,3                                              |                                |                     |           |                                                |                                      |            |
|        | 1       | пом.8/1     | 4                 | Загрузочная                                             | 3,6                                              |                                |                     |           |                                                |                                      |            |
|        | 1       | пом.8/1     | 5                 | Санузел                                                 | 2,8                                              |                                |                     |           |                                                |                                      |            |
|        | 1       | пом.8/1     | 6                 | ПУИ                                                     | 1,9                                              |                                |                     |           |                                                |                                      |            |
|        | 1       | пом.8/1     | 7                 | Санузел для посетителей                                 | 4,5                                              |                                |                     |           |                                                |                                      |            |
|        | 1       | пом.8/1     |                   | ИТОГО:                                                  | 179,6                                            |                                |                     |           |                                                |                                      |            |
|        | 1       | пом.8/2     | 1                 | Тамбур                                                  | 6,8                                              |                                |                     |           |                                                |                                      |            |

| Литера | № Этажа | № Помещения | № Части помещения | Назначение части помещения                       | Площадь с учетом неотопливаемых частей помещений | Общая площадь жилого помещения | В том числе площадь |           |                                                |                                      | Примечание |
|--------|---------|-------------|-------------------|--------------------------------------------------|--------------------------------------------------|--------------------------------|---------------------|-----------|------------------------------------------------|--------------------------------------|------------|
|        |         |             |                   |                                                  |                                                  |                                | Жилая               | Подсобная | Лоджий, балконов, терасс, веранд с пониж. коэф | Самовольно переоборудованная площадь |            |
|        |         |             |                   |                                                  |                                                  |                                |                     |           |                                                |                                      |            |
| 1      | 2       | 3           | 4                 | 5                                                | 6                                                | 7                              | 8                   | 9         | 10                                             | 11                                   | 12         |
|        | 1       | пом.8/2     | 2                 | Торговый зал                                     | 39,0                                             |                                |                     |           |                                                |                                      |            |
|        | 1       | пом.8/2     | 3                 | Санузел                                          | 2,6                                              |                                |                     |           |                                                |                                      |            |
|        | 1       | пом.8/2     | 4                 | ПУИ                                              | 2,5                                              |                                |                     |           |                                                |                                      |            |
|        | 1       | пом.8/2     | 5                 | Комната персонала                                | 7,8                                              |                                |                     |           |                                                |                                      |            |
|        | 1       | пом.8/2     | 6                 | Помещение хранения и подготовки товара к продаже | 10,6                                             |                                |                     |           |                                                |                                      |            |
|        | 1       | пом.8/2     |                   | ИТОГО:                                           | 69,3                                             |                                |                     |           |                                                |                                      |            |
|        | 1       | пом.8/3     | 1                 | Тамбур                                           | 6,8                                              |                                |                     |           |                                                |                                      |            |
|        | 1       | пом.8/3     | 2                 | Торговый зал                                     | 91,6                                             |                                |                     |           |                                                |                                      |            |
|        | 1       | пом.8/3     | 3                 | Помещение хранения и подготовки товара к продаже | 8,2                                              |                                |                     |           |                                                |                                      |            |
|        | 1       | пом.8/3     | 4                 | Комната персонала                                | 7,7                                              |                                |                     |           |                                                |                                      |            |
|        | 1       | пом.8/3     | 5                 | Санузел                                          | 3,6                                              |                                |                     |           |                                                |                                      |            |
|        | 1       | пом.8/3     | 6                 | ПУИ                                              | 1,7                                              |                                |                     |           |                                                |                                      |            |
|        | 1       | пом.8/3     | 7                 | Тамбур                                           | 7,5                                              |                                |                     |           |                                                |                                      |            |
|        | 1       | пом.8/3     |                   | ИТОГО:                                           | 127,1                                            |                                |                     |           |                                                |                                      |            |
|        | 1       | пом.8/4     | 1                 | Тамбур                                           | 7,0                                              |                                |                     |           |                                                |                                      |            |
|        | 1       | пом.8/4     | 2                 | Торговый зал                                     | 60,1                                             |                                |                     |           |                                                |                                      |            |
|        | 1       | пом.8/4     | 3                 | Комната персонала                                | 8,0                                              |                                |                     |           |                                                |                                      |            |
|        | 1       | пом.8/4     | 4                 | ПУИ                                              | 3,4                                              |                                |                     |           |                                                |                                      |            |
|        | 1       | пом.8/4     | 5                 | Санузел                                          | 3,2                                              |                                |                     |           |                                                |                                      |            |
|        | 1       | пом.8/4     | 6                 | Тамбур                                           | 6,0                                              |                                |                     |           |                                                |                                      |            |
|        | 1       | пом.8/4     | 7                 | Помещение хранения и подготовки товара к продаже | 9,3                                              |                                |                     |           |                                                |                                      |            |
|        | 1       | пом.8/4     |                   | ИТОГО:                                           | 97,0                                             |                                |                     |           |                                                |                                      |            |
|        | 1       | пом.9/1     | 1                 | Тамбур                                           | 9,2                                              |                                |                     |           |                                                |                                      |            |
|        | 1       | пом.9/1     | 2                 | Торговый зал                                     | 54,4                                             |                                |                     |           |                                                |                                      |            |
|        | 1       | пом.9/1     | 3                 | ПУИ                                              | 2,2                                              |                                |                     |           |                                                |                                      |            |
|        | 1       | пом.9/1     | 4                 | ПУИ                                              | 3,4                                              |                                |                     |           |                                                |                                      |            |
|        | 1       | пом.9/1     | 5                 | Комната персонала                                | 4,8                                              |                                |                     |           |                                                |                                      |            |
|        | 1       | пом.9/1     | 6                 | Тамбур                                           | 7,5                                              |                                |                     |           |                                                |                                      |            |
|        | 1       | пом.9/1     |                   | ИТОГО:                                           | 81,5                                             |                                |                     |           |                                                |                                      |            |
|        | 1       | пом.9/2     | 1                 | Торговый зал                                     | 21,2                                             |                                |                     |           |                                                |                                      |            |
|        | 1       | пом.9/2     | 2                 | Санузел                                          | 3,3                                              |                                |                     |           |                                                |                                      |            |
|        | 1       | пом.9/2     | 3                 | ПУИ                                              | 1,7                                              |                                |                     |           |                                                |                                      |            |
|        | 1       | пом.9/2     |                   | ИТОГО:                                           | 26,2                                             |                                |                     |           |                                                |                                      |            |
|        | 1       | пом.9/3     | 1                 | Тамбур                                           | 9,8                                              |                                |                     |           |                                                |                                      |            |
|        | 1       | пом.9/3     | 2                 | Торговый зал                                     | 70,9                                             |                                |                     |           |                                                |                                      |            |
|        | 1       | пом.9/3     | 3                 | Тамбур                                           | 9,2                                              |                                |                     |           |                                                |                                      |            |
|        | 1       | пом.9/3     | 4                 | Комната персонала                                | 4,5                                              |                                |                     |           |                                                |                                      |            |
|        | 1       | пом.9/3     | 5                 | Санузел                                          | 3,2                                              |                                |                     |           |                                                |                                      |            |
|        | 1       | пом.9/3     | 6                 | ПУИ                                              | 2,8                                              |                                |                     |           |                                                |                                      |            |
|        | 1       | пом.9/3     |                   | ИТОГО:                                           | 100,4                                            |                                |                     |           |                                                |                                      |            |
|        | 1       | пом.10/1    | 1                 | Тамбур                                           | 8,9                                              |                                |                     |           |                                                |                                      |            |
|        | 1       | пом.10/1    | 2                 | ПУИ                                              | 2,9                                              |                                |                     |           |                                                |                                      |            |
|        | 1       | пом.10/1    | 3                 | Санузел                                          | 3,4                                              |                                |                     |           |                                                |                                      |            |
|        | 1       | пом.10/1    | 4                 | Комната персонала                                | 4,8                                              |                                |                     |           |                                                |                                      |            |
|        | 1       | пом.10/1    | 5                 | Тамбур                                           | 7,2                                              |                                |                     |           |                                                |                                      |            |
|        | 1       | пом.10/1    | 6                 | Торговый зал                                     | 56,0                                             |                                |                     |           |                                                |                                      |            |
|        | 1       | пом.10/1    |                   | ИТОГО:                                           | 83,2                                             |                                |                     |           |                                                |                                      |            |
|        | 1       | пом.10/2    | 1                 | Торговый зал                                     | 21,4                                             |                                |                     |           |                                                |                                      |            |
|        | 1       | пом.10/2    | 2                 | Санузел                                          | 3,3                                              |                                |                     |           |                                                |                                      |            |
|        | 1       | пом.10/2    | 3                 | ПУИ                                              | 1,6                                              |                                |                     |           |                                                |                                      |            |
|        | 1       | пом.10/2    |                   | ИТОГО:                                           | 26,3                                             |                                |                     |           |                                                |                                      |            |
|        | 1       | пом.10/3    | 1                 | Тамбур                                           | 8,9                                              |                                |                     |           |                                                |                                      |            |
|        | 1       | пом.10/3    | 2                 | Торговый зал                                     | 69,7                                             |                                |                     |           |                                                |                                      |            |
|        | 1       | пом.10/3    | 3                 | Тамбур                                           | 8,9                                              |                                |                     |           |                                                |                                      |            |
|        | 1       | пом.10/3    | 4                 | Комната персонала                                | 4,7                                              |                                |                     |           |                                                |                                      |            |
|        | 1       | пом.10/3    | 5                 | Санузел                                          | 3,1                                              |                                |                     |           |                                                |                                      |            |
|        | 1       | пом.10/3    | 6                 | ПУИ                                              | 2,8                                              |                                |                     |           |                                                |                                      |            |
|        | 1       | пом.10/3    |                   | ИТОГО:                                           | 98,1                                             |                                |                     |           |                                                |                                      |            |
|        | 1       | пом.11/1    | 1                 | Тамбур                                           | 6,9                                              |                                |                     |           |                                                |                                      |            |

| Литера | № Этажа | № Помещения | № Части помещения | Назначение части помещения                       | Площадь с учетом неотопливаемых частей помещений | Общая площадь жилого помещения | В том числе площадь |           |                                                |                                      | Примечание |
|--------|---------|-------------|-------------------|--------------------------------------------------|--------------------------------------------------|--------------------------------|---------------------|-----------|------------------------------------------------|--------------------------------------|------------|
|        |         |             |                   |                                                  |                                                  |                                | Жилая               | Подсобная | Лоджий, балконов, терасс, веранд с пониж. коэф | Самовольно переоборудованная площадь |            |
|        |         |             |                   |                                                  |                                                  |                                |                     |           |                                                |                                      |            |
| 1      | 2       | 3           | 4                 | 5                                                | 6                                                | 7                              | 8                   | 9         | 10                                             | 11                                   | 12         |
|        | 1       | пом.11/1    | 2                 | Комната персонала                                | 9,2                                              |                                |                     |           |                                                |                                      |            |
|        | 1       | пом.11/1    | 3                 | ПУИ                                              | 2,8                                              |                                |                     |           |                                                |                                      |            |
|        | 1       | пом.11/1    | 4                 | Санузел                                          | 3,5                                              |                                |                     |           |                                                |                                      |            |
|        | 1       | пом.11/1    | 5                 | Торговый зал                                     | 55,7                                             |                                |                     |           |                                                |                                      |            |
|        | 1       | пом.11/1    | 6                 | Тамбур                                           | 6,0                                              |                                |                     |           |                                                |                                      |            |
|        | 1       | пом.11/1    |                   | ИТОГО:                                           | 84,1                                             |                                |                     |           |                                                |                                      |            |
|        | 1       | пом.11/2    | 1                 | Тамбур                                           | 6,2                                              |                                |                     |           |                                                |                                      |            |
|        | 1       | пом.11/2    | 2                 | Торговый зал                                     | 39,8                                             |                                |                     |           |                                                |                                      |            |
|        | 1       | пом.11/2    | 3                 | ПУИ                                              | 2,2                                              |                                |                     |           |                                                |                                      |            |
|        | 1       | пом.11/2    | 4                 | Санузел                                          | 3,0                                              |                                |                     |           |                                                |                                      |            |
|        | 1       | пом.11/2    | 5                 | Комната персонала                                | 7,2                                              |                                |                     |           |                                                |                                      |            |
|        | 1       | пом.11/2    | 6                 | Помещение хранения и подготовки товара к продаже | 11,9                                             |                                |                     |           |                                                |                                      |            |
|        | 1       | пом.11/2    |                   | ИТОГО:                                           | 70,3                                             |                                |                     |           |                                                |                                      |            |
|        | 1       | пом.11/3    | 1                 | Тамбур                                           | 7,1                                              |                                |                     |           |                                                |                                      |            |
|        | 1       | пом.11/3    | 2                 | Торговый зал                                     | 44,9                                             |                                |                     |           |                                                |                                      |            |
|        | 1       | пом.11/3    | 3                 | Помещение хранения и подготовки товара к продаже | 13,2                                             |                                |                     |           |                                                |                                      |            |
|        | 1       | пом.11/3    | 4                 | Комната персонала                                | 7,5                                              |                                |                     |           |                                                |                                      |            |
|        | 1       | пом.11/3    | 5                 | Санузел                                          | 3,7                                              |                                |                     |           |                                                |                                      |            |
|        | 1       | пом.11/3    | 6                 | ПУИ                                              | 1,9                                              |                                |                     |           |                                                |                                      |            |
|        | 1       | пом.11/3    | 7                 | Тамбур                                           | 7,9                                              |                                |                     |           |                                                |                                      |            |
|        | 1       | пом.11/3    |                   | ИТОГО:                                           | 86,2                                             |                                |                     |           |                                                |                                      |            |
|        | 1       | пом.11/4    | 1                 | Тамбур                                           | 6,2                                              |                                |                     |           |                                                |                                      |            |
|        | 1       | пом.11/4    | 2                 | Торговый зал                                     | 100,3                                            |                                |                     |           |                                                |                                      |            |
|        | 1       | пом.11/4    | 3                 | Тамбур                                           | 5,7                                              |                                |                     |           |                                                |                                      |            |
|        | 1       | пом.11/4    | 4                 | Помещение хранения и подготовки товара к продаже | 12,2                                             |                                |                     |           |                                                |                                      |            |
|        | 1       | пом.11/4    | 5                 | Комната персонала                                | 9,3                                              |                                |                     |           |                                                |                                      |            |
|        | 1       | пом.11/4    | 6                 | Санузел                                          | 3,1                                              |                                |                     |           |                                                |                                      |            |
|        | 1       | пом.11/4    | 7                 | ПУИ                                              | 3,2                                              |                                |                     |           |                                                |                                      |            |
|        | 1       | пом.11/4    |                   | ИТОГО:                                           | 140,0                                            |                                |                     |           |                                                |                                      |            |
|        | 1       | пом.11/5    | 1                 | Тамбур                                           | 6,9                                              |                                |                     |           |                                                |                                      |            |
|        | 1       | пом.11/5    | 2                 | Помещение хранения и подготовки товара к продаже | 9,5                                              |                                |                     |           |                                                |                                      |            |
|        | 1       | пом.11/5    | 3                 | Санузел                                          | 3,4                                              |                                |                     |           |                                                |                                      |            |
|        | 1       | пом.11/5    | 4                 | ПУИ                                              | 3,1                                              |                                |                     |           |                                                |                                      |            |
|        | 1       | пом.11/5    | 5                 | Комната персонала                                | 10,2                                             |                                |                     |           |                                                |                                      |            |
|        | 1       | пом.11/5    | 6                 | Тамбур                                           | 5,9                                              |                                |                     |           |                                                |                                      |            |
|        | 1       | пом.11/5    | 7                 | Торговый зал                                     | 40,4                                             |                                |                     |           |                                                |                                      |            |
|        | 1       | пом.11/5    |                   | ИТОГО:                                           | 79,4                                             |                                |                     |           |                                                |                                      |            |
|        | 1       | пом.12/1    | 1                 | Тамбур                                           | 7,6                                              |                                |                     |           |                                                |                                      |            |
|        | 1       | пом.12/1    | 2                 | Торговый зал                                     | 88,6                                             |                                |                     |           |                                                |                                      |            |
|        | 1       | пом.12/1    | 3                 | Санузел                                          | 3,7                                              |                                |                     |           |                                                |                                      |            |
|        | 1       | пом.12/1    | 4                 | ПУИ                                              | 2,3                                              |                                |                     |           |                                                |                                      |            |
|        | 1       | пом.12/1    | 5                 | Комната персонала                                | 7,6                                              |                                |                     |           |                                                |                                      |            |
|        | 1       | пом.12/1    | 6                 | Помещение хранения и подготовки товара к продаже | 10,9                                             |                                |                     |           |                                                |                                      |            |
|        | 1       | пом.12/1    | 7                 | Тамбур                                           | 6,4                                              |                                |                     |           |                                                |                                      |            |
|        | 1       | пом.12/1    |                   | ИТОГО:                                           | 127,1                                            |                                |                     |           |                                                |                                      |            |
|        | 1       | пом.12/2    | 1                 | Тамбур                                           | 6,5                                              |                                |                     |           |                                                |                                      |            |
|        | 1       | пом.12/2    | 2                 | Торговый зал                                     | 40,3                                             |                                |                     |           |                                                |                                      |            |
|        | 1       | пом.12/2    | 3                 | Тамбур                                           | 6,5                                              |                                |                     |           |                                                |                                      |            |
|        | 1       | пом.12/2    | 4                 | Помещение хранения упаковки                      | 12,1                                             |                                |                     |           |                                                |                                      |            |
|        | 1       | пом.12/2    | 5                 | ПУИ                                              | 2,6                                              |                                |                     |           |                                                |                                      |            |
|        | 1       | пом.12/2    | 6                 | Санузел                                          | 3,8                                              |                                |                     |           |                                                |                                      |            |
|        | 1       | пом.12/2    | 7                 | Комната персонала                                | 5,3                                              |                                |                     |           |                                                |                                      |            |
|        | 1       | пом.12/2    | 8                 | Помещение хранения и подготовки товара к продаже | 13,7                                             |                                |                     |           |                                                |                                      |            |
|        | 1       | пом.12/2    |                   | ИТОГО:                                           | 90,8                                             |                                |                     |           |                                                |                                      |            |
|        | 1       | пом.12/3    | 1                 | Тамбур                                           | 6,6                                              |                                |                     |           |                                                |                                      |            |
|        | 1       | пом.12/3    | 2                 | Торговый зал                                     | 41,9                                             |                                |                     |           |                                                |                                      |            |

| Литера | № Этажа | № Помещения | № Части помещения | Назначение части помещения                          | Площадь с учетом<br>неотопливаемых<br>частей помещений | Общая площадь жилого<br>помещения | В том числе площадь |           |                                                      |                                            | Примечание |
|--------|---------|-------------|-------------------|-----------------------------------------------------|--------------------------------------------------------|-----------------------------------|---------------------|-----------|------------------------------------------------------|--------------------------------------------|------------|
|        |         |             |                   |                                                     |                                                        |                                   | Жилая               | Подсобная | Лоджий, балконов,<br>терасс, веранд с<br>пониж. коэф | Самовольно<br>переоборудованная<br>площадь |            |
|        |         |             |                   |                                                     |                                                        |                                   |                     |           |                                                      |                                            |            |
| 1      | 2       | 3           | 4                 | 5                                                   | 6                                                      | 7                                 | 8                   | 9         | 10                                                   | 11                                         | 12         |
|        | 1       | пом.12/3    | 3                 | Помещение хранения упаковки                         | 12,0                                                   |                                   |                     |           |                                                      |                                            |            |
|        | 1       | пом.12/3    | 4                 | Помещение хранения и подготовки<br>товара к продаже | 12,7                                                   |                                   |                     |           |                                                      |                                            |            |
|        | 1       | пом.12/3    | 5                 | Комната персонала                                   | 7,9                                                    |                                   |                     |           |                                                      |                                            |            |
|        | 1       | пом.12/3    | 6                 | Санузел                                             | 5,2                                                    |                                   |                     |           |                                                      |                                            |            |
|        | 1       | пом.12/3    | 7                 | ПУИ                                                 | 4,1                                                    |                                   |                     |           |                                                      |                                            |            |
|        | 1       | пом.12/3    |                   | ИТОГО:                                              | 90,4                                                   |                                   |                     |           |                                                      |                                            |            |
|        | 1       | пом.12/4    | 1                 | Тамбур                                              | 7,0                                                    |                                   |                     |           |                                                      |                                            |            |
|        | 1       | пом.12/4    | 2                 | Торговый зал                                        | 41,6                                                   |                                   |                     |           |                                                      |                                            |            |
|        | 1       | пом.12/4    | 3                 | Помещение хранения и подготовки<br>товара к продаже | 11,7                                                   |                                   |                     |           |                                                      |                                            |            |
|        | 1       | пом.12/4    | 4                 | Комната персонала                                   | 5,9                                                    |                                   |                     |           |                                                      |                                            |            |
|        | 1       | пом.12/4    | 5                 | Санузел                                             | 3,6                                                    |                                   |                     |           |                                                      |                                            |            |
|        | 1       | пом.12/4    | 6                 | ПУИ                                                 | 2,7                                                    |                                   |                     |           |                                                      |                                            |            |
|        | 1       | пом.12/4    | 7                 | Помещение хранения упаковки                         | 12,2                                                   |                                   |                     |           |                                                      |                                            |            |
|        | 1       | пом.12/4    | 8                 | Тамбур                                              | 7,0                                                    |                                   |                     |           |                                                      |                                            |            |
|        | 1       | пом.12/4    |                   | ИТОГО:                                              | 91,7                                                   |                                   |                     |           |                                                      |                                            |            |
|        | 1       | пом.12/5    | 1                 | Тамбур                                              | 7,0                                                    |                                   |                     |           |                                                      |                                            |            |
|        | 1       | пом.12/5    | 2                 | Торговый зал                                        | 85,2                                                   |                                   |                     |           |                                                      |                                            |            |
|        | 1       | пом.12/5    | 3                 | Тамбур                                              | 7,9                                                    |                                   |                     |           |                                                      |                                            |            |
|        | 1       | пом.12/5    | 4                 | Помещение хранения и подготовки<br>товара к продаже | 11,9                                                   |                                   |                     |           |                                                      |                                            |            |
|        | 1       | пом.12/5    | 5                 | Комната персонала                                   | 8,3                                                    |                                   |                     |           |                                                      |                                            |            |
|        | 1       | пом.12/5    | 6                 | ПУИ                                                 | 3,4                                                    |                                   |                     |           |                                                      |                                            |            |
|        | 1       | пом.12/5    | 7                 | Санузел                                             | 5,0                                                    |                                   |                     |           |                                                      |                                            |            |
|        | 1       | пом.12/5    |                   | ИТОГО:                                              | 128,7                                                  |                                   |                     |           |                                                      |                                            |            |
|        | 1       |             |                   | ИТОГО по пом:                                       | 2400,6                                                 |                                   |                     |           |                                                      |                                            |            |
|        | 1       |             |                   | ИТОГО ПО ЭТАЖУ:                                     | 2996,0                                                 |                                   |                     |           |                                                      |                                            |            |

| Литера | № Этажа | № Помещения | № Части помещения | Назначение части помещения | Площадь с учетом неотопливаемых частей помещений | Общая площадь жилого помещения | В том числе площадь |           |                                                |                                      | Примечание |
|--------|---------|-------------|-------------------|----------------------------|--------------------------------------------------|--------------------------------|---------------------|-----------|------------------------------------------------|--------------------------------------|------------|
|        |         |             |                   |                            |                                                  |                                | Жилая               | Подсобная | Лоджий, балконов, терасс, веранд с пониж. коэф | Самовольно переоборудованная площадь |            |
|        |         |             |                   |                            |                                                  |                                |                     |           |                                                |                                      |            |
| 1      | 2       | 3           | 4                 | 5                          | 6                                                | 7                              | 8                   | 9         | 10                                             | 11                                   | 12         |
|        | 2       | 681         | 1                 | Передняя                   | 3,4                                              | 3,4                            |                     | 3,4       |                                                |                                      |            |
|        | 2       | 681         | 2                 | Совмещённый санузел        | 4,1                                              | 4,1                            |                     | 4,1       |                                                |                                      |            |
|        | 2       | 681         | 3                 | Кухня                      | 10,4                                             | 10,4                           |                     | 10,4      |                                                |                                      |            |
|        | 2       | 681         | 4                 | Жилая комната              | 19,2                                             | 19,2                           | 19,2                |           |                                                |                                      |            |
|        | 2       | 681         | 5                 | Лоджия                     | 3,2                                              |                                |                     |           | 1,6                                            |                                      |            |
|        | 2       | 681         |                   | ИТОГО:                     | 40,3                                             | 37,1                           | 19,2                | 17,9      | 1,6                                            |                                      |            |
|        | 2       | 682         | 1                 | Передняя                   | 3,4                                              | 3,4                            |                     | 3,4       |                                                |                                      |            |
|        | 2       | 682         | 2                 | Жилая комната              | 19,2                                             | 19,2                           | 19,2                |           |                                                |                                      |            |
|        | 2       | 682         | 3                 | Кухня                      | 10,5                                             | 10,5                           |                     | 10,5      |                                                |                                      |            |
|        | 2       | 682         | 4                 | Совмещённый санузел        | 4,0                                              | 4,0                            |                     | 4,0       |                                                |                                      |            |
|        | 2       | 682         | 5                 | Балкон                     | 3,0                                              |                                |                     |           | 0,9                                            |                                      |            |
|        | 2       | 682         |                   | ИТОГО:                     | 40,1                                             | 37,1                           | 19,2                | 17,9      | 0,9                                            |                                      |            |
|        | 2       | 683         | 1                 | Передняя                   | 8,3                                              | 8,3                            |                     | 8,3       |                                                |                                      |            |
|        | 2       | 683         | 2                 | Кухня-ниша                 | 8,0                                              | 8,0                            |                     | 8,0       |                                                |                                      |            |
|        | 2       | 683         | 3                 | Жилая комната              | 10,8                                             | 10,8                           | 10,8                |           |                                                |                                      |            |
|        | 2       | 683         | 4                 | Жилая комната              | 14,0                                             | 14,0                           | 14,0                |           |                                                |                                      |            |
|        | 2       | 683         | 5                 | Санузел                    | 1,7                                              | 1,7                            |                     | 1,7       |                                                |                                      |            |
|        | 2       | 683         | 6                 | Коридор                    | 2,1                                              | 2,1                            |                     | 2,1       |                                                |                                      |            |
|        | 2       | 683         | 7                 | Коридор                    | 2,7                                              | 2,7                            |                     | 2,7       |                                                |                                      |            |
|        | 2       | 683         | 8                 | Ванная                     | 3,0                                              | 3,0                            |                     | 3,0       |                                                |                                      |            |
|        | 2       | 683         | 9                 | Жилая комната              | 12,5                                             | 12,5                           | 12,5                |           |                                                |                                      |            |
|        | 2       | 683         | 10                | Лоджия                     | 3,2                                              |                                |                     |           | 1,6                                            |                                      |            |
|        | 2       | 683         |                   | ИТОГО:                     | 66,3                                             | 63,1                           | 37,3                | 25,8      | 1,6                                            |                                      |            |
|        | 2       | 684         | 1                 | Передняя                   | 4,6                                              | 4,6                            |                     | 4,6       |                                                |                                      |            |
|        | 2       | 684         | 2                 | Коридор                    | 3,4                                              | 3,4                            |                     | 3,4       |                                                |                                      |            |
|        | 2       | 684         | 3                 | Совмещённый санузел        | 4,0                                              | 4,0                            |                     | 4,0       |                                                |                                      |            |
|        | 2       | 684         | 4                 | Кухня                      | 10,5                                             | 10,5                           |                     | 10,5      |                                                |                                      |            |
|        | 2       | 684         | 5                 | Жилая комната              | 14,4                                             | 14,4                           | 14,4                |           |                                                |                                      |            |
|        | 2       | 684         | 6                 | Балкон                     | 3,0                                              |                                |                     |           | 0,9                                            |                                      |            |
|        | 2       | 684         |                   | ИТОГО:                     | 39,9                                             | 36,9                           | 14,4                | 22,5      | 0,9                                            |                                      |            |
|        | 2       | 685         | 1                 | Передняя                   | 3,4                                              | 3,4                            |                     | 3,4       |                                                |                                      |            |
|        | 2       | 685         | 2                 | Жилая комната              | 19,2                                             | 19,2                           | 19,2                |           |                                                |                                      |            |
|        | 2       | 685         | 3                 | Кухня                      | 10,4                                             | 10,4                           |                     | 10,4      |                                                |                                      |            |
|        | 2       | 685         | 4                 | Совмещённый санузел        | 4,1                                              | 4,1                            |                     | 4,1       |                                                |                                      |            |
|        | 2       | 685         | 5                 | Лоджия                     | 3,2                                              |                                |                     |           | 1,6                                            |                                      |            |
|        | 2       | 685         |                   | ИТОГО:                     | 40,3                                             | 37,1                           | 19,2                | 17,9      | 1,6                                            |                                      |            |
|        | 2       | 686         | 1                 | Передняя                   | 3,8                                              | 3,8                            |                     | 3,8       |                                                |                                      |            |
|        | 2       | 686         | 2                 | Совмещённый санузел        | 3,8                                              | 3,8                            |                     | 3,8       |                                                |                                      |            |
|        | 2       | 686         | 3                 | Кухня-ниша                 | 5,3                                              | 5,3                            |                     | 5,3       |                                                |                                      |            |
|        | 2       | 686         | 4                 | Жилая комната              | 14,0                                             | 14,0                           | 14,0                |           |                                                |                                      |            |
|        | 2       | 686         | 5                 | Балкон                     | 3,2                                              |                                |                     |           | 1,0                                            |                                      |            |
|        | 2       | 686         |                   | ИТОГО:                     | 30,1                                             | 26,9                           | 14,0                | 12,9      | 1,0                                            |                                      |            |
|        | 2       | 687         | 1                 | Передняя                   | 3,7                                              | 3,7                            |                     | 3,7       |                                                |                                      |            |
|        | 2       | 687         | 2                 | Кухня-ниша                 | 5,3                                              | 5,3                            |                     | 5,3       |                                                |                                      |            |
|        | 2       | 687         | 3                 | Жилая комната              | 14,0                                             | 14,0                           | 14,0                |           |                                                |                                      |            |
|        | 2       | 687         | 4                 | Совмещённый санузел        | 3,7                                              | 3,7                            |                     | 3,7       |                                                |                                      |            |
|        | 2       | 687         | 5                 | Балкон                     | 3,2                                              |                                |                     |           | 1,0                                            |                                      |            |
|        | 2       | 687         |                   | ИТОГО:                     | 29,9                                             | 26,7                           | 14,0                | 12,7      | 1,0                                            |                                      |            |
|        | 2       | 688         | 1                 | Передняя                   | 3,7                                              | 3,7                            |                     | 3,7       |                                                |                                      |            |
|        | 2       | 688         | 2                 | Совмещённый санузел        | 3,7                                              | 3,7                            |                     | 3,7       |                                                |                                      |            |
|        | 2       | 688         | 3                 | Кухня-ниша                 | 5,3                                              | 5,3                            |                     | 5,3       |                                                |                                      |            |
|        | 2       | 688         | 4                 | Жилая комната              | 14,0                                             | 14,0                           | 14,0                |           |                                                |                                      |            |
|        | 2       | 688         | 5                 | Балкон                     | 3,2                                              |                                |                     |           | 1,0                                            |                                      |            |
|        | 2       | 688         |                   | ИТОГО:                     | 29,9                                             | 26,7                           | 14,0                | 12,7      | 1,0                                            |                                      |            |
|        | 2       | 689         | 1                 | Передняя                   | 5,6                                              | 5,6                            |                     | 5,6       |                                                |                                      |            |
|        | 2       | 689         | 2                 | Коридор                    | 3,7                                              | 3,7                            |                     | 3,7       |                                                |                                      |            |
|        | 2       | 689         | 3                 | Совмещённый санузел        | 3,7                                              | 3,7                            |                     | 3,7       |                                                |                                      |            |
|        | 2       | 689         | 4                 | Кухня                      | 8,0                                              | 8,0                            |                     | 8,0       |                                                |                                      |            |
|        | 2       | 689         | 5                 | Жилая комната              | 11,3                                             | 11,3                           | 11,3                |           |                                                |                                      |            |
|        | 2       | 689         | 6                 | Жилая комната              | 13,4                                             | 13,4                           | 13,4                |           |                                                |                                      |            |
|        | 2       | 689         | 7                 | Лоджия                     | 3,2                                              |                                |                     |           | 1,6                                            |                                      |            |
|        | 2       | 689         | 8                 | Балкон                     | 3,2                                              |                                |                     |           | 1,0                                            |                                      |            |



| Литера | № Этажа | № Помещения | № Части помещения | Назначение части помещения | Площадь с учетом неотопливаемых частей помещений | Общая площадь жилого помещения | В том числе площадь |           |                                                |                                      | Примечание |
|--------|---------|-------------|-------------------|----------------------------|--------------------------------------------------|--------------------------------|---------------------|-----------|------------------------------------------------|--------------------------------------|------------|
|        |         |             |                   |                            |                                                  |                                | Жилая               | Подсобная | Лоджий, балконов, терасс, веранд с пониж. коэф | Самовольно переоборудованная площадь |            |
|        |         |             |                   |                            |                                                  |                                |                     |           |                                                |                                      |            |
| 1      | 2       | 3           | 4                 | 5                          | 6                                                | 7                              | 8                   | 9         | 10                                             | 11                                   | 12         |
|        | 2       | 689         |                   | ИТОГО:                     | 52,1                                             | 45,7                           | 24,7                | 21,0      | 2,6                                            |                                      |            |
|        | 2       | 690         | 1                 | Передняя                   | 3,3                                              | 3,3                            |                     | 3,3       |                                                |                                      |            |
|        | 2       | 690         | 2                 | Совмещённый санузел        | 4,1                                              | 4,1                            |                     | 4,1       |                                                |                                      |            |
|        | 2       | 690         | 3                 | Жилая комната              | 19,2                                             | 19,2                           | 19,2                |           |                                                |                                      |            |
|        | 2       | 690         | 4                 | Кухня                      | 10,5                                             | 10,5                           |                     | 10,5      |                                                |                                      |            |
|        | 2       | 690         | 5                 | Балкон                     | 3,0                                              |                                |                     |           | 0,9                                            |                                      |            |
|        | 2       | 690         |                   | ИТОГО:                     | 40,1                                             | 37,1                           | 19,2                | 17,9      | 0,9                                            |                                      |            |
|        | 2       | 691         | 1                 | Передняя                   | 3,3                                              | 3,3                            |                     | 3,3       |                                                |                                      |            |
|        | 2       | 691         | 2                 | Жилая комната              | 10,4                                             | 10,4                           | 10,4                |           |                                                |                                      |            |
|        | 2       | 691         | 3                 | Кухня-ниша                 | 9,3                                              | 9,3                            |                     | 9,3       |                                                |                                      |            |
|        | 2       | 691         | 4                 | Совмещённый санузел        | 4,0                                              | 4,0                            |                     | 4,0       |                                                |                                      |            |
|        | 2       | 691         | 5                 | Лоджия                     | 3,2                                              |                                |                     |           | 1,6                                            |                                      |            |
|        | 2       | 691         |                   | ИТОГО:                     | 30,2                                             | 27,0                           | 10,4                | 16,6      | 1,6                                            |                                      |            |
|        | 2       | 692         | 1                 | Передняя                   | 3,2                                              | 3,2                            |                     | 3,2       |                                                |                                      |            |
|        | 2       | 692         | 2                 | Коридор                    | 3,9                                              | 3,9                            |                     | 3,9       |                                                |                                      |            |
|        | 2       | 692         | 3                 | Совмещённый санузел        | 4,1                                              | 4,1                            |                     | 4,1       |                                                |                                      |            |
|        | 2       | 692         | 4                 | Кухня-ниша                 | 5,0                                              | 5,0                            |                     | 5,0       |                                                |                                      |            |
|        | 2       | 692         | 5                 | Жилая комната              | 13,8                                             | 13,8                           | 13,8                |           |                                                |                                      |            |
|        | 2       | 692         | 6                 | Лоджия                     | 3,2                                              |                                |                     |           | 1,6                                            |                                      |            |
|        | 2       | 692         |                   | ИТОГО:                     | 33,2                                             | 30,0                           | 13,8                | 16,2      | 1,6                                            |                                      |            |
|        | 2       | 693         | 1                 | Передняя                   | 4,7                                              | 4,7                            |                     | 4,7       |                                                |                                      |            |
|        | 2       | 693         | 2                 | Коридор                    | 3,4                                              | 3,4                            |                     | 3,4       |                                                |                                      |            |
|        | 2       | 693         | 3                 | Совмещённый санузел        | 4,0                                              | 4,0                            |                     | 4,0       |                                                |                                      |            |
|        | 2       | 693         | 4                 | Кухня                      | 10,4                                             | 10,4                           |                     | 10,4      |                                                |                                      |            |
|        | 2       | 693         | 5                 | Жилая комната              | 14,4                                             | 14,4                           | 14,4                |           |                                                |                                      |            |
|        | 2       | 693         | 6                 | Балкон                     | 3,0                                              |                                |                     |           | 0,9                                            |                                      |            |
|        | 2       | 693         |                   | ИТОГО:                     | 39,9                                             | 36,9                           | 14,4                | 22,5      | 0,9                                            |                                      |            |
|        | 2       | 694         | 1                 | Передняя                   | 3,5                                              | 3,5                            |                     | 3,5       |                                                |                                      |            |
|        | 2       | 694         | 2                 | Коридор                    | 5,7                                              | 5,7                            |                     | 5,7       |                                                |                                      |            |
|        | 2       | 694         | 3                 | Жилая комната              | 19,3                                             | 19,3                           | 19,3                |           |                                                |                                      |            |
|        | 2       | 694         | 4                 | Жилая комната              | 13,5                                             | 13,5                           | 13,5                |           |                                                |                                      |            |
|        | 2       | 694         | 5                 | Кухня                      | 10,1                                             | 10,1                           |                     | 10,1      |                                                |                                      |            |
|        | 2       | 694         | 6                 | Санузел                    | 1,5                                              | 1,5                            |                     | 1,5       |                                                |                                      |            |
|        | 2       | 694         | 7                 | Ванная                     | 2,5                                              | 2,5                            |                     | 2,5       |                                                |                                      |            |
|        | 2       | 694         | 8                 | Лоджия                     | 3,2                                              |                                |                     |           | 1,6                                            |                                      |            |
|        | 2       | 694         |                   | ИТОГО:                     | 59,3                                             | 56,1                           | 32,8                | 23,3      | 1,6                                            |                                      |            |
|        | 2       | 863         | 1                 | Передняя                   | 3,5                                              | 3,5                            |                     | 3,5       |                                                |                                      |            |
|        | 2       | 863         | 2                 | Ванная                     | 2,5                                              | 2,5                            |                     | 2,5       |                                                |                                      |            |
|        | 2       | 863         | 3                 | Санузел                    | 1,5                                              | 1,5                            |                     | 1,5       |                                                |                                      |            |
|        | 2       | 863         | 4                 | Коридор                    | 10,1                                             | 10,1                           |                     | 10,1      |                                                |                                      |            |
|        | 2       | 863         | 5                 | Жилая комната              | 13,0                                             | 13,0                           | 13,0                |           |                                                |                                      |            |
|        | 2       | 863         | 6                 | Жилая комната              | 19,1                                             | 19,1                           | 19,1                |           |                                                |                                      |            |
|        | 2       | 863         | 7                 | Коридор                    | 6,1                                              | 6,1                            |                     | 6,1       |                                                |                                      |            |
|        | 2       | 863         | 8                 | Балкон                     | 3,0                                              |                                |                     |           | 0,9                                            |                                      |            |
|        | 2       | 863         |                   | ИТОГО:                     | 58,8                                             | 55,8                           | 32,1                | 23,7      | 0,9                                            |                                      |            |
|        | 2       | 864         | 1                 | Передняя                   | 9,9                                              | 9,9                            |                     | 9,9       |                                                |                                      |            |
|        | 2       | 864         | 2                 | Передняя                   | 1,7                                              | 1,7                            |                     | 1,7       |                                                |                                      |            |
|        | 2       | 864         | 3                 | Кухня-ниша                 | 6,0                                              | 6,0                            |                     | 6,0       |                                                |                                      |            |
|        | 2       | 864         | 4                 | Жилая комната              | 8,7                                              | 8,7                            | 8,7                 |           |                                                |                                      |            |
|        | 2       | 864         | 5                 | Санузел                    | 1,6                                              | 1,6                            |                     | 1,6       |                                                |                                      |            |
|        | 2       | 864         | 6                 | Жилая комната              | 19,3                                             | 19,3                           | 19,3                |           |                                                |                                      |            |
|        | 2       | 864         | 7                 | Ванная                     | 2,7                                              | 2,7                            |                     | 2,7       |                                                |                                      |            |
|        | 2       | 864         | 8                 | Коридор                    | 2,7                                              | 2,7                            |                     | 2,7       |                                                |                                      |            |
|        | 2       | 864         | 9                 | Жилая комната              | 12,5                                             | 12,5                           | 12,5                |           |                                                |                                      |            |
|        | 2       | 864         | 10                | Лоджия                     | 3,2                                              |                                |                     |           | 1,6                                            |                                      |            |
|        | 2       | 864         |                   | ИТОГО:                     | 68,3                                             | 65,1                           | 40,5                | 24,6      | 1,6                                            |                                      |            |
|        | 2       | 865         | 1                 | Передняя                   | 3,6                                              | 3,6                            |                     | 3,6       |                                                |                                      |            |
|        | 2       | 865         | 2                 | Санузел                    | 1,5                                              | 1,5                            |                     | 1,5       |                                                |                                      |            |
|        | 2       | 865         | 3                 | Ванная                     | 2,6                                              | 2,6                            |                     | 2,6       |                                                |                                      |            |
|        | 2       | 865         | 4                 | Коридор                    | 5,4                                              | 5,4                            |                     | 5,4       |                                                |                                      |            |
|        | 2       | 865         | 5                 | Жилая комната              | 19,0                                             | 19,0                           | 19,0                |           |                                                |                                      |            |
|        | 2       | 865         | 6                 | Жилая комната              | 13,4                                             | 13,4                           | 13,4                |           |                                                |                                      |            |

| Литера | № Этажа | № Помещения | № Части помещения | Назначение части помещения | Площадь с учетом неотопливаемых частей помещений | Общая площадь жилого помещения | В том числе площадь |           |                                                | Самовольно переоборудованная площадь | Примечание |
|--------|---------|-------------|-------------------|----------------------------|--------------------------------------------------|--------------------------------|---------------------|-----------|------------------------------------------------|--------------------------------------|------------|
|        |         |             |                   |                            |                                                  |                                | Жилая               | Подсобная | Лоджий, балконов, терасс, веранд с пониж. коэф |                                      |            |
|        |         |             |                   |                            |                                                  |                                |                     |           |                                                |                                      |            |
| 1      | 2       | 3           | 4                 | 5                          | 6                                                | 7                              | 8                   | 9         | 10                                             | 11                                   | 12         |
|        | 2       | 865         | 7                 | Кухня                      | 10,0                                             | 10,0                           |                     | 10,0      |                                                |                                      |            |
|        | 2       | 865         | 8                 | Лоджия                     | 3,2                                              |                                |                     |           | 1,6                                            |                                      |            |
|        | 2       | 865         |                   | ИТОГО:                     | 58,7                                             | 55,5                           | 32,4                | 23,1      | 1,6                                            |                                      |            |
|        | 2       | 866         | 1                 | Передняя                   | 3,7                                              | 3,7                            |                     | 3,7       |                                                |                                      |            |
|        | 2       | 866         | 2                 | Совмещённый санузел        | 3,7                                              | 3,7                            |                     | 3,7       |                                                |                                      |            |
|        | 2       | 866         | 3                 | Кухня-ниша                 | 5,3                                              | 5,3                            |                     | 5,3       |                                                |                                      |            |
|        | 2       | 866         | 4                 | Жилая комната              | 14,0                                             | 14,0                           | 14,0                |           |                                                |                                      |            |
|        | 2       | 866         | 5                 | Балкон                     | 3,2                                              |                                |                     |           | 1,0                                            |                                      |            |
|        | 2       | 866         |                   | ИТОГО:                     | 29,9                                             | 26,7                           | 14,0                | 12,7      | 1,0                                            |                                      |            |
|        | 2       | 867         | 1                 | Передняя                   | 3,7                                              | 3,7                            |                     | 3,7       |                                                |                                      |            |
|        | 2       | 867         | 2                 | Совмещённый санузел        | 3,7                                              | 3,7                            |                     | 3,7       |                                                |                                      |            |
|        | 2       | 867         | 3                 | Кухня-ниша                 | 5,3                                              | 5,3                            |                     | 5,3       |                                                |                                      |            |
|        | 2       | 867         | 4                 | Жилая комната              | 14,0                                             | 14,0                           | 14,0                |           |                                                |                                      |            |
|        | 2       | 867         | 5                 | Балкон                     | 3,2                                              |                                |                     |           | 1,0                                            |                                      |            |
|        | 2       | 867         |                   | ИТОГО:                     | 29,9                                             | 26,7                           | 14,0                | 12,7      | 1,0                                            |                                      |            |
|        | 2       | 868         | 1                 | Передняя                   | 3,7                                              | 3,7                            |                     | 3,7       |                                                |                                      |            |
|        | 2       | 868         | 2                 | Совмещённый санузел        | 3,7                                              | 3,7                            |                     | 3,7       |                                                |                                      |            |
|        | 2       | 868         | 3                 | Кухня-ниша                 | 5,3                                              | 5,3                            |                     | 5,3       |                                                |                                      |            |
|        | 2       | 868         | 4                 | Жилая комната              | 14,0                                             | 14,0                           | 14,0                |           |                                                |                                      |            |
|        | 2       | 868         | 5                 | Балкон                     | 3,2                                              |                                |                     |           | 1,0                                            |                                      |            |
|        | 2       | 868         |                   | ИТОГО:                     | 29,9                                             | 26,7                           | 14,0                | 12,7      | 1,0                                            |                                      |            |
|        | 2       | 869         | 1                 | Передняя                   | 3,7                                              | 3,7                            |                     | 3,7       |                                                |                                      |            |
|        | 2       | 869         | 2                 | Совмещённый санузел        | 3,7                                              | 3,7                            |                     | 3,7       |                                                |                                      |            |
|        | 2       | 869         | 3                 | Кухня-ниша                 | 5,3                                              | 5,3                            |                     | 5,3       |                                                |                                      |            |
|        | 2       | 869         | 4                 | Жилая комната              | 14,0                                             | 14,0                           | 14,0                |           |                                                |                                      |            |
|        | 2       | 869         | 5                 | Балкон                     | 3,2                                              |                                |                     |           | 1,0                                            |                                      |            |
|        | 2       | 869         |                   | ИТОГО:                     | 29,9                                             | 26,7                           | 14,0                | 12,7      | 1,0                                            |                                      |            |
|        | 2       | 870         | 1                 | Передняя                   | 3,4                                              | 3,4                            |                     | 3,4       |                                                |                                      |            |
|        | 2       | 870         | 2                 | Жилая комната              | 18,9                                             | 18,9                           | 18,9                |           |                                                |                                      |            |
|        | 2       | 870         | 3                 | Совмещённый санузел        | 4,0                                              | 4,0                            |                     | 4,0       |                                                |                                      |            |
|        | 2       | 870         | 4                 | Кухня                      | 10,5                                             | 10,5                           |                     | 10,5      |                                                |                                      |            |
|        | 2       | 870         | 5                 | Лоджия                     | 3,2                                              |                                |                     |           | 1,6                                            |                                      |            |
|        | 2       | 870         |                   | ИТОГО:                     | 40,0                                             | 36,8                           | 18,9                | 17,9      | 1,6                                            |                                      |            |
|        | 2       | 871         | 1                 | Передняя                   | 2,4                                              | 2,4                            |                     | 2,4       |                                                |                                      |            |
|        | 2       | 871         | 2                 | Жилая комната              | 19,2                                             | 19,2                           | 19,2                |           |                                                |                                      |            |
|        | 2       | 871         | 3                 | Жилая комната              | 13,4                                             | 13,4                           | 13,4                |           |                                                |                                      |            |
|        | 2       | 871         | 4                 | Коридор                    | 5,7                                              | 5,7                            |                     | 5,7       |                                                |                                      |            |
|        | 2       | 871         | 5                 | Кухня                      | 10,0                                             | 10,0                           |                     | 10,0      |                                                |                                      |            |
|        | 2       | 871         | 6                 | Санузел                    | 1,5                                              | 1,5                            |                     | 1,5       |                                                |                                      |            |
|        | 2       | 871         | 7                 | Ванная                     | 2,6                                              | 2,6                            |                     | 2,6       |                                                |                                      |            |
|        | 2       | 871         | 8                 | Коридор                    | 3,6                                              | 3,6                            |                     | 3,6       |                                                |                                      |            |
|        | 2       | 871         | 9                 | Балкон                     | 3,2                                              |                                |                     |           | 1,0                                            |                                      |            |
|        | 2       | 871         |                   | ИТОГО:                     | 61,6                                             | 58,4                           | 32,6                | 25,8      | 1,0                                            |                                      |            |
|        | 2       | 872         | 1                 | Передняя                   | 2,8                                              | 2,8                            |                     | 2,8       |                                                |                                      |            |
|        | 2       | 872         | 2                 | Санузел                    | 1,8                                              | 1,8                            |                     | 1,8       |                                                |                                      |            |
|        | 2       | 872         | 3                 | Ванная                     | 2,6                                              | 2,6                            |                     | 2,6       |                                                |                                      |            |
|        | 2       | 872         | 4                 | Кухня                      | 12,5                                             | 12,5                           |                     | 12,5      |                                                |                                      |            |
|        | 2       | 872         | 5                 | Жилая комната              | 19,2                                             | 19,2                           | 19,2                |           |                                                |                                      |            |
|        | 2       | 872         | 6                 | Коридор                    | 2,8                                              | 2,8                            |                     | 2,8       |                                                |                                      |            |
|        | 2       | 872         | 7                 | Жилая комната              | 13,4                                             | 13,4                           | 13,4                |           |                                                |                                      |            |
|        | 2       | 872         | 8                 | Коридор                    | 5,6                                              | 5,6                            |                     | 5,6       |                                                |                                      |            |
|        | 2       | 872         | 9                 | Балкон                     | 3,2                                              |                                |                     |           | 1,0                                            |                                      |            |
|        | 2       | 872         |                   | ИТОГО:                     | 63,9                                             | 60,7                           | 32,6                | 28,1      | 1,0                                            |                                      |            |
|        | 2       | 873         | 1                 | Передняя                   | 3,4                                              | 3,4                            |                     | 3,4       |                                                |                                      |            |
|        | 2       | 873         | 2                 | Жилая комната              | 19,2                                             | 19,2                           | 19,2                |           |                                                |                                      |            |
|        | 2       | 873         | 3                 | Кухня                      | 10,4                                             | 10,4                           |                     | 10,4      |                                                |                                      |            |
|        | 2       | 873         | 4                 | Совмещённый санузел        | 4,1                                              | 4,1                            |                     | 4,1       |                                                |                                      |            |
|        | 2       | 873         | 5                 | Лоджия                     | 3,2                                              |                                |                     |           | 1,6                                            |                                      |            |
|        | 2       | 873         |                   | ИТОГО:                     | 40,3                                             | 37,1                           | 19,2                | 17,9      | 1,6                                            |                                      |            |
|        | 2       | 984         | 1                 | Передняя                   | 2,6                                              | 2,6                            |                     | 2,6       |                                                |                                      |            |
|        | 2       | 984         | 2                 | Кухня                      | 13,5                                             | 13,5                           |                     | 13,5      |                                                |                                      |            |
|        | 2       | 984         | 3                 | Жилая комната              | 13,4                                             | 13,4                           | 13,4                |           |                                                |                                      |            |

| Литера | № Этажа | № Помещения | № Части помещения | Назначение части помещения | Площадь с учетом неотопливаемых частей помещений | Общая площадь жилого помещения | В том числе площадь |           |                                                |                                      | Примечание |
|--------|---------|-------------|-------------------|----------------------------|--------------------------------------------------|--------------------------------|---------------------|-----------|------------------------------------------------|--------------------------------------|------------|
|        |         |             |                   |                            |                                                  |                                | Жилая               | Подсобная | Лоджий, балконов, терасс, веранд с пониж. коэф | Самовольно переоборудованная площадь |            |
|        |         |             |                   |                            |                                                  |                                |                     |           |                                                |                                      |            |
| 1      | 2       | 3           | 4                 | 5                          | 6                                                | 7                              | 8                   | 9         | 10                                             | 11                                   | 12         |
|        | 2       | 984         | 4                 | Жилая комната              | 15,8                                             | 15,8                           | 15,8                |           |                                                |                                      |            |
|        | 2       | 984         | 5                 | Жилая комната              | 15,8                                             | 15,8                           | 15,8                |           |                                                |                                      |            |
|        | 2       | 984         | 6                 | Коридор                    | 3,4                                              | 3,4                            |                     | 3,4       |                                                |                                      |            |
|        | 2       | 984         | 7                 | Коридор                    | 5,7                                              | 5,7                            |                     | 5,7       |                                                |                                      |            |
|        | 2       | 984         | 8                 | Ванная                     | 3,0                                              | 3,0                            |                     | 3,0       |                                                |                                      |            |
|        | 2       | 984         | 9                 | Санузел                    | 1,9                                              | 1,9                            |                     | 1,9       |                                                |                                      |            |
|        | 2       | 984         | 10                | Лоджия                     | 3,0                                              |                                |                     |           | 1,5                                            |                                      |            |
|        | 2       | 984         |                   | ИТОГО:                     | 78,1                                             | 75,1                           | 45,0                | 30,1      | 1,5                                            |                                      |            |
|        | 2       | 985         | 1                 | Передняя                   | 3,3                                              | 3,3                            |                     | 3,3       |                                                |                                      |            |
|        | 2       | 985         | 2                 | Жилая комната              | 15,6                                             | 15,6                           | 15,6                |           |                                                |                                      |            |
|        | 2       | 985         | 3                 | Кухня                      | 10,5                                             | 10,5                           |                     | 10,5      |                                                |                                      |            |
|        | 2       | 985         | 4                 | Совмещённый санузел        | 4,0                                              | 4,0                            |                     | 4,0       |                                                |                                      |            |
|        | 2       | 985         | 5                 | Лоджия                     | 3,0                                              |                                |                     |           | 1,5                                            |                                      |            |
|        | 2       | 985         |                   | ИТОГО:                     | 36,4                                             | 33,4                           | 15,6                | 17,8      | 1,5                                            |                                      |            |
|        | 2       | 986         | 1                 | Передняя                   | 3,4                                              | 3,4                            |                     | 3,4       |                                                |                                      |            |
|        | 2       | 986         | 2                 | Кухня                      | 10,5                                             | 10,5                           |                     | 10,5      |                                                |                                      |            |
|        | 2       | 986         | 3                 | Совмещённый санузел        | 4,0                                              | 4,0                            |                     | 4,0       |                                                |                                      |            |
|        | 2       | 986         | 4                 | Лоджия                     | 2,8                                              |                                |                     |           | 1,4                                            |                                      |            |
|        | 2       | 986         | 5                 | Жилая комната              | 15,8                                             | 15,8                           | 15,8                |           |                                                |                                      |            |
|        | 2       | 986         |                   | ИТОГО:                     | 36,5                                             | 33,7                           | 15,8                | 17,9      | 1,4                                            |                                      |            |
|        | 2       | 987         | 1                 | Передняя                   | 3,3                                              | 3,3                            |                     | 3,3       |                                                |                                      |            |
|        | 2       | 987         | 2                 | Совмещённый санузел        | 4,0                                              | 4,0                            |                     | 4,0       |                                                |                                      |            |
|        | 2       | 987         | 3                 | Кухня                      | 10,5                                             | 10,5                           |                     | 10,5      |                                                |                                      |            |
|        | 2       | 987         | 4                 | Жилая комната              | 15,5                                             | 15,5                           | 15,5                |           |                                                |                                      |            |
|        | 2       | 987         | 5                 | Лоджия                     | 3,0                                              |                                |                     |           | 1,5                                            |                                      |            |
|        | 2       | 987         |                   | ИТОГО:                     | 36,3                                             | 33,3                           | 15,5                | 17,8      | 1,5                                            |                                      |            |
|        | 2       | 988         | 1                 | Передняя                   | 2,6                                              | 2,6                            |                     | 2,6       |                                                |                                      |            |
|        | 2       | 988         | 2                 | Кухня                      | 13,4                                             | 13,4                           |                     | 13,4      |                                                |                                      |            |
|        | 2       | 988         | 3                 | Санузел                    | 1,9                                              | 1,9                            |                     | 1,9       |                                                |                                      |            |
|        | 2       | 988         | 4                 | Ванная                     | 3,0                                              | 3,0                            |                     | 3,0       |                                                |                                      |            |
|        | 2       | 988         | 5                 | Коридор                    | 3,5                                              | 3,5                            |                     | 3,5       |                                                |                                      |            |
|        | 2       | 988         | 6                 | Жилая комната              | 15,8                                             | 15,8                           | 15,8                |           |                                                |                                      |            |
|        | 2       | 988         | 7                 | Жилая комната              | 15,8                                             | 15,8                           | 15,8                |           |                                                |                                      |            |
|        | 2       | 988         | 8                 | Жилая комната              | 13,4                                             | 13,4                           | 13,4                |           |                                                |                                      |            |
|        | 2       | 988         | 9                 | Коридор                    | 5,6                                              | 5,6                            |                     | 5,6       |                                                |                                      |            |
|        | 2       | 988         | 10                | Лоджия                     | 3,0                                              |                                |                     |           | 1,5                                            |                                      |            |
|        | 2       | 988         |                   | ИТОГО:                     | 78,0                                             | 75,0                           | 45,0                | 30,0      | 1,5                                            |                                      |            |
|        | 2       | 1019        | 1                 | Передняя                   | 2,6                                              | 2,6                            |                     | 2,6       |                                                |                                      |            |
|        | 2       | 1019        | 2                 | Кухня                      | 13,4                                             | 13,4                           |                     | 13,4      |                                                |                                      |            |
|        | 2       | 1019        | 3                 | Жилая комната              | 13,3                                             | 13,3                           | 13,3                |           |                                                |                                      |            |
|        | 2       | 1019        | 4                 | Жилая комната              | 15,8                                             | 15,8                           | 15,8                |           |                                                |                                      |            |
|        | 2       | 1019        | 5                 | Жилая комната              | 15,8                                             | 15,8                           | 15,8                |           |                                                |                                      |            |
|        | 2       | 1019        | 6                 | Коридор                    | 3,3                                              | 3,3                            |                     | 3,3       |                                                |                                      |            |
|        | 2       | 1019        | 7                 | Коридор                    | 5,7                                              | 5,7                            |                     | 5,7       |                                                |                                      |            |
|        | 2       | 1019        | 8                 | Ванная                     | 3,2                                              | 3,2                            |                     | 3,2       |                                                |                                      |            |
|        | 2       | 1019        | 9                 | Санузел                    | 1,9                                              | 1,9                            |                     | 1,9       |                                                |                                      |            |
|        | 2       | 1019        | 10                | Лоджия                     | 3,0                                              |                                |                     |           | 1,5                                            |                                      |            |
|        | 2       | 1019        |                   | ИТОГО:                     | 78,0                                             | 75,0                           | 44,9                | 30,1      | 1,5                                            |                                      |            |
|        | 2       | 1020        | 1                 | Передняя                   | 3,4                                              | 3,4                            |                     | 3,4       |                                                |                                      |            |
|        | 2       | 1020        | 2                 | Жилая комната              | 15,5                                             | 15,5                           | 15,5                |           |                                                |                                      |            |
|        | 2       | 1020        | 3                 | Кухня                      | 10,5                                             | 10,5                           |                     | 10,5      |                                                |                                      |            |
|        | 2       | 1020        | 4                 | Совмещённый санузел        | 4,0                                              | 4,0                            |                     | 4,0       |                                                |                                      |            |
|        | 2       | 1020        | 5                 | Лоджия                     | 3,0                                              |                                |                     |           | 1,5                                            |                                      |            |
|        | 2       | 1020        |                   | ИТОГО:                     | 36,4                                             | 33,4                           | 15,5                | 17,9      | 1,5                                            |                                      |            |
|        | 2       | 1021        | 1                 | Передняя                   | 3,3                                              | 3,3                            |                     | 3,3       |                                                |                                      |            |
|        | 2       | 1021        | 2                 | Жилая комната              | 15,8                                             | 15,8                           | 15,8                |           |                                                |                                      |            |
|        | 2       | 1021        | 3                 | Кухня                      | 10,5                                             | 10,5                           |                     | 10,5      |                                                |                                      |            |
|        | 2       | 1021        | 4                 | Совмещённый санузел        | 4,1                                              | 4,1                            |                     | 4,1       |                                                |                                      |            |
|        | 2       | 1021        | 5                 | Лоджия                     | 2,8                                              |                                |                     |           | 1,4                                            |                                      |            |
|        | 2       | 1021        |                   | ИТОГО:                     | 36,5                                             | 33,7                           | 15,8                | 17,9      | 1,4                                            |                                      |            |
|        | 2       | 1022        | 1                 | Передняя                   | 3,3                                              | 3,3                            |                     | 3,3       |                                                |                                      |            |
|        | 2       | 1022        | 2                 | Совмещённый санузел        | 4,1                                              | 4,1                            |                     | 4,1       |                                                |                                      |            |

| Литера | № Этажа | № Помещения | № Части помещения | Назначение части помещения | Площадь с учетом неотопливаемых частей помещений | Общая площадь жилого помещения | В том числе площадь |           |                                                |                                      | Примечание |
|--------|---------|-------------|-------------------|----------------------------|--------------------------------------------------|--------------------------------|---------------------|-----------|------------------------------------------------|--------------------------------------|------------|
|        |         |             |                   |                            |                                                  |                                | Жилая               | Подсобная | Лоджий, балконов, терасс, веранд с пониж. коэф | Самовольно переоборудованная площадь |            |
|        |         |             |                   |                            |                                                  |                                |                     |           |                                                |                                      |            |
| 1      | 2       | 3           | 4                 | 5                          | 6                                                | 7                              | 8                   | 9         | 10                                             | 11                                   | 12         |
|        | 2       | 1022        | 3                 | Кухня                      | 10,4                                             | 10,4                           |                     | 10,4      |                                                |                                      |            |
|        | 2       | 1022        | 4                 | Жилая комната              | 15,5                                             | 15,5                           | 15,5                |           |                                                |                                      |            |
|        | 2       | 1022        | 5                 | Лоджия                     | 3,0                                              |                                |                     |           | 1,5                                            |                                      |            |
|        | 2       | 1022        |                   | ИТОГО:                     | 36,3                                             | 33,3                           | 15,5                | 17,8      | 1,5                                            |                                      |            |
|        | 2       | 1023        | 1                 | Передняя                   | 2,6                                              | 2,6                            |                     | 2,6       |                                                |                                      |            |
|        | 2       | 1023        | 2                 | Кухня                      | 13,4                                             | 13,4                           |                     | 13,4      |                                                |                                      |            |
|        | 2       | 1023        | 3                 | Санузел                    | 1,9                                              | 1,9                            |                     | 1,9       |                                                |                                      |            |
|        | 2       | 1023        | 4                 | Ванная                     | 3,1                                              | 3,1                            |                     | 3,1       |                                                |                                      |            |
|        | 2       | 1023        | 5                 | Коридор                    | 3,5                                              | 3,5                            |                     | 3,5       |                                                |                                      |            |
|        | 2       | 1023        | 6                 | Коридор                    | 5,6                                              | 5,6                            |                     | 5,6       |                                                |                                      |            |
|        | 2       | 1023        | 7                 | Жилая комната              | 15,8                                             | 15,8                           | 15,8                |           |                                                |                                      |            |
|        | 2       | 1023        | 8                 | Жилая комната              | 13,4                                             | 13,4                           | 13,4                |           |                                                |                                      |            |
|        | 2       | 1023        | 9                 | Жилая комната              | 15,8                                             | 15,8                           | 15,8                |           |                                                |                                      |            |
|        | 2       | 1023        | 10                | Лоджия                     | 3,0                                              |                                |                     |           | 1,5                                            |                                      |            |
|        | 2       | 1023        |                   | ИТОГО:                     | 78,1                                             | 75,1                           | 45,0                | 30,1      | 1,5                                            |                                      |            |
|        | 2       | 1054        | 1                 | Передняя                   | 3,3                                              | 3,3                            |                     | 3,3       |                                                |                                      |            |
|        | 2       | 1054        | 2                 | Жилая комната              | 19,3                                             | 19,3                           | 19,3                |           |                                                |                                      |            |
|        | 2       | 1054        | 3                 | Совмещённый санузел        | 4,1                                              | 4,1                            |                     | 4,1       |                                                |                                      |            |
|        | 2       | 1054        | 4                 | Кухня                      | 10,5                                             | 10,5                           |                     | 10,5      |                                                |                                      |            |
|        | 2       | 1054        | 5                 | Лоджия                     | 3,2                                              |                                |                     |           | 1,6                                            |                                      |            |
|        | 2       | 1054        |                   | ИТОГО:                     | 40,4                                             | 37,2                           | 19,3                | 17,9      | 1,6                                            |                                      |            |
|        | 2       | 1055        | 1                 | Передняя                   | 2,8                                              | 2,8                            |                     | 2,8       |                                                |                                      |            |
|        | 2       | 1055        | 2                 | Коридор                    | 5,6                                              | 5,6                            |                     | 5,6       |                                                |                                      |            |
|        | 2       | 1055        | 3                 | Жилая комната              | 13,4                                             | 13,4                           | 13,4                |           |                                                |                                      |            |
|        | 2       | 1055        | 4                 | Жилая комната              | 19,3                                             | 19,3                           | 19,3                |           |                                                |                                      |            |
|        | 2       | 1055        | 5                 | Кухня                      | 12,4                                             | 12,4                           |                     | 12,4      |                                                |                                      |            |
|        | 2       | 1055        | 6                 | Коридор                    | 2,8                                              | 2,8                            |                     | 2,8       |                                                |                                      |            |
|        | 2       | 1055        | 7                 | Ванная                     | 2,8                                              | 2,8                            |                     | 2,8       |                                                |                                      |            |
|        | 2       | 1055        | 8                 | Санузел                    | 1,8                                              | 1,8                            |                     | 1,8       |                                                |                                      |            |
|        | 2       | 1055        | 9                 | Балкон                     | 3,2                                              |                                |                     |           | 1,0                                            |                                      |            |
|        | 2       | 1055        |                   | ИТОГО:                     | 64,1                                             | 60,9                           | 32,7                | 28,2      | 1,0                                            |                                      |            |
|        | 2       | 1056        | 1                 | Передняя                   | 2,7                                              | 2,7                            |                     | 2,7       |                                                |                                      |            |
|        | 2       | 1056        | 2                 | Коридор                    | 5,7                                              | 5,7                            |                     | 5,7       |                                                |                                      |            |
|        | 2       | 1056        | 3                 | Коридор                    | 3,5                                              | 3,5                            |                     | 3,5       |                                                |                                      |            |
|        | 2       | 1056        | 4                 | Ванная                     | 2,6                                              | 2,6                            |                     | 2,6       |                                                |                                      |            |
|        | 2       | 1056        | 5                 | Санузел                    | 1,5                                              | 1,5                            |                     | 1,5       |                                                |                                      |            |
|        | 2       | 1056        | 6                 | Кухня                      | 10,0                                             | 10,0                           |                     | 10,0      |                                                |                                      |            |
|        | 2       | 1056        | 7                 | Жилая комната              | 13,4                                             | 13,4                           | 13,4                |           |                                                |                                      |            |
|        | 2       | 1056        | 8                 | Жилая комната              | 19,3                                             | 19,3                           | 19,3                |           |                                                |                                      |            |
|        | 2       | 1056        | 9                 | Балкон                     | 3,2                                              |                                |                     |           | 1,0                                            |                                      |            |
|        | 2       | 1056        |                   | ИТОГО:                     | 61,9                                             | 58,7                           | 32,7                | 26,0      | 1,0                                            |                                      |            |
|        | 2       | 1057        | 1                 | Передняя                   | 3,4                                              | 3,4                            |                     | 3,4       |                                                |                                      |            |
|        | 2       | 1057        | 2                 | Жилая комната              | 18,9                                             | 18,9                           | 18,9                |           |                                                |                                      |            |
|        | 2       | 1057        | 3                 | Кухня                      | 10,5                                             | 10,5                           |                     | 10,5      |                                                |                                      |            |
|        | 2       | 1057        | 4                 | Совмещённый санузел        | 4,0                                              | 4,0                            |                     | 4,0       |                                                |                                      |            |
|        | 2       | 1057        | 5                 | Балкон                     | 3,2                                              |                                |                     |           | 1,0                                            |                                      |            |
|        | 2       | 1057        |                   | ИТОГО:                     | 40,0                                             | 36,8                           | 18,9                | 17,9      | 1,0                                            |                                      |            |
|        | 2       | 1058        | 1                 | Передняя                   | 3,4                                              | 3,4                            |                     | 3,4       |                                                |                                      |            |
|        | 2       | 1058        | 2                 | Совмещённый санузел        | 4,0                                              | 4,0                            |                     | 4,0       |                                                |                                      |            |
|        | 2       | 1058        | 3                 | Кухня                      | 10,5                                             | 10,5                           |                     | 10,5      |                                                |                                      |            |
|        | 2       | 1058        | 4                 | Жилая комната              | 19,2                                             | 19,2                           | 19,2                |           |                                                |                                      |            |
|        | 2       | 1058        | 5                 | Балкон                     | 3,2                                              |                                |                     |           | 1,0                                            |                                      |            |
|        | 2       | 1058        |                   | ИТОГО:                     | 40,3                                             | 37,1                           | 19,2                | 17,9      | 1,0                                            |                                      |            |
|        | 2       | 1059        | 1                 | Передняя                   | 3,4                                              | 3,4                            |                     | 3,4       |                                                |                                      |            |
|        | 2       | 1059        | 2                 | Жилая комната              | 19,2                                             | 19,2                           | 19,2                |           |                                                |                                      |            |
|        | 2       | 1059        | 3                 | Кухня                      | 10,5                                             | 10,5                           |                     | 10,5      |                                                |                                      |            |
|        | 2       | 1059        | 4                 | Совмещённый санузел        | 4,0                                              | 4,0                            |                     | 4,0       |                                                |                                      |            |
|        | 2       | 1059        | 5                 | Балкон                     | 3,2                                              |                                |                     |           | 1,0                                            |                                      |            |
|        | 2       | 1059        |                   | ИТОГО:                     | 40,3                                             | 37,1                           | 19,2                | 17,9      | 1,0                                            |                                      |            |
|        | 2       | 1060        | 1                 | Передняя                   | 3,5                                              | 3,5                            |                     | 3,5       |                                                |                                      |            |
|        | 2       | 1060        | 2                 | Ванная                     | 2,5                                              | 2,5                            |                     | 2,5       |                                                |                                      |            |
|        | 2       | 1060        | 3                 | Санузел                    | 1,5                                              | 1,5                            |                     | 1,5       |                                                |                                      |            |

| Литера | № Этажа | № Помещения | № Части помещения | Назначение части помещения | Площадь с учетом неотопливаемых частей помещений | Общая площадь жилого помещения | В том числе площадь |           |                                                |                                      | Примечание |
|--------|---------|-------------|-------------------|----------------------------|--------------------------------------------------|--------------------------------|---------------------|-----------|------------------------------------------------|--------------------------------------|------------|
|        |         |             |                   |                            |                                                  |                                | Жилая               | Подсобная | Лоджий, балконов, терасс, веранд с пониж. коэф | Самовольно переоборудованная площадь |            |
|        |         |             |                   |                            |                                                  |                                |                     |           |                                                |                                      |            |
| 1      | 2       | 3           | 4                 | 5                          | 6                                                | 7                              | 8                   | 9         | 10                                             | 11                                   | 12         |
|        | 2       | 1060        | 4                 | Кухня                      | 10,1                                             | 10,1                           |                     | 10,1      |                                                |                                      |            |
|        | 2       | 1060        | 5                 | Жилая комната              | 13,4                                             | 13,4                           | 13,4                |           |                                                |                                      |            |
|        | 2       | 1060        | 6                 | Жилая комната              | 19,1                                             | 19,1                           | 19,1                |           |                                                |                                      |            |
|        | 2       | 1060        | 7                 | Коридор                    | 5,4                                              | 5,4                            |                     | 5,4       |                                                |                                      |            |
|        | 2       | 1060        | 8                 | Балкон                     | 3,2                                              |                                |                     |           | 1,0                                            |                                      |            |
|        | 2       | 1060        |                   | ИТОГО:                     | 58,7                                             | 55,5                           | 32,5                | 23,0      | 1,0                                            |                                      |            |
|        | 2       | 1061        | 1                 | Передняя                   | 11,2                                             | 11,2                           |                     | 11,2      |                                                |                                      |            |
|        | 2       | 1061        | 2                 | Коридор                    | 2,7                                              | 2,7                            |                     | 2,7       |                                                |                                      |            |
|        | 2       | 1061        | 3                 | Жилая комната              | 12,5                                             | 12,5                           | 12,5                |           |                                                |                                      |            |
|        | 2       | 1061        | 4                 | Ванная                     | 2,7                                              | 2,7                            |                     | 2,7       |                                                |                                      |            |
|        | 2       | 1061        | 5                 | Жилая комната              | 19,3                                             | 19,3                           | 19,3                |           |                                                |                                      |            |
|        | 2       | 1061        | 6                 | Санузел                    | 1,5                                              | 1,5                            |                     | 1,5       |                                                |                                      |            |
|        | 2       | 1061        | 7                 | Передняя                   | 1,9                                              | 1,9                            |                     | 1,9       |                                                |                                      |            |
|        | 2       | 1061        | 8                 | Кухня-ниша                 | 6,0                                              | 6,0                            |                     | 6,0       |                                                |                                      |            |
|        | 2       | 1061        | 9                 | Жилая комната              | 8,6                                              | 8,6                            | 8,6                 |           |                                                |                                      |            |
|        | 2       | 1061        | 10                | Лоджия                     | 3,2                                              |                                |                     |           | 1,6                                            |                                      |            |
|        | 2       | 1061        |                   | ИТОГО:                     | 69,6                                             | 66,4                           | 40,4                | 26,0      | 1,6                                            |                                      |            |
|        | 2       | 1062        | 1                 | Передняя                   | 3,5                                              | 3,5                            |                     | 3,5       |                                                |                                      |            |
|        | 2       | 1062        | 2                 | Ванная                     | 2,5                                              | 2,5                            |                     | 2,5       |                                                |                                      |            |
|        | 2       | 1062        | 3                 | Коридор                    | 6,5                                              | 6,5                            |                     | 6,5       |                                                |                                      |            |
|        | 2       | 1062        | 4                 | Жилая комната              | 19,0                                             | 19,0                           | 19,0                |           |                                                |                                      |            |
|        | 2       | 1062        | 5                 | Жилая комната              | 12,9                                             | 12,9                           | 12,9                |           |                                                |                                      |            |
|        | 2       | 1062        | 6                 | Кухня                      | 10,0                                             | 10,0                           |                     | 10,0      |                                                |                                      |            |
|        | 2       | 1062        | 7                 | Санузел                    | 1,5                                              | 1,5                            |                     | 1,5       |                                                |                                      |            |
|        | 2       | 1062        | 8                 | Балкон                     | 3,0                                              |                                |                     |           | 0,9                                            |                                      |            |
|        | 2       | 1062        |                   | ИТОГО:                     | 58,9                                             | 55,9                           | 31,9                | 24,0      | 0,9                                            |                                      |            |
|        | 2       | 1153        | 1                 | Передняя                   | 3,3                                              | 3,3                            |                     | 3,3       |                                                |                                      |            |
|        | 2       | 1153        | 2                 | Жилая комната              | 19,3                                             | 19,3                           | 19,3                |           |                                                |                                      |            |
|        | 2       | 1153        | 3                 | Совмещённый санузел        | 4,0                                              | 4,0                            |                     | 4,0       |                                                |                                      |            |
|        | 2       | 1153        | 4                 | Кухня                      | 10,5                                             | 10,5                           |                     | 10,5      |                                                |                                      |            |
|        | 2       | 1153        | 5                 | Лоджия                     | 3,2                                              |                                |                     |           | 1,6                                            |                                      |            |
|        | 2       | 1153        |                   | ИТОГО:                     | 40,3                                             | 37,1                           | 19,3                | 17,8      | 1,6                                            |                                      |            |
|        | 2       | 1154        | 1                 | Передняя                   | 3,4                                              | 3,4                            |                     | 3,4       |                                                |                                      |            |
|        | 2       | 1154        | 2                 | Совмещённый санузел        | 4,0                                              | 4,0                            |                     | 4,0       |                                                |                                      |            |
|        | 2       | 1154        | 3                 | Жилая комната              | 19,2                                             | 19,2                           | 19,2                |           |                                                |                                      |            |
|        | 2       | 1154        | 4                 | Кухня                      | 10,5                                             | 10,5                           |                     | 10,5      |                                                |                                      |            |
|        | 2       | 1154        | 5                 | Балкон                     | 3,0                                              |                                |                     |           | 0,9                                            |                                      |            |
|        | 2       | 1154        |                   | ИТОГО:                     | 40,1                                             | 37,1                           | 19,2                | 17,9      | 0,9                                            |                                      |            |
|        | 2       | 1155        | 1                 | Передняя                   | 8,2                                              | 8,2                            |                     | 8,2       |                                                |                                      |            |
|        | 2       | 1155        | 2                 | Коридор                    | 2,7                                              | 2,7                            |                     | 2,7       |                                                |                                      |            |
|        | 2       | 1155        | 3                 | Ванная                     | 3,1                                              | 3,1                            |                     | 3,1       |                                                |                                      |            |
|        | 2       | 1155        | 4                 | Жилая комната              | 12,5                                             | 12,5                           | 12,5                |           |                                                |                                      |            |
|        | 2       | 1155        | 5                 | Кухня-ниша                 | 8,0                                              | 8,0                            |                     | 8,0       |                                                |                                      |            |
|        | 2       | 1155        | 6                 | Жилая комната              | 10,8                                             | 10,8                           | 10,8                |           |                                                |                                      |            |
|        | 2       | 1155        | 7                 | Жилая комната              | 14,0                                             | 14,0                           | 14,0                |           |                                                |                                      |            |
|        | 2       | 1155        | 8                 | Санузел                    | 2,3                                              | 2,3                            |                     | 2,3       |                                                |                                      |            |
|        | 2       | 1155        | 9                 | Коридор                    | 2,1                                              | 2,1                            |                     | 2,1       |                                                |                                      |            |
|        | 2       | 1155        | 10                | Лоджия                     | 3,2                                              |                                |                     |           | 1,6                                            |                                      |            |
|        | 2       | 1155        |                   | ИТОГО:                     | 66,9                                             | 63,7                           | 37,3                | 26,4      | 1,6                                            |                                      |            |
|        | 2       | 1156        | 1                 | Передняя                   | 4,7                                              | 4,7                            |                     | 4,7       |                                                |                                      |            |
|        | 2       | 1156        | 2                 | Коридор                    | 3,4                                              | 3,4                            |                     | 3,4       |                                                |                                      |            |
|        | 2       | 1156        | 3                 | Совмещённый санузел        | 4,0                                              | 4,0                            |                     | 4,0       |                                                |                                      |            |
|        | 2       | 1156        | 4                 | Кухня                      | 10,5                                             | 10,5                           |                     | 10,5      |                                                |                                      |            |
|        | 2       | 1156        | 5                 | Жилая комната              | 14,4                                             | 14,4                           | 14,4                |           |                                                |                                      |            |
|        | 2       | 1156        | 6                 | Балкон                     | 3,0                                              |                                |                     |           | 0,9                                            |                                      |            |
|        | 2       | 1156        |                   | ИТОГО:                     | 40,0                                             | 37,0                           | 14,4                | 22,6      | 0,9                                            |                                      |            |
|        | 2       | 1157        | 1                 | Передняя                   | 3,3                                              | 3,3                            |                     | 3,3       |                                                |                                      |            |
|        | 2       | 1157        | 2                 | Жилая комната              | 19,2                                             | 19,2                           | 19,2                |           |                                                |                                      |            |
|        | 2       | 1157        | 3                 | Кухня                      | 10,5                                             | 10,5                           |                     | 10,5      |                                                |                                      |            |
|        | 2       | 1157        | 4                 | Совмещённый санузел        | 4,1                                              | 4,1                            |                     | 4,1       |                                                |                                      |            |
|        | 2       | 1157        | 5                 | Лоджия                     | 3,2                                              |                                |                     |           | 1,6                                            |                                      |            |
|        | 2       | 1157        |                   | ИТОГО:                     | 40,3                                             | 37,1                           | 19,2                | 17,9      | 1,6                                            |                                      |            |

| Литера | № Этажа | № Помещения | № Части помещения | Назначение части помещения | Площадь с учетом неотопливаемых частей помещений | Общая площадь жилого помещения | В том числе площадь |           |                                                |                                      | Примечание |
|--------|---------|-------------|-------------------|----------------------------|--------------------------------------------------|--------------------------------|---------------------|-----------|------------------------------------------------|--------------------------------------|------------|
|        |         |             |                   |                            |                                                  |                                | Жилая               | Подсобная | Лоджий, балконов, терасс, веранд с пониж. коэф | Самовольно переоборудованная площадь |            |
|        |         |             |                   |                            |                                                  |                                |                     |           |                                                |                                      |            |
| 1      | 2       | 3           | 4                 | 5                          | 6                                                | 7                              | 8                   | 9         | 10                                             | 11                                   | 12         |
|        | 2       | 1158        | 1                 | Передняя                   | 3,7                                              | 3,7                            |                     | 3,7       |                                                |                                      |            |
|        | 2       | 1158        | 2                 | Совмещённый санузел        | 3,8                                              | 3,8                            |                     | 3,8       |                                                |                                      |            |
|        | 2       | 1158        | 3                 | Кухня-ниша                 | 5,3                                              | 5,3                            |                     | 5,3       |                                                |                                      |            |
|        | 2       | 1158        | 4                 | Жилая комната              | 14,0                                             | 14,0                           | 14,0                |           |                                                |                                      |            |
|        | 2       | 1158        | 5                 | Балкон                     | 3,2                                              |                                |                     |           | 1,0                                            |                                      |            |
|        | 2       | 1158        |                   | ИТОГО:                     | 30,0                                             | 26,8                           | 14,0                | 12,8      | 1,0                                            |                                      |            |
|        | 2       | 1159        | 1                 | Передняя                   | 3,7                                              | 3,7                            |                     | 3,7       |                                                |                                      |            |
|        | 2       | 1159        | 2                 | Кухня-ниша                 | 5,3                                              | 5,3                            |                     | 5,3       |                                                |                                      |            |
|        | 2       | 1159        | 3                 | Жилая комната              | 14,0                                             | 14,0                           | 14,0                |           |                                                |                                      |            |
|        | 2       | 1159        | 4                 | Совмещённый санузел        | 3,8                                              | 3,8                            |                     | 3,8       |                                                |                                      |            |
|        | 2       | 1159        | 5                 | Балкон                     | 3,2                                              |                                |                     |           | 1,0                                            |                                      |            |
|        | 2       | 1159        |                   | ИТОГО:                     | 30,0                                             | 26,8                           | 14,0                | 12,8      | 1,0                                            |                                      |            |
|        | 2       | 1160        | 1                 | Передняя                   | 3,7                                              | 3,7                            |                     | 3,7       |                                                |                                      |            |
|        | 2       | 1160        | 2                 | Совмещённый санузел        | 3,8                                              | 3,8                            |                     | 3,8       |                                                |                                      |            |
|        | 2       | 1160        | 3                 | Кухня-ниша                 | 5,3                                              | 5,3                            |                     | 5,3       |                                                |                                      |            |
|        | 2       | 1160        | 4                 | Жилая комната              | 14,0                                             | 14,0                           | 14,0                |           |                                                |                                      |            |
|        | 2       | 1160        | 5                 | Балкон                     | 3,2                                              |                                |                     |           | 1,0                                            |                                      |            |
|        | 2       | 1160        |                   | ИТОГО:                     | 30,0                                             | 26,8                           | 14,0                | 12,8      | 1,0                                            |                                      |            |
|        | 2       | 1161        | 1                 | Передняя                   | 4,7                                              | 4,7                            |                     | 4,7       |                                                |                                      |            |
|        | 2       | 1161        | 2                 | Коридор                    | 3,7                                              | 3,7                            |                     | 3,7       |                                                |                                      |            |
|        | 2       | 1161        | 3                 | Совмещённый санузел        | 3,7                                              | 3,7                            |                     | 3,7       |                                                |                                      |            |
|        | 2       | 1161        | 4                 | Кухня                      | 8,0                                              | 8,0                            |                     | 8,0       |                                                |                                      |            |
|        | 2       | 1161        | 5                 | Жилая комната              | 11,3                                             | 11,3                           | 11,3                |           |                                                |                                      |            |
|        | 2       | 1161        | 6                 | Жилая комната              | 14,4                                             | 14,4                           | 14,4                |           |                                                |                                      |            |
|        | 2       | 1161        | 7                 | Балкон                     | 3,2                                              |                                |                     |           | 1,0                                            |                                      |            |
|        | 2       | 1161        | 8                 | Лоджия                     | 3,2                                              |                                |                     |           | 1,6                                            |                                      |            |
|        | 2       | 1161        |                   | ИТОГО:                     | 52,2                                             | 45,8                           | 25,7                | 20,1      | 2,6                                            |                                      |            |
|        | 2       | 1162        | 1                 | Передняя                   | 3,4                                              | 3,4                            |                     | 3,4       |                                                |                                      |            |
|        | 2       | 1162        | 2                 | Жилая комната              | 19,2                                             | 19,2                           | 19,2                |           |                                                |                                      |            |
|        | 2       | 1162        | 3                 | Кухня                      | 10,4                                             | 10,4                           |                     | 10,4      |                                                |                                      |            |
|        | 2       | 1162        | 4                 | Совмещённый санузел        | 4,1                                              | 4,1                            |                     | 4,1       |                                                |                                      |            |
|        | 2       | 1162        | 5                 | Балкон                     | 3,0                                              |                                |                     |           | 0,9                                            |                                      |            |
|        | 2       | 1162        |                   | ИТОГО:                     | 40,1                                             | 37,1                           | 19,2                | 17,9      | 0,9                                            |                                      |            |
|        | 2       | 1163        | 1                 | Передняя                   | 3,3                                              | 3,3                            |                     | 3,3       |                                                |                                      |            |
|        | 2       | 1163        | 2                 | Жилая комната              | 10,5                                             | 10,5                           | 10,5                |           |                                                |                                      |            |
|        | 2       | 1163        | 3                 | Кухня-ниша                 | 9,3                                              | 9,3                            |                     | 9,3       |                                                |                                      |            |
|        | 2       | 1163        | 4                 | Совмещённый санузел        | 4,0                                              | 4,0                            |                     | 4,0       |                                                |                                      |            |
|        | 2       | 1163        | 5                 | Лоджия                     | 3,2                                              |                                |                     |           | 1,6                                            |                                      |            |
|        | 2       | 1163        |                   | ИТОГО:                     | 30,3                                             | 27,1                           | 10,5                | 16,6      | 1,6                                            |                                      |            |
|        | 2       | 1164        | 1                 | Передняя                   | 3,3                                              | 3,3                            |                     | 3,3       |                                                |                                      |            |
|        | 2       | 1164        | 2                 | Коридор                    | 3,9                                              | 3,9                            |                     | 3,9       |                                                |                                      |            |
|        | 2       | 1164        | 3                 | Совмещённый санузел        | 4,2                                              | 4,2                            |                     | 4,2       |                                                |                                      |            |
|        | 2       | 1164        | 4                 | Кухня-ниша                 | 5,0                                              | 5,0                            |                     | 5,0       |                                                |                                      |            |
|        | 2       | 1164        | 5                 | Жилая комната              | 13,8                                             | 13,8                           | 13,8                |           |                                                |                                      |            |
|        | 2       | 1164        | 6                 | Лоджия                     | 3,2                                              |                                |                     |           | 1,6                                            |                                      |            |
|        | 2       | 1164        |                   | ИТОГО:                     | 33,4                                             | 30,2                           | 13,8                | 16,4      | 1,6                                            |                                      |            |
|        | 2       | 1165        | 1                 | Передняя                   | 4,7                                              | 4,7                            |                     | 4,7       |                                                |                                      |            |
|        | 2       | 1165        | 2                 | Коридор                    | 3,4                                              | 3,4                            |                     | 3,4       |                                                |                                      |            |
|        | 2       | 1165        | 3                 | Совмещённый санузел        | 4,0                                              | 4,0                            |                     | 4,0       |                                                |                                      |            |
|        | 2       | 1165        | 4                 | Кухня                      | 10,5                                             | 10,5                           |                     | 10,5      |                                                |                                      |            |
|        | 2       | 1165        | 5                 | Жилая комната              | 14,4                                             | 14,4                           | 14,4                |           |                                                |                                      |            |
|        | 2       | 1165        | 6                 | Балкон                     | 3,0                                              |                                |                     |           | 0,9                                            |                                      |            |
|        | 2       | 1165        |                   | ИТОГО:                     | 40,0                                             | 37,0                           | 14,4                | 22,6      | 0,9                                            |                                      |            |
|        | 2       | 1166        | 1                 | Передняя                   | 3,6                                              | 3,6                            |                     | 3,6       |                                                |                                      |            |
|        | 2       | 1166        | 2                 | Ванная                     | 2,5                                              | 2,5                            |                     | 2,5       |                                                |                                      |            |
|        | 2       | 1166        | 3                 | Коридор                    | 5,7                                              | 5,7                            |                     | 5,7       |                                                |                                      |            |
|        | 2       | 1166        | 4                 | Жилая комната              | 19,3                                             | 19,3                           | 19,3                |           |                                                |                                      |            |
|        | 2       | 1166        | 5                 | Жилая комната              | 13,5                                             | 13,5                           | 13,5                |           |                                                |                                      |            |
|        | 2       | 1166        | 6                 | Кухня                      | 10,0                                             | 10,0                           |                     | 10,0      |                                                |                                      |            |
|        | 2       | 1166        | 7                 | Санузел                    | 1,5                                              | 1,5                            |                     | 1,5       |                                                |                                      |            |
|        | 2       | 1166        | 8                 | Лоджия                     | 3,2                                              |                                |                     |           | 1,6                                            |                                      |            |
|        | 2       | 1166        |                   | ИТОГО:                     | 59,3                                             | 56,1                           | 32,8                | 23,3      | 1,6                                            |                                      |            |



| Литера | № Этажа | № Помещения | № Части помещения | Назначение части помещения        | Площадь с учетом неотопливаемых частей помещений | Общая площадь жилого помещения | В том числе площадь |           |                                                |                                      | Примечание |
|--------|---------|-------------|-------------------|-----------------------------------|--------------------------------------------------|--------------------------------|---------------------|-----------|------------------------------------------------|--------------------------------------|------------|
|        |         |             |                   |                                   |                                                  |                                | Жилая               | Подсобная | Лоджий, балконов, терасс, веранд с пониж. коэф | Самовольно переоборудованная площадь |            |
|        |         |             |                   |                                   |                                                  |                                |                     |           |                                                |                                      |            |
| 1      | 2       | 3           | 4                 | 5                                 | 6                                                | 7                              | 8                   | 9         | 10                                             | 11                                   | 12         |
|        | 2       |             |                   | ИТОГО по квартирам:               | 2660,5                                           | 2472,9                         | 1319,1              | 1153,8    | 75,8                                           |                                      |            |
|        | 2       | моп.7       | 1                 | Лестничная клетка                 | 17,2                                             |                                |                     |           |                                                |                                      |            |
|        | 2       | моп.7       | 2                 | Общий коридор                     | 27,7                                             |                                |                     |           |                                                |                                      |            |
|        | 2       | моп.7       | 3                 | Общий коридор                     | 34,7                                             |                                |                     |           |                                                |                                      |            |
|        | 2       | моп.7       | 4                 | Лифтовой холл                     | 6,3                                              |                                |                     |           |                                                |                                      |            |
|        | 2       | моп.7       | 5                 | Тамбур                            | 3,9                                              |                                |                     |           |                                                |                                      |            |
|        | 2       | моп.7       | 6                 | Переходная лоджия                 | 9,3                                              |                                |                     |           |                                                |                                      |            |
|        | 2       | моп.7       |                   | ИТОГО:                            | 99,1                                             |                                |                     |           |                                                |                                      |            |
|        | 2       | моп.8       | 1                 | Лестничная клетка                 | 19,3                                             |                                |                     |           |                                                |                                      |            |
|        | 2       | моп.8       | 2                 | Общий коридор                     | 41,8                                             |                                |                     |           |                                                |                                      |            |
|        | 2       | моп.8       | 3                 | Общий коридор                     | 9,3                                              |                                |                     |           |                                                |                                      |            |
|        | 2       | моп.8       | 4                 | Лифтовой холл                     | 10,4                                             |                                |                     |           |                                                |                                      |            |
|        | 2       | моп.8       |                   | ИТОГО:                            | 80,8                                             |                                |                     |           |                                                |                                      |            |
|        | 2       | моп.9       | 1                 | Лестничная клетка                 | 19,3                                             |                                |                     |           |                                                |                                      |            |
|        | 2       | моп.9       | 2                 | Общий коридор                     | 24,1                                             |                                |                     |           |                                                |                                      |            |
|        | 2       | моп.9       | 3                 | Лифтовой холл                     | 13,3                                             |                                |                     |           |                                                |                                      |            |
|        | 2       | моп.9       |                   | ИТОГО:                            | 56,7                                             |                                |                     |           |                                                |                                      |            |
|        | 2       | моп.10      | 1                 | Лестничная клетка                 | 19,3                                             |                                |                     |           |                                                |                                      |            |
|        | 2       | моп.10      | 2                 | Общий коридор                     | 23,5                                             |                                |                     |           |                                                |                                      |            |
|        | 2       | моп.10      | 3                 | Лифтовый холл (зона безопасности) | 13,4                                             |                                |                     |           |                                                |                                      |            |
|        | 2       | моп.10      |                   | ИТОГО:                            | 56,2                                             |                                |                     |           |                                                |                                      |            |
|        | 2       | моп.11      | 1                 | Лестничная клетка                 | 19,2                                             |                                |                     |           |                                                |                                      |            |
|        | 2       | моп.11      | 2                 | Общий коридор                     | 60,6                                             |                                |                     |           |                                                |                                      |            |
|        | 2       | моп.11      | 3                 | Лифтовой холл                     | 10,1                                             |                                |                     |           |                                                |                                      |            |
|        | 2       | моп.11      |                   | ИТОГО:                            | 89,9                                             |                                |                     |           |                                                |                                      |            |
|        | 2       | моп.12      | 1                 | Лестничная клетка                 | 17,0                                             |                                |                     |           |                                                |                                      |            |
|        | 2       | моп.12      | 2                 | Общий коридор                     | 29,2                                             |                                |                     |           |                                                |                                      |            |
|        | 2       | моп.12      | 3                 | Общий коридор                     | 34,0                                             |                                |                     |           |                                                |                                      |            |
|        | 2       | моп.12      | 4                 | Лифтовой холл                     | 6,3                                              |                                |                     |           |                                                |                                      |            |
|        | 2       | моп.12      | 5                 | Тамбур                            | 3,9                                              |                                |                     |           |                                                |                                      |            |
|        | 2       | моп.12      | 6                 | Переходная лоджия                 | 9,3                                              |                                |                     |           |                                                |                                      |            |
|        | 2       | моп.12      |                   | ИТОГО:                            | 99,7                                             |                                |                     |           |                                                |                                      |            |
|        | 2       |             |                   | ИТОГО по моп:                     | 482,4                                            |                                |                     |           |                                                |                                      |            |
|        | 2       |             |                   | ИТОГО ПО ЭТАЖУ:                   | 3142,9                                           | 2472,9                         | 1319,1              | 1153,8    | 75,8                                           |                                      |            |

| Литера | № Этажа | № Помещения | № Части помещения | Назначение части помещения | Площадь с учетом неотопливаемых частей помещений | Общая площадь жилого помещения | В том числе площадь |           |                                                |                                      | Примечание |
|--------|---------|-------------|-------------------|----------------------------|--------------------------------------------------|--------------------------------|---------------------|-----------|------------------------------------------------|--------------------------------------|------------|
|        |         |             |                   |                            |                                                  |                                | Жилая               | Подсобная | Лоджий, балконов, терасс, веранд с пониж. коэф | Самовольно переоборудованная площадь |            |
|        |         |             |                   |                            |                                                  |                                |                     |           |                                                |                                      |            |
| 1      | 2       | 3           | 4                 | 5                          | 6                                                | 7                              | 8                   | 9         | 10                                             | 11                                   | 12         |
|        | 3       | 695         | 1                 | Передняя                   | 3,4                                              | 3,4                            |                     | 3,4       |                                                |                                      |            |
|        | 3       | 695         | 2                 | Совмещённый санузел        | 4,1                                              | 4,1                            |                     | 4,1       |                                                |                                      |            |
|        | 3       | 695         | 3                 | Кухня                      | 10,4                                             | 10,4                           |                     | 10,4      |                                                |                                      |            |
|        | 3       | 695         | 4                 | Жилая комната              | 19,2                                             | 19,2                           | 19,2                |           |                                                |                                      |            |
|        | 3       | 695         | 5                 | Лоджия                     | 3,2                                              |                                |                     |           | 1,6                                            |                                      |            |
|        | 3       | 695         |                   | ИТОГО:                     | 40,3                                             | 37,1                           | 19,2                | 17,9      | 1,6                                            |                                      |            |
|        | 3       | 696         | 1                 | Передняя                   | 3,4                                              | 3,4                            |                     | 3,4       |                                                |                                      |            |
|        | 3       | 696         | 2                 | Жилая комната              | 19,2                                             | 19,2                           | 19,2                |           |                                                |                                      |            |
|        | 3       | 696         | 3                 | Кухня                      | 10,5                                             | 10,5                           |                     | 10,5      |                                                |                                      |            |
|        | 3       | 696         | 4                 | Совмещённый санузел        | 4,0                                              | 4,0                            |                     | 4,0       |                                                |                                      |            |
|        | 3       | 696         | 5                 | Балкон                     | 3,0                                              |                                |                     |           | 0,9                                            |                                      |            |
|        | 3       | 696         |                   | ИТОГО:                     | 40,1                                             | 37,1                           | 19,2                | 17,9      | 0,9                                            |                                      |            |
|        | 3       | 697         | 1                 | Передняя                   | 8,3                                              | 8,3                            |                     | 8,3       |                                                |                                      |            |
|        | 3       | 697         | 2                 | Кухня-ниша                 | 8,0                                              | 8,0                            |                     | 8,0       |                                                |                                      |            |
|        | 3       | 697         | 3                 | Жилая комната              | 10,8                                             | 10,8                           | 10,8                |           |                                                |                                      |            |
|        | 3       | 697         | 4                 | Жилая комната              | 14,0                                             | 14,0                           | 14,0                |           |                                                |                                      |            |
|        | 3       | 697         | 5                 | Санузел                    | 1,7                                              | 1,7                            |                     | 1,7       |                                                |                                      |            |
|        | 3       | 697         | 6                 | Коридор                    | 2,1                                              | 2,1                            |                     | 2,1       |                                                |                                      |            |
|        | 3       | 697         | 7                 | Коридор                    | 2,7                                              | 2,7                            |                     | 2,7       |                                                |                                      |            |
|        | 3       | 697         | 8                 | Ванная                     | 3,0                                              | 3,0                            |                     | 3,0       |                                                |                                      |            |
|        | 3       | 697         | 9                 | Жилая комната              | 12,5                                             | 12,5                           | 12,5                |           |                                                |                                      |            |
|        | 3       | 697         | 10                | Лоджия                     | 3,2                                              |                                |                     |           | 1,6                                            |                                      |            |
|        | 3       | 697         |                   | ИТОГО:                     | 66,3                                             | 63,1                           | 37,3                | 25,8      | 1,6                                            |                                      |            |
|        | 3       | 698         | 1                 | Передняя                   | 4,6                                              | 4,6                            |                     | 4,6       |                                                |                                      |            |
|        | 3       | 698         | 2                 | Коридор                    | 3,4                                              | 3,4                            |                     | 3,4       |                                                |                                      |            |
|        | 3       | 698         | 3                 | Совмещённый санузел        | 4,0                                              | 4,0                            |                     | 4,0       |                                                |                                      |            |
|        | 3       | 698         | 4                 | Кухня                      | 10,5                                             | 10,5                           |                     | 10,5      |                                                |                                      |            |
|        | 3       | 698         | 5                 | Жилая комната              | 14,4                                             | 14,4                           | 14,4                |           |                                                |                                      |            |
|        | 3       | 698         | 6                 | Балкон                     | 3,0                                              |                                |                     |           | 0,9                                            |                                      |            |
|        | 3       | 698         |                   | ИТОГО:                     | 39,9                                             | 36,9                           | 14,4                | 22,5      | 0,9                                            |                                      |            |
|        | 3       | 699         | 1                 | Передняя                   | 3,4                                              | 3,4                            |                     | 3,4       |                                                |                                      |            |
|        | 3       | 699         | 2                 | Жилая комната              | 19,2                                             | 19,2                           | 19,2                |           |                                                |                                      |            |
|        | 3       | 699         | 3                 | Кухня                      | 10,4                                             | 10,4                           |                     | 10,4      |                                                |                                      |            |
|        | 3       | 699         | 4                 | Совмещённый санузел        | 4,1                                              | 4,1                            |                     | 4,1       |                                                |                                      |            |
|        | 3       | 699         | 5                 | Лоджия                     | 3,2                                              |                                |                     |           | 1,6                                            |                                      |            |
|        | 3       | 699         |                   | ИТОГО:                     | 40,3                                             | 37,1                           | 19,2                | 17,9      | 1,6                                            |                                      |            |
|        | 3       | 700         | 1                 | Передняя                   | 3,8                                              | 3,8                            |                     | 3,8       |                                                |                                      |            |
|        | 3       | 700         | 2                 | Совмещённый санузел        | 3,8                                              | 3,8                            |                     | 3,8       |                                                |                                      |            |
|        | 3       | 700         | 3                 | Кухня-ниша                 | 5,3                                              | 5,3                            |                     | 5,3       |                                                |                                      |            |
|        | 3       | 700         | 4                 | Жилая комната              | 14,0                                             | 14,0                           | 14,0                |           |                                                |                                      |            |
|        | 3       | 700         | 5                 | Балкон                     | 3,2                                              |                                |                     |           | 1,0                                            |                                      |            |
|        | 3       | 700         |                   | ИТОГО:                     | 30,1                                             | 26,9                           | 14,0                | 12,9      | 1,0                                            |                                      |            |
|        | 3       | 701         | 1                 | Передняя                   | 3,7                                              | 3,7                            |                     | 3,7       |                                                |                                      |            |
|        | 3       | 701         | 2                 | Кухня-ниша                 | 5,3                                              | 5,3                            |                     | 5,3       |                                                |                                      |            |
|        | 3       | 701         | 3                 | Жилая комната              | 14,0                                             | 14,0                           | 14,0                |           |                                                |                                      |            |
|        | 3       | 701         | 4                 | Совмещённый санузел        | 3,7                                              | 3,7                            |                     | 3,7       |                                                |                                      |            |
|        | 3       | 701         | 5                 | Балкон                     | 3,2                                              |                                |                     |           | 1,0                                            |                                      |            |
|        | 3       | 701         |                   | ИТОГО:                     | 29,9                                             | 26,7                           | 14,0                | 12,7      | 1,0                                            |                                      |            |
|        | 3       | 702         | 1                 | Передняя                   | 3,7                                              | 3,7                            |                     | 3,7       |                                                |                                      |            |
|        | 3       | 702         | 2                 | Совмещённый санузел        | 3,7                                              | 3,7                            |                     | 3,7       |                                                |                                      |            |
|        | 3       | 702         | 3                 | Кухня-ниша                 | 5,3                                              | 5,3                            |                     | 5,3       |                                                |                                      |            |
|        | 3       | 702         | 4                 | Жилая комната              | 14,0                                             | 14,0                           | 14,0                |           |                                                |                                      |            |
|        | 3       | 702         | 5                 | Балкон                     | 3,2                                              |                                |                     |           | 1,0                                            |                                      |            |
|        | 3       | 702         |                   | ИТОГО:                     | 29,9                                             | 26,7                           | 14,0                | 12,7      | 1,0                                            |                                      |            |
|        | 3       | 703         | 1                 | Передняя                   | 5,6                                              | 5,6                            |                     | 5,6       |                                                |                                      |            |
|        | 3       | 703         | 2                 | Коридор                    | 3,7                                              | 3,7                            |                     | 3,7       |                                                |                                      |            |
|        | 3       | 703         | 3                 | Совмещённый санузел        | 3,7                                              | 3,7                            |                     | 3,7       |                                                |                                      |            |
|        | 3       | 703         | 4                 | Кухня                      | 8,0                                              | 8,0                            |                     | 8,0       |                                                |                                      |            |
|        | 3       | 703         | 5                 | Жилая комната              | 11,3                                             | 11,3                           | 11,3                |           |                                                |                                      |            |
|        | 3       | 703         | 6                 | Жилая комната              | 13,4                                             | 13,4                           | 13,4                |           |                                                |                                      |            |
|        | 3       | 703         | 7                 | Лоджия                     | 3,2                                              |                                |                     |           | 1,6                                            |                                      |            |
|        | 3       | 703         | 8                 | Балкон                     | 3,2                                              |                                |                     |           | 1,0                                            |                                      |            |

| Литера | № Этажа | № Помещения | № Части помещения | Назначение части помещения | Площадь с учетом неотопливаемых частей помещений | Общая площадь жилого помещения | В том числе площадь |           |                                                |                                      | Примечание |
|--------|---------|-------------|-------------------|----------------------------|--------------------------------------------------|--------------------------------|---------------------|-----------|------------------------------------------------|--------------------------------------|------------|
|        |         |             |                   |                            |                                                  |                                | Жилая               | Подсобная | Лоджий, балконов, терасс, веранд с пониж. коэф | Самовольно переоборудованная площадь |            |
|        |         |             |                   |                            |                                                  |                                |                     |           |                                                |                                      |            |
| 1      | 2       | 3           | 4                 | 5                          | 6                                                | 7                              | 8                   | 9         | 10                                             | 11                                   | 12         |
|        | 3       | 703         |                   | ИТОГО:                     | 52,1                                             | 45,7                           | 24,7                | 21,0      | 2,6                                            |                                      |            |
|        | 3       | 704         | 1                 | Передняя                   | 3,3                                              | 3,3                            |                     | 3,3       |                                                |                                      |            |
|        | 3       | 704         | 2                 | Совмещённый санузел        | 4,1                                              | 4,1                            |                     | 4,1       |                                                |                                      |            |
|        | 3       | 704         | 3                 | Жилая комната              | 19,2                                             | 19,2                           | 19,2                |           |                                                |                                      |            |
|        | 3       | 704         | 4                 | Кухня                      | 10,5                                             | 10,5                           |                     | 10,5      |                                                |                                      |            |
|        | 3       | 704         | 5                 | Балкон                     | 3,0                                              |                                |                     |           | 0,9                                            |                                      |            |
|        | 3       | 704         |                   | ИТОГО:                     | 40,1                                             | 37,1                           | 19,2                | 17,9      | 0,9                                            |                                      |            |
|        | 3       | 705         | 1                 | Передняя                   | 3,3                                              | 3,3                            |                     | 3,3       |                                                |                                      |            |
|        | 3       | 705         | 2                 | Жилая комната              | 10,4                                             | 10,4                           | 10,4                |           |                                                |                                      |            |
|        | 3       | 705         | 3                 | Кухня-ниша                 | 9,3                                              | 9,3                            |                     | 9,3       |                                                |                                      |            |
|        | 3       | 705         | 4                 | Совмещённый санузел        | 4,0                                              | 4,0                            |                     | 4,0       |                                                |                                      |            |
|        | 3       | 705         | 5                 | Лоджия                     | 3,2                                              |                                |                     |           | 1,6                                            |                                      |            |
|        | 3       | 705         |                   | ИТОГО:                     | 30,2                                             | 27,0                           | 10,4                | 16,6      | 1,6                                            |                                      |            |
|        | 3       | 706         | 1                 | Передняя                   | 3,2                                              | 3,2                            |                     | 3,2       |                                                |                                      |            |
|        | 3       | 706         | 2                 | Коридор                    | 3,9                                              | 3,9                            |                     | 3,9       |                                                |                                      |            |
|        | 3       | 706         | 3                 | Совмещённый санузел        | 4,1                                              | 4,1                            |                     | 4,1       |                                                |                                      |            |
|        | 3       | 706         | 4                 | Кухня-ниша                 | 5,0                                              | 5,0                            |                     | 5,0       |                                                |                                      |            |
|        | 3       | 706         | 5                 | Жилая комната              | 13,8                                             | 13,8                           | 13,8                |           |                                                |                                      |            |
|        | 3       | 706         | 6                 | Лоджия                     | 3,2                                              |                                |                     |           | 1,6                                            |                                      |            |
|        | 3       | 706         |                   | ИТОГО:                     | 33,2                                             | 30,0                           | 13,8                | 16,2      | 1,6                                            |                                      |            |
|        | 3       | 707         | 1                 | Передняя                   | 4,7                                              | 4,7                            |                     | 4,7       |                                                |                                      |            |
|        | 3       | 707         | 2                 | Коридор                    | 3,4                                              | 3,4                            |                     | 3,4       |                                                |                                      |            |
|        | 3       | 707         | 3                 | Совмещённый санузел        | 4,0                                              | 4,0                            |                     | 4,0       |                                                |                                      |            |
|        | 3       | 707         | 4                 | Кухня                      | 10,4                                             | 10,4                           |                     | 10,4      |                                                |                                      |            |
|        | 3       | 707         | 5                 | Жилая комната              | 14,4                                             | 14,4                           | 14,4                |           |                                                |                                      |            |
|        | 3       | 707         | 6                 | Балкон                     | 3,0                                              |                                |                     |           | 0,9                                            |                                      |            |
|        | 3       | 707         |                   | ИТОГО:                     | 39,9                                             | 36,9                           | 14,4                | 22,5      | 0,9                                            |                                      |            |
|        | 3       | 708         | 1                 | Передняя                   | 3,5                                              | 3,5                            |                     | 3,5       |                                                |                                      |            |
|        | 3       | 708         | 2                 | Коридор                    | 5,7                                              | 5,7                            |                     | 5,7       |                                                |                                      |            |
|        | 3       | 708         | 3                 | Жилая комната              | 19,3                                             | 19,3                           | 19,3                |           |                                                |                                      |            |
|        | 3       | 708         | 4                 | Жилая комната              | 13,5                                             | 13,5                           | 13,5                |           |                                                |                                      |            |
|        | 3       | 708         | 5                 | Кухня                      | 10,1                                             | 10,1                           |                     | 10,1      |                                                |                                      |            |
|        | 3       | 708         | 6                 | Санузел                    | 1,5                                              | 1,5                            |                     | 1,5       |                                                |                                      |            |
|        | 3       | 708         | 7                 | Ванная                     | 2,5                                              | 2,5                            |                     | 2,5       |                                                |                                      |            |
|        | 3       | 708         | 8                 | Лоджия                     | 3,2                                              |                                |                     |           | 1,6                                            |                                      |            |
|        | 3       | 708         |                   | ИТОГО:                     | 59,3                                             | 56,1                           | 32,8                | 23,3      | 1,6                                            |                                      |            |
|        | 3       | 874         | 1                 | Передняя                   | 3,5                                              | 3,5                            |                     | 3,5       |                                                |                                      |            |
|        | 3       | 874         | 2                 | Ванная                     | 2,5                                              | 2,5                            |                     | 2,5       |                                                |                                      |            |
|        | 3       | 874         | 3                 | Санузел                    | 1,5                                              | 1,5                            |                     | 1,5       |                                                |                                      |            |
|        | 3       | 874         | 4                 | Коридор                    | 10,1                                             | 10,1                           |                     | 10,1      |                                                |                                      |            |
|        | 3       | 874         | 5                 | Жилая комната              | 13,0                                             | 13,0                           | 13,0                |           |                                                |                                      |            |
|        | 3       | 874         | 6                 | Жилая комната              | 19,1                                             | 19,1                           | 19,1                |           |                                                |                                      |            |
|        | 3       | 874         | 7                 | Коридор                    | 6,1                                              | 6,1                            |                     | 6,1       |                                                |                                      |            |
|        | 3       | 874         | 8                 | Балкон                     | 3,0                                              |                                |                     |           | 0,9                                            |                                      |            |
|        | 3       | 874         |                   | ИТОГО:                     | 58,8                                             | 55,8                           | 32,1                | 23,7      | 0,9                                            |                                      |            |
|        | 3       | 875         | 1                 | Передняя                   | 9,9                                              | 9,9                            |                     | 9,9       |                                                |                                      |            |
|        | 3       | 875         | 2                 | Передняя                   | 1,7                                              | 1,7                            |                     | 1,7       |                                                |                                      |            |
|        | 3       | 875         | 3                 | Кухня-ниша                 | 6,0                                              | 6,0                            |                     | 6,0       |                                                |                                      |            |
|        | 3       | 875         | 4                 | Жилая комната              | 8,7                                              | 8,7                            | 8,7                 |           |                                                |                                      |            |
|        | 3       | 875         | 5                 | Санузел                    | 1,6                                              | 1,6                            |                     | 1,6       |                                                |                                      |            |
|        | 3       | 875         | 6                 | Жилая комната              | 19,3                                             | 19,3                           | 19,3                |           |                                                |                                      |            |
|        | 3       | 875         | 7                 | Ванная                     | 2,7                                              | 2,7                            |                     | 2,7       |                                                |                                      |            |
|        | 3       | 875         | 8                 | Коридор                    | 2,7                                              | 2,7                            |                     | 2,7       |                                                |                                      |            |
|        | 3       | 875         | 9                 | Жилая комната              | 12,5                                             | 12,5                           | 12,5                |           |                                                |                                      |            |
|        | 3       | 875         | 10                | Лоджия                     | 3,2                                              |                                |                     |           | 1,6                                            |                                      |            |
|        | 3       | 875         |                   | ИТОГО:                     | 68,3                                             | 65,1                           | 40,5                | 24,6      | 1,6                                            |                                      |            |
|        | 3       | 876         | 1                 | Передняя                   | 3,6                                              | 3,6                            |                     | 3,6       |                                                |                                      |            |
|        | 3       | 876         | 2                 | Санузел                    | 1,5                                              | 1,5                            |                     | 1,5       |                                                |                                      |            |
|        | 3       | 876         | 3                 | Ванная                     | 2,6                                              | 2,6                            |                     | 2,6       |                                                |                                      |            |
|        | 3       | 876         | 4                 | Коридор                    | 5,4                                              | 5,4                            |                     | 5,4       |                                                |                                      |            |
|        | 3       | 876         | 5                 | Жилая комната              | 19,0                                             | 19,0                           | 19,0                |           |                                                |                                      |            |
|        | 3       | 876         | 6                 | Жилая комната              | 13,4                                             | 13,4                           | 13,4                |           |                                                |                                      |            |

| Литера | № Этажа | № Помещения | № Части помещения | Назначение части помещения | Площадь с учетом неотопливаемых частей помещений | Общая площадь жилого помещения | В том числе площадь |           |                                                | Самовольно переоборудованная площадь | Примечание |
|--------|---------|-------------|-------------------|----------------------------|--------------------------------------------------|--------------------------------|---------------------|-----------|------------------------------------------------|--------------------------------------|------------|
|        |         |             |                   |                            |                                                  |                                | Жилая               | Подсобная | Лоджий, балконов, терасс, веранд с пониж. коэф |                                      |            |
|        |         |             |                   |                            |                                                  |                                |                     |           |                                                |                                      |            |
| 1      | 2       | 3           | 4                 | 5                          | 6                                                | 7                              | 8                   | 9         | 10                                             | 11                                   | 12         |
|        | 3       | 876         | 7                 | Кухня                      | 10,0                                             | 10,0                           |                     | 10,0      |                                                |                                      |            |
|        | 3       | 876         | 8                 | Лоджия                     | 3,2                                              |                                |                     |           | 1,6                                            |                                      |            |
|        | 3       | 876         |                   | ИТОГО:                     | 58,7                                             | 55,5                           | 32,4                | 23,1      | 1,6                                            |                                      |            |
|        | 3       | 877         | 1                 | Передняя                   | 3,7                                              | 3,7                            |                     | 3,7       |                                                |                                      |            |
|        | 3       | 877         | 2                 | Совмещённый санузел        | 3,7                                              | 3,7                            |                     | 3,7       |                                                |                                      |            |
|        | 3       | 877         | 3                 | Кухня-ниша                 | 5,3                                              | 5,3                            |                     | 5,3       |                                                |                                      |            |
|        | 3       | 877         | 4                 | Жилая комната              | 14,0                                             | 14,0                           | 14,0                |           |                                                |                                      |            |
|        | 3       | 877         | 5                 | Балкон                     | 3,2                                              |                                |                     |           | 1,0                                            |                                      |            |
|        | 3       | 877         |                   | ИТОГО:                     | 29,9                                             | 26,7                           | 14,0                | 12,7      | 1,0                                            |                                      |            |
|        | 3       | 878         | 1                 | Передняя                   | 3,7                                              | 3,7                            |                     | 3,7       |                                                |                                      |            |
|        | 3       | 878         | 2                 | Совмещённый санузел        | 3,7                                              | 3,7                            |                     | 3,7       |                                                |                                      |            |
|        | 3       | 878         | 3                 | Кухня-ниша                 | 5,3                                              | 5,3                            |                     | 5,3       |                                                |                                      |            |
|        | 3       | 878         | 4                 | Жилая комната              | 14,0                                             | 14,0                           | 14,0                |           |                                                |                                      |            |
|        | 3       | 878         | 5                 | Балкон                     | 3,2                                              |                                |                     |           | 1,0                                            |                                      |            |
|        | 3       | 878         |                   | ИТОГО:                     | 29,9                                             | 26,7                           | 14,0                | 12,7      | 1,0                                            |                                      |            |
|        | 3       | 879         | 1                 | Передняя                   | 3,7                                              | 3,7                            |                     | 3,7       |                                                |                                      |            |
|        | 3       | 879         | 2                 | Совмещённый санузел        | 3,7                                              | 3,7                            |                     | 3,7       |                                                |                                      |            |
|        | 3       | 879         | 3                 | Кухня-ниша                 | 5,3                                              | 5,3                            |                     | 5,3       |                                                |                                      |            |
|        | 3       | 879         | 4                 | Жилая комната              | 14,0                                             | 14,0                           | 14,0                |           |                                                |                                      |            |
|        | 3       | 879         | 5                 | Балкон                     | 3,2                                              |                                |                     |           | 1,0                                            |                                      |            |
|        | 3       | 879         |                   | ИТОГО:                     | 29,9                                             | 26,7                           | 14,0                | 12,7      | 1,0                                            |                                      |            |
|        | 3       | 880         | 1                 | Передняя                   | 3,7                                              | 3,7                            |                     | 3,7       |                                                |                                      |            |
|        | 3       | 880         | 2                 | Совмещённый санузел        | 3,7                                              | 3,7                            |                     | 3,7       |                                                |                                      |            |
|        | 3       | 880         | 3                 | Кухня-ниша                 | 5,3                                              | 5,3                            |                     | 5,3       |                                                |                                      |            |
|        | 3       | 880         | 4                 | Жилая комната              | 14,0                                             | 14,0                           | 14,0                |           |                                                |                                      |            |
|        | 3       | 880         | 5                 | Балкон                     | 3,2                                              |                                |                     |           | 1,0                                            |                                      |            |
|        | 3       | 880         |                   | ИТОГО:                     | 29,9                                             | 26,7                           | 14,0                | 12,7      | 1,0                                            |                                      |            |
|        | 3       | 881         | 1                 | Передняя                   | 3,4                                              | 3,4                            |                     | 3,4       |                                                |                                      |            |
|        | 3       | 881         | 2                 | Жилая комната              | 18,9                                             | 18,9                           | 18,9                |           |                                                |                                      |            |
|        | 3       | 881         | 3                 | Совмещённый санузел        | 4,0                                              | 4,0                            |                     | 4,0       |                                                |                                      |            |
|        | 3       | 881         | 4                 | Кухня                      | 10,5                                             | 10,5                           |                     | 10,5      |                                                |                                      |            |
|        | 3       | 881         | 5                 | Лоджия                     | 3,2                                              |                                |                     |           | 1,6                                            |                                      |            |
|        | 3       | 881         |                   | ИТОГО:                     | 40,0                                             | 36,8                           | 18,9                | 17,9      | 1,6                                            |                                      |            |
|        | 3       | 882         | 1                 | Передняя                   | 2,4                                              | 2,4                            |                     | 2,4       |                                                |                                      |            |
|        | 3       | 882         | 2                 | Жилая комната              | 19,2                                             | 19,2                           | 19,2                |           |                                                |                                      |            |
|        | 3       | 882         | 3                 | Жилая комната              | 13,4                                             | 13,4                           | 13,4                |           |                                                |                                      |            |
|        | 3       | 882         | 4                 | Коридор                    | 5,7                                              | 5,7                            |                     | 5,7       |                                                |                                      |            |
|        | 3       | 882         | 5                 | Кухня                      | 10,0                                             | 10,0                           |                     | 10,0      |                                                |                                      |            |
|        | 3       | 882         | 6                 | Санузел                    | 1,5                                              | 1,5                            |                     | 1,5       |                                                |                                      |            |
|        | 3       | 882         | 7                 | Ванная                     | 2,6                                              | 2,6                            |                     | 2,6       |                                                |                                      |            |
|        | 3       | 882         | 8                 | Коридор                    | 3,6                                              | 3,6                            |                     | 3,6       |                                                |                                      |            |
|        | 3       | 882         | 9                 | Балкон                     | 3,2                                              |                                |                     |           | 1,0                                            |                                      |            |
|        | 3       | 882         |                   | ИТОГО:                     | 61,6                                             | 58,4                           | 32,6                | 25,8      | 1,0                                            |                                      |            |
|        | 3       | 883         | 1                 | Передняя                   | 2,8                                              | 2,8                            |                     | 2,8       |                                                |                                      |            |
|        | 3       | 883         | 2                 | Санузел                    | 1,8                                              | 1,8                            |                     | 1,8       |                                                |                                      |            |
|        | 3       | 883         | 3                 | Ванная                     | 2,6                                              | 2,6                            |                     | 2,6       |                                                |                                      |            |
|        | 3       | 883         | 4                 | Кухня                      | 12,5                                             | 12,5                           |                     | 12,5      |                                                |                                      |            |
|        | 3       | 883         | 5                 | Жилая комната              | 19,2                                             | 19,2                           | 19,2                |           |                                                |                                      |            |
|        | 3       | 883         | 6                 | Коридор                    | 2,8                                              | 2,8                            |                     | 2,8       |                                                |                                      |            |
|        | 3       | 883         | 7                 | Жилая комната              | 13,4                                             | 13,4                           | 13,4                |           |                                                |                                      |            |
|        | 3       | 883         | 8                 | Коридор                    | 5,6                                              | 5,6                            |                     | 5,6       |                                                |                                      |            |
|        | 3       | 883         | 9                 | Балкон                     | 3,2                                              |                                |                     |           | 1,0                                            |                                      |            |
|        | 3       | 883         |                   | ИТОГО:                     | 63,9                                             | 60,7                           | 32,6                | 28,1      | 1,0                                            |                                      |            |
|        | 3       | 884         | 1                 | Передняя                   | 3,4                                              | 3,4                            |                     | 3,4       |                                                |                                      |            |
|        | 3       | 884         | 2                 | Жилая комната              | 19,2                                             | 19,2                           | 19,2                |           |                                                |                                      |            |
|        | 3       | 884         | 3                 | Кухня                      | 10,4                                             | 10,4                           |                     | 10,4      |                                                |                                      |            |
|        | 3       | 884         | 4                 | Совмещённый санузел        | 4,1                                              | 4,1                            |                     | 4,1       |                                                |                                      |            |
|        | 3       | 884         | 5                 | Лоджия                     | 3,2                                              |                                |                     |           | 1,6                                            |                                      |            |
|        | 3       | 884         |                   | ИТОГО:                     | 40,3                                             | 37,1                           | 19,2                | 17,9      | 1,6                                            |                                      |            |
|        | 3       | 989         | 1                 | Передняя                   | 2,6                                              | 2,6                            |                     | 2,6       |                                                |                                      |            |
|        | 3       | 989         | 2                 | Кухня                      | 13,5                                             | 13,5                           |                     | 13,5      |                                                |                                      |            |
|        | 3       | 989         | 3                 | Жилая комната              | 13,4                                             | 13,4                           | 13,4                |           |                                                |                                      |            |

| Литера | № Этажа | № Помещения | № Части помещения | Назначение части помещения | Площадь с учетом неотопливаемых частей помещений | Общая площадь жилого помещения | В том числе площадь |           |                                                |                                      | Примечание |
|--------|---------|-------------|-------------------|----------------------------|--------------------------------------------------|--------------------------------|---------------------|-----------|------------------------------------------------|--------------------------------------|------------|
|        |         |             |                   |                            |                                                  |                                | Жилая               | Подсобная | Лоджий, балконов, терасс, веранд с пониж. коэф | Самовольно переоборудованная площадь |            |
|        |         |             |                   |                            |                                                  |                                |                     |           |                                                |                                      |            |
| 1      | 2       | 3           | 4                 | 5                          | 6                                                | 7                              | 8                   | 9         | 10                                             | 11                                   | 12         |
|        | 3       | 989         | 4                 | Жилая комната              | 15,8                                             | 15,8                           | 15,8                |           |                                                |                                      |            |
|        | 3       | 989         | 5                 | Жилая комната              | 15,8                                             | 15,8                           | 15,8                |           |                                                |                                      |            |
|        | 3       | 989         | 6                 | Коридор                    | 3,4                                              | 3,4                            |                     | 3,4       |                                                |                                      |            |
|        | 3       | 989         | 7                 | Коридор                    | 5,7                                              | 5,7                            |                     | 5,7       |                                                |                                      |            |
|        | 3       | 989         | 8                 | Ванная                     | 3,0                                              | 3,0                            |                     | 3,0       |                                                |                                      |            |
|        | 3       | 989         | 9                 | Санузел                    | 1,9                                              | 1,9                            |                     | 1,9       |                                                |                                      |            |
|        | 3       | 989         | 10                | Лоджия                     | 3,0                                              |                                |                     |           | 1,5                                            |                                      |            |
|        | 3       | 989         |                   | ИТОГО:                     | 78,1                                             | 75,1                           | 45,0                | 30,1      | 1,5                                            |                                      |            |
|        | 3       | 990         | 1                 | Передняя                   | 3,3                                              | 3,3                            |                     | 3,3       |                                                |                                      |            |
|        | 3       | 990         | 2                 | Жилая комната              | 15,6                                             | 15,6                           | 15,6                |           |                                                |                                      |            |
|        | 3       | 990         | 3                 | Кухня                      | 10,5                                             | 10,5                           |                     | 10,5      |                                                |                                      |            |
|        | 3       | 990         | 4                 | Совмещённый санузел        | 4,0                                              | 4,0                            |                     | 4,0       |                                                |                                      |            |
|        | 3       | 990         | 5                 | Лоджия                     | 3,0                                              |                                |                     |           | 1,5                                            |                                      |            |
|        | 3       | 990         |                   | ИТОГО:                     | 36,4                                             | 33,4                           | 15,6                | 17,8      | 1,5                                            |                                      |            |
|        | 3       | 991         | 1                 | Передняя                   | 3,4                                              | 3,4                            |                     | 3,4       |                                                |                                      |            |
|        | 3       | 991         | 2                 | Кухня                      | 10,5                                             | 10,5                           |                     | 10,5      |                                                |                                      |            |
|        | 3       | 991         | 3                 | Совмещённый санузел        | 4,0                                              | 4,0                            |                     | 4,0       |                                                |                                      |            |
|        | 3       | 991         | 4                 | Лоджия                     | 2,8                                              |                                |                     |           | 1,4                                            |                                      |            |
|        | 3       | 991         | 5                 | Жилая комната              | 15,8                                             | 15,8                           | 15,8                |           |                                                |                                      |            |
|        | 3       | 991         |                   | ИТОГО:                     | 36,5                                             | 33,7                           | 15,8                | 17,9      | 1,4                                            |                                      |            |
|        | 3       | 992         | 1                 | Передняя                   | 3,3                                              | 3,3                            |                     | 3,3       |                                                |                                      |            |
|        | 3       | 992         | 2                 | Совмещённый санузел        | 4,0                                              | 4,0                            |                     | 4,0       |                                                |                                      |            |
|        | 3       | 992         | 3                 | Кухня                      | 10,5                                             | 10,5                           |                     | 10,5      |                                                |                                      |            |
|        | 3       | 992         | 4                 | Жилая комната              | 15,5                                             | 15,5                           | 15,5                |           |                                                |                                      |            |
|        | 3       | 992         | 5                 | Лоджия                     | 3,0                                              |                                |                     |           | 1,5                                            |                                      |            |
|        | 3       | 992         |                   | ИТОГО:                     | 36,3                                             | 33,3                           | 15,5                | 17,8      | 1,5                                            |                                      |            |
|        | 3       | 993         | 1                 | Передняя                   | 2,6                                              | 2,6                            |                     | 2,6       |                                                |                                      |            |
|        | 3       | 993         | 2                 | Кухня                      | 13,4                                             | 13,4                           |                     | 13,4      |                                                |                                      |            |
|        | 3       | 993         | 3                 | Санузел                    | 1,9                                              | 1,9                            |                     | 1,9       |                                                |                                      |            |
|        | 3       | 993         | 4                 | Ванная                     | 3,0                                              | 3,0                            |                     | 3,0       |                                                |                                      |            |
|        | 3       | 993         | 5                 | Коридор                    | 3,5                                              | 3,5                            |                     | 3,5       |                                                |                                      |            |
|        | 3       | 993         | 6                 | Жилая комната              | 15,8                                             | 15,8                           | 15,8                |           |                                                |                                      |            |
|        | 3       | 993         | 7                 | Жилая комната              | 15,8                                             | 15,8                           | 15,8                |           |                                                |                                      |            |
|        | 3       | 993         | 8                 | Жилая комната              | 13,4                                             | 13,4                           | 13,4                |           |                                                |                                      |            |
|        | 3       | 993         | 9                 | Коридор                    | 5,6                                              | 5,6                            |                     | 5,6       |                                                |                                      |            |
|        | 3       | 993         | 10                | Лоджия                     | 3,0                                              |                                |                     |           | 1,5                                            |                                      |            |
|        | 3       | 993         |                   | ИТОГО:                     | 78,0                                             | 75,0                           | 45,0                | 30,0      | 1,5                                            |                                      |            |
|        | 3       | 1024        | 1                 | Передняя                   | 2,6                                              | 2,6                            |                     | 2,6       |                                                |                                      |            |
|        | 3       | 1024        | 2                 | Кухня                      | 13,4                                             | 13,4                           |                     | 13,4      |                                                |                                      |            |
|        | 3       | 1024        | 3                 | Жилая комната              | 13,3                                             | 13,3                           | 13,3                |           |                                                |                                      |            |
|        | 3       | 1024        | 4                 | Жилая комната              | 15,8                                             | 15,8                           | 15,8                |           |                                                |                                      |            |
|        | 3       | 1024        | 5                 | Жилая комната              | 15,8                                             | 15,8                           | 15,8                |           |                                                |                                      |            |
|        | 3       | 1024        | 6                 | Коридор                    | 3,3                                              | 3,3                            |                     | 3,3       |                                                |                                      |            |
|        | 3       | 1024        | 7                 | Коридор                    | 5,7                                              | 5,7                            |                     | 5,7       |                                                |                                      |            |
|        | 3       | 1024        | 8                 | Ванная                     | 3,2                                              | 3,2                            |                     | 3,2       |                                                |                                      |            |
|        | 3       | 1024        | 9                 | Санузел                    | 1,9                                              | 1,9                            |                     | 1,9       |                                                |                                      |            |
|        | 3       | 1024        | 10                | Лоджия                     | 3,0                                              |                                |                     |           | 1,5                                            |                                      |            |
|        | 3       | 1024        |                   | ИТОГО:                     | 78,0                                             | 75,0                           | 44,9                | 30,1      | 1,5                                            |                                      |            |
|        | 3       | 1025        | 1                 | Передняя                   | 3,4                                              | 3,4                            |                     | 3,4       |                                                |                                      |            |
|        | 3       | 1025        | 2                 | Жилая комната              | 15,5                                             | 15,5                           | 15,5                |           |                                                |                                      |            |
|        | 3       | 1025        | 3                 | Кухня                      | 10,5                                             | 10,5                           |                     | 10,5      |                                                |                                      |            |
|        | 3       | 1025        | 4                 | Совмещённый санузел        | 4,0                                              | 4,0                            |                     | 4,0       |                                                |                                      |            |
|        | 3       | 1025        | 5                 | Лоджия                     | 3,0                                              |                                |                     |           | 1,5                                            |                                      |            |
|        | 3       | 1025        |                   | ИТОГО:                     | 36,4                                             | 33,4                           | 15,5                | 17,9      | 1,5                                            |                                      |            |
|        | 3       | 1026        | 1                 | Передняя                   | 3,3                                              | 3,3                            |                     | 3,3       |                                                |                                      |            |
|        | 3       | 1026        | 2                 | Жилая комната              | 15,8                                             | 15,8                           | 15,8                |           |                                                |                                      |            |
|        | 3       | 1026        | 3                 | Кухня                      | 10,5                                             | 10,5                           |                     | 10,5      |                                                |                                      |            |
|        | 3       | 1026        | 4                 | Совмещённый санузел        | 4,1                                              | 4,1                            |                     | 4,1       |                                                |                                      |            |
|        | 3       | 1026        | 5                 | Лоджия                     | 2,8                                              |                                |                     |           | 1,4                                            |                                      |            |
|        | 3       | 1026        |                   | ИТОГО:                     | 36,5                                             | 33,7                           | 15,8                | 17,9      | 1,4                                            |                                      |            |
|        | 3       | 1027        | 1                 | Передняя                   | 3,3                                              | 3,3                            |                     | 3,3       |                                                |                                      |            |
|        | 3       | 1027        | 2                 | Совмещённый санузел        | 4,1                                              | 4,1                            |                     | 4,1       |                                                |                                      |            |

| Литера | № Этажа | № Помещения | № Части помещения | Назначение части помещения | Площадь с учетом неотопливаемых частей помещений | Общая площадь жилого помещения | В том числе площадь |           |                                                | Самовольно переоборудованная площадь | Примечание |
|--------|---------|-------------|-------------------|----------------------------|--------------------------------------------------|--------------------------------|---------------------|-----------|------------------------------------------------|--------------------------------------|------------|
|        |         |             |                   |                            |                                                  |                                | Жилая               | Подсобная | Лоджий, балконов, терасс, веранд с пониж. коэф |                                      |            |
|        |         |             |                   |                            |                                                  |                                |                     |           |                                                |                                      |            |
| 1      | 2       | 3           | 4                 | 5                          | 6                                                | 7                              | 8                   | 9         | 10                                             | 11                                   | 12         |
|        | 3       | 1027        | 3                 | Кухня                      | 10,4                                             | 10,4                           |                     | 10,4      |                                                |                                      |            |
|        | 3       | 1027        | 4                 | Жилая комната              | 15,5                                             | 15,5                           | 15,5                |           |                                                |                                      |            |
|        | 3       | 1027        | 5                 | Лоджия                     | 3,0                                              |                                |                     |           | 1,5                                            |                                      |            |
|        | 3       | 1027        |                   | ИТОГО:                     | 36,3                                             | 33,3                           | 15,5                | 17,8      | 1,5                                            |                                      |            |
|        | 3       | 1028        | 1                 | Передняя                   | 2,6                                              | 2,6                            |                     | 2,6       |                                                |                                      |            |
|        | 3       | 1028        | 2                 | Кухня                      | 13,4                                             | 13,4                           |                     | 13,4      |                                                |                                      |            |
|        | 3       | 1028        | 3                 | Санузел                    | 1,9                                              | 1,9                            |                     | 1,9       |                                                |                                      |            |
|        | 3       | 1028        | 4                 | Ванная                     | 3,1                                              | 3,1                            |                     | 3,1       |                                                |                                      |            |
|        | 3       | 1028        | 5                 | Коридор                    | 3,5                                              | 3,5                            |                     | 3,5       |                                                |                                      |            |
|        | 3       | 1028        | 6                 | Коридор                    | 5,6                                              | 5,6                            |                     | 5,6       |                                                |                                      |            |
|        | 3       | 1028        | 7                 | Жилая комната              | 15,8                                             | 15,8                           | 15,8                |           |                                                |                                      |            |
|        | 3       | 1028        | 8                 | Жилая комната              | 13,4                                             | 13,4                           | 13,4                |           |                                                |                                      |            |
|        | 3       | 1028        | 9                 | Жилая комната              | 15,8                                             | 15,8                           | 15,8                |           |                                                |                                      |            |
|        | 3       | 1028        | 10                | Лоджия                     | 3,0                                              |                                |                     |           | 1,5                                            |                                      |            |
|        | 3       | 1028        |                   | ИТОГО:                     | 78,1                                             | 75,1                           | 45,0                | 30,1      | 1,5                                            |                                      |            |
|        | 3       | 1063        | 1                 | Передняя                   | 3,3                                              | 3,3                            |                     | 3,3       |                                                |                                      |            |
|        | 3       | 1063        | 2                 | Жилая комната              | 19,3                                             | 19,3                           | 19,3                |           |                                                |                                      |            |
|        | 3       | 1063        | 3                 | Совмещённый санузел        | 4,1                                              | 4,1                            |                     | 4,1       |                                                |                                      |            |
|        | 3       | 1063        | 4                 | Кухня                      | 10,5                                             | 10,5                           |                     | 10,5      |                                                |                                      |            |
|        | 3       | 1063        | 5                 | Лоджия                     | 3,2                                              |                                |                     |           | 1,6                                            |                                      |            |
|        | 3       | 1063        |                   | ИТОГО:                     | 40,4                                             | 37,2                           | 19,3                | 17,9      | 1,6                                            |                                      |            |
|        | 3       | 1064        | 1                 | Передняя                   | 2,8                                              | 2,8                            |                     | 2,8       |                                                |                                      |            |
|        | 3       | 1064        | 2                 | Коридор                    | 5,6                                              | 5,6                            |                     | 5,6       |                                                |                                      |            |
|        | 3       | 1064        | 3                 | Жилая комната              | 13,4                                             | 13,4                           | 13,4                |           |                                                |                                      |            |
|        | 3       | 1064        | 4                 | Жилая комната              | 19,3                                             | 19,3                           | 19,3                |           |                                                |                                      |            |
|        | 3       | 1064        | 5                 | Кухня                      | 12,4                                             | 12,4                           |                     | 12,4      |                                                |                                      |            |
|        | 3       | 1064        | 6                 | Коридор                    | 2,8                                              | 2,8                            |                     | 2,8       |                                                |                                      |            |
|        | 3       | 1064        | 7                 | Ванная                     | 2,8                                              | 2,8                            |                     | 2,8       |                                                |                                      |            |
|        | 3       | 1064        | 8                 | Санузел                    | 1,8                                              | 1,8                            |                     | 1,8       |                                                |                                      |            |
|        | 3       | 1064        | 9                 | Балкон                     | 3,2                                              |                                |                     |           | 1,0                                            |                                      |            |
|        | 3       | 1064        |                   | ИТОГО:                     | 64,1                                             | 60,9                           | 32,7                | 28,2      | 1,0                                            |                                      |            |
|        | 3       | 1065        | 1                 | Передняя                   | 2,7                                              | 2,7                            |                     | 2,7       |                                                |                                      |            |
|        | 3       | 1065        | 2                 | Коридор                    | 5,7                                              | 5,7                            |                     | 5,7       |                                                |                                      |            |
|        | 3       | 1065        | 3                 | Коридор                    | 3,5                                              | 3,5                            |                     | 3,5       |                                                |                                      |            |
|        | 3       | 1065        | 4                 | Ванная                     | 2,6                                              | 2,6                            |                     | 2,6       |                                                |                                      |            |
|        | 3       | 1065        | 5                 | Санузел                    | 1,5                                              | 1,5                            |                     | 1,5       |                                                |                                      |            |
|        | 3       | 1065        | 6                 | Кухня                      | 10,0                                             | 10,0                           |                     | 10,0      |                                                |                                      |            |
|        | 3       | 1065        | 7                 | Жилая комната              | 13,4                                             | 13,4                           | 13,4                |           |                                                |                                      |            |
|        | 3       | 1065        | 8                 | Жилая комната              | 19,3                                             | 19,3                           | 19,3                |           |                                                |                                      |            |
|        | 3       | 1065        | 9                 | Балкон                     | 3,2                                              |                                |                     |           | 1,0                                            |                                      |            |
|        | 3       | 1065        |                   | ИТОГО:                     | 61,9                                             | 58,7                           | 32,7                | 26,0      | 1,0                                            |                                      |            |
|        | 3       | 1066        | 1                 | Передняя                   | 3,4                                              | 3,4                            |                     | 3,4       |                                                |                                      |            |
|        | 3       | 1066        | 2                 | Жилая комната              | 18,9                                             | 18,9                           | 18,9                |           |                                                |                                      |            |
|        | 3       | 1066        | 3                 | Кухня                      | 10,5                                             | 10,5                           |                     | 10,5      |                                                |                                      |            |
|        | 3       | 1066        | 4                 | Совмещённый санузел        | 4,0                                              | 4,0                            |                     | 4,0       |                                                |                                      |            |
|        | 3       | 1066        | 5                 | Балкон                     | 3,2                                              |                                |                     |           | 1,0                                            |                                      |            |
|        | 3       | 1066        |                   | ИТОГО:                     | 40,0                                             | 36,8                           | 18,9                | 17,9      | 1,0                                            |                                      |            |
|        | 3       | 1067        | 1                 | Передняя                   | 3,4                                              | 3,4                            |                     | 3,4       |                                                |                                      |            |
|        | 3       | 1067        | 2                 | Совмещённый санузел        | 4,0                                              | 4,0                            |                     | 4,0       |                                                |                                      |            |
|        | 3       | 1067        | 3                 | Кухня                      | 10,5                                             | 10,5                           |                     | 10,5      |                                                |                                      |            |
|        | 3       | 1067        | 4                 | Жилая комната              | 19,2                                             | 19,2                           | 19,2                |           |                                                |                                      |            |
|        | 3       | 1067        | 5                 | Балкон                     | 3,2                                              |                                |                     |           | 1,0                                            |                                      |            |
|        | 3       | 1067        |                   | ИТОГО:                     | 40,3                                             | 37,1                           | 19,2                | 17,9      | 1,0                                            |                                      |            |
|        | 3       | 1068        | 1                 | Передняя                   | 3,4                                              | 3,4                            |                     | 3,4       |                                                |                                      |            |
|        | 3       | 1068        | 2                 | Жилая комната              | 19,2                                             | 19,2                           | 19,2                |           |                                                |                                      |            |
|        | 3       | 1068        | 3                 | Кухня                      | 10,5                                             | 10,5                           |                     | 10,5      |                                                |                                      |            |
|        | 3       | 1068        | 4                 | Совмещённый санузел        | 4,0                                              | 4,0                            |                     | 4,0       |                                                |                                      |            |
|        | 3       | 1068        | 5                 | Балкон                     | 3,2                                              |                                |                     |           | 1,0                                            |                                      |            |
|        | 3       | 1068        |                   | ИТОГО:                     | 40,3                                             | 37,1                           | 19,2                | 17,9      | 1,0                                            |                                      |            |
|        | 3       | 1069        | 1                 | Передняя                   | 3,5                                              | 3,5                            |                     | 3,5       |                                                |                                      |            |
|        | 3       | 1069        | 2                 | Ванная                     | 2,5                                              | 2,5                            |                     | 2,5       |                                                |                                      |            |
|        | 3       | 1069        | 3                 | Санузел                    | 1,5                                              | 1,5                            |                     | 1,5       |                                                |                                      |            |

| Литера | № Этажа | № Помещения | № Части помещения | Назначение части помещения | Площадь с учетом неотопливаемых частей помещений | Общая площадь жилого помещения | В том числе площадь |           |                                                |                                      | Примечание |
|--------|---------|-------------|-------------------|----------------------------|--------------------------------------------------|--------------------------------|---------------------|-----------|------------------------------------------------|--------------------------------------|------------|
|        |         |             |                   |                            |                                                  |                                | Жилая               | Подсобная | Лоджий, балконов, терасс, веранд с пониж. коэф | Самовольно переоборудованная площадь |            |
|        |         |             |                   |                            |                                                  |                                |                     |           |                                                |                                      |            |
| 1      | 2       | 3           | 4                 | 5                          | 6                                                | 7                              | 8                   | 9         | 10                                             | 11                                   | 12         |
|        | 3       | 1069        | 4                 | Кухня                      | 10,1                                             | 10,1                           |                     | 10,1      |                                                |                                      |            |
|        | 3       | 1069        | 5                 | Жилая комната              | 13,4                                             | 13,4                           | 13,4                |           |                                                |                                      |            |
|        | 3       | 1069        | 6                 | Жилая комната              | 19,1                                             | 19,1                           | 19,1                |           |                                                |                                      |            |
|        | 3       | 1069        | 7                 | Коридор                    | 5,4                                              | 5,4                            |                     | 5,4       |                                                |                                      |            |
|        | 3       | 1069        | 8                 | Балкон                     | 3,2                                              |                                |                     |           | 1,0                                            |                                      |            |
|        | 3       | 1069        |                   | ИТОГО:                     | 58,7                                             | 55,5                           | 32,5                | 23,0      | 1,0                                            |                                      |            |
|        | 3       | 1070        | 1                 | Передняя                   | 11,2                                             | 11,2                           |                     | 11,2      |                                                |                                      |            |
|        | 3       | 1070        | 2                 | Коридор                    | 2,7                                              | 2,7                            |                     | 2,7       |                                                |                                      |            |
|        | 3       | 1070        | 3                 | Жилая комната              | 12,5                                             | 12,5                           | 12,5                |           |                                                |                                      |            |
|        | 3       | 1070        | 4                 | Ванная                     | 2,7                                              | 2,7                            |                     | 2,7       |                                                |                                      |            |
|        | 3       | 1070        | 5                 | Жилая комната              | 19,3                                             | 19,3                           | 19,3                |           |                                                |                                      |            |
|        | 3       | 1070        | 6                 | Санузел                    | 1,5                                              | 1,5                            |                     | 1,5       |                                                |                                      |            |
|        | 3       | 1070        | 7                 | Передняя                   | 1,9                                              | 1,9                            |                     | 1,9       |                                                |                                      |            |
|        | 3       | 1070        | 8                 | Кухня-ниша                 | 6,0                                              | 6,0                            |                     | 6,0       |                                                |                                      |            |
|        | 3       | 1070        | 9                 | Жилая комната              | 8,6                                              | 8,6                            | 8,6                 |           |                                                |                                      |            |
|        | 3       | 1070        | 10                | Лоджия                     | 3,2                                              |                                |                     |           | 1,6                                            |                                      |            |
|        | 3       | 1070        |                   | ИТОГО:                     | 69,6                                             | 66,4                           | 40,4                | 26,0      | 1,6                                            |                                      |            |
|        | 3       | 1071        | 1                 | Передняя                   | 3,5                                              | 3,5                            |                     | 3,5       |                                                |                                      |            |
|        | 3       | 1071        | 2                 | Ванная                     | 2,5                                              | 2,5                            |                     | 2,5       |                                                |                                      |            |
|        | 3       | 1071        | 3                 | Коридор                    | 6,5                                              | 6,5                            |                     | 6,5       |                                                |                                      |            |
|        | 3       | 1071        | 4                 | Жилая комната              | 19,0                                             | 19,0                           | 19,0                |           |                                                |                                      |            |
|        | 3       | 1071        | 5                 | Жилая комната              | 12,9                                             | 12,9                           | 12,9                |           |                                                |                                      |            |
|        | 3       | 1071        | 6                 | Кухня                      | 10,0                                             | 10,0                           |                     | 10,0      |                                                |                                      |            |
|        | 3       | 1071        | 7                 | Санузел                    | 1,5                                              | 1,5                            |                     | 1,5       |                                                |                                      |            |
|        | 3       | 1071        | 8                 | Балкон                     | 3,0                                              |                                |                     |           | 0,9                                            |                                      |            |
|        | 3       | 1071        |                   | ИТОГО:                     | 58,9                                             | 55,9                           | 31,9                | 24,0      | 0,9                                            |                                      |            |
|        | 3       | 1167        | 1                 | Передняя                   | 3,3                                              | 3,3                            |                     | 3,3       |                                                |                                      |            |
|        | 3       | 1167        | 2                 | Жилая комната              | 19,3                                             | 19,3                           | 19,3                |           |                                                |                                      |            |
|        | 3       | 1167        | 3                 | Совмещённый санузел        | 4,0                                              | 4,0                            |                     | 4,0       |                                                |                                      |            |
|        | 3       | 1167        | 4                 | Кухня                      | 10,5                                             | 10,5                           |                     | 10,5      |                                                |                                      |            |
|        | 3       | 1167        | 5                 | Лоджия                     | 3,2                                              |                                |                     |           | 1,6                                            |                                      |            |
|        | 3       | 1167        |                   | ИТОГО:                     | 40,3                                             | 37,1                           | 19,3                | 17,8      | 1,6                                            |                                      |            |
|        | 3       | 1168        | 1                 | Передняя                   | 3,4                                              | 3,4                            |                     | 3,4       |                                                |                                      |            |
|        | 3       | 1168        | 2                 | Совмещённый санузел        | 4,0                                              | 4,0                            |                     | 4,0       |                                                |                                      |            |
|        | 3       | 1168        | 3                 | Жилая комната              | 19,2                                             | 19,2                           | 19,2                |           |                                                |                                      |            |
|        | 3       | 1168        | 4                 | Кухня                      | 10,5                                             | 10,5                           |                     | 10,5      |                                                |                                      |            |
|        | 3       | 1168        | 5                 | Балкон                     | 3,0                                              |                                |                     |           | 0,9                                            |                                      |            |
|        | 3       | 1168        |                   | ИТОГО:                     | 40,1                                             | 37,1                           | 19,2                | 17,9      | 0,9                                            |                                      |            |
|        | 3       | 1169        | 1                 | Передняя                   | 8,2                                              | 8,2                            |                     | 8,2       |                                                |                                      |            |
|        | 3       | 1169        | 2                 | Коридор                    | 2,7                                              | 2,7                            |                     | 2,7       |                                                |                                      |            |
|        | 3       | 1169        | 3                 | Ванная                     | 3,1                                              | 3,1                            |                     | 3,1       |                                                |                                      |            |
|        | 3       | 1169        | 4                 | Жилая комната              | 12,5                                             | 12,5                           | 12,5                |           |                                                |                                      |            |
|        | 3       | 1169        | 5                 | Кухня-ниша                 | 8,0                                              | 8,0                            |                     | 8,0       |                                                |                                      |            |
|        | 3       | 1169        | 6                 | Жилая комната              | 10,8                                             | 10,8                           | 10,8                |           |                                                |                                      |            |
|        | 3       | 1169        | 7                 | Жилая комната              | 14,0                                             | 14,0                           | 14,0                |           |                                                |                                      |            |
|        | 3       | 1169        | 8                 | Санузел                    | 2,3                                              | 2,3                            |                     | 2,3       |                                                |                                      |            |
|        | 3       | 1169        | 9                 | Коридор                    | 2,1                                              | 2,1                            |                     | 2,1       |                                                |                                      |            |
|        | 3       | 1169        | 10                | Лоджия                     | 3,2                                              |                                |                     |           | 1,6                                            |                                      |            |
|        | 3       | 1169        |                   | ИТОГО:                     | 66,9                                             | 63,7                           | 37,3                | 26,4      | 1,6                                            |                                      |            |
|        | 3       | 1170        | 1                 | Передняя                   | 4,7                                              | 4,7                            |                     | 4,7       |                                                |                                      |            |
|        | 3       | 1170        | 2                 | Коридор                    | 3,4                                              | 3,4                            |                     | 3,4       |                                                |                                      |            |
|        | 3       | 1170        | 3                 | Совмещённый санузел        | 4,0                                              | 4,0                            |                     | 4,0       |                                                |                                      |            |
|        | 3       | 1170        | 4                 | Кухня                      | 10,5                                             | 10,5                           |                     | 10,5      |                                                |                                      |            |
|        | 3       | 1170        | 5                 | Жилая комната              | 14,4                                             | 14,4                           | 14,4                |           |                                                |                                      |            |
|        | 3       | 1170        | 6                 | Балкон                     | 3,0                                              |                                |                     |           | 0,9                                            |                                      |            |
|        | 3       | 1170        |                   | ИТОГО:                     | 40,0                                             | 37,0                           | 14,4                | 22,6      | 0,9                                            |                                      |            |
|        | 3       | 1171        | 1                 | Передняя                   | 3,3                                              | 3,3                            |                     | 3,3       |                                                |                                      |            |
|        | 3       | 1171        | 2                 | Жилая комната              | 19,2                                             | 19,2                           | 19,2                |           |                                                |                                      |            |
|        | 3       | 1171        | 3                 | Кухня                      | 10,5                                             | 10,5                           |                     | 10,5      |                                                |                                      |            |
|        | 3       | 1171        | 4                 | Совмещённый санузел        | 4,1                                              | 4,1                            |                     | 4,1       |                                                |                                      |            |
|        | 3       | 1171        | 5                 | Лоджия                     | 3,2                                              |                                |                     |           | 1,6                                            |                                      |            |
|        | 3       | 1171        |                   | ИТОГО:                     | 40,3                                             | 37,1                           | 19,2                | 17,9      | 1,6                                            |                                      |            |



| Литера | № Этажа | № Помещения | № Части помещения | Назначение части помещения | Площадь с учетом неотопляемых частей помещений | Общая площадь жилого помещения | В том числе площадь |           |                                                |                                      | Примечание |
|--------|---------|-------------|-------------------|----------------------------|------------------------------------------------|--------------------------------|---------------------|-----------|------------------------------------------------|--------------------------------------|------------|
|        |         |             |                   |                            |                                                |                                | Жилая               | Подсобная | Лоджий, балконов, терасс, веранд с пониж. коэф | Самовольно переоборудованная площадь |            |
|        |         |             |                   |                            |                                                |                                |                     |           |                                                |                                      |            |
| 1      | 2       | 3           | 4                 | 5                          | 6                                              | 7                              | 8                   | 9         | 10                                             | 11                                   | 12         |
|        | 3       | 1172        | 1                 | Передняя                   | 3,7                                            | 3,7                            |                     | 3,7       |                                                |                                      |            |
|        | 3       | 1172        | 2                 | Совмещённый санузел        | 3,8                                            | 3,8                            |                     | 3,8       |                                                |                                      |            |
|        | 3       | 1172        | 3                 | Кухня-ниша                 | 5,3                                            | 5,3                            |                     | 5,3       |                                                |                                      |            |
|        | 3       | 1172        | 4                 | Жилая комната              | 14,0                                           | 14,0                           | 14,0                |           |                                                |                                      |            |
|        | 3       | 1172        | 5                 | Балкон                     | 3,2                                            |                                |                     |           | 1,0                                            |                                      |            |
|        | 3       | 1172        |                   | ИТОГО:                     | 30,0                                           | 26,8                           | 14,0                | 12,8      | 1,0                                            |                                      |            |
|        | 3       | 1173        | 1                 | Передняя                   | 3,7                                            | 3,7                            |                     | 3,7       |                                                |                                      |            |
|        | 3       | 1173        | 2                 | Кухня-ниша                 | 5,3                                            | 5,3                            |                     | 5,3       |                                                |                                      |            |
|        | 3       | 1173        | 3                 | Жилая комната              | 14,0                                           | 14,0                           | 14,0                |           |                                                |                                      |            |
|        | 3       | 1173        | 4                 | Совмещённый санузел        | 3,8                                            | 3,8                            |                     | 3,8       |                                                |                                      |            |
|        | 3       | 1173        | 5                 | Балкон                     | 3,2                                            |                                |                     |           | 1,0                                            |                                      |            |
|        | 3       | 1173        |                   | ИТОГО:                     | 30,0                                           | 26,8                           | 14,0                | 12,8      | 1,0                                            |                                      |            |
|        | 3       | 1174        | 1                 | Передняя                   | 3,7                                            | 3,7                            |                     | 3,7       |                                                |                                      |            |
|        | 3       | 1174        | 2                 | Совмещённый санузел        | 3,8                                            | 3,8                            |                     | 3,8       |                                                |                                      |            |
|        | 3       | 1174        | 3                 | Кухня-ниша                 | 5,3                                            | 5,3                            |                     | 5,3       |                                                |                                      |            |
|        | 3       | 1174        | 4                 | Жилая комната              | 14,0                                           | 14,0                           | 14,0                |           |                                                |                                      |            |
|        | 3       | 1174        | 5                 | Балкон                     | 3,2                                            |                                |                     |           | 1,0                                            |                                      |            |
|        | 3       | 1174        |                   | ИТОГО:                     | 30,0                                           | 26,8                           | 14,0                | 12,8      | 1,0                                            |                                      |            |
|        | 3       | 1175        | 1                 | Передняя                   | 4,7                                            | 4,7                            |                     | 4,7       |                                                |                                      |            |
|        | 3       | 1175        | 2                 | Коридор                    | 3,7                                            | 3,7                            |                     | 3,7       |                                                |                                      |            |
|        | 3       | 1175        | 3                 | Совмещённый санузел        | 3,7                                            | 3,7                            |                     | 3,7       |                                                |                                      |            |
|        | 3       | 1175        | 4                 | Кухня                      | 8,0                                            | 8,0                            |                     | 8,0       |                                                |                                      |            |
|        | 3       | 1175        | 5                 | Жилая комната              | 11,3                                           | 11,3                           | 11,3                |           |                                                |                                      |            |
|        | 3       | 1175        | 6                 | Жилая комната              | 14,4                                           | 14,4                           | 14,4                |           |                                                |                                      |            |
|        | 3       | 1175        | 7                 | Балкон                     | 3,2                                            |                                |                     |           | 1,0                                            |                                      |            |
|        | 3       | 1175        | 8                 | Лоджия                     | 3,2                                            |                                |                     |           | 1,6                                            |                                      |            |
|        | 3       | 1175        |                   | ИТОГО:                     | 52,2                                           | 45,8                           | 25,7                | 20,1      | 2,6                                            |                                      |            |
|        | 3       | 1176        | 1                 | Передняя                   | 3,4                                            | 3,4                            |                     | 3,4       |                                                |                                      |            |
|        | 3       | 1176        | 2                 | Жилая комната              | 19,2                                           | 19,2                           | 19,2                |           |                                                |                                      |            |
|        | 3       | 1176        | 3                 | Кухня                      | 10,4                                           | 10,4                           |                     | 10,4      |                                                |                                      |            |
|        | 3       | 1176        | 4                 | Совмещённый санузел        | 4,1                                            | 4,1                            |                     | 4,1       |                                                |                                      |            |
|        | 3       | 1176        | 5                 | Балкон                     | 3,0                                            |                                |                     |           | 0,9                                            |                                      |            |
|        | 3       | 1176        |                   | ИТОГО:                     | 40,1                                           | 37,1                           | 19,2                | 17,9      | 0,9                                            |                                      |            |
|        | 3       | 1177        | 1                 | Передняя                   | 3,3                                            | 3,3                            |                     | 3,3       |                                                |                                      |            |
|        | 3       | 1177        | 2                 | Жилая комната              | 10,5                                           | 10,5                           | 10,5                |           |                                                |                                      |            |
|        | 3       | 1177        | 3                 | Кухня-ниша                 | 9,3                                            | 9,3                            |                     | 9,3       |                                                |                                      |            |
|        | 3       | 1177        | 4                 | Совмещённый санузел        | 4,0                                            | 4,0                            |                     | 4,0       |                                                |                                      |            |
|        | 3       | 1177        | 5                 | Лоджия                     | 3,2                                            |                                |                     |           | 1,6                                            |                                      |            |
|        | 3       | 1177        |                   | ИТОГО:                     | 30,3                                           | 27,1                           | 10,5                | 16,6      | 1,6                                            |                                      |            |
|        | 3       | 1178        | 1                 | Передняя                   | 3,3                                            | 3,3                            |                     | 3,3       |                                                |                                      |            |
|        | 3       | 1178        | 2                 | Коридор                    | 3,9                                            | 3,9                            |                     | 3,9       |                                                |                                      |            |
|        | 3       | 1178        | 3                 | Совмещённый санузел        | 4,2                                            | 4,2                            |                     | 4,2       |                                                |                                      |            |
|        | 3       | 1178        | 4                 | Кухня-ниша                 | 5,0                                            | 5,0                            |                     | 5,0       |                                                |                                      |            |
|        | 3       | 1178        | 5                 | Жилая комната              | 13,8                                           | 13,8                           | 13,8                |           |                                                |                                      |            |
|        | 3       | 1178        | 6                 | Лоджия                     | 3,2                                            |                                |                     |           | 1,6                                            |                                      |            |
|        | 3       | 1178        |                   | ИТОГО:                     | 33,4                                           | 30,2                           | 13,8                | 16,4      | 1,6                                            |                                      |            |
|        | 3       | 1179        | 1                 | Передняя                   | 4,7                                            | 4,7                            |                     | 4,7       |                                                |                                      |            |
|        | 3       | 1179        | 2                 | Коридор                    | 3,4                                            | 3,4                            |                     | 3,4       |                                                |                                      |            |
|        | 3       | 1179        | 3                 | Совмещённый санузел        | 4,0                                            | 4,0                            |                     | 4,0       |                                                |                                      |            |
|        | 3       | 1179        | 4                 | Кухня                      | 10,5                                           | 10,5                           |                     | 10,5      |                                                |                                      |            |
|        | 3       | 1179        | 5                 | Жилая комната              | 14,4                                           | 14,4                           | 14,4                |           |                                                |                                      |            |
|        | 3       | 1179        | 6                 | Балкон                     | 3,0                                            |                                |                     |           | 0,9                                            |                                      |            |
|        | 3       | 1179        |                   | ИТОГО:                     | 40,0                                           | 37,0                           | 14,4                | 22,6      | 0,9                                            |                                      |            |
|        | 3       | 1180        | 1                 | Передняя                   | 3,6                                            | 3,6                            |                     | 3,6       |                                                |                                      |            |
|        | 3       | 1180        | 2                 | Ванная                     | 2,5                                            | 2,5                            |                     | 2,5       |                                                |                                      |            |
|        | 3       | 1180        | 3                 | Коридор                    | 5,7                                            | 5,7                            |                     | 5,7       |                                                |                                      |            |
|        | 3       | 1180        | 4                 | Жилая комната              | 19,3                                           | 19,3                           | 19,3                |           |                                                |                                      |            |
|        | 3       | 1180        | 5                 | Жилая комната              | 13,5                                           | 13,5                           | 13,5                |           |                                                |                                      |            |
|        | 3       | 1180        | 6                 | Кухня                      | 10,0                                           | 10,0                           |                     | 10,0      |                                                |                                      |            |
|        | 3       | 1180        | 7                 | Санузел                    | 1,5                                            | 1,5                            |                     | 1,5       |                                                |                                      |            |
|        | 3       | 1180        | 8                 | Лоджия                     | 3,2                                            |                                |                     |           | 1,6                                            |                                      |            |
|        | 3       | 1180        |                   | ИТОГО:                     | 59,3                                           | 56,1                           | 32,8                | 23,3      | 1,6                                            |                                      |            |

| Литера | № Этажа | № Помещения | № Части помещения | Назначение части помещения        | Площадь с учетом неотапливаемых частей помещений | Общая площадь жилого помещения | В том числе площадь |           |                                                | Самовольно переоборудованная площадь | Примечание |
|--------|---------|-------------|-------------------|-----------------------------------|--------------------------------------------------|--------------------------------|---------------------|-----------|------------------------------------------------|--------------------------------------|------------|
|        |         |             |                   |                                   |                                                  |                                | Жилая               | Подсобная | Лоджий, балконов, терасс, веранд с пониж. коэф |                                      |            |
|        |         |             |                   |                                   |                                                  |                                |                     |           |                                                |                                      |            |
| 1      | 2       | 3           | 4                 | 5                                 | 6                                                | 7                              | 8                   | 9         | 10                                             | 11                                   | 12         |
|        | 3       |             |                   | ИТОГО по квартирам:               | 2660,5                                           | 2472,9                         | 1319,1              | 1153,8    | 75,8                                           |                                      |            |
|        | 3       | моп.7       | 1                 | Лестничная клетка                 | 17,2                                             |                                |                     |           |                                                |                                      |            |
|        | 3       | моп.7       | 2                 | Общий коридор                     | 27,7                                             |                                |                     |           |                                                |                                      |            |
|        | 3       | моп.7       | 3                 | Общий коридор                     | 34,7                                             |                                |                     |           |                                                |                                      |            |
|        | 3       | моп.7       | 4                 | Лифтовой холл                     | 6,3                                              |                                |                     |           |                                                |                                      |            |
|        | 3       | моп.7       | 5                 | Тамбур                            | 3,9                                              |                                |                     |           |                                                |                                      |            |
|        | 3       | моп.7       | 6                 | Переходная лоджия                 | 9,3                                              |                                |                     |           |                                                |                                      |            |
|        | 3       | моп.7       |                   | ИТОГО:                            | 99,1                                             |                                |                     |           |                                                |                                      |            |
|        | 3       | моп.8       | 1                 | Лестничная клетка                 | 19,3                                             |                                |                     |           |                                                |                                      |            |
|        | 3       | моп.8       | 2                 | Общий коридор                     | 41,8                                             |                                |                     |           |                                                |                                      |            |
|        | 3       | моп.8       | 3                 | Общий коридор                     | 9,3                                              |                                |                     |           |                                                |                                      |            |
|        | 3       | моп.8       | 4                 | Лифтовой холл                     | 10,4                                             |                                |                     |           |                                                |                                      |            |
|        | 3       | моп.8       |                   | ИТОГО:                            | 80,8                                             |                                |                     |           |                                                |                                      |            |
|        | 3       | моп.9       | 1                 | Лестничная клетка                 | 19,3                                             |                                |                     |           |                                                |                                      |            |
|        | 3       | моп.9       | 2                 | Общий коридор                     | 24,1                                             |                                |                     |           |                                                |                                      |            |
|        | 3       | моп.9       | 3                 | Лифтовой холл                     | 13,3                                             |                                |                     |           |                                                |                                      |            |
|        | 3       | моп.9       |                   | ИТОГО:                            | 56,7                                             |                                |                     |           |                                                |                                      |            |
|        | 3       | моп.10      | 1                 | Лестничная клетка                 | 19,3                                             |                                |                     |           |                                                |                                      |            |
|        | 3       | моп.10      | 2                 | Общий коридор                     | 23,5                                             |                                |                     |           |                                                |                                      |            |
|        | 3       | моп.10      | 3                 | Лифтовый холл (зона безопасности) | 13,4                                             |                                |                     |           |                                                |                                      |            |
|        | 3       | моп.10      |                   | ИТОГО:                            | 56,2                                             |                                |                     |           |                                                |                                      |            |
|        | 3       | моп.11      | 1                 | Лестничная клетка                 | 19,2                                             |                                |                     |           |                                                |                                      |            |
|        | 3       | моп.11      | 2                 | Общий коридор                     | 60,6                                             |                                |                     |           |                                                |                                      |            |
|        | 3       | моп.11      | 3                 | Лифтовой холл                     | 10,1                                             |                                |                     |           |                                                |                                      |            |
|        | 3       | моп.11      |                   | ИТОГО:                            | 89,9                                             |                                |                     |           |                                                |                                      |            |
|        | 3       | моп.12      | 1                 | Лестничная клетка                 | 17,0                                             |                                |                     |           |                                                |                                      |            |
|        | 3       | моп.12      | 2                 | Общий коридор                     | 29,2                                             |                                |                     |           |                                                |                                      |            |
|        | 3       | моп.12      | 3                 | Общий коридор                     | 34,0                                             |                                |                     |           |                                                |                                      |            |
|        | 3       | моп.12      | 4                 | Лифтовой холл                     | 6,3                                              |                                |                     |           |                                                |                                      |            |
|        | 3       | моп.12      | 5                 | Тамбур                            | 3,9                                              |                                |                     |           |                                                |                                      |            |
|        | 3       | моп.12      | 6                 | Переходная лоджия                 | 9,3                                              |                                |                     |           |                                                |                                      |            |
|        | 3       | моп.12      |                   | ИТОГО:                            | 99,7                                             |                                |                     |           |                                                |                                      |            |
|        | 3       |             |                   | ИТОГО по моп:                     | 482,4                                            |                                |                     |           |                                                |                                      |            |
|        | 3       |             |                   | ИТОГО ПО ЭТАЖУ:                   | 3142,9                                           | 2472,9                         | 1319,1              | 1153,8    | 75,8                                           |                                      |            |

| Литера | № Этажа | № Помещения | № Части помещения | Назначение части помещения | Площадь с учетом неотопляемых частей помещений | Общая площадь жилого помещения | В том числе площадь |           |                                                |                                      | Примечание |
|--------|---------|-------------|-------------------|----------------------------|------------------------------------------------|--------------------------------|---------------------|-----------|------------------------------------------------|--------------------------------------|------------|
|        |         |             |                   |                            |                                                |                                | Жилая               | Подсобная | Лоджий, балконов, терасс, веранд с пониж. коэф | Самовольно переоборудованная площадь |            |
|        |         |             |                   |                            |                                                |                                |                     |           |                                                |                                      |            |
| 1      | 2       | 3           | 4                 | 5                          | 6                                              | 7                              | 8                   | 9         | 10                                             | 11                                   | 12         |
|        | 4       | 709         | 1                 | Передняя                   | 3,4                                            | 3,4                            |                     | 3,4       |                                                |                                      |            |
|        | 4       | 709         | 2                 | Совмещённый санузел        | 4,1                                            | 4,1                            |                     | 4,1       |                                                |                                      |            |
|        | 4       | 709         | 3                 | Кухня                      | 10,4                                           | 10,4                           |                     | 10,4      |                                                |                                      |            |
|        | 4       | 709         | 4                 | Жилая комната              | 19,2                                           | 19,2                           | 19,2                |           |                                                |                                      |            |
|        | 4       | 709         | 5                 | Лоджия                     | 3,2                                            |                                |                     |           | 1,6                                            |                                      |            |
|        | 4       | 709         |                   | ИТОГО:                     | 40,3                                           | 37,1                           | 19,2                | 17,9      | 1,6                                            |                                      |            |
|        | 4       | 710         | 1                 | Передняя                   | 3,4                                            | 3,4                            |                     | 3,4       |                                                |                                      |            |
|        | 4       | 710         | 2                 | Жилая комната              | 19,2                                           | 19,2                           | 19,2                |           |                                                |                                      |            |
|        | 4       | 710         | 3                 | Кухня                      | 10,5                                           | 10,5                           |                     | 10,5      |                                                |                                      |            |
|        | 4       | 710         | 4                 | Совмещённый санузел        | 4,0                                            | 4,0                            |                     | 4,0       |                                                |                                      |            |
|        | 4       | 710         | 5                 | Балкон                     | 3,0                                            |                                |                     |           | 0,9                                            |                                      |            |
|        | 4       | 710         |                   | ИТОГО:                     | 40,1                                           | 37,1                           | 19,2                | 17,9      | 0,9                                            |                                      |            |
|        | 4       | 711         | 1                 | Передняя                   | 8,3                                            | 8,3                            |                     | 8,3       |                                                |                                      |            |
|        | 4       | 711         | 2                 | Кухня-ниша                 | 8,0                                            | 8,0                            |                     | 8,0       |                                                |                                      |            |
|        | 4       | 711         | 3                 | Жилая комната              | 10,8                                           | 10,8                           | 10,8                |           |                                                |                                      |            |
|        | 4       | 711         | 4                 | Жилая комната              | 14,0                                           | 14,0                           | 14,0                |           |                                                |                                      |            |
|        | 4       | 711         | 5                 | Санузел                    | 1,7                                            | 1,7                            |                     | 1,7       |                                                |                                      |            |
|        | 4       | 711         | 6                 | Коридор                    | 2,1                                            | 2,1                            |                     | 2,1       |                                                |                                      |            |
|        | 4       | 711         | 7                 | Коридор                    | 2,7                                            | 2,7                            |                     | 2,7       |                                                |                                      |            |
|        | 4       | 711         | 8                 | Ванная                     | 3,0                                            | 3,0                            |                     | 3,0       |                                                |                                      |            |
|        | 4       | 711         | 9                 | Жилая комната              | 12,5                                           | 12,5                           | 12,5                |           |                                                |                                      |            |
|        | 4       | 711         | 10                | Лоджия                     | 3,2                                            |                                |                     |           | 1,6                                            |                                      |            |
|        | 4       | 711         |                   | ИТОГО:                     | 66,3                                           | 63,1                           | 37,3                | 25,8      | 1,6                                            |                                      |            |
|        | 4       | 712         | 1                 | Передняя                   | 4,6                                            | 4,6                            |                     | 4,6       |                                                |                                      |            |
|        | 4       | 712         | 2                 | Коридор                    | 3,4                                            | 3,4                            |                     | 3,4       |                                                |                                      |            |
|        | 4       | 712         | 3                 | Совмещённый санузел        | 4,0                                            | 4,0                            |                     | 4,0       |                                                |                                      |            |
|        | 4       | 712         | 4                 | Кухня                      | 10,5                                           | 10,5                           |                     | 10,5      |                                                |                                      |            |
|        | 4       | 712         | 5                 | Жилая комната              | 14,4                                           | 14,4                           | 14,4                |           |                                                |                                      |            |
|        | 4       | 712         | 6                 | Балкон                     | 3,0                                            |                                |                     |           | 0,9                                            |                                      |            |
|        | 4       | 712         |                   | ИТОГО:                     | 39,9                                           | 36,9                           | 14,4                | 22,5      | 0,9                                            |                                      |            |
|        | 4       | 713         | 1                 | Передняя                   | 3,4                                            | 3,4                            |                     | 3,4       |                                                |                                      |            |
|        | 4       | 713         | 2                 | Жилая комната              | 19,2                                           | 19,2                           | 19,2                |           |                                                |                                      |            |
|        | 4       | 713         | 3                 | Кухня                      | 10,4                                           | 10,4                           |                     | 10,4      |                                                |                                      |            |
|        | 4       | 713         | 4                 | Совмещённый санузел        | 4,1                                            | 4,1                            |                     | 4,1       |                                                |                                      |            |
|        | 4       | 713         | 5                 | Лоджия                     | 3,2                                            |                                |                     |           | 1,6                                            |                                      |            |
|        | 4       | 713         |                   | ИТОГО:                     | 40,3                                           | 37,1                           | 19,2                | 17,9      | 1,6                                            |                                      |            |
|        | 4       | 714         | 1                 | Передняя                   | 3,8                                            | 3,8                            |                     | 3,8       |                                                |                                      |            |
|        | 4       | 714         | 2                 | Совмещённый санузел        | 3,8                                            | 3,8                            |                     | 3,8       |                                                |                                      |            |
|        | 4       | 714         | 3                 | Кухня-ниша                 | 5,3                                            | 5,3                            |                     | 5,3       |                                                |                                      |            |
|        | 4       | 714         | 4                 | Жилая комната              | 14,0                                           | 14,0                           | 14,0                |           |                                                |                                      |            |
|        | 4       | 714         | 5                 | Балкон                     | 3,2                                            |                                |                     |           | 1,0                                            |                                      |            |
|        | 4       | 714         |                   | ИТОГО:                     | 30,1                                           | 26,9                           | 14,0                | 12,9      | 1,0                                            |                                      |            |
|        | 4       | 715         | 1                 | Передняя                   | 3,7                                            | 3,7                            |                     | 3,7       |                                                |                                      |            |
|        | 4       | 715         | 2                 | Кухня-ниша                 | 5,3                                            | 5,3                            |                     | 5,3       |                                                |                                      |            |
|        | 4       | 715         | 3                 | Жилая комната              | 14,0                                           | 14,0                           | 14,0                |           |                                                |                                      |            |
|        | 4       | 715         | 4                 | Совмещённый санузел        | 3,7                                            | 3,7                            |                     | 3,7       |                                                |                                      |            |
|        | 4       | 715         | 5                 | Балкон                     | 3,2                                            |                                |                     |           | 1,0                                            |                                      |            |
|        | 4       | 715         |                   | ИТОГО:                     | 29,9                                           | 26,7                           | 14,0                | 12,7      | 1,0                                            |                                      |            |
|        | 4       | 716         | 1                 | Передняя                   | 3,7                                            | 3,7                            |                     | 3,7       |                                                |                                      |            |
|        | 4       | 716         | 2                 | Совмещённый санузел        | 3,7                                            | 3,7                            |                     | 3,7       |                                                |                                      |            |
|        | 4       | 716         | 3                 | Кухня-ниша                 | 5,3                                            | 5,3                            |                     | 5,3       |                                                |                                      |            |
|        | 4       | 716         | 4                 | Жилая комната              | 14,0                                           | 14,0                           | 14,0                |           |                                                |                                      |            |
|        | 4       | 716         | 5                 | Балкон                     | 3,2                                            |                                |                     |           | 1,0                                            |                                      |            |
|        | 4       | 716         |                   | ИТОГО:                     | 29,9                                           | 26,7                           | 14,0                | 12,7      | 1,0                                            |                                      |            |
|        | 4       | 717         | 1                 | Передняя                   | 5,6                                            | 5,6                            |                     | 5,6       |                                                |                                      |            |
|        | 4       | 717         | 2                 | Коридор                    | 3,7                                            | 3,7                            |                     | 3,7       |                                                |                                      |            |
|        | 4       | 717         | 3                 | Совмещённый санузел        | 3,7                                            | 3,7                            |                     | 3,7       |                                                |                                      |            |
|        | 4       | 717         | 4                 | Кухня                      | 8,0                                            | 8,0                            |                     | 8,0       |                                                |                                      |            |
|        | 4       | 717         | 5                 | Жилая комната              | 11,3                                           | 11,3                           | 11,3                |           |                                                |                                      |            |
|        | 4       | 717         | 6                 | Жилая комната              | 13,4                                           | 13,4                           | 13,4                |           |                                                |                                      |            |
|        | 4       | 717         | 7                 | Лоджия                     | 3,2                                            |                                |                     |           | 1,6                                            |                                      |            |
|        | 4       | 717         | 8                 | Балкон                     | 3,2                                            |                                |                     |           | 1,0                                            |                                      |            |

| Литера | № Этажа | № Помещения | № Части помещения | Назначение части помещения | Площадь с учетом неотопливаемых частей помещений | Общая площадь жилого помещения | В том числе площадь |           |                                                |                                      | Примечание |
|--------|---------|-------------|-------------------|----------------------------|--------------------------------------------------|--------------------------------|---------------------|-----------|------------------------------------------------|--------------------------------------|------------|
|        |         |             |                   |                            |                                                  |                                | Жилая               | Подсобная | Лоджий, балконов, терасс, веранд с пониж. коэф | Самовольно переоборудованная площадь |            |
|        |         |             |                   |                            |                                                  |                                |                     |           |                                                |                                      |            |
| 1      | 2       | 3           | 4                 | 5                          | 6                                                | 7                              | 8                   | 9         | 10                                             | 11                                   | 12         |
|        | 4       | 717         |                   | ИТОГО:                     | 52,1                                             | 45,7                           | 24,7                | 21,0      | 2,6                                            |                                      |            |
|        | 4       | 718         | 1                 | Передняя                   | 3,3                                              | 3,3                            |                     | 3,3       |                                                |                                      |            |
|        | 4       | 718         | 2                 | Совмещённый санузел        | 4,1                                              | 4,1                            |                     | 4,1       |                                                |                                      |            |
|        | 4       | 718         | 3                 | Жилая комната              | 19,2                                             | 19,2                           | 19,2                |           |                                                |                                      |            |
|        | 4       | 718         | 4                 | Кухня                      | 10,5                                             | 10,5                           |                     | 10,5      |                                                |                                      |            |
|        | 4       | 718         | 5                 | Балкон                     | 3,0                                              |                                |                     |           | 0,9                                            |                                      |            |
|        | 4       | 718         |                   | ИТОГО:                     | 40,1                                             | 37,1                           | 19,2                | 17,9      | 0,9                                            |                                      |            |
|        | 4       | 719         | 1                 | Передняя                   | 3,3                                              | 3,3                            |                     | 3,3       |                                                |                                      |            |
|        | 4       | 719         | 2                 | Жилая комната              | 10,4                                             | 10,4                           | 10,4                |           |                                                |                                      |            |
|        | 4       | 719         | 3                 | Кухня-ниша                 | 9,3                                              | 9,3                            |                     | 9,3       |                                                |                                      |            |
|        | 4       | 719         | 4                 | Совмещённый санузел        | 4,0                                              | 4,0                            |                     | 4,0       |                                                |                                      |            |
|        | 4       | 719         | 5                 | Лоджия                     | 3,2                                              |                                |                     |           | 1,6                                            |                                      |            |
|        | 4       | 719         |                   | ИТОГО:                     | 30,2                                             | 27,0                           | 10,4                | 16,6      | 1,6                                            |                                      |            |
|        | 4       | 720         | 1                 | Передняя                   | 3,2                                              | 3,2                            |                     | 3,2       |                                                |                                      |            |
|        | 4       | 720         | 2                 | Коридор                    | 3,9                                              | 3,9                            |                     | 3,9       |                                                |                                      |            |
|        | 4       | 720         | 3                 | Совмещённый санузел        | 4,1                                              | 4,1                            |                     | 4,1       |                                                |                                      |            |
|        | 4       | 720         | 4                 | Кухня-ниша                 | 5,0                                              | 5,0                            |                     | 5,0       |                                                |                                      |            |
|        | 4       | 720         | 5                 | Жилая комната              | 13,8                                             | 13,8                           | 13,8                |           |                                                |                                      |            |
|        | 4       | 720         | 6                 | Лоджия                     | 3,2                                              |                                |                     |           | 1,6                                            |                                      |            |
|        | 4       | 720         |                   | ИТОГО:                     | 33,2                                             | 30,0                           | 13,8                | 16,2      | 1,6                                            |                                      |            |
|        | 4       | 721         | 1                 | Передняя                   | 4,7                                              | 4,7                            |                     | 4,7       |                                                |                                      |            |
|        | 4       | 721         | 2                 | Коридор                    | 3,4                                              | 3,4                            |                     | 3,4       |                                                |                                      |            |
|        | 4       | 721         | 3                 | Совмещённый санузел        | 4,0                                              | 4,0                            |                     | 4,0       |                                                |                                      |            |
|        | 4       | 721         | 4                 | Кухня                      | 10,4                                             | 10,4                           |                     | 10,4      |                                                |                                      |            |
|        | 4       | 721         | 5                 | Жилая комната              | 14,4                                             | 14,4                           | 14,4                |           |                                                |                                      |            |
|        | 4       | 721         | 6                 | Балкон                     | 3,0                                              |                                |                     |           | 0,9                                            |                                      |            |
|        | 4       | 721         |                   | ИТОГО:                     | 39,9                                             | 36,9                           | 14,4                | 22,5      | 0,9                                            |                                      |            |
|        | 4       | 722         | 1                 | Передняя                   | 3,5                                              | 3,5                            |                     | 3,5       |                                                |                                      |            |
|        | 4       | 722         | 2                 | Коридор                    | 5,7                                              | 5,7                            |                     | 5,7       |                                                |                                      |            |
|        | 4       | 722         | 3                 | Жилая комната              | 19,3                                             | 19,3                           | 19,3                |           |                                                |                                      |            |
|        | 4       | 722         | 4                 | Жилая комната              | 13,5                                             | 13,5                           | 13,5                |           |                                                |                                      |            |
|        | 4       | 722         | 5                 | Кухня                      | 10,1                                             | 10,1                           |                     | 10,1      |                                                |                                      |            |
|        | 4       | 722         | 6                 | Санузел                    | 1,5                                              | 1,5                            |                     | 1,5       |                                                |                                      |            |
|        | 4       | 722         | 7                 | Ванная                     | 2,5                                              | 2,5                            |                     | 2,5       |                                                |                                      |            |
|        | 4       | 722         | 8                 | Лоджия                     | 3,2                                              |                                |                     |           | 1,6                                            |                                      |            |
|        | 4       | 722         |                   | ИТОГО:                     | 59,3                                             | 56,1                           | 32,8                | 23,3      | 1,6                                            |                                      |            |
|        | 4       | 885         | 1                 | Передняя                   | 3,5                                              | 3,5                            |                     | 3,5       |                                                |                                      |            |
|        | 4       | 885         | 2                 | Ванная                     | 2,5                                              | 2,5                            |                     | 2,5       |                                                |                                      |            |
|        | 4       | 885         | 3                 | Санузел                    | 1,5                                              | 1,5                            |                     | 1,5       |                                                |                                      |            |
|        | 4       | 885         | 4                 | Коридор                    | 10,1                                             | 10,1                           |                     | 10,1      |                                                |                                      |            |
|        | 4       | 885         | 5                 | Жилая комната              | 13,0                                             | 13,0                           | 13,0                |           |                                                |                                      |            |
|        | 4       | 885         | 6                 | Жилая комната              | 19,1                                             | 19,1                           | 19,1                |           |                                                |                                      |            |
|        | 4       | 885         | 7                 | Коридор                    | 6,1                                              | 6,1                            |                     | 6,1       |                                                |                                      |            |
|        | 4       | 885         | 8                 | Балкон                     | 3,0                                              |                                |                     |           | 0,9                                            |                                      |            |
|        | 4       | 885         |                   | ИТОГО:                     | 58,8                                             | 55,8                           | 32,1                | 23,7      | 0,9                                            |                                      |            |
|        | 4       | 886         | 1                 | Передняя                   | 9,9                                              | 9,9                            |                     | 9,9       |                                                |                                      |            |
|        | 4       | 886         | 2                 | Передняя                   | 1,7                                              | 1,7                            |                     | 1,7       |                                                |                                      |            |
|        | 4       | 886         | 3                 | Кухня-ниша                 | 6,0                                              | 6,0                            |                     | 6,0       |                                                |                                      |            |
|        | 4       | 886         | 4                 | Жилая комната              | 8,7                                              | 8,7                            | 8,7                 |           |                                                |                                      |            |
|        | 4       | 886         | 5                 | Санузел                    | 1,6                                              | 1,6                            |                     | 1,6       |                                                |                                      |            |
|        | 4       | 886         | 6                 | Жилая комната              | 19,3                                             | 19,3                           | 19,3                |           |                                                |                                      |            |
|        | 4       | 886         | 7                 | Ванная                     | 2,7                                              | 2,7                            |                     | 2,7       |                                                |                                      |            |
|        | 4       | 886         | 8                 | Коридор                    | 2,7                                              | 2,7                            |                     | 2,7       |                                                |                                      |            |
|        | 4       | 886         | 9                 | Жилая комната              | 12,5                                             | 12,5                           | 12,5                |           |                                                |                                      |            |
|        | 4       | 886         | 10                | Лоджия                     | 3,2                                              |                                |                     |           | 1,6                                            |                                      |            |
|        | 4       | 886         |                   | ИТОГО:                     | 68,3                                             | 65,1                           | 40,5                | 24,6      | 1,6                                            |                                      |            |
|        | 4       | 887         | 1                 | Передняя                   | 3,6                                              | 3,6                            |                     | 3,6       |                                                |                                      |            |
|        | 4       | 887         | 2                 | Санузел                    | 1,5                                              | 1,5                            |                     | 1,5       |                                                |                                      |            |
|        | 4       | 887         | 3                 | Ванная                     | 2,6                                              | 2,6                            |                     | 2,6       |                                                |                                      |            |
|        | 4       | 887         | 4                 | Коридор                    | 5,4                                              | 5,4                            |                     | 5,4       |                                                |                                      |            |
|        | 4       | 887         | 5                 | Жилая комната              | 19,0                                             | 19,0                           | 19,0                |           |                                                |                                      |            |
|        | 4       | 887         | 6                 | Жилая комната              | 13,4                                             | 13,4                           | 13,4                |           |                                                |                                      |            |

| Литера | № Этажа | № Помещения | № Части помещения | Назначение части помещения | Площадь с учетом неотопливаемых частей помещений | Общая площадь жилого помещения | В том числе площадь |           |                                                |                                      | Примечание |
|--------|---------|-------------|-------------------|----------------------------|--------------------------------------------------|--------------------------------|---------------------|-----------|------------------------------------------------|--------------------------------------|------------|
|        |         |             |                   |                            |                                                  |                                | Жилая               | Подсобная | Лоджий, балконов, терасс, веранд с пониж. коэф | Самовольно переоборудованная площадь |            |
|        |         |             |                   |                            |                                                  |                                |                     |           |                                                |                                      |            |
| 1      | 2       | 3           | 4                 | 5                          | 6                                                | 7                              | 8                   | 9         | 10                                             | 11                                   | 12         |
|        | 4       | 887         | 7                 | Кухня                      | 10,0                                             | 10,0                           |                     | 10,0      |                                                |                                      |            |
|        | 4       | 887         | 8                 | Лоджия                     | 3,2                                              |                                |                     |           | 1,6                                            |                                      |            |
|        | 4       | 887         |                   | ИТОГО:                     | 58,7                                             | 55,5                           | 32,4                | 23,1      | 1,6                                            |                                      |            |
|        | 4       | 888         | 1                 | Передняя                   | 3,7                                              | 3,7                            |                     | 3,7       |                                                |                                      |            |
|        | 4       | 888         | 2                 | Совмещённый санузел        | 3,7                                              | 3,7                            |                     | 3,7       |                                                |                                      |            |
|        | 4       | 888         | 3                 | Кухня-ниша                 | 5,3                                              | 5,3                            |                     | 5,3       |                                                |                                      |            |
|        | 4       | 888         | 4                 | Жилая комната              | 14,0                                             | 14,0                           | 14,0                |           |                                                |                                      |            |
|        | 4       | 888         | 5                 | Балкон                     | 3,2                                              |                                |                     |           | 1,0                                            |                                      |            |
|        | 4       | 888         |                   | ИТОГО:                     | 29,9                                             | 26,7                           | 14,0                | 12,7      | 1,0                                            |                                      |            |
|        | 4       | 889         | 1                 | Передняя                   | 3,7                                              | 3,7                            |                     | 3,7       |                                                |                                      |            |
|        | 4       | 889         | 2                 | Совмещённый санузел        | 3,7                                              | 3,7                            |                     | 3,7       |                                                |                                      |            |
|        | 4       | 889         | 3                 | Кухня-ниша                 | 5,3                                              | 5,3                            |                     | 5,3       |                                                |                                      |            |
|        | 4       | 889         | 4                 | Жилая комната              | 14,0                                             | 14,0                           | 14,0                |           |                                                |                                      |            |
|        | 4       | 889         | 5                 | Балкон                     | 3,2                                              |                                |                     |           | 1,0                                            |                                      |            |
|        | 4       | 889         |                   | ИТОГО:                     | 29,9                                             | 26,7                           | 14,0                | 12,7      | 1,0                                            |                                      |            |
|        | 4       | 890         | 1                 | Передняя                   | 3,7                                              | 3,7                            |                     | 3,7       |                                                |                                      |            |
|        | 4       | 890         | 2                 | Совмещённый санузел        | 3,7                                              | 3,7                            |                     | 3,7       |                                                |                                      |            |
|        | 4       | 890         | 3                 | Кухня-ниша                 | 5,3                                              | 5,3                            |                     | 5,3       |                                                |                                      |            |
|        | 4       | 890         | 4                 | Жилая комната              | 14,0                                             | 14,0                           | 14,0                |           |                                                |                                      |            |
|        | 4       | 890         | 5                 | Балкон                     | 3,2                                              |                                |                     |           | 1,0                                            |                                      |            |
|        | 4       | 890         |                   | ИТОГО:                     | 29,9                                             | 26,7                           | 14,0                | 12,7      | 1,0                                            |                                      |            |
|        | 4       | 891         | 1                 | Передняя                   | 3,7                                              | 3,7                            |                     | 3,7       |                                                |                                      |            |
|        | 4       | 891         | 2                 | Совмещённый санузел        | 3,7                                              | 3,7                            |                     | 3,7       |                                                |                                      |            |
|        | 4       | 891         | 3                 | Кухня-ниша                 | 5,3                                              | 5,3                            |                     | 5,3       |                                                |                                      |            |
|        | 4       | 891         | 4                 | Жилая комната              | 14,0                                             | 14,0                           | 14,0                |           |                                                |                                      |            |
|        | 4       | 891         | 5                 | Балкон                     | 3,2                                              |                                |                     |           | 1,0                                            |                                      |            |
|        | 4       | 891         |                   | ИТОГО:                     | 29,9                                             | 26,7                           | 14,0                | 12,7      | 1,0                                            |                                      |            |
|        | 4       | 892         | 1                 | Передняя                   | 3,4                                              | 3,4                            |                     | 3,4       |                                                |                                      |            |
|        | 4       | 892         | 2                 | Жилая комната              | 18,9                                             | 18,9                           | 18,9                |           |                                                |                                      |            |
|        | 4       | 892         | 3                 | Совмещённый санузел        | 4,0                                              | 4,0                            |                     | 4,0       |                                                |                                      |            |
|        | 4       | 892         | 4                 | Кухня                      | 10,5                                             | 10,5                           |                     | 10,5      |                                                |                                      |            |
|        | 4       | 892         | 5                 | Лоджия                     | 3,2                                              |                                |                     |           | 1,6                                            |                                      |            |
|        | 4       | 892         |                   | ИТОГО:                     | 40,0                                             | 36,8                           | 18,9                | 17,9      | 1,6                                            |                                      |            |
|        | 4       | 893         | 1                 | Передняя                   | 2,4                                              | 2,4                            |                     | 2,4       |                                                |                                      |            |
|        | 4       | 893         | 2                 | Жилая комната              | 19,2                                             | 19,2                           | 19,2                |           |                                                |                                      |            |
|        | 4       | 893         | 3                 | Жилая комната              | 13,4                                             | 13,4                           | 13,4                |           |                                                |                                      |            |
|        | 4       | 893         | 4                 | Коридор                    | 5,7                                              | 5,7                            |                     | 5,7       |                                                |                                      |            |
|        | 4       | 893         | 5                 | Кухня                      | 10,0                                             | 10,0                           |                     | 10,0      |                                                |                                      |            |
|        | 4       | 893         | 6                 | Санузел                    | 1,5                                              | 1,5                            |                     | 1,5       |                                                |                                      |            |
|        | 4       | 893         | 7                 | Ванная                     | 2,6                                              | 2,6                            |                     | 2,6       |                                                |                                      |            |
|        | 4       | 893         | 8                 | Коридор                    | 3,6                                              | 3,6                            |                     | 3,6       |                                                |                                      |            |
|        | 4       | 893         | 9                 | Балкон                     | 3,2                                              |                                |                     |           | 1,0                                            |                                      |            |
|        | 4       | 893         |                   | ИТОГО:                     | 61,6                                             | 58,4                           | 32,6                | 25,8      | 1,0                                            |                                      |            |
|        | 4       | 894         | 1                 | Передняя                   | 2,8                                              | 2,8                            |                     | 2,8       |                                                |                                      |            |
|        | 4       | 894         | 2                 | Санузел                    | 1,8                                              | 1,8                            |                     | 1,8       |                                                |                                      |            |
|        | 4       | 894         | 3                 | Ванная                     | 2,6                                              | 2,6                            |                     | 2,6       |                                                |                                      |            |
|        | 4       | 894         | 4                 | Кухня                      | 12,5                                             | 12,5                           |                     | 12,5      |                                                |                                      |            |
|        | 4       | 894         | 5                 | Жилая комната              | 19,2                                             | 19,2                           | 19,2                |           |                                                |                                      |            |
|        | 4       | 894         | 6                 | Коридор                    | 2,8                                              | 2,8                            |                     | 2,8       |                                                |                                      |            |
|        | 4       | 894         | 7                 | Жилая комната              | 13,4                                             | 13,4                           | 13,4                |           |                                                |                                      |            |
|        | 4       | 894         | 8                 | Коридор                    | 5,6                                              | 5,6                            |                     | 5,6       |                                                |                                      |            |
|        | 4       | 894         | 9                 | Балкон                     | 3,2                                              |                                |                     |           | 1,0                                            |                                      |            |
|        | 4       | 894         |                   | ИТОГО:                     | 63,9                                             | 60,7                           | 32,6                | 28,1      | 1,0                                            |                                      |            |
|        | 4       | 895         | 1                 | Передняя                   | 3,4                                              | 3,4                            |                     | 3,4       |                                                |                                      |            |
|        | 4       | 895         | 2                 | Жилая комната              | 19,2                                             | 19,2                           | 19,2                |           |                                                |                                      |            |
|        | 4       | 895         | 3                 | Кухня                      | 10,4                                             | 10,4                           |                     | 10,4      |                                                |                                      |            |
|        | 4       | 895         | 4                 | Совмещённый санузел        | 4,1                                              | 4,1                            |                     | 4,1       |                                                |                                      |            |
|        | 4       | 895         | 5                 | Лоджия                     | 3,2                                              |                                |                     |           | 1,6                                            |                                      |            |
|        | 4       | 895         |                   | ИТОГО:                     | 40,3                                             | 37,1                           | 19,2                | 17,9      | 1,6                                            |                                      |            |
|        | 4       | 994         | 1                 | Передняя                   | 2,6                                              | 2,6                            |                     | 2,6       |                                                |                                      |            |
|        | 4       | 994         | 2                 | Кухня                      | 13,5                                             | 13,5                           |                     | 13,5      |                                                |                                      |            |
|        | 4       | 994         | 3                 | Жилая комната              | 13,4                                             | 13,4                           | 13,4                |           |                                                |                                      |            |

| Литера | № Этажа | № Помещения | № Части помещения | Назначение части помещения | Площадь с учетом неотопливаемых частей помещений | Общая площадь жилого помещения | В том числе площадь |           |                                                |                                      | Примечание |
|--------|---------|-------------|-------------------|----------------------------|--------------------------------------------------|--------------------------------|---------------------|-----------|------------------------------------------------|--------------------------------------|------------|
|        |         |             |                   |                            |                                                  |                                | Жилая               | Подсобная | Лоджий, балконов, терасс, веранд с пониж. коэф | Самовольно переоборудованная площадь |            |
|        |         |             |                   |                            |                                                  |                                |                     |           |                                                |                                      |            |
| 1      | 2       | 3           | 4                 | 5                          | 6                                                | 7                              | 8                   | 9         | 10                                             | 11                                   | 12         |
|        | 4       | 994         | 4                 | Жилая комната              | 15,8                                             | 15,8                           | 15,8                |           |                                                |                                      |            |
|        | 4       | 994         | 5                 | Жилая комната              | 15,8                                             | 15,8                           | 15,8                |           |                                                |                                      |            |
|        | 4       | 994         | 6                 | Коридор                    | 3,4                                              | 3,4                            |                     | 3,4       |                                                |                                      |            |
|        | 4       | 994         | 7                 | Коридор                    | 5,7                                              | 5,7                            |                     | 5,7       |                                                |                                      |            |
|        | 4       | 994         | 8                 | Ванная                     | 3,0                                              | 3,0                            |                     | 3,0       |                                                |                                      |            |
|        | 4       | 994         | 9                 | Санузел                    | 1,9                                              | 1,9                            |                     | 1,9       |                                                |                                      |            |
|        | 4       | 994         | 10                | Лоджия                     | 3,0                                              |                                |                     |           | 1,5                                            |                                      |            |
|        | 4       | 994         |                   | ИТОГО:                     | 78,1                                             | 75,1                           | 45,0                | 30,1      | 1,5                                            |                                      |            |
|        | 4       | 995         | 1                 | Передняя                   | 3,3                                              | 3,3                            |                     | 3,3       |                                                |                                      |            |
|        | 4       | 995         | 2                 | Жилая комната              | 15,6                                             | 15,6                           | 15,6                |           |                                                |                                      |            |
|        | 4       | 995         | 3                 | Кухня                      | 10,5                                             | 10,5                           |                     | 10,5      |                                                |                                      |            |
|        | 4       | 995         | 4                 | Совмещённый санузел        | 4,0                                              | 4,0                            |                     | 4,0       |                                                |                                      |            |
|        | 4       | 995         | 5                 | Лоджия                     | 3,0                                              |                                |                     |           | 1,5                                            |                                      |            |
|        | 4       | 995         |                   | ИТОГО:                     | 36,4                                             | 33,4                           | 15,6                | 17,8      | 1,5                                            |                                      |            |
|        | 4       | 996         | 1                 | Передняя                   | 3,4                                              | 3,4                            |                     | 3,4       |                                                |                                      |            |
|        | 4       | 996         | 2                 | Кухня                      | 10,5                                             | 10,5                           |                     | 10,5      |                                                |                                      |            |
|        | 4       | 996         | 3                 | Совмещённый санузел        | 4,0                                              | 4,0                            |                     | 4,0       |                                                |                                      |            |
|        | 4       | 996         | 4                 | Лоджия                     | 2,8                                              |                                |                     |           | 1,4                                            |                                      |            |
|        | 4       | 996         | 5                 | Жилая комната              | 15,8                                             | 15,8                           | 15,8                |           |                                                |                                      |            |
|        | 4       | 996         |                   | ИТОГО:                     | 36,5                                             | 33,7                           | 15,8                | 17,9      | 1,4                                            |                                      |            |
|        | 4       | 997         | 1                 | Передняя                   | 3,3                                              | 3,3                            |                     | 3,3       |                                                |                                      |            |
|        | 4       | 997         | 2                 | Совмещённый санузел        | 4,0                                              | 4,0                            |                     | 4,0       |                                                |                                      |            |
|        | 4       | 997         | 3                 | Кухня                      | 10,5                                             | 10,5                           |                     | 10,5      |                                                |                                      |            |
|        | 4       | 997         | 4                 | Жилая комната              | 15,5                                             | 15,5                           | 15,5                |           |                                                |                                      |            |
|        | 4       | 997         | 5                 | Лоджия                     | 3,0                                              |                                |                     |           | 1,5                                            |                                      |            |
|        | 4       | 997         |                   | ИТОГО:                     | 36,3                                             | 33,3                           | 15,5                | 17,8      | 1,5                                            |                                      |            |
|        | 4       | 998         | 1                 | Передняя                   | 2,6                                              | 2,6                            |                     | 2,6       |                                                |                                      |            |
|        | 4       | 998         | 2                 | Кухня                      | 13,4                                             | 13,4                           |                     | 13,4      |                                                |                                      |            |
|        | 4       | 998         | 3                 | Санузел                    | 1,9                                              | 1,9                            |                     | 1,9       |                                                |                                      |            |
|        | 4       | 998         | 4                 | Ванная                     | 3,0                                              | 3,0                            |                     | 3,0       |                                                |                                      |            |
|        | 4       | 998         | 5                 | Коридор                    | 3,5                                              | 3,5                            |                     | 3,5       |                                                |                                      |            |
|        | 4       | 998         | 6                 | Жилая комната              | 15,8                                             | 15,8                           | 15,8                |           |                                                |                                      |            |
|        | 4       | 998         | 7                 | Жилая комната              | 15,8                                             | 15,8                           | 15,8                |           |                                                |                                      |            |
|        | 4       | 998         | 8                 | Жилая комната              | 13,4                                             | 13,4                           | 13,4                |           |                                                |                                      |            |
|        | 4       | 998         | 9                 | Коридор                    | 5,6                                              | 5,6                            |                     | 5,6       |                                                |                                      |            |
|        | 4       | 998         | 10                | Лоджия                     | 3,0                                              |                                |                     |           | 1,5                                            |                                      |            |
|        | 4       | 998         |                   | ИТОГО:                     | 78,0                                             | 75,0                           | 45,0                | 30,0      | 1,5                                            |                                      |            |
|        | 4       | 1029        | 1                 | Передняя                   | 2,6                                              | 2,6                            |                     | 2,6       |                                                |                                      |            |
|        | 4       | 1029        | 2                 | Кухня                      | 13,4                                             | 13,4                           |                     | 13,4      |                                                |                                      |            |
|        | 4       | 1029        | 3                 | Жилая комната              | 13,3                                             | 13,3                           | 13,3                |           |                                                |                                      |            |
|        | 4       | 1029        | 4                 | Жилая комната              | 15,8                                             | 15,8                           | 15,8                |           |                                                |                                      |            |
|        | 4       | 1029        | 5                 | Жилая комната              | 15,8                                             | 15,8                           | 15,8                |           |                                                |                                      |            |
|        | 4       | 1029        | 6                 | Коридор                    | 3,3                                              | 3,3                            |                     | 3,3       |                                                |                                      |            |
|        | 4       | 1029        | 7                 | Коридор                    | 5,7                                              | 5,7                            |                     | 5,7       |                                                |                                      |            |
|        | 4       | 1029        | 8                 | Ванная                     | 3,2                                              | 3,2                            |                     | 3,2       |                                                |                                      |            |
|        | 4       | 1029        | 9                 | Санузел                    | 1,9                                              | 1,9                            |                     | 1,9       |                                                |                                      |            |
|        | 4       | 1029        | 10                | Лоджия                     | 3,0                                              |                                |                     |           | 1,5                                            |                                      |            |
|        | 4       | 1029        |                   | ИТОГО:                     | 78,0                                             | 75,0                           | 44,9                | 30,1      | 1,5                                            |                                      |            |
|        | 4       | 1030        | 1                 | Передняя                   | 3,4                                              | 3,4                            |                     | 3,4       |                                                |                                      |            |
|        | 4       | 1030        | 2                 | Жилая комната              | 15,5                                             | 15,5                           | 15,5                |           |                                                |                                      |            |
|        | 4       | 1030        | 3                 | Кухня                      | 10,5                                             | 10,5                           |                     | 10,5      |                                                |                                      |            |
|        | 4       | 1030        | 4                 | Совмещённый санузел        | 4,0                                              | 4,0                            |                     | 4,0       |                                                |                                      |            |
|        | 4       | 1030        | 5                 | Лоджия                     | 3,0                                              |                                |                     |           | 1,5                                            |                                      |            |
|        | 4       | 1030        |                   | ИТОГО:                     | 36,4                                             | 33,4                           | 15,5                | 17,9      | 1,5                                            |                                      |            |
|        | 4       | 1031        | 1                 | Передняя                   | 3,3                                              | 3,3                            |                     | 3,3       |                                                |                                      |            |
|        | 4       | 1031        | 2                 | Жилая комната              | 15,8                                             | 15,8                           | 15,8                |           |                                                |                                      |            |
|        | 4       | 1031        | 3                 | Кухня                      | 10,5                                             | 10,5                           |                     | 10,5      |                                                |                                      |            |
|        | 4       | 1031        | 4                 | Совмещённый санузел        | 4,1                                              | 4,1                            |                     | 4,1       |                                                |                                      |            |
|        | 4       | 1031        | 5                 | Лоджия                     | 2,8                                              |                                |                     |           | 1,4                                            |                                      |            |
|        | 4       | 1031        |                   | ИТОГО:                     | 36,5                                             | 33,7                           | 15,8                | 17,9      | 1,4                                            |                                      |            |
|        | 4       | 1032        | 1                 | Передняя                   | 3,3                                              | 3,3                            |                     | 3,3       |                                                |                                      |            |
|        | 4       | 1032        | 2                 | Совмещённый санузел        | 4,1                                              | 4,1                            |                     | 4,1       |                                                |                                      |            |

| Литера | № Этажа | № Помещения | № Части помещения | Назначение части помещения | Площадь с учетом неотопливаемых частей помещений | Общая площадь жилого помещения | В том числе площадь |           |                                                |                                      | Примечание |
|--------|---------|-------------|-------------------|----------------------------|--------------------------------------------------|--------------------------------|---------------------|-----------|------------------------------------------------|--------------------------------------|------------|
|        |         |             |                   |                            |                                                  |                                | Жилая               | Подсобная | Лоджий, балконов, терасс, веранд с пониж. коэф | Самовольно переоборудованная площадь |            |
|        |         |             |                   |                            |                                                  |                                |                     |           |                                                |                                      |            |
| 1      | 2       | 3           | 4                 | 5                          | 6                                                | 7                              | 8                   | 9         | 10                                             | 11                                   | 12         |
|        | 4       | 1032        | 3                 | Кухня                      | 10,4                                             | 10,4                           |                     | 10,4      |                                                |                                      |            |
|        | 4       | 1032        | 4                 | Жилая комната              | 15,5                                             | 15,5                           | 15,5                |           |                                                |                                      |            |
|        | 4       | 1032        | 5                 | Лоджия                     | 3,0                                              |                                |                     |           | 1,5                                            |                                      |            |
|        | 4       | 1032        |                   | ИТОГО:                     | 36,3                                             | 33,3                           | 15,5                | 17,8      | 1,5                                            |                                      |            |
|        | 4       | 1033        | 1                 | Передняя                   | 2,6                                              | 2,6                            |                     | 2,6       |                                                |                                      |            |
|        | 4       | 1033        | 2                 | Кухня                      | 13,4                                             | 13,4                           |                     | 13,4      |                                                |                                      |            |
|        | 4       | 1033        | 3                 | Санузел                    | 1,9                                              | 1,9                            |                     | 1,9       |                                                |                                      |            |
|        | 4       | 1033        | 4                 | Ванная                     | 3,1                                              | 3,1                            |                     | 3,1       |                                                |                                      |            |
|        | 4       | 1033        | 5                 | Коридор                    | 3,5                                              | 3,5                            |                     | 3,5       |                                                |                                      |            |
|        | 4       | 1033        | 6                 | Коридор                    | 5,6                                              | 5,6                            |                     | 5,6       |                                                |                                      |            |
|        | 4       | 1033        | 7                 | Жилая комната              | 15,8                                             | 15,8                           | 15,8                |           |                                                |                                      |            |
|        | 4       | 1033        | 8                 | Жилая комната              | 13,4                                             | 13,4                           | 13,4                |           |                                                |                                      |            |
|        | 4       | 1033        | 9                 | Жилая комната              | 15,8                                             | 15,8                           | 15,8                |           |                                                |                                      |            |
|        | 4       | 1033        | 10                | Лоджия                     | 3,0                                              |                                |                     |           | 1,5                                            |                                      |            |
|        | 4       | 1033        |                   | ИТОГО:                     | 78,1                                             | 75,1                           | 45,0                | 30,1      | 1,5                                            |                                      |            |
|        | 4       | 1072        | 1                 | Передняя                   | 3,3                                              | 3,3                            |                     | 3,3       |                                                |                                      |            |
|        | 4       | 1072        | 2                 | Жилая комната              | 19,3                                             | 19,3                           | 19,3                |           |                                                |                                      |            |
|        | 4       | 1072        | 3                 | Совмещённый санузел        | 4,1                                              | 4,1                            |                     | 4,1       |                                                |                                      |            |
|        | 4       | 1072        | 4                 | Кухня                      | 10,5                                             | 10,5                           |                     | 10,5      |                                                |                                      |            |
|        | 4       | 1072        | 5                 | Лоджия                     | 3,2                                              |                                |                     |           | 1,6                                            |                                      |            |
|        | 4       | 1072        |                   | ИТОГО:                     | 40,4                                             | 37,2                           | 19,3                | 17,9      | 1,6                                            |                                      |            |
|        | 4       | 1073        | 1                 | Передняя                   | 2,8                                              | 2,8                            |                     | 2,8       |                                                |                                      |            |
|        | 4       | 1073        | 2                 | Коридор                    | 5,6                                              | 5,6                            |                     | 5,6       |                                                |                                      |            |
|        | 4       | 1073        | 3                 | Жилая комната              | 13,4                                             | 13,4                           | 13,4                |           |                                                |                                      |            |
|        | 4       | 1073        | 4                 | Жилая комната              | 19,3                                             | 19,3                           | 19,3                |           |                                                |                                      |            |
|        | 4       | 1073        | 5                 | Кухня                      | 12,4                                             | 12,4                           |                     | 12,4      |                                                |                                      |            |
|        | 4       | 1073        | 6                 | Коридор                    | 2,8                                              | 2,8                            |                     | 2,8       |                                                |                                      |            |
|        | 4       | 1073        | 7                 | Ванная                     | 2,8                                              | 2,8                            |                     | 2,8       |                                                |                                      |            |
|        | 4       | 1073        | 8                 | Санузел                    | 1,8                                              | 1,8                            |                     | 1,8       |                                                |                                      |            |
|        | 4       | 1073        | 9                 | Балкон                     | 3,2                                              |                                |                     |           | 1,0                                            |                                      |            |
|        | 4       | 1073        |                   | ИТОГО:                     | 64,1                                             | 60,9                           | 32,7                | 28,2      | 1,0                                            |                                      |            |
|        | 4       | 1074        | 1                 | Передняя                   | 2,7                                              | 2,7                            |                     | 2,7       |                                                |                                      |            |
|        | 4       | 1074        | 2                 | Коридор                    | 5,7                                              | 5,7                            |                     | 5,7       |                                                |                                      |            |
|        | 4       | 1074        | 3                 | Коридор                    | 3,5                                              | 3,5                            |                     | 3,5       |                                                |                                      |            |
|        | 4       | 1074        | 4                 | Ванная                     | 2,6                                              | 2,6                            |                     | 2,6       |                                                |                                      |            |
|        | 4       | 1074        | 5                 | Санузел                    | 1,5                                              | 1,5                            |                     | 1,5       |                                                |                                      |            |
|        | 4       | 1074        | 6                 | Кухня                      | 10,0                                             | 10,0                           |                     | 10,0      |                                                |                                      |            |
|        | 4       | 1074        | 7                 | Жилая комната              | 13,4                                             | 13,4                           | 13,4                |           |                                                |                                      |            |
|        | 4       | 1074        | 8                 | Жилая комната              | 19,3                                             | 19,3                           | 19,3                |           |                                                |                                      |            |
|        | 4       | 1074        | 9                 | Балкон                     | 3,2                                              |                                |                     |           | 1,0                                            |                                      |            |
|        | 4       | 1074        |                   | ИТОГО:                     | 61,9                                             | 58,7                           | 32,7                | 26,0      | 1,0                                            |                                      |            |
|        | 4       | 1075        | 1                 | Передняя                   | 3,4                                              | 3,4                            |                     | 3,4       |                                                |                                      |            |
|        | 4       | 1075        | 2                 | Жилая комната              | 18,9                                             | 18,9                           | 18,9                |           |                                                |                                      |            |
|        | 4       | 1075        | 3                 | Кухня                      | 10,5                                             | 10,5                           |                     | 10,5      |                                                |                                      |            |
|        | 4       | 1075        | 4                 | Совмещённый санузел        | 4,0                                              | 4,0                            |                     | 4,0       |                                                |                                      |            |
|        | 4       | 1075        | 5                 | Балкон                     | 3,2                                              |                                |                     |           | 1,0                                            |                                      |            |
|        | 4       | 1075        |                   | ИТОГО:                     | 40,0                                             | 36,8                           | 18,9                | 17,9      | 1,0                                            |                                      |            |
|        | 4       | 1076        | 1                 | Передняя                   | 3,4                                              | 3,4                            |                     | 3,4       |                                                |                                      |            |
|        | 4       | 1076        | 2                 | Совмещённый санузел        | 4,0                                              | 4,0                            |                     | 4,0       |                                                |                                      |            |
|        | 4       | 1076        | 3                 | Кухня                      | 10,5                                             | 10,5                           |                     | 10,5      |                                                |                                      |            |
|        | 4       | 1076        | 4                 | Жилая комната              | 19,2                                             | 19,2                           | 19,2                |           |                                                |                                      |            |
|        | 4       | 1076        | 5                 | Балкон                     | 3,2                                              |                                |                     |           | 1,0                                            |                                      |            |
|        | 4       | 1076        |                   | ИТОГО:                     | 40,3                                             | 37,1                           | 19,2                | 17,9      | 1,0                                            |                                      |            |
|        | 4       | 1077        | 1                 | Передняя                   | 3,4                                              | 3,4                            |                     | 3,4       |                                                |                                      |            |
|        | 4       | 1077        | 2                 | Жилая комната              | 19,2                                             | 19,2                           | 19,2                |           |                                                |                                      |            |
|        | 4       | 1077        | 3                 | Кухня                      | 10,5                                             | 10,5                           |                     | 10,5      |                                                |                                      |            |
|        | 4       | 1077        | 4                 | Совмещённый санузел        | 4,0                                              | 4,0                            |                     | 4,0       |                                                |                                      |            |
|        | 4       | 1077        | 5                 | Балкон                     | 3,2                                              |                                |                     |           | 1,0                                            |                                      |            |
|        | 4       | 1077        |                   | ИТОГО:                     | 40,3                                             | 37,1                           | 19,2                | 17,9      | 1,0                                            |                                      |            |
|        | 4       | 1078        | 1                 | Передняя                   | 3,5                                              | 3,5                            |                     | 3,5       |                                                |                                      |            |
|        | 4       | 1078        | 2                 | Ванная                     | 2,5                                              | 2,5                            |                     | 2,5       |                                                |                                      |            |
|        | 4       | 1078        | 3                 | Санузел                    | 1,5                                              | 1,5                            |                     | 1,5       |                                                |                                      |            |

| Литера | № Этажа | № Помещения | № Части помещения | Назначение части помещения | Площадь с учетом неотопливаемых частей помещений | Общая площадь жилого помещения | В том числе площадь |           |                                                |                                      | Примечание |
|--------|---------|-------------|-------------------|----------------------------|--------------------------------------------------|--------------------------------|---------------------|-----------|------------------------------------------------|--------------------------------------|------------|
|        |         |             |                   |                            |                                                  |                                | Жилая               | Подсобная | Лоджий, балконов, терасс, веранд с пониж. коэф | Самовольно переоборудованная площадь |            |
|        |         |             |                   |                            |                                                  |                                |                     |           |                                                |                                      |            |
| 1      | 2       | 3           | 4                 | 5                          | 6                                                | 7                              | 8                   | 9         | 10                                             | 11                                   | 12         |
|        | 4       | 1078        | 4                 | Кухня                      | 10,1                                             | 10,1                           |                     | 10,1      |                                                |                                      |            |
|        | 4       | 1078        | 5                 | Жилая комната              | 13,4                                             | 13,4                           | 13,4                |           |                                                |                                      |            |
|        | 4       | 1078        | 6                 | Жилая комната              | 19,1                                             | 19,1                           | 19,1                |           |                                                |                                      |            |
|        | 4       | 1078        | 7                 | Коридор                    | 5,4                                              | 5,4                            |                     | 5,4       |                                                |                                      |            |
|        | 4       | 1078        | 8                 | Балкон                     | 3,2                                              |                                |                     |           | 1,0                                            |                                      |            |
|        | 4       | 1078        |                   | ИТОГО:                     | 58,7                                             | 55,5                           | 32,5                | 23,0      | 1,0                                            |                                      |            |
|        | 4       | 1079        | 1                 | Передняя                   | 11,2                                             | 11,2                           |                     | 11,2      |                                                |                                      |            |
|        | 4       | 1079        | 2                 | Коридор                    | 2,7                                              | 2,7                            |                     | 2,7       |                                                |                                      |            |
|        | 4       | 1079        | 3                 | Жилая комната              | 12,5                                             | 12,5                           | 12,5                |           |                                                |                                      |            |
|        | 4       | 1079        | 4                 | Ванная                     | 2,7                                              | 2,7                            |                     | 2,7       |                                                |                                      |            |
|        | 4       | 1079        | 5                 | Жилая комната              | 19,3                                             | 19,3                           | 19,3                |           |                                                |                                      |            |
|        | 4       | 1079        | 6                 | Санузел                    | 1,5                                              | 1,5                            |                     | 1,5       |                                                |                                      |            |
|        | 4       | 1079        | 7                 | Передняя                   | 1,9                                              | 1,9                            |                     | 1,9       |                                                |                                      |            |
|        | 4       | 1079        | 8                 | Кухня-ниша                 | 6,0                                              | 6,0                            |                     | 6,0       |                                                |                                      |            |
|        | 4       | 1079        | 9                 | Жилая комната              | 8,6                                              | 8,6                            | 8,6                 |           |                                                |                                      |            |
|        | 4       | 1079        | 10                | Лоджия                     | 3,2                                              |                                |                     |           | 1,6                                            |                                      |            |
|        | 4       | 1079        |                   | ИТОГО:                     | 69,6                                             | 66,4                           | 40,4                | 26,0      | 1,6                                            |                                      |            |
|        | 4       | 1080        | 1                 | Передняя                   | 3,5                                              | 3,5                            |                     | 3,5       |                                                |                                      |            |
|        | 4       | 1080        | 2                 | Ванная                     | 2,5                                              | 2,5                            |                     | 2,5       |                                                |                                      |            |
|        | 4       | 1080        | 3                 | Коридор                    | 6,5                                              | 6,5                            |                     | 6,5       |                                                |                                      |            |
|        | 4       | 1080        | 4                 | Жилая комната              | 19,0                                             | 19,0                           | 19,0                |           |                                                |                                      |            |
|        | 4       | 1080        | 5                 | Жилая комната              | 12,9                                             | 12,9                           | 12,9                |           |                                                |                                      |            |
|        | 4       | 1080        | 6                 | Кухня                      | 10,0                                             | 10,0                           |                     | 10,0      |                                                |                                      |            |
|        | 4       | 1080        | 7                 | Санузел                    | 1,5                                              | 1,5                            |                     | 1,5       |                                                |                                      |            |
|        | 4       | 1080        | 8                 | Балкон                     | 3,0                                              |                                |                     |           | 0,9                                            |                                      |            |
|        | 4       | 1080        |                   | ИТОГО:                     | 58,9                                             | 55,9                           | 31,9                | 24,0      | 0,9                                            |                                      |            |
|        | 4       | 1181        | 1                 | Передняя                   | 3,3                                              | 3,3                            |                     | 3,3       |                                                |                                      |            |
|        | 4       | 1181        | 2                 | Жилая комната              | 19,3                                             | 19,3                           | 19,3                |           |                                                |                                      |            |
|        | 4       | 1181        | 3                 | Совмещённый санузел        | 4,0                                              | 4,0                            |                     | 4,0       |                                                |                                      |            |
|        | 4       | 1181        | 4                 | Кухня                      | 10,5                                             | 10,5                           |                     | 10,5      |                                                |                                      |            |
|        | 4       | 1181        | 5                 | Лоджия                     | 3,2                                              |                                |                     |           | 1,6                                            |                                      |            |
|        | 4       | 1181        |                   | ИТОГО:                     | 40,3                                             | 37,1                           | 19,3                | 17,8      | 1,6                                            |                                      |            |
|        | 4       | 1182        | 1                 | Передняя                   | 3,4                                              | 3,4                            |                     | 3,4       |                                                |                                      |            |
|        | 4       | 1182        | 2                 | Совмещённый санузел        | 4,0                                              | 4,0                            |                     | 4,0       |                                                |                                      |            |
|        | 4       | 1182        | 3                 | Жилая комната              | 19,2                                             | 19,2                           | 19,2                |           |                                                |                                      |            |
|        | 4       | 1182        | 4                 | Кухня                      | 10,5                                             | 10,5                           |                     | 10,5      |                                                |                                      |            |
|        | 4       | 1182        | 5                 | Балкон                     | 3,0                                              |                                |                     |           | 0,9                                            |                                      |            |
|        | 4       | 1182        |                   | ИТОГО:                     | 40,1                                             | 37,1                           | 19,2                | 17,9      | 0,9                                            |                                      |            |
|        | 4       | 1183        | 1                 | Передняя                   | 8,2                                              | 8,2                            |                     | 8,2       |                                                |                                      |            |
|        | 4       | 1183        | 2                 | Коридор                    | 2,7                                              | 2,7                            |                     | 2,7       |                                                |                                      |            |
|        | 4       | 1183        | 3                 | Ванная                     | 3,1                                              | 3,1                            |                     | 3,1       |                                                |                                      |            |
|        | 4       | 1183        | 4                 | Жилая комната              | 12,5                                             | 12,5                           | 12,5                |           |                                                |                                      |            |
|        | 4       | 1183        | 5                 | Кухня-ниша                 | 8,0                                              | 8,0                            |                     | 8,0       |                                                |                                      |            |
|        | 4       | 1183        | 6                 | Жилая комната              | 10,8                                             | 10,8                           | 10,8                |           |                                                |                                      |            |
|        | 4       | 1183        | 7                 | Жилая комната              | 14,0                                             | 14,0                           | 14,0                |           |                                                |                                      |            |
|        | 4       | 1183        | 8                 | Санузел                    | 2,3                                              | 2,3                            |                     | 2,3       |                                                |                                      |            |
|        | 4       | 1183        | 9                 | Коридор                    | 2,1                                              | 2,1                            |                     | 2,1       |                                                |                                      |            |
|        | 4       | 1183        | 10                | Лоджия                     | 3,2                                              |                                |                     |           | 1,6                                            |                                      |            |
|        | 4       | 1183        |                   | ИТОГО:                     | 66,9                                             | 63,7                           | 37,3                | 26,4      | 1,6                                            |                                      |            |
|        | 4       | 1184        | 1                 | Передняя                   | 4,7                                              | 4,7                            |                     | 4,7       |                                                |                                      |            |
|        | 4       | 1184        | 2                 | Коридор                    | 3,4                                              | 3,4                            |                     | 3,4       |                                                |                                      |            |
|        | 4       | 1184        | 3                 | Совмещённый санузел        | 4,0                                              | 4,0                            |                     | 4,0       |                                                |                                      |            |
|        | 4       | 1184        | 4                 | Кухня                      | 10,5                                             | 10,5                           |                     | 10,5      |                                                |                                      |            |
|        | 4       | 1184        | 5                 | Жилая комната              | 14,4                                             | 14,4                           | 14,4                |           |                                                |                                      |            |
|        | 4       | 1184        | 6                 | Балкон                     | 3,0                                              |                                |                     |           | 0,9                                            |                                      |            |
|        | 4       | 1184        |                   | ИТОГО:                     | 40,0                                             | 37,0                           | 14,4                | 22,6      | 0,9                                            |                                      |            |
|        | 4       | 1185        | 1                 | Передняя                   | 3,3                                              | 3,3                            |                     | 3,3       |                                                |                                      |            |
|        | 4       | 1185        | 2                 | Жилая комната              | 19,2                                             | 19,2                           | 19,2                |           |                                                |                                      |            |
|        | 4       | 1185        | 3                 | Кухня                      | 10,5                                             | 10,5                           |                     | 10,5      |                                                |                                      |            |
|        | 4       | 1185        | 4                 | Совмещённый санузел        | 4,1                                              | 4,1                            |                     | 4,1       |                                                |                                      |            |
|        | 4       | 1185        | 5                 | Лоджия                     | 3,2                                              |                                |                     |           | 1,6                                            |                                      |            |
|        | 4       | 1185        |                   | ИТОГО:                     | 40,3                                             | 37,1                           | 19,2                | 17,9      | 1,6                                            |                                      |            |



| Литера | № Этажа | № Помещения | № Части помещения | Назначение части помещения | Площадь с учетом неотопливаемых частей помещений | Общая площадь жилого помещения | В том числе площадь |           |                                                |                                      | Примечание |
|--------|---------|-------------|-------------------|----------------------------|--------------------------------------------------|--------------------------------|---------------------|-----------|------------------------------------------------|--------------------------------------|------------|
|        |         |             |                   |                            |                                                  |                                | Жилая               | Подсобная | Лоджий, балконов, терасс, веранд с пониж. коэф | Самовольно переоборудованная площадь |            |
|        |         |             |                   |                            |                                                  |                                |                     |           |                                                |                                      |            |
| 1      | 2       | 3           | 4                 | 5                          | 6                                                | 7                              | 8                   | 9         | 10                                             | 11                                   | 12         |
|        | 4       | 1186        | 1                 | Передняя                   | 3,7                                              | 3,7                            |                     | 3,7       |                                                |                                      |            |
|        | 4       | 1186        | 2                 | Совмещённый санузел        | 3,8                                              | 3,8                            |                     | 3,8       |                                                |                                      |            |
|        | 4       | 1186        | 3                 | Кухня-ниша                 | 5,3                                              | 5,3                            |                     | 5,3       |                                                |                                      |            |
|        | 4       | 1186        | 4                 | Жилая комната              | 14,0                                             | 14,0                           | 14,0                |           |                                                |                                      |            |
|        | 4       | 1186        | 5                 | Балкон                     | 3,2                                              |                                |                     |           | 1,0                                            |                                      |            |
|        | 4       | 1186        |                   | ИТОГО:                     | 30,0                                             | 26,8                           | 14,0                | 12,8      | 1,0                                            |                                      |            |
|        | 4       | 1187        | 1                 | Передняя                   | 3,7                                              | 3,7                            |                     | 3,7       |                                                |                                      |            |
|        | 4       | 1187        | 2                 | Кухня-ниша                 | 5,3                                              | 5,3                            |                     | 5,3       |                                                |                                      |            |
|        | 4       | 1187        | 3                 | Жилая комната              | 14,0                                             | 14,0                           | 14,0                |           |                                                |                                      |            |
|        | 4       | 1187        | 4                 | Совмещённый санузел        | 3,8                                              | 3,8                            |                     | 3,8       |                                                |                                      |            |
|        | 4       | 1187        | 5                 | Балкон                     | 3,2                                              |                                |                     |           | 1,0                                            |                                      |            |
|        | 4       | 1187        |                   | ИТОГО:                     | 30,0                                             | 26,8                           | 14,0                | 12,8      | 1,0                                            |                                      |            |
|        | 4       | 1188        | 1                 | Передняя                   | 3,7                                              | 3,7                            |                     | 3,7       |                                                |                                      |            |
|        | 4       | 1188        | 2                 | Совмещённый санузел        | 3,8                                              | 3,8                            |                     | 3,8       |                                                |                                      |            |
|        | 4       | 1188        | 3                 | Кухня-ниша                 | 5,3                                              | 5,3                            |                     | 5,3       |                                                |                                      |            |
|        | 4       | 1188        | 4                 | Жилая комната              | 14,0                                             | 14,0                           | 14,0                |           |                                                |                                      |            |
|        | 4       | 1188        | 5                 | Балкон                     | 3,2                                              |                                |                     |           | 1,0                                            |                                      |            |
|        | 4       | 1188        |                   | ИТОГО:                     | 30,0                                             | 26,8                           | 14,0                | 12,8      | 1,0                                            |                                      |            |
|        | 4       | 1189        | 1                 | Передняя                   | 4,7                                              | 4,7                            |                     | 4,7       |                                                |                                      |            |
|        | 4       | 1189        | 2                 | Коридор                    | 3,7                                              | 3,7                            |                     | 3,7       |                                                |                                      |            |
|        | 4       | 1189        | 3                 | Совмещённый санузел        | 3,7                                              | 3,7                            |                     | 3,7       |                                                |                                      |            |
|        | 4       | 1189        | 4                 | Кухня                      | 8,0                                              | 8,0                            |                     | 8,0       |                                                |                                      |            |
|        | 4       | 1189        | 5                 | Жилая комната              | 11,3                                             | 11,3                           | 11,3                |           |                                                |                                      |            |
|        | 4       | 1189        | 6                 | Жилая комната              | 14,4                                             | 14,4                           | 14,4                |           |                                                |                                      |            |
|        | 4       | 1189        | 7                 | Балкон                     | 3,2                                              |                                |                     |           | 1,0                                            |                                      |            |
|        | 4       | 1189        | 8                 | Лоджия                     | 3,2                                              |                                |                     |           | 1,6                                            |                                      |            |
|        | 4       | 1189        |                   | ИТОГО:                     | 52,2                                             | 45,8                           | 25,7                | 20,1      | 2,6                                            |                                      |            |
|        | 4       | 1190        | 1                 | Передняя                   | 3,4                                              | 3,4                            |                     | 3,4       |                                                |                                      |            |
|        | 4       | 1190        | 2                 | Жилая комната              | 19,2                                             | 19,2                           | 19,2                |           |                                                |                                      |            |
|        | 4       | 1190        | 3                 | Кухня                      | 10,4                                             | 10,4                           |                     | 10,4      |                                                |                                      |            |
|        | 4       | 1190        | 4                 | Совмещённый санузел        | 4,1                                              | 4,1                            |                     | 4,1       |                                                |                                      |            |
|        | 4       | 1190        | 5                 | Балкон                     | 3,0                                              |                                |                     |           | 0,9                                            |                                      |            |
|        | 4       | 1190        |                   | ИТОГО:                     | 40,1                                             | 37,1                           | 19,2                | 17,9      | 0,9                                            |                                      |            |
|        | 4       | 1191        | 1                 | Передняя                   | 3,3                                              | 3,3                            |                     | 3,3       |                                                |                                      |            |
|        | 4       | 1191        | 2                 | Жилая комната              | 10,5                                             | 10,5                           | 10,5                |           |                                                |                                      |            |
|        | 4       | 1191        | 3                 | Кухня-ниша                 | 9,3                                              | 9,3                            |                     | 9,3       |                                                |                                      |            |
|        | 4       | 1191        | 4                 | Совмещённый санузел        | 4,0                                              | 4,0                            |                     | 4,0       |                                                |                                      |            |
|        | 4       | 1191        | 5                 | Лоджия                     | 3,2                                              |                                |                     |           | 1,6                                            |                                      |            |
|        | 4       | 1191        |                   | ИТОГО:                     | 30,3                                             | 27,1                           | 10,5                | 16,6      | 1,6                                            |                                      |            |
|        | 4       | 1192        | 1                 | Передняя                   | 3,3                                              | 3,3                            |                     | 3,3       |                                                |                                      |            |
|        | 4       | 1192        | 2                 | Коридор                    | 3,9                                              | 3,9                            |                     | 3,9       |                                                |                                      |            |
|        | 4       | 1192        | 3                 | Совмещённый санузел        | 4,2                                              | 4,2                            |                     | 4,2       |                                                |                                      |            |
|        | 4       | 1192        | 4                 | Кухня-ниша                 | 5,0                                              | 5,0                            |                     | 5,0       |                                                |                                      |            |
|        | 4       | 1192        | 5                 | Жилая комната              | 13,8                                             | 13,8                           | 13,8                |           |                                                |                                      |            |
|        | 4       | 1192        | 6                 | Лоджия                     | 3,2                                              |                                |                     |           | 1,6                                            |                                      |            |
|        | 4       | 1192        |                   | ИТОГО:                     | 33,4                                             | 30,2                           | 13,8                | 16,4      | 1,6                                            |                                      |            |
|        | 4       | 1193        | 1                 | Передняя                   | 4,7                                              | 4,7                            |                     | 4,7       |                                                |                                      |            |
|        | 4       | 1193        | 2                 | Коридор                    | 3,4                                              | 3,4                            |                     | 3,4       |                                                |                                      |            |
|        | 4       | 1193        | 3                 | Совмещённый санузел        | 4,0                                              | 4,0                            |                     | 4,0       |                                                |                                      |            |
|        | 4       | 1193        | 4                 | Кухня                      | 10,5                                             | 10,5                           |                     | 10,5      |                                                |                                      |            |
|        | 4       | 1193        | 5                 | Жилая комната              | 14,4                                             | 14,4                           | 14,4                |           |                                                |                                      |            |
|        | 4       | 1193        | 6                 | Балкон                     | 3,0                                              |                                |                     |           | 0,9                                            |                                      |            |
|        | 4       | 1193        |                   | ИТОГО:                     | 40,0                                             | 37,0                           | 14,4                | 22,6      | 0,9                                            |                                      |            |
|        | 4       | 1194        | 1                 | Передняя                   | 3,6                                              | 3,6                            |                     | 3,6       |                                                |                                      |            |
|        | 4       | 1194        | 2                 | Ванная                     | 2,5                                              | 2,5                            |                     | 2,5       |                                                |                                      |            |
|        | 4       | 1194        | 3                 | Коридор                    | 5,7                                              | 5,7                            |                     | 5,7       |                                                |                                      |            |
|        | 4       | 1194        | 4                 | Жилая комната              | 19,3                                             | 19,3                           | 19,3                |           |                                                |                                      |            |
|        | 4       | 1194        | 5                 | Жилая комната              | 13,5                                             | 13,5                           | 13,5                |           |                                                |                                      |            |
|        | 4       | 1194        | 6                 | Кухня                      | 10,0                                             | 10,0                           |                     | 10,0      |                                                |                                      |            |
|        | 4       | 1194        | 7                 | Санузел                    | 1,5                                              | 1,5                            |                     | 1,5       |                                                |                                      |            |
|        | 4       | 1194        | 8                 | Лоджия                     | 3,2                                              |                                |                     |           | 1,6                                            |                                      |            |
|        | 4       | 1194        |                   | ИТОГО:                     | 59,3                                             | 56,1                           | 32,8                | 23,3      | 1,6                                            |                                      |            |

| Литера | № Этажа | № Помещения | № Части помещения | Назначение части помещения        | Площадь с учетом неотопливаемых частей помещений | Общая площадь жилого помещения | В том числе площадь |           |                                                |    | Самовольно переоборудованная площадь | Примечание |
|--------|---------|-------------|-------------------|-----------------------------------|--------------------------------------------------|--------------------------------|---------------------|-----------|------------------------------------------------|----|--------------------------------------|------------|
|        |         |             |                   |                                   |                                                  |                                | Жилая               | Подсобная | Лоджий, балконов, терасс, веранд с пониж. коэф |    |                                      |            |
|        |         |             |                   |                                   |                                                  |                                |                     |           |                                                |    |                                      |            |
| 1      | 2       | 3           | 4                 | 5                                 | 6                                                | 7                              | 8                   | 9         | 10                                             | 11 | 12                                   |            |
|        | 4       |             |                   | ИТОГО по квартирам:               | 2660,5                                           | 2472,9                         | 1319,1              | 1153,8    | 75,8                                           |    |                                      |            |
|        | 4       | моп.7       | 1                 | Лестничная клетка                 | 17,2                                             |                                |                     |           |                                                |    |                                      |            |
|        | 4       | моп.7       | 2                 | Общий коридор                     | 27,7                                             |                                |                     |           |                                                |    |                                      |            |
|        | 4       | моп.7       | 3                 | Общий коридор                     | 34,7                                             |                                |                     |           |                                                |    |                                      |            |
|        | 4       | моп.7       | 4                 | Лифтовой холл                     | 6,3                                              |                                |                     |           |                                                |    |                                      |            |
|        | 4       | моп.7       | 5                 | Тамбур                            | 3,9                                              |                                |                     |           |                                                |    |                                      |            |
|        | 4       | моп.7       | 6                 | Переходная лоджия                 | 9,3                                              |                                |                     |           |                                                |    |                                      |            |
|        | 4       | моп.7       |                   | ИТОГО:                            | 99,1                                             |                                |                     |           |                                                |    |                                      |            |
|        | 4       | моп.8       | 1                 | Лестничная клетка                 | 19,3                                             |                                |                     |           |                                                |    |                                      |            |
|        | 4       | моп.8       | 2                 | Общий коридор                     | 41,8                                             |                                |                     |           |                                                |    |                                      |            |
|        | 4       | моп.8       | 3                 | Общий коридор                     | 9,3                                              |                                |                     |           |                                                |    |                                      |            |
|        | 4       | моп.8       | 4                 | Лифтовой холл                     | 10,4                                             |                                |                     |           |                                                |    |                                      |            |
|        | 4       | моп.8       |                   | ИТОГО:                            | 80,8                                             |                                |                     |           |                                                |    |                                      |            |
|        | 4       | моп.9       | 1                 | Лестничная клетка                 | 19,3                                             |                                |                     |           |                                                |    |                                      |            |
|        | 4       | моп.9       | 2                 | Общий коридор                     | 24,1                                             |                                |                     |           |                                                |    |                                      |            |
|        | 4       | моп.9       | 3                 | Лифтовой холл                     | 13,3                                             |                                |                     |           |                                                |    |                                      |            |
|        | 4       | моп.9       |                   | ИТОГО:                            | 56,7                                             |                                |                     |           |                                                |    |                                      |            |
|        | 4       | моп.10      | 1                 | Лестничная клетка                 | 19,3                                             |                                |                     |           |                                                |    |                                      |            |
|        | 4       | моп.10      | 2                 | Общий коридор                     | 23,5                                             |                                |                     |           |                                                |    |                                      |            |
|        | 4       | моп.10      | 3                 | Лифтовый холл (зона безопасности) | 13,4                                             |                                |                     |           |                                                |    |                                      |            |
|        | 4       | моп.10      |                   | ИТОГО:                            | 56,2                                             |                                |                     |           |                                                |    |                                      |            |
|        | 4       | моп.11      | 1                 | Лестничная клетка                 | 19,2                                             |                                |                     |           |                                                |    |                                      |            |
|        | 4       | моп.11      | 2                 | Общий коридор                     | 60,6                                             |                                |                     |           |                                                |    |                                      |            |
|        | 4       | моп.11      | 3                 | Лифтовой холл                     | 10,1                                             |                                |                     |           |                                                |    |                                      |            |
|        | 4       | моп.11      |                   | ИТОГО:                            | 89,9                                             |                                |                     |           |                                                |    |                                      |            |
|        | 4       | моп.12      | 1                 | Лестничная клетка                 | 17,0                                             |                                |                     |           |                                                |    |                                      |            |
|        | 4       | моп.12      | 2                 | Общий коридор                     | 29,2                                             |                                |                     |           |                                                |    |                                      |            |
|        | 4       | моп.12      | 3                 | Общий коридор                     | 34,0                                             |                                |                     |           |                                                |    |                                      |            |
|        | 4       | моп.12      | 4                 | Лифтовой холл                     | 6,3                                              |                                |                     |           |                                                |    |                                      |            |
|        | 4       | моп.12      | 5                 | Тамбур                            | 3,9                                              |                                |                     |           |                                                |    |                                      |            |
|        | 4       | моп.12      | 6                 | Переходная лоджия                 | 9,3                                              |                                |                     |           |                                                |    |                                      |            |
|        | 4       | моп.12      |                   | ИТОГО:                            | 99,7                                             |                                |                     |           |                                                |    |                                      |            |
|        | 4       |             |                   | ИТОГО по моп:                     | 482,4                                            |                                |                     |           |                                                |    |                                      |            |
|        | 4       |             |                   | ИТОГО ПО ЭТАЖУ:                   | 3142,9                                           | 2472,9                         | 1319,1              | 1153,8    | 75,8                                           |    |                                      |            |

| Литера | № Этажа | № Помещения | № Части помещения | Назначение части помещения | Площадь с учетом неотопливаемых частей помещений | Общая площадь жилого помещения | В том числе площадь |           |                                                |                                      | Примечание |
|--------|---------|-------------|-------------------|----------------------------|--------------------------------------------------|--------------------------------|---------------------|-----------|------------------------------------------------|--------------------------------------|------------|
|        |         |             |                   |                            |                                                  |                                | Жилая               | Подсобная | Лоджий, балконов, терасс, веранд с пониж. коэф | Самовольно переоборудованная площадь |            |
|        |         |             |                   |                            |                                                  |                                |                     |           |                                                |                                      |            |
| 1      | 2       | 3           | 4                 | 5                          | 6                                                | 7                              | 8                   | 9         | 10                                             | 11                                   | 12         |
|        | 5       | 723         | 1                 | Передняя                   | 3,4                                              | 3,4                            |                     | 3,4       |                                                |                                      |            |
|        | 5       | 723         | 2                 | Совмещённый санузел        | 4,1                                              | 4,1                            |                     | 4,1       |                                                |                                      |            |
|        | 5       | 723         | 3                 | Кухня                      | 10,4                                             | 10,4                           |                     | 10,4      |                                                |                                      |            |
|        | 5       | 723         | 4                 | Жилая комната              | 19,2                                             | 19,2                           | 19,2                |           |                                                |                                      |            |
|        | 5       | 723         | 5                 | Лоджия                     | 3,2                                              |                                |                     |           | 1,6                                            |                                      |            |
|        | 5       | 723         |                   | ИТОГО:                     | 40,3                                             | 37,1                           | 19,2                | 17,9      | 1,6                                            |                                      |            |
|        | 5       | 724         | 1                 | Передняя                   | 3,4                                              | 3,4                            |                     | 3,4       |                                                |                                      |            |
|        | 5       | 724         | 2                 | Жилая комната              | 19,2                                             | 19,2                           | 19,2                |           |                                                |                                      |            |
|        | 5       | 724         | 3                 | Кухня                      | 10,5                                             | 10,5                           |                     | 10,5      |                                                |                                      |            |
|        | 5       | 724         | 4                 | Совмещённый санузел        | 4,0                                              | 4,0                            |                     | 4,0       |                                                |                                      |            |
|        | 5       | 724         | 5                 | Балкон                     | 3,0                                              |                                |                     |           | 0,9                                            |                                      |            |
|        | 5       | 724         |                   | ИТОГО:                     | 40,1                                             | 37,1                           | 19,2                | 17,9      | 0,9                                            |                                      |            |
|        | 5       | 725         | 1                 | Передняя                   | 8,3                                              | 8,3                            |                     | 8,3       |                                                |                                      |            |
|        | 5       | 725         | 2                 | Кухня-ниша                 | 8,0                                              | 8,0                            |                     | 8,0       |                                                |                                      |            |
|        | 5       | 725         | 3                 | Жилая комната              | 10,8                                             | 10,8                           | 10,8                |           |                                                |                                      |            |
|        | 5       | 725         | 4                 | Жилая комната              | 14,0                                             | 14,0                           | 14,0                |           |                                                |                                      |            |
|        | 5       | 725         | 5                 | Санузел                    | 1,7                                              | 1,7                            |                     | 1,7       |                                                |                                      |            |
|        | 5       | 725         | 6                 | Коридор                    | 2,1                                              | 2,1                            |                     | 2,1       |                                                |                                      |            |
|        | 5       | 725         | 7                 | Коридор                    | 2,7                                              | 2,7                            |                     | 2,7       |                                                |                                      |            |
|        | 5       | 725         | 8                 | Ванная                     | 3,0                                              | 3,0                            |                     | 3,0       |                                                |                                      |            |
|        | 5       | 725         | 9                 | Жилая комната              | 12,5                                             | 12,5                           | 12,5                |           |                                                |                                      |            |
|        | 5       | 725         | 10                | Лоджия                     | 3,2                                              |                                |                     |           | 1,6                                            |                                      |            |
|        | 5       | 725         |                   | ИТОГО:                     | 66,3                                             | 63,1                           | 37,3                | 25,8      | 1,6                                            |                                      |            |
|        | 5       | 726         | 1                 | Передняя                   | 4,6                                              | 4,6                            |                     | 4,6       |                                                |                                      |            |
|        | 5       | 726         | 2                 | Коридор                    | 3,4                                              | 3,4                            |                     | 3,4       |                                                |                                      |            |
|        | 5       | 726         | 3                 | Совмещённый санузел        | 4,0                                              | 4,0                            |                     | 4,0       |                                                |                                      |            |
|        | 5       | 726         | 4                 | Кухня                      | 10,5                                             | 10,5                           |                     | 10,5      |                                                |                                      |            |
|        | 5       | 726         | 5                 | Жилая комната              | 14,4                                             | 14,4                           | 14,4                |           |                                                |                                      |            |
|        | 5       | 726         | 6                 | Балкон                     | 3,0                                              |                                |                     |           | 0,9                                            |                                      |            |
|        | 5       | 726         |                   | ИТОГО:                     | 39,9                                             | 36,9                           | 14,4                | 22,5      | 0,9                                            |                                      |            |
|        | 5       | 727         | 1                 | Передняя                   | 3,4                                              | 3,4                            |                     | 3,4       |                                                |                                      |            |
|        | 5       | 727         | 2                 | Жилая комната              | 19,2                                             | 19,2                           | 19,2                |           |                                                |                                      |            |
|        | 5       | 727         | 3                 | Кухня                      | 10,4                                             | 10,4                           |                     | 10,4      |                                                |                                      |            |
|        | 5       | 727         | 4                 | Совмещённый санузел        | 4,1                                              | 4,1                            |                     | 4,1       |                                                |                                      |            |
|        | 5       | 727         | 5                 | Лоджия                     | 3,2                                              |                                |                     |           | 1,6                                            |                                      |            |
|        | 5       | 727         |                   | ИТОГО:                     | 40,3                                             | 37,1                           | 19,2                | 17,9      | 1,6                                            |                                      |            |
|        | 5       | 728         | 1                 | Передняя                   | 3,8                                              | 3,8                            |                     | 3,8       |                                                |                                      |            |
|        | 5       | 728         | 2                 | Совмещённый санузел        | 3,8                                              | 3,8                            |                     | 3,8       |                                                |                                      |            |
|        | 5       | 728         | 3                 | Кухня-ниша                 | 5,3                                              | 5,3                            |                     | 5,3       |                                                |                                      |            |
|        | 5       | 728         | 4                 | Жилая комната              | 14,0                                             | 14,0                           | 14,0                |           |                                                |                                      |            |
|        | 5       | 728         | 5                 | Балкон                     | 3,2                                              |                                |                     |           | 1,0                                            |                                      |            |
|        | 5       | 728         |                   | ИТОГО:                     | 30,1                                             | 26,9                           | 14,0                | 12,9      | 1,0                                            |                                      |            |
|        | 5       | 729         | 1                 | Передняя                   | 3,7                                              | 3,7                            |                     | 3,7       |                                                |                                      |            |
|        | 5       | 729         | 2                 | Кухня-ниша                 | 5,3                                              | 5,3                            |                     | 5,3       |                                                |                                      |            |
|        | 5       | 729         | 3                 | Жилая комната              | 14,0                                             | 14,0                           | 14,0                |           |                                                |                                      |            |
|        | 5       | 729         | 4                 | Совмещённый санузел        | 3,7                                              | 3,7                            |                     | 3,7       |                                                |                                      |            |
|        | 5       | 729         | 5                 | Балкон                     | 3,2                                              |                                |                     |           | 1,0                                            |                                      |            |
|        | 5       | 729         |                   | ИТОГО:                     | 29,9                                             | 26,7                           | 14,0                | 12,7      | 1,0                                            |                                      |            |
|        | 5       | 730         | 1                 | Передняя                   | 3,7                                              | 3,7                            |                     | 3,7       |                                                |                                      |            |
|        | 5       | 730         | 2                 | Совмещённый санузел        | 3,7                                              | 3,7                            |                     | 3,7       |                                                |                                      |            |
|        | 5       | 730         | 3                 | Кухня-ниша                 | 5,3                                              | 5,3                            |                     | 5,3       |                                                |                                      |            |
|        | 5       | 730         | 4                 | Жилая комната              | 14,0                                             | 14,0                           | 14,0                |           |                                                |                                      |            |
|        | 5       | 730         | 5                 | Балкон                     | 3,2                                              |                                |                     |           | 1,0                                            |                                      |            |
|        | 5       | 730         |                   | ИТОГО:                     | 29,9                                             | 26,7                           | 14,0                | 12,7      | 1,0                                            |                                      |            |
|        | 5       | 731         | 1                 | Передняя                   | 5,6                                              | 5,6                            |                     | 5,6       |                                                |                                      |            |
|        | 5       | 731         | 2                 | Коридор                    | 3,7                                              | 3,7                            |                     | 3,7       |                                                |                                      |            |
|        | 5       | 731         | 3                 | Совмещённый санузел        | 3,7                                              | 3,7                            |                     | 3,7       |                                                |                                      |            |
|        | 5       | 731         | 4                 | Кухня                      | 8,0                                              | 8,0                            |                     | 8,0       |                                                |                                      |            |
|        | 5       | 731         | 5                 | Жилая комната              | 11,3                                             | 11,3                           | 11,3                |           |                                                |                                      |            |
|        | 5       | 731         | 6                 | Жилая комната              | 13,4                                             | 13,4                           | 13,4                |           |                                                |                                      |            |
|        | 5       | 731         | 7                 | Лоджия                     | 3,2                                              |                                |                     |           | 1,6                                            |                                      |            |
|        | 5       | 731         | 8                 | Балкон                     | 3,2                                              |                                |                     |           | 1,0                                            |                                      |            |

| Литера | № Этажа | № Помещения | № Части помещения | Назначение части помещения | Площадь с учетом неотопливаемых частей помещений | Общая площадь жилого помещения | В том числе площадь |           |                                                |                                      | Примечание |
|--------|---------|-------------|-------------------|----------------------------|--------------------------------------------------|--------------------------------|---------------------|-----------|------------------------------------------------|--------------------------------------|------------|
|        |         |             |                   |                            |                                                  |                                | Жилая               | Подсобная | Лоджий, балконов, терасс, веранд с пониж. коэф | Самовольно переоборудованная площадь |            |
|        |         |             |                   |                            |                                                  |                                |                     |           |                                                |                                      |            |
| 1      | 2       | 3           | 4                 | 5                          | 6                                                | 7                              | 8                   | 9         | 10                                             | 11                                   | 12         |
|        | 5       | 731         |                   | ИТОГО:                     | 52,1                                             | 45,7                           | 24,7                | 21,0      | 2,6                                            |                                      |            |
|        | 5       | 732         | 1                 | Передняя                   | 3,3                                              | 3,3                            |                     | 3,3       |                                                |                                      |            |
|        | 5       | 732         | 2                 | Совмещённый санузел        | 4,1                                              | 4,1                            |                     | 4,1       |                                                |                                      |            |
|        | 5       | 732         | 3                 | Жилая комната              | 19,2                                             | 19,2                           | 19,2                |           |                                                |                                      |            |
|        | 5       | 732         | 4                 | Кухня                      | 10,5                                             | 10,5                           |                     | 10,5      |                                                |                                      |            |
|        | 5       | 732         | 5                 | Балкон                     | 3,0                                              |                                |                     |           | 0,9                                            |                                      |            |
|        | 5       | 732         |                   | ИТОГО:                     | 40,1                                             | 37,1                           | 19,2                | 17,9      | 0,9                                            |                                      |            |
|        | 5       | 733         | 1                 | Передняя                   | 3,3                                              | 3,3                            |                     | 3,3       |                                                |                                      |            |
|        | 5       | 733         | 2                 | Жилая комната              | 10,4                                             | 10,4                           | 10,4                |           |                                                |                                      |            |
|        | 5       | 733         | 3                 | Кухня-ниша                 | 9,3                                              | 9,3                            |                     | 9,3       |                                                |                                      |            |
|        | 5       | 733         | 4                 | Совмещённый санузел        | 4,0                                              | 4,0                            |                     | 4,0       |                                                |                                      |            |
|        | 5       | 733         | 5                 | Лоджия                     | 3,2                                              |                                |                     |           | 1,6                                            |                                      |            |
|        | 5       | 733         |                   | ИТОГО:                     | 30,2                                             | 27,0                           | 10,4                | 16,6      | 1,6                                            |                                      |            |
|        | 5       | 734         | 1                 | Передняя                   | 3,2                                              | 3,2                            |                     | 3,2       |                                                |                                      |            |
|        | 5       | 734         | 2                 | Коридор                    | 3,9                                              | 3,9                            |                     | 3,9       |                                                |                                      |            |
|        | 5       | 734         | 3                 | Совмещённый санузел        | 4,1                                              | 4,1                            |                     | 4,1       |                                                |                                      |            |
|        | 5       | 734         | 4                 | Кухня-ниша                 | 5,0                                              | 5,0                            |                     | 5,0       |                                                |                                      |            |
|        | 5       | 734         | 5                 | Жилая комната              | 13,8                                             | 13,8                           | 13,8                |           |                                                |                                      |            |
|        | 5       | 734         | 6                 | Лоджия                     | 3,2                                              |                                |                     |           | 1,6                                            |                                      |            |
|        | 5       | 734         |                   | ИТОГО:                     | 33,2                                             | 30,0                           | 13,8                | 16,2      | 1,6                                            |                                      |            |
|        | 5       | 735         | 1                 | Передняя                   | 4,7                                              | 4,7                            |                     | 4,7       |                                                |                                      |            |
|        | 5       | 735         | 2                 | Коридор                    | 3,4                                              | 3,4                            |                     | 3,4       |                                                |                                      |            |
|        | 5       | 735         | 3                 | Совмещённый санузел        | 4,0                                              | 4,0                            |                     | 4,0       |                                                |                                      |            |
|        | 5       | 735         | 4                 | Кухня                      | 10,4                                             | 10,4                           |                     | 10,4      |                                                |                                      |            |
|        | 5       | 735         | 5                 | Жилая комната              | 14,4                                             | 14,4                           | 14,4                |           |                                                |                                      |            |
|        | 5       | 735         | 6                 | Балкон                     | 3,0                                              |                                |                     |           | 0,9                                            |                                      |            |
|        | 5       | 735         |                   | ИТОГО:                     | 39,9                                             | 36,9                           | 14,4                | 22,5      | 0,9                                            |                                      |            |
|        | 5       | 736         | 1                 | Передняя                   | 3,5                                              | 3,5                            |                     | 3,5       |                                                |                                      |            |
|        | 5       | 736         | 2                 | Коридор                    | 5,7                                              | 5,7                            |                     | 5,7       |                                                |                                      |            |
|        | 5       | 736         | 3                 | Жилая комната              | 19,3                                             | 19,3                           | 19,3                |           |                                                |                                      |            |
|        | 5       | 736         | 4                 | Жилая комната              | 13,5                                             | 13,5                           | 13,5                |           |                                                |                                      |            |
|        | 5       | 736         | 5                 | Кухня                      | 10,1                                             | 10,1                           |                     | 10,1      |                                                |                                      |            |
|        | 5       | 736         | 6                 | Санузел                    | 1,5                                              | 1,5                            |                     | 1,5       |                                                |                                      |            |
|        | 5       | 736         | 7                 | Ванная                     | 2,5                                              | 2,5                            |                     | 2,5       |                                                |                                      |            |
|        | 5       | 736         | 8                 | Лоджия                     | 3,2                                              |                                |                     |           | 1,6                                            |                                      |            |
|        | 5       | 736         |                   | ИТОГО:                     | 59,3                                             | 56,1                           | 32,8                | 23,3      | 1,6                                            |                                      |            |
|        | 5       | 896         | 1                 | Передняя                   | 3,5                                              | 3,5                            |                     | 3,5       |                                                |                                      |            |
|        | 5       | 896         | 2                 | Ванная                     | 2,5                                              | 2,5                            |                     | 2,5       |                                                |                                      |            |
|        | 5       | 896         | 3                 | Санузел                    | 1,5                                              | 1,5                            |                     | 1,5       |                                                |                                      |            |
|        | 5       | 896         | 4                 | Коридор                    | 10,1                                             | 10,1                           |                     | 10,1      |                                                |                                      |            |
|        | 5       | 896         | 5                 | Жилая комната              | 13,0                                             | 13,0                           | 13,0                |           |                                                |                                      |            |
|        | 5       | 896         | 6                 | Жилая комната              | 19,1                                             | 19,1                           | 19,1                |           |                                                |                                      |            |
|        | 5       | 896         | 7                 | Коридор                    | 6,1                                              | 6,1                            |                     | 6,1       |                                                |                                      |            |
|        | 5       | 896         | 8                 | Балкон                     | 3,0                                              |                                |                     |           | 0,9                                            |                                      |            |
|        | 5       | 896         |                   | ИТОГО:                     | 58,8                                             | 55,8                           | 32,1                | 23,7      | 0,9                                            |                                      |            |
|        | 5       | 897         | 1                 | Передняя                   | 9,9                                              | 9,9                            |                     | 9,9       |                                                |                                      |            |
|        | 5       | 897         | 2                 | Передняя                   | 1,7                                              | 1,7                            |                     | 1,7       |                                                |                                      |            |
|        | 5       | 897         | 3                 | Кухня-ниша                 | 6,0                                              | 6,0                            |                     | 6,0       |                                                |                                      |            |
|        | 5       | 897         | 4                 | Жилая комната              | 8,7                                              | 8,7                            | 8,7                 |           |                                                |                                      |            |
|        | 5       | 897         | 5                 | Санузел                    | 1,6                                              | 1,6                            |                     | 1,6       |                                                |                                      |            |
|        | 5       | 897         | 6                 | Жилая комната              | 19,3                                             | 19,3                           | 19,3                |           |                                                |                                      |            |
|        | 5       | 897         | 7                 | Ванная                     | 2,7                                              | 2,7                            |                     | 2,7       |                                                |                                      |            |
|        | 5       | 897         | 8                 | Коридор                    | 2,7                                              | 2,7                            |                     | 2,7       |                                                |                                      |            |
|        | 5       | 897         | 9                 | Жилая комната              | 12,5                                             | 12,5                           | 12,5                |           |                                                |                                      |            |
|        | 5       | 897         | 10                | Лоджия                     | 3,2                                              |                                |                     |           | 1,6                                            |                                      |            |
|        | 5       | 897         |                   | ИТОГО:                     | 68,3                                             | 65,1                           | 40,5                | 24,6      | 1,6                                            |                                      |            |
|        | 5       | 898         | 1                 | Передняя                   | 3,6                                              | 3,6                            |                     | 3,6       |                                                |                                      |            |
|        | 5       | 898         | 2                 | Санузел                    | 1,5                                              | 1,5                            |                     | 1,5       |                                                |                                      |            |
|        | 5       | 898         | 3                 | Ванная                     | 2,6                                              | 2,6                            |                     | 2,6       |                                                |                                      |            |
|        | 5       | 898         | 4                 | Коридор                    | 5,4                                              | 5,4                            |                     | 5,4       |                                                |                                      |            |
|        | 5       | 898         | 5                 | Жилая комната              | 19,0                                             | 19,0                           | 19,0                |           |                                                |                                      |            |
|        | 5       | 898         | 6                 | Жилая комната              | 13,4                                             | 13,4                           | 13,4                |           |                                                |                                      |            |

| Литера | № Этажа  | № Помещения | № Части помещения | Назначение части помещения | Площадь с учетом неотопливаемых частей помещений | Общая площадь жилого помещения | В том числе площадь |             |                                                |                                      | Примечание |
|--------|----------|-------------|-------------------|----------------------------|--------------------------------------------------|--------------------------------|---------------------|-------------|------------------------------------------------|--------------------------------------|------------|
|        |          |             |                   |                            |                                                  |                                | Жилая               | Подсобная   | Лоджий, балконов, терасс, веранд с пониж. коэф | Самовольно переоборудованная площадь |            |
| 1      | 2        | 3           | 4                 | 5                          | 6                                                | 7                              | 8                   | 9           | 10                                             | 11                                   | 12         |
|        | 5        | 898         | 7                 | Кухня                      | 10,0                                             | 10,0                           |                     | 10,0        |                                                |                                      |            |
|        | 5        | 898         | 8                 | Лоджия                     | 3,2                                              |                                |                     |             | 1,6                                            |                                      |            |
|        | <b>5</b> | <b>898</b>  |                   | <b>ИТОГО:</b>              | <b>58,7</b>                                      | <b>55,5</b>                    | <b>32,4</b>         | <b>23,1</b> | <b>1,6</b>                                     |                                      |            |
|        | 5        | 899         | 1                 | Передняя                   | 3,7                                              | 3,7                            |                     | 3,7         |                                                |                                      |            |
|        | 5        | 899         | 2                 | Совмещённый санузел        | 3,7                                              | 3,7                            |                     | 3,7         |                                                |                                      |            |
|        | 5        | 899         | 3                 | Кухня-ниша                 | 5,3                                              | 5,3                            |                     | 5,3         |                                                |                                      |            |
|        | 5        | 899         | 4                 | Жилая комната              | 14,0                                             | 14,0                           | 14,0                |             |                                                |                                      |            |
|        | 5        | 899         | 5                 | Балкон                     | 3,2                                              |                                |                     |             | 1,0                                            |                                      |            |
|        | <b>5</b> | <b>899</b>  |                   | <b>ИТОГО:</b>              | <b>29,9</b>                                      | <b>26,7</b>                    | <b>14,0</b>         | <b>12,7</b> | <b>1,0</b>                                     |                                      |            |
|        | 5        | 900         | 1                 | Передняя                   | 3,7                                              | 3,7                            |                     | 3,7         |                                                |                                      |            |
|        | 5        | 900         | 2                 | Совмещённый санузел        | 3,7                                              | 3,7                            |                     | 3,7         |                                                |                                      |            |
|        | 5        | 900         | 3                 | Кухня-ниша                 | 5,3                                              | 5,3                            |                     | 5,3         |                                                |                                      |            |
|        | 5        | 900         | 4                 | Жилая комната              | 14,0                                             | 14,0                           | 14,0                |             |                                                |                                      |            |
|        | 5        | 900         | 5                 | Балкон                     | 3,2                                              |                                |                     |             | 1,0                                            |                                      |            |
|        | <b>5</b> | <b>900</b>  |                   | <b>ИТОГО:</b>              | <b>29,9</b>                                      | <b>26,7</b>                    | <b>14,0</b>         | <b>12,7</b> | <b>1,0</b>                                     |                                      |            |
|        | 5        | 901         | 1                 | Передняя                   | 3,7                                              | 3,7                            |                     | 3,7         |                                                |                                      |            |
|        | 5        | 901         | 2                 | Совмещённый санузел        | 3,7                                              | 3,7                            |                     | 3,7         |                                                |                                      |            |
|        | 5        | 901         | 3                 | Кухня-ниша                 | 5,3                                              | 5,3                            |                     | 5,3         |                                                |                                      |            |
|        | 5        | 901         | 4                 | Жилая комната              | 14,0                                             | 14,0                           | 14,0                |             |                                                |                                      |            |
|        | 5        | 901         | 5                 | Балкон                     | 3,2                                              |                                |                     |             | 1,0                                            |                                      |            |
|        | <b>5</b> | <b>901</b>  |                   | <b>ИТОГО:</b>              | <b>29,9</b>                                      | <b>26,7</b>                    | <b>14,0</b>         | <b>12,7</b> | <b>1,0</b>                                     |                                      |            |
|        | 5        | 902         | 1                 | Передняя                   | 3,7                                              | 3,7                            |                     | 3,7         |                                                |                                      |            |
|        | 5        | 902         | 2                 | Совмещённый санузел        | 3,7                                              | 3,7                            |                     | 3,7         |                                                |                                      |            |
|        | 5        | 902         | 3                 | Кухня-ниша                 | 5,3                                              | 5,3                            |                     | 5,3         |                                                |                                      |            |
|        | 5        | 902         | 4                 | Жилая комната              | 14,0                                             | 14,0                           | 14,0                |             |                                                |                                      |            |
|        | 5        | 902         | 5                 | Балкон                     | 3,2                                              |                                |                     |             | 1,0                                            |                                      |            |
|        | <b>5</b> | <b>902</b>  |                   | <b>ИТОГО:</b>              | <b>29,9</b>                                      | <b>26,7</b>                    | <b>14,0</b>         | <b>12,7</b> | <b>1,0</b>                                     |                                      |            |
|        | 5        | 903         | 1                 | Передняя                   | 3,4                                              | 3,4                            |                     | 3,4         |                                                |                                      |            |
|        | 5        | 903         | 2                 | Жилая комната              | 18,9                                             | 18,9                           | 18,9                |             |                                                |                                      |            |
|        | 5        | 903         | 3                 | Совмещённый санузел        | 4,0                                              | 4,0                            |                     | 4,0         |                                                |                                      |            |
|        | 5        | 903         | 4                 | Кухня                      | 10,5                                             | 10,5                           |                     | 10,5        |                                                |                                      |            |
|        | 5        | 903         | 5                 | Лоджия                     | 3,2                                              |                                |                     |             | 1,6                                            |                                      |            |
|        | <b>5</b> | <b>903</b>  |                   | <b>ИТОГО:</b>              | <b>40,0</b>                                      | <b>36,8</b>                    | <b>18,9</b>         | <b>17,9</b> | <b>1,6</b>                                     |                                      |            |
|        | 5        | 904         | 1                 | Передняя                   | 2,4                                              | 2,4                            |                     | 2,4         |                                                |                                      |            |
|        | 5        | 904         | 2                 | Жилая комната              | 19,2                                             | 19,2                           | 19,2                |             |                                                |                                      |            |
|        | 5        | 904         | 3                 | Жилая комната              | 13,4                                             | 13,4                           | 13,4                |             |                                                |                                      |            |
|        | 5        | 904         | 4                 | Коридор                    | 5,7                                              | 5,7                            |                     | 5,7         |                                                |                                      |            |
|        | 5        | 904         | 5                 | Кухня                      | 10,0                                             | 10,0                           |                     | 10,0        |                                                |                                      |            |
|        | 5        | 904         | 6                 | Санузел                    | 1,5                                              | 1,5                            |                     | 1,5         |                                                |                                      |            |
|        | 5        | 904         | 7                 | Ванная                     | 2,6                                              | 2,6                            |                     | 2,6         |                                                |                                      |            |
|        | 5        | 904         | 8                 | Коридор                    | 3,6                                              | 3,6                            |                     | 3,6         |                                                |                                      |            |
|        | 5        | 904         | 9                 | Балкон                     | 3,2                                              |                                |                     |             | 1,0                                            |                                      |            |
|        | <b>5</b> | <b>904</b>  |                   | <b>ИТОГО:</b>              | <b>61,6</b>                                      | <b>58,4</b>                    | <b>32,6</b>         | <b>25,8</b> | <b>1,0</b>                                     |                                      |            |
|        | 5        | 905         | 1                 | Передняя                   | 2,8                                              | 2,8                            |                     | 2,8         |                                                |                                      |            |
|        | 5        | 905         | 2                 | Санузел                    | 1,8                                              | 1,8                            |                     | 1,8         |                                                |                                      |            |
|        | 5        | 905         | 3                 | Ванная                     | 2,6                                              | 2,6                            |                     | 2,6         |                                                |                                      |            |
|        | 5        | 905         | 4                 | Кухня                      | 12,5                                             | 12,5                           |                     | 12,5        |                                                |                                      |            |
|        | 5        | 905         | 5                 | Жилая комната              | 19,2                                             | 19,2                           | 19,2                |             |                                                |                                      |            |
|        | 5        | 905         | 6                 | Коридор                    | 2,8                                              | 2,8                            |                     | 2,8         |                                                |                                      |            |
|        | 5        | 905         | 7                 | Жилая комната              | 13,4                                             | 13,4                           | 13,4                |             |                                                |                                      |            |
|        | 5        | 905         | 8                 | Коридор                    | 5,6                                              | 5,6                            |                     | 5,6         |                                                |                                      |            |
|        | 5        | 905         | 9                 | Балкон                     | 3,2                                              |                                |                     |             | 1,0                                            |                                      |            |
|        | <b>5</b> | <b>905</b>  |                   | <b>ИТОГО:</b>              | <b>63,9</b>                                      | <b>60,7</b>                    | <b>32,6</b>         | <b>28,1</b> | <b>1,0</b>                                     |                                      |            |
|        | 5        | 906         | 1                 | Передняя                   | 3,4                                              | 3,4                            |                     | 3,4         |                                                |                                      |            |
|        | 5        | 906         | 2                 | Жилая комната              | 19,2                                             | 19,2                           | 19,2                |             |                                                |                                      |            |
|        | 5        | 906         | 3                 | Кухня                      | 10,4                                             | 10,4                           |                     | 10,4        |                                                |                                      |            |
|        | 5        | 906         | 4                 | Совмещённый санузел        | 4,1                                              | 4,1                            |                     | 4,1         |                                                |                                      |            |
|        | 5        | 906         | 5                 | Лоджия                     | 3,2                                              |                                |                     |             | 1,6                                            |                                      |            |
|        | <b>5</b> | <b>906</b>  |                   | <b>ИТОГО:</b>              | <b>40,3</b>                                      | <b>37,1</b>                    | <b>19,2</b>         | <b>17,9</b> | <b>1,6</b>                                     |                                      |            |
|        | 5        | 999         | 1                 | Передняя                   | 2,6                                              | 2,6                            |                     | 2,6         |                                                |                                      |            |
|        | 5        | 999         | 2                 | Кухня                      | 13,5                                             | 13,5                           |                     | 13,5        |                                                |                                      |            |
|        | 5        | 999         | 3                 | Жилая комната              | 13,4                                             | 13,4                           | 13,4                |             |                                                |                                      |            |

| Литера | № Этажа | № Помещения | № Части помещения | Назначение части помещения | Площадь с учетом неотопливаемых частей помещений | Общая площадь жилого помещения | В том числе площадь |           |                                                |                                      | Примечание |
|--------|---------|-------------|-------------------|----------------------------|--------------------------------------------------|--------------------------------|---------------------|-----------|------------------------------------------------|--------------------------------------|------------|
|        |         |             |                   |                            |                                                  |                                | Жилая               | Подсобная | Лоджий, балконов, терасс, веранд с пониж. коэф | Самовольно переоборудованная площадь |            |
|        |         |             |                   |                            |                                                  |                                |                     |           |                                                |                                      |            |
| 1      | 2       | 3           | 4                 | 5                          | 6                                                | 7                              | 8                   | 9         | 10                                             | 11                                   | 12         |
|        | 5       | 999         | 4                 | Жилая комната              | 15,8                                             | 15,8                           | 15,8                |           |                                                |                                      |            |
|        | 5       | 999         | 5                 | Жилая комната              | 15,8                                             | 15,8                           | 15,8                |           |                                                |                                      |            |
|        | 5       | 999         | 6                 | Коридор                    | 3,4                                              | 3,4                            |                     | 3,4       |                                                |                                      |            |
|        | 5       | 999         | 7                 | Коридор                    | 5,7                                              | 5,7                            |                     | 5,7       |                                                |                                      |            |
|        | 5       | 999         | 8                 | Ванная                     | 3,0                                              | 3,0                            |                     | 3,0       |                                                |                                      |            |
|        | 5       | 999         | 9                 | Санузел                    | 1,9                                              | 1,9                            |                     | 1,9       |                                                |                                      |            |
|        | 5       | 999         | 10                | Лоджия                     | 3,0                                              |                                |                     |           | 1,5                                            |                                      |            |
|        | 5       | 999         |                   | ИТОГО:                     | 78,1                                             | 75,1                           | 45,0                | 30,1      | 1,5                                            |                                      |            |
|        | 5       | 1000        | 1                 | Передняя                   | 3,3                                              | 3,3                            |                     | 3,3       |                                                |                                      |            |
|        | 5       | 1000        | 2                 | Жилая комната              | 15,6                                             | 15,6                           | 15,6                |           |                                                |                                      |            |
|        | 5       | 1000        | 3                 | Кухня                      | 10,5                                             | 10,5                           |                     | 10,5      |                                                |                                      |            |
|        | 5       | 1000        | 4                 | Совмещённый санузел        | 4,0                                              | 4,0                            |                     | 4,0       |                                                |                                      |            |
|        | 5       | 1000        | 5                 | Лоджия                     | 3,0                                              |                                |                     |           | 1,5                                            |                                      |            |
|        | 5       | 1000        |                   | ИТОГО:                     | 36,4                                             | 33,4                           | 15,6                | 17,8      | 1,5                                            |                                      |            |
|        | 5       | 1001        | 1                 | Передняя                   | 3,4                                              | 3,4                            |                     | 3,4       |                                                |                                      |            |
|        | 5       | 1001        | 2                 | Кухня                      | 10,5                                             | 10,5                           |                     | 10,5      |                                                |                                      |            |
|        | 5       | 1001        | 3                 | Совмещённый санузел        | 4,0                                              | 4,0                            |                     | 4,0       |                                                |                                      |            |
|        | 5       | 1001        | 4                 | Лоджия                     | 2,8                                              |                                |                     |           | 1,4                                            |                                      |            |
|        | 5       | 1001        | 5                 | Жилая комната              | 15,8                                             | 15,8                           | 15,8                |           |                                                |                                      |            |
|        | 5       | 1001        |                   | ИТОГО:                     | 36,5                                             | 33,7                           | 15,8                | 17,9      | 1,4                                            |                                      |            |
|        | 5       | 1002        | 1                 | Передняя                   | 3,3                                              | 3,3                            |                     | 3,3       |                                                |                                      |            |
|        | 5       | 1002        | 2                 | Совмещённый санузел        | 4,0                                              | 4,0                            |                     | 4,0       |                                                |                                      |            |
|        | 5       | 1002        | 3                 | Кухня                      | 10,5                                             | 10,5                           |                     | 10,5      |                                                |                                      |            |
|        | 5       | 1002        | 4                 | Жилая комната              | 15,5                                             | 15,5                           | 15,5                |           |                                                |                                      |            |
|        | 5       | 1002        | 5                 | Лоджия                     | 3,0                                              |                                |                     |           | 1,5                                            |                                      |            |
|        | 5       | 1002        |                   | ИТОГО:                     | 36,3                                             | 33,3                           | 15,5                | 17,8      | 1,5                                            |                                      |            |
|        | 5       | 1003        | 1                 | Передняя                   | 2,6                                              | 2,6                            |                     | 2,6       |                                                |                                      |            |
|        | 5       | 1003        | 2                 | Кухня                      | 13,4                                             | 13,4                           |                     | 13,4      |                                                |                                      |            |
|        | 5       | 1003        | 3                 | Санузел                    | 1,9                                              | 1,9                            |                     | 1,9       |                                                |                                      |            |
|        | 5       | 1003        | 4                 | Ванная                     | 3,0                                              | 3,0                            |                     | 3,0       |                                                |                                      |            |
|        | 5       | 1003        | 5                 | Коридор                    | 3,5                                              | 3,5                            |                     | 3,5       |                                                |                                      |            |
|        | 5       | 1003        | 6                 | Жилая комната              | 15,8                                             | 15,8                           | 15,8                |           |                                                |                                      |            |
|        | 5       | 1003        | 7                 | Жилая комната              | 15,8                                             | 15,8                           | 15,8                |           |                                                |                                      |            |
|        | 5       | 1003        | 8                 | Жилая комната              | 13,4                                             | 13,4                           | 13,4                |           |                                                |                                      |            |
|        | 5       | 1003        | 9                 | Коридор                    | 5,6                                              | 5,6                            |                     | 5,6       |                                                |                                      |            |
|        | 5       | 1003        | 10                | Лоджия                     | 3,0                                              |                                |                     |           | 1,5                                            |                                      |            |
|        | 5       | 1003        |                   | ИТОГО:                     | 78,0                                             | 75,0                           | 45,0                | 30,0      | 1,5                                            |                                      |            |
|        | 5       | 1034        | 1                 | Передняя                   | 2,6                                              | 2,6                            |                     | 2,6       |                                                |                                      |            |
|        | 5       | 1034        | 2                 | Кухня                      | 13,4                                             | 13,4                           |                     | 13,4      |                                                |                                      |            |
|        | 5       | 1034        | 3                 | Жилая комната              | 13,3                                             | 13,3                           | 13,3                |           |                                                |                                      |            |
|        | 5       | 1034        | 4                 | Жилая комната              | 15,8                                             | 15,8                           | 15,8                |           |                                                |                                      |            |
|        | 5       | 1034        | 5                 | Жилая комната              | 15,8                                             | 15,8                           | 15,8                |           |                                                |                                      |            |
|        | 5       | 1034        | 6                 | Коридор                    | 3,3                                              | 3,3                            |                     | 3,3       |                                                |                                      |            |
|        | 5       | 1034        | 7                 | Коридор                    | 5,7                                              | 5,7                            |                     | 5,7       |                                                |                                      |            |
|        | 5       | 1034        | 8                 | Ванная                     | 3,2                                              | 3,2                            |                     | 3,2       |                                                |                                      |            |
|        | 5       | 1034        | 9                 | Санузел                    | 1,9                                              | 1,9                            |                     | 1,9       |                                                |                                      |            |
|        | 5       | 1034        | 10                | Лоджия                     | 3,0                                              |                                |                     |           | 1,5                                            |                                      |            |
|        | 5       | 1034        |                   | ИТОГО:                     | 78,0                                             | 75,0                           | 44,9                | 30,1      | 1,5                                            |                                      |            |
|        | 5       | 1035        | 1                 | Передняя                   | 3,4                                              | 3,4                            |                     | 3,4       |                                                |                                      |            |
|        | 5       | 1035        | 2                 | Жилая комната              | 15,5                                             | 15,5                           | 15,5                |           |                                                |                                      |            |
|        | 5       | 1035        | 3                 | Кухня                      | 10,5                                             | 10,5                           |                     | 10,5      |                                                |                                      |            |
|        | 5       | 1035        | 4                 | Совмещённый санузел        | 4,0                                              | 4,0                            |                     | 4,0       |                                                |                                      |            |
|        | 5       | 1035        | 5                 | Лоджия                     | 3,0                                              |                                |                     |           | 1,5                                            |                                      |            |
|        | 5       | 1035        |                   | ИТОГО:                     | 36,4                                             | 33,4                           | 15,5                | 17,9      | 1,5                                            |                                      |            |
|        | 5       | 1036        | 1                 | Передняя                   | 3,3                                              | 3,3                            |                     | 3,3       |                                                |                                      |            |
|        | 5       | 1036        | 2                 | Жилая комната              | 15,8                                             | 15,8                           | 15,8                |           |                                                |                                      |            |
|        | 5       | 1036        | 3                 | Кухня                      | 10,5                                             | 10,5                           |                     | 10,5      |                                                |                                      |            |
|        | 5       | 1036        | 4                 | Совмещённый санузел        | 4,1                                              | 4,1                            |                     | 4,1       |                                                |                                      |            |
|        | 5       | 1036        | 5                 | Лоджия                     | 2,8                                              |                                |                     |           | 1,4                                            |                                      |            |
|        | 5       | 1036        |                   | ИТОГО:                     | 36,5                                             | 33,7                           | 15,8                | 17,9      | 1,4                                            |                                      |            |
|        | 5       | 1037        | 1                 | Передняя                   | 3,3                                              | 3,3                            |                     | 3,3       |                                                |                                      |            |
|        | 5       | 1037        | 2                 | Совмещённый санузел        | 4,1                                              | 4,1                            |                     | 4,1       |                                                |                                      |            |

| Литера | № Этажа | № Помещения | № Части помещения | Назначение части помещения | Площадь с учетом неотопливаемых частей помещений | Общая площадь жилого помещения | В том числе площадь |           |                                                |                                      | Примечание |
|--------|---------|-------------|-------------------|----------------------------|--------------------------------------------------|--------------------------------|---------------------|-----------|------------------------------------------------|--------------------------------------|------------|
|        |         |             |                   |                            |                                                  |                                | Жилая               | Подсобная | Лоджий, балконов, терасс, веранд с пониж. коэф | Самовольно переоборудованная площадь |            |
|        |         |             |                   |                            |                                                  |                                |                     |           |                                                |                                      |            |
| 1      | 2       | 3           | 4                 | 5                          | 6                                                | 7                              | 8                   | 9         | 10                                             | 11                                   | 12         |
|        | 5       | 1037        | 3                 | Кухня                      | 10,4                                             | 10,4                           |                     | 10,4      |                                                |                                      |            |
|        | 5       | 1037        | 4                 | Жилая комната              | 15,5                                             | 15,5                           | 15,5                |           |                                                |                                      |            |
|        | 5       | 1037        | 5                 | Лоджия                     | 3,0                                              |                                |                     |           | 1,5                                            |                                      |            |
|        | 5       | 1037        |                   | ИТОГО:                     | 36,3                                             | 33,3                           | 15,5                | 17,8      | 1,5                                            |                                      |            |
|        | 5       | 1038        | 1                 | Передняя                   | 2,6                                              | 2,6                            |                     | 2,6       |                                                |                                      |            |
|        | 5       | 1038        | 2                 | Кухня                      | 13,4                                             | 13,4                           |                     | 13,4      |                                                |                                      |            |
|        | 5       | 1038        | 3                 | Санузел                    | 1,9                                              | 1,9                            |                     | 1,9       |                                                |                                      |            |
|        | 5       | 1038        | 4                 | Ванная                     | 3,1                                              | 3,1                            |                     | 3,1       |                                                |                                      |            |
|        | 5       | 1038        | 5                 | Коридор                    | 3,5                                              | 3,5                            |                     | 3,5       |                                                |                                      |            |
|        | 5       | 1038        | 6                 | Коридор                    | 5,6                                              | 5,6                            |                     | 5,6       |                                                |                                      |            |
|        | 5       | 1038        | 7                 | Жилая комната              | 15,8                                             | 15,8                           | 15,8                |           |                                                |                                      |            |
|        | 5       | 1038        | 8                 | Жилая комната              | 13,4                                             | 13,4                           | 13,4                |           |                                                |                                      |            |
|        | 5       | 1038        | 9                 | Жилая комната              | 15,8                                             | 15,8                           | 15,8                |           |                                                |                                      |            |
|        | 5       | 1038        | 10                | Лоджия                     | 3,0                                              |                                |                     |           | 1,5                                            |                                      |            |
|        | 5       | 1038        |                   | ИТОГО:                     | 78,1                                             | 75,1                           | 45,0                | 30,1      | 1,5                                            |                                      |            |
|        | 5       | 1081        | 1                 | Передняя                   | 3,3                                              | 3,3                            |                     | 3,3       |                                                |                                      |            |
|        | 5       | 1081        | 2                 | Жилая комната              | 19,3                                             | 19,3                           | 19,3                |           |                                                |                                      |            |
|        | 5       | 1081        | 3                 | Совмещённый санузел        | 4,1                                              | 4,1                            |                     | 4,1       |                                                |                                      |            |
|        | 5       | 1081        | 4                 | Кухня                      | 10,5                                             | 10,5                           |                     | 10,5      |                                                |                                      |            |
|        | 5       | 1081        | 5                 | Лоджия                     | 3,2                                              |                                |                     |           | 1,6                                            |                                      |            |
|        | 5       | 1081        |                   | ИТОГО:                     | 40,4                                             | 37,2                           | 19,3                | 17,9      | 1,6                                            |                                      |            |
|        | 5       | 1082        | 1                 | Передняя                   | 2,8                                              | 2,8                            |                     | 2,8       |                                                |                                      |            |
|        | 5       | 1082        | 2                 | Коридор                    | 5,6                                              | 5,6                            |                     | 5,6       |                                                |                                      |            |
|        | 5       | 1082        | 3                 | Жилая комната              | 13,4                                             | 13,4                           | 13,4                |           |                                                |                                      |            |
|        | 5       | 1082        | 4                 | Жилая комната              | 19,3                                             | 19,3                           | 19,3                |           |                                                |                                      |            |
|        | 5       | 1082        | 5                 | Кухня                      | 12,4                                             | 12,4                           |                     | 12,4      |                                                |                                      |            |
|        | 5       | 1082        | 6                 | Коридор                    | 2,8                                              | 2,8                            |                     | 2,8       |                                                |                                      |            |
|        | 5       | 1082        | 7                 | Ванная                     | 2,8                                              | 2,8                            |                     | 2,8       |                                                |                                      |            |
|        | 5       | 1082        | 8                 | Санузел                    | 1,8                                              | 1,8                            |                     | 1,8       |                                                |                                      |            |
|        | 5       | 1082        | 9                 | Балкон                     | 3,2                                              |                                |                     |           | 1,0                                            |                                      |            |
|        | 5       | 1082        |                   | ИТОГО:                     | 64,1                                             | 60,9                           | 32,7                | 28,2      | 1,0                                            |                                      |            |
|        | 5       | 1083        | 1                 | Передняя                   | 2,7                                              | 2,7                            |                     | 2,7       |                                                |                                      |            |
|        | 5       | 1083        | 2                 | Коридор                    | 5,7                                              | 5,7                            |                     | 5,7       |                                                |                                      |            |
|        | 5       | 1083        | 3                 | Коридор                    | 3,5                                              | 3,5                            |                     | 3,5       |                                                |                                      |            |
|        | 5       | 1083        | 4                 | Ванная                     | 2,6                                              | 2,6                            |                     | 2,6       |                                                |                                      |            |
|        | 5       | 1083        | 5                 | Санузел                    | 1,5                                              | 1,5                            |                     | 1,5       |                                                |                                      |            |
|        | 5       | 1083        | 6                 | Кухня                      | 10,0                                             | 10,0                           |                     | 10,0      |                                                |                                      |            |
|        | 5       | 1083        | 7                 | Жилая комната              | 13,4                                             | 13,4                           | 13,4                |           |                                                |                                      |            |
|        | 5       | 1083        | 8                 | Жилая комната              | 19,3                                             | 19,3                           | 19,3                |           |                                                |                                      |            |
|        | 5       | 1083        | 9                 | Балкон                     | 3,2                                              |                                |                     |           | 1,0                                            |                                      |            |
|        | 5       | 1083        |                   | ИТОГО:                     | 61,9                                             | 58,7                           | 32,7                | 26,0      | 1,0                                            |                                      |            |
|        | 5       | 1084        | 1                 | Передняя                   | 3,4                                              | 3,4                            |                     | 3,4       |                                                |                                      |            |
|        | 5       | 1084        | 2                 | Жилая комната              | 18,9                                             | 18,9                           | 18,9                |           |                                                |                                      |            |
|        | 5       | 1084        | 3                 | Кухня                      | 10,5                                             | 10,5                           |                     | 10,5      |                                                |                                      |            |
|        | 5       | 1084        | 4                 | Совмещённый санузел        | 4,0                                              | 4,0                            |                     | 4,0       |                                                |                                      |            |
|        | 5       | 1084        | 5                 | Балкон                     | 3,2                                              |                                |                     |           | 1,0                                            |                                      |            |
|        | 5       | 1084        |                   | ИТОГО:                     | 40,0                                             | 36,8                           | 18,9                | 17,9      | 1,0                                            |                                      |            |
|        | 5       | 1085        | 1                 | Передняя                   | 3,4                                              | 3,4                            |                     | 3,4       |                                                |                                      |            |
|        | 5       | 1085        | 2                 | Совмещённый санузел        | 4,0                                              | 4,0                            |                     | 4,0       |                                                |                                      |            |
|        | 5       | 1085        | 3                 | Кухня                      | 10,5                                             | 10,5                           |                     | 10,5      |                                                |                                      |            |
|        | 5       | 1085        | 4                 | Жилая комната              | 19,2                                             | 19,2                           | 19,2                |           |                                                |                                      |            |
|        | 5       | 1085        | 5                 | Балкон                     | 3,2                                              |                                |                     |           | 1,0                                            |                                      |            |
|        | 5       | 1085        |                   | ИТОГО:                     | 40,3                                             | 37,1                           | 19,2                | 17,9      | 1,0                                            |                                      |            |
|        | 5       | 1086        | 1                 | Передняя                   | 3,4                                              | 3,4                            |                     | 3,4       |                                                |                                      |            |
|        | 5       | 1086        | 2                 | Жилая комната              | 19,2                                             | 19,2                           | 19,2                |           |                                                |                                      |            |
|        | 5       | 1086        | 3                 | Кухня                      | 10,5                                             | 10,5                           |                     | 10,5      |                                                |                                      |            |
|        | 5       | 1086        | 4                 | Совмещённый санузел        | 4,0                                              | 4,0                            |                     | 4,0       |                                                |                                      |            |
|        | 5       | 1086        | 5                 | Балкон                     | 3,2                                              |                                |                     |           | 1,0                                            |                                      |            |
|        | 5       | 1086        |                   | ИТОГО:                     | 40,3                                             | 37,1                           | 19,2                | 17,9      | 1,0                                            |                                      |            |
|        | 5       | 1087        | 1                 | Передняя                   | 3,5                                              | 3,5                            |                     | 3,5       |                                                |                                      |            |
|        | 5       | 1087        | 2                 | Ванная                     | 2,5                                              | 2,5                            |                     | 2,5       |                                                |                                      |            |
|        | 5       | 1087        | 3                 | Санузел                    | 1,5                                              | 1,5                            |                     | 1,5       |                                                |                                      |            |

| Литера | № Этажа | № Помещения | № Части помещения | Назначение части помещения | Площадь с учетом неотопливаемых частей помещений | Общая площадь жилого помещения | В том числе площадь |           |                                                | Самовольно переоборудованная площадь | Примечание |
|--------|---------|-------------|-------------------|----------------------------|--------------------------------------------------|--------------------------------|---------------------|-----------|------------------------------------------------|--------------------------------------|------------|
|        |         |             |                   |                            |                                                  |                                | Жилая               | Подсобная | Лоджий, балконов, терасс, веранд с пониж. коэф |                                      |            |
|        |         |             |                   |                            |                                                  |                                |                     |           |                                                |                                      |            |
| 1      | 2       | 3           | 4                 | 5                          | 6                                                | 7                              | 8                   | 9         | 10                                             | 11                                   | 12         |
|        | 5       | 1087        | 4                 | Кухня                      | 10,1                                             | 10,1                           |                     | 10,1      |                                                |                                      |            |
|        | 5       | 1087        | 5                 | Жилая комната              | 13,4                                             | 13,4                           | 13,4                |           |                                                |                                      |            |
|        | 5       | 1087        | 6                 | Жилая комната              | 19,1                                             | 19,1                           | 19,1                |           |                                                |                                      |            |
|        | 5       | 1087        | 7                 | Коридор                    | 5,4                                              | 5,4                            |                     | 5,4       |                                                |                                      |            |
|        | 5       | 1087        | 8                 | Балкон                     | 3,2                                              |                                |                     |           | 1,0                                            |                                      |            |
|        | 5       | 1087        |                   | ИТОГО:                     | 58,7                                             | 55,5                           | 32,5                | 23,0      | 1,0                                            |                                      |            |
|        | 5       | 1088        | 1                 | Передняя                   | 11,2                                             | 11,2                           |                     | 11,2      |                                                |                                      |            |
|        | 5       | 1088        | 2                 | Коридор                    | 2,7                                              | 2,7                            |                     | 2,7       |                                                |                                      |            |
|        | 5       | 1088        | 3                 | Жилая комната              | 12,5                                             | 12,5                           | 12,5                |           |                                                |                                      |            |
|        | 5       | 1088        | 4                 | Ванная                     | 2,7                                              | 2,7                            |                     | 2,7       |                                                |                                      |            |
|        | 5       | 1088        | 5                 | Жилая комната              | 19,3                                             | 19,3                           | 19,3                |           |                                                |                                      |            |
|        | 5       | 1088        | 6                 | Санузел                    | 1,5                                              | 1,5                            |                     | 1,5       |                                                |                                      |            |
|        | 5       | 1088        | 7                 | Передняя                   | 1,9                                              | 1,9                            |                     | 1,9       |                                                |                                      |            |
|        | 5       | 1088        | 8                 | Кухня-ниша                 | 6,0                                              | 6,0                            |                     | 6,0       |                                                |                                      |            |
|        | 5       | 1088        | 9                 | Жилая комната              | 8,6                                              | 8,6                            | 8,6                 |           |                                                |                                      |            |
|        | 5       | 1088        | 10                | Лоджия                     | 3,2                                              |                                |                     |           | 1,6                                            |                                      |            |
|        | 5       | 1088        |                   | ИТОГО:                     | 69,6                                             | 66,4                           | 40,4                | 26,0      | 1,6                                            |                                      |            |
|        | 5       | 1089        | 1                 | Передняя                   | 3,5                                              | 3,5                            |                     | 3,5       |                                                |                                      |            |
|        | 5       | 1089        | 2                 | Ванная                     | 2,5                                              | 2,5                            |                     | 2,5       |                                                |                                      |            |
|        | 5       | 1089        | 3                 | Коридор                    | 6,5                                              | 6,5                            |                     | 6,5       |                                                |                                      |            |
|        | 5       | 1089        | 4                 | Жилая комната              | 19,0                                             | 19,0                           | 19,0                |           |                                                |                                      |            |
|        | 5       | 1089        | 5                 | Жилая комната              | 12,9                                             | 12,9                           | 12,9                |           |                                                |                                      |            |
|        | 5       | 1089        | 6                 | Кухня                      | 10,0                                             | 10,0                           |                     | 10,0      |                                                |                                      |            |
|        | 5       | 1089        | 7                 | Санузел                    | 1,5                                              | 1,5                            |                     | 1,5       |                                                |                                      |            |
|        | 5       | 1089        | 8                 | Балкон                     | 3,0                                              |                                |                     |           | 0,9                                            |                                      |            |
|        | 5       | 1089        |                   | ИТОГО:                     | 58,9                                             | 55,9                           | 31,9                | 24,0      | 0,9                                            |                                      |            |
|        | 5       | 1195        | 1                 | Передняя                   | 3,3                                              | 3,3                            |                     | 3,3       |                                                |                                      |            |
|        | 5       | 1195        | 2                 | Жилая комната              | 19,3                                             | 19,3                           | 19,3                |           |                                                |                                      |            |
|        | 5       | 1195        | 3                 | Совмещённый санузел        | 4,0                                              | 4,0                            |                     | 4,0       |                                                |                                      |            |
|        | 5       | 1195        | 4                 | Кухня                      | 10,5                                             | 10,5                           |                     | 10,5      |                                                |                                      |            |
|        | 5       | 1195        | 5                 | Лоджия                     | 3,2                                              |                                |                     |           | 1,6                                            |                                      |            |
|        | 5       | 1195        |                   | ИТОГО:                     | 40,3                                             | 37,1                           | 19,3                | 17,8      | 1,6                                            |                                      |            |
|        | 5       | 1196        | 1                 | Передняя                   | 3,4                                              | 3,4                            |                     | 3,4       |                                                |                                      |            |
|        | 5       | 1196        | 2                 | Совмещённый санузел        | 4,0                                              | 4,0                            |                     | 4,0       |                                                |                                      |            |
|        | 5       | 1196        | 3                 | Жилая комната              | 19,2                                             | 19,2                           | 19,2                |           |                                                |                                      |            |
|        | 5       | 1196        | 4                 | Кухня                      | 10,5                                             | 10,5                           |                     | 10,5      |                                                |                                      |            |
|        | 5       | 1196        | 5                 | Балкон                     | 3,0                                              |                                |                     |           | 0,9                                            |                                      |            |
|        | 5       | 1196        |                   | ИТОГО:                     | 40,1                                             | 37,1                           | 19,2                | 17,9      | 0,9                                            |                                      |            |
|        | 5       | 1197        | 1                 | Передняя                   | 8,2                                              | 8,2                            |                     | 8,2       |                                                |                                      |            |
|        | 5       | 1197        | 2                 | Коридор                    | 2,7                                              | 2,7                            |                     | 2,7       |                                                |                                      |            |
|        | 5       | 1197        | 3                 | Ванная                     | 3,1                                              | 3,1                            |                     | 3,1       |                                                |                                      |            |
|        | 5       | 1197        | 4                 | Жилая комната              | 12,5                                             | 12,5                           | 12,5                |           |                                                |                                      |            |
|        | 5       | 1197        | 5                 | Кухня-ниша                 | 8,0                                              | 8,0                            |                     | 8,0       |                                                |                                      |            |
|        | 5       | 1197        | 6                 | Жилая комната              | 10,8                                             | 10,8                           | 10,8                |           |                                                |                                      |            |
|        | 5       | 1197        | 7                 | Жилая комната              | 14,0                                             | 14,0                           | 14,0                |           |                                                |                                      |            |
|        | 5       | 1197        | 8                 | Санузел                    | 2,3                                              | 2,3                            |                     | 2,3       |                                                |                                      |            |
|        | 5       | 1197        | 9                 | Коридор                    | 2,1                                              | 2,1                            |                     | 2,1       |                                                |                                      |            |
|        | 5       | 1197        | 10                | Лоджия                     | 3,2                                              |                                |                     |           | 1,6                                            |                                      |            |
|        | 5       | 1197        |                   | ИТОГО:                     | 66,9                                             | 63,7                           | 37,3                | 26,4      | 1,6                                            |                                      |            |
|        | 5       | 1198        | 1                 | Передняя                   | 4,7                                              | 4,7                            |                     | 4,7       |                                                |                                      |            |
|        | 5       | 1198        | 2                 | Коридор                    | 3,4                                              | 3,4                            |                     | 3,4       |                                                |                                      |            |
|        | 5       | 1198        | 3                 | Совмещённый санузел        | 4,0                                              | 4,0                            |                     | 4,0       |                                                |                                      |            |
|        | 5       | 1198        | 4                 | Кухня                      | 10,5                                             | 10,5                           |                     | 10,5      |                                                |                                      |            |
|        | 5       | 1198        | 5                 | Жилая комната              | 14,4                                             | 14,4                           | 14,4                |           |                                                |                                      |            |
|        | 5       | 1198        | 6                 | Балкон                     | 3,0                                              |                                |                     |           | 0,9                                            |                                      |            |
|        | 5       | 1198        |                   | ИТОГО:                     | 40,0                                             | 37,0                           | 14,4                | 22,6      | 0,9                                            |                                      |            |
|        | 5       | 1199        | 1                 | Передняя                   | 3,3                                              | 3,3                            |                     | 3,3       |                                                |                                      |            |
|        | 5       | 1199        | 2                 | Жилая комната              | 19,2                                             | 19,2                           | 19,2                |           |                                                |                                      |            |
|        | 5       | 1199        | 3                 | Кухня                      | 10,5                                             | 10,5                           |                     | 10,5      |                                                |                                      |            |
|        | 5       | 1199        | 4                 | Совмещённый санузел        | 4,1                                              | 4,1                            |                     | 4,1       |                                                |                                      |            |
|        | 5       | 1199        | 5                 | Лоджия                     | 3,2                                              |                                |                     |           | 1,6                                            |                                      |            |
|        | 5       | 1199        |                   | ИТОГО:                     | 40,3                                             | 37,1                           | 19,2                | 17,9      | 1,6                                            |                                      |            |



| Литера | № Этажа | № Помещения | № Части помещения | Назначение части помещения | Площадь с учетом неотопливаемых частей помещений | Общая площадь жилого помещения | В том числе площадь |           |                                                |                                      | Примечание |
|--------|---------|-------------|-------------------|----------------------------|--------------------------------------------------|--------------------------------|---------------------|-----------|------------------------------------------------|--------------------------------------|------------|
|        |         |             |                   |                            |                                                  |                                | Жилая               | Подсобная | Лоджий, балконов, терасс, веранд с пониж. коэф | Самовольно переоборудованная площадь |            |
|        |         |             |                   |                            |                                                  |                                |                     |           |                                                |                                      |            |
| 1      | 2       | 3           | 4                 | 5                          | 6                                                | 7                              | 8                   | 9         | 10                                             | 11                                   | 12         |
|        | 5       | 1200        | 1                 | Передняя                   | 3,7                                              | 3,7                            |                     | 3,7       |                                                |                                      |            |
|        | 5       | 1200        | 2                 | Совмещённый санузел        | 3,8                                              | 3,8                            |                     | 3,8       |                                                |                                      |            |
|        | 5       | 1200        | 3                 | Кухня-ниша                 | 5,3                                              | 5,3                            |                     | 5,3       |                                                |                                      |            |
|        | 5       | 1200        | 4                 | Жилая комната              | 14,0                                             | 14,0                           | 14,0                |           |                                                |                                      |            |
|        | 5       | 1200        | 5                 | Балкон                     | 3,2                                              |                                |                     |           | 1,0                                            |                                      |            |
|        | 5       | 1200        |                   | ИТОГО:                     | 30,0                                             | 26,8                           | 14,0                | 12,8      | 1,0                                            |                                      |            |
|        | 5       | 1201        | 1                 | Передняя                   | 3,7                                              | 3,7                            |                     | 3,7       |                                                |                                      |            |
|        | 5       | 1201        | 2                 | Кухня-ниша                 | 5,3                                              | 5,3                            |                     | 5,3       |                                                |                                      |            |
|        | 5       | 1201        | 3                 | Жилая комната              | 14,0                                             | 14,0                           | 14,0                |           |                                                |                                      |            |
|        | 5       | 1201        | 4                 | Совмещённый санузел        | 3,8                                              | 3,8                            |                     | 3,8       |                                                |                                      |            |
|        | 5       | 1201        | 5                 | Балкон                     | 3,2                                              |                                |                     |           | 1,0                                            |                                      |            |
|        | 5       | 1201        |                   | ИТОГО:                     | 30,0                                             | 26,8                           | 14,0                | 12,8      | 1,0                                            |                                      |            |
|        | 5       | 1202        | 1                 | Передняя                   | 3,7                                              | 3,7                            |                     | 3,7       |                                                |                                      |            |
|        | 5       | 1202        | 2                 | Совмещённый санузел        | 3,8                                              | 3,8                            |                     | 3,8       |                                                |                                      |            |
|        | 5       | 1202        | 3                 | Кухня-ниша                 | 5,3                                              | 5,3                            |                     | 5,3       |                                                |                                      |            |
|        | 5       | 1202        | 4                 | Жилая комната              | 14,0                                             | 14,0                           | 14,0                |           |                                                |                                      |            |
|        | 5       | 1202        | 5                 | Балкон                     | 3,2                                              |                                |                     |           | 1,0                                            |                                      |            |
|        | 5       | 1202        |                   | ИТОГО:                     | 30,0                                             | 26,8                           | 14,0                | 12,8      | 1,0                                            |                                      |            |
|        | 5       | 1203        | 1                 | Передняя                   | 4,7                                              | 4,7                            |                     | 4,7       |                                                |                                      |            |
|        | 5       | 1203        | 2                 | Коридор                    | 3,7                                              | 3,7                            |                     | 3,7       |                                                |                                      |            |
|        | 5       | 1203        | 3                 | Совмещённый санузел        | 3,7                                              | 3,7                            |                     | 3,7       |                                                |                                      |            |
|        | 5       | 1203        | 4                 | Кухня                      | 8,0                                              | 8,0                            |                     | 8,0       |                                                |                                      |            |
|        | 5       | 1203        | 5                 | Жилая комната              | 11,3                                             | 11,3                           | 11,3                |           |                                                |                                      |            |
|        | 5       | 1203        | 6                 | Жилая комната              | 14,4                                             | 14,4                           | 14,4                |           |                                                |                                      |            |
|        | 5       | 1203        | 7                 | Балкон                     | 3,2                                              |                                |                     |           | 1,0                                            |                                      |            |
|        | 5       | 1203        | 8                 | Лоджия                     | 3,2                                              |                                |                     |           | 1,6                                            |                                      |            |
|        | 5       | 1203        |                   | ИТОГО:                     | 52,2                                             | 45,8                           | 25,7                | 20,1      | 2,6                                            |                                      |            |
|        | 5       | 1204        | 1                 | Передняя                   | 3,4                                              | 3,4                            |                     | 3,4       |                                                |                                      |            |
|        | 5       | 1204        | 2                 | Жилая комната              | 19,2                                             | 19,2                           | 19,2                |           |                                                |                                      |            |
|        | 5       | 1204        | 3                 | Кухня                      | 10,4                                             | 10,4                           |                     | 10,4      |                                                |                                      |            |
|        | 5       | 1204        | 4                 | Совмещённый санузел        | 4,1                                              | 4,1                            |                     | 4,1       |                                                |                                      |            |
|        | 5       | 1204        | 5                 | Балкон                     | 3,0                                              |                                |                     |           | 0,9                                            |                                      |            |
|        | 5       | 1204        |                   | ИТОГО:                     | 40,1                                             | 37,1                           | 19,2                | 17,9      | 0,9                                            |                                      |            |
|        | 5       | 1205        | 1                 | Передняя                   | 3,3                                              | 3,3                            |                     | 3,3       |                                                |                                      |            |
|        | 5       | 1205        | 2                 | Жилая комната              | 10,5                                             | 10,5                           | 10,5                |           |                                                |                                      |            |
|        | 5       | 1205        | 3                 | Кухня-ниша                 | 9,3                                              | 9,3                            |                     | 9,3       |                                                |                                      |            |
|        | 5       | 1205        | 4                 | Совмещённый санузел        | 4,0                                              | 4,0                            |                     | 4,0       |                                                |                                      |            |
|        | 5       | 1205        | 5                 | Лоджия                     | 3,2                                              |                                |                     |           | 1,6                                            |                                      |            |
|        | 5       | 1205        |                   | ИТОГО:                     | 30,3                                             | 27,1                           | 10,5                | 16,6      | 1,6                                            |                                      |            |
|        | 5       | 1206        | 1                 | Передняя                   | 3,3                                              | 3,3                            |                     | 3,3       |                                                |                                      |            |
|        | 5       | 1206        | 2                 | Коридор                    | 3,9                                              | 3,9                            |                     | 3,9       |                                                |                                      |            |
|        | 5       | 1206        | 3                 | Совмещённый санузел        | 4,2                                              | 4,2                            |                     | 4,2       |                                                |                                      |            |
|        | 5       | 1206        | 4                 | Кухня-ниша                 | 5,0                                              | 5,0                            |                     | 5,0       |                                                |                                      |            |
|        | 5       | 1206        | 5                 | Жилая комната              | 13,8                                             | 13,8                           | 13,8                |           |                                                |                                      |            |
|        | 5       | 1206        | 6                 | Лоджия                     | 3,2                                              |                                |                     |           | 1,6                                            |                                      |            |
|        | 5       | 1206        |                   | ИТОГО:                     | 33,4                                             | 30,2                           | 13,8                | 16,4      | 1,6                                            |                                      |            |
|        | 5       | 1207        | 1                 | Передняя                   | 4,7                                              | 4,7                            |                     | 4,7       |                                                |                                      |            |
|        | 5       | 1207        | 2                 | Коридор                    | 3,4                                              | 3,4                            |                     | 3,4       |                                                |                                      |            |
|        | 5       | 1207        | 3                 | Совмещённый санузел        | 4,0                                              | 4,0                            |                     | 4,0       |                                                |                                      |            |
|        | 5       | 1207        | 4                 | Кухня                      | 10,5                                             | 10,5                           |                     | 10,5      |                                                |                                      |            |
|        | 5       | 1207        | 5                 | Жилая комната              | 14,4                                             | 14,4                           | 14,4                |           |                                                |                                      |            |
|        | 5       | 1207        | 6                 | Балкон                     | 3,0                                              |                                |                     |           | 0,9                                            |                                      |            |
|        | 5       | 1207        |                   | ИТОГО:                     | 40,0                                             | 37,0                           | 14,4                | 22,6      | 0,9                                            |                                      |            |
|        | 5       | 1208        | 1                 | Передняя                   | 3,6                                              | 3,6                            |                     | 3,6       |                                                |                                      |            |
|        | 5       | 1208        | 2                 | Ванная                     | 2,5                                              | 2,5                            |                     | 2,5       |                                                |                                      |            |
|        | 5       | 1208        | 3                 | Коридор                    | 5,7                                              | 5,7                            |                     | 5,7       |                                                |                                      |            |
|        | 5       | 1208        | 4                 | Жилая комната              | 19,3                                             | 19,3                           | 19,3                |           |                                                |                                      |            |
|        | 5       | 1208        | 5                 | Жилая комната              | 13,5                                             | 13,5                           | 13,5                |           |                                                |                                      |            |
|        | 5       | 1208        | 6                 | Кухня                      | 10,0                                             | 10,0                           |                     | 10,0      |                                                |                                      |            |
|        | 5       | 1208        | 7                 | Санузел                    | 1,5                                              | 1,5                            |                     | 1,5       |                                                |                                      |            |
|        | 5       | 1208        | 8                 | Лоджия                     | 3,2                                              |                                |                     |           | 1,6                                            |                                      |            |
|        | 5       | 1208        |                   | ИТОГО:                     | 59,3                                             | 56,1                           | 32,8                | 23,3      | 1,6                                            |                                      |            |

| Литера | № Этажа | № Помещения | № Части помещения | Назначение части помещения        | Площадь с учетом неотопливаемых частей помещений | Общая площадь жилого помещения | В том числе площадь |           |                                                |                                      | Примечание |
|--------|---------|-------------|-------------------|-----------------------------------|--------------------------------------------------|--------------------------------|---------------------|-----------|------------------------------------------------|--------------------------------------|------------|
|        |         |             |                   |                                   |                                                  |                                | Жилая               | Подсобная | Лоджий, балконов, терасс, веранд с пониж. коэф | Самовольно переоборудованная площадь |            |
|        |         |             |                   |                                   |                                                  |                                |                     |           |                                                |                                      |            |
| 1      | 2       | 3           | 4                 | 5                                 | 6                                                | 7                              | 8                   | 9         | 10                                             | 11                                   | 12         |
|        | 5       |             |                   | ИТОГО по квартирам:               | 2660,5                                           | 2472,9                         | 1319,1              | 1153,8    | 75,8                                           |                                      |            |
|        | 5       | моп.7       | 1                 | Лестничная клетка                 | 17,2                                             |                                |                     |           |                                                |                                      |            |
|        | 5       | моп.7       | 2                 | Общий коридор                     | 27,7                                             |                                |                     |           |                                                |                                      |            |
|        | 5       | моп.7       | 3                 | Общий коридор                     | 34,7                                             |                                |                     |           |                                                |                                      |            |
|        | 5       | моп.7       | 4                 | Лифтовой холл                     | 6,3                                              |                                |                     |           |                                                |                                      |            |
|        | 5       | моп.7       | 5                 | Тамбур                            | 3,9                                              |                                |                     |           |                                                |                                      |            |
|        | 5       | моп.7       | 6                 | Переходная лоджия                 | 9,3                                              |                                |                     |           |                                                |                                      |            |
|        | 5       | моп.7       |                   | ИТОГО:                            | 99,1                                             |                                |                     |           |                                                |                                      |            |
|        | 5       | моп.8       | 1                 | Лестничная клетка                 | 19,3                                             |                                |                     |           |                                                |                                      |            |
|        | 5       | моп.8       | 2                 | Общий коридор                     | 41,8                                             |                                |                     |           |                                                |                                      |            |
|        | 5       | моп.8       | 3                 | Общий коридор                     | 9,3                                              |                                |                     |           |                                                |                                      |            |
|        | 5       | моп.8       | 4                 | Лифтовой холл                     | 10,4                                             |                                |                     |           |                                                |                                      |            |
|        | 5       | моп.8       |                   | ИТОГО:                            | 80,8                                             |                                |                     |           |                                                |                                      |            |
|        | 5       | моп.9       | 1                 | Лестничная клетка                 | 19,3                                             |                                |                     |           |                                                |                                      |            |
|        | 5       | моп.9       | 2                 | Общий коридор                     | 24,1                                             |                                |                     |           |                                                |                                      |            |
|        | 5       | моп.9       | 3                 | Лифтовой холл                     | 13,3                                             |                                |                     |           |                                                |                                      |            |
|        | 5       | моп.9       |                   | ИТОГО:                            | 56,7                                             |                                |                     |           |                                                |                                      |            |
|        | 5       | моп.10      | 1                 | Лестничная клетка                 | 19,3                                             |                                |                     |           |                                                |                                      |            |
|        | 5       | моп.10      | 2                 | Общий коридор                     | 23,5                                             |                                |                     |           |                                                |                                      |            |
|        | 5       | моп.10      | 3                 | Лифтовый холл (зона безопасности) | 13,4                                             |                                |                     |           |                                                |                                      |            |
|        | 5       | моп.10      |                   | ИТОГО:                            | 56,2                                             |                                |                     |           |                                                |                                      |            |
|        | 5       | моп.11      | 1                 | Лестничная клетка                 | 19,2                                             |                                |                     |           |                                                |                                      |            |
|        | 5       | моп.11      | 2                 | Общий коридор                     | 60,6                                             |                                |                     |           |                                                |                                      |            |
|        | 5       | моп.11      | 3                 | Лифтовой холл                     | 10,1                                             |                                |                     |           |                                                |                                      |            |
|        | 5       | моп.11      |                   | ИТОГО:                            | 89,9                                             |                                |                     |           |                                                |                                      |            |
|        | 5       | моп.12      | 1                 | Лестничная клетка                 | 17,0                                             |                                |                     |           |                                                |                                      |            |
|        | 5       | моп.12      | 2                 | Общий коридор                     | 29,2                                             |                                |                     |           |                                                |                                      |            |
|        | 5       | моп.12      | 3                 | Общий коридор                     | 34,0                                             |                                |                     |           |                                                |                                      |            |
|        | 5       | моп.12      | 4                 | Лифтовой холл                     | 6,3                                              |                                |                     |           |                                                |                                      |            |
|        | 5       | моп.12      | 5                 | Тамбур                            | 3,9                                              |                                |                     |           |                                                |                                      |            |
|        | 5       | моп.12      | 6                 | Переходная лоджия                 | 9,3                                              |                                |                     |           |                                                |                                      |            |
|        | 5       | моп.12      |                   | ИТОГО:                            | 99,7                                             |                                |                     |           |                                                |                                      |            |
|        | 5       |             |                   | ИТОГО по моп:                     | 482,4                                            |                                |                     |           |                                                |                                      |            |
|        | 5       |             |                   | ИТОГО ПО ЭТАЖУ:                   | 3142,9                                           | 2472,9                         | 1319,1              | 1153,8    | 75,8                                           |                                      |            |

| Литера | № Этажа | № Помещения | № Части помещения | Назначение части помещения | Площадь с учетом неотопливаемых частей помещений | Общая площадь жилого помещения | В том числе площадь |           |                                                | Самовольно переоборудованная площадь | Примечание |
|--------|---------|-------------|-------------------|----------------------------|--------------------------------------------------|--------------------------------|---------------------|-----------|------------------------------------------------|--------------------------------------|------------|
|        |         |             |                   |                            |                                                  |                                | Жилая               | Подсобная | Лоджий, балконов, терасс, веранд с пониж. коэф |                                      |            |
|        |         |             |                   |                            |                                                  |                                |                     |           |                                                |                                      |            |
| 1      | 2       | 3           | 4                 | 5                          | 6                                                | 7                              | 8                   | 9         | 10                                             | 11                                   | 12         |
|        | 6       | 737         | 1                 | Передняя                   | 3,4                                              | 3,4                            |                     | 3,4       |                                                |                                      |            |
|        | 6       | 737         | 2                 | Совмещённый санузел        | 4,1                                              | 4,1                            |                     | 4,1       |                                                |                                      |            |
|        | 6       | 737         | 3                 | Кухня                      | 10,4                                             | 10,4                           |                     | 10,4      |                                                |                                      |            |
|        | 6       | 737         | 4                 | Жилая комната              | 19,2                                             | 19,2                           | 19,2                |           |                                                |                                      |            |
|        | 6       | 737         | 5                 | Лоджия                     | 3,2                                              |                                |                     |           | 1,6                                            |                                      |            |
|        | 6       | 737         |                   | ИТОГО:                     | 40,3                                             | 37,1                           | 19,2                | 17,9      | 1,6                                            |                                      |            |
|        | 6       | 738         | 1                 | Передняя                   | 3,4                                              | 3,4                            |                     | 3,4       |                                                |                                      |            |
|        | 6       | 738         | 2                 | Жилая комната              | 19,2                                             | 19,2                           | 19,2                |           |                                                |                                      |            |
|        | 6       | 738         | 3                 | Кухня                      | 10,5                                             | 10,5                           |                     | 10,5      |                                                |                                      |            |
|        | 6       | 738         | 4                 | Совмещённый санузел        | 4,0                                              | 4,0                            |                     | 4,0       |                                                |                                      |            |
|        | 6       | 738         | 5                 | Балкон                     | 3,0                                              |                                |                     |           | 0,9                                            |                                      |            |
|        | 6       | 738         |                   | ИТОГО:                     | 40,1                                             | 37,1                           | 19,2                | 17,9      | 0,9                                            |                                      |            |
|        | 6       | 739         | 1                 | Передняя                   | 8,3                                              | 8,3                            |                     | 8,3       |                                                |                                      |            |
|        | 6       | 739         | 2                 | Кухня-ниша                 | 8,0                                              | 8,0                            |                     | 8,0       |                                                |                                      |            |
|        | 6       | 739         | 3                 | Жилая комната              | 10,8                                             | 10,8                           | 10,8                |           |                                                |                                      |            |
|        | 6       | 739         | 4                 | Жилая комната              | 14,0                                             | 14,0                           | 14,0                |           |                                                |                                      |            |
|        | 6       | 739         | 5                 | Санузел                    | 1,7                                              | 1,7                            |                     | 1,7       |                                                |                                      |            |
|        | 6       | 739         | 6                 | Коридор                    | 2,1                                              | 2,1                            |                     | 2,1       |                                                |                                      |            |
|        | 6       | 739         | 7                 | Коридор                    | 2,7                                              | 2,7                            |                     | 2,7       |                                                |                                      |            |
|        | 6       | 739         | 8                 | Ванная                     | 3,0                                              | 3,0                            |                     | 3,0       |                                                |                                      |            |
|        | 6       | 739         | 9                 | Жилая комната              | 12,5                                             | 12,5                           | 12,5                |           |                                                |                                      |            |
|        | 6       | 739         | 10                | Лоджия                     | 3,2                                              |                                |                     |           | 1,6                                            |                                      |            |
|        | 6       | 739         |                   | ИТОГО:                     | 66,3                                             | 63,1                           | 37,3                | 25,8      | 1,6                                            |                                      |            |
|        | 6       | 740         | 1                 | Передняя                   | 4,6                                              | 4,6                            |                     | 4,6       |                                                |                                      |            |
|        | 6       | 740         | 2                 | Коридор                    | 3,4                                              | 3,4                            |                     | 3,4       |                                                |                                      |            |
|        | 6       | 740         | 3                 | Совмещённый санузел        | 4,0                                              | 4,0                            |                     | 4,0       |                                                |                                      |            |
|        | 6       | 740         | 4                 | Кухня                      | 10,5                                             | 10,5                           |                     | 10,5      |                                                |                                      |            |
|        | 6       | 740         | 5                 | Жилая комната              | 14,4                                             | 14,4                           | 14,4                |           |                                                |                                      |            |
|        | 6       | 740         | 6                 | Балкон                     | 3,0                                              |                                |                     |           | 0,9                                            |                                      |            |
|        | 6       | 740         |                   | ИТОГО:                     | 39,9                                             | 36,9                           | 14,4                | 22,5      | 0,9                                            |                                      |            |
|        | 6       | 741         | 1                 | Передняя                   | 3,4                                              | 3,4                            |                     | 3,4       |                                                |                                      |            |
|        | 6       | 741         | 2                 | Жилая комната              | 19,2                                             | 19,2                           | 19,2                |           |                                                |                                      |            |
|        | 6       | 741         | 3                 | Кухня                      | 10,4                                             | 10,4                           |                     | 10,4      |                                                |                                      |            |
|        | 6       | 741         | 4                 | Совмещённый санузел        | 4,1                                              | 4,1                            |                     | 4,1       |                                                |                                      |            |
|        | 6       | 741         | 5                 | Лоджия                     | 3,2                                              |                                |                     |           | 1,6                                            |                                      |            |
|        | 6       | 741         |                   | ИТОГО:                     | 40,3                                             | 37,1                           | 19,2                | 17,9      | 1,6                                            |                                      |            |
|        | 6       | 742         | 1                 | Передняя                   | 3,8                                              | 3,8                            |                     | 3,8       |                                                |                                      |            |
|        | 6       | 742         | 2                 | Совмещённый санузел        | 3,8                                              | 3,8                            |                     | 3,8       |                                                |                                      |            |
|        | 6       | 742         | 3                 | Кухня-ниша                 | 5,3                                              | 5,3                            |                     | 5,3       |                                                |                                      |            |
|        | 6       | 742         | 4                 | Жилая комната              | 14,0                                             | 14,0                           | 14,0                |           |                                                |                                      |            |
|        | 6       | 742         | 5                 | Балкон                     | 3,2                                              |                                |                     |           | 1,0                                            |                                      |            |
|        | 6       | 742         |                   | ИТОГО:                     | 30,1                                             | 26,9                           | 14,0                | 12,9      | 1,0                                            |                                      |            |
|        | 6       | 743         | 1                 | Передняя                   | 3,7                                              | 3,7                            |                     | 3,7       |                                                |                                      |            |
|        | 6       | 743         | 2                 | Кухня-ниша                 | 5,3                                              | 5,3                            |                     | 5,3       |                                                |                                      |            |
|        | 6       | 743         | 3                 | Жилая комната              | 14,0                                             | 14,0                           | 14,0                |           |                                                |                                      |            |
|        | 6       | 743         | 4                 | Совмещённый санузел        | 3,7                                              | 3,7                            |                     | 3,7       |                                                |                                      |            |
|        | 6       | 743         | 5                 | Балкон                     | 3,2                                              |                                |                     |           | 1,0                                            |                                      |            |
|        | 6       | 743         |                   | ИТОГО:                     | 29,9                                             | 26,7                           | 14,0                | 12,7      | 1,0                                            |                                      |            |
|        | 6       | 744         | 1                 | Передняя                   | 3,7                                              | 3,7                            |                     | 3,7       |                                                |                                      |            |
|        | 6       | 744         | 2                 | Совмещённый санузел        | 3,7                                              | 3,7                            |                     | 3,7       |                                                |                                      |            |
|        | 6       | 744         | 3                 | Кухня-ниша                 | 5,3                                              | 5,3                            |                     | 5,3       |                                                |                                      |            |
|        | 6       | 744         | 4                 | Жилая комната              | 14,0                                             | 14,0                           | 14,0                |           |                                                |                                      |            |
|        | 6       | 744         | 5                 | Балкон                     | 3,2                                              |                                |                     |           | 1,0                                            |                                      |            |
|        | 6       | 744         |                   | ИТОГО:                     | 29,9                                             | 26,7                           | 14,0                | 12,7      | 1,0                                            |                                      |            |
|        | 6       | 745         | 1                 | Передняя                   | 5,6                                              | 5,6                            |                     | 5,6       |                                                |                                      |            |
|        | 6       | 745         | 2                 | Коридор                    | 3,7                                              | 3,7                            |                     | 3,7       |                                                |                                      |            |
|        | 6       | 745         | 3                 | Совмещённый санузел        | 3,7                                              | 3,7                            |                     | 3,7       |                                                |                                      |            |
|        | 6       | 745         | 4                 | Кухня                      | 8,0                                              | 8,0                            |                     | 8,0       |                                                |                                      |            |
|        | 6       | 745         | 5                 | Жилая комната              | 11,3                                             | 11,3                           | 11,3                |           |                                                |                                      |            |
|        | 6       | 745         | 6                 | Жилая комната              | 13,4                                             | 13,4                           | 13,4                |           |                                                |                                      |            |
|        | 6       | 745         | 7                 | Лоджия                     | 3,2                                              |                                |                     |           | 1,6                                            |                                      |            |
|        | 6       | 745         | 8                 | Балкон                     | 3,2                                              |                                |                     |           | 1,0                                            |                                      |            |

| Литера | № Этажа | № Помещения | № Части помещения | Назначение части помещения | Площадь с учетом<br>неотопливаемых<br>частей помещений | Общая площадь жилого<br>помещения | В том числе площадь |           |                                                      |                                            | Примечание |
|--------|---------|-------------|-------------------|----------------------------|--------------------------------------------------------|-----------------------------------|---------------------|-----------|------------------------------------------------------|--------------------------------------------|------------|
|        |         |             |                   |                            |                                                        |                                   | Жилая               | Подсобная | Лоджий, балконов,<br>терасс, веранд с<br>пониж. коэф | Самовольно<br>переоборудованная<br>площадь |            |
|        |         |             |                   |                            |                                                        |                                   |                     |           |                                                      |                                            |            |
| 1      | 2       | 3           | 4                 | 5                          | 6                                                      | 7                                 | 8                   | 9         | 10                                                   | 11                                         | 12         |
|        | 6       | 745         |                   | ИТОГО:                     | 52,1                                                   | 45,7                              | 24,7                | 21,0      | 2,6                                                  |                                            |            |
|        | 6       | 746         | 1                 | Передняя                   | 3,3                                                    | 3,3                               |                     | 3,3       |                                                      |                                            |            |
|        | 6       | 746         | 2                 | Совмещённый санузел        | 4,1                                                    | 4,1                               |                     | 4,1       |                                                      |                                            |            |
|        | 6       | 746         | 3                 | Жилая комната              | 19,2                                                   | 19,2                              | 19,2                |           |                                                      |                                            |            |
|        | 6       | 746         | 4                 | Кухня                      | 10,5                                                   | 10,5                              |                     | 10,5      |                                                      |                                            |            |
|        | 6       | 746         | 5                 | Балкон                     | 3,0                                                    |                                   |                     |           | 0,9                                                  |                                            |            |
|        | 6       | 746         |                   | ИТОГО:                     | 40,1                                                   | 37,1                              | 19,2                | 17,9      | 0,9                                                  |                                            |            |
|        | 6       | 747         | 1                 | Передняя                   | 3,3                                                    | 3,3                               |                     | 3,3       |                                                      |                                            |            |
|        | 6       | 747         | 2                 | Жилая комната              | 10,4                                                   | 10,4                              | 10,4                |           |                                                      |                                            |            |
|        | 6       | 747         | 3                 | Кухня-ниша                 | 9,3                                                    | 9,3                               |                     | 9,3       |                                                      |                                            |            |
|        | 6       | 747         | 4                 | Совмещённый санузел        | 4,0                                                    | 4,0                               |                     | 4,0       |                                                      |                                            |            |
|        | 6       | 747         | 5                 | Лоджия                     | 3,2                                                    |                                   |                     |           | 1,6                                                  |                                            |            |
|        | 6       | 747         |                   | ИТОГО:                     | 30,2                                                   | 27,0                              | 10,4                | 16,6      | 1,6                                                  |                                            |            |
|        | 6       | 748         | 1                 | Передняя                   | 3,2                                                    | 3,2                               |                     | 3,2       |                                                      |                                            |            |
|        | 6       | 748         | 2                 | Коридор                    | 3,9                                                    | 3,9                               |                     | 3,9       |                                                      |                                            |            |
|        | 6       | 748         | 3                 | Совмещённый санузел        | 4,1                                                    | 4,1                               |                     | 4,1       |                                                      |                                            |            |
|        | 6       | 748         | 4                 | Кухня-ниша                 | 5,0                                                    | 5,0                               |                     | 5,0       |                                                      |                                            |            |
|        | 6       | 748         | 5                 | Жилая комната              | 13,8                                                   | 13,8                              | 13,8                |           |                                                      |                                            |            |
|        | 6       | 748         | 6                 | Лоджия                     | 3,2                                                    |                                   |                     |           | 1,6                                                  |                                            |            |
|        | 6       | 748         |                   | ИТОГО:                     | 33,2                                                   | 30,0                              | 13,8                | 16,2      | 1,6                                                  |                                            |            |
|        | 6       | 749         | 1                 | Передняя                   | 4,7                                                    | 4,7                               |                     | 4,7       |                                                      |                                            |            |
|        | 6       | 749         | 2                 | Коридор                    | 3,4                                                    | 3,4                               |                     | 3,4       |                                                      |                                            |            |
|        | 6       | 749         | 3                 | Совмещённый санузел        | 4,0                                                    | 4,0                               |                     | 4,0       |                                                      |                                            |            |
|        | 6       | 749         | 4                 | Кухня                      | 10,4                                                   | 10,4                              |                     | 10,4      |                                                      |                                            |            |
|        | 6       | 749         | 5                 | Жилая комната              | 14,4                                                   | 14,4                              | 14,4                |           |                                                      |                                            |            |
|        | 6       | 749         | 6                 | Балкон                     | 3,0                                                    |                                   |                     |           | 0,9                                                  |                                            |            |
|        | 6       | 749         |                   | ИТОГО:                     | 39,9                                                   | 36,9                              | 14,4                | 22,5      | 0,9                                                  |                                            |            |
|        | 6       | 750         | 1                 | Передняя                   | 3,5                                                    | 3,5                               |                     | 3,5       |                                                      |                                            |            |
|        | 6       | 750         | 2                 | Коридор                    | 5,7                                                    | 5,7                               |                     | 5,7       |                                                      |                                            |            |
|        | 6       | 750         | 3                 | Жилая комната              | 19,3                                                   | 19,3                              | 19,3                |           |                                                      |                                            |            |
|        | 6       | 750         | 4                 | Жилая комната              | 13,5                                                   | 13,5                              | 13,5                |           |                                                      |                                            |            |
|        | 6       | 750         | 5                 | Кухня                      | 10,1                                                   | 10,1                              |                     | 10,1      |                                                      |                                            |            |
|        | 6       | 750         | 6                 | Санузел                    | 1,5                                                    | 1,5                               |                     | 1,5       |                                                      |                                            |            |
|        | 6       | 750         | 7                 | Ванная                     | 2,5                                                    | 2,5                               |                     | 2,5       |                                                      |                                            |            |
|        | 6       | 750         | 8                 | Лоджия                     | 3,2                                                    |                                   |                     |           | 1,6                                                  |                                            |            |
|        | 6       | 750         |                   | ИТОГО:                     | 59,3                                                   | 56,1                              | 32,8                | 23,3      | 1,6                                                  |                                            |            |
|        | 6       | 907         | 1                 | Передняя                   | 3,5                                                    | 3,5                               |                     | 3,5       |                                                      |                                            |            |
|        | 6       | 907         | 2                 | Ванная                     | 2,5                                                    | 2,5                               |                     | 2,5       |                                                      |                                            |            |
|        | 6       | 907         | 3                 | Санузел                    | 1,5                                                    | 1,5                               |                     | 1,5       |                                                      |                                            |            |
|        | 6       | 907         | 4                 | Коридор                    | 10,1                                                   | 10,1                              |                     | 10,1      |                                                      |                                            |            |
|        | 6       | 907         | 5                 | Жилая комната              | 13,0                                                   | 13,0                              | 13,0                |           |                                                      |                                            |            |
|        | 6       | 907         | 6                 | Жилая комната              | 19,1                                                   | 19,1                              | 19,1                |           |                                                      |                                            |            |
|        | 6       | 907         | 7                 | Коридор                    | 6,1                                                    | 6,1                               |                     | 6,1       |                                                      |                                            |            |
|        | 6       | 907         | 8                 | Балкон                     | 3,0                                                    |                                   |                     |           | 0,9                                                  |                                            |            |
|        | 6       | 907         |                   | ИТОГО:                     | 58,8                                                   | 55,8                              | 32,1                | 23,7      | 0,9                                                  |                                            |            |
|        | 6       | 908         | 1                 | Передняя                   | 9,9                                                    | 9,9                               |                     | 9,9       |                                                      |                                            |            |
|        | 6       | 908         | 2                 | Передняя                   | 1,7                                                    | 1,7                               |                     | 1,7       |                                                      |                                            |            |
|        | 6       | 908         | 3                 | Кухня-ниша                 | 6,0                                                    | 6,0                               |                     | 6,0       |                                                      |                                            |            |
|        | 6       | 908         | 4                 | Жилая комната              | 8,7                                                    | 8,7                               | 8,7                 |           |                                                      |                                            |            |
|        | 6       | 908         | 5                 | Санузел                    | 1,6                                                    | 1,6                               |                     | 1,6       |                                                      |                                            |            |
|        | 6       | 908         | 6                 | Жилая комната              | 19,3                                                   | 19,3                              | 19,3                |           |                                                      |                                            |            |
|        | 6       | 908         | 7                 | Ванная                     | 2,7                                                    | 2,7                               |                     | 2,7       |                                                      |                                            |            |
|        | 6       | 908         | 8                 | Коридор                    | 2,7                                                    | 2,7                               |                     | 2,7       |                                                      |                                            |            |
|        | 6       | 908         | 9                 | Жилая комната              | 12,5                                                   | 12,5                              | 12,5                |           |                                                      |                                            |            |
|        | 6       | 908         | 10                | Лоджия                     | 3,2                                                    |                                   |                     |           | 1,6                                                  |                                            |            |
|        | 6       | 908         |                   | ИТОГО:                     | 68,3                                                   | 65,1                              | 40,5                | 24,6      | 1,6                                                  |                                            |            |
|        | 6       | 909         | 1                 | Передняя                   | 3,6                                                    | 3,6                               |                     | 3,6       |                                                      |                                            |            |
|        | 6       | 909         | 2                 | Санузел                    | 1,5                                                    | 1,5                               |                     | 1,5       |                                                      |                                            |            |
|        | 6       | 909         | 3                 | Ванная                     | 2,6                                                    | 2,6                               |                     | 2,6       |                                                      |                                            |            |
|        | 6       | 909         | 4                 | Коридор                    | 5,4                                                    | 5,4                               |                     | 5,4       |                                                      |                                            |            |
|        | 6       | 909         | 5                 | Жилая комната              | 19,0                                                   | 19,0                              | 19,0                |           |                                                      |                                            |            |
|        | 6       | 909         | 6                 | Жилая комната              | 13,4                                                   | 13,4                              | 13,4                |           |                                                      |                                            |            |

| Литера | № Этажа | № Помещения | № Части помещения | Назначение части помещения | Площадь с учетом неотопливаемых частей помещений | Общая площадь жилого помещения | В том числе площадь |           |                                                |                                      | Примечание |
|--------|---------|-------------|-------------------|----------------------------|--------------------------------------------------|--------------------------------|---------------------|-----------|------------------------------------------------|--------------------------------------|------------|
|        |         |             |                   |                            |                                                  |                                | Жилая               | Подсобная | Лоджий, балконов, терасс, веранд с пониж. коэф | Самовольно переоборудованная площадь |            |
|        |         |             |                   |                            |                                                  |                                |                     |           |                                                |                                      |            |
| 1      | 2       | 3           | 4                 | 5                          | 6                                                | 7                              | 8                   | 9         | 10                                             | 11                                   | 12         |
|        | 6       | 909         | 7                 | Кухня                      | 10,0                                             | 10,0                           |                     | 10,0      |                                                |                                      |            |
|        | 6       | 909         | 8                 | Лоджия                     | 3,2                                              |                                |                     |           | 1,6                                            |                                      |            |
|        | 6       | 909         |                   | ИТОГО:                     | 58,7                                             | 55,5                           | 32,4                | 23,1      | 1,6                                            |                                      |            |
|        | 6       | 910         | 1                 | Передняя                   | 3,7                                              | 3,7                            |                     | 3,7       |                                                |                                      |            |
|        | 6       | 910         | 2                 | Совмещённый санузел        | 3,7                                              | 3,7                            |                     | 3,7       |                                                |                                      |            |
|        | 6       | 910         | 3                 | Кухня-ниша                 | 5,3                                              | 5,3                            |                     | 5,3       |                                                |                                      |            |
|        | 6       | 910         | 4                 | Жилая комната              | 14,0                                             | 14,0                           | 14,0                |           |                                                |                                      |            |
|        | 6       | 910         | 5                 | Балкон                     | 3,2                                              |                                |                     |           | 1,0                                            |                                      |            |
|        | 6       | 910         |                   | ИТОГО:                     | 29,9                                             | 26,7                           | 14,0                | 12,7      | 1,0                                            |                                      |            |
|        | 6       | 911         | 1                 | Передняя                   | 3,7                                              | 3,7                            |                     | 3,7       |                                                |                                      |            |
|        | 6       | 911         | 2                 | Совмещённый санузел        | 3,7                                              | 3,7                            |                     | 3,7       |                                                |                                      |            |
|        | 6       | 911         | 3                 | Кухня-ниша                 | 5,3                                              | 5,3                            |                     | 5,3       |                                                |                                      |            |
|        | 6       | 911         | 4                 | Жилая комната              | 14,0                                             | 14,0                           | 14,0                |           |                                                |                                      |            |
|        | 6       | 911         | 5                 | Балкон                     | 3,2                                              |                                |                     |           | 1,0                                            |                                      |            |
|        | 6       | 911         |                   | ИТОГО:                     | 29,9                                             | 26,7                           | 14,0                | 12,7      | 1,0                                            |                                      |            |
|        | 6       | 912         | 1                 | Передняя                   | 3,7                                              | 3,7                            |                     | 3,7       |                                                |                                      |            |
|        | 6       | 912         | 2                 | Совмещённый санузел        | 3,7                                              | 3,7                            |                     | 3,7       |                                                |                                      |            |
|        | 6       | 912         | 3                 | Кухня-ниша                 | 5,3                                              | 5,3                            |                     | 5,3       |                                                |                                      |            |
|        | 6       | 912         | 4                 | Жилая комната              | 14,0                                             | 14,0                           | 14,0                |           |                                                |                                      |            |
|        | 6       | 912         | 5                 | Балкон                     | 3,2                                              |                                |                     |           | 1,0                                            |                                      |            |
|        | 6       | 912         |                   | ИТОГО:                     | 29,9                                             | 26,7                           | 14,0                | 12,7      | 1,0                                            |                                      |            |
|        | 6       | 913         | 1                 | Передняя                   | 3,7                                              | 3,7                            |                     | 3,7       |                                                |                                      |            |
|        | 6       | 913         | 2                 | Совмещённый санузел        | 3,7                                              | 3,7                            |                     | 3,7       |                                                |                                      |            |
|        | 6       | 913         | 3                 | Кухня-ниша                 | 5,3                                              | 5,3                            |                     | 5,3       |                                                |                                      |            |
|        | 6       | 913         | 4                 | Жилая комната              | 14,0                                             | 14,0                           | 14,0                |           |                                                |                                      |            |
|        | 6       | 913         | 5                 | Балкон                     | 3,2                                              |                                |                     |           | 1,0                                            |                                      |            |
|        | 6       | 913         |                   | ИТОГО:                     | 29,9                                             | 26,7                           | 14,0                | 12,7      | 1,0                                            |                                      |            |
|        | 6       | 914         | 1                 | Передняя                   | 3,4                                              | 3,4                            |                     | 3,4       |                                                |                                      |            |
|        | 6       | 914         | 2                 | Жилая комната              | 18,9                                             | 18,9                           | 18,9                |           |                                                |                                      |            |
|        | 6       | 914         | 3                 | Совмещённый санузел        | 4,0                                              | 4,0                            |                     | 4,0       |                                                |                                      |            |
|        | 6       | 914         | 4                 | Кухня                      | 10,5                                             | 10,5                           |                     | 10,5      |                                                |                                      |            |
|        | 6       | 914         | 5                 | Лоджия                     | 3,2                                              |                                |                     |           | 1,6                                            |                                      |            |
|        | 6       | 914         |                   | ИТОГО:                     | 40,0                                             | 36,8                           | 18,9                | 17,9      | 1,6                                            |                                      |            |
|        | 6       | 915         | 1                 | Передняя                   | 2,4                                              | 2,4                            |                     | 2,4       |                                                |                                      |            |
|        | 6       | 915         | 2                 | Жилая комната              | 19,2                                             | 19,2                           | 19,2                |           |                                                |                                      |            |
|        | 6       | 915         | 3                 | Жилая комната              | 13,4                                             | 13,4                           | 13,4                |           |                                                |                                      |            |
|        | 6       | 915         | 4                 | Коридор                    | 5,7                                              | 5,7                            |                     | 5,7       |                                                |                                      |            |
|        | 6       | 915         | 5                 | Кухня                      | 10,0                                             | 10,0                           |                     | 10,0      |                                                |                                      |            |
|        | 6       | 915         | 6                 | Санузел                    | 1,5                                              | 1,5                            |                     | 1,5       |                                                |                                      |            |
|        | 6       | 915         | 7                 | Ванная                     | 2,6                                              | 2,6                            |                     | 2,6       |                                                |                                      |            |
|        | 6       | 915         | 8                 | Коридор                    | 3,6                                              | 3,6                            |                     | 3,6       |                                                |                                      |            |
|        | 6       | 915         | 9                 | Балкон                     | 3,2                                              |                                |                     |           | 1,0                                            |                                      |            |
|        | 6       | 915         |                   | ИТОГО:                     | 61,6                                             | 58,4                           | 32,6                | 25,8      | 1,0                                            |                                      |            |
|        | 6       | 916         | 1                 | Передняя                   | 2,8                                              | 2,8                            |                     | 2,8       |                                                |                                      |            |
|        | 6       | 916         | 2                 | Санузел                    | 1,8                                              | 1,8                            |                     | 1,8       |                                                |                                      |            |
|        | 6       | 916         | 3                 | Ванная                     | 2,6                                              | 2,6                            |                     | 2,6       |                                                |                                      |            |
|        | 6       | 916         | 4                 | Кухня                      | 12,5                                             | 12,5                           |                     | 12,5      |                                                |                                      |            |
|        | 6       | 916         | 5                 | Жилая комната              | 19,2                                             | 19,2                           | 19,2                |           |                                                |                                      |            |
|        | 6       | 916         | 6                 | Коридор                    | 2,8                                              | 2,8                            |                     | 2,8       |                                                |                                      |            |
|        | 6       | 916         | 7                 | Жилая комната              | 13,4                                             | 13,4                           | 13,4                |           |                                                |                                      |            |
|        | 6       | 916         | 8                 | Коридор                    | 5,6                                              | 5,6                            |                     | 5,6       |                                                |                                      |            |
|        | 6       | 916         | 9                 | Балкон                     | 3,2                                              |                                |                     |           | 1,0                                            |                                      |            |
|        | 6       | 916         |                   | ИТОГО:                     | 63,9                                             | 60,7                           | 32,6                | 28,1      | 1,0                                            |                                      |            |
|        | 6       | 917         | 1                 | Передняя                   | 3,4                                              | 3,4                            |                     | 3,4       |                                                |                                      |            |
|        | 6       | 917         | 2                 | Жилая комната              | 19,2                                             | 19,2                           | 19,2                |           |                                                |                                      |            |
|        | 6       | 917         | 3                 | Кухня                      | 10,4                                             | 10,4                           |                     | 10,4      |                                                |                                      |            |
|        | 6       | 917         | 4                 | Совмещённый санузел        | 4,1                                              | 4,1                            |                     | 4,1       |                                                |                                      |            |
|        | 6       | 917         | 5                 | Лоджия                     | 3,2                                              |                                |                     |           | 1,6                                            |                                      |            |
|        | 6       | 917         |                   | ИТОГО:                     | 40,3                                             | 37,1                           | 19,2                | 17,9      | 1,6                                            |                                      |            |
|        | 6       | 1004        | 1                 | Передняя                   | 2,6                                              | 2,6                            |                     | 2,6       |                                                |                                      |            |
|        | 6       | 1004        | 2                 | Кухня                      | 13,5                                             | 13,5                           |                     | 13,5      |                                                |                                      |            |
|        | 6       | 1004        | 3                 | Жилая комната              | 13,4                                             | 13,4                           | 13,4                |           |                                                |                                      |            |

| Литера | № Этажа | № Помещения | № Части помещения | Назначение части помещения | Площадь с учетом неотопливаемых частей помещений | Общая площадь жилого помещения | В том числе площадь |           |                                                |                                      | Примечание |
|--------|---------|-------------|-------------------|----------------------------|--------------------------------------------------|--------------------------------|---------------------|-----------|------------------------------------------------|--------------------------------------|------------|
|        |         |             |                   |                            |                                                  |                                | Жилая               | Подсобная | Лоджий, балконов, терасс, веранд с пониж. коэф | Самовольно переоборудованная площадь |            |
|        |         |             |                   |                            |                                                  |                                |                     |           |                                                |                                      |            |
| 1      | 2       | 3           | 4                 | 5                          | 6                                                | 7                              | 8                   | 9         | 10                                             | 11                                   | 12         |
|        | 6       | 1004        | 4                 | Жилая комната              | 15,8                                             | 15,8                           | 15,8                |           |                                                |                                      |            |
|        | 6       | 1004        | 5                 | Жилая комната              | 15,8                                             | 15,8                           | 15,8                |           |                                                |                                      |            |
|        | 6       | 1004        | 6                 | Коридор                    | 3,4                                              | 3,4                            |                     | 3,4       |                                                |                                      |            |
|        | 6       | 1004        | 7                 | Коридор                    | 5,7                                              | 5,7                            |                     | 5,7       |                                                |                                      |            |
|        | 6       | 1004        | 8                 | Ванная                     | 3,0                                              | 3,0                            |                     | 3,0       |                                                |                                      |            |
|        | 6       | 1004        | 9                 | Санузел                    | 1,9                                              | 1,9                            |                     | 1,9       |                                                |                                      |            |
|        | 6       | 1004        | 10                | Лоджия                     | 3,0                                              |                                |                     |           | 1,5                                            |                                      |            |
|        | 6       | 1004        |                   | ИТОГО:                     | 78,1                                             | 75,1                           | 45,0                | 30,1      | 1,5                                            |                                      |            |
|        | 6       | 1005        | 1                 | Передняя                   | 3,3                                              | 3,3                            |                     | 3,3       |                                                |                                      |            |
|        | 6       | 1005        | 2                 | Жилая комната              | 15,6                                             | 15,6                           | 15,6                |           |                                                |                                      |            |
|        | 6       | 1005        | 3                 | Кухня                      | 10,5                                             | 10,5                           |                     | 10,5      |                                                |                                      |            |
|        | 6       | 1005        | 4                 | Совмещённый санузел        | 4,0                                              | 4,0                            |                     | 4,0       |                                                |                                      |            |
|        | 6       | 1005        | 5                 | Лоджия                     | 3,0                                              |                                |                     |           | 1,5                                            |                                      |            |
|        | 6       | 1005        |                   | ИТОГО:                     | 36,4                                             | 33,4                           | 15,6                | 17,8      | 1,5                                            |                                      |            |
|        | 6       | 1006        | 1                 | Передняя                   | 3,4                                              | 3,4                            |                     | 3,4       |                                                |                                      |            |
|        | 6       | 1006        | 2                 | Кухня                      | 10,5                                             | 10,5                           |                     | 10,5      |                                                |                                      |            |
|        | 6       | 1006        | 3                 | Совмещённый санузел        | 4,0                                              | 4,0                            |                     | 4,0       |                                                |                                      |            |
|        | 6       | 1006        | 4                 | Лоджия                     | 2,8                                              |                                |                     |           | 1,4                                            |                                      |            |
|        | 6       | 1006        | 5                 | Жилая комната              | 15,8                                             | 15,8                           | 15,8                |           |                                                |                                      |            |
|        | 6       | 1006        |                   | ИТОГО:                     | 36,5                                             | 33,7                           | 15,8                | 17,9      | 1,4                                            |                                      |            |
|        | 6       | 1007        | 1                 | Передняя                   | 3,3                                              | 3,3                            |                     | 3,3       |                                                |                                      |            |
|        | 6       | 1007        | 2                 | Совмещённый санузел        | 4,0                                              | 4,0                            |                     | 4,0       |                                                |                                      |            |
|        | 6       | 1007        | 3                 | Кухня                      | 10,5                                             | 10,5                           |                     | 10,5      |                                                |                                      |            |
|        | 6       | 1007        | 4                 | Жилая комната              | 15,5                                             | 15,5                           | 15,5                |           |                                                |                                      |            |
|        | 6       | 1007        | 5                 | Лоджия                     | 3,0                                              |                                |                     |           | 1,5                                            |                                      |            |
|        | 6       | 1007        |                   | ИТОГО:                     | 36,3                                             | 33,3                           | 15,5                | 17,8      | 1,5                                            |                                      |            |
|        | 6       | 1008        | 1                 | Передняя                   | 2,6                                              | 2,6                            |                     | 2,6       |                                                |                                      |            |
|        | 6       | 1008        | 2                 | Кухня                      | 13,4                                             | 13,4                           |                     | 13,4      |                                                |                                      |            |
|        | 6       | 1008        | 3                 | Санузел                    | 1,9                                              | 1,9                            |                     | 1,9       |                                                |                                      |            |
|        | 6       | 1008        | 4                 | Ванная                     | 3,0                                              | 3,0                            |                     | 3,0       |                                                |                                      |            |
|        | 6       | 1008        | 5                 | Коридор                    | 3,5                                              | 3,5                            |                     | 3,5       |                                                |                                      |            |
|        | 6       | 1008        | 6                 | Жилая комната              | 15,8                                             | 15,8                           | 15,8                |           |                                                |                                      |            |
|        | 6       | 1008        | 7                 | Жилая комната              | 15,8                                             | 15,8                           | 15,8                |           |                                                |                                      |            |
|        | 6       | 1008        | 8                 | Жилая комната              | 13,4                                             | 13,4                           | 13,4                |           |                                                |                                      |            |
|        | 6       | 1008        | 9                 | Коридор                    | 5,6                                              | 5,6                            |                     | 5,6       |                                                |                                      |            |
|        | 6       | 1008        | 10                | Лоджия                     | 3,0                                              |                                |                     |           | 1,5                                            |                                      |            |
|        | 6       | 1008        |                   | ИТОГО:                     | 78,0                                             | 75,0                           | 45,0                | 30,0      | 1,5                                            |                                      |            |
|        | 6       | 1039        | 1                 | Передняя                   | 2,6                                              | 2,6                            |                     | 2,6       |                                                |                                      |            |
|        | 6       | 1039        | 2                 | Кухня                      | 13,4                                             | 13,4                           |                     | 13,4      |                                                |                                      |            |
|        | 6       | 1039        | 3                 | Жилая комната              | 13,3                                             | 13,3                           | 13,3                |           |                                                |                                      |            |
|        | 6       | 1039        | 4                 | Жилая комната              | 15,8                                             | 15,8                           | 15,8                |           |                                                |                                      |            |
|        | 6       | 1039        | 5                 | Жилая комната              | 15,8                                             | 15,8                           | 15,8                |           |                                                |                                      |            |
|        | 6       | 1039        | 6                 | Коридор                    | 3,3                                              | 3,3                            |                     | 3,3       |                                                |                                      |            |
|        | 6       | 1039        | 7                 | Коридор                    | 5,7                                              | 5,7                            |                     | 5,7       |                                                |                                      |            |
|        | 6       | 1039        | 8                 | Ванная                     | 3,2                                              | 3,2                            |                     | 3,2       |                                                |                                      |            |
|        | 6       | 1039        | 9                 | Санузел                    | 1,9                                              | 1,9                            |                     | 1,9       |                                                |                                      |            |
|        | 6       | 1039        | 10                | Лоджия                     | 3,0                                              |                                |                     |           | 1,5                                            |                                      |            |
|        | 6       | 1039        |                   | ИТОГО:                     | 78,0                                             | 75,0                           | 44,9                | 30,1      | 1,5                                            |                                      |            |
|        | 6       | 1040        | 1                 | Передняя                   | 3,4                                              | 3,4                            |                     | 3,4       |                                                |                                      |            |
|        | 6       | 1040        | 2                 | Жилая комната              | 15,5                                             | 15,5                           | 15,5                |           |                                                |                                      |            |
|        | 6       | 1040        | 3                 | Кухня                      | 10,5                                             | 10,5                           |                     | 10,5      |                                                |                                      |            |
|        | 6       | 1040        | 4                 | Совмещённый санузел        | 4,0                                              | 4,0                            |                     | 4,0       |                                                |                                      |            |
|        | 6       | 1040        | 5                 | Лоджия                     | 3,0                                              |                                |                     |           | 1,5                                            |                                      |            |
|        | 6       | 1040        |                   | ИТОГО:                     | 36,4                                             | 33,4                           | 15,5                | 17,9      | 1,5                                            |                                      |            |
|        | 6       | 1041        | 1                 | Передняя                   | 3,3                                              | 3,3                            |                     | 3,3       |                                                |                                      |            |
|        | 6       | 1041        | 2                 | Жилая комната              | 15,8                                             | 15,8                           | 15,8                |           |                                                |                                      |            |
|        | 6       | 1041        | 3                 | Кухня                      | 10,5                                             | 10,5                           |                     | 10,5      |                                                |                                      |            |
|        | 6       | 1041        | 4                 | Совмещённый санузел        | 4,1                                              | 4,1                            |                     | 4,1       |                                                |                                      |            |
|        | 6       | 1041        | 5                 | Лоджия                     | 2,8                                              |                                |                     |           | 1,4                                            |                                      |            |
|        | 6       | 1041        |                   | ИТОГО:                     | 36,5                                             | 33,7                           | 15,8                | 17,9      | 1,4                                            |                                      |            |
|        | 6       | 1042        | 1                 | Передняя                   | 3,3                                              | 3,3                            |                     | 3,3       |                                                |                                      |            |
|        | 6       | 1042        | 2                 | Совмещённый санузел        | 4,1                                              | 4,1                            |                     | 4,1       |                                                |                                      |            |

| Литера | № Этажа | № Помещения | № Части помещения | Назначение части помещения | Площадь с учетом неотопливаемых частей помещений | Общая площадь жилого помещения | В том числе площадь |           |                                                |                                      | Примечание |
|--------|---------|-------------|-------------------|----------------------------|--------------------------------------------------|--------------------------------|---------------------|-----------|------------------------------------------------|--------------------------------------|------------|
|        |         |             |                   |                            |                                                  |                                | Жилая               | Подсобная | Лоджий, балконов, терасс, веранд с пониж. коэф | Самовольно переоборудованная площадь |            |
|        |         |             |                   |                            |                                                  |                                |                     |           |                                                |                                      |            |
| 1      | 2       | 3           | 4                 | 5                          | 6                                                | 7                              | 8                   | 9         | 10                                             | 11                                   | 12         |
|        | 6       | 1042        | 3                 | Кухня                      | 10,4                                             | 10,4                           |                     | 10,4      |                                                |                                      |            |
|        | 6       | 1042        | 4                 | Жилая комната              | 15,5                                             | 15,5                           | 15,5                |           |                                                |                                      |            |
|        | 6       | 1042        | 5                 | Лоджия                     | 3,0                                              |                                |                     |           | 1,5                                            |                                      |            |
|        | 6       | 1042        |                   | ИТОГО:                     | 36,3                                             | 33,3                           | 15,5                | 17,8      | 1,5                                            |                                      |            |
|        | 6       | 1043        | 1                 | Передняя                   | 2,6                                              | 2,6                            |                     | 2,6       |                                                |                                      |            |
|        | 6       | 1043        | 2                 | Кухня                      | 13,4                                             | 13,4                           |                     | 13,4      |                                                |                                      |            |
|        | 6       | 1043        | 3                 | Санузел                    | 1,9                                              | 1,9                            |                     | 1,9       |                                                |                                      |            |
|        | 6       | 1043        | 4                 | Ванная                     | 3,1                                              | 3,1                            |                     | 3,1       |                                                |                                      |            |
|        | 6       | 1043        | 5                 | Коридор                    | 3,5                                              | 3,5                            |                     | 3,5       |                                                |                                      |            |
|        | 6       | 1043        | 6                 | Коридор                    | 5,6                                              | 5,6                            |                     | 5,6       |                                                |                                      |            |
|        | 6       | 1043        | 7                 | Жилая комната              | 15,8                                             | 15,8                           | 15,8                |           |                                                |                                      |            |
|        | 6       | 1043        | 8                 | Жилая комната              | 13,4                                             | 13,4                           | 13,4                |           |                                                |                                      |            |
|        | 6       | 1043        | 9                 | Жилая комната              | 15,8                                             | 15,8                           | 15,8                |           |                                                |                                      |            |
|        | 6       | 1043        | 10                | Лоджия                     | 3,0                                              |                                |                     |           | 1,5                                            |                                      |            |
|        | 6       | 1043        |                   | ИТОГО:                     | 78,1                                             | 75,1                           | 45,0                | 30,1      | 1,5                                            |                                      |            |
|        | 6       | 1090        | 1                 | Передняя                   | 3,3                                              | 3,3                            |                     | 3,3       |                                                |                                      |            |
|        | 6       | 1090        | 2                 | Жилая комната              | 19,3                                             | 19,3                           | 19,3                |           |                                                |                                      |            |
|        | 6       | 1090        | 3                 | Совмещённый санузел        | 4,1                                              | 4,1                            |                     | 4,1       |                                                |                                      |            |
|        | 6       | 1090        | 4                 | Кухня                      | 10,5                                             | 10,5                           |                     | 10,5      |                                                |                                      |            |
|        | 6       | 1090        | 5                 | Лоджия                     | 3,2                                              |                                |                     |           | 1,6                                            |                                      |            |
|        | 6       | 1090        |                   | ИТОГО:                     | 40,4                                             | 37,2                           | 19,3                | 17,9      | 1,6                                            |                                      |            |
|        | 6       | 1091        | 1                 | Передняя                   | 2,8                                              | 2,8                            |                     | 2,8       |                                                |                                      |            |
|        | 6       | 1091        | 2                 | Коридор                    | 5,6                                              | 5,6                            |                     | 5,6       |                                                |                                      |            |
|        | 6       | 1091        | 3                 | Жилая комната              | 13,4                                             | 13,4                           | 13,4                |           |                                                |                                      |            |
|        | 6       | 1091        | 4                 | Жилая комната              | 19,3                                             | 19,3                           | 19,3                |           |                                                |                                      |            |
|        | 6       | 1091        | 5                 | Кухня                      | 12,4                                             | 12,4                           |                     | 12,4      |                                                |                                      |            |
|        | 6       | 1091        | 6                 | Коридор                    | 2,8                                              | 2,8                            |                     | 2,8       |                                                |                                      |            |
|        | 6       | 1091        | 7                 | Ванная                     | 2,8                                              | 2,8                            |                     | 2,8       |                                                |                                      |            |
|        | 6       | 1091        | 8                 | Санузел                    | 1,8                                              | 1,8                            |                     | 1,8       |                                                |                                      |            |
|        | 6       | 1091        | 9                 | Балкон                     | 3,2                                              |                                |                     |           | 1,0                                            |                                      |            |
|        | 6       | 1091        |                   | ИТОГО:                     | 64,1                                             | 60,9                           | 32,7                | 28,2      | 1,0                                            |                                      |            |
|        | 6       | 1092        | 1                 | Передняя                   | 2,7                                              | 2,7                            |                     | 2,7       |                                                |                                      |            |
|        | 6       | 1092        | 2                 | Коридор                    | 5,7                                              | 5,7                            |                     | 5,7       |                                                |                                      |            |
|        | 6       | 1092        | 3                 | Коридор                    | 3,5                                              | 3,5                            |                     | 3,5       |                                                |                                      |            |
|        | 6       | 1092        | 4                 | Ванная                     | 2,6                                              | 2,6                            |                     | 2,6       |                                                |                                      |            |
|        | 6       | 1092        | 5                 | Санузел                    | 1,5                                              | 1,5                            |                     | 1,5       |                                                |                                      |            |
|        | 6       | 1092        | 6                 | Кухня                      | 10,0                                             | 10,0                           |                     | 10,0      |                                                |                                      |            |
|        | 6       | 1092        | 7                 | Жилая комната              | 13,4                                             | 13,4                           | 13,4                |           |                                                |                                      |            |
|        | 6       | 1092        | 8                 | Жилая комната              | 19,3                                             | 19,3                           | 19,3                |           |                                                |                                      |            |
|        | 6       | 1092        | 9                 | Балкон                     | 3,2                                              |                                |                     |           | 1,0                                            |                                      |            |
|        | 6       | 1092        |                   | ИТОГО:                     | 61,9                                             | 58,7                           | 32,7                | 26,0      | 1,0                                            |                                      |            |
|        | 6       | 1093        | 1                 | Передняя                   | 3,4                                              | 3,4                            |                     | 3,4       |                                                |                                      |            |
|        | 6       | 1093        | 2                 | Жилая комната              | 18,9                                             | 18,9                           | 18,9                |           |                                                |                                      |            |
|        | 6       | 1093        | 3                 | Кухня                      | 10,5                                             | 10,5                           |                     | 10,5      |                                                |                                      |            |
|        | 6       | 1093        | 4                 | Совмещённый санузел        | 4,0                                              | 4,0                            |                     | 4,0       |                                                |                                      |            |
|        | 6       | 1093        | 5                 | Балкон                     | 3,2                                              |                                |                     |           | 1,0                                            |                                      |            |
|        | 6       | 1093        |                   | ИТОГО:                     | 40,0                                             | 36,8                           | 18,9                | 17,9      | 1,0                                            |                                      |            |
|        | 6       | 1094        | 1                 | Передняя                   | 3,4                                              | 3,4                            |                     | 3,4       |                                                |                                      |            |
|        | 6       | 1094        | 2                 | Совмещённый санузел        | 4,0                                              | 4,0                            |                     | 4,0       |                                                |                                      |            |
|        | 6       | 1094        | 3                 | Кухня                      | 10,5                                             | 10,5                           |                     | 10,5      |                                                |                                      |            |
|        | 6       | 1094        | 4                 | Жилая комната              | 19,2                                             | 19,2                           | 19,2                |           |                                                |                                      |            |
|        | 6       | 1094        | 5                 | Балкон                     | 3,2                                              |                                |                     |           | 1,0                                            |                                      |            |
|        | 6       | 1094        |                   | ИТОГО:                     | 40,3                                             | 37,1                           | 19,2                | 17,9      | 1,0                                            |                                      |            |
|        | 6       | 1095        | 1                 | Передняя                   | 3,4                                              | 3,4                            |                     | 3,4       |                                                |                                      |            |
|        | 6       | 1095        | 2                 | Жилая комната              | 19,2                                             | 19,2                           | 19,2                |           |                                                |                                      |            |
|        | 6       | 1095        | 3                 | Кухня                      | 10,5                                             | 10,5                           |                     | 10,5      |                                                |                                      |            |
|        | 6       | 1095        | 4                 | Совмещённый санузел        | 4,0                                              | 4,0                            |                     | 4,0       |                                                |                                      |            |
|        | 6       | 1095        | 5                 | Балкон                     | 3,2                                              |                                |                     |           | 1,0                                            |                                      |            |
|        | 6       | 1095        |                   | ИТОГО:                     | 40,3                                             | 37,1                           | 19,2                | 17,9      | 1,0                                            |                                      |            |
|        | 6       | 1096        | 1                 | Передняя                   | 3,5                                              | 3,5                            |                     | 3,5       |                                                |                                      |            |
|        | 6       | 1096        | 2                 | Ванная                     | 2,5                                              | 2,5                            |                     | 2,5       |                                                |                                      |            |
|        | 6       | 1096        | 3                 | Санузел                    | 1,5                                              | 1,5                            |                     | 1,5       |                                                |                                      |            |

| Литера | № Этажа | № Помещения | № Части помещения | Назначение части помещения | Площадь с учетом неотопливаемых частей помещений | Общая площадь жилого помещения | В том числе площадь |           |                                                |                                      | Примечание |
|--------|---------|-------------|-------------------|----------------------------|--------------------------------------------------|--------------------------------|---------------------|-----------|------------------------------------------------|--------------------------------------|------------|
|        |         |             |                   |                            |                                                  |                                | Жилая               | Подсобная | Лоджий, балконов, терасс, веранд с пониж. коэф | Самовольно переоборудованная площадь |            |
|        |         |             |                   |                            |                                                  |                                |                     |           |                                                |                                      |            |
| 1      | 2       | 3           | 4                 | 5                          | 6                                                | 7                              | 8                   | 9         | 10                                             | 11                                   | 12         |
|        | 6       | 1096        | 4                 | Кухня                      | 10,1                                             | 10,1                           |                     | 10,1      |                                                |                                      |            |
|        | 6       | 1096        | 5                 | Жилая комната              | 13,4                                             | 13,4                           | 13,4                |           |                                                |                                      |            |
|        | 6       | 1096        | 6                 | Жилая комната              | 19,1                                             | 19,1                           | 19,1                |           |                                                |                                      |            |
|        | 6       | 1096        | 7                 | Коридор                    | 5,4                                              | 5,4                            |                     | 5,4       |                                                |                                      |            |
|        | 6       | 1096        | 8                 | Балкон                     | 3,2                                              |                                |                     |           | 1,0                                            |                                      |            |
|        | 6       | 1096        |                   | ИТОГО:                     | 58,7                                             | 55,5                           | 32,5                | 23,0      | 1,0                                            |                                      |            |
|        | 6       | 1097        | 1                 | Передняя                   | 11,2                                             | 11,2                           |                     | 11,2      |                                                |                                      |            |
|        | 6       | 1097        | 2                 | Коридор                    | 2,7                                              | 2,7                            |                     | 2,7       |                                                |                                      |            |
|        | 6       | 1097        | 3                 | Жилая комната              | 12,5                                             | 12,5                           | 12,5                |           |                                                |                                      |            |
|        | 6       | 1097        | 4                 | Ванная                     | 2,7                                              | 2,7                            |                     | 2,7       |                                                |                                      |            |
|        | 6       | 1097        | 5                 | Жилая комната              | 19,3                                             | 19,3                           | 19,3                |           |                                                |                                      |            |
|        | 6       | 1097        | 6                 | Санузел                    | 1,5                                              | 1,5                            |                     | 1,5       |                                                |                                      |            |
|        | 6       | 1097        | 7                 | Передняя                   | 1,9                                              | 1,9                            |                     | 1,9       |                                                |                                      |            |
|        | 6       | 1097        | 8                 | Кухня-ниша                 | 6,0                                              | 6,0                            |                     | 6,0       |                                                |                                      |            |
|        | 6       | 1097        | 9                 | Жилая комната              | 8,6                                              | 8,6                            | 8,6                 |           |                                                |                                      |            |
|        | 6       | 1097        | 10                | Лоджия                     | 3,2                                              |                                |                     |           | 1,6                                            |                                      |            |
|        | 6       | 1097        |                   | ИТОГО:                     | 69,6                                             | 66,4                           | 40,4                | 26,0      | 1,6                                            |                                      |            |
|        | 6       | 1098        | 1                 | Передняя                   | 3,5                                              | 3,5                            |                     | 3,5       |                                                |                                      |            |
|        | 6       | 1098        | 2                 | Ванная                     | 2,5                                              | 2,5                            |                     | 2,5       |                                                |                                      |            |
|        | 6       | 1098        | 3                 | Коридор                    | 6,5                                              | 6,5                            |                     | 6,5       |                                                |                                      |            |
|        | 6       | 1098        | 4                 | Жилая комната              | 19,0                                             | 19,0                           | 19,0                |           |                                                |                                      |            |
|        | 6       | 1098        | 5                 | Жилая комната              | 12,9                                             | 12,9                           | 12,9                |           |                                                |                                      |            |
|        | 6       | 1098        | 6                 | Кухня                      | 10,0                                             | 10,0                           |                     | 10,0      |                                                |                                      |            |
|        | 6       | 1098        | 7                 | Санузел                    | 1,5                                              | 1,5                            |                     | 1,5       |                                                |                                      |            |
|        | 6       | 1098        | 8                 | Балкон                     | 3,0                                              |                                |                     |           | 0,9                                            |                                      |            |
|        | 6       | 1098        |                   | ИТОГО:                     | 58,9                                             | 55,9                           | 31,9                | 24,0      | 0,9                                            |                                      |            |
|        | 6       | 1209        | 1                 | Передняя                   | 3,3                                              | 3,3                            |                     | 3,3       |                                                |                                      |            |
|        | 6       | 1209        | 2                 | Жилая комната              | 19,3                                             | 19,3                           | 19,3                |           |                                                |                                      |            |
|        | 6       | 1209        | 3                 | Совмещённый санузел        | 4,0                                              | 4,0                            |                     | 4,0       |                                                |                                      |            |
|        | 6       | 1209        | 4                 | Кухня                      | 10,5                                             | 10,5                           |                     | 10,5      |                                                |                                      |            |
|        | 6       | 1209        | 5                 | Лоджия                     | 3,2                                              |                                |                     |           | 1,6                                            |                                      |            |
|        | 6       | 1209        |                   | ИТОГО:                     | 40,3                                             | 37,1                           | 19,3                | 17,8      | 1,6                                            |                                      |            |
|        | 6       | 1210        | 1                 | Передняя                   | 3,4                                              | 3,4                            |                     | 3,4       |                                                |                                      |            |
|        | 6       | 1210        | 2                 | Совмещённый санузел        | 4,0                                              | 4,0                            |                     | 4,0       |                                                |                                      |            |
|        | 6       | 1210        | 3                 | Жилая комната              | 19,2                                             | 19,2                           | 19,2                |           |                                                |                                      |            |
|        | 6       | 1210        | 4                 | Кухня                      | 10,5                                             | 10,5                           |                     | 10,5      |                                                |                                      |            |
|        | 6       | 1210        | 5                 | Балкон                     | 3,0                                              |                                |                     |           | 0,9                                            |                                      |            |
|        | 6       | 1210        |                   | ИТОГО:                     | 40,1                                             | 37,1                           | 19,2                | 17,9      | 0,9                                            |                                      |            |
|        | 6       | 1211        | 1                 | Передняя                   | 8,2                                              | 8,2                            |                     | 8,2       |                                                |                                      |            |
|        | 6       | 1211        | 2                 | Коридор                    | 2,7                                              | 2,7                            |                     | 2,7       |                                                |                                      |            |
|        | 6       | 1211        | 3                 | Ванная                     | 3,1                                              | 3,1                            |                     | 3,1       |                                                |                                      |            |
|        | 6       | 1211        | 4                 | Жилая комната              | 12,5                                             | 12,5                           | 12,5                |           |                                                |                                      |            |
|        | 6       | 1211        | 5                 | Кухня-ниша                 | 8,0                                              | 8,0                            |                     | 8,0       |                                                |                                      |            |
|        | 6       | 1211        | 6                 | Жилая комната              | 10,8                                             | 10,8                           | 10,8                |           |                                                |                                      |            |
|        | 6       | 1211        | 7                 | Жилая комната              | 14,0                                             | 14,0                           | 14,0                |           |                                                |                                      |            |
|        | 6       | 1211        | 8                 | Санузел                    | 2,3                                              | 2,3                            |                     | 2,3       |                                                |                                      |            |
|        | 6       | 1211        | 9                 | Коридор                    | 2,1                                              | 2,1                            |                     | 2,1       |                                                |                                      |            |
|        | 6       | 1211        | 10                | Лоджия                     | 3,2                                              |                                |                     |           | 1,6                                            |                                      |            |
|        | 6       | 1211        |                   | ИТОГО:                     | 66,9                                             | 63,7                           | 37,3                | 26,4      | 1,6                                            |                                      |            |
|        | 6       | 1212        | 1                 | Передняя                   | 4,7                                              | 4,7                            |                     | 4,7       |                                                |                                      |            |
|        | 6       | 1212        | 2                 | Коридор                    | 3,4                                              | 3,4                            |                     | 3,4       |                                                |                                      |            |
|        | 6       | 1212        | 3                 | Совмещённый санузел        | 4,0                                              | 4,0                            |                     | 4,0       |                                                |                                      |            |
|        | 6       | 1212        | 4                 | Кухня                      | 10,5                                             | 10,5                           |                     | 10,5      |                                                |                                      |            |
|        | 6       | 1212        | 5                 | Жилая комната              | 14,4                                             | 14,4                           | 14,4                |           |                                                |                                      |            |
|        | 6       | 1212        | 6                 | Балкон                     | 3,0                                              |                                |                     |           | 0,9                                            |                                      |            |
|        | 6       | 1212        |                   | ИТОГО:                     | 40,0                                             | 37,0                           | 14,4                | 22,6      | 0,9                                            |                                      |            |
|        | 6       | 1213        | 1                 | Передняя                   | 3,3                                              | 3,3                            |                     | 3,3       |                                                |                                      |            |
|        | 6       | 1213        | 2                 | Жилая комната              | 19,2                                             | 19,2                           | 19,2                |           |                                                |                                      |            |
|        | 6       | 1213        | 3                 | Кухня                      | 10,5                                             | 10,5                           |                     | 10,5      |                                                |                                      |            |
|        | 6       | 1213        | 4                 | Совмещённый санузел        | 4,1                                              | 4,1                            |                     | 4,1       |                                                |                                      |            |
|        | 6       | 1213        | 5                 | Лоджия                     | 3,2                                              |                                |                     |           | 1,6                                            |                                      |            |
|        | 6       | 1213        |                   | ИТОГО:                     | 40,3                                             | 37,1                           | 19,2                | 17,9      | 1,6                                            |                                      |            |



| Литера | № Этажа | № Помещения | № Части помещения | Назначение части помещения | Площадь с учетом неотопляемых частей помещений | Общая площадь жилого помещения | В том числе площадь |           |                                                |                                      | Примечание |
|--------|---------|-------------|-------------------|----------------------------|------------------------------------------------|--------------------------------|---------------------|-----------|------------------------------------------------|--------------------------------------|------------|
|        |         |             |                   |                            |                                                |                                | Жилая               | Подсобная | Лоджий, балконов, терасс, веранд с пониж. коэф | Самовольно переоборудованная площадь |            |
|        |         |             |                   |                            |                                                |                                |                     |           |                                                |                                      |            |
| 1      | 2       | 3           | 4                 | 5                          | 6                                              | 7                              | 8                   | 9         | 10                                             | 11                                   | 12         |
|        | 6       | 1214        | 1                 | Передняя                   | 3,7                                            | 3,7                            |                     | 3,7       |                                                |                                      |            |
|        | 6       | 1214        | 2                 | Совмещённый санузел        | 3,8                                            | 3,8                            |                     | 3,8       |                                                |                                      |            |
|        | 6       | 1214        | 3                 | Кухня-ниша                 | 5,3                                            | 5,3                            |                     | 5,3       |                                                |                                      |            |
|        | 6       | 1214        | 4                 | Жилая комната              | 14,0                                           | 14,0                           | 14,0                |           |                                                |                                      |            |
|        | 6       | 1214        | 5                 | Балкон                     | 3,2                                            |                                |                     |           | 1,0                                            |                                      |            |
|        | 6       | 1214        |                   | ИТОГО:                     | 30,0                                           | 26,8                           | 14,0                | 12,8      | 1,0                                            |                                      |            |
|        | 6       | 1215        | 1                 | Передняя                   | 3,7                                            | 3,7                            |                     | 3,7       |                                                |                                      |            |
|        | 6       | 1215        | 2                 | Кухня-ниша                 | 5,3                                            | 5,3                            |                     | 5,3       |                                                |                                      |            |
|        | 6       | 1215        | 3                 | Жилая комната              | 14,0                                           | 14,0                           | 14,0                |           |                                                |                                      |            |
|        | 6       | 1215        | 4                 | Совмещённый санузел        | 3,8                                            | 3,8                            |                     | 3,8       |                                                |                                      |            |
|        | 6       | 1215        | 5                 | Балкон                     | 3,2                                            |                                |                     |           | 1,0                                            |                                      |            |
|        | 6       | 1215        |                   | ИТОГО:                     | 30,0                                           | 26,8                           | 14,0                | 12,8      | 1,0                                            |                                      |            |
|        | 6       | 1216        | 1                 | Передняя                   | 3,7                                            | 3,7                            |                     | 3,7       |                                                |                                      |            |
|        | 6       | 1216        | 2                 | Совмещённый санузел        | 3,8                                            | 3,8                            |                     | 3,8       |                                                |                                      |            |
|        | 6       | 1216        | 3                 | Кухня-ниша                 | 5,3                                            | 5,3                            |                     | 5,3       |                                                |                                      |            |
|        | 6       | 1216        | 4                 | Жилая комната              | 14,0                                           | 14,0                           | 14,0                |           |                                                |                                      |            |
|        | 6       | 1216        | 5                 | Балкон                     | 3,2                                            |                                |                     |           | 1,0                                            |                                      |            |
|        | 6       | 1216        |                   | ИТОГО:                     | 30,0                                           | 26,8                           | 14,0                | 12,8      | 1,0                                            |                                      |            |
|        | 6       | 1217        | 1                 | Передняя                   | 4,7                                            | 4,7                            |                     | 4,7       |                                                |                                      |            |
|        | 6       | 1217        | 2                 | Коридор                    | 3,7                                            | 3,7                            |                     | 3,7       |                                                |                                      |            |
|        | 6       | 1217        | 3                 | Совмещённый санузел        | 3,7                                            | 3,7                            |                     | 3,7       |                                                |                                      |            |
|        | 6       | 1217        | 4                 | Кухня                      | 8,0                                            | 8,0                            |                     | 8,0       |                                                |                                      |            |
|        | 6       | 1217        | 5                 | Жилая комната              | 11,3                                           | 11,3                           | 11,3                |           |                                                |                                      |            |
|        | 6       | 1217        | 6                 | Жилая комната              | 14,4                                           | 14,4                           | 14,4                |           |                                                |                                      |            |
|        | 6       | 1217        | 7                 | Балкон                     | 3,2                                            |                                |                     |           | 1,0                                            |                                      |            |
|        | 6       | 1217        | 8                 | Лоджия                     | 3,2                                            |                                |                     |           | 1,6                                            |                                      |            |
|        | 6       | 1217        |                   | ИТОГО:                     | 52,2                                           | 45,8                           | 25,7                | 20,1      | 2,6                                            |                                      |            |
|        | 6       | 1218        | 1                 | Передняя                   | 3,4                                            | 3,4                            |                     | 3,4       |                                                |                                      |            |
|        | 6       | 1218        | 2                 | Жилая комната              | 19,2                                           | 19,2                           | 19,2                |           |                                                |                                      |            |
|        | 6       | 1218        | 3                 | Кухня                      | 10,4                                           | 10,4                           |                     | 10,4      |                                                |                                      |            |
|        | 6       | 1218        | 4                 | Совмещённый санузел        | 4,1                                            | 4,1                            |                     | 4,1       |                                                |                                      |            |
|        | 6       | 1218        | 5                 | Балкон                     | 3,0                                            |                                |                     |           | 0,9                                            |                                      |            |
|        | 6       | 1218        |                   | ИТОГО:                     | 40,1                                           | 37,1                           | 19,2                | 17,9      | 0,9                                            |                                      |            |
|        | 6       | 1219        | 1                 | Передняя                   | 3,3                                            | 3,3                            |                     | 3,3       |                                                |                                      |            |
|        | 6       | 1219        | 2                 | Жилая комната              | 10,5                                           | 10,5                           | 10,5                |           |                                                |                                      |            |
|        | 6       | 1219        | 3                 | Кухня-ниша                 | 9,3                                            | 9,3                            |                     | 9,3       |                                                |                                      |            |
|        | 6       | 1219        | 4                 | Совмещённый санузел        | 4,0                                            | 4,0                            |                     | 4,0       |                                                |                                      |            |
|        | 6       | 1219        | 5                 | Лоджия                     | 3,2                                            |                                |                     |           | 1,6                                            |                                      |            |
|        | 6       | 1219        |                   | ИТОГО:                     | 30,3                                           | 27,1                           | 10,5                | 16,6      | 1,6                                            |                                      |            |
|        | 6       | 1220        | 1                 | Передняя                   | 3,3                                            | 3,3                            |                     | 3,3       |                                                |                                      |            |
|        | 6       | 1220        | 2                 | Коридор                    | 3,9                                            | 3,9                            |                     | 3,9       |                                                |                                      |            |
|        | 6       | 1220        | 3                 | Совмещённый санузел        | 4,2                                            | 4,2                            |                     | 4,2       |                                                |                                      |            |
|        | 6       | 1220        | 4                 | Кухня-ниша                 | 5,0                                            | 5,0                            |                     | 5,0       |                                                |                                      |            |
|        | 6       | 1220        | 5                 | Жилая комната              | 13,8                                           | 13,8                           | 13,8                |           |                                                |                                      |            |
|        | 6       | 1220        | 6                 | Лоджия                     | 3,2                                            |                                |                     |           | 1,6                                            |                                      |            |
|        | 6       | 1220        |                   | ИТОГО:                     | 33,4                                           | 30,2                           | 13,8                | 16,4      | 1,6                                            |                                      |            |
|        | 6       | 1221        | 1                 | Передняя                   | 4,7                                            | 4,7                            |                     | 4,7       |                                                |                                      |            |
|        | 6       | 1221        | 2                 | Коридор                    | 3,4                                            | 3,4                            |                     | 3,4       |                                                |                                      |            |
|        | 6       | 1221        | 3                 | Совмещённый санузел        | 4,0                                            | 4,0                            |                     | 4,0       |                                                |                                      |            |
|        | 6       | 1221        | 4                 | Кухня                      | 10,5                                           | 10,5                           |                     | 10,5      |                                                |                                      |            |
|        | 6       | 1221        | 5                 | Жилая комната              | 14,4                                           | 14,4                           | 14,4                |           |                                                |                                      |            |
|        | 6       | 1221        | 6                 | Балкон                     | 3,0                                            |                                |                     |           | 0,9                                            |                                      |            |
|        | 6       | 1221        |                   | ИТОГО:                     | 40,0                                           | 37,0                           | 14,4                | 22,6      | 0,9                                            |                                      |            |
|        | 6       | 1222        | 1                 | Передняя                   | 3,6                                            | 3,6                            |                     | 3,6       |                                                |                                      |            |
|        | 6       | 1222        | 2                 | Ванная                     | 2,5                                            | 2,5                            |                     | 2,5       |                                                |                                      |            |
|        | 6       | 1222        | 3                 | Коридор                    | 5,7                                            | 5,7                            |                     | 5,7       |                                                |                                      |            |
|        | 6       | 1222        | 4                 | Жилая комната              | 19,3                                           | 19,3                           | 19,3                |           |                                                |                                      |            |
|        | 6       | 1222        | 5                 | Жилая комната              | 13,5                                           | 13,5                           | 13,5                |           |                                                |                                      |            |
|        | 6       | 1222        | 6                 | Кухня                      | 10,0                                           | 10,0                           |                     | 10,0      |                                                |                                      |            |
|        | 6       | 1222        | 7                 | Санузел                    | 1,5                                            | 1,5                            |                     | 1,5       |                                                |                                      |            |
|        | 6       | 1222        | 8                 | Лоджия                     | 3,2                                            |                                |                     |           | 1,6                                            |                                      |            |
|        | 6       | 1222        |                   | ИТОГО:                     | 59,3                                           | 56,1                           | 32,8                | 23,3      | 1,6                                            |                                      |            |

| Литера | № Этажа | № Помещения | № Части помещения | Назначение части помещения        | Площадь с учетом неотапливаемых частей помещений | Общая площадь жилого помещения | В том числе площадь |           |                                                | Самовольно переоборудованная площадь | Примечание |
|--------|---------|-------------|-------------------|-----------------------------------|--------------------------------------------------|--------------------------------|---------------------|-----------|------------------------------------------------|--------------------------------------|------------|
|        |         |             |                   |                                   |                                                  |                                | Жилая               | Подсобная | Лоджий, балконов, терасс, веранд с пониж. коэф |                                      |            |
|        |         |             |                   |                                   |                                                  |                                |                     |           |                                                |                                      |            |
| 1      | 2       | 3           | 4                 | 5                                 | 6                                                | 7                              | 8                   | 9         | 10                                             | 11                                   | 12         |
|        | 6       |             |                   | ИТОГО по квартирам:               | 2660,5                                           | 2472,9                         | 1319,1              | 1153,8    | 75,8                                           |                                      |            |
|        | 6       | моп.7       | 1                 | Лестничная клетка                 | 17,2                                             |                                |                     |           |                                                |                                      |            |
|        | 6       | моп.7       | 2                 | Общий коридор                     | 27,7                                             |                                |                     |           |                                                |                                      |            |
|        | 6       | моп.7       | 3                 | Общий коридор                     | 34,7                                             |                                |                     |           |                                                |                                      |            |
|        | 6       | моп.7       | 4                 | Лифтовой холл                     | 6,3                                              |                                |                     |           |                                                |                                      |            |
|        | 6       | моп.7       | 5                 | Тамбур                            | 3,9                                              |                                |                     |           |                                                |                                      |            |
|        | 6       | моп.7       | 6                 | Переходная лоджия                 | 9,3                                              |                                |                     |           |                                                |                                      |            |
|        | 6       | моп.7       |                   | ИТОГО:                            | 99,1                                             |                                |                     |           |                                                |                                      |            |
|        | 6       | моп.8       | 1                 | Лестничная клетка                 | 19,3                                             |                                |                     |           |                                                |                                      |            |
|        | 6       | моп.8       | 2                 | Общий коридор                     | 41,8                                             |                                |                     |           |                                                |                                      |            |
|        | 6       | моп.8       | 3                 | Общий коридор                     | 9,3                                              |                                |                     |           |                                                |                                      |            |
|        | 6       | моп.8       | 4                 | Лифтовой холл                     | 10,4                                             |                                |                     |           |                                                |                                      |            |
|        | 6       | моп.8       |                   | ИТОГО:                            | 80,8                                             |                                |                     |           |                                                |                                      |            |
|        | 6       | моп.9       | 1                 | Лестничная клетка                 | 19,3                                             |                                |                     |           |                                                |                                      |            |
|        | 6       | моп.9       | 2                 | Общий коридор                     | 24,1                                             |                                |                     |           |                                                |                                      |            |
|        | 6       | моп.9       | 3                 | Лифтовой холл                     | 13,3                                             |                                |                     |           |                                                |                                      |            |
|        | 6       | моп.9       |                   | ИТОГО:                            | 56,7                                             |                                |                     |           |                                                |                                      |            |
|        | 6       | моп.10      | 1                 | Лестничная клетка                 | 19,3                                             |                                |                     |           |                                                |                                      |            |
|        | 6       | моп.10      | 2                 | Общий коридор                     | 23,5                                             |                                |                     |           |                                                |                                      |            |
|        | 6       | моп.10      | 3                 | Лифтовый холл (зона безопасности) | 13,4                                             |                                |                     |           |                                                |                                      |            |
|        | 6       | моп.10      |                   | ИТОГО:                            | 56,2                                             |                                |                     |           |                                                |                                      |            |
|        | 6       | моп.11      | 1                 | Лестничная клетка                 | 19,2                                             |                                |                     |           |                                                |                                      |            |
|        | 6       | моп.11      | 2                 | Общий коридор                     | 60,6                                             |                                |                     |           |                                                |                                      |            |
|        | 6       | моп.11      | 3                 | Лифтовой холл                     | 10,1                                             |                                |                     |           |                                                |                                      |            |
|        | 6       | моп.11      |                   | ИТОГО:                            | 89,9                                             |                                |                     |           |                                                |                                      |            |
|        | 6       | моп.12      | 1                 | Лестничная клетка                 | 17,0                                             |                                |                     |           |                                                |                                      |            |
|        | 6       | моп.12      | 2                 | Общий коридор                     | 29,2                                             |                                |                     |           |                                                |                                      |            |
|        | 6       | моп.12      | 3                 | Общий коридор                     | 34,0                                             |                                |                     |           |                                                |                                      |            |
|        | 6       | моп.12      | 4                 | Лифтовой холл                     | 6,3                                              |                                |                     |           |                                                |                                      |            |
|        | 6       | моп.12      | 5                 | Тамбур                            | 3,9                                              |                                |                     |           |                                                |                                      |            |
|        | 6       | моп.12      | 6                 | Переходная лоджия                 | 9,3                                              |                                |                     |           |                                                |                                      |            |
|        | 6       | моп.12      |                   | ИТОГО:                            | 99,7                                             |                                |                     |           |                                                |                                      |            |
|        | 6       |             |                   | ИТОГО по моп:                     | 482,4                                            |                                |                     |           |                                                |                                      |            |
|        | 6       |             |                   | ИТОГО ПО ЭТАЖУ:                   | 3142,9                                           | 2472,9                         | 1319,1              | 1153,8    | 75,8                                           |                                      |            |

| Литера | № Этажа | № Помещения | № Части помещения | Назначение части помещения | Площадь с учетом неотопливаемых частей помещений | Общая площадь жилого помещения | В том числе площадь |           |                                                |                                      | Примечание |
|--------|---------|-------------|-------------------|----------------------------|--------------------------------------------------|--------------------------------|---------------------|-----------|------------------------------------------------|--------------------------------------|------------|
|        |         |             |                   |                            |                                                  |                                | Жилая               | Подсобная | Лоджий, балконов, терасс, веранд с пониж. коэф | Самовольно переоборудованная площадь |            |
|        |         |             |                   |                            |                                                  |                                |                     |           |                                                |                                      |            |
| 1      | 2       | 3           | 4                 | 5                          | 6                                                | 7                              | 8                   | 9         | 10                                             | 11                                   | 12         |
|        | 7       | 751         | 1                 | Передняя                   | 3,4                                              | 3,4                            |                     | 3,4       |                                                |                                      |            |
|        | 7       | 751         | 2                 | Совмещённый санузел        | 4,1                                              | 4,1                            |                     | 4,1       |                                                |                                      |            |
|        | 7       | 751         | 3                 | Кухня                      | 10,4                                             | 10,4                           |                     | 10,4      |                                                |                                      |            |
|        | 7       | 751         | 4                 | Жилая комната              | 19,2                                             | 19,2                           | 19,2                |           |                                                |                                      |            |
|        | 7       | 751         | 5                 | Лоджия                     | 3,2                                              |                                |                     |           | 1,6                                            |                                      |            |
|        | 7       | 751         |                   | ИТОГО:                     | 40,3                                             | 37,1                           | 19,2                | 17,9      | 1,6                                            |                                      |            |
|        | 7       | 752         | 1                 | Передняя                   | 3,4                                              | 3,4                            |                     | 3,4       |                                                |                                      |            |
|        | 7       | 752         | 2                 | Жилая комната              | 19,2                                             | 19,2                           | 19,2                |           |                                                |                                      |            |
|        | 7       | 752         | 3                 | Кухня                      | 10,5                                             | 10,5                           |                     | 10,5      |                                                |                                      |            |
|        | 7       | 752         | 4                 | Совмещённый санузел        | 4,0                                              | 4,0                            |                     | 4,0       |                                                |                                      |            |
|        | 7       | 752         | 5                 | Балкон                     | 3,0                                              |                                |                     |           | 0,9                                            |                                      |            |
|        | 7       | 752         |                   | ИТОГО:                     | 40,1                                             | 37,1                           | 19,2                | 17,9      | 0,9                                            |                                      |            |
|        | 7       | 753         | 1                 | Передняя                   | 8,3                                              | 8,3                            |                     | 8,3       |                                                |                                      |            |
|        | 7       | 753         | 2                 | Кухня-ниша                 | 8,0                                              | 8,0                            |                     | 8,0       |                                                |                                      |            |
|        | 7       | 753         | 3                 | Жилая комната              | 10,8                                             | 10,8                           | 10,8                |           |                                                |                                      |            |
|        | 7       | 753         | 4                 | Жилая комната              | 14,0                                             | 14,0                           | 14,0                |           |                                                |                                      |            |
|        | 7       | 753         | 5                 | Санузел                    | 1,7                                              | 1,7                            |                     | 1,7       |                                                |                                      |            |
|        | 7       | 753         | 6                 | Коридор                    | 2,1                                              | 2,1                            |                     | 2,1       |                                                |                                      |            |
|        | 7       | 753         | 7                 | Коридор                    | 2,7                                              | 2,7                            |                     | 2,7       |                                                |                                      |            |
|        | 7       | 753         | 8                 | Ванная                     | 3,0                                              | 3,0                            |                     | 3,0       |                                                |                                      |            |
|        | 7       | 753         | 9                 | Жилая комната              | 12,5                                             | 12,5                           | 12,5                |           |                                                |                                      |            |
|        | 7       | 753         | 10                | Лоджия                     | 3,2                                              |                                |                     |           | 1,6                                            |                                      |            |
|        | 7       | 753         |                   | ИТОГО:                     | 66,3                                             | 63,1                           | 37,3                | 25,8      | 1,6                                            |                                      |            |
|        | 7       | 754         | 1                 | Передняя                   | 4,6                                              | 4,6                            |                     | 4,6       |                                                |                                      |            |
|        | 7       | 754         | 2                 | Коридор                    | 3,4                                              | 3,4                            |                     | 3,4       |                                                |                                      |            |
|        | 7       | 754         | 3                 | Совмещённый санузел        | 4,0                                              | 4,0                            |                     | 4,0       |                                                |                                      |            |
|        | 7       | 754         | 4                 | Кухня                      | 10,5                                             | 10,5                           |                     | 10,5      |                                                |                                      |            |
|        | 7       | 754         | 5                 | Жилая комната              | 14,4                                             | 14,4                           | 14,4                |           |                                                |                                      |            |
|        | 7       | 754         | 6                 | Балкон                     | 3,0                                              |                                |                     |           | 0,9                                            |                                      |            |
|        | 7       | 754         |                   | ИТОГО:                     | 39,9                                             | 36,9                           | 14,4                | 22,5      | 0,9                                            |                                      |            |
|        | 7       | 755         | 1                 | Передняя                   | 3,4                                              | 3,4                            |                     | 3,4       |                                                |                                      |            |
|        | 7       | 755         | 2                 | Жилая комната              | 19,2                                             | 19,2                           | 19,2                |           |                                                |                                      |            |
|        | 7       | 755         | 3                 | Кухня                      | 10,4                                             | 10,4                           |                     | 10,4      |                                                |                                      |            |
|        | 7       | 755         | 4                 | Совмещённый санузел        | 4,1                                              | 4,1                            |                     | 4,1       |                                                |                                      |            |
|        | 7       | 755         | 5                 | Лоджия                     | 3,2                                              |                                |                     |           | 1,6                                            |                                      |            |
|        | 7       | 755         |                   | ИТОГО:                     | 40,3                                             | 37,1                           | 19,2                | 17,9      | 1,6                                            |                                      |            |
|        | 7       | 756         | 1                 | Передняя                   | 3,8                                              | 3,8                            |                     | 3,8       |                                                |                                      |            |
|        | 7       | 756         | 2                 | Совмещённый санузел        | 3,8                                              | 3,8                            |                     | 3,8       |                                                |                                      |            |
|        | 7       | 756         | 3                 | Кухня-ниша                 | 5,3                                              | 5,3                            |                     | 5,3       |                                                |                                      |            |
|        | 7       | 756         | 4                 | Жилая комната              | 14,0                                             | 14,0                           | 14,0                |           |                                                |                                      |            |
|        | 7       | 756         | 5                 | Балкон                     | 3,2                                              |                                |                     |           | 1,0                                            |                                      |            |
|        | 7       | 756         |                   | ИТОГО:                     | 30,1                                             | 26,9                           | 14,0                | 12,9      | 1,0                                            |                                      |            |
|        | 7       | 757         | 1                 | Передняя                   | 3,7                                              | 3,7                            |                     | 3,7       |                                                |                                      |            |
|        | 7       | 757         | 2                 | Кухня-ниша                 | 5,3                                              | 5,3                            |                     | 5,3       |                                                |                                      |            |
|        | 7       | 757         | 3                 | Жилая комната              | 14,0                                             | 14,0                           | 14,0                |           |                                                |                                      |            |
|        | 7       | 757         | 4                 | Совмещённый санузел        | 3,7                                              | 3,7                            |                     | 3,7       |                                                |                                      |            |
|        | 7       | 757         | 5                 | Балкон                     | 3,2                                              |                                |                     |           | 1,0                                            |                                      |            |
|        | 7       | 757         |                   | ИТОГО:                     | 29,9                                             | 26,7                           | 14,0                | 12,7      | 1,0                                            |                                      |            |
|        | 7       | 758         | 1                 | Передняя                   | 3,7                                              | 3,7                            |                     | 3,7       |                                                |                                      |            |
|        | 7       | 758         | 2                 | Совмещённый санузел        | 3,7                                              | 3,7                            |                     | 3,7       |                                                |                                      |            |
|        | 7       | 758         | 3                 | Кухня-ниша                 | 5,3                                              | 5,3                            |                     | 5,3       |                                                |                                      |            |
|        | 7       | 758         | 4                 | Жилая комната              | 14,0                                             | 14,0                           | 14,0                |           |                                                |                                      |            |
|        | 7       | 758         | 5                 | Балкон                     | 3,2                                              |                                |                     |           | 1,0                                            |                                      |            |
|        | 7       | 758         |                   | ИТОГО:                     | 29,9                                             | 26,7                           | 14,0                | 12,7      | 1,0                                            |                                      |            |
|        | 7       | 759         | 1                 | Передняя                   | 5,6                                              | 5,6                            |                     | 5,6       |                                                |                                      |            |
|        | 7       | 759         | 2                 | Коридор                    | 3,7                                              | 3,7                            |                     | 3,7       |                                                |                                      |            |
|        | 7       | 759         | 3                 | Совмещённый санузел        | 3,7                                              | 3,7                            |                     | 3,7       |                                                |                                      |            |
|        | 7       | 759         | 4                 | Кухня                      | 8,0                                              | 8,0                            |                     | 8,0       |                                                |                                      |            |
|        | 7       | 759         | 5                 | Жилая комната              | 11,3                                             | 11,3                           | 11,3                |           |                                                |                                      |            |
|        | 7       | 759         | 6                 | Жилая комната              | 13,4                                             | 13,4                           | 13,4                |           |                                                |                                      |            |
|        | 7       | 759         | 7                 | Лоджия                     | 3,2                                              |                                |                     |           | 1,6                                            |                                      |            |
|        | 7       | 759         | 8                 | Балкон                     | 3,2                                              |                                |                     |           | 1,0                                            |                                      |            |

| Литера | № Этажа | № Помещения | № Части помещения | Назначение части помещения | Площадь с учетом неотопливаемых частей помещений | Общая площадь жилого помещения | В том числе площадь |           |                                                |                                      | Примечание |
|--------|---------|-------------|-------------------|----------------------------|--------------------------------------------------|--------------------------------|---------------------|-----------|------------------------------------------------|--------------------------------------|------------|
|        |         |             |                   |                            |                                                  |                                | Жилая               | Подсобная | Лоджий, балконов, терасс, веранд с пониж. коэф | Самовольно переоборудованная площадь |            |
|        |         |             |                   |                            |                                                  |                                |                     |           |                                                |                                      |            |
| 1      | 2       | 3           | 4                 | 5                          | 6                                                | 7                              | 8                   | 9         | 10                                             | 11                                   | 12         |
|        | 7       | 759         |                   | ИТОГО:                     | 52,1                                             | 45,7                           | 24,7                | 21,0      | 2,6                                            |                                      |            |
|        | 7       | 760         | 1                 | Передняя                   | 3,3                                              | 3,3                            |                     | 3,3       |                                                |                                      |            |
|        | 7       | 760         | 2                 | Совмещённый санузел        | 4,1                                              | 4,1                            |                     | 4,1       |                                                |                                      |            |
|        | 7       | 760         | 3                 | Жилая комната              | 19,2                                             | 19,2                           | 19,2                |           |                                                |                                      |            |
|        | 7       | 760         | 4                 | Кухня                      | 10,5                                             | 10,5                           |                     | 10,5      |                                                |                                      |            |
|        | 7       | 760         | 5                 | Балкон                     | 3,0                                              |                                |                     |           | 0,9                                            |                                      |            |
|        | 7       | 760         |                   | ИТОГО:                     | 40,1                                             | 37,1                           | 19,2                | 17,9      | 0,9                                            |                                      |            |
|        | 7       | 761         | 1                 | Передняя                   | 3,3                                              | 3,3                            |                     | 3,3       |                                                |                                      |            |
|        | 7       | 761         | 2                 | Жилая комната              | 10,4                                             | 10,4                           | 10,4                |           |                                                |                                      |            |
|        | 7       | 761         | 3                 | Кухня-ниша                 | 9,3                                              | 9,3                            |                     | 9,3       |                                                |                                      |            |
|        | 7       | 761         | 4                 | Совмещённый санузел        | 4,0                                              | 4,0                            |                     | 4,0       |                                                |                                      |            |
|        | 7       | 761         | 5                 | Лоджия                     | 3,2                                              |                                |                     |           | 1,6                                            |                                      |            |
|        | 7       | 761         |                   | ИТОГО:                     | 30,2                                             | 27,0                           | 10,4                | 16,6      | 1,6                                            |                                      |            |
|        | 7       | 762         | 1                 | Передняя                   | 3,2                                              | 3,2                            |                     | 3,2       |                                                |                                      |            |
|        | 7       | 762         | 2                 | Коридор                    | 3,9                                              | 3,9                            |                     | 3,9       |                                                |                                      |            |
|        | 7       | 762         | 3                 | Совмещённый санузел        | 4,1                                              | 4,1                            |                     | 4,1       |                                                |                                      |            |
|        | 7       | 762         | 4                 | Кухня-ниша                 | 5,0                                              | 5,0                            |                     | 5,0       |                                                |                                      |            |
|        | 7       | 762         | 5                 | Жилая комната              | 13,8                                             | 13,8                           | 13,8                |           |                                                |                                      |            |
|        | 7       | 762         | 6                 | Лоджия                     | 3,2                                              |                                |                     |           | 1,6                                            |                                      |            |
|        | 7       | 762         |                   | ИТОГО:                     | 33,2                                             | 30,0                           | 13,8                | 16,2      | 1,6                                            |                                      |            |
|        | 7       | 763         | 1                 | Передняя                   | 4,7                                              | 4,7                            |                     | 4,7       |                                                |                                      |            |
|        | 7       | 763         | 2                 | Коридор                    | 3,4                                              | 3,4                            |                     | 3,4       |                                                |                                      |            |
|        | 7       | 763         | 3                 | Совмещённый санузел        | 4,0                                              | 4,0                            |                     | 4,0       |                                                |                                      |            |
|        | 7       | 763         | 4                 | Кухня                      | 10,4                                             | 10,4                           |                     | 10,4      |                                                |                                      |            |
|        | 7       | 763         | 5                 | Жилая комната              | 14,4                                             | 14,4                           | 14,4                |           |                                                |                                      |            |
|        | 7       | 763         | 6                 | Балкон                     | 3,0                                              |                                |                     |           | 0,9                                            |                                      |            |
|        | 7       | 763         |                   | ИТОГО:                     | 39,9                                             | 36,9                           | 14,4                | 22,5      | 0,9                                            |                                      |            |
|        | 7       | 764         | 1                 | Передняя                   | 3,5                                              | 3,5                            |                     | 3,5       |                                                |                                      |            |
|        | 7       | 764         | 2                 | Коридор                    | 5,7                                              | 5,7                            |                     | 5,7       |                                                |                                      |            |
|        | 7       | 764         | 3                 | Жилая комната              | 19,3                                             | 19,3                           | 19,3                |           |                                                |                                      |            |
|        | 7       | 764         | 4                 | Жилая комната              | 13,5                                             | 13,5                           | 13,5                |           |                                                |                                      |            |
|        | 7       | 764         | 5                 | Кухня                      | 10,1                                             | 10,1                           |                     | 10,1      |                                                |                                      |            |
|        | 7       | 764         | 6                 | Санузел                    | 1,5                                              | 1,5                            |                     | 1,5       |                                                |                                      |            |
|        | 7       | 764         | 7                 | Ванная                     | 2,5                                              | 2,5                            |                     | 2,5       |                                                |                                      |            |
|        | 7       | 764         | 8                 | Лоджия                     | 3,2                                              |                                |                     |           | 1,6                                            |                                      |            |
|        | 7       | 764         |                   | ИТОГО:                     | 59,3                                             | 56,1                           | 32,8                | 23,3      | 1,6                                            |                                      |            |
|        | 7       | 918         | 1                 | Передняя                   | 3,5                                              | 3,5                            |                     | 3,5       |                                                |                                      |            |
|        | 7       | 918         | 2                 | Ванная                     | 2,5                                              | 2,5                            |                     | 2,5       |                                                |                                      |            |
|        | 7       | 918         | 3                 | Санузел                    | 1,5                                              | 1,5                            |                     | 1,5       |                                                |                                      |            |
|        | 7       | 918         | 4                 | Коридор                    | 10,1                                             | 10,1                           |                     | 10,1      |                                                |                                      |            |
|        | 7       | 918         | 5                 | Жилая комната              | 13,0                                             | 13,0                           | 13,0                |           |                                                |                                      |            |
|        | 7       | 918         | 6                 | Жилая комната              | 19,1                                             | 19,1                           | 19,1                |           |                                                |                                      |            |
|        | 7       | 918         | 7                 | Коридор                    | 6,1                                              | 6,1                            |                     | 6,1       |                                                |                                      |            |
|        | 7       | 918         | 8                 | Балкон                     | 3,0                                              |                                |                     |           | 0,9                                            |                                      |            |
|        | 7       | 918         |                   | ИТОГО:                     | 58,8                                             | 55,8                           | 32,1                | 23,7      | 0,9                                            |                                      |            |
|        | 7       | 919         | 1                 | Передняя                   | 9,9                                              | 9,9                            |                     | 9,9       |                                                |                                      |            |
|        | 7       | 919         | 2                 | Передняя                   | 1,7                                              | 1,7                            |                     | 1,7       |                                                |                                      |            |
|        | 7       | 919         | 3                 | Кухня-ниша                 | 6,0                                              | 6,0                            |                     | 6,0       |                                                |                                      |            |
|        | 7       | 919         | 4                 | Жилая комната              | 8,7                                              | 8,7                            | 8,7                 |           |                                                |                                      |            |
|        | 7       | 919         | 5                 | Санузел                    | 1,6                                              | 1,6                            |                     | 1,6       |                                                |                                      |            |
|        | 7       | 919         | 6                 | Жилая комната              | 19,3                                             | 19,3                           | 19,3                |           |                                                |                                      |            |
|        | 7       | 919         | 7                 | Ванная                     | 2,7                                              | 2,7                            |                     | 2,7       |                                                |                                      |            |
|        | 7       | 919         | 8                 | Коридор                    | 2,7                                              | 2,7                            |                     | 2,7       |                                                |                                      |            |
|        | 7       | 919         | 9                 | Жилая комната              | 12,5                                             | 12,5                           | 12,5                |           |                                                |                                      |            |
|        | 7       | 919         | 10                | Лоджия                     | 3,2                                              |                                |                     |           | 1,6                                            |                                      |            |
|        | 7       | 919         |                   | ИТОГО:                     | 68,3                                             | 65,1                           | 40,5                | 24,6      | 1,6                                            |                                      |            |
|        | 7       | 920         | 1                 | Передняя                   | 3,6                                              | 3,6                            |                     | 3,6       |                                                |                                      |            |
|        | 7       | 920         | 2                 | Санузел                    | 1,5                                              | 1,5                            |                     | 1,5       |                                                |                                      |            |
|        | 7       | 920         | 3                 | Ванная                     | 2,6                                              | 2,6                            |                     | 2,6       |                                                |                                      |            |
|        | 7       | 920         | 4                 | Коридор                    | 5,4                                              | 5,4                            |                     | 5,4       |                                                |                                      |            |
|        | 7       | 920         | 5                 | Жилая комната              | 19,0                                             | 19,0                           | 19,0                |           |                                                |                                      |            |
|        | 7       | 920         | 6                 | Жилая комната              | 13,4                                             | 13,4                           | 13,4                |           |                                                |                                      |            |

| Литера | № Этажа | № Помещения | № Части помещения | Назначение части помещения | Площадь с учетом неотопливаемых частей помещений | Общая площадь жилого помещения | В том числе площадь |           |                                                | Самовольно переоборудованная площадь | Примечание |
|--------|---------|-------------|-------------------|----------------------------|--------------------------------------------------|--------------------------------|---------------------|-----------|------------------------------------------------|--------------------------------------|------------|
|        |         |             |                   |                            |                                                  |                                | Жилая               | Подсобная | Лоджий, балконов, терасс, веранд с пониж. коэф |                                      |            |
|        |         |             |                   |                            |                                                  |                                |                     |           |                                                |                                      |            |
| 1      | 2       | 3           | 4                 | 5                          | 6                                                | 7                              | 8                   | 9         | 10                                             | 11                                   | 12         |
|        | 7       | 920         | 7                 | Кухня                      | 10,0                                             | 10,0                           |                     | 10,0      |                                                |                                      |            |
|        | 7       | 920         | 8                 | Лоджия                     | 3,2                                              |                                |                     |           | 1,6                                            |                                      |            |
|        | 7       | 920         |                   | ИТОГО:                     | 58,7                                             | 55,5                           | 32,4                | 23,1      | 1,6                                            |                                      |            |
|        | 7       | 921         | 1                 | Передняя                   | 3,7                                              | 3,7                            |                     | 3,7       |                                                |                                      |            |
|        | 7       | 921         | 2                 | Совмещённый санузел        | 3,7                                              | 3,7                            |                     | 3,7       |                                                |                                      |            |
|        | 7       | 921         | 3                 | Кухня-ниша                 | 5,3                                              | 5,3                            |                     | 5,3       |                                                |                                      |            |
|        | 7       | 921         | 4                 | Жилая комната              | 14,0                                             | 14,0                           | 14,0                |           |                                                |                                      |            |
|        | 7       | 921         | 5                 | Балкон                     | 3,2                                              |                                |                     |           | 1,0                                            |                                      |            |
|        | 7       | 921         |                   | ИТОГО:                     | 29,9                                             | 26,7                           | 14,0                | 12,7      | 1,0                                            |                                      |            |
|        | 7       | 922         | 1                 | Передняя                   | 3,7                                              | 3,7                            |                     | 3,7       |                                                |                                      |            |
|        | 7       | 922         | 2                 | Совмещённый санузел        | 3,7                                              | 3,7                            |                     | 3,7       |                                                |                                      |            |
|        | 7       | 922         | 3                 | Кухня-ниша                 | 5,3                                              | 5,3                            |                     | 5,3       |                                                |                                      |            |
|        | 7       | 922         | 4                 | Жилая комната              | 14,0                                             | 14,0                           | 14,0                |           |                                                |                                      |            |
|        | 7       | 922         | 5                 | Балкон                     | 3,2                                              |                                |                     |           | 1,0                                            |                                      |            |
|        | 7       | 922         |                   | ИТОГО:                     | 29,9                                             | 26,7                           | 14,0                | 12,7      | 1,0                                            |                                      |            |
|        | 7       | 923         | 1                 | Передняя                   | 3,7                                              | 3,7                            |                     | 3,7       |                                                |                                      |            |
|        | 7       | 923         | 2                 | Совмещённый санузел        | 3,7                                              | 3,7                            |                     | 3,7       |                                                |                                      |            |
|        | 7       | 923         | 3                 | Кухня-ниша                 | 5,3                                              | 5,3                            |                     | 5,3       |                                                |                                      |            |
|        | 7       | 923         | 4                 | Жилая комната              | 14,0                                             | 14,0                           | 14,0                |           |                                                |                                      |            |
|        | 7       | 923         | 5                 | Балкон                     | 3,2                                              |                                |                     |           | 1,0                                            |                                      |            |
|        | 7       | 923         |                   | ИТОГО:                     | 29,9                                             | 26,7                           | 14,0                | 12,7      | 1,0                                            |                                      |            |
|        | 7       | 924         | 1                 | Передняя                   | 3,7                                              | 3,7                            |                     | 3,7       |                                                |                                      |            |
|        | 7       | 924         | 2                 | Совмещённый санузел        | 3,7                                              | 3,7                            |                     | 3,7       |                                                |                                      |            |
|        | 7       | 924         | 3                 | Кухня-ниша                 | 5,3                                              | 5,3                            |                     | 5,3       |                                                |                                      |            |
|        | 7       | 924         | 4                 | Жилая комната              | 14,0                                             | 14,0                           | 14,0                |           |                                                |                                      |            |
|        | 7       | 924         | 5                 | Балкон                     | 3,2                                              |                                |                     |           | 1,0                                            |                                      |            |
|        | 7       | 924         |                   | ИТОГО:                     | 29,9                                             | 26,7                           | 14,0                | 12,7      | 1,0                                            |                                      |            |
|        | 7       | 925         | 1                 | Передняя                   | 3,4                                              | 3,4                            |                     | 3,4       |                                                |                                      |            |
|        | 7       | 925         | 2                 | Жилая комната              | 18,9                                             | 18,9                           | 18,9                |           |                                                |                                      |            |
|        | 7       | 925         | 3                 | Совмещённый санузел        | 4,0                                              | 4,0                            |                     | 4,0       |                                                |                                      |            |
|        | 7       | 925         | 4                 | Кухня                      | 10,5                                             | 10,5                           |                     | 10,5      |                                                |                                      |            |
|        | 7       | 925         | 5                 | Лоджия                     | 3,2                                              |                                |                     |           | 1,6                                            |                                      |            |
|        | 7       | 925         |                   | ИТОГО:                     | 40,0                                             | 36,8                           | 18,9                | 17,9      | 1,6                                            |                                      |            |
|        | 7       | 926         | 1                 | Передняя                   | 2,4                                              | 2,4                            |                     | 2,4       |                                                |                                      |            |
|        | 7       | 926         | 2                 | Жилая комната              | 19,2                                             | 19,2                           | 19,2                |           |                                                |                                      |            |
|        | 7       | 926         | 3                 | Жилая комната              | 13,4                                             | 13,4                           | 13,4                |           |                                                |                                      |            |
|        | 7       | 926         | 4                 | Коридор                    | 5,7                                              | 5,7                            |                     | 5,7       |                                                |                                      |            |
|        | 7       | 926         | 5                 | Кухня                      | 10,0                                             | 10,0                           |                     | 10,0      |                                                |                                      |            |
|        | 7       | 926         | 6                 | Санузел                    | 1,5                                              | 1,5                            |                     | 1,5       |                                                |                                      |            |
|        | 7       | 926         | 7                 | Ванная                     | 2,6                                              | 2,6                            |                     | 2,6       |                                                |                                      |            |
|        | 7       | 926         | 8                 | Коридор                    | 3,6                                              | 3,6                            |                     | 3,6       |                                                |                                      |            |
|        | 7       | 926         | 9                 | Балкон                     | 3,2                                              |                                |                     |           | 1,0                                            |                                      |            |
|        | 7       | 926         |                   | ИТОГО:                     | 61,6                                             | 58,4                           | 32,6                | 25,8      | 1,0                                            |                                      |            |
|        | 7       | 927         | 1                 | Передняя                   | 2,8                                              | 2,8                            |                     | 2,8       |                                                |                                      |            |
|        | 7       | 927         | 2                 | Санузел                    | 1,8                                              | 1,8                            |                     | 1,8       |                                                |                                      |            |
|        | 7       | 927         | 3                 | Ванная                     | 2,6                                              | 2,6                            |                     | 2,6       |                                                |                                      |            |
|        | 7       | 927         | 4                 | Кухня                      | 12,5                                             | 12,5                           |                     | 12,5      |                                                |                                      |            |
|        | 7       | 927         | 5                 | Жилая комната              | 19,2                                             | 19,2                           | 19,2                |           |                                                |                                      |            |
|        | 7       | 927         | 6                 | Коридор                    | 2,8                                              | 2,8                            |                     | 2,8       |                                                |                                      |            |
|        | 7       | 927         | 7                 | Жилая комната              | 13,4                                             | 13,4                           | 13,4                |           |                                                |                                      |            |
|        | 7       | 927         | 8                 | Коридор                    | 5,6                                              | 5,6                            |                     | 5,6       |                                                |                                      |            |
|        | 7       | 927         | 9                 | Балкон                     | 3,2                                              |                                |                     |           | 1,0                                            |                                      |            |
|        | 7       | 927         |                   | ИТОГО:                     | 63,9                                             | 60,7                           | 32,6                | 28,1      | 1,0                                            |                                      |            |
|        | 7       | 928         | 1                 | Передняя                   | 3,4                                              | 3,4                            |                     | 3,4       |                                                |                                      |            |
|        | 7       | 928         | 2                 | Жилая комната              | 19,2                                             | 19,2                           | 19,2                |           |                                                |                                      |            |
|        | 7       | 928         | 3                 | Кухня                      | 10,4                                             | 10,4                           |                     | 10,4      |                                                |                                      |            |
|        | 7       | 928         | 4                 | Совмещённый санузел        | 4,1                                              | 4,1                            |                     | 4,1       |                                                |                                      |            |
|        | 7       | 928         | 5                 | Лоджия                     | 3,2                                              |                                |                     |           | 1,6                                            |                                      |            |
|        | 7       | 928         |                   | ИТОГО:                     | 40,3                                             | 37,1                           | 19,2                | 17,9      | 1,6                                            |                                      |            |
|        | 7       | 1009        | 1                 | Передняя                   | 2,6                                              | 2,6                            |                     | 2,6       |                                                |                                      |            |
|        | 7       | 1009        | 2                 | Кухня                      | 13,5                                             | 13,5                           |                     | 13,5      |                                                |                                      |            |
|        | 7       | 1009        | 3                 | Жилая комната              | 13,4                                             | 13,4                           | 13,4                |           |                                                |                                      |            |

| Литера | № Этажа | № Помещения | № Части помещения | Назначение части помещения | Площадь с учетом неотопливаемых частей помещений | Общая площадь жилого помещения | В том числе площадь |           |                                                |                                      | Примечание |
|--------|---------|-------------|-------------------|----------------------------|--------------------------------------------------|--------------------------------|---------------------|-----------|------------------------------------------------|--------------------------------------|------------|
|        |         |             |                   |                            |                                                  |                                | Жилая               | Подсобная | Лоджий, балконов, терасс, веранд с пониж. коэф | Самовольно переоборудованная площадь |            |
|        |         |             |                   |                            |                                                  |                                |                     |           |                                                |                                      |            |
| 1      | 2       | 3           | 4                 | 5                          | 6                                                | 7                              | 8                   | 9         | 10                                             | 11                                   | 12         |
|        | 7       | 1009        | 4                 | Жилая комната              | 15,8                                             | 15,8                           | 15,8                |           |                                                |                                      |            |
|        | 7       | 1009        | 5                 | Жилая комната              | 15,8                                             | 15,8                           | 15,8                |           |                                                |                                      |            |
|        | 7       | 1009        | 6                 | Коридор                    | 3,4                                              | 3,4                            |                     | 3,4       |                                                |                                      |            |
|        | 7       | 1009        | 7                 | Коридор                    | 5,7                                              | 5,7                            |                     | 5,7       |                                                |                                      |            |
|        | 7       | 1009        | 8                 | Ванная                     | 3,0                                              | 3,0                            |                     | 3,0       |                                                |                                      |            |
|        | 7       | 1009        | 9                 | Санузел                    | 1,9                                              | 1,9                            |                     | 1,9       |                                                |                                      |            |
|        | 7       | 1009        | 10                | Лоджия                     | 3,0                                              |                                |                     |           | 1,5                                            |                                      |            |
|        | 7       | 1009        |                   | ИТОГО:                     | 78,1                                             | 75,1                           | 45,0                | 30,1      | 1,5                                            |                                      |            |
|        | 7       | 1010        | 1                 | Передняя                   | 3,3                                              | 3,3                            |                     | 3,3       |                                                |                                      |            |
|        | 7       | 1010        | 2                 | Жилая комната              | 15,6                                             | 15,6                           | 15,6                |           |                                                |                                      |            |
|        | 7       | 1010        | 3                 | Кухня                      | 10,5                                             | 10,5                           |                     | 10,5      |                                                |                                      |            |
|        | 7       | 1010        | 4                 | Совмещённый санузел        | 4,0                                              | 4,0                            |                     | 4,0       |                                                |                                      |            |
|        | 7       | 1010        | 5                 | Лоджия                     | 3,0                                              |                                |                     |           | 1,5                                            |                                      |            |
|        | 7       | 1010        |                   | ИТОГО:                     | 36,4                                             | 33,4                           | 15,6                | 17,8      | 1,5                                            |                                      |            |
|        | 7       | 1011        | 1                 | Передняя                   | 3,4                                              | 3,4                            |                     | 3,4       |                                                |                                      |            |
|        | 7       | 1011        | 2                 | Кухня                      | 10,5                                             | 10,5                           |                     | 10,5      |                                                |                                      |            |
|        | 7       | 1011        | 3                 | Совмещённый санузел        | 4,0                                              | 4,0                            |                     | 4,0       |                                                |                                      |            |
|        | 7       | 1011        | 4                 | Лоджия                     | 2,8                                              |                                |                     |           | 1,4                                            |                                      |            |
|        | 7       | 1011        | 5                 | Жилая комната              | 15,8                                             | 15,8                           | 15,8                |           |                                                |                                      |            |
|        | 7       | 1011        |                   | ИТОГО:                     | 36,5                                             | 33,7                           | 15,8                | 17,9      | 1,4                                            |                                      |            |
|        | 7       | 1012        | 1                 | Передняя                   | 3,3                                              | 3,3                            |                     | 3,3       |                                                |                                      |            |
|        | 7       | 1012        | 2                 | Совмещённый санузел        | 4,0                                              | 4,0                            |                     | 4,0       |                                                |                                      |            |
|        | 7       | 1012        | 3                 | Кухня                      | 10,5                                             | 10,5                           |                     | 10,5      |                                                |                                      |            |
|        | 7       | 1012        | 4                 | Жилая комната              | 15,5                                             | 15,5                           | 15,5                |           |                                                |                                      |            |
|        | 7       | 1012        | 5                 | Лоджия                     | 3,0                                              |                                |                     |           | 1,5                                            |                                      |            |
|        | 7       | 1012        |                   | ИТОГО:                     | 36,3                                             | 33,3                           | 15,5                | 17,8      | 1,5                                            |                                      |            |
|        | 7       | 1013        | 1                 | Передняя                   | 2,6                                              | 2,6                            |                     | 2,6       |                                                |                                      |            |
|        | 7       | 1013        | 2                 | Кухня                      | 13,4                                             | 13,4                           |                     | 13,4      |                                                |                                      |            |
|        | 7       | 1013        | 3                 | Санузел                    | 1,9                                              | 1,9                            |                     | 1,9       |                                                |                                      |            |
|        | 7       | 1013        | 4                 | Ванная                     | 3,0                                              | 3,0                            |                     | 3,0       |                                                |                                      |            |
|        | 7       | 1013        | 5                 | Коридор                    | 3,5                                              | 3,5                            |                     | 3,5       |                                                |                                      |            |
|        | 7       | 1013        | 6                 | Жилая комната              | 15,8                                             | 15,8                           | 15,8                |           |                                                |                                      |            |
|        | 7       | 1013        | 7                 | Жилая комната              | 15,8                                             | 15,8                           | 15,8                |           |                                                |                                      |            |
|        | 7       | 1013        | 8                 | Жилая комната              | 13,4                                             | 13,4                           | 13,4                |           |                                                |                                      |            |
|        | 7       | 1013        | 9                 | Коридор                    | 5,6                                              | 5,6                            |                     | 5,6       |                                                |                                      |            |
|        | 7       | 1013        | 10                | Лоджия                     | 3,0                                              |                                |                     |           | 1,5                                            |                                      |            |
|        | 7       | 1013        |                   | ИТОГО:                     | 78,0                                             | 75,0                           | 45,0                | 30,0      | 1,5                                            |                                      |            |
|        | 7       | 1044        | 1                 | Передняя                   | 2,6                                              | 2,6                            |                     | 2,6       |                                                |                                      |            |
|        | 7       | 1044        | 2                 | Кухня                      | 13,4                                             | 13,4                           |                     | 13,4      |                                                |                                      |            |
|        | 7       | 1044        | 3                 | Жилая комната              | 13,3                                             | 13,3                           | 13,3                |           |                                                |                                      |            |
|        | 7       | 1044        | 4                 | Жилая комната              | 15,8                                             | 15,8                           | 15,8                |           |                                                |                                      |            |
|        | 7       | 1044        | 5                 | Жилая комната              | 15,8                                             | 15,8                           | 15,8                |           |                                                |                                      |            |
|        | 7       | 1044        | 6                 | Коридор                    | 3,3                                              | 3,3                            |                     | 3,3       |                                                |                                      |            |
|        | 7       | 1044        | 7                 | Коридор                    | 5,7                                              | 5,7                            |                     | 5,7       |                                                |                                      |            |
|        | 7       | 1044        | 8                 | Ванная                     | 3,2                                              | 3,2                            |                     | 3,2       |                                                |                                      |            |
|        | 7       | 1044        | 9                 | Санузел                    | 1,9                                              | 1,9                            |                     | 1,9       |                                                |                                      |            |
|        | 7       | 1044        | 10                | Лоджия                     | 3,0                                              |                                |                     |           | 1,5                                            |                                      |            |
|        | 7       | 1044        |                   | ИТОГО:                     | 78,0                                             | 75,0                           | 44,9                | 30,1      | 1,5                                            |                                      |            |
|        | 7       | 1045        | 1                 | Передняя                   | 3,4                                              | 3,4                            |                     | 3,4       |                                                |                                      |            |
|        | 7       | 1045        | 2                 | Жилая комната              | 15,5                                             | 15,5                           | 15,5                |           |                                                |                                      |            |
|        | 7       | 1045        | 3                 | Кухня                      | 10,5                                             | 10,5                           |                     | 10,5      |                                                |                                      |            |
|        | 7       | 1045        | 4                 | Совмещённый санузел        | 4,0                                              | 4,0                            |                     | 4,0       |                                                |                                      |            |
|        | 7       | 1045        | 5                 | Лоджия                     | 3,0                                              |                                |                     |           | 1,5                                            |                                      |            |
|        | 7       | 1045        |                   | ИТОГО:                     | 36,4                                             | 33,4                           | 15,5                | 17,9      | 1,5                                            |                                      |            |
|        | 7       | 1046        | 1                 | Передняя                   | 3,3                                              | 3,3                            |                     | 3,3       |                                                |                                      |            |
|        | 7       | 1046        | 2                 | Жилая комната              | 15,8                                             | 15,8                           | 15,8                |           |                                                |                                      |            |
|        | 7       | 1046        | 3                 | Кухня                      | 10,5                                             | 10,5                           |                     | 10,5      |                                                |                                      |            |
|        | 7       | 1046        | 4                 | Совмещённый санузел        | 4,1                                              | 4,1                            |                     | 4,1       |                                                |                                      |            |
|        | 7       | 1046        | 5                 | Лоджия                     | 2,8                                              |                                |                     |           | 1,4                                            |                                      |            |
|        | 7       | 1046        |                   | ИТОГО:                     | 36,5                                             | 33,7                           | 15,8                | 17,9      | 1,4                                            |                                      |            |
|        | 7       | 1047        | 1                 | Передняя                   | 3,3                                              | 3,3                            |                     | 3,3       |                                                |                                      |            |
|        | 7       | 1047        | 2                 | Совмещённый санузел        | 4,1                                              | 4,1                            |                     | 4,1       |                                                |                                      |            |

| Литера | № Этажа | № Помещения | № Части помещения | Назначение части помещения | Площадь с учетом неотопливаемых частей помещений | Общая площадь жилого помещения | В том числе площадь |           |                                                | Самовольно переоборудованная площадь | Примечание |
|--------|---------|-------------|-------------------|----------------------------|--------------------------------------------------|--------------------------------|---------------------|-----------|------------------------------------------------|--------------------------------------|------------|
|        |         |             |                   |                            |                                                  |                                | Жилая               | Подсобная | Лоджий, балконов, терасс, веранд с пониж. коэф |                                      |            |
|        |         |             |                   |                            |                                                  |                                |                     |           |                                                |                                      |            |
| 1      | 2       | 3           | 4                 | 5                          | 6                                                | 7                              | 8                   | 9         | 10                                             | 11                                   | 12         |
|        | 7       | 1047        | 3                 | Кухня                      | 10,4                                             | 10,4                           |                     | 10,4      |                                                |                                      |            |
|        | 7       | 1047        | 4                 | Жилая комната              | 15,5                                             | 15,5                           | 15,5                |           |                                                |                                      |            |
|        | 7       | 1047        | 5                 | Лоджия                     | 3,0                                              |                                |                     |           | 1,5                                            |                                      |            |
|        | 7       | 1047        |                   | ИТОГО:                     | 36,3                                             | 33,3                           | 15,5                | 17,8      | 1,5                                            |                                      |            |
|        | 7       | 1048        | 1                 | Передняя                   | 2,6                                              | 2,6                            |                     | 2,6       |                                                |                                      |            |
|        | 7       | 1048        | 2                 | Кухня                      | 13,4                                             | 13,4                           |                     | 13,4      |                                                |                                      |            |
|        | 7       | 1048        | 3                 | Санузел                    | 1,9                                              | 1,9                            |                     | 1,9       |                                                |                                      |            |
|        | 7       | 1048        | 4                 | Ванная                     | 3,1                                              | 3,1                            |                     | 3,1       |                                                |                                      |            |
|        | 7       | 1048        | 5                 | Коридор                    | 3,5                                              | 3,5                            |                     | 3,5       |                                                |                                      |            |
|        | 7       | 1048        | 6                 | Коридор                    | 5,6                                              | 5,6                            |                     | 5,6       |                                                |                                      |            |
|        | 7       | 1048        | 7                 | Жилая комната              | 15,8                                             | 15,8                           | 15,8                |           |                                                |                                      |            |
|        | 7       | 1048        | 8                 | Жилая комната              | 13,4                                             | 13,4                           | 13,4                |           |                                                |                                      |            |
|        | 7       | 1048        | 9                 | Жилая комната              | 15,8                                             | 15,8                           | 15,8                |           |                                                |                                      |            |
|        | 7       | 1048        | 10                | Лоджия                     | 3,0                                              |                                |                     |           | 1,5                                            |                                      |            |
|        | 7       | 1048        |                   | ИТОГО:                     | 78,1                                             | 75,1                           | 45,0                | 30,1      | 1,5                                            |                                      |            |
|        | 7       | 1099        | 1                 | Передняя                   | 3,3                                              | 3,3                            |                     | 3,3       |                                                |                                      |            |
|        | 7       | 1099        | 2                 | Жилая комната              | 19,3                                             | 19,3                           | 19,3                |           |                                                |                                      |            |
|        | 7       | 1099        | 3                 | Совмещённый санузел        | 4,1                                              | 4,1                            |                     | 4,1       |                                                |                                      |            |
|        | 7       | 1099        | 4                 | Кухня                      | 10,5                                             | 10,5                           |                     | 10,5      |                                                |                                      |            |
|        | 7       | 1099        | 5                 | Лоджия                     | 3,2                                              |                                |                     |           | 1,6                                            |                                      |            |
|        | 7       | 1099        |                   | ИТОГО:                     | 40,4                                             | 37,2                           | 19,3                | 17,9      | 1,6                                            |                                      |            |
|        | 7       | 1100        | 1                 | Передняя                   | 2,8                                              | 2,8                            |                     | 2,8       |                                                |                                      |            |
|        | 7       | 1100        | 2                 | Коридор                    | 5,6                                              | 5,6                            |                     | 5,6       |                                                |                                      |            |
|        | 7       | 1100        | 3                 | Жилая комната              | 13,4                                             | 13,4                           | 13,4                |           |                                                |                                      |            |
|        | 7       | 1100        | 4                 | Жилая комната              | 19,3                                             | 19,3                           | 19,3                |           |                                                |                                      |            |
|        | 7       | 1100        | 5                 | Кухня                      | 12,4                                             | 12,4                           |                     | 12,4      |                                                |                                      |            |
|        | 7       | 1100        | 6                 | Коридор                    | 2,8                                              | 2,8                            |                     | 2,8       |                                                |                                      |            |
|        | 7       | 1100        | 7                 | Ванная                     | 2,8                                              | 2,8                            |                     | 2,8       |                                                |                                      |            |
|        | 7       | 1100        | 8                 | Санузел                    | 1,8                                              | 1,8                            |                     | 1,8       |                                                |                                      |            |
|        | 7       | 1100        | 9                 | Балкон                     | 3,2                                              |                                |                     |           | 1,0                                            |                                      |            |
|        | 7       | 1100        |                   | ИТОГО:                     | 64,1                                             | 60,9                           | 32,7                | 28,2      | 1,0                                            |                                      |            |
|        | 7       | 1101        | 1                 | Передняя                   | 2,7                                              | 2,7                            |                     | 2,7       |                                                |                                      |            |
|        | 7       | 1101        | 2                 | Коридор                    | 5,7                                              | 5,7                            |                     | 5,7       |                                                |                                      |            |
|        | 7       | 1101        | 3                 | Коридор                    | 3,5                                              | 3,5                            |                     | 3,5       |                                                |                                      |            |
|        | 7       | 1101        | 4                 | Ванная                     | 2,6                                              | 2,6                            |                     | 2,6       |                                                |                                      |            |
|        | 7       | 1101        | 5                 | Санузел                    | 1,5                                              | 1,5                            |                     | 1,5       |                                                |                                      |            |
|        | 7       | 1101        | 6                 | Кухня                      | 10,0                                             | 10,0                           |                     | 10,0      |                                                |                                      |            |
|        | 7       | 1101        | 7                 | Жилая комната              | 13,4                                             | 13,4                           | 13,4                |           |                                                |                                      |            |
|        | 7       | 1101        | 8                 | Жилая комната              | 19,3                                             | 19,3                           | 19,3                |           |                                                |                                      |            |
|        | 7       | 1101        | 9                 | Балкон                     | 3,2                                              |                                |                     |           | 1,0                                            |                                      |            |
|        | 7       | 1101        |                   | ИТОГО:                     | 61,9                                             | 58,7                           | 32,7                | 26,0      | 1,0                                            |                                      |            |
|        | 7       | 1102        | 1                 | Передняя                   | 3,4                                              | 3,4                            |                     | 3,4       |                                                |                                      |            |
|        | 7       | 1102        | 2                 | Жилая комната              | 18,9                                             | 18,9                           | 18,9                |           |                                                |                                      |            |
|        | 7       | 1102        | 3                 | Кухня                      | 10,5                                             | 10,5                           |                     | 10,5      |                                                |                                      |            |
|        | 7       | 1102        | 4                 | Совмещённый санузел        | 4,0                                              | 4,0                            |                     | 4,0       |                                                |                                      |            |
|        | 7       | 1102        | 5                 | Балкон                     | 3,2                                              |                                |                     |           | 1,0                                            |                                      |            |
|        | 7       | 1102        |                   | ИТОГО:                     | 40,0                                             | 36,8                           | 18,9                | 17,9      | 1,0                                            |                                      |            |
|        | 7       | 1103        | 1                 | Передняя                   | 3,4                                              | 3,4                            |                     | 3,4       |                                                |                                      |            |
|        | 7       | 1103        | 2                 | Совмещённый санузел        | 4,0                                              | 4,0                            |                     | 4,0       |                                                |                                      |            |
|        | 7       | 1103        | 3                 | Кухня                      | 10,5                                             | 10,5                           |                     | 10,5      |                                                |                                      |            |
|        | 7       | 1103        | 4                 | Жилая комната              | 19,2                                             | 19,2                           | 19,2                |           |                                                |                                      |            |
|        | 7       | 1103        | 5                 | Балкон                     | 3,2                                              |                                |                     |           | 1,0                                            |                                      |            |
|        | 7       | 1103        |                   | ИТОГО:                     | 40,3                                             | 37,1                           | 19,2                | 17,9      | 1,0                                            |                                      |            |
|        | 7       | 1104        | 1                 | Передняя                   | 3,4                                              | 3,4                            |                     | 3,4       |                                                |                                      |            |
|        | 7       | 1104        | 2                 | Жилая комната              | 19,2                                             | 19,2                           | 19,2                |           |                                                |                                      |            |
|        | 7       | 1104        | 3                 | Кухня                      | 10,5                                             | 10,5                           |                     | 10,5      |                                                |                                      |            |
|        | 7       | 1104        | 4                 | Совмещённый санузел        | 4,0                                              | 4,0                            |                     | 4,0       |                                                |                                      |            |
|        | 7       | 1104        | 5                 | Балкон                     | 3,2                                              |                                |                     |           | 1,0                                            |                                      |            |
|        | 7       | 1104        |                   | ИТОГО:                     | 40,3                                             | 37,1                           | 19,2                | 17,9      | 1,0                                            |                                      |            |
|        | 7       | 1105        | 1                 | Передняя                   | 3,5                                              | 3,5                            |                     | 3,5       |                                                |                                      |            |
|        | 7       | 1105        | 2                 | Ванная                     | 2,5                                              | 2,5                            |                     | 2,5       |                                                |                                      |            |
|        | 7       | 1105        | 3                 | Санузел                    | 1,5                                              | 1,5                            |                     | 1,5       |                                                |                                      |            |

| Литера | № Этажа | № Помещения | № Части помещения | Назначение части помещения | Площадь с учетом неотопливаемых частей помещений | Общая площадь жилого помещения | В том числе площадь |           |                                                | Самовольно переоборудованная площадь | Примечание |
|--------|---------|-------------|-------------------|----------------------------|--------------------------------------------------|--------------------------------|---------------------|-----------|------------------------------------------------|--------------------------------------|------------|
|        |         |             |                   |                            |                                                  |                                | Жилая               | Подсобная | Лоджий, балконов, терасс, веранд с пониж. коэф |                                      |            |
|        |         |             |                   |                            |                                                  |                                |                     |           |                                                |                                      |            |
| 1      | 2       | 3           | 4                 | 5                          | 6                                                | 7                              | 8                   | 9         | 10                                             | 11                                   | 12         |
|        | 7       | 1105        | 4                 | Кухня                      | 10,1                                             | 10,1                           |                     | 10,1      |                                                |                                      |            |
|        | 7       | 1105        | 5                 | Жилая комната              | 13,4                                             | 13,4                           | 13,4                |           |                                                |                                      |            |
|        | 7       | 1105        | 6                 | Жилая комната              | 19,1                                             | 19,1                           | 19,1                |           |                                                |                                      |            |
|        | 7       | 1105        | 7                 | Коридор                    | 5,4                                              | 5,4                            |                     | 5,4       |                                                |                                      |            |
|        | 7       | 1105        | 8                 | Балкон                     | 3,2                                              |                                |                     |           | 1,0                                            |                                      |            |
|        | 7       | 1105        |                   | ИТОГО:                     | 58,7                                             | 55,5                           | 32,5                | 23,0      | 1,0                                            |                                      |            |
|        | 7       | 1106        | 1                 | Передняя                   | 11,2                                             | 11,2                           |                     | 11,2      |                                                |                                      |            |
|        | 7       | 1106        | 2                 | Коридор                    | 2,7                                              | 2,7                            |                     | 2,7       |                                                |                                      |            |
|        | 7       | 1106        | 3                 | Жилая комната              | 12,5                                             | 12,5                           | 12,5                |           |                                                |                                      |            |
|        | 7       | 1106        | 4                 | Ванная                     | 2,7                                              | 2,7                            |                     | 2,7       |                                                |                                      |            |
|        | 7       | 1106        | 5                 | Жилая комната              | 19,3                                             | 19,3                           | 19,3                |           |                                                |                                      |            |
|        | 7       | 1106        | 6                 | Санузел                    | 1,5                                              | 1,5                            |                     | 1,5       |                                                |                                      |            |
|        | 7       | 1106        | 7                 | Передняя                   | 1,9                                              | 1,9                            |                     | 1,9       |                                                |                                      |            |
|        | 7       | 1106        | 8                 | Кухня-ниша                 | 6,0                                              | 6,0                            |                     | 6,0       |                                                |                                      |            |
|        | 7       | 1106        | 9                 | Жилая комната              | 8,6                                              | 8,6                            | 8,6                 |           |                                                |                                      |            |
|        | 7       | 1106        | 10                | Лоджия                     | 3,2                                              |                                |                     |           | 1,6                                            |                                      |            |
|        | 7       | 1106        |                   | ИТОГО:                     | 69,6                                             | 66,4                           | 40,4                | 26,0      | 1,6                                            |                                      |            |
|        | 7       | 1107        | 1                 | Передняя                   | 3,5                                              | 3,5                            |                     | 3,5       |                                                |                                      |            |
|        | 7       | 1107        | 2                 | Ванная                     | 2,5                                              | 2,5                            |                     | 2,5       |                                                |                                      |            |
|        | 7       | 1107        | 3                 | Коридор                    | 6,5                                              | 6,5                            |                     | 6,5       |                                                |                                      |            |
|        | 7       | 1107        | 4                 | Жилая комната              | 19,0                                             | 19,0                           | 19,0                |           |                                                |                                      |            |
|        | 7       | 1107        | 5                 | Жилая комната              | 12,9                                             | 12,9                           | 12,9                |           |                                                |                                      |            |
|        | 7       | 1107        | 6                 | Кухня                      | 10,0                                             | 10,0                           |                     | 10,0      |                                                |                                      |            |
|        | 7       | 1107        | 7                 | Санузел                    | 1,5                                              | 1,5                            |                     | 1,5       |                                                |                                      |            |
|        | 7       | 1107        | 8                 | Балкон                     | 3,0                                              |                                |                     |           | 0,9                                            |                                      |            |
|        | 7       | 1107        |                   | ИТОГО:                     | 58,9                                             | 55,9                           | 31,9                | 24,0      | 0,9                                            |                                      |            |
|        | 7       | 1223        | 1                 | Передняя                   | 3,3                                              | 3,3                            |                     | 3,3       |                                                |                                      |            |
|        | 7       | 1223        | 2                 | Жилая комната              | 19,3                                             | 19,3                           | 19,3                |           |                                                |                                      |            |
|        | 7       | 1223        | 3                 | Совмещённый санузел        | 4,0                                              | 4,0                            |                     | 4,0       |                                                |                                      |            |
|        | 7       | 1223        | 4                 | Кухня                      | 10,5                                             | 10,5                           |                     | 10,5      |                                                |                                      |            |
|        | 7       | 1223        | 5                 | Лоджия                     | 3,2                                              |                                |                     |           | 1,6                                            |                                      |            |
|        | 7       | 1223        |                   | ИТОГО:                     | 40,3                                             | 37,1                           | 19,3                | 17,8      | 1,6                                            |                                      |            |
|        | 7       | 1224        | 1                 | Передняя                   | 3,4                                              | 3,4                            |                     | 3,4       |                                                |                                      |            |
|        | 7       | 1224        | 2                 | Совмещённый санузел        | 4,0                                              | 4,0                            |                     | 4,0       |                                                |                                      |            |
|        | 7       | 1224        | 3                 | Жилая комната              | 19,2                                             | 19,2                           | 19,2                |           |                                                |                                      |            |
|        | 7       | 1224        | 4                 | Кухня                      | 10,5                                             | 10,5                           |                     | 10,5      |                                                |                                      |            |
|        | 7       | 1224        | 5                 | Балкон                     | 3,0                                              |                                |                     |           | 0,9                                            |                                      |            |
|        | 7       | 1224        |                   | ИТОГО:                     | 40,1                                             | 37,1                           | 19,2                | 17,9      | 0,9                                            |                                      |            |
|        | 7       | 1225        | 1                 | Передняя                   | 8,2                                              | 8,2                            |                     | 8,2       |                                                |                                      |            |
|        | 7       | 1225        | 2                 | Коридор                    | 2,7                                              | 2,7                            |                     | 2,7       |                                                |                                      |            |
|        | 7       | 1225        | 3                 | Ванная                     | 3,1                                              | 3,1                            |                     | 3,1       |                                                |                                      |            |
|        | 7       | 1225        | 4                 | Жилая комната              | 12,5                                             | 12,5                           | 12,5                |           |                                                |                                      |            |
|        | 7       | 1225        | 5                 | Кухня-ниша                 | 8,0                                              | 8,0                            |                     | 8,0       |                                                |                                      |            |
|        | 7       | 1225        | 6                 | Жилая комната              | 10,8                                             | 10,8                           | 10,8                |           |                                                |                                      |            |
|        | 7       | 1225        | 7                 | Жилая комната              | 14,0                                             | 14,0                           | 14,0                |           |                                                |                                      |            |
|        | 7       | 1225        | 8                 | Санузел                    | 2,3                                              | 2,3                            |                     | 2,3       |                                                |                                      |            |
|        | 7       | 1225        | 9                 | Коридор                    | 2,1                                              | 2,1                            |                     | 2,1       |                                                |                                      |            |
|        | 7       | 1225        | 10                | Лоджия                     | 3,2                                              |                                |                     |           | 1,6                                            |                                      |            |
|        | 7       | 1225        |                   | ИТОГО:                     | 66,9                                             | 63,7                           | 37,3                | 26,4      | 1,6                                            |                                      |            |
|        | 7       | 1226        | 1                 | Передняя                   | 4,7                                              | 4,7                            |                     | 4,7       |                                                |                                      |            |
|        | 7       | 1226        | 2                 | Коридор                    | 3,4                                              | 3,4                            |                     | 3,4       |                                                |                                      |            |
|        | 7       | 1226        | 3                 | Совмещённый санузел        | 4,0                                              | 4,0                            |                     | 4,0       |                                                |                                      |            |
|        | 7       | 1226        | 4                 | Кухня                      | 10,5                                             | 10,5                           |                     | 10,5      |                                                |                                      |            |
|        | 7       | 1226        | 5                 | Жилая комната              | 14,4                                             | 14,4                           | 14,4                |           |                                                |                                      |            |
|        | 7       | 1226        | 6                 | Балкон                     | 3,0                                              |                                |                     |           | 0,9                                            |                                      |            |
|        | 7       | 1226        |                   | ИТОГО:                     | 40,0                                             | 37,0                           | 14,4                | 22,6      | 0,9                                            |                                      |            |
|        | 7       | 1227        | 1                 | Передняя                   | 3,3                                              | 3,3                            |                     | 3,3       |                                                |                                      |            |
|        | 7       | 1227        | 2                 | Жилая комната              | 19,2                                             | 19,2                           | 19,2                |           |                                                |                                      |            |
|        | 7       | 1227        | 3                 | Кухня                      | 10,5                                             | 10,5                           |                     | 10,5      |                                                |                                      |            |
|        | 7       | 1227        | 4                 | Совмещённый санузел        | 4,1                                              | 4,1                            |                     | 4,1       |                                                |                                      |            |
|        | 7       | 1227        | 5                 | Лоджия                     | 3,2                                              |                                |                     |           | 1,6                                            |                                      |            |
|        | 7       | 1227        |                   | ИТОГО:                     | 40,3                                             | 37,1                           | 19,2                | 17,9      | 1,6                                            |                                      |            |



| Литера | № Этажа | № Помещения | № Части помещения | Назначение части помещения | Площадь с учетом неотопляемых частей помещений | Общая площадь жилого помещения | В том числе площадь |           |                                                |                                      | Примечание |
|--------|---------|-------------|-------------------|----------------------------|------------------------------------------------|--------------------------------|---------------------|-----------|------------------------------------------------|--------------------------------------|------------|
|        |         |             |                   |                            |                                                |                                | Жилая               | Подсобная | Лоджий, балконов, терасс, веранд с пониж. коэф | Самовольно переоборудованная площадь |            |
|        |         |             |                   |                            |                                                |                                |                     |           |                                                |                                      |            |
| 1      | 2       | 3           | 4                 | 5                          | 6                                              | 7                              | 8                   | 9         | 10                                             | 11                                   | 12         |
|        | 7       | 1228        | 1                 | Передняя                   | 3,7                                            | 3,7                            |                     | 3,7       |                                                |                                      |            |
|        | 7       | 1228        | 2                 | Совмещённый санузел        | 3,8                                            | 3,8                            |                     | 3,8       |                                                |                                      |            |
|        | 7       | 1228        | 3                 | Кухня-ниша                 | 5,3                                            | 5,3                            |                     | 5,3       |                                                |                                      |            |
|        | 7       | 1228        | 4                 | Жилая комната              | 14,0                                           | 14,0                           | 14,0                |           |                                                |                                      |            |
|        | 7       | 1228        | 5                 | Балкон                     | 3,2                                            |                                |                     |           | 1,0                                            |                                      |            |
|        | 7       | 1228        |                   | ИТОГО:                     | 30,0                                           | 26,8                           | 14,0                | 12,8      | 1,0                                            |                                      |            |
|        | 7       | 1229        | 1                 | Передняя                   | 3,7                                            | 3,7                            |                     | 3,7       |                                                |                                      |            |
|        | 7       | 1229        | 2                 | Кухня-ниша                 | 5,3                                            | 5,3                            |                     | 5,3       |                                                |                                      |            |
|        | 7       | 1229        | 3                 | Жилая комната              | 14,0                                           | 14,0                           | 14,0                |           |                                                |                                      |            |
|        | 7       | 1229        | 4                 | Совмещённый санузел        | 3,8                                            | 3,8                            |                     | 3,8       |                                                |                                      |            |
|        | 7       | 1229        | 5                 | Балкон                     | 3,2                                            |                                |                     |           | 1,0                                            |                                      |            |
|        | 7       | 1229        |                   | ИТОГО:                     | 30,0                                           | 26,8                           | 14,0                | 12,8      | 1,0                                            |                                      |            |
|        | 7       | 1230        | 1                 | Передняя                   | 3,7                                            | 3,7                            |                     | 3,7       |                                                |                                      |            |
|        | 7       | 1230        | 2                 | Совмещённый санузел        | 3,8                                            | 3,8                            |                     | 3,8       |                                                |                                      |            |
|        | 7       | 1230        | 3                 | Кухня-ниша                 | 5,3                                            | 5,3                            |                     | 5,3       |                                                |                                      |            |
|        | 7       | 1230        | 4                 | Жилая комната              | 14,0                                           | 14,0                           | 14,0                |           |                                                |                                      |            |
|        | 7       | 1230        | 5                 | Балкон                     | 3,2                                            |                                |                     |           | 1,0                                            |                                      |            |
|        | 7       | 1230        |                   | ИТОГО:                     | 30,0                                           | 26,8                           | 14,0                | 12,8      | 1,0                                            |                                      |            |
|        | 7       | 1231        | 1                 | Передняя                   | 4,7                                            | 4,7                            |                     | 4,7       |                                                |                                      |            |
|        | 7       | 1231        | 2                 | Коридор                    | 3,7                                            | 3,7                            |                     | 3,7       |                                                |                                      |            |
|        | 7       | 1231        | 3                 | Совмещённый санузел        | 3,7                                            | 3,7                            |                     | 3,7       |                                                |                                      |            |
|        | 7       | 1231        | 4                 | Кухня                      | 8,0                                            | 8,0                            |                     | 8,0       |                                                |                                      |            |
|        | 7       | 1231        | 5                 | Жилая комната              | 11,3                                           | 11,3                           | 11,3                |           |                                                |                                      |            |
|        | 7       | 1231        | 6                 | Жилая комната              | 14,4                                           | 14,4                           | 14,4                |           |                                                |                                      |            |
|        | 7       | 1231        | 7                 | Балкон                     | 3,2                                            |                                |                     |           | 1,0                                            |                                      |            |
|        | 7       | 1231        | 8                 | Лоджия                     | 3,2                                            |                                |                     |           | 1,6                                            |                                      |            |
|        | 7       | 1231        |                   | ИТОГО:                     | 52,2                                           | 45,8                           | 25,7                | 20,1      | 2,6                                            |                                      |            |
|        | 7       | 1232        | 1                 | Передняя                   | 3,4                                            | 3,4                            |                     | 3,4       |                                                |                                      |            |
|        | 7       | 1232        | 2                 | Жилая комната              | 19,2                                           | 19,2                           | 19,2                |           |                                                |                                      |            |
|        | 7       | 1232        | 3                 | Кухня                      | 10,4                                           | 10,4                           |                     | 10,4      |                                                |                                      |            |
|        | 7       | 1232        | 4                 | Совмещённый санузел        | 4,1                                            | 4,1                            |                     | 4,1       |                                                |                                      |            |
|        | 7       | 1232        | 5                 | Балкон                     | 3,0                                            |                                |                     |           | 0,9                                            |                                      |            |
|        | 7       | 1232        |                   | ИТОГО:                     | 40,1                                           | 37,1                           | 19,2                | 17,9      | 0,9                                            |                                      |            |
|        | 7       | 1233        | 1                 | Передняя                   | 3,3                                            | 3,3                            |                     | 3,3       |                                                |                                      |            |
|        | 7       | 1233        | 2                 | Жилая комната              | 10,5                                           | 10,5                           | 10,5                |           |                                                |                                      |            |
|        | 7       | 1233        | 3                 | Кухня-ниша                 | 9,3                                            | 9,3                            |                     | 9,3       |                                                |                                      |            |
|        | 7       | 1233        | 4                 | Совмещённый санузел        | 4,0                                            | 4,0                            |                     | 4,0       |                                                |                                      |            |
|        | 7       | 1233        | 5                 | Лоджия                     | 3,2                                            |                                |                     |           | 1,6                                            |                                      |            |
|        | 7       | 1233        |                   | ИТОГО:                     | 30,3                                           | 27,1                           | 10,5                | 16,6      | 1,6                                            |                                      |            |
|        | 7       | 1234        | 1                 | Передняя                   | 3,3                                            | 3,3                            |                     | 3,3       |                                                |                                      |            |
|        | 7       | 1234        | 2                 | Коридор                    | 3,9                                            | 3,9                            |                     | 3,9       |                                                |                                      |            |
|        | 7       | 1234        | 3                 | Совмещённый санузел        | 4,2                                            | 4,2                            |                     | 4,2       |                                                |                                      |            |
|        | 7       | 1234        | 4                 | Кухня-ниша                 | 5,0                                            | 5,0                            |                     | 5,0       |                                                |                                      |            |
|        | 7       | 1234        | 5                 | Жилая комната              | 13,8                                           | 13,8                           | 13,8                |           |                                                |                                      |            |
|        | 7       | 1234        | 6                 | Лоджия                     | 3,2                                            |                                |                     |           | 1,6                                            |                                      |            |
|        | 7       | 1234        |                   | ИТОГО:                     | 33,4                                           | 30,2                           | 13,8                | 16,4      | 1,6                                            |                                      |            |
|        | 7       | 1235        | 1                 | Передняя                   | 4,7                                            | 4,7                            |                     | 4,7       |                                                |                                      |            |
|        | 7       | 1235        | 2                 | Коридор                    | 3,4                                            | 3,4                            |                     | 3,4       |                                                |                                      |            |
|        | 7       | 1235        | 3                 | Совмещённый санузел        | 4,0                                            | 4,0                            |                     | 4,0       |                                                |                                      |            |
|        | 7       | 1235        | 4                 | Кухня                      | 10,5                                           | 10,5                           |                     | 10,5      |                                                |                                      |            |
|        | 7       | 1235        | 5                 | Жилая комната              | 14,4                                           | 14,4                           | 14,4                |           |                                                |                                      |            |
|        | 7       | 1235        | 6                 | Балкон                     | 3,0                                            |                                |                     |           | 0,9                                            |                                      |            |
|        | 7       | 1235        |                   | ИТОГО:                     | 40,0                                           | 37,0                           | 14,4                | 22,6      | 0,9                                            |                                      |            |
|        | 7       | 1236        | 1                 | Передняя                   | 3,6                                            | 3,6                            |                     | 3,6       |                                                |                                      |            |
|        | 7       | 1236        | 2                 | Ванная                     | 2,5                                            | 2,5                            |                     | 2,5       |                                                |                                      |            |
|        | 7       | 1236        | 3                 | Коридор                    | 5,7                                            | 5,7                            |                     | 5,7       |                                                |                                      |            |
|        | 7       | 1236        | 4                 | Жилая комната              | 19,3                                           | 19,3                           | 19,3                |           |                                                |                                      |            |
|        | 7       | 1236        | 5                 | Жилая комната              | 13,5                                           | 13,5                           | 13,5                |           |                                                |                                      |            |
|        | 7       | 1236        | 6                 | Кухня                      | 10,0                                           | 10,0                           |                     | 10,0      |                                                |                                      |            |
|        | 7       | 1236        | 7                 | Санузел                    | 1,5                                            | 1,5                            |                     | 1,5       |                                                |                                      |            |
|        | 7       | 1236        | 8                 | Лоджия                     | 3,2                                            |                                |                     |           | 1,6                                            |                                      |            |
|        | 7       | 1236        |                   | ИТОГО:                     | 59,3                                           | 56,1                           | 32,8                | 23,3      | 1,6                                            |                                      |            |

| Литера | № Этажа | № Помещения | № Части помещения | Назначение части помещения        | Площадь с учетом неотопливаемых частей помещений | Общая площадь жилого помещения | В том числе площадь |           |                                                |                                      | Примечание |
|--------|---------|-------------|-------------------|-----------------------------------|--------------------------------------------------|--------------------------------|---------------------|-----------|------------------------------------------------|--------------------------------------|------------|
|        |         |             |                   |                                   |                                                  |                                | Жилая               | Подсобная | Лоджий, балконов, терасс, веранд с пониж. коэф | Самовольно переоборудованная площадь |            |
|        |         |             |                   |                                   |                                                  |                                |                     |           |                                                |                                      |            |
| 1      | 2       | 3           | 4                 | 5                                 | 6                                                | 7                              | 8                   | 9         | 10                                             | 11                                   | 12         |
|        | 7       |             |                   | ИТОГО по квартирам:               | 2660,5                                           | 2472,9                         | 1319,1              | 1153,8    | 75,8                                           |                                      |            |
|        | 7       | моп.7       | 1                 | Лестничная клетка                 | 17,2                                             |                                |                     |           |                                                |                                      |            |
|        | 7       | моп.7       | 2                 | Общий коридор                     | 27,7                                             |                                |                     |           |                                                |                                      |            |
|        | 7       | моп.7       | 3                 | Общий коридор                     | 34,7                                             |                                |                     |           |                                                |                                      |            |
|        | 7       | моп.7       | 4                 | Лифтовой холл                     | 6,3                                              |                                |                     |           |                                                |                                      |            |
|        | 7       | моп.7       | 5                 | Тамбур                            | 3,9                                              |                                |                     |           |                                                |                                      |            |
|        | 7       | моп.7       | 6                 | Переходная лоджия                 | 9,3                                              |                                |                     |           |                                                |                                      |            |
|        | 7       | моп.7       |                   | ИТОГО:                            | 99,1                                             |                                |                     |           |                                                |                                      |            |
|        | 7       | моп.8       | 1                 | Лестничная клетка                 | 19,3                                             |                                |                     |           |                                                |                                      |            |
|        | 7       | моп.8       | 2                 | Общий коридор                     | 41,8                                             |                                |                     |           |                                                |                                      |            |
|        | 7       | моп.8       | 3                 | Общий коридор                     | 9,3                                              |                                |                     |           |                                                |                                      |            |
|        | 7       | моп.8       | 4                 | Лифтовой холл                     | 10,4                                             |                                |                     |           |                                                |                                      |            |
|        | 7       | моп.8       |                   | ИТОГО:                            | 80,8                                             |                                |                     |           |                                                |                                      |            |
|        | 7       | моп.9       | 1                 | Лестничная клетка                 | 19,3                                             |                                |                     |           |                                                |                                      |            |
|        | 7       | моп.9       | 2                 | Общий коридор                     | 24,1                                             |                                |                     |           |                                                |                                      |            |
|        | 7       | моп.9       | 3                 | Лифтовой холл                     | 13,3                                             |                                |                     |           |                                                |                                      |            |
|        | 7       | моп.9       |                   | ИТОГО:                            | 56,7                                             |                                |                     |           |                                                |                                      |            |
|        | 7       | моп.10      | 1                 | Лестничная клетка                 | 19,3                                             |                                |                     |           |                                                |                                      |            |
|        | 7       | моп.10      | 2                 | Общий коридор                     | 23,5                                             |                                |                     |           |                                                |                                      |            |
|        | 7       | моп.10      | 3                 | Лифтовый холл (зона безопасности) | 13,4                                             |                                |                     |           |                                                |                                      |            |
|        | 7       | моп.10      |                   | ИТОГО:                            | 56,2                                             |                                |                     |           |                                                |                                      |            |
|        | 7       | моп.11      | 1                 | Лестничная клетка                 | 19,2                                             |                                |                     |           |                                                |                                      |            |
|        | 7       | моп.11      | 2                 | Общий коридор                     | 60,6                                             |                                |                     |           |                                                |                                      |            |
|        | 7       | моп.11      | 3                 | Лифтовой холл                     | 10,1                                             |                                |                     |           |                                                |                                      |            |
|        | 7       | моп.11      |                   | ИТОГО:                            | 89,9                                             |                                |                     |           |                                                |                                      |            |
|        | 7       | моп.12      | 1                 | Лестничная клетка                 | 17,0                                             |                                |                     |           |                                                |                                      |            |
|        | 7       | моп.12      | 2                 | Общий коридор                     | 29,2                                             |                                |                     |           |                                                |                                      |            |
|        | 7       | моп.12      | 3                 | Общий коридор                     | 34,0                                             |                                |                     |           |                                                |                                      |            |
|        | 7       | моп.12      | 4                 | Лифтовой холл                     | 6,3                                              |                                |                     |           |                                                |                                      |            |
|        | 7       | моп.12      | 5                 | Тамбур                            | 3,9                                              |                                |                     |           |                                                |                                      |            |
|        | 7       | моп.12      | 6                 | Переходная лоджия                 | 9,3                                              |                                |                     |           |                                                |                                      |            |
|        | 7       | моп.12      |                   | ИТОГО:                            | 99,7                                             |                                |                     |           |                                                |                                      |            |
|        | 7       |             |                   | ИТОГО по моп:                     | 482,4                                            |                                |                     |           |                                                |                                      |            |
|        | 7       |             |                   | ИТОГО ПО ЭТАЖУ:                   | 3142,9                                           | 2472,9                         | 1319,1              | 1153,8    | 75,8                                           |                                      |            |

| Литера | № Этажа | № Помещения | № Части помещения | Назначение части помещения | Площадь с учетом неотопливаемых частей помещений | Общая площадь жилого помещения | В том числе площадь |           |                                                |                                      | Примечание |
|--------|---------|-------------|-------------------|----------------------------|--------------------------------------------------|--------------------------------|---------------------|-----------|------------------------------------------------|--------------------------------------|------------|
|        |         |             |                   |                            |                                                  |                                | Жилая               | Подсобная | Лоджий, балконов, терасс, веранд с пониж. коэф | Самовольно переоборудованная площадь |            |
|        |         |             |                   |                            |                                                  |                                |                     |           |                                                |                                      |            |
| 1      | 2       | 3           | 4                 | 5                          | 6                                                | 7                              | 8                   | 9         | 10                                             | 11                                   | 12         |
|        | 8       | 765         | 1                 | Передняя                   | 3,4                                              | 3,4                            |                     | 3,4       |                                                |                                      |            |
|        | 8       | 765         | 2                 | Совмещённый санузел        | 4,1                                              | 4,1                            |                     | 4,1       |                                                |                                      |            |
|        | 8       | 765         | 3                 | Кухня                      | 10,4                                             | 10,4                           |                     | 10,4      |                                                |                                      |            |
|        | 8       | 765         | 4                 | Жилая комната              | 19,2                                             | 19,2                           | 19,2                |           |                                                |                                      |            |
|        | 8       | 765         | 5                 | Лоджия                     | 3,2                                              |                                |                     |           | 1,6                                            |                                      |            |
|        | 8       | 765         |                   | ИТОГО:                     | 40,3                                             | 37,1                           | 19,2                | 17,9      | 1,6                                            |                                      |            |
|        | 8       | 766         | 1                 | Передняя                   | 3,4                                              | 3,4                            |                     | 3,4       |                                                |                                      |            |
|        | 8       | 766         | 2                 | Жилая комната              | 19,2                                             | 19,2                           | 19,2                |           |                                                |                                      |            |
|        | 8       | 766         | 3                 | Кухня                      | 10,5                                             | 10,5                           |                     | 10,5      |                                                |                                      |            |
|        | 8       | 766         | 4                 | Совмещённый санузел        | 4,0                                              | 4,0                            |                     | 4,0       |                                                |                                      |            |
|        | 8       | 766         | 5                 | Балкон                     | 3,0                                              |                                |                     |           | 0,9                                            |                                      |            |
|        | 8       | 766         |                   | ИТОГО:                     | 40,1                                             | 37,1                           | 19,2                | 17,9      | 0,9                                            |                                      |            |
|        | 8       | 767         | 1                 | Передняя                   | 8,3                                              | 8,3                            |                     | 8,3       |                                                |                                      |            |
|        | 8       | 767         | 2                 | Кухня-ниша                 | 8,0                                              | 8,0                            |                     | 8,0       |                                                |                                      |            |
|        | 8       | 767         | 3                 | Жилая комната              | 10,8                                             | 10,8                           | 10,8                |           |                                                |                                      |            |
|        | 8       | 767         | 4                 | Жилая комната              | 14,0                                             | 14,0                           | 14,0                |           |                                                |                                      |            |
|        | 8       | 767         | 5                 | Санузел                    | 1,7                                              | 1,7                            |                     | 1,7       |                                                |                                      |            |
|        | 8       | 767         | 6                 | Коридор                    | 2,1                                              | 2,1                            |                     | 2,1       |                                                |                                      |            |
|        | 8       | 767         | 7                 | Коридор                    | 2,7                                              | 2,7                            |                     | 2,7       |                                                |                                      |            |
|        | 8       | 767         | 8                 | Ванная                     | 3,0                                              | 3,0                            |                     | 3,0       |                                                |                                      |            |
|        | 8       | 767         | 9                 | Жилая комната              | 12,5                                             | 12,5                           | 12,5                |           |                                                |                                      |            |
|        | 8       | 767         | 10                | Лоджия                     | 3,2                                              |                                |                     |           | 1,6                                            |                                      |            |
|        | 8       | 767         |                   | ИТОГО:                     | 66,3                                             | 63,1                           | 37,3                | 25,8      | 1,6                                            |                                      |            |
|        | 8       | 768         | 1                 | Передняя                   | 4,6                                              | 4,6                            |                     | 4,6       |                                                |                                      |            |
|        | 8       | 768         | 2                 | Коридор                    | 3,4                                              | 3,4                            |                     | 3,4       |                                                |                                      |            |
|        | 8       | 768         | 3                 | Совмещённый санузел        | 4,0                                              | 4,0                            |                     | 4,0       |                                                |                                      |            |
|        | 8       | 768         | 4                 | Кухня                      | 10,5                                             | 10,5                           |                     | 10,5      |                                                |                                      |            |
|        | 8       | 768         | 5                 | Жилая комната              | 14,4                                             | 14,4                           | 14,4                |           |                                                |                                      |            |
|        | 8       | 768         | 6                 | Балкон                     | 3,0                                              |                                |                     |           | 0,9                                            |                                      |            |
|        | 8       | 768         |                   | ИТОГО:                     | 39,9                                             | 36,9                           | 14,4                | 22,5      | 0,9                                            |                                      |            |
|        | 8       | 769         | 1                 | Передняя                   | 3,4                                              | 3,4                            |                     | 3,4       |                                                |                                      |            |
|        | 8       | 769         | 2                 | Жилая комната              | 19,2                                             | 19,2                           | 19,2                |           |                                                |                                      |            |
|        | 8       | 769         | 3                 | Кухня                      | 10,4                                             | 10,4                           |                     | 10,4      |                                                |                                      |            |
|        | 8       | 769         | 4                 | Совмещённый санузел        | 4,1                                              | 4,1                            |                     | 4,1       |                                                |                                      |            |
|        | 8       | 769         | 5                 | Лоджия                     | 3,2                                              |                                |                     |           | 1,6                                            |                                      |            |
|        | 8       | 769         |                   | ИТОГО:                     | 40,3                                             | 37,1                           | 19,2                | 17,9      | 1,6                                            |                                      |            |
|        | 8       | 770         | 1                 | Передняя                   | 3,8                                              | 3,8                            |                     | 3,8       |                                                |                                      |            |
|        | 8       | 770         | 2                 | Совмещённый санузел        | 3,8                                              | 3,8                            |                     | 3,8       |                                                |                                      |            |
|        | 8       | 770         | 3                 | Кухня-ниша                 | 5,3                                              | 5,3                            |                     | 5,3       |                                                |                                      |            |
|        | 8       | 770         | 4                 | Жилая комната              | 14,0                                             | 14,0                           | 14,0                |           |                                                |                                      |            |
|        | 8       | 770         | 5                 | Балкон                     | 3,2                                              |                                |                     |           | 1,0                                            |                                      |            |
|        | 8       | 770         |                   | ИТОГО:                     | 30,1                                             | 26,9                           | 14,0                | 12,9      | 1,0                                            |                                      |            |
|        | 8       | 771         | 1                 | Передняя                   | 3,7                                              | 3,7                            |                     | 3,7       |                                                |                                      |            |
|        | 8       | 771         | 2                 | Кухня-ниша                 | 5,3                                              | 5,3                            |                     | 5,3       |                                                |                                      |            |
|        | 8       | 771         | 3                 | Жилая комната              | 14,0                                             | 14,0                           | 14,0                |           |                                                |                                      |            |
|        | 8       | 771         | 4                 | Совмещённый санузел        | 3,7                                              | 3,7                            |                     | 3,7       |                                                |                                      |            |
|        | 8       | 771         | 5                 | Балкон                     | 3,2                                              |                                |                     |           | 1,0                                            |                                      |            |
|        | 8       | 771         |                   | ИТОГО:                     | 29,9                                             | 26,7                           | 14,0                | 12,7      | 1,0                                            |                                      |            |
|        | 8       | 772         | 1                 | Передняя                   | 3,7                                              | 3,7                            |                     | 3,7       |                                                |                                      |            |
|        | 8       | 772         | 2                 | Совмещённый санузел        | 3,7                                              | 3,7                            |                     | 3,7       |                                                |                                      |            |
|        | 8       | 772         | 3                 | Кухня-ниша                 | 5,3                                              | 5,3                            |                     | 5,3       |                                                |                                      |            |
|        | 8       | 772         | 4                 | Жилая комната              | 14,0                                             | 14,0                           | 14,0                |           |                                                |                                      |            |
|        | 8       | 772         | 5                 | Балкон                     | 3,2                                              |                                |                     |           | 1,0                                            |                                      |            |
|        | 8       | 772         |                   | ИТОГО:                     | 29,9                                             | 26,7                           | 14,0                | 12,7      | 1,0                                            |                                      |            |
|        | 8       | 773         | 1                 | Передняя                   | 5,6                                              | 5,6                            |                     | 5,6       |                                                |                                      |            |
|        | 8       | 773         | 2                 | Коридор                    | 3,7                                              | 3,7                            |                     | 3,7       |                                                |                                      |            |
|        | 8       | 773         | 3                 | Совмещённый санузел        | 3,7                                              | 3,7                            |                     | 3,7       |                                                |                                      |            |
|        | 8       | 773         | 4                 | Кухня                      | 8,0                                              | 8,0                            |                     | 8,0       |                                                |                                      |            |
|        | 8       | 773         | 5                 | Жилая комната              | 11,3                                             | 11,3                           | 11,3                |           |                                                |                                      |            |
|        | 8       | 773         | 6                 | Жилая комната              | 13,4                                             | 13,4                           | 13,4                |           |                                                |                                      |            |
|        | 8       | 773         | 7                 | Лоджия                     | 3,2                                              |                                |                     |           | 1,6                                            |                                      |            |
|        | 8       | 773         | 8                 | Балкон                     | 3,2                                              |                                |                     |           | 1,0                                            |                                      |            |

| Литера | № Этажа | № Помещения | № Части помещения | Назначение части помещения | Площадь с учетом неотопливаемых частей помещений | Общая площадь жилого помещения | В том числе площадь |           |                                                |                                      | Примечание |
|--------|---------|-------------|-------------------|----------------------------|--------------------------------------------------|--------------------------------|---------------------|-----------|------------------------------------------------|--------------------------------------|------------|
|        |         |             |                   |                            |                                                  |                                | Жилая               | Подсобная | Лоджий, балконов, терасс, веранд с пониж. коэф | Самовольно переоборудованная площадь |            |
|        |         |             |                   |                            |                                                  |                                |                     |           |                                                |                                      |            |
| 1      | 2       | 3           | 4                 | 5                          | 6                                                | 7                              | 8                   | 9         | 10                                             | 11                                   | 12         |
|        | 8       | 773         |                   | ИТОГО:                     | 52,1                                             | 45,7                           | 24,7                | 21,0      | 2,6                                            |                                      |            |
|        | 8       | 774         | 1                 | Передняя                   | 3,3                                              | 3,3                            |                     | 3,3       |                                                |                                      |            |
|        | 8       | 774         | 2                 | Совмещённый санузел        | 4,1                                              | 4,1                            |                     | 4,1       |                                                |                                      |            |
|        | 8       | 774         | 3                 | Жилая комната              | 19,2                                             | 19,2                           | 19,2                |           |                                                |                                      |            |
|        | 8       | 774         | 4                 | Кухня                      | 10,5                                             | 10,5                           |                     | 10,5      |                                                |                                      |            |
|        | 8       | 774         | 5                 | Балкон                     | 3,0                                              |                                |                     |           | 0,9                                            |                                      |            |
|        | 8       | 774         |                   | ИТОГО:                     | 40,1                                             | 37,1                           | 19,2                | 17,9      | 0,9                                            |                                      |            |
|        | 8       | 775         | 1                 | Передняя                   | 3,3                                              | 3,3                            |                     | 3,3       |                                                |                                      |            |
|        | 8       | 775         | 2                 | Жилая комната              | 10,4                                             | 10,4                           | 10,4                |           |                                                |                                      |            |
|        | 8       | 775         | 3                 | Кухня-ниша                 | 9,3                                              | 9,3                            |                     | 9,3       |                                                |                                      |            |
|        | 8       | 775         | 4                 | Совмещённый санузел        | 4,0                                              | 4,0                            |                     | 4,0       |                                                |                                      |            |
|        | 8       | 775         | 5                 | Лоджия                     | 3,2                                              |                                |                     |           | 1,6                                            |                                      |            |
|        | 8       | 775         |                   | ИТОГО:                     | 30,2                                             | 27,0                           | 10,4                | 16,6      | 1,6                                            |                                      |            |
|        | 8       | 776         | 1                 | Передняя                   | 3,2                                              | 3,2                            |                     | 3,2       |                                                |                                      |            |
|        | 8       | 776         | 2                 | Коридор                    | 3,9                                              | 3,9                            |                     | 3,9       |                                                |                                      |            |
|        | 8       | 776         | 3                 | Совмещённый санузел        | 4,1                                              | 4,1                            |                     | 4,1       |                                                |                                      |            |
|        | 8       | 776         | 4                 | Кухня-ниша                 | 5,0                                              | 5,0                            |                     | 5,0       |                                                |                                      |            |
|        | 8       | 776         | 5                 | Жилая комната              | 13,8                                             | 13,8                           | 13,8                |           |                                                |                                      |            |
|        | 8       | 776         | 6                 | Лоджия                     | 3,2                                              |                                |                     |           | 1,6                                            |                                      |            |
|        | 8       | 776         |                   | ИТОГО:                     | 33,2                                             | 30,0                           | 13,8                | 16,2      | 1,6                                            |                                      |            |
|        | 8       | 777         | 1                 | Передняя                   | 4,7                                              | 4,7                            |                     | 4,7       |                                                |                                      |            |
|        | 8       | 777         | 2                 | Коридор                    | 3,4                                              | 3,4                            |                     | 3,4       |                                                |                                      |            |
|        | 8       | 777         | 3                 | Совмещённый санузел        | 4,0                                              | 4,0                            |                     | 4,0       |                                                |                                      |            |
|        | 8       | 777         | 4                 | Кухня                      | 10,4                                             | 10,4                           |                     | 10,4      |                                                |                                      |            |
|        | 8       | 777         | 5                 | Жилая комната              | 14,4                                             | 14,4                           | 14,4                |           |                                                |                                      |            |
|        | 8       | 777         | 6                 | Балкон                     | 3,0                                              |                                |                     |           | 0,9                                            |                                      |            |
|        | 8       | 777         |                   | ИТОГО:                     | 39,9                                             | 36,9                           | 14,4                | 22,5      | 0,9                                            |                                      |            |
|        | 8       | 778         | 1                 | Передняя                   | 3,5                                              | 3,5                            |                     | 3,5       |                                                |                                      |            |
|        | 8       | 778         | 2                 | Коридор                    | 5,7                                              | 5,7                            |                     | 5,7       |                                                |                                      |            |
|        | 8       | 778         | 3                 | Жилая комната              | 19,3                                             | 19,3                           | 19,3                |           |                                                |                                      |            |
|        | 8       | 778         | 4                 | Жилая комната              | 13,5                                             | 13,5                           | 13,5                |           |                                                |                                      |            |
|        | 8       | 778         | 5                 | Кухня                      | 10,1                                             | 10,1                           |                     | 10,1      |                                                |                                      |            |
|        | 8       | 778         | 6                 | Санузел                    | 1,5                                              | 1,5                            |                     | 1,5       |                                                |                                      |            |
|        | 8       | 778         | 7                 | Ванная                     | 2,5                                              | 2,5                            |                     | 2,5       |                                                |                                      |            |
|        | 8       | 778         | 8                 | Лоджия                     | 3,2                                              |                                |                     |           | 1,6                                            |                                      |            |
|        | 8       | 778         |                   | ИТОГО:                     | 59,3                                             | 56,1                           | 32,8                | 23,3      | 1,6                                            |                                      |            |
|        | 8       | 929         | 1                 | Передняя                   | 3,5                                              | 3,5                            |                     | 3,5       |                                                |                                      |            |
|        | 8       | 929         | 2                 | Ванная                     | 2,5                                              | 2,5                            |                     | 2,5       |                                                |                                      |            |
|        | 8       | 929         | 3                 | Санузел                    | 1,5                                              | 1,5                            |                     | 1,5       |                                                |                                      |            |
|        | 8       | 929         | 4                 | Коридор                    | 10,1                                             | 10,1                           |                     | 10,1      |                                                |                                      |            |
|        | 8       | 929         | 5                 | Жилая комната              | 13,0                                             | 13,0                           | 13,0                |           |                                                |                                      |            |
|        | 8       | 929         | 6                 | Жилая комната              | 19,1                                             | 19,1                           | 19,1                |           |                                                |                                      |            |
|        | 8       | 929         | 7                 | Коридор                    | 6,1                                              | 6,1                            |                     | 6,1       |                                                |                                      |            |
|        | 8       | 929         | 8                 | Балкон                     | 3,0                                              |                                |                     |           | 0,9                                            |                                      |            |
|        | 8       | 929         |                   | ИТОГО:                     | 58,8                                             | 55,8                           | 32,1                | 23,7      | 0,9                                            |                                      |            |
|        | 8       | 930         | 1                 | Передняя                   | 9,9                                              | 9,9                            |                     | 9,9       |                                                |                                      |            |
|        | 8       | 930         | 2                 | Передняя                   | 1,7                                              | 1,7                            |                     | 1,7       |                                                |                                      |            |
|        | 8       | 930         | 3                 | Кухня-ниша                 | 6,0                                              | 6,0                            |                     | 6,0       |                                                |                                      |            |
|        | 8       | 930         | 4                 | Жилая комната              | 8,7                                              | 8,7                            | 8,7                 |           |                                                |                                      |            |
|        | 8       | 930         | 5                 | Санузел                    | 1,6                                              | 1,6                            |                     | 1,6       |                                                |                                      |            |
|        | 8       | 930         | 6                 | Жилая комната              | 19,3                                             | 19,3                           | 19,3                |           |                                                |                                      |            |
|        | 8       | 930         | 7                 | Ванная                     | 2,7                                              | 2,7                            |                     | 2,7       |                                                |                                      |            |
|        | 8       | 930         | 8                 | Коридор                    | 2,7                                              | 2,7                            |                     | 2,7       |                                                |                                      |            |
|        | 8       | 930         | 9                 | Жилая комната              | 12,5                                             | 12,5                           | 12,5                |           |                                                |                                      |            |
|        | 8       | 930         | 10                | Лоджия                     | 3,2                                              |                                |                     |           | 1,6                                            |                                      |            |
|        | 8       | 930         |                   | ИТОГО:                     | 68,3                                             | 65,1                           | 40,5                | 24,6      | 1,6                                            |                                      |            |
|        | 8       | 931         | 1                 | Передняя                   | 3,6                                              | 3,6                            |                     | 3,6       |                                                |                                      |            |
|        | 8       | 931         | 2                 | Санузел                    | 1,5                                              | 1,5                            |                     | 1,5       |                                                |                                      |            |
|        | 8       | 931         | 3                 | Ванная                     | 2,6                                              | 2,6                            |                     | 2,6       |                                                |                                      |            |
|        | 8       | 931         | 4                 | Коридор                    | 5,4                                              | 5,4                            |                     | 5,4       |                                                |                                      |            |
|        | 8       | 931         | 5                 | Жилая комната              | 19,0                                             | 19,0                           | 19,0                |           |                                                |                                      |            |
|        | 8       | 931         | 6                 | Жилая комната              | 13,4                                             | 13,4                           | 13,4                |           |                                                |                                      |            |

| Литера | № Этажа | № Помещения | № Части помещения | Назначение части помещения | Площадь с учетом неотопливаемых частей помещений | Общая площадь жилого помещения | В том числе площадь |           |                                                |                                      | Примечание |
|--------|---------|-------------|-------------------|----------------------------|--------------------------------------------------|--------------------------------|---------------------|-----------|------------------------------------------------|--------------------------------------|------------|
|        |         |             |                   |                            |                                                  |                                | Жилая               | Подсобная | Лоджий, балконов, терасс, веранд с пониж. коэф | Самовольно переоборудованная площадь |            |
|        |         |             |                   |                            |                                                  |                                |                     |           |                                                |                                      |            |
| 1      | 2       | 3           | 4                 | 5                          | 6                                                | 7                              | 8                   | 9         | 10                                             | 11                                   | 12         |
|        | 8       | 931         | 7                 | Кухня                      | 10,0                                             | 10,0                           |                     | 10,0      |                                                |                                      |            |
|        | 8       | 931         | 8                 | Лоджия                     | 3,2                                              |                                |                     |           | 1,6                                            |                                      |            |
|        | 8       | 931         |                   | ИТОГО:                     | 58,7                                             | 55,5                           | 32,4                | 23,1      | 1,6                                            |                                      |            |
|        | 8       | 932         | 1                 | Передняя                   | 3,7                                              | 3,7                            |                     | 3,7       |                                                |                                      |            |
|        | 8       | 932         | 2                 | Совмещённый санузел        | 3,7                                              | 3,7                            |                     | 3,7       |                                                |                                      |            |
|        | 8       | 932         | 3                 | Кухня-ниша                 | 5,3                                              | 5,3                            |                     | 5,3       |                                                |                                      |            |
|        | 8       | 932         | 4                 | Жилая комната              | 14,0                                             | 14,0                           | 14,0                |           |                                                |                                      |            |
|        | 8       | 932         | 5                 | Балкон                     | 3,2                                              |                                |                     |           | 1,0                                            |                                      |            |
|        | 8       | 932         |                   | ИТОГО:                     | 29,9                                             | 26,7                           | 14,0                | 12,7      | 1,0                                            |                                      |            |
|        | 8       | 933         | 1                 | Передняя                   | 3,7                                              | 3,7                            |                     | 3,7       |                                                |                                      |            |
|        | 8       | 933         | 2                 | Совмещённый санузел        | 3,7                                              | 3,7                            |                     | 3,7       |                                                |                                      |            |
|        | 8       | 933         | 3                 | Кухня-ниша                 | 5,3                                              | 5,3                            |                     | 5,3       |                                                |                                      |            |
|        | 8       | 933         | 4                 | Жилая комната              | 14,0                                             | 14,0                           | 14,0                |           |                                                |                                      |            |
|        | 8       | 933         | 5                 | Балкон                     | 3,2                                              |                                |                     |           | 1,0                                            |                                      |            |
|        | 8       | 933         |                   | ИТОГО:                     | 29,9                                             | 26,7                           | 14,0                | 12,7      | 1,0                                            |                                      |            |
|        | 8       | 934         | 1                 | Передняя                   | 3,7                                              | 3,7                            |                     | 3,7       |                                                |                                      |            |
|        | 8       | 934         | 2                 | Совмещённый санузел        | 3,7                                              | 3,7                            |                     | 3,7       |                                                |                                      |            |
|        | 8       | 934         | 3                 | Кухня-ниша                 | 5,3                                              | 5,3                            |                     | 5,3       |                                                |                                      |            |
|        | 8       | 934         | 4                 | Жилая комната              | 14,0                                             | 14,0                           | 14,0                |           |                                                |                                      |            |
|        | 8       | 934         | 5                 | Балкон                     | 3,2                                              |                                |                     |           | 1,0                                            |                                      |            |
|        | 8       | 934         |                   | ИТОГО:                     | 29,9                                             | 26,7                           | 14,0                | 12,7      | 1,0                                            |                                      |            |
|        | 8       | 935         | 1                 | Передняя                   | 3,7                                              | 3,7                            |                     | 3,7       |                                                |                                      |            |
|        | 8       | 935         | 2                 | Совмещённый санузел        | 3,7                                              | 3,7                            |                     | 3,7       |                                                |                                      |            |
|        | 8       | 935         | 3                 | Кухня-ниша                 | 5,3                                              | 5,3                            |                     | 5,3       |                                                |                                      |            |
|        | 8       | 935         | 4                 | Жилая комната              | 14,0                                             | 14,0                           | 14,0                |           |                                                |                                      |            |
|        | 8       | 935         | 5                 | Балкон                     | 3,2                                              |                                |                     |           | 1,0                                            |                                      |            |
|        | 8       | 935         |                   | ИТОГО:                     | 29,9                                             | 26,7                           | 14,0                | 12,7      | 1,0                                            |                                      |            |
|        | 8       | 936         | 1                 | Передняя                   | 3,4                                              | 3,4                            |                     | 3,4       |                                                |                                      |            |
|        | 8       | 936         | 2                 | Жилая комната              | 18,9                                             | 18,9                           | 18,9                |           |                                                |                                      |            |
|        | 8       | 936         | 3                 | Совмещённый санузел        | 4,0                                              | 4,0                            |                     | 4,0       |                                                |                                      |            |
|        | 8       | 936         | 4                 | Кухня                      | 10,5                                             | 10,5                           |                     | 10,5      |                                                |                                      |            |
|        | 8       | 936         | 5                 | Лоджия                     | 3,2                                              |                                |                     |           | 1,6                                            |                                      |            |
|        | 8       | 936         |                   | ИТОГО:                     | 40,0                                             | 36,8                           | 18,9                | 17,9      | 1,6                                            |                                      |            |
|        | 8       | 937         | 1                 | Передняя                   | 2,4                                              | 2,4                            |                     | 2,4       |                                                |                                      |            |
|        | 8       | 937         | 2                 | Жилая комната              | 19,2                                             | 19,2                           | 19,2                |           |                                                |                                      |            |
|        | 8       | 937         | 3                 | Жилая комната              | 13,4                                             | 13,4                           | 13,4                |           |                                                |                                      |            |
|        | 8       | 937         | 4                 | Коридор                    | 5,7                                              | 5,7                            |                     | 5,7       |                                                |                                      |            |
|        | 8       | 937         | 5                 | Кухня                      | 10,0                                             | 10,0                           |                     | 10,0      |                                                |                                      |            |
|        | 8       | 937         | 6                 | Санузел                    | 1,5                                              | 1,5                            |                     | 1,5       |                                                |                                      |            |
|        | 8       | 937         | 7                 | Ванная                     | 2,6                                              | 2,6                            |                     | 2,6       |                                                |                                      |            |
|        | 8       | 937         | 8                 | Коридор                    | 3,6                                              | 3,6                            |                     | 3,6       |                                                |                                      |            |
|        | 8       | 937         | 9                 | Балкон                     | 3,2                                              |                                |                     |           | 1,0                                            |                                      |            |
|        | 8       | 937         |                   | ИТОГО:                     | 61,6                                             | 58,4                           | 32,6                | 25,8      | 1,0                                            |                                      |            |
|        | 8       | 938         | 1                 | Передняя                   | 2,8                                              | 2,8                            |                     | 2,8       |                                                |                                      |            |
|        | 8       | 938         | 2                 | Санузел                    | 1,8                                              | 1,8                            |                     | 1,8       |                                                |                                      |            |
|        | 8       | 938         | 3                 | Ванная                     | 2,6                                              | 2,6                            |                     | 2,6       |                                                |                                      |            |
|        | 8       | 938         | 4                 | Кухня                      | 12,5                                             | 12,5                           |                     | 12,5      |                                                |                                      |            |
|        | 8       | 938         | 5                 | Жилая комната              | 19,2                                             | 19,2                           | 19,2                |           |                                                |                                      |            |
|        | 8       | 938         | 6                 | Коридор                    | 2,8                                              | 2,8                            |                     | 2,8       |                                                |                                      |            |
|        | 8       | 938         | 7                 | Жилая комната              | 13,4                                             | 13,4                           | 13,4                |           |                                                |                                      |            |
|        | 8       | 938         | 8                 | Коридор                    | 5,6                                              | 5,6                            |                     | 5,6       |                                                |                                      |            |
|        | 8       | 938         | 9                 | Балкон                     | 3,2                                              |                                |                     |           | 1,0                                            |                                      |            |
|        | 8       | 938         |                   | ИТОГО:                     | 63,9                                             | 60,7                           | 32,6                | 28,1      | 1,0                                            |                                      |            |
|        | 8       | 939         | 1                 | Передняя                   | 3,4                                              | 3,4                            |                     | 3,4       |                                                |                                      |            |
|        | 8       | 939         | 2                 | Жилая комната              | 19,2                                             | 19,2                           | 19,2                |           |                                                |                                      |            |
|        | 8       | 939         | 3                 | Кухня                      | 10,4                                             | 10,4                           |                     | 10,4      |                                                |                                      |            |
|        | 8       | 939         | 4                 | Совмещённый санузел        | 4,1                                              | 4,1                            |                     | 4,1       |                                                |                                      |            |
|        | 8       | 939         | 5                 | Лоджия                     | 3,2                                              |                                |                     |           | 1,6                                            |                                      |            |
|        | 8       | 939         |                   | ИТОГО:                     | 40,3                                             | 37,1                           | 19,2                | 17,9      | 1,6                                            |                                      |            |
|        | 8       | 1014        | 1                 | Передняя                   | 2,6                                              | 2,6                            |                     | 2,6       |                                                |                                      |            |
|        | 8       | 1014        | 2                 | Кухня                      | 13,5                                             | 13,5                           |                     | 13,5      |                                                |                                      |            |
|        | 8       | 1014        | 3                 | Жилая комната              | 13,4                                             | 13,4                           | 13,4                |           |                                                |                                      |            |

| Литера | № Этажа | № Помещения | № Части помещения | Назначение части помещения | Площадь с учетом неотопливаемых частей помещений | Общая площадь жилого помещения | В том числе площадь |           |                                                |                                      | Примечание |
|--------|---------|-------------|-------------------|----------------------------|--------------------------------------------------|--------------------------------|---------------------|-----------|------------------------------------------------|--------------------------------------|------------|
|        |         |             |                   |                            |                                                  |                                | Жилая               | Подсобная | Лоджий, балконов, терасс, веранд с пониж. коэф | Самовольно переоборудованная площадь |            |
|        |         |             |                   |                            |                                                  |                                |                     |           |                                                |                                      |            |
| 1      | 2       | 3           | 4                 | 5                          | 6                                                | 7                              | 8                   | 9         | 10                                             | 11                                   | 12         |
|        | 8       | 1014        | 4                 | Жилая комната              | 15,8                                             | 15,8                           | 15,8                |           |                                                |                                      |            |
|        | 8       | 1014        | 5                 | Жилая комната              | 15,8                                             | 15,8                           | 15,8                |           |                                                |                                      |            |
|        | 8       | 1014        | 6                 | Коридор                    | 3,4                                              | 3,4                            |                     | 3,4       |                                                |                                      |            |
|        | 8       | 1014        | 7                 | Коридор                    | 5,7                                              | 5,7                            |                     | 5,7       |                                                |                                      |            |
|        | 8       | 1014        | 8                 | Ванная                     | 3,0                                              | 3,0                            |                     | 3,0       |                                                |                                      |            |
|        | 8       | 1014        | 9                 | Санузел                    | 1,9                                              | 1,9                            |                     | 1,9       |                                                |                                      |            |
|        | 8       | 1014        | 10                | Лоджия                     | 3,0                                              |                                |                     |           | 1,5                                            |                                      |            |
|        | 8       | 1014        |                   | ИТОГО:                     | 78,1                                             | 75,1                           | 45,0                | 30,1      | 1,5                                            |                                      |            |
|        | 8       | 1015        | 1                 | Передняя                   | 3,3                                              | 3,3                            |                     | 3,3       |                                                |                                      |            |
|        | 8       | 1015        | 2                 | Жилая комната              | 15,6                                             | 15,6                           | 15,6                |           |                                                |                                      |            |
|        | 8       | 1015        | 3                 | Кухня                      | 10,5                                             | 10,5                           |                     | 10,5      |                                                |                                      |            |
|        | 8       | 1015        | 4                 | Совмещённый санузел        | 4,0                                              | 4,0                            |                     | 4,0       |                                                |                                      |            |
|        | 8       | 1015        | 5                 | Лоджия                     | 3,0                                              |                                |                     |           | 1,5                                            |                                      |            |
|        | 8       | 1015        |                   | ИТОГО:                     | 36,4                                             | 33,4                           | 15,6                | 17,8      | 1,5                                            |                                      |            |
|        | 8       | 1016        | 1                 | Передняя                   | 3,4                                              | 3,4                            |                     | 3,4       |                                                |                                      |            |
|        | 8       | 1016        | 2                 | Кухня                      | 10,5                                             | 10,5                           |                     | 10,5      |                                                |                                      |            |
|        | 8       | 1016        | 3                 | Совмещённый санузел        | 4,0                                              | 4,0                            |                     | 4,0       |                                                |                                      |            |
|        | 8       | 1016        | 4                 | Лоджия                     | 2,8                                              |                                |                     |           | 1,4                                            |                                      |            |
|        | 8       | 1016        | 5                 | Жилая комната              | 15,8                                             | 15,8                           | 15,8                |           |                                                |                                      |            |
|        | 8       | 1016        |                   | ИТОГО:                     | 36,5                                             | 33,7                           | 15,8                | 17,9      | 1,4                                            |                                      |            |
|        | 8       | 1017        | 1                 | Передняя                   | 3,3                                              | 3,3                            |                     | 3,3       |                                                |                                      |            |
|        | 8       | 1017        | 2                 | Совмещённый санузел        | 4,0                                              | 4,0                            |                     | 4,0       |                                                |                                      |            |
|        | 8       | 1017        | 3                 | Кухня                      | 10,5                                             | 10,5                           |                     | 10,5      |                                                |                                      |            |
|        | 8       | 1017        | 4                 | Жилая комната              | 15,5                                             | 15,5                           | 15,5                |           |                                                |                                      |            |
|        | 8       | 1017        | 5                 | Лоджия                     | 3,0                                              |                                |                     |           | 1,5                                            |                                      |            |
|        | 8       | 1017        |                   | ИТОГО:                     | 36,3                                             | 33,3                           | 15,5                | 17,8      | 1,5                                            |                                      |            |
|        | 8       | 1018        | 1                 | Передняя                   | 2,6                                              | 2,6                            |                     | 2,6       |                                                |                                      |            |
|        | 8       | 1018        | 2                 | Кухня                      | 13,4                                             | 13,4                           |                     | 13,4      |                                                |                                      |            |
|        | 8       | 1018        | 3                 | Санузел                    | 1,9                                              | 1,9                            |                     | 1,9       |                                                |                                      |            |
|        | 8       | 1018        | 4                 | Ванная                     | 3,0                                              | 3,0                            |                     | 3,0       |                                                |                                      |            |
|        | 8       | 1018        | 5                 | Коридор                    | 3,5                                              | 3,5                            |                     | 3,5       |                                                |                                      |            |
|        | 8       | 1018        | 6                 | Жилая комната              | 15,8                                             | 15,8                           | 15,8                |           |                                                |                                      |            |
|        | 8       | 1018        | 7                 | Жилая комната              | 15,8                                             | 15,8                           | 15,8                |           |                                                |                                      |            |
|        | 8       | 1018        | 8                 | Жилая комната              | 13,4                                             | 13,4                           | 13,4                |           |                                                |                                      |            |
|        | 8       | 1018        | 9                 | Коридор                    | 5,6                                              | 5,6                            |                     | 5,6       |                                                |                                      |            |
|        | 8       | 1018        | 10                | Лоджия                     | 3,0                                              |                                |                     |           | 1,5                                            |                                      |            |
|        | 8       | 1018        |                   | ИТОГО:                     | 78,0                                             | 75,0                           | 45,0                | 30,0      | 1,5                                            |                                      |            |
|        | 8       | 1049        | 1                 | Передняя                   | 2,6                                              | 2,6                            |                     | 2,6       |                                                |                                      |            |
|        | 8       | 1049        | 2                 | Кухня                      | 13,4                                             | 13,4                           |                     | 13,4      |                                                |                                      |            |
|        | 8       | 1049        | 3                 | Жилая комната              | 13,3                                             | 13,3                           | 13,3                |           |                                                |                                      |            |
|        | 8       | 1049        | 4                 | Жилая комната              | 15,8                                             | 15,8                           | 15,8                |           |                                                |                                      |            |
|        | 8       | 1049        | 5                 | Жилая комната              | 15,8                                             | 15,8                           | 15,8                |           |                                                |                                      |            |
|        | 8       | 1049        | 6                 | Коридор                    | 3,3                                              | 3,3                            |                     | 3,3       |                                                |                                      |            |
|        | 8       | 1049        | 7                 | Коридор                    | 5,7                                              | 5,7                            |                     | 5,7       |                                                |                                      |            |
|        | 8       | 1049        | 8                 | Ванная                     | 3,2                                              | 3,2                            |                     | 3,2       |                                                |                                      |            |
|        | 8       | 1049        | 9                 | Санузел                    | 1,9                                              | 1,9                            |                     | 1,9       |                                                |                                      |            |
|        | 8       | 1049        | 10                | Лоджия                     | 3,0                                              |                                |                     |           | 1,5                                            |                                      |            |
|        | 8       | 1049        |                   | ИТОГО:                     | 78,0                                             | 75,0                           | 44,9                | 30,1      | 1,5                                            |                                      |            |
|        | 8       | 1050        | 1                 | Передняя                   | 3,4                                              | 3,4                            |                     | 3,4       |                                                |                                      |            |
|        | 8       | 1050        | 2                 | Жилая комната              | 15,5                                             | 15,5                           | 15,5                |           |                                                |                                      |            |
|        | 8       | 1050        | 3                 | Кухня                      | 10,5                                             | 10,5                           |                     | 10,5      |                                                |                                      |            |
|        | 8       | 1050        | 4                 | Совмещённый санузел        | 4,0                                              | 4,0                            |                     | 4,0       |                                                |                                      |            |
|        | 8       | 1050        | 5                 | Лоджия                     | 3,0                                              |                                |                     |           | 1,5                                            |                                      |            |
|        | 8       | 1050        |                   | ИТОГО:                     | 36,4                                             | 33,4                           | 15,5                | 17,9      | 1,5                                            |                                      |            |
|        | 8       | 1051        | 1                 | Передняя                   | 3,3                                              | 3,3                            |                     | 3,3       |                                                |                                      |            |
|        | 8       | 1051        | 2                 | Жилая комната              | 15,8                                             | 15,8                           | 15,8                |           |                                                |                                      |            |
|        | 8       | 1051        | 3                 | Кухня                      | 10,5                                             | 10,5                           |                     | 10,5      |                                                |                                      |            |
|        | 8       | 1051        | 4                 | Совмещённый санузел        | 4,1                                              | 4,1                            |                     | 4,1       |                                                |                                      |            |
|        | 8       | 1051        | 5                 | Лоджия                     | 2,8                                              |                                |                     |           | 1,4                                            |                                      |            |
|        | 8       | 1051        |                   | ИТОГО:                     | 36,5                                             | 33,7                           | 15,8                | 17,9      | 1,4                                            |                                      |            |
|        | 8       | 1052        | 1                 | Передняя                   | 3,3                                              | 3,3                            |                     | 3,3       |                                                |                                      |            |
|        | 8       | 1052        | 2                 | Совмещённый санузел        | 4,1                                              | 4,1                            |                     | 4,1       |                                                |                                      |            |

| Литера | № Этажа | № Помещения | № Части помещения | Назначение части помещения | Площадь с учетом неотопливаемых частей помещений | Общая площадь жилого помещения | В том числе площадь |           |                                                |                                      | Примечание |
|--------|---------|-------------|-------------------|----------------------------|--------------------------------------------------|--------------------------------|---------------------|-----------|------------------------------------------------|--------------------------------------|------------|
|        |         |             |                   |                            |                                                  |                                | Жилая               | Подсобная | Лоджий, балконов, терасс, веранд с пониж. коэф | Самовольно переоборудованная площадь |            |
|        |         |             |                   |                            |                                                  |                                |                     |           |                                                |                                      |            |
| 1      | 2       | 3           | 4                 | 5                          | 6                                                | 7                              | 8                   | 9         | 10                                             | 11                                   | 12         |
|        | 8       | 1052        | 3                 | Кухня                      | 10,4                                             | 10,4                           |                     | 10,4      |                                                |                                      |            |
|        | 8       | 1052        | 4                 | Жилая комната              | 15,5                                             | 15,5                           | 15,5                |           |                                                |                                      |            |
|        | 8       | 1052        | 5                 | Лоджия                     | 3,0                                              |                                |                     |           | 1,5                                            |                                      |            |
|        | 8       | 1052        |                   | ИТОГО:                     | 36,3                                             | 33,3                           | 15,5                | 17,8      | 1,5                                            |                                      |            |
|        | 8       | 1053        | 1                 | Передняя                   | 2,6                                              | 2,6                            |                     | 2,6       |                                                |                                      |            |
|        | 8       | 1053        | 2                 | Кухня                      | 13,4                                             | 13,4                           |                     | 13,4      |                                                |                                      |            |
|        | 8       | 1053        | 3                 | Санузел                    | 1,9                                              | 1,9                            |                     | 1,9       |                                                |                                      |            |
|        | 8       | 1053        | 4                 | Ванная                     | 3,1                                              | 3,1                            |                     | 3,1       |                                                |                                      |            |
|        | 8       | 1053        | 5                 | Коридор                    | 3,5                                              | 3,5                            |                     | 3,5       |                                                |                                      |            |
|        | 8       | 1053        | 6                 | Коридор                    | 5,6                                              | 5,6                            |                     | 5,6       |                                                |                                      |            |
|        | 8       | 1053        | 7                 | Жилая комната              | 15,8                                             | 15,8                           | 15,8                |           |                                                |                                      |            |
|        | 8       | 1053        | 8                 | Жилая комната              | 13,4                                             | 13,4                           | 13,4                |           |                                                |                                      |            |
|        | 8       | 1053        | 9                 | Жилая комната              | 15,8                                             | 15,8                           | 15,8                |           |                                                |                                      |            |
|        | 8       | 1053        | 10                | Лоджия                     | 3,0                                              |                                |                     |           | 1,5                                            |                                      |            |
|        | 8       | 1053        |                   | ИТОГО:                     | 78,1                                             | 75,1                           | 45,0                | 30,1      | 1,5                                            |                                      |            |
|        | 8       | 1108        | 1                 | Передняя                   | 3,3                                              | 3,3                            |                     | 3,3       |                                                |                                      |            |
|        | 8       | 1108        | 2                 | Жилая комната              | 19,3                                             | 19,3                           | 19,3                |           |                                                |                                      |            |
|        | 8       | 1108        | 3                 | Совмещённый санузел        | 4,1                                              | 4,1                            |                     | 4,1       |                                                |                                      |            |
|        | 8       | 1108        | 4                 | Кухня                      | 10,5                                             | 10,5                           |                     | 10,5      |                                                |                                      |            |
|        | 8       | 1108        | 5                 | Лоджия                     | 3,2                                              |                                |                     |           | 1,6                                            |                                      |            |
|        | 8       | 1108        |                   | ИТОГО:                     | 40,4                                             | 37,2                           | 19,3                | 17,9      | 1,6                                            |                                      |            |
|        | 8       | 1109        | 1                 | Передняя                   | 2,8                                              | 2,8                            |                     | 2,8       |                                                |                                      |            |
|        | 8       | 1109        | 2                 | Коридор                    | 5,6                                              | 5,6                            |                     | 5,6       |                                                |                                      |            |
|        | 8       | 1109        | 3                 | Жилая комната              | 13,4                                             | 13,4                           | 13,4                |           |                                                |                                      |            |
|        | 8       | 1109        | 4                 | Жилая комната              | 19,3                                             | 19,3                           | 19,3                |           |                                                |                                      |            |
|        | 8       | 1109        | 5                 | Кухня                      | 12,4                                             | 12,4                           |                     | 12,4      |                                                |                                      |            |
|        | 8       | 1109        | 6                 | Коридор                    | 2,8                                              | 2,8                            |                     | 2,8       |                                                |                                      |            |
|        | 8       | 1109        | 7                 | Ванная                     | 2,8                                              | 2,8                            |                     | 2,8       |                                                |                                      |            |
|        | 8       | 1109        | 8                 | Санузел                    | 1,8                                              | 1,8                            |                     | 1,8       |                                                |                                      |            |
|        | 8       | 1109        | 9                 | Балкон                     | 3,2                                              |                                |                     |           | 1,0                                            |                                      |            |
|        | 8       | 1109        |                   | ИТОГО:                     | 64,1                                             | 60,9                           | 32,7                | 28,2      | 1,0                                            |                                      |            |
|        | 8       | 1110        | 1                 | Передняя                   | 2,7                                              | 2,7                            |                     | 2,7       |                                                |                                      |            |
|        | 8       | 1110        | 2                 | Коридор                    | 5,7                                              | 5,7                            |                     | 5,7       |                                                |                                      |            |
|        | 8       | 1110        | 3                 | Коридор                    | 3,5                                              | 3,5                            |                     | 3,5       |                                                |                                      |            |
|        | 8       | 1110        | 4                 | Ванная                     | 2,6                                              | 2,6                            |                     | 2,6       |                                                |                                      |            |
|        | 8       | 1110        | 5                 | Санузел                    | 1,5                                              | 1,5                            |                     | 1,5       |                                                |                                      |            |
|        | 8       | 1110        | 6                 | Кухня                      | 10,0                                             | 10,0                           |                     | 10,0      |                                                |                                      |            |
|        | 8       | 1110        | 7                 | Жилая комната              | 13,4                                             | 13,4                           | 13,4                |           |                                                |                                      |            |
|        | 8       | 1110        | 8                 | Жилая комната              | 19,3                                             | 19,3                           | 19,3                |           |                                                |                                      |            |
|        | 8       | 1110        | 9                 | Балкон                     | 3,2                                              |                                |                     |           | 1,0                                            |                                      |            |
|        | 8       | 1110        |                   | ИТОГО:                     | 61,9                                             | 58,7                           | 32,7                | 26,0      | 1,0                                            |                                      |            |
|        | 8       | 1111        | 1                 | Передняя                   | 3,4                                              | 3,4                            |                     | 3,4       |                                                |                                      |            |
|        | 8       | 1111        | 2                 | Жилая комната              | 18,9                                             | 18,9                           | 18,9                |           |                                                |                                      |            |
|        | 8       | 1111        | 3                 | Кухня                      | 10,5                                             | 10,5                           |                     | 10,5      |                                                |                                      |            |
|        | 8       | 1111        | 4                 | Совмещённый санузел        | 4,0                                              | 4,0                            |                     | 4,0       |                                                |                                      |            |
|        | 8       | 1111        | 5                 | Балкон                     | 3,2                                              |                                |                     |           | 1,0                                            |                                      |            |
|        | 8       | 1111        |                   | ИТОГО:                     | 40,0                                             | 36,8                           | 18,9                | 17,9      | 1,0                                            |                                      |            |
|        | 8       | 1112        | 1                 | Передняя                   | 3,4                                              | 3,4                            |                     | 3,4       |                                                |                                      |            |
|        | 8       | 1112        | 2                 | Совмещённый санузел        | 4,0                                              | 4,0                            |                     | 4,0       |                                                |                                      |            |
|        | 8       | 1112        | 3                 | Кухня                      | 10,5                                             | 10,5                           |                     | 10,5      |                                                |                                      |            |
|        | 8       | 1112        | 4                 | Жилая комната              | 19,2                                             | 19,2                           | 19,2                |           |                                                |                                      |            |
|        | 8       | 1112        | 5                 | Балкон                     | 3,2                                              |                                |                     |           | 1,0                                            |                                      |            |
|        | 8       | 1112        |                   | ИТОГО:                     | 40,3                                             | 37,1                           | 19,2                | 17,9      | 1,0                                            |                                      |            |
|        | 8       | 1113        | 1                 | Передняя                   | 3,4                                              | 3,4                            |                     | 3,4       |                                                |                                      |            |
|        | 8       | 1113        | 2                 | Жилая комната              | 19,2                                             | 19,2                           | 19,2                |           |                                                |                                      |            |
|        | 8       | 1113        | 3                 | Кухня                      | 10,5                                             | 10,5                           |                     | 10,5      |                                                |                                      |            |
|        | 8       | 1113        | 4                 | Совмещённый санузел        | 4,0                                              | 4,0                            |                     | 4,0       |                                                |                                      |            |
|        | 8       | 1113        | 5                 | Балкон                     | 3,2                                              |                                |                     |           | 1,0                                            |                                      |            |
|        | 8       | 1113        |                   | ИТОГО:                     | 40,3                                             | 37,1                           | 19,2                | 17,9      | 1,0                                            |                                      |            |
|        | 8       | 1114        | 1                 | Передняя                   | 3,5                                              | 3,5                            |                     | 3,5       |                                                |                                      |            |
|        | 8       | 1114        | 2                 | Ванная                     | 2,5                                              | 2,5                            |                     | 2,5       |                                                |                                      |            |
|        | 8       | 1114        | 3                 | Санузел                    | 1,5                                              | 1,5                            |                     | 1,5       |                                                |                                      |            |

| Литера | № Этажа | № Помещения | № Части помещения | Назначение части помещения | Площадь с учетом неотопливаемых частей помещений | Общая площадь жилого помещения | В том числе площадь |           |                                                |                                      | Примечание |
|--------|---------|-------------|-------------------|----------------------------|--------------------------------------------------|--------------------------------|---------------------|-----------|------------------------------------------------|--------------------------------------|------------|
|        |         |             |                   |                            |                                                  |                                | Жилая               | Подсобная | Лоджий, балконов, терасс, веранд с пониж. коэф | Самовольно переоборудованная площадь |            |
|        |         |             |                   |                            |                                                  |                                |                     |           |                                                |                                      |            |
| 1      | 2       | 3           | 4                 | 5                          | 6                                                | 7                              | 8                   | 9         | 10                                             | 11                                   | 12         |
|        | 8       | 1114        | 4                 | Кухня                      | 10,1                                             | 10,1                           |                     | 10,1      |                                                |                                      |            |
|        | 8       | 1114        | 5                 | Жилая комната              | 13,4                                             | 13,4                           | 13,4                |           |                                                |                                      |            |
|        | 8       | 1114        | 6                 | Жилая комната              | 19,1                                             | 19,1                           | 19,1                |           |                                                |                                      |            |
|        | 8       | 1114        | 7                 | Коридор                    | 5,4                                              | 5,4                            |                     | 5,4       |                                                |                                      |            |
|        | 8       | 1114        | 8                 | Балкон                     | 3,2                                              |                                |                     |           | 1,0                                            |                                      |            |
|        | 8       | 1114        |                   | ИТОГО:                     | 58,7                                             | 55,5                           | 32,5                | 23,0      | 1,0                                            |                                      |            |
|        | 8       | 1115        | 1                 | Передняя                   | 11,2                                             | 11,2                           |                     | 11,2      |                                                |                                      |            |
|        | 8       | 1115        | 2                 | Коридор                    | 2,7                                              | 2,7                            |                     | 2,7       |                                                |                                      |            |
|        | 8       | 1115        | 3                 | Жилая комната              | 12,5                                             | 12,5                           | 12,5                |           |                                                |                                      |            |
|        | 8       | 1115        | 4                 | Ванная                     | 2,7                                              | 2,7                            |                     | 2,7       |                                                |                                      |            |
|        | 8       | 1115        | 5                 | Жилая комната              | 19,3                                             | 19,3                           | 19,3                |           |                                                |                                      |            |
|        | 8       | 1115        | 6                 | Санузел                    | 1,5                                              | 1,5                            |                     | 1,5       |                                                |                                      |            |
|        | 8       | 1115        | 7                 | Передняя                   | 1,9                                              | 1,9                            |                     | 1,9       |                                                |                                      |            |
|        | 8       | 1115        | 8                 | Кухня-ниша                 | 6,0                                              | 6,0                            |                     | 6,0       |                                                |                                      |            |
|        | 8       | 1115        | 9                 | Жилая комната              | 8,6                                              | 8,6                            | 8,6                 |           |                                                |                                      |            |
|        | 8       | 1115        | 10                | Лоджия                     | 3,2                                              |                                |                     |           | 1,6                                            |                                      |            |
|        | 8       | 1115        |                   | ИТОГО:                     | 69,6                                             | 66,4                           | 40,4                | 26,0      | 1,6                                            |                                      |            |
|        | 8       | 1116        | 1                 | Передняя                   | 3,5                                              | 3,5                            |                     | 3,5       |                                                |                                      |            |
|        | 8       | 1116        | 2                 | Ванная                     | 2,5                                              | 2,5                            |                     | 2,5       |                                                |                                      |            |
|        | 8       | 1116        | 3                 | Коридор                    | 6,5                                              | 6,5                            |                     | 6,5       |                                                |                                      |            |
|        | 8       | 1116        | 4                 | Жилая комната              | 19,0                                             | 19,0                           | 19,0                |           |                                                |                                      |            |
|        | 8       | 1116        | 5                 | Жилая комната              | 12,9                                             | 12,9                           | 12,9                |           |                                                |                                      |            |
|        | 8       | 1116        | 6                 | Кухня                      | 10,0                                             | 10,0                           |                     | 10,0      |                                                |                                      |            |
|        | 8       | 1116        | 7                 | Санузел                    | 1,5                                              | 1,5                            |                     | 1,5       |                                                |                                      |            |
|        | 8       | 1116        | 8                 | Балкон                     | 3,0                                              |                                |                     |           | 0,9                                            |                                      |            |
|        | 8       | 1116        |                   | ИТОГО:                     | 58,9                                             | 55,9                           | 31,9                | 24,0      | 0,9                                            |                                      |            |
|        | 8       | 1237        | 1                 | Передняя                   | 3,3                                              | 3,3                            |                     | 3,3       |                                                |                                      |            |
|        | 8       | 1237        | 2                 | Жилая комната              | 19,3                                             | 19,3                           | 19,3                |           |                                                |                                      |            |
|        | 8       | 1237        | 3                 | Совмещённый санузел        | 4,0                                              | 4,0                            |                     | 4,0       |                                                |                                      |            |
|        | 8       | 1237        | 4                 | Кухня                      | 10,5                                             | 10,5                           |                     | 10,5      |                                                |                                      |            |
|        | 8       | 1237        | 5                 | Лоджия                     | 3,2                                              |                                |                     |           | 1,6                                            |                                      |            |
|        | 8       | 1237        |                   | ИТОГО:                     | 40,3                                             | 37,1                           | 19,3                | 17,8      | 1,6                                            |                                      |            |
|        | 8       | 1238        | 1                 | Передняя                   | 3,4                                              | 3,4                            |                     | 3,4       |                                                |                                      |            |
|        | 8       | 1238        | 2                 | Совмещённый санузел        | 4,0                                              | 4,0                            |                     | 4,0       |                                                |                                      |            |
|        | 8       | 1238        | 3                 | Жилая комната              | 19,2                                             | 19,2                           | 19,2                |           |                                                |                                      |            |
|        | 8       | 1238        | 4                 | Кухня                      | 10,5                                             | 10,5                           |                     | 10,5      |                                                |                                      |            |
|        | 8       | 1238        | 5                 | Балкон                     | 3,0                                              |                                |                     |           | 0,9                                            |                                      |            |
|        | 8       | 1238        |                   | ИТОГО:                     | 40,1                                             | 37,1                           | 19,2                | 17,9      | 0,9                                            |                                      |            |
|        | 8       | 1239        | 1                 | Передняя                   | 8,2                                              | 8,2                            |                     | 8,2       |                                                |                                      |            |
|        | 8       | 1239        | 2                 | Коридор                    | 2,7                                              | 2,7                            |                     | 2,7       |                                                |                                      |            |
|        | 8       | 1239        | 3                 | Ванная                     | 3,1                                              | 3,1                            |                     | 3,1       |                                                |                                      |            |
|        | 8       | 1239        | 4                 | Жилая комната              | 12,5                                             | 12,5                           | 12,5                |           |                                                |                                      |            |
|        | 8       | 1239        | 5                 | Кухня-ниша                 | 8,0                                              | 8,0                            |                     | 8,0       |                                                |                                      |            |
|        | 8       | 1239        | 6                 | Жилая комната              | 10,8                                             | 10,8                           | 10,8                |           |                                                |                                      |            |
|        | 8       | 1239        | 7                 | Жилая комната              | 14,0                                             | 14,0                           | 14,0                |           |                                                |                                      |            |
|        | 8       | 1239        | 8                 | Санузел                    | 2,3                                              | 2,3                            |                     | 2,3       |                                                |                                      |            |
|        | 8       | 1239        | 9                 | Коридор                    | 2,1                                              | 2,1                            |                     | 2,1       |                                                |                                      |            |
|        | 8       | 1239        | 10                | Лоджия                     | 3,2                                              |                                |                     |           | 1,6                                            |                                      |            |
|        | 8       | 1239        |                   | ИТОГО:                     | 66,9                                             | 63,7                           | 37,3                | 26,4      | 1,6                                            |                                      |            |
|        | 8       | 1240        | 1                 | Передняя                   | 4,7                                              | 4,7                            |                     | 4,7       |                                                |                                      |            |
|        | 8       | 1240        | 2                 | Коридор                    | 3,4                                              | 3,4                            |                     | 3,4       |                                                |                                      |            |
|        | 8       | 1240        | 3                 | Совмещённый санузел        | 4,0                                              | 4,0                            |                     | 4,0       |                                                |                                      |            |
|        | 8       | 1240        | 4                 | Кухня                      | 10,5                                             | 10,5                           |                     | 10,5      |                                                |                                      |            |
|        | 8       | 1240        | 5                 | Жилая комната              | 14,4                                             | 14,4                           | 14,4                |           |                                                |                                      |            |
|        | 8       | 1240        | 6                 | Балкон                     | 3,0                                              |                                |                     |           | 0,9                                            |                                      |            |
|        | 8       | 1240        |                   | ИТОГО:                     | 40,0                                             | 37,0                           | 14,4                | 22,6      | 0,9                                            |                                      |            |
|        | 8       | 1241        | 1                 | Передняя                   | 3,3                                              | 3,3                            |                     | 3,3       |                                                |                                      |            |
|        | 8       | 1241        | 2                 | Жилая комната              | 19,2                                             | 19,2                           | 19,2                |           |                                                |                                      |            |
|        | 8       | 1241        | 3                 | Кухня                      | 10,5                                             | 10,5                           |                     | 10,5      |                                                |                                      |            |
|        | 8       | 1241        | 4                 | Совмещённый санузел        | 4,1                                              | 4,1                            |                     | 4,1       |                                                |                                      |            |
|        | 8       | 1241        | 5                 | Лоджия                     | 3,2                                              |                                |                     |           | 1,6                                            |                                      |            |
|        | 8       | 1241        |                   | ИТОГО:                     | 40,3                                             | 37,1                           | 19,2                | 17,9      | 1,6                                            |                                      |            |



| Литера | № Этажа | № Помещения | № Части помещения | Назначение части помещения | Площадь с учетом неотопляемых частей помещений | Общая площадь жилого помещения | В том числе площадь |           |                                                |                                      | Примечание |
|--------|---------|-------------|-------------------|----------------------------|------------------------------------------------|--------------------------------|---------------------|-----------|------------------------------------------------|--------------------------------------|------------|
|        |         |             |                   |                            |                                                |                                | Жилая               | Подсобная | Лоджий, балконов, терасс, веранд с пониж. коэф | Самовольно переоборудованная площадь |            |
|        |         |             |                   |                            |                                                |                                |                     |           |                                                |                                      |            |
| 1      | 2       | 3           | 4                 | 5                          | 6                                              | 7                              | 8                   | 9         | 10                                             | 11                                   | 12         |
|        | 8       | 1242        | 1                 | Передняя                   | 3,7                                            | 3,7                            |                     | 3,7       |                                                |                                      |            |
|        | 8       | 1242        | 2                 | Совмещённый санузел        | 3,8                                            | 3,8                            |                     | 3,8       |                                                |                                      |            |
|        | 8       | 1242        | 3                 | Кухня-ниша                 | 5,3                                            | 5,3                            |                     | 5,3       |                                                |                                      |            |
|        | 8       | 1242        | 4                 | Жилая комната              | 14,0                                           | 14,0                           | 14,0                |           |                                                |                                      |            |
|        | 8       | 1242        | 5                 | Балкон                     | 3,2                                            |                                |                     |           | 1,0                                            |                                      |            |
|        | 8       | 1242        |                   | ИТОГО:                     | 30,0                                           | 26,8                           | 14,0                | 12,8      | 1,0                                            |                                      |            |
|        | 8       | 1243        | 1                 | Передняя                   | 3,7                                            | 3,7                            |                     | 3,7       |                                                |                                      |            |
|        | 8       | 1243        | 2                 | Кухня-ниша                 | 5,3                                            | 5,3                            |                     | 5,3       |                                                |                                      |            |
|        | 8       | 1243        | 3                 | Жилая комната              | 14,0                                           | 14,0                           | 14,0                |           |                                                |                                      |            |
|        | 8       | 1243        | 4                 | Совмещённый санузел        | 3,8                                            | 3,8                            |                     | 3,8       |                                                |                                      |            |
|        | 8       | 1243        | 5                 | Балкон                     | 3,2                                            |                                |                     |           | 1,0                                            |                                      |            |
|        | 8       | 1243        |                   | ИТОГО:                     | 30,0                                           | 26,8                           | 14,0                | 12,8      | 1,0                                            |                                      |            |
|        | 8       | 1244        | 1                 | Передняя                   | 3,7                                            | 3,7                            |                     | 3,7       |                                                |                                      |            |
|        | 8       | 1244        | 2                 | Совмещённый санузел        | 3,8                                            | 3,8                            |                     | 3,8       |                                                |                                      |            |
|        | 8       | 1244        | 3                 | Кухня-ниша                 | 5,3                                            | 5,3                            |                     | 5,3       |                                                |                                      |            |
|        | 8       | 1244        | 4                 | Жилая комната              | 14,0                                           | 14,0                           | 14,0                |           |                                                |                                      |            |
|        | 8       | 1244        | 5                 | Балкон                     | 3,2                                            |                                |                     |           | 1,0                                            |                                      |            |
|        | 8       | 1244        |                   | ИТОГО:                     | 30,0                                           | 26,8                           | 14,0                | 12,8      | 1,0                                            |                                      |            |
|        | 8       | 1245        | 1                 | Передняя                   | 4,7                                            | 4,7                            |                     | 4,7       |                                                |                                      |            |
|        | 8       | 1245        | 2                 | Коридор                    | 3,7                                            | 3,7                            |                     | 3,7       |                                                |                                      |            |
|        | 8       | 1245        | 3                 | Совмещённый санузел        | 3,7                                            | 3,7                            |                     | 3,7       |                                                |                                      |            |
|        | 8       | 1245        | 4                 | Кухня                      | 8,0                                            | 8,0                            |                     | 8,0       |                                                |                                      |            |
|        | 8       | 1245        | 5                 | Жилая комната              | 11,3                                           | 11,3                           | 11,3                |           |                                                |                                      |            |
|        | 8       | 1245        | 6                 | Жилая комната              | 14,4                                           | 14,4                           | 14,4                |           |                                                |                                      |            |
|        | 8       | 1245        | 7                 | Балкон                     | 3,2                                            |                                |                     |           | 1,0                                            |                                      |            |
|        | 8       | 1245        | 8                 | Лоджия                     | 3,2                                            |                                |                     |           | 1,6                                            |                                      |            |
|        | 8       | 1245        |                   | ИТОГО:                     | 52,2                                           | 45,8                           | 25,7                | 20,1      | 2,6                                            |                                      |            |
|        | 8       | 1246        | 1                 | Передняя                   | 3,4                                            | 3,4                            |                     | 3,4       |                                                |                                      |            |
|        | 8       | 1246        | 2                 | Жилая комната              | 19,2                                           | 19,2                           | 19,2                |           |                                                |                                      |            |
|        | 8       | 1246        | 3                 | Кухня                      | 10,4                                           | 10,4                           |                     | 10,4      |                                                |                                      |            |
|        | 8       | 1246        | 4                 | Совмещённый санузел        | 4,1                                            | 4,1                            |                     | 4,1       |                                                |                                      |            |
|        | 8       | 1246        | 5                 | Балкон                     | 3,0                                            |                                |                     |           | 0,9                                            |                                      |            |
|        | 8       | 1246        |                   | ИТОГО:                     | 40,1                                           | 37,1                           | 19,2                | 17,9      | 0,9                                            |                                      |            |
|        | 8       | 1247        | 1                 | Передняя                   | 3,3                                            | 3,3                            |                     | 3,3       |                                                |                                      |            |
|        | 8       | 1247        | 2                 | Жилая комната              | 10,5                                           | 10,5                           | 10,5                |           |                                                |                                      |            |
|        | 8       | 1247        | 3                 | Кухня-ниша                 | 9,3                                            | 9,3                            |                     | 9,3       |                                                |                                      |            |
|        | 8       | 1247        | 4                 | Совмещённый санузел        | 4,0                                            | 4,0                            |                     | 4,0       |                                                |                                      |            |
|        | 8       | 1247        | 5                 | Лоджия                     | 3,2                                            |                                |                     |           | 1,6                                            |                                      |            |
|        | 8       | 1247        |                   | ИТОГО:                     | 30,3                                           | 27,1                           | 10,5                | 16,6      | 1,6                                            |                                      |            |
|        | 8       | 1248        | 1                 | Передняя                   | 3,3                                            | 3,3                            |                     | 3,3       |                                                |                                      |            |
|        | 8       | 1248        | 2                 | Коридор                    | 3,9                                            | 3,9                            |                     | 3,9       |                                                |                                      |            |
|        | 8       | 1248        | 3                 | Совмещённый санузел        | 4,2                                            | 4,2                            |                     | 4,2       |                                                |                                      |            |
|        | 8       | 1248        | 4                 | Кухня-ниша                 | 5,0                                            | 5,0                            |                     | 5,0       |                                                |                                      |            |
|        | 8       | 1248        | 5                 | Жилая комната              | 13,8                                           | 13,8                           | 13,8                |           |                                                |                                      |            |
|        | 8       | 1248        | 6                 | Лоджия                     | 3,2                                            |                                |                     |           | 1,6                                            |                                      |            |
|        | 8       | 1248        |                   | ИТОГО:                     | 33,4                                           | 30,2                           | 13,8                | 16,4      | 1,6                                            |                                      |            |
|        | 8       | 1249        | 1                 | Передняя                   | 4,7                                            | 4,7                            |                     | 4,7       |                                                |                                      |            |
|        | 8       | 1249        | 2                 | Коридор                    | 3,4                                            | 3,4                            |                     | 3,4       |                                                |                                      |            |
|        | 8       | 1249        | 3                 | Совмещённый санузел        | 4,0                                            | 4,0                            |                     | 4,0       |                                                |                                      |            |
|        | 8       | 1249        | 4                 | Кухня                      | 10,5                                           | 10,5                           |                     | 10,5      |                                                |                                      |            |
|        | 8       | 1249        | 5                 | Жилая комната              | 14,4                                           | 14,4                           | 14,4                |           |                                                |                                      |            |
|        | 8       | 1249        | 6                 | Балкон                     | 3,0                                            |                                |                     |           | 0,9                                            |                                      |            |
|        | 8       | 1249        |                   | ИТОГО:                     | 40,0                                           | 37,0                           | 14,4                | 22,6      | 0,9                                            |                                      |            |
|        | 8       | 1250        | 1                 | Передняя                   | 3,6                                            | 3,6                            |                     | 3,6       |                                                |                                      |            |
|        | 8       | 1250        | 2                 | Ванная                     | 2,5                                            | 2,5                            |                     | 2,5       |                                                |                                      |            |
|        | 8       | 1250        | 3                 | Коридор                    | 5,7                                            | 5,7                            |                     | 5,7       |                                                |                                      |            |
|        | 8       | 1250        | 4                 | Жилая комната              | 19,3                                           | 19,3                           | 19,3                |           |                                                |                                      |            |
|        | 8       | 1250        | 5                 | Жилая комната              | 13,5                                           | 13,5                           | 13,5                |           |                                                |                                      |            |
|        | 8       | 1250        | 6                 | Кухня                      | 10,0                                           | 10,0                           |                     | 10,0      |                                                |                                      |            |
|        | 8       | 1250        | 7                 | Санузел                    | 1,5                                            | 1,5                            |                     | 1,5       |                                                |                                      |            |
|        | 8       | 1250        | 8                 | Лоджия                     | 3,2                                            |                                |                     |           | 1,6                                            |                                      |            |
|        | 8       | 1250        |                   | ИТОГО:                     | 59,3                                           | 56,1                           | 32,8                | 23,3      | 1,6                                            |                                      |            |

| Литера | № Этажа | № Помещения | № Части помещения | Назначение части помещения        | Площадь с учетом неотопливаемых частей помещений | Общая площадь жилого помещения | В том числе площадь |           |                                                |                                      | Примечание |
|--------|---------|-------------|-------------------|-----------------------------------|--------------------------------------------------|--------------------------------|---------------------|-----------|------------------------------------------------|--------------------------------------|------------|
|        |         |             |                   |                                   |                                                  |                                | Жилая               | Подсобная | Лоджий, балконов, терасс, веранд с пониж. коэф | Самовольно переоборудованная площадь |            |
|        |         |             |                   |                                   |                                                  |                                |                     |           |                                                |                                      |            |
| 1      | 2       | 3           | 4                 | 5                                 | 6                                                | 7                              | 8                   | 9         | 10                                             | 11                                   | 12         |
|        | 8       |             |                   | ИТОГО по квартирам:               | 2660,5                                           | 2472,9                         | 1319,1              | 1153,8    | 75,8                                           |                                      |            |
|        | 8       | моп.7       | 1                 | Лестничная клетка                 | 17,2                                             |                                |                     |           |                                                |                                      |            |
|        | 8       | моп.7       | 2                 | Общий коридор                     | 27,7                                             |                                |                     |           |                                                |                                      |            |
|        | 8       | моп.7       | 3                 | Общий коридор                     | 34,7                                             |                                |                     |           |                                                |                                      |            |
|        | 8       | моп.7       | 4                 | Лифтовой холл                     | 6,3                                              |                                |                     |           |                                                |                                      |            |
|        | 8       | моп.7       | 5                 | Тамбур                            | 3,9                                              |                                |                     |           |                                                |                                      |            |
|        | 8       | моп.7       | 6                 | Переходная лоджия                 | 9,3                                              |                                |                     |           |                                                |                                      |            |
|        | 8       | моп.7       |                   | ИТОГО:                            | 99,1                                             |                                |                     |           |                                                |                                      |            |
|        | 8       | моп.8       | 1                 | Лестничная клетка                 | 19,3                                             |                                |                     |           |                                                |                                      |            |
|        | 8       | моп.8       | 2                 | Общий коридор                     | 41,8                                             |                                |                     |           |                                                |                                      |            |
|        | 8       | моп.8       | 3                 | Общий коридор                     | 9,3                                              |                                |                     |           |                                                |                                      |            |
|        | 8       | моп.8       | 4                 | Лифтовой холл                     | 10,4                                             |                                |                     |           |                                                |                                      |            |
|        | 8       | моп.8       |                   | ИТОГО:                            | 80,8                                             |                                |                     |           |                                                |                                      |            |
|        | 8       | моп.9       | 1                 | Лестничная клетка                 | 19,3                                             |                                |                     |           |                                                |                                      |            |
|        | 8       | моп.9       | 2                 | Общий коридор                     | 24,1                                             |                                |                     |           |                                                |                                      |            |
|        | 8       | моп.9       | 3                 | Лифтовой холл                     | 13,3                                             |                                |                     |           |                                                |                                      |            |
|        | 8       | моп.9       |                   | ИТОГО:                            | 56,7                                             |                                |                     |           |                                                |                                      |            |
|        | 8       | моп.10      | 1                 | Лестничная клетка                 | 19,3                                             |                                |                     |           |                                                |                                      |            |
|        | 8       | моп.10      | 2                 | Общий коридор                     | 23,5                                             |                                |                     |           |                                                |                                      |            |
|        | 8       | моп.10      | 3                 | Лифтовый холл (зона безопасности) | 13,4                                             |                                |                     |           |                                                |                                      |            |
|        | 8       | моп.10      |                   | ИТОГО:                            | 56,2                                             |                                |                     |           |                                                |                                      |            |
|        | 8       | моп.11      | 1                 | Лестничная клетка                 | 19,2                                             |                                |                     |           |                                                |                                      |            |
|        | 8       | моп.11      | 2                 | Общий коридор                     | 60,6                                             |                                |                     |           |                                                |                                      |            |
|        | 8       | моп.11      | 3                 | Лифтовой холл                     | 10,1                                             |                                |                     |           |                                                |                                      |            |
|        | 8       | моп.11      |                   | ИТОГО:                            | 89,9                                             |                                |                     |           |                                                |                                      |            |
|        | 8       | моп.12      | 1                 | Лестничная клетка                 | 17,0                                             |                                |                     |           |                                                |                                      |            |
|        | 8       | моп.12      | 2                 | Общий коридор                     | 29,2                                             |                                |                     |           |                                                |                                      |            |
|        | 8       | моп.12      | 3                 | Общий коридор                     | 34,0                                             |                                |                     |           |                                                |                                      |            |
|        | 8       | моп.12      | 4                 | Лифтовой холл                     | 6,3                                              |                                |                     |           |                                                |                                      |            |
|        | 8       | моп.12      | 5                 | Тамбур                            | 3,9                                              |                                |                     |           |                                                |                                      |            |
|        | 8       | моп.12      | 6                 | Переходная лоджия                 | 9,3                                              |                                |                     |           |                                                |                                      |            |
|        | 8       | моп.12      |                   | ИТОГО:                            | 99,7                                             |                                |                     |           |                                                |                                      |            |
|        | 8       |             |                   | ИТОГО по моп:                     | 482,4                                            |                                |                     |           |                                                |                                      |            |
|        | 8       |             |                   | ИТОГО ПО ЭТАЖУ:                   | 3142,9                                           | 2472,9                         | 1319,1              | 1153,8    | 75,8                                           |                                      |            |

| Литера | № Этажа | № Помещения | № Части помещения | Назначение части помещения | Площадь с учетом неотопливаемых частей помещений | Общая площадь жилого помещения | В том числе площадь |           |                                                | Самовольно переоборудованная площадь | Примечание |
|--------|---------|-------------|-------------------|----------------------------|--------------------------------------------------|--------------------------------|---------------------|-----------|------------------------------------------------|--------------------------------------|------------|
|        |         |             |                   |                            |                                                  |                                | Жилая               | Подсобная | Лоджий, балконов, терасс, веранд с пониж. коэф |                                      |            |
|        |         |             |                   |                            |                                                  |                                |                     |           |                                                |                                      |            |
| 1      | 2       | 3           | 4                 | 5                          | 6                                                | 7                              | 8                   | 9         | 10                                             | 11                                   | 12         |
|        | 9       | 779         | 1                 | Передняя                   | 3,4                                              | 3,4                            |                     | 3,4       |                                                |                                      |            |
|        | 9       | 779         | 2                 | Совмещённый санузел        | 4,1                                              | 4,1                            |                     | 4,1       |                                                |                                      |            |
|        | 9       | 779         | 3                 | Кухня                      | 10,4                                             | 10,4                           |                     | 10,4      |                                                |                                      |            |
|        | 9       | 779         | 4                 | Жилая комната              | 19,2                                             | 19,2                           | 19,2                |           |                                                |                                      |            |
|        | 9       | 779         | 5                 | Лоджия                     | 3,2                                              |                                |                     |           | 1,6                                            |                                      |            |
|        | 9       | 779         |                   | ИТОГО:                     | 40,3                                             | 37,1                           | 19,2                | 17,9      | 1,6                                            |                                      |            |
|        | 9       | 780         | 1                 | Передняя                   | 3,4                                              | 3,4                            |                     | 3,4       |                                                |                                      |            |
|        | 9       | 780         | 2                 | Жилая комната              | 19,2                                             | 19,2                           | 19,2                |           |                                                |                                      |            |
|        | 9       | 780         | 3                 | Кухня                      | 10,5                                             | 10,5                           |                     | 10,5      |                                                |                                      |            |
|        | 9       | 780         | 4                 | Совмещённый санузел        | 4,0                                              | 4,0                            |                     | 4,0       |                                                |                                      |            |
|        | 9       | 780         | 5                 | Балкон                     | 3,0                                              |                                |                     |           | 0,9                                            |                                      |            |
|        | 9       | 780         |                   | ИТОГО:                     | 40,1                                             | 37,1                           | 19,2                | 17,9      | 0,9                                            |                                      |            |
|        | 9       | 781         | 1                 | Передняя                   | 8,3                                              | 8,3                            |                     | 8,3       |                                                |                                      |            |
|        | 9       | 781         | 2                 | Кухня-ниша                 | 8,0                                              | 8,0                            |                     | 8,0       |                                                |                                      |            |
|        | 9       | 781         | 3                 | Жилая комната              | 10,8                                             | 10,8                           | 10,8                |           |                                                |                                      |            |
|        | 9       | 781         | 4                 | Жилая комната              | 14,0                                             | 14,0                           | 14,0                |           |                                                |                                      |            |
|        | 9       | 781         | 5                 | Санузел                    | 1,7                                              | 1,7                            |                     | 1,7       |                                                |                                      |            |
|        | 9       | 781         | 6                 | Коридор                    | 2,1                                              | 2,1                            |                     | 2,1       |                                                |                                      |            |
|        | 9       | 781         | 7                 | Коридор                    | 2,7                                              | 2,7                            |                     | 2,7       |                                                |                                      |            |
|        | 9       | 781         | 8                 | Ванная                     | 3,0                                              | 3,0                            |                     | 3,0       |                                                |                                      |            |
|        | 9       | 781         | 9                 | Жилая комната              | 12,5                                             | 12,5                           | 12,5                |           |                                                |                                      |            |
|        | 9       | 781         | 10                | Лоджия                     | 3,2                                              |                                |                     |           | 1,6                                            |                                      |            |
|        | 9       | 781         |                   | ИТОГО:                     | 66,3                                             | 63,1                           | 37,3                | 25,8      | 1,6                                            |                                      |            |
|        | 9       | 782         | 1                 | Передняя                   | 4,6                                              | 4,6                            |                     | 4,6       |                                                |                                      |            |
|        | 9       | 782         | 2                 | Коридор                    | 3,4                                              | 3,4                            |                     | 3,4       |                                                |                                      |            |
|        | 9       | 782         | 3                 | Совмещённый санузел        | 4,0                                              | 4,0                            |                     | 4,0       |                                                |                                      |            |
|        | 9       | 782         | 4                 | Кухня                      | 10,5                                             | 10,5                           |                     | 10,5      |                                                |                                      |            |
|        | 9       | 782         | 5                 | Жилая комната              | 14,4                                             | 14,4                           | 14,4                |           |                                                |                                      |            |
|        | 9       | 782         | 6                 | Балкон                     | 3,0                                              |                                |                     |           | 0,9                                            |                                      |            |
|        | 9       | 782         |                   | ИТОГО:                     | 39,9                                             | 36,9                           | 14,4                | 22,5      | 0,9                                            |                                      |            |
|        | 9       | 783         | 1                 | Передняя                   | 3,4                                              | 3,4                            |                     | 3,4       |                                                |                                      |            |
|        | 9       | 783         | 2                 | Жилая комната              | 19,2                                             | 19,2                           | 19,2                |           |                                                |                                      |            |
|        | 9       | 783         | 3                 | Кухня                      | 10,4                                             | 10,4                           |                     | 10,4      |                                                |                                      |            |
|        | 9       | 783         | 4                 | Совмещённый санузел        | 4,1                                              | 4,1                            |                     | 4,1       |                                                |                                      |            |
|        | 9       | 783         | 5                 | Лоджия                     | 3,2                                              |                                |                     |           | 1,6                                            |                                      |            |
|        | 9       | 783         |                   | ИТОГО:                     | 40,3                                             | 37,1                           | 19,2                | 17,9      | 1,6                                            |                                      |            |
|        | 9       | 784         | 1                 | Передняя                   | 3,8                                              | 3,8                            |                     | 3,8       |                                                |                                      |            |
|        | 9       | 784         | 2                 | Совмещённый санузел        | 3,8                                              | 3,8                            |                     | 3,8       |                                                |                                      |            |
|        | 9       | 784         | 3                 | Кухня-ниша                 | 5,3                                              | 5,3                            |                     | 5,3       |                                                |                                      |            |
|        | 9       | 784         | 4                 | Жилая комната              | 14,0                                             | 14,0                           | 14,0                |           |                                                |                                      |            |
|        | 9       | 784         | 5                 | Балкон                     | 3,2                                              |                                |                     |           | 1,0                                            |                                      |            |
|        | 9       | 784         |                   | ИТОГО:                     | 30,1                                             | 26,9                           | 14,0                | 12,9      | 1,0                                            |                                      |            |
|        | 9       | 785         | 1                 | Передняя                   | 3,7                                              | 3,7                            |                     | 3,7       |                                                |                                      |            |
|        | 9       | 785         | 2                 | Кухня-ниша                 | 5,3                                              | 5,3                            |                     | 5,3       |                                                |                                      |            |
|        | 9       | 785         | 3                 | Жилая комната              | 14,0                                             | 14,0                           | 14,0                |           |                                                |                                      |            |
|        | 9       | 785         | 4                 | Совмещённый санузел        | 3,7                                              | 3,7                            |                     | 3,7       |                                                |                                      |            |
|        | 9       | 785         | 5                 | Балкон                     | 3,2                                              |                                |                     |           | 1,0                                            |                                      |            |
|        | 9       | 785         |                   | ИТОГО:                     | 29,9                                             | 26,7                           | 14,0                | 12,7      | 1,0                                            |                                      |            |
|        | 9       | 786         | 1                 | Передняя                   | 3,7                                              | 3,7                            |                     | 3,7       |                                                |                                      |            |
|        | 9       | 786         | 2                 | Совмещённый санузел        | 3,7                                              | 3,7                            |                     | 3,7       |                                                |                                      |            |
|        | 9       | 786         | 3                 | Кухня-ниша                 | 5,3                                              | 5,3                            |                     | 5,3       |                                                |                                      |            |
|        | 9       | 786         | 4                 | Жилая комната              | 14,0                                             | 14,0                           | 14,0                |           |                                                |                                      |            |
|        | 9       | 786         | 5                 | Балкон                     | 3,2                                              |                                |                     |           | 1,0                                            |                                      |            |
|        | 9       | 786         |                   | ИТОГО:                     | 29,9                                             | 26,7                           | 14,0                | 12,7      | 1,0                                            |                                      |            |
|        | 9       | 787         | 1                 | Передняя                   | 5,6                                              | 5,6                            |                     | 5,6       |                                                |                                      |            |
|        | 9       | 787         | 2                 | Коридор                    | 3,7                                              | 3,7                            |                     | 3,7       |                                                |                                      |            |
|        | 9       | 787         | 3                 | Совмещённый санузел        | 3,7                                              | 3,7                            |                     | 3,7       |                                                |                                      |            |
|        | 9       | 787         | 4                 | Кухня                      | 8,0                                              | 8,0                            |                     | 8,0       |                                                |                                      |            |
|        | 9       | 787         | 5                 | Жилая комната              | 11,3                                             | 11,3                           | 11,3                |           |                                                |                                      |            |
|        | 9       | 787         | 6                 | Жилая комната              | 13,4                                             | 13,4                           | 13,4                |           |                                                |                                      |            |
|        | 9       | 787         | 7                 | Лоджия                     | 3,2                                              |                                |                     |           | 1,6                                            |                                      |            |
|        | 9       | 787         | 8                 | Балкон                     | 3,2                                              |                                |                     |           | 1,0                                            |                                      |            |

| Литера | № Этажа | № Помещения | № Части помещения | Назначение части помещения | Площадь с учетом неотопливаемых частей помещений | Общая площадь жилого помещения | В том числе площадь |           |                                                |                                      | Примечание |
|--------|---------|-------------|-------------------|----------------------------|--------------------------------------------------|--------------------------------|---------------------|-----------|------------------------------------------------|--------------------------------------|------------|
|        |         |             |                   |                            |                                                  |                                | Жилая               | Подсобная | Лоджий, балконов, терасс, веранд с пониж. коэф | Самовольно переоборудованная площадь |            |
|        |         |             |                   |                            |                                                  |                                |                     |           |                                                |                                      |            |
| 1      | 2       | 3           | 4                 | 5                          | 6                                                | 7                              | 8                   | 9         | 10                                             | 11                                   | 12         |
|        | 9       | 787         |                   | ИТОГО:                     | 52,1                                             | 45,7                           | 24,7                | 21,0      | 2,6                                            |                                      |            |
|        | 9       | 788         | 1                 | Передняя                   | 3,3                                              | 3,3                            |                     | 3,3       |                                                |                                      |            |
|        | 9       | 788         | 2                 | Совмещённый санузел        | 4,1                                              | 4,1                            |                     | 4,1       |                                                |                                      |            |
|        | 9       | 788         | 3                 | Жилая комната              | 19,2                                             | 19,2                           | 19,2                |           |                                                |                                      |            |
|        | 9       | 788         | 4                 | Кухня                      | 10,5                                             | 10,5                           |                     | 10,5      |                                                |                                      |            |
|        | 9       | 788         | 5                 | Балкон                     | 3,0                                              |                                |                     |           | 0,9                                            |                                      |            |
|        | 9       | 788         |                   | ИТОГО:                     | 40,1                                             | 37,1                           | 19,2                | 17,9      | 0,9                                            |                                      |            |
|        | 9       | 789         | 1                 | Передняя                   | 3,3                                              | 3,3                            |                     | 3,3       |                                                |                                      |            |
|        | 9       | 789         | 2                 | Жилая комната              | 10,4                                             | 10,4                           | 10,4                |           |                                                |                                      |            |
|        | 9       | 789         | 3                 | Кухня-ниша                 | 9,3                                              | 9,3                            |                     | 9,3       |                                                |                                      |            |
|        | 9       | 789         | 4                 | Совмещённый санузел        | 4,0                                              | 4,0                            |                     | 4,0       |                                                |                                      |            |
|        | 9       | 789         | 5                 | Лоджия                     | 3,2                                              |                                |                     |           | 1,6                                            |                                      |            |
|        | 9       | 789         |                   | ИТОГО:                     | 30,2                                             | 27,0                           | 10,4                | 16,6      | 1,6                                            |                                      |            |
|        | 9       | 790         | 1                 | Передняя                   | 3,2                                              | 3,2                            |                     | 3,2       |                                                |                                      |            |
|        | 9       | 790         | 2                 | Коридор                    | 3,9                                              | 3,9                            |                     | 3,9       |                                                |                                      |            |
|        | 9       | 790         | 3                 | Совмещённый санузел        | 4,1                                              | 4,1                            |                     | 4,1       |                                                |                                      |            |
|        | 9       | 790         | 4                 | Кухня-ниша                 | 5,0                                              | 5,0                            |                     | 5,0       |                                                |                                      |            |
|        | 9       | 790         | 5                 | Жилая комната              | 13,8                                             | 13,8                           | 13,8                |           |                                                |                                      |            |
|        | 9       | 790         | 6                 | Лоджия                     | 3,2                                              |                                |                     |           | 1,6                                            |                                      |            |
|        | 9       | 790         |                   | ИТОГО:                     | 33,2                                             | 30,0                           | 13,8                | 16,2      | 1,6                                            |                                      |            |
|        | 9       | 791         | 1                 | Передняя                   | 4,7                                              | 4,7                            |                     | 4,7       |                                                |                                      |            |
|        | 9       | 791         | 2                 | Коридор                    | 3,4                                              | 3,4                            |                     | 3,4       |                                                |                                      |            |
|        | 9       | 791         | 3                 | Совмещённый санузел        | 4,0                                              | 4,0                            |                     | 4,0       |                                                |                                      |            |
|        | 9       | 791         | 4                 | Кухня                      | 10,4                                             | 10,4                           |                     | 10,4      |                                                |                                      |            |
|        | 9       | 791         | 5                 | Жилая комната              | 14,4                                             | 14,4                           | 14,4                |           |                                                |                                      |            |
|        | 9       | 791         | 6                 | Балкон                     | 3,0                                              |                                |                     |           | 0,9                                            |                                      |            |
|        | 9       | 791         |                   | ИТОГО:                     | 39,9                                             | 36,9                           | 14,4                | 22,5      | 0,9                                            |                                      |            |
|        | 9       | 792         | 1                 | Передняя                   | 3,5                                              | 3,5                            |                     | 3,5       |                                                |                                      |            |
|        | 9       | 792         | 2                 | Коридор                    | 5,7                                              | 5,7                            |                     | 5,7       |                                                |                                      |            |
|        | 9       | 792         | 3                 | Жилая комната              | 19,3                                             | 19,3                           | 19,3                |           |                                                |                                      |            |
|        | 9       | 792         | 4                 | Жилая комната              | 13,5                                             | 13,5                           | 13,5                |           |                                                |                                      |            |
|        | 9       | 792         | 5                 | Кухня                      | 10,1                                             | 10,1                           |                     | 10,1      |                                                |                                      |            |
|        | 9       | 792         | 6                 | Санузел                    | 1,5                                              | 1,5                            |                     | 1,5       |                                                |                                      |            |
|        | 9       | 792         | 7                 | Ванная                     | 2,5                                              | 2,5                            |                     | 2,5       |                                                |                                      |            |
|        | 9       | 792         | 8                 | Лоджия                     | 3,2                                              |                                |                     |           | 1,6                                            |                                      |            |
|        | 9       | 792         |                   | ИТОГО:                     | 59,3                                             | 56,1                           | 32,8                | 23,3      | 1,6                                            |                                      |            |
|        | 9       | 940         | 1                 | Передняя                   | 3,5                                              | 3,5                            |                     | 3,5       |                                                |                                      |            |
|        | 9       | 940         | 2                 | Ванная                     | 2,5                                              | 2,5                            |                     | 2,5       |                                                |                                      |            |
|        | 9       | 940         | 3                 | Санузел                    | 1,5                                              | 1,5                            |                     | 1,5       |                                                |                                      |            |
|        | 9       | 940         | 4                 | Коридор                    | 10,1                                             | 10,1                           |                     | 10,1      |                                                |                                      |            |
|        | 9       | 940         | 5                 | Жилая комната              | 13,0                                             | 13,0                           | 13,0                |           |                                                |                                      |            |
|        | 9       | 940         | 6                 | Жилая комната              | 19,1                                             | 19,1                           | 19,1                |           |                                                |                                      |            |
|        | 9       | 940         | 7                 | Коридор                    | 6,1                                              | 6,1                            |                     | 6,1       |                                                |                                      |            |
|        | 9       | 940         | 8                 | Балкон                     | 3,0                                              |                                |                     |           | 0,9                                            |                                      |            |
|        | 9       | 940         |                   | ИТОГО:                     | 58,8                                             | 55,8                           | 32,1                | 23,7      | 0,9                                            |                                      |            |
|        | 9       | 941         | 1                 | Передняя                   | 9,9                                              | 9,9                            |                     | 9,9       |                                                |                                      |            |
|        | 9       | 941         | 2                 | Передняя                   | 1,7                                              | 1,7                            |                     | 1,7       |                                                |                                      |            |
|        | 9       | 941         | 3                 | Кухня-ниша                 | 6,0                                              | 6,0                            |                     | 6,0       |                                                |                                      |            |
|        | 9       | 941         | 4                 | Жилая комната              | 8,7                                              | 8,7                            | 8,7                 |           |                                                |                                      |            |
|        | 9       | 941         | 5                 | Санузел                    | 1,6                                              | 1,6                            |                     | 1,6       |                                                |                                      |            |
|        | 9       | 941         | 6                 | Жилая комната              | 19,3                                             | 19,3                           | 19,3                |           |                                                |                                      |            |
|        | 9       | 941         | 7                 | Ванная                     | 2,7                                              | 2,7                            |                     | 2,7       |                                                |                                      |            |
|        | 9       | 941         | 8                 | Коридор                    | 2,7                                              | 2,7                            |                     | 2,7       |                                                |                                      |            |
|        | 9       | 941         | 9                 | Жилая комната              | 12,5                                             | 12,5                           | 12,5                |           |                                                |                                      |            |
|        | 9       | 941         | 10                | Лоджия                     | 3,2                                              |                                |                     |           | 1,6                                            |                                      |            |
|        | 9       | 941         |                   | ИТОГО:                     | 68,3                                             | 65,1                           | 40,5                | 24,6      | 1,6                                            |                                      |            |
|        | 9       | 942         | 1                 | Передняя                   | 3,6                                              | 3,6                            |                     | 3,6       |                                                |                                      |            |
|        | 9       | 942         | 2                 | Санузел                    | 1,5                                              | 1,5                            |                     | 1,5       |                                                |                                      |            |
|        | 9       | 942         | 3                 | Ванная                     | 2,6                                              | 2,6                            |                     | 2,6       |                                                |                                      |            |
|        | 9       | 942         | 4                 | Коридор                    | 5,4                                              | 5,4                            |                     | 5,4       |                                                |                                      |            |
|        | 9       | 942         | 5                 | Жилая комната              | 19,0                                             | 19,0                           | 19,0                |           |                                                |                                      |            |
|        | 9       | 942         | 6                 | Жилая комната              | 13,4                                             | 13,4                           | 13,4                |           |                                                |                                      |            |

| Литера | № Этажа | № Помещения | № Части помещения | Назначение части помещения | Площадь с учетом неотопливаемых частей помещений | Общая площадь жилого помещения | В том числе площадь |           |                                                | Самовольно переоборудованная площадь | Примечание |
|--------|---------|-------------|-------------------|----------------------------|--------------------------------------------------|--------------------------------|---------------------|-----------|------------------------------------------------|--------------------------------------|------------|
|        |         |             |                   |                            |                                                  |                                | Жилая               | Подсобная | Лоджий, балконов, терасс, веранд с пониж. коэф |                                      |            |
|        |         |             |                   |                            |                                                  |                                |                     |           |                                                |                                      |            |
| 1      | 2       | 3           | 4                 | 5                          | 6                                                | 7                              | 8                   | 9         | 10                                             | 11                                   | 12         |
|        | 9       | 942         | 7                 | Кухня                      | 10,0                                             | 10,0                           |                     | 10,0      |                                                |                                      |            |
|        | 9       | 942         | 8                 | Лоджия                     | 3,2                                              |                                |                     |           | 1,6                                            |                                      |            |
|        | 9       | 942         |                   | ИТОГО:                     | 58,7                                             | 55,5                           | 32,4                | 23,1      | 1,6                                            |                                      |            |
|        | 9       | 943         | 1                 | Передняя                   | 3,7                                              | 3,7                            |                     | 3,7       |                                                |                                      |            |
|        | 9       | 943         | 2                 | Совмещённый санузел        | 3,7                                              | 3,7                            |                     | 3,7       |                                                |                                      |            |
|        | 9       | 943         | 3                 | Кухня-ниша                 | 5,3                                              | 5,3                            |                     | 5,3       |                                                |                                      |            |
|        | 9       | 943         | 4                 | Жилая комната              | 14,0                                             | 14,0                           | 14,0                |           |                                                |                                      |            |
|        | 9       | 943         | 5                 | Балкон                     | 3,2                                              |                                |                     |           | 1,0                                            |                                      |            |
|        | 9       | 943         |                   | ИТОГО:                     | 29,9                                             | 26,7                           | 14,0                | 12,7      | 1,0                                            |                                      |            |
|        | 9       | 944         | 1                 | Передняя                   | 3,7                                              | 3,7                            |                     | 3,7       |                                                |                                      |            |
|        | 9       | 944         | 2                 | Совмещённый санузел        | 3,7                                              | 3,7                            |                     | 3,7       |                                                |                                      |            |
|        | 9       | 944         | 3                 | Кухня-ниша                 | 5,3                                              | 5,3                            |                     | 5,3       |                                                |                                      |            |
|        | 9       | 944         | 4                 | Жилая комната              | 14,0                                             | 14,0                           | 14,0                |           |                                                |                                      |            |
|        | 9       | 944         | 5                 | Балкон                     | 3,2                                              |                                |                     |           | 1,0                                            |                                      |            |
|        | 9       | 944         |                   | ИТОГО:                     | 29,9                                             | 26,7                           | 14,0                | 12,7      | 1,0                                            |                                      |            |
|        | 9       | 945         | 1                 | Передняя                   | 3,7                                              | 3,7                            |                     | 3,7       |                                                |                                      |            |
|        | 9       | 945         | 2                 | Совмещённый санузел        | 3,7                                              | 3,7                            |                     | 3,7       |                                                |                                      |            |
|        | 9       | 945         | 3                 | Кухня-ниша                 | 5,3                                              | 5,3                            |                     | 5,3       |                                                |                                      |            |
|        | 9       | 945         | 4                 | Жилая комната              | 14,0                                             | 14,0                           | 14,0                |           |                                                |                                      |            |
|        | 9       | 945         | 5                 | Балкон                     | 3,2                                              |                                |                     |           | 1,0                                            |                                      |            |
|        | 9       | 945         |                   | ИТОГО:                     | 29,9                                             | 26,7                           | 14,0                | 12,7      | 1,0                                            |                                      |            |
|        | 9       | 946         | 1                 | Передняя                   | 3,7                                              | 3,7                            |                     | 3,7       |                                                |                                      |            |
|        | 9       | 946         | 2                 | Совмещённый санузел        | 3,7                                              | 3,7                            |                     | 3,7       |                                                |                                      |            |
|        | 9       | 946         | 3                 | Кухня-ниша                 | 5,3                                              | 5,3                            |                     | 5,3       |                                                |                                      |            |
|        | 9       | 946         | 4                 | Жилая комната              | 14,0                                             | 14,0                           | 14,0                |           |                                                |                                      |            |
|        | 9       | 946         | 5                 | Балкон                     | 3,2                                              |                                |                     |           | 1,0                                            |                                      |            |
|        | 9       | 946         |                   | ИТОГО:                     | 29,9                                             | 26,7                           | 14,0                | 12,7      | 1,0                                            |                                      |            |
|        | 9       | 947         | 1                 | Передняя                   | 3,4                                              | 3,4                            |                     | 3,4       |                                                |                                      |            |
|        | 9       | 947         | 2                 | Жилая комната              | 18,9                                             | 18,9                           | 18,9                |           |                                                |                                      |            |
|        | 9       | 947         | 3                 | Совмещённый санузел        | 4,0                                              | 4,0                            |                     | 4,0       |                                                |                                      |            |
|        | 9       | 947         | 4                 | Кухня                      | 10,5                                             | 10,5                           |                     | 10,5      |                                                |                                      |            |
|        | 9       | 947         | 5                 | Лоджия                     | 3,2                                              |                                |                     |           | 1,6                                            |                                      |            |
|        | 9       | 947         |                   | ИТОГО:                     | 40,0                                             | 36,8                           | 18,9                | 17,9      | 1,6                                            |                                      |            |
|        | 9       | 948         | 1                 | Передняя                   | 2,4                                              | 2,4                            |                     | 2,4       |                                                |                                      |            |
|        | 9       | 948         | 2                 | Жилая комната              | 19,2                                             | 19,2                           | 19,2                |           |                                                |                                      |            |
|        | 9       | 948         | 3                 | Жилая комната              | 13,4                                             | 13,4                           | 13,4                |           |                                                |                                      |            |
|        | 9       | 948         | 4                 | Коридор                    | 5,7                                              | 5,7                            |                     | 5,7       |                                                |                                      |            |
|        | 9       | 948         | 5                 | Кухня                      | 10,0                                             | 10,0                           |                     | 10,0      |                                                |                                      |            |
|        | 9       | 948         | 6                 | Санузел                    | 1,5                                              | 1,5                            |                     | 1,5       |                                                |                                      |            |
|        | 9       | 948         | 7                 | Ванная                     | 2,6                                              | 2,6                            |                     | 2,6       |                                                |                                      |            |
|        | 9       | 948         | 8                 | Коридор                    | 3,6                                              | 3,6                            |                     | 3,6       |                                                |                                      |            |
|        | 9       | 948         | 9                 | Балкон                     | 3,2                                              |                                |                     |           | 1,0                                            |                                      |            |
|        | 9       | 948         |                   | ИТОГО:                     | 61,6                                             | 58,4                           | 32,6                | 25,8      | 1,0                                            |                                      |            |
|        | 9       | 949         | 1                 | Передняя                   | 2,8                                              | 2,8                            |                     | 2,8       |                                                |                                      |            |
|        | 9       | 949         | 2                 | Санузел                    | 1,8                                              | 1,8                            |                     | 1,8       |                                                |                                      |            |
|        | 9       | 949         | 3                 | Ванная                     | 2,6                                              | 2,6                            |                     | 2,6       |                                                |                                      |            |
|        | 9       | 949         | 4                 | Кухня                      | 12,5                                             | 12,5                           |                     | 12,5      |                                                |                                      |            |
|        | 9       | 949         | 5                 | Жилая комната              | 19,2                                             | 19,2                           | 19,2                |           |                                                |                                      |            |
|        | 9       | 949         | 6                 | Коридор                    | 2,8                                              | 2,8                            |                     | 2,8       |                                                |                                      |            |
|        | 9       | 949         | 7                 | Жилая комната              | 13,4                                             | 13,4                           | 13,4                |           |                                                |                                      |            |
|        | 9       | 949         | 8                 | Коридор                    | 5,6                                              | 5,6                            |                     | 5,6       |                                                |                                      |            |
|        | 9       | 949         | 9                 | Балкон                     | 3,2                                              |                                |                     |           | 1,0                                            |                                      |            |
|        | 9       | 949         |                   | ИТОГО:                     | 63,9                                             | 60,7                           | 32,6                | 28,1      | 1,0                                            |                                      |            |
|        | 9       | 950         | 1                 | Передняя                   | 3,4                                              | 3,4                            |                     | 3,4       |                                                |                                      |            |
|        | 9       | 950         | 2                 | Жилая комната              | 19,2                                             | 19,2                           | 19,2                |           |                                                |                                      |            |
|        | 9       | 950         | 3                 | Кухня                      | 10,4                                             | 10,4                           |                     | 10,4      |                                                |                                      |            |
|        | 9       | 950         | 4                 | Совмещённый санузел        | 4,1                                              | 4,1                            |                     | 4,1       |                                                |                                      |            |
|        | 9       | 950         | 5                 | Лоджия                     | 3,2                                              |                                |                     |           | 1,6                                            |                                      |            |
|        | 9       | 950         |                   | ИТОГО:                     | 40,3                                             | 37,1                           | 19,2                | 17,9      | 1,6                                            |                                      |            |
|        | 9       | 1117        | 1                 | Передняя                   | 3,3                                              | 3,3                            |                     | 3,3       |                                                |                                      |            |
|        | 9       | 1117        | 2                 | Жилая комната              | 19,3                                             | 19,3                           | 19,3                |           |                                                |                                      |            |
|        | 9       | 1117        | 3                 | Совмещённый санузел        | 4,1                                              | 4,1                            |                     | 4,1       |                                                |                                      |            |

| Литера | № Этажа | № Помещения | № Части помещения | Назначение части помещения | Площадь с учетом неотопливаемых частей помещений | Общая площадь жилого помещения | В том числе площадь |           |                                                | Самовольно переоборудованная площадь | Примечание |
|--------|---------|-------------|-------------------|----------------------------|--------------------------------------------------|--------------------------------|---------------------|-----------|------------------------------------------------|--------------------------------------|------------|
|        |         |             |                   |                            |                                                  |                                | Жилая               | Подсобная | Лоджий, балконов, терасс, веранд с пониж. коэф |                                      |            |
|        |         |             |                   |                            |                                                  |                                |                     |           |                                                |                                      |            |
| 1      | 2       | 3           | 4                 | 5                          | 6                                                | 7                              | 8                   | 9         | 10                                             | 11                                   | 12         |
|        | 9       | 1117        | 4                 | Кухня                      | 10,5                                             | 10,5                           |                     | 10,5      |                                                |                                      |            |
|        | 9       | 1117        | 5                 | Лоджия                     | 3,2                                              |                                |                     |           | 1,6                                            |                                      |            |
|        | 9       | 1117        |                   | ИТОГО:                     | 40,4                                             | 37,2                           | 19,3                | 17,9      | 1,6                                            |                                      |            |
|        | 9       | 1118        | 1                 | Передняя                   | 2,8                                              | 2,8                            |                     | 2,8       |                                                |                                      |            |
|        | 9       | 1118        | 2                 | Коридор                    | 5,6                                              | 5,6                            |                     | 5,6       |                                                |                                      |            |
|        | 9       | 1118        | 3                 | Жилая комната              | 13,4                                             | 13,4                           | 13,4                |           |                                                |                                      |            |
|        | 9       | 1118        | 4                 | Жилая комната              | 19,3                                             | 19,3                           | 19,3                |           |                                                |                                      |            |
|        | 9       | 1118        | 5                 | Кухня                      | 12,4                                             | 12,4                           |                     | 12,4      |                                                |                                      |            |
|        | 9       | 1118        | 6                 | Коридор                    | 2,8                                              | 2,8                            |                     | 2,8       |                                                |                                      |            |
|        | 9       | 1118        | 7                 | Ванная                     | 2,8                                              | 2,8                            |                     | 2,8       |                                                |                                      |            |
|        | 9       | 1118        | 8                 | Санузел                    | 1,8                                              | 1,8                            |                     | 1,8       |                                                |                                      |            |
|        | 9       | 1118        | 9                 | Балкон                     | 3,2                                              |                                |                     |           | 1,0                                            |                                      |            |
|        | 9       | 1118        |                   | ИТОГО:                     | 64,1                                             | 60,9                           | 32,7                | 28,2      | 1,0                                            |                                      |            |
|        | 9       | 1119        | 1                 | Передняя                   | 2,7                                              | 2,7                            |                     | 2,7       |                                                |                                      |            |
|        | 9       | 1119        | 2                 | Коридор                    | 5,7                                              | 5,7                            |                     | 5,7       |                                                |                                      |            |
|        | 9       | 1119        | 3                 | Коридор                    | 3,5                                              | 3,5                            |                     | 3,5       |                                                |                                      |            |
|        | 9       | 1119        | 4                 | Ванная                     | 2,6                                              | 2,6                            |                     | 2,6       |                                                |                                      |            |
|        | 9       | 1119        | 5                 | Санузел                    | 1,5                                              | 1,5                            |                     | 1,5       |                                                |                                      |            |
|        | 9       | 1119        | 6                 | Кухня                      | 10,0                                             | 10,0                           |                     | 10,0      |                                                |                                      |            |
|        | 9       | 1119        | 7                 | Жилая комната              | 13,4                                             | 13,4                           | 13,4                |           |                                                |                                      |            |
|        | 9       | 1119        | 8                 | Жилая комната              | 19,3                                             | 19,3                           | 19,3                |           |                                                |                                      |            |
|        | 9       | 1119        | 9                 | Балкон                     | 3,2                                              |                                |                     |           | 1,0                                            |                                      |            |
|        | 9       | 1119        |                   | ИТОГО:                     | 61,9                                             | 58,7                           | 32,7                | 26,0      | 1,0                                            |                                      |            |
|        | 9       | 1120        | 1                 | Передняя                   | 3,4                                              | 3,4                            |                     | 3,4       |                                                |                                      |            |
|        | 9       | 1120        | 2                 | Жилая комната              | 18,9                                             | 18,9                           | 18,9                |           |                                                |                                      |            |
|        | 9       | 1120        | 3                 | Кухня                      | 10,5                                             | 10,5                           |                     | 10,5      |                                                |                                      |            |
|        | 9       | 1120        | 4                 | Совмещённый санузел        | 4,0                                              | 4,0                            |                     | 4,0       |                                                |                                      |            |
|        | 9       | 1120        | 5                 | Балкон                     | 3,2                                              |                                |                     |           | 1,0                                            |                                      |            |
|        | 9       | 1120        |                   | ИТОГО:                     | 40,0                                             | 36,8                           | 18,9                | 17,9      | 1,0                                            |                                      |            |
|        | 9       | 1121        | 1                 | Передняя                   | 3,4                                              | 3,4                            |                     | 3,4       |                                                |                                      |            |
|        | 9       | 1121        | 2                 | Совмещённый санузел        | 4,0                                              | 4,0                            |                     | 4,0       |                                                |                                      |            |
|        | 9       | 1121        | 3                 | Кухня                      | 10,5                                             | 10,5                           |                     | 10,5      |                                                |                                      |            |
|        | 9       | 1121        | 4                 | Жилая комната              | 19,2                                             | 19,2                           | 19,2                |           |                                                |                                      |            |
|        | 9       | 1121        | 5                 | Балкон                     | 3,2                                              |                                |                     |           | 1,0                                            |                                      |            |
|        | 9       | 1121        |                   | ИТОГО:                     | 40,3                                             | 37,1                           | 19,2                | 17,9      | 1,0                                            |                                      |            |
|        | 9       | 1122        | 1                 | Передняя                   | 3,4                                              | 3,4                            |                     | 3,4       |                                                |                                      |            |
|        | 9       | 1122        | 2                 | Жилая комната              | 19,2                                             | 19,2                           | 19,2                |           |                                                |                                      |            |
|        | 9       | 1122        | 3                 | Кухня                      | 10,5                                             | 10,5                           |                     | 10,5      |                                                |                                      |            |
|        | 9       | 1122        | 4                 | Совмещённый санузел        | 4,0                                              | 4,0                            |                     | 4,0       |                                                |                                      |            |
|        | 9       | 1122        | 5                 | Балкон                     | 3,2                                              |                                |                     |           | 1,0                                            |                                      |            |
|        | 9       | 1122        |                   | ИТОГО:                     | 40,3                                             | 37,1                           | 19,2                | 17,9      | 1,0                                            |                                      |            |
|        | 9       | 1123        | 1                 | Передняя                   | 3,5                                              | 3,5                            |                     | 3,5       |                                                |                                      |            |
|        | 9       | 1123        | 2                 | Ванная                     | 2,5                                              | 2,5                            |                     | 2,5       |                                                |                                      |            |
|        | 9       | 1123        | 3                 | Санузел                    | 1,5                                              | 1,5                            |                     | 1,5       |                                                |                                      |            |
|        | 9       | 1123        | 4                 | Кухня                      | 10,1                                             | 10,1                           |                     | 10,1      |                                                |                                      |            |
|        | 9       | 1123        | 5                 | Жилая комната              | 13,4                                             | 13,4                           | 13,4                |           |                                                |                                      |            |
|        | 9       | 1123        | 6                 | Жилая комната              | 19,1                                             | 19,1                           | 19,1                |           |                                                |                                      |            |
|        | 9       | 1123        | 7                 | Коридор                    | 5,4                                              | 5,4                            |                     | 5,4       |                                                |                                      |            |
|        | 9       | 1123        | 8                 | Балкон                     | 3,2                                              |                                |                     |           | 1,0                                            |                                      |            |
|        | 9       | 1123        |                   | ИТОГО:                     | 58,7                                             | 55,5                           | 32,5                | 23,0      | 1,0                                            |                                      |            |
|        | 9       | 1124        | 1                 | Передняя                   | 11,2                                             | 11,2                           |                     | 11,2      |                                                |                                      |            |
|        | 9       | 1124        | 2                 | Коридор                    | 2,7                                              | 2,7                            |                     | 2,7       |                                                |                                      |            |
|        | 9       | 1124        | 3                 | Жилая комната              | 12,5                                             | 12,5                           | 12,5                |           |                                                |                                      |            |
|        | 9       | 1124        | 4                 | Ванная                     | 2,7                                              | 2,7                            |                     | 2,7       |                                                |                                      |            |
|        | 9       | 1124        | 5                 | Жилая комната              | 19,3                                             | 19,3                           | 19,3                |           |                                                |                                      |            |
|        | 9       | 1124        | 6                 | Санузел                    | 1,5                                              | 1,5                            |                     | 1,5       |                                                |                                      |            |
|        | 9       | 1124        | 7                 | Передняя                   | 1,9                                              | 1,9                            |                     | 1,9       |                                                |                                      |            |
|        | 9       | 1124        | 8                 | Кухня-ниша                 | 6,0                                              | 6,0                            |                     | 6,0       |                                                |                                      |            |
|        | 9       | 1124        | 9                 | Жилая комната              | 8,6                                              | 8,6                            | 8,6                 |           |                                                |                                      |            |
|        | 9       | 1124        | 10                | Лоджия                     | 3,2                                              |                                |                     |           | 1,6                                            |                                      |            |
|        | 9       | 1124        |                   | ИТОГО:                     | 69,6                                             | 66,4                           | 40,4                | 26,0      | 1,6                                            |                                      |            |
|        | 9       | 1125        | 1                 | Передняя                   | 3,5                                              | 3,5                            |                     | 3,5       |                                                |                                      |            |

| Литера | № Этажа | № Помещения | № Части помещения | Назначение части помещения | Площадь с учетом неотопливаемых частей помещений | Общая площадь жилого помещения | В том числе площадь |           |                                                |                                      | Примечание |
|--------|---------|-------------|-------------------|----------------------------|--------------------------------------------------|--------------------------------|---------------------|-----------|------------------------------------------------|--------------------------------------|------------|
|        |         |             |                   |                            |                                                  |                                | Жилая               | Подсобная | Лоджий, балконов, терасс, веранд с пониж. коэф | Самовольно переоборудованная площадь |            |
|        |         |             |                   |                            |                                                  |                                |                     |           |                                                |                                      |            |
| 1      | 2       | 3           | 4                 | 5                          | 6                                                | 7                              | 8                   | 9         | 10                                             | 11                                   | 12         |
|        | 9       | 1125        | 2                 | Ванная                     | 2,5                                              | 2,5                            |                     | 2,5       |                                                |                                      |            |
|        | 9       | 1125        | 3                 | Коридор                    | 6,5                                              | 6,5                            |                     | 6,5       |                                                |                                      |            |
|        | 9       | 1125        | 4                 | Жилая комната              | 19,0                                             | 19,0                           | 19,0                |           |                                                |                                      |            |
|        | 9       | 1125        | 5                 | Жилая комната              | 12,9                                             | 12,9                           | 12,9                |           |                                                |                                      |            |
|        | 9       | 1125        | 6                 | Кухня                      | 10,0                                             | 10,0                           |                     | 10,0      |                                                |                                      |            |
|        | 9       | 1125        | 7                 | Санузел                    | 1,5                                              | 1,5                            |                     | 1,5       |                                                |                                      |            |
|        | 9       | 1125        | 8                 | Балкон                     | 3,0                                              |                                |                     |           | 0,9                                            |                                      |            |
|        | 9       | 1125        |                   | ИТОГО:                     | 58,9                                             | 55,9                           | 31,9                | 24,0      | 0,9                                            |                                      |            |
|        | 9       | 1251        | 1                 | Передняя                   | 3,3                                              | 3,3                            |                     | 3,3       |                                                |                                      |            |
|        | 9       | 1251        | 2                 | Жилая комната              | 19,3                                             | 19,3                           | 19,3                |           |                                                |                                      |            |
|        | 9       | 1251        | 3                 | Совмещённый санузел        | 4,0                                              | 4,0                            |                     | 4,0       |                                                |                                      |            |
|        | 9       | 1251        | 4                 | Кухня                      | 10,5                                             | 10,5                           |                     | 10,5      |                                                |                                      |            |
|        | 9       | 1251        | 5                 | Лоджия                     | 3,2                                              |                                |                     |           | 1,6                                            |                                      |            |
|        | 9       | 1251        |                   | ИТОГО:                     | 40,3                                             | 37,1                           | 19,3                | 17,8      | 1,6                                            |                                      |            |
|        | 9       | 1252        | 1                 | Передняя                   | 3,4                                              | 3,4                            |                     | 3,4       |                                                |                                      |            |
|        | 9       | 1252        | 2                 | Совмещённый санузел        | 4,0                                              | 4,0                            |                     | 4,0       |                                                |                                      |            |
|        | 9       | 1252        | 3                 | Жилая комната              | 19,2                                             | 19,2                           | 19,2                |           |                                                |                                      |            |
|        | 9       | 1252        | 4                 | Кухня                      | 10,5                                             | 10,5                           |                     | 10,5      |                                                |                                      |            |
|        | 9       | 1252        | 5                 | Балкон                     | 3,0                                              |                                |                     |           | 0,9                                            |                                      |            |
|        | 9       | 1252        |                   | ИТОГО:                     | 40,1                                             | 37,1                           | 19,2                | 17,9      | 0,9                                            |                                      |            |
|        | 9       | 1253        | 1                 | Передняя                   | 8,2                                              | 8,2                            |                     | 8,2       |                                                |                                      |            |
|        | 9       | 1253        | 2                 | Коридор                    | 2,7                                              | 2,7                            |                     | 2,7       |                                                |                                      |            |
|        | 9       | 1253        | 3                 | Ванная                     | 3,1                                              | 3,1                            |                     | 3,1       |                                                |                                      |            |
|        | 9       | 1253        | 4                 | Жилая комната              | 12,5                                             | 12,5                           | 12,5                |           |                                                |                                      |            |
|        | 9       | 1253        | 5                 | Кухня-ниша                 | 8,0                                              | 8,0                            |                     | 8,0       |                                                |                                      |            |
|        | 9       | 1253        | 6                 | Жилая комната              | 10,8                                             | 10,8                           | 10,8                |           |                                                |                                      |            |
|        | 9       | 1253        | 7                 | Жилая комната              | 14,0                                             | 14,0                           | 14,0                |           |                                                |                                      |            |
|        | 9       | 1253        | 8                 | Санузел                    | 2,3                                              | 2,3                            |                     | 2,3       |                                                |                                      |            |
|        | 9       | 1253        | 9                 | Коридор                    | 2,1                                              | 2,1                            |                     | 2,1       |                                                |                                      |            |
|        | 9       | 1253        | 10                | Лоджия                     | 3,2                                              |                                |                     |           | 1,6                                            |                                      |            |
|        | 9       | 1253        |                   | ИТОГО:                     | 66,9                                             | 63,7                           | 37,3                | 26,4      | 1,6                                            |                                      |            |
|        | 9       | 1254        | 1                 | Передняя                   | 4,7                                              | 4,7                            |                     | 4,7       |                                                |                                      |            |
|        | 9       | 1254        | 2                 | Коридор                    | 3,4                                              | 3,4                            |                     | 3,4       |                                                |                                      |            |
|        | 9       | 1254        | 3                 | Совмещённый санузел        | 4,0                                              | 4,0                            |                     | 4,0       |                                                |                                      |            |
|        | 9       | 1254        | 4                 | Кухня                      | 10,5                                             | 10,5                           |                     | 10,5      |                                                |                                      |            |
|        | 9       | 1254        | 5                 | Жилая комната              | 14,4                                             | 14,4                           | 14,4                |           |                                                |                                      |            |
|        | 9       | 1254        | 6                 | Балкон                     | 3,0                                              |                                |                     |           | 0,9                                            |                                      |            |
|        | 9       | 1254        |                   | ИТОГО:                     | 40,0                                             | 37,0                           | 14,4                | 22,6      | 0,9                                            |                                      |            |
|        | 9       | 1255        | 1                 | Передняя                   | 3,3                                              | 3,3                            |                     | 3,3       |                                                |                                      |            |
|        | 9       | 1255        | 2                 | Жилая комната              | 19,2                                             | 19,2                           | 19,2                |           |                                                |                                      |            |
|        | 9       | 1255        | 3                 | Кухня                      | 10,5                                             | 10,5                           |                     | 10,5      |                                                |                                      |            |
|        | 9       | 1255        | 4                 | Совмещённый санузел        | 4,1                                              | 4,1                            |                     | 4,1       |                                                |                                      |            |
|        | 9       | 1255        | 5                 | Лоджия                     | 3,2                                              |                                |                     |           | 1,6                                            |                                      |            |
|        | 9       | 1255        |                   | ИТОГО:                     | 40,3                                             | 37,1                           | 19,2                | 17,9      | 1,6                                            |                                      |            |
|        | 9       | 1256        | 1                 | Передняя                   | 3,7                                              | 3,7                            |                     | 3,7       |                                                |                                      |            |
|        | 9       | 1256        | 2                 | Совмещённый санузел        | 3,8                                              | 3,8                            |                     | 3,8       |                                                |                                      |            |
|        | 9       | 1256        | 3                 | Кухня-ниша                 | 5,3                                              | 5,3                            |                     | 5,3       |                                                |                                      |            |
|        | 9       | 1256        | 4                 | Жилая комната              | 14,0                                             | 14,0                           | 14,0                |           |                                                |                                      |            |
|        | 9       | 1256        | 5                 | Балкон                     | 3,2                                              |                                |                     |           | 1,0                                            |                                      |            |
|        | 9       | 1256        |                   | ИТОГО:                     | 30,0                                             | 26,8                           | 14,0                | 12,8      | 1,0                                            |                                      |            |
|        | 9       | 1257        | 1                 | Передняя                   | 3,7                                              | 3,7                            |                     | 3,7       |                                                |                                      |            |
|        | 9       | 1257        | 2                 | Кухня-ниша                 | 5,3                                              | 5,3                            |                     | 5,3       |                                                |                                      |            |
|        | 9       | 1257        | 3                 | Жилая комната              | 14,0                                             | 14,0                           | 14,0                |           |                                                |                                      |            |
|        | 9       | 1257        | 4                 | Совмещённый санузел        | 3,8                                              | 3,8                            |                     | 3,8       |                                                |                                      |            |
|        | 9       | 1257        | 5                 | Балкон                     | 3,2                                              |                                |                     |           | 1,0                                            |                                      |            |
|        | 9       | 1257        |                   | ИТОГО:                     | 30,0                                             | 26,8                           | 14,0                | 12,8      | 1,0                                            |                                      |            |
|        | 9       | 1258        | 1                 | Передняя                   | 3,7                                              | 3,7                            |                     | 3,7       |                                                |                                      |            |
|        | 9       | 1258        | 2                 | Совмещённый санузел        | 3,8                                              | 3,8                            |                     | 3,8       |                                                |                                      |            |
|        | 9       | 1258        | 3                 | Кухня-ниша                 | 5,3                                              | 5,3                            |                     | 5,3       |                                                |                                      |            |
|        | 9       | 1258        | 4                 | Жилая комната              | 14,0                                             | 14,0                           | 14,0                |           |                                                |                                      |            |
|        | 9       | 1258        | 5                 | Балкон                     | 3,2                                              |                                |                     |           | 1,0                                            |                                      |            |
|        | 9       | 1258        |                   | ИТОГО:                     | 30,0                                             | 26,8                           | 14,0                | 12,8      | 1,0                                            |                                      |            |

| Литера | № Этажа | № Помещения | № Части помещения | Назначение части помещения | Площадь с учетом неотопливаемых частей помещений | Общая площадь жилого помещения | В том числе площадь |           |                                                | Самовольно переоборудованная площадь | Примечание |
|--------|---------|-------------|-------------------|----------------------------|--------------------------------------------------|--------------------------------|---------------------|-----------|------------------------------------------------|--------------------------------------|------------|
|        |         |             |                   |                            |                                                  |                                | Жилая               | Подсобная | Лоджий, балконов, терасс, веранд с пониж. коэф |                                      |            |
|        |         |             |                   |                            |                                                  |                                |                     |           |                                                |                                      |            |
| 1      | 2       | 3           | 4                 | 5                          | 6                                                | 7                              | 8                   | 9         | 10                                             | 11                                   | 12         |
|        | 9       | 1259        | 1                 | Передняя                   | 4,7                                              | 4,7                            |                     | 4,7       |                                                |                                      |            |
|        | 9       | 1259        | 2                 | Коридор                    | 3,7                                              | 3,7                            |                     | 3,7       |                                                |                                      |            |
|        | 9       | 1259        | 3                 | Совмещённый санузел        | 3,7                                              | 3,7                            |                     | 3,7       |                                                |                                      |            |
|        | 9       | 1259        | 4                 | Кухня                      | 8,0                                              | 8,0                            |                     | 8,0       |                                                |                                      |            |
|        | 9       | 1259        | 5                 | Жилая комната              | 11,3                                             | 11,3                           | 11,3                |           |                                                |                                      |            |
|        | 9       | 1259        | 6                 | Жилая комната              | 14,4                                             | 14,4                           | 14,4                |           |                                                |                                      |            |
|        | 9       | 1259        | 7                 | Балкон                     | 3,2                                              |                                |                     |           | 1,0                                            |                                      |            |
|        | 9       | 1259        | 8                 | Лоджия                     | 3,2                                              |                                |                     |           | 1,6                                            |                                      |            |
|        | 9       | 1259        |                   | ИТОГО:                     | 52,2                                             | 45,8                           | 25,7                | 20,1      | 2,6                                            |                                      |            |
|        | 9       | 1260        | 1                 | Передняя                   | 3,4                                              | 3,4                            |                     | 3,4       |                                                |                                      |            |
|        | 9       | 1260        | 2                 | Жилая комната              | 19,2                                             | 19,2                           | 19,2                |           |                                                |                                      |            |
|        | 9       | 1260        | 3                 | Кухня                      | 10,4                                             | 10,4                           |                     | 10,4      |                                                |                                      |            |
|        | 9       | 1260        | 4                 | Совмещённый санузел        | 4,1                                              | 4,1                            |                     | 4,1       |                                                |                                      |            |
|        | 9       | 1260        | 5                 | Балкон                     | 3,0                                              |                                |                     |           | 0,9                                            |                                      |            |
|        | 9       | 1260        |                   | ИТОГО:                     | 40,1                                             | 37,1                           | 19,2                | 17,9      | 0,9                                            |                                      |            |
|        | 9       | 1261        | 1                 | Передняя                   | 3,3                                              | 3,3                            |                     | 3,3       |                                                |                                      |            |
|        | 9       | 1261        | 2                 | Жилая комната              | 10,5                                             | 10,5                           | 10,5                |           |                                                |                                      |            |
|        | 9       | 1261        | 3                 | Кухня-ниша                 | 9,3                                              | 9,3                            |                     | 9,3       |                                                |                                      |            |
|        | 9       | 1261        | 4                 | Совмещённый санузел        | 4,0                                              | 4,0                            |                     | 4,0       |                                                |                                      |            |
|        | 9       | 1261        | 5                 | Лоджия                     | 3,2                                              |                                |                     |           | 1,6                                            |                                      |            |
|        | 9       | 1261        |                   | ИТОГО:                     | 30,3                                             | 27,1                           | 10,5                | 16,6      | 1,6                                            |                                      |            |
|        | 9       | 1262        | 1                 | Передняя                   | 3,3                                              | 3,3                            |                     | 3,3       |                                                |                                      |            |
|        | 9       | 1262        | 2                 | Коридор                    | 3,9                                              | 3,9                            |                     | 3,9       |                                                |                                      |            |
|        | 9       | 1262        | 3                 | Совмещённый санузел        | 4,2                                              | 4,2                            |                     | 4,2       |                                                |                                      |            |
|        | 9       | 1262        | 4                 | Кухня-ниша                 | 5,0                                              | 5,0                            |                     | 5,0       |                                                |                                      |            |
|        | 9       | 1262        | 5                 | Жилая комната              | 13,8                                             | 13,8                           | 13,8                |           |                                                |                                      |            |
|        | 9       | 1262        | 6                 | Лоджия                     | 3,2                                              |                                |                     |           | 1,6                                            |                                      |            |
|        | 9       | 1262        |                   | ИТОГО:                     | 33,4                                             | 30,2                           | 13,8                | 16,4      | 1,6                                            |                                      |            |
|        | 9       | 1263        | 1                 | Передняя                   | 4,7                                              | 4,7                            |                     | 4,7       |                                                |                                      |            |
|        | 9       | 1263        | 2                 | Коридор                    | 3,4                                              | 3,4                            |                     | 3,4       |                                                |                                      |            |
|        | 9       | 1263        | 3                 | Совмещённый санузел        | 4,0                                              | 4,0                            |                     | 4,0       |                                                |                                      |            |
|        | 9       | 1263        | 4                 | Кухня                      | 10,5                                             | 10,5                           |                     | 10,5      |                                                |                                      |            |
|        | 9       | 1263        | 5                 | Жилая комната              | 14,4                                             | 14,4                           | 14,4                |           |                                                |                                      |            |
|        | 9       | 1263        | 6                 | Балкон                     | 3,0                                              |                                |                     |           | 0,9                                            |                                      |            |
|        | 9       | 1263        |                   | ИТОГО:                     | 40,0                                             | 37,0                           | 14,4                | 22,6      | 0,9                                            |                                      |            |
|        | 9       | 1264        | 1                 | Передняя                   | 3,6                                              | 3,6                            |                     | 3,6       |                                                |                                      |            |
|        | 9       | 1264        | 2                 | Ванная                     | 2,5                                              | 2,5                            |                     | 2,5       |                                                |                                      |            |
|        | 9       | 1264        | 3                 | Коридор                    | 5,7                                              | 5,7                            |                     | 5,7       |                                                |                                      |            |
|        | 9       | 1264        | 4                 | Жилая комната              | 19,3                                             | 19,3                           | 19,3                |           |                                                |                                      |            |
|        | 9       | 1264        | 5                 | Жилая комната              | 13,5                                             | 13,5                           | 13,5                |           |                                                |                                      |            |
|        | 9       | 1264        | 6                 | Кухня                      | 10,0                                             | 10,0                           |                     | 10,0      |                                                |                                      |            |
|        | 9       | 1264        | 7                 | Санузел                    | 1,5                                              | 1,5                            |                     | 1,5       |                                                |                                      |            |
|        | 9       | 1264        | 8                 | Лоджия                     | 3,2                                              |                                |                     |           | 1,6                                            |                                      |            |
|        | 9       | 1264        |                   | ИТОГО:                     | 59,3                                             | 56,1                           | 32,8                | 23,3      | 1,6                                            |                                      |            |
|        | 9       |             |                   | ИТОГО по квартирам:        | 2129,9                                           | 1971,9                         | 1045,5              | 926,4     | 61,0                                           |                                      |            |
|        | 9       | мол.7       | 1                 | Лестничная клетка          | 17,2                                             |                                |                     |           |                                                |                                      |            |
|        | 9       | мол.7       | 2                 | Общий коридор              | 27,7                                             |                                |                     |           |                                                |                                      |            |
|        | 9       | мол.7       | 3                 | Общий коридор              | 34,7                                             |                                |                     |           |                                                |                                      |            |
|        | 9       | мол.7       | 4                 | Лифтовой холл              | 6,3                                              |                                |                     |           |                                                |                                      |            |
|        | 9       | мол.7       | 5                 | Тамбур                     | 3,9                                              |                                |                     |           |                                                |                                      |            |
|        | 9       | мол.7       | 6                 | Переходная лоджия          | 9,3                                              |                                |                     |           |                                                |                                      |            |
|        | 9       | мол.7       |                   | ИТОГО:                     | 99,1                                             |                                |                     |           |                                                |                                      |            |
|        | 9       | мол.8       | 1                 | Лестничная клетка          | 19,3                                             |                                |                     |           |                                                |                                      |            |
|        | 9       | мол.8       | 2                 | Общий коридор              | 41,8                                             |                                |                     |           |                                                |                                      |            |
|        | 9       | мол.8       | 3                 | Общий коридор              | 9,3                                              |                                |                     |           |                                                |                                      |            |
|        | 9       | мол.8       | 4                 | Лифтовой холл              | 10,4                                             |                                |                     |           |                                                |                                      |            |
|        | 9       | мол.8       |                   | ИТОГО:                     | 80,8                                             |                                |                     |           |                                                |                                      |            |
|        | 9       | мол.11      | 1                 | Лестничная клетка          | 19,2                                             |                                |                     |           |                                                |                                      |            |
|        | 9       | мол.11      | 2                 | Общий коридор              | 60,6                                             |                                |                     |           |                                                |                                      |            |
|        | 9       | мол.11      | 3                 | Лифтовой холл              | 10,1                                             |                                |                     |           |                                                |                                      |            |
|        | 9       | мол.11      |                   | ИТОГО:                     | 89,9                                             |                                |                     |           |                                                |                                      |            |
|        | 9       | мол.12      | 1                 | Лестничная клетка          | 17,0                                             |                                |                     |           |                                                |                                      |            |



| Литера | № Этажа | № Помещения | № Части помещения | Назначение части помещения | Площадь с учетом неотапливаемых частей помещений | Общая площадь жилого помещения | В том числе площадь |           |                                                | Самовольно переоборудованная площадь | Примечание |
|--------|---------|-------------|-------------------|----------------------------|--------------------------------------------------|--------------------------------|---------------------|-----------|------------------------------------------------|--------------------------------------|------------|
|        |         |             |                   |                            |                                                  |                                | Жилая               | Подсобная | Лоджий, балконов, терасс, веранд с пониж. коэф |                                      |            |
|        |         |             |                   |                            |                                                  |                                |                     |           |                                                |                                      |            |
| 1      | 2       | 3           | 4                 | 5                          | 6                                                | 7                              | 8                   | 9         | 10                                             | 11                                   | 12         |
|        | 9       | моп.12      | 2                 | Общий коридор              | 29,2                                             |                                |                     |           |                                                |                                      |            |
|        | 9       | моп.12      | 3                 | Общий коридор              | 34,0                                             |                                |                     |           |                                                |                                      |            |
|        | 9       | моп.12      | 4                 | Лифтовой холл              | 6,3                                              |                                |                     |           |                                                |                                      |            |
|        | 9       | моп.12      | 5                 | Тамбур                     | 3,9                                              |                                |                     |           |                                                |                                      |            |
|        | 9       | моп.12      | 6                 | Переходная лоджия          | 9,3                                              |                                |                     |           |                                                |                                      |            |
|        | 9       | моп.12      |                   | ИТОГО:                     | 99,7                                             |                                |                     |           |                                                |                                      |            |
|        | 9       |             |                   | ИТОГО по моп:              | 369,5                                            |                                |                     |           |                                                |                                      |            |
|        | 9       |             |                   | ИТОГО ПО ЭТАЖУ:            | 2499,4                                           | 1971,9                         | 1045,5              | 926,4     | 61,0                                           |                                      |            |

| Литера | № Этажа | № Помещения | № Части помещения | Назначение части помещения | Площадь с учетом неотопливаемых частей помещений | Общая площадь жилого помещения | В том числе площадь |           |                                                |                                      | Примечание |
|--------|---------|-------------|-------------------|----------------------------|--------------------------------------------------|--------------------------------|---------------------|-----------|------------------------------------------------|--------------------------------------|------------|
|        |         |             |                   |                            |                                                  |                                | Жилая               | Подсобная | Лоджий, балконов, терасс, веранд с пониж. коэф | Самовольно переоборудованная площадь |            |
|        |         |             |                   |                            |                                                  |                                |                     |           |                                                |                                      |            |
| 1      | 2       | 3           | 4                 | 5                          | 6                                                | 7                              | 8                   | 9         | 10                                             | 11                                   | 12         |
|        | 10      | 793         | 1                 | Передняя                   | 3,4                                              | 3,4                            |                     | 3,4       |                                                |                                      |            |
|        | 10      | 793         | 2                 | Совмещённый санузел        | 4,1                                              | 4,1                            |                     | 4,1       |                                                |                                      |            |
|        | 10      | 793         | 3                 | Кухня                      | 10,4                                             | 10,4                           |                     | 10,4      |                                                |                                      |            |
|        | 10      | 793         | 4                 | Жилая комната              | 19,2                                             | 19,2                           | 19,2                |           |                                                |                                      |            |
|        | 10      | 793         | 5                 | Лоджия                     | 3,2                                              |                                |                     |           | 1,6                                            |                                      |            |
|        | 10      | 793         |                   | ИТОГО:                     | 40,3                                             | 37,1                           | 19,2                | 17,9      | 1,6                                            |                                      |            |
|        | 10      | 794         | 1                 | Передняя                   | 3,4                                              | 3,4                            |                     | 3,4       |                                                |                                      |            |
|        | 10      | 794         | 2                 | Жилая комната              | 19,2                                             | 19,2                           | 19,2                |           |                                                |                                      |            |
|        | 10      | 794         | 3                 | Кухня                      | 10,5                                             | 10,5                           |                     | 10,5      |                                                |                                      |            |
|        | 10      | 794         | 4                 | Совмещённый санузел        | 4,0                                              | 4,0                            |                     | 4,0       |                                                |                                      |            |
|        | 10      | 794         | 5                 | Балкон                     | 3,0                                              |                                |                     |           | 0,9                                            |                                      |            |
|        | 10      | 794         |                   | ИТОГО:                     | 40,1                                             | 37,1                           | 19,2                | 17,9      | 0,9                                            |                                      |            |
|        | 10      | 795         | 1                 | Передняя                   | 8,3                                              | 8,3                            |                     | 8,3       |                                                |                                      |            |
|        | 10      | 795         | 2                 | Кухня-ниша                 | 8,0                                              | 8,0                            |                     | 8,0       |                                                |                                      |            |
|        | 10      | 795         | 3                 | Жилая комната              | 10,8                                             | 10,8                           | 10,8                |           |                                                |                                      |            |
|        | 10      | 795         | 4                 | Жилая комната              | 14,0                                             | 14,0                           | 14,0                |           |                                                |                                      |            |
|        | 10      | 795         | 5                 | Санузел                    | 1,7                                              | 1,7                            |                     | 1,7       |                                                |                                      |            |
|        | 10      | 795         | 6                 | Коридор                    | 2,1                                              | 2,1                            |                     | 2,1       |                                                |                                      |            |
|        | 10      | 795         | 7                 | Коридор                    | 2,7                                              | 2,7                            |                     | 2,7       |                                                |                                      |            |
|        | 10      | 795         | 8                 | Ванная                     | 3,0                                              | 3,0                            |                     | 3,0       |                                                |                                      |            |
|        | 10      | 795         | 9                 | Жилая комната              | 12,5                                             | 12,5                           | 12,5                |           |                                                |                                      |            |
|        | 10      | 795         | 10                | Лоджия                     | 3,2                                              |                                |                     |           | 1,6                                            |                                      |            |
|        | 10      | 795         |                   | ИТОГО:                     | 66,3                                             | 63,1                           | 37,3                | 25,8      | 1,6                                            |                                      |            |
|        | 10      | 796         | 1                 | Передняя                   | 4,6                                              | 4,6                            |                     | 4,6       |                                                |                                      |            |
|        | 10      | 796         | 2                 | Коридор                    | 3,4                                              | 3,4                            |                     | 3,4       |                                                |                                      |            |
|        | 10      | 796         | 3                 | Совмещённый санузел        | 4,0                                              | 4,0                            |                     | 4,0       |                                                |                                      |            |
|        | 10      | 796         | 4                 | Кухня                      | 10,5                                             | 10,5                           |                     | 10,5      |                                                |                                      |            |
|        | 10      | 796         | 5                 | Жилая комната              | 14,4                                             | 14,4                           | 14,4                |           |                                                |                                      |            |
|        | 10      | 796         | 6                 | Балкон                     | 3,0                                              |                                |                     |           | 0,9                                            |                                      |            |
|        | 10      | 796         |                   | ИТОГО:                     | 39,9                                             | 36,9                           | 14,4                | 22,5      | 0,9                                            |                                      |            |
|        | 10      | 797         | 1                 | Передняя                   | 3,4                                              | 3,4                            |                     | 3,4       |                                                |                                      |            |
|        | 10      | 797         | 2                 | Жилая комната              | 19,2                                             | 19,2                           | 19,2                |           |                                                |                                      |            |
|        | 10      | 797         | 3                 | Кухня                      | 10,4                                             | 10,4                           |                     | 10,4      |                                                |                                      |            |
|        | 10      | 797         | 4                 | Совмещённый санузел        | 4,1                                              | 4,1                            |                     | 4,1       |                                                |                                      |            |
|        | 10      | 797         | 5                 | Лоджия                     | 3,2                                              |                                |                     |           | 1,6                                            |                                      |            |
|        | 10      | 797         |                   | ИТОГО:                     | 40,3                                             | 37,1                           | 19,2                | 17,9      | 1,6                                            |                                      |            |
|        | 10      | 798         | 1                 | Передняя                   | 3,8                                              | 3,8                            |                     | 3,8       |                                                |                                      |            |
|        | 10      | 798         | 2                 | Совмещённый санузел        | 3,8                                              | 3,8                            |                     | 3,8       |                                                |                                      |            |
|        | 10      | 798         | 3                 | Кухня-ниша                 | 5,3                                              | 5,3                            |                     | 5,3       |                                                |                                      |            |
|        | 10      | 798         | 4                 | Жилая комната              | 14,0                                             | 14,0                           | 14,0                |           |                                                |                                      |            |
|        | 10      | 798         | 5                 | Балкон                     | 3,2                                              |                                |                     |           | 1,0                                            |                                      |            |
|        | 10      | 798         |                   | ИТОГО:                     | 30,1                                             | 26,9                           | 14,0                | 12,9      | 1,0                                            |                                      |            |
|        | 10      | 799         | 1                 | Передняя                   | 3,7                                              | 3,7                            |                     | 3,7       |                                                |                                      |            |
|        | 10      | 799         | 2                 | Кухня-ниша                 | 5,3                                              | 5,3                            |                     | 5,3       |                                                |                                      |            |
|        | 10      | 799         | 3                 | Жилая комната              | 14,0                                             | 14,0                           | 14,0                |           |                                                |                                      |            |
|        | 10      | 799         | 4                 | Совмещённый санузел        | 3,7                                              | 3,7                            |                     | 3,7       |                                                |                                      |            |
|        | 10      | 799         | 5                 | Балкон                     | 3,2                                              |                                |                     |           | 1,0                                            |                                      |            |
|        | 10      | 799         |                   | ИТОГО:                     | 29,9                                             | 26,7                           | 14,0                | 12,7      | 1,0                                            |                                      |            |
|        | 10      | 800         | 1                 | Передняя                   | 3,7                                              | 3,7                            |                     | 3,7       |                                                |                                      |            |
|        | 10      | 800         | 2                 | Совмещённый санузел        | 3,7                                              | 3,7                            |                     | 3,7       |                                                |                                      |            |
|        | 10      | 800         | 3                 | Кухня-ниша                 | 5,3                                              | 5,3                            |                     | 5,3       |                                                |                                      |            |
|        | 10      | 800         | 4                 | Жилая комната              | 14,0                                             | 14,0                           | 14,0                |           |                                                |                                      |            |
|        | 10      | 800         | 5                 | Балкон                     | 3,2                                              |                                |                     |           | 1,0                                            |                                      |            |
|        | 10      | 800         |                   | ИТОГО:                     | 29,9                                             | 26,7                           | 14,0                | 12,7      | 1,0                                            |                                      |            |
|        | 10      | 801         | 1                 | Передняя                   | 5,6                                              | 5,6                            |                     | 5,6       |                                                |                                      |            |
|        | 10      | 801         | 2                 | Коридор                    | 3,7                                              | 3,7                            |                     | 3,7       |                                                |                                      |            |
|        | 10      | 801         | 3                 | Совмещённый санузел        | 3,7                                              | 3,7                            |                     | 3,7       |                                                |                                      |            |
|        | 10      | 801         | 4                 | Кухня                      | 8,0                                              | 8,0                            |                     | 8,0       |                                                |                                      |            |
|        | 10      | 801         | 5                 | Жилая комната              | 11,3                                             | 11,3                           | 11,3                |           |                                                |                                      |            |
|        | 10      | 801         | 6                 | Жилая комната              | 13,4                                             | 13,4                           | 13,4                |           |                                                |                                      |            |
|        | 10      | 801         | 7                 | Лоджия                     | 3,2                                              |                                |                     |           | 1,6                                            |                                      |            |
|        | 10      | 801         | 8                 | Балкон                     | 3,2                                              |                                |                     |           | 1,0                                            |                                      |            |

| Литера | № Этажа | № Помещения | № Части помещения | Назначение части помещения | Площадь с учетом неотопляемых частей помещений | Общая площадь жилого помещения | В том числе площадь |           |                                                |                                      | Примечание |
|--------|---------|-------------|-------------------|----------------------------|------------------------------------------------|--------------------------------|---------------------|-----------|------------------------------------------------|--------------------------------------|------------|
|        |         |             |                   |                            |                                                |                                | Жилая               | Подсобная | Лоджий, балконов, терасс, веранд с пониж. коэф | Самовольно переоборудованная площадь |            |
|        |         |             |                   |                            |                                                |                                |                     |           |                                                |                                      |            |
| 1      | 2       | 3           | 4                 | 5                          | 6                                              | 7                              | 8                   | 9         | 10                                             | 11                                   | 12         |
|        | 10      | 801         |                   | ИТОГО:                     | 52,1                                           | 45,7                           | 24,7                | 21,0      | 2,6                                            |                                      |            |
|        | 10      | 802         | 1                 | Передняя                   | 3,3                                            | 3,3                            |                     | 3,3       |                                                |                                      |            |
|        | 10      | 802         | 2                 | Совмещённый санузел        | 4,1                                            | 4,1                            |                     | 4,1       |                                                |                                      |            |
|        | 10      | 802         | 3                 | Жилая комната              | 19,2                                           | 19,2                           | 19,2                |           |                                                |                                      |            |
|        | 10      | 802         | 4                 | Кухня                      | 10,5                                           | 10,5                           |                     | 10,5      |                                                |                                      |            |
|        | 10      | 802         | 5                 | Балкон                     | 3,0                                            |                                |                     |           | 0,9                                            |                                      |            |
|        | 10      | 802         |                   | ИТОГО:                     | 40,1                                           | 37,1                           | 19,2                | 17,9      | 0,9                                            |                                      |            |
|        | 10      | 803         | 1                 | Передняя                   | 3,3                                            | 3,3                            |                     | 3,3       |                                                |                                      |            |
|        | 10      | 803         | 2                 | Жилая комната              | 10,4                                           | 10,4                           | 10,4                |           |                                                |                                      |            |
|        | 10      | 803         | 3                 | Кухня-ниша                 | 9,3                                            | 9,3                            |                     | 9,3       |                                                |                                      |            |
|        | 10      | 803         | 4                 | Совмещённый санузел        | 4,0                                            | 4,0                            |                     | 4,0       |                                                |                                      |            |
|        | 10      | 803         | 5                 | Лоджия                     | 3,2                                            |                                |                     |           | 1,6                                            |                                      |            |
|        | 10      | 803         |                   | ИТОГО:                     | 30,2                                           | 27,0                           | 10,4                | 16,6      | 1,6                                            |                                      |            |
|        | 10      | 804         | 1                 | Передняя                   | 3,2                                            | 3,2                            |                     | 3,2       |                                                |                                      |            |
|        | 10      | 804         | 2                 | Коридор                    | 3,9                                            | 3,9                            |                     | 3,9       |                                                |                                      |            |
|        | 10      | 804         | 3                 | Совмещённый санузел        | 4,1                                            | 4,1                            |                     | 4,1       |                                                |                                      |            |
|        | 10      | 804         | 4                 | Кухня-ниша                 | 5,0                                            | 5,0                            |                     | 5,0       |                                                |                                      |            |
|        | 10      | 804         | 5                 | Жилая комната              | 13,8                                           | 13,8                           | 13,8                |           |                                                |                                      |            |
|        | 10      | 804         | 6                 | Лоджия                     | 3,2                                            |                                |                     |           | 1,6                                            |                                      |            |
|        | 10      | 804         |                   | ИТОГО:                     | 33,2                                           | 30,0                           | 13,8                | 16,2      | 1,6                                            |                                      |            |
|        | 10      | 805         | 1                 | Передняя                   | 4,7                                            | 4,7                            |                     | 4,7       |                                                |                                      |            |
|        | 10      | 805         | 2                 | Коридор                    | 3,4                                            | 3,4                            |                     | 3,4       |                                                |                                      |            |
|        | 10      | 805         | 3                 | Совмещённый санузел        | 4,0                                            | 4,0                            |                     | 4,0       |                                                |                                      |            |
|        | 10      | 805         | 4                 | Кухня                      | 10,4                                           | 10,4                           |                     | 10,4      |                                                |                                      |            |
|        | 10      | 805         | 5                 | Жилая комната              | 14,4                                           | 14,4                           | 14,4                |           |                                                |                                      |            |
|        | 10      | 805         | 6                 | Балкон                     | 3,0                                            |                                |                     |           | 0,9                                            |                                      |            |
|        | 10      | 805         |                   | ИТОГО:                     | 39,9                                           | 36,9                           | 14,4                | 22,5      | 0,9                                            |                                      |            |
|        | 10      | 806         | 1                 | Передняя                   | 3,5                                            | 3,5                            |                     | 3,5       |                                                |                                      |            |
|        | 10      | 806         | 2                 | Коридор                    | 5,7                                            | 5,7                            |                     | 5,7       |                                                |                                      |            |
|        | 10      | 806         | 3                 | Жилая комната              | 19,3                                           | 19,3                           | 19,3                |           |                                                |                                      |            |
|        | 10      | 806         | 4                 | Жилая комната              | 13,5                                           | 13,5                           | 13,5                |           |                                                |                                      |            |
|        | 10      | 806         | 5                 | Кухня                      | 10,1                                           | 10,1                           |                     | 10,1      |                                                |                                      |            |
|        | 10      | 806         | 6                 | Санузел                    | 1,5                                            | 1,5                            |                     | 1,5       |                                                |                                      |            |
|        | 10      | 806         | 7                 | Ванная                     | 2,5                                            | 2,5                            |                     | 2,5       |                                                |                                      |            |
|        | 10      | 806         | 8                 | Лоджия                     | 3,2                                            |                                |                     |           | 1,6                                            |                                      |            |
|        | 10      | 806         |                   | ИТОГО:                     | 59,3                                           | 56,1                           | 32,8                | 23,3      | 1,6                                            |                                      |            |
|        | 10      | 951         | 1                 | Передняя                   | 3,5                                            | 3,5                            |                     | 3,5       |                                                |                                      |            |
|        | 10      | 951         | 2                 | Ванная                     | 2,5                                            | 2,5                            |                     | 2,5       |                                                |                                      |            |
|        | 10      | 951         | 3                 | Санузел                    | 1,5                                            | 1,5                            |                     | 1,5       |                                                |                                      |            |
|        | 10      | 951         | 4                 | Коридор                    | 10,1                                           | 10,1                           |                     | 10,1      |                                                |                                      |            |
|        | 10      | 951         | 5                 | Жилая комната              | 13,0                                           | 13,0                           | 13,0                |           |                                                |                                      |            |
|        | 10      | 951         | 6                 | Жилая комната              | 19,1                                           | 19,1                           | 19,1                |           |                                                |                                      |            |
|        | 10      | 951         | 7                 | Коридор                    | 6,1                                            | 6,1                            |                     | 6,1       |                                                |                                      |            |
|        | 10      | 951         | 8                 | Балкон                     | 3,0                                            |                                |                     |           | 0,9                                            |                                      |            |
|        | 10      | 951         |                   | ИТОГО:                     | 58,8                                           | 55,8                           | 32,1                | 23,7      | 0,9                                            |                                      |            |
|        | 10      | 952         | 1                 | Передняя                   | 9,9                                            | 9,9                            |                     | 9,9       |                                                |                                      |            |
|        | 10      | 952         | 2                 | Передняя                   | 1,7                                            | 1,7                            |                     | 1,7       |                                                |                                      |            |
|        | 10      | 952         | 3                 | Кухня-ниша                 | 6,0                                            | 6,0                            |                     | 6,0       |                                                |                                      |            |
|        | 10      | 952         | 4                 | Жилая комната              | 8,7                                            | 8,7                            | 8,7                 |           |                                                |                                      |            |
|        | 10      | 952         | 5                 | Санузел                    | 1,6                                            | 1,6                            |                     | 1,6       |                                                |                                      |            |
|        | 10      | 952         | 6                 | Жилая комната              | 19,3                                           | 19,3                           | 19,3                |           |                                                |                                      |            |
|        | 10      | 952         | 7                 | Ванная                     | 2,7                                            | 2,7                            |                     | 2,7       |                                                |                                      |            |
|        | 10      | 952         | 8                 | Коридор                    | 2,7                                            | 2,7                            |                     | 2,7       |                                                |                                      |            |
|        | 10      | 952         | 9                 | Жилая комната              | 12,5                                           | 12,5                           | 12,5                |           |                                                |                                      |            |
|        | 10      | 952         | 10                | Лоджия                     | 3,2                                            |                                |                     |           | 1,6                                            |                                      |            |
|        | 10      | 952         |                   | ИТОГО:                     | 68,3                                           | 65,1                           | 40,5                | 24,6      | 1,6                                            |                                      |            |
|        | 10      | 953         | 1                 | Передняя                   | 3,6                                            | 3,6                            |                     | 3,6       |                                                |                                      |            |
|        | 10      | 953         | 2                 | Санузел                    | 1,5                                            | 1,5                            |                     | 1,5       |                                                |                                      |            |
|        | 10      | 953         | 3                 | Ванная                     | 2,6                                            | 2,6                            |                     | 2,6       |                                                |                                      |            |
|        | 10      | 953         | 4                 | Коридор                    | 5,4                                            | 5,4                            |                     | 5,4       |                                                |                                      |            |
|        | 10      | 953         | 5                 | Жилая комната              | 19,0                                           | 19,0                           | 19,0                |           |                                                |                                      |            |
|        | 10      | 953         | 6                 | Жилая комната              | 13,4                                           | 13,4                           | 13,4                |           |                                                |                                      |            |

| Литера | № Этажа | № Помещения | № Части помещения | Назначение части помещения | Площадь с учетом неотопливаемых частей помещений | Общая площадь жилого помещения | В том числе площадь |           |                                                |                                      | Примечание |
|--------|---------|-------------|-------------------|----------------------------|--------------------------------------------------|--------------------------------|---------------------|-----------|------------------------------------------------|--------------------------------------|------------|
|        |         |             |                   |                            |                                                  |                                | Жилая               | Подсобная | Лоджий, балконов, терасс, веранд с пониж. коэф | Самовольно переоборудованная площадь |            |
|        |         |             |                   |                            |                                                  |                                |                     |           |                                                |                                      |            |
| 1      | 2       | 3           | 4                 | 5                          | 6                                                | 7                              | 8                   | 9         | 10                                             | 11                                   | 12         |
|        | 10      | 953         | 7                 | Кухня                      | 10,0                                             | 10,0                           |                     | 10,0      |                                                |                                      |            |
|        | 10      | 953         | 8                 | Лоджия                     | 3,2                                              |                                |                     |           | 1,6                                            |                                      |            |
|        | 10      | 953         |                   | ИТОГО:                     | 58,7                                             | 55,5                           | 32,4                | 23,1      | 1,6                                            |                                      |            |
|        | 10      | 954         | 1                 | Передняя                   | 3,7                                              | 3,7                            |                     | 3,7       |                                                |                                      |            |
|        | 10      | 954         | 2                 | Совмещённый санузел        | 3,7                                              | 3,7                            |                     | 3,7       |                                                |                                      |            |
|        | 10      | 954         | 3                 | Кухня-ниша                 | 5,3                                              | 5,3                            |                     | 5,3       |                                                |                                      |            |
|        | 10      | 954         | 4                 | Жилая комната              | 14,0                                             | 14,0                           | 14,0                |           |                                                |                                      |            |
|        | 10      | 954         | 5                 | Балкон                     | 3,2                                              |                                |                     |           | 1,0                                            |                                      |            |
|        | 10      | 954         |                   | ИТОГО:                     | 29,9                                             | 26,7                           | 14,0                | 12,7      | 1,0                                            |                                      |            |
|        | 10      | 955         | 1                 | Передняя                   | 3,7                                              | 3,7                            |                     | 3,7       |                                                |                                      |            |
|        | 10      | 955         | 2                 | Совмещённый санузел        | 3,7                                              | 3,7                            |                     | 3,7       |                                                |                                      |            |
|        | 10      | 955         | 3                 | Кухня-ниша                 | 5,3                                              | 5,3                            |                     | 5,3       |                                                |                                      |            |
|        | 10      | 955         | 4                 | Жилая комната              | 14,0                                             | 14,0                           | 14,0                |           |                                                |                                      |            |
|        | 10      | 955         | 5                 | Балкон                     | 3,2                                              |                                |                     |           | 1,0                                            |                                      |            |
|        | 10      | 955         |                   | ИТОГО:                     | 29,9                                             | 26,7                           | 14,0                | 12,7      | 1,0                                            |                                      |            |
|        | 10      | 956         | 1                 | Передняя                   | 3,7                                              | 3,7                            |                     | 3,7       |                                                |                                      |            |
|        | 10      | 956         | 2                 | Совмещённый санузел        | 3,7                                              | 3,7                            |                     | 3,7       |                                                |                                      |            |
|        | 10      | 956         | 3                 | Кухня-ниша                 | 5,3                                              | 5,3                            |                     | 5,3       |                                                |                                      |            |
|        | 10      | 956         | 4                 | Жилая комната              | 14,0                                             | 14,0                           | 14,0                |           |                                                |                                      |            |
|        | 10      | 956         | 5                 | Балкон                     | 3,2                                              |                                |                     |           | 1,0                                            |                                      |            |
|        | 10      | 956         |                   | ИТОГО:                     | 29,9                                             | 26,7                           | 14,0                | 12,7      | 1,0                                            |                                      |            |
|        | 10      | 957         | 1                 | Передняя                   | 3,7                                              | 3,7                            |                     | 3,7       |                                                |                                      |            |
|        | 10      | 957         | 2                 | Совмещённый санузел        | 3,7                                              | 3,7                            |                     | 3,7       |                                                |                                      |            |
|        | 10      | 957         | 3                 | Кухня-ниша                 | 5,3                                              | 5,3                            |                     | 5,3       |                                                |                                      |            |
|        | 10      | 957         | 4                 | Жилая комната              | 14,0                                             | 14,0                           | 14,0                |           |                                                |                                      |            |
|        | 10      | 957         | 5                 | Балкон                     | 3,2                                              |                                |                     |           | 1,0                                            |                                      |            |
|        | 10      | 957         |                   | ИТОГО:                     | 29,9                                             | 26,7                           | 14,0                | 12,7      | 1,0                                            |                                      |            |
|        | 10      | 958         | 1                 | Передняя                   | 3,4                                              | 3,4                            |                     | 3,4       |                                                |                                      |            |
|        | 10      | 958         | 2                 | Жилая комната              | 18,9                                             | 18,9                           | 18,9                |           |                                                |                                      |            |
|        | 10      | 958         | 3                 | Совмещённый санузел        | 4,0                                              | 4,0                            |                     | 4,0       |                                                |                                      |            |
|        | 10      | 958         | 4                 | Кухня                      | 10,5                                             | 10,5                           |                     | 10,5      |                                                |                                      |            |
|        | 10      | 958         | 5                 | Лоджия                     | 3,2                                              |                                |                     |           | 1,6                                            |                                      |            |
|        | 10      | 958         |                   | ИТОГО:                     | 40,0                                             | 36,8                           | 18,9                | 17,9      | 1,6                                            |                                      |            |
|        | 10      | 959         | 1                 | Передняя                   | 2,4                                              | 2,4                            |                     | 2,4       |                                                |                                      |            |
|        | 10      | 959         | 2                 | Жилая комната              | 19,2                                             | 19,2                           | 19,2                |           |                                                |                                      |            |
|        | 10      | 959         | 3                 | Жилая комната              | 13,4                                             | 13,4                           | 13,4                |           |                                                |                                      |            |
|        | 10      | 959         | 4                 | Коридор                    | 5,7                                              | 5,7                            |                     | 5,7       |                                                |                                      |            |
|        | 10      | 959         | 5                 | Кухня                      | 10,0                                             | 10,0                           |                     | 10,0      |                                                |                                      |            |
|        | 10      | 959         | 6                 | Санузел                    | 1,5                                              | 1,5                            |                     | 1,5       |                                                |                                      |            |
|        | 10      | 959         | 7                 | Ванная                     | 2,6                                              | 2,6                            |                     | 2,6       |                                                |                                      |            |
|        | 10      | 959         | 8                 | Коридор                    | 3,6                                              | 3,6                            |                     | 3,6       |                                                |                                      |            |
|        | 10      | 959         | 9                 | Балкон                     | 3,2                                              |                                |                     |           | 1,0                                            |                                      |            |
|        | 10      | 959         |                   | ИТОГО:                     | 61,6                                             | 58,4                           | 32,6                | 25,8      | 1,0                                            |                                      |            |
|        | 10      | 960         | 1                 | Передняя                   | 2,8                                              | 2,8                            |                     | 2,8       |                                                |                                      |            |
|        | 10      | 960         | 2                 | Санузел                    | 1,8                                              | 1,8                            |                     | 1,8       |                                                |                                      |            |
|        | 10      | 960         | 3                 | Ванная                     | 2,6                                              | 2,6                            |                     | 2,6       |                                                |                                      |            |
|        | 10      | 960         | 4                 | Кухня                      | 12,5                                             | 12,5                           |                     | 12,5      |                                                |                                      |            |
|        | 10      | 960         | 5                 | Жилая комната              | 19,2                                             | 19,2                           | 19,2                |           |                                                |                                      |            |
|        | 10      | 960         | 6                 | Коридор                    | 2,8                                              | 2,8                            |                     | 2,8       |                                                |                                      |            |
|        | 10      | 960         | 7                 | Жилая комната              | 13,4                                             | 13,4                           | 13,4                |           |                                                |                                      |            |
|        | 10      | 960         | 8                 | Коридор                    | 5,6                                              | 5,6                            |                     | 5,6       |                                                |                                      |            |
|        | 10      | 960         | 9                 | Балкон                     | 3,2                                              |                                |                     |           | 1,0                                            |                                      |            |
|        | 10      | 960         |                   | ИТОГО:                     | 63,9                                             | 60,7                           | 32,6                | 28,1      | 1,0                                            |                                      |            |
|        | 10      | 961         | 1                 | Передняя                   | 3,4                                              | 3,4                            |                     | 3,4       |                                                |                                      |            |
|        | 10      | 961         | 2                 | Жилая комната              | 19,2                                             | 19,2                           | 19,2                |           |                                                |                                      |            |
|        | 10      | 961         | 3                 | Кухня                      | 10,4                                             | 10,4                           |                     | 10,4      |                                                |                                      |            |
|        | 10      | 961         | 4                 | Совмещённый санузел        | 4,1                                              | 4,1                            |                     | 4,1       |                                                |                                      |            |
|        | 10      | 961         | 5                 | Лоджия                     | 3,2                                              |                                |                     |           | 1,6                                            |                                      |            |
|        | 10      | 961         |                   | ИТОГО:                     | 40,3                                             | 37,1                           | 19,2                | 17,9      | 1,6                                            |                                      |            |
|        | 10      | 1126        | 1                 | Передняя                   | 3,3                                              | 3,3                            |                     | 3,3       |                                                |                                      |            |
|        | 10      | 1126        | 2                 | Жилая комната              | 19,3                                             | 19,3                           | 19,3                |           |                                                |                                      |            |
|        | 10      | 1126        | 3                 | Совмещённый санузел        | 4,1                                              | 4,1                            |                     | 4,1       |                                                |                                      |            |

| Литера | № Этажа | № Помещения | № Части помещения | Назначение части помещения | Площадь с учетом неотопливаемых частей помещений | Общая площадь жилого помещения | В том числе площадь |           |                                                |                                      | Примечание |
|--------|---------|-------------|-------------------|----------------------------|--------------------------------------------------|--------------------------------|---------------------|-----------|------------------------------------------------|--------------------------------------|------------|
|        |         |             |                   |                            |                                                  |                                | Жилая               | Подсобная | Лоджий, балконов, терасс, веранд с пониж. коэф | Самовольно переоборудованная площадь |            |
|        |         |             |                   |                            |                                                  |                                |                     |           |                                                |                                      |            |
| 1      | 2       | 3           | 4                 | 5                          | 6                                                | 7                              | 8                   | 9         | 10                                             | 11                                   | 12         |
|        | 10      | 1126        | 4                 | Кухня                      | 10,5                                             | 10,5                           |                     | 10,5      |                                                |                                      |            |
|        | 10      | 1126        | 5                 | Лоджия                     | 3,2                                              |                                |                     |           | 1,6                                            |                                      |            |
|        | 10      | 1126        |                   | ИТОГО:                     | 40,4                                             | 37,2                           | 19,3                | 17,9      | 1,6                                            |                                      |            |
|        | 10      | 1127        | 1                 | Передняя                   | 2,8                                              | 2,8                            |                     | 2,8       |                                                |                                      |            |
|        | 10      | 1127        | 2                 | Коридор                    | 5,6                                              | 5,6                            |                     | 5,6       |                                                |                                      |            |
|        | 10      | 1127        | 3                 | Жилая комната              | 13,4                                             | 13,4                           | 13,4                |           |                                                |                                      |            |
|        | 10      | 1127        | 4                 | Жилая комната              | 19,3                                             | 19,3                           | 19,3                |           |                                                |                                      |            |
|        | 10      | 1127        | 5                 | Кухня                      | 12,4                                             | 12,4                           |                     | 12,4      |                                                |                                      |            |
|        | 10      | 1127        | 6                 | Коридор                    | 2,8                                              | 2,8                            |                     | 2,8       |                                                |                                      |            |
|        | 10      | 1127        | 7                 | Ванная                     | 2,8                                              | 2,8                            |                     | 2,8       |                                                |                                      |            |
|        | 10      | 1127        | 8                 | Санузел                    | 1,8                                              | 1,8                            |                     | 1,8       |                                                |                                      |            |
|        | 10      | 1127        | 9                 | Балкон                     | 3,2                                              |                                |                     |           | 1,0                                            |                                      |            |
|        | 10      | 1127        |                   | ИТОГО:                     | 64,1                                             | 60,9                           | 32,7                | 28,2      | 1,0                                            |                                      |            |
|        | 10      | 1128        | 1                 | Передняя                   | 2,7                                              | 2,7                            |                     | 2,7       |                                                |                                      |            |
|        | 10      | 1128        | 2                 | Коридор                    | 5,7                                              | 5,7                            |                     | 5,7       |                                                |                                      |            |
|        | 10      | 1128        | 3                 | Коридор                    | 3,5                                              | 3,5                            |                     | 3,5       |                                                |                                      |            |
|        | 10      | 1128        | 4                 | Ванная                     | 2,6                                              | 2,6                            |                     | 2,6       |                                                |                                      |            |
|        | 10      | 1128        | 5                 | Санузел                    | 1,5                                              | 1,5                            |                     | 1,5       |                                                |                                      |            |
|        | 10      | 1128        | 6                 | Кухня                      | 10,0                                             | 10,0                           |                     | 10,0      |                                                |                                      |            |
|        | 10      | 1128        | 7                 | Жилая комната              | 13,4                                             | 13,4                           | 13,4                |           |                                                |                                      |            |
|        | 10      | 1128        | 8                 | Жилая комната              | 19,3                                             | 19,3                           | 19,3                |           |                                                |                                      |            |
|        | 10      | 1128        | 9                 | Балкон                     | 3,2                                              |                                |                     |           | 1,0                                            |                                      |            |
|        | 10      | 1128        |                   | ИТОГО:                     | 61,9                                             | 58,7                           | 32,7                | 26,0      | 1,0                                            |                                      |            |
|        | 10      | 1129        | 1                 | Передняя                   | 3,4                                              | 3,4                            |                     | 3,4       |                                                |                                      |            |
|        | 10      | 1129        | 2                 | Жилая комната              | 18,9                                             | 18,9                           | 18,9                |           |                                                |                                      |            |
|        | 10      | 1129        | 3                 | Кухня                      | 10,5                                             | 10,5                           |                     | 10,5      |                                                |                                      |            |
|        | 10      | 1129        | 4                 | Совмещённый санузел        | 4,0                                              | 4,0                            |                     | 4,0       |                                                |                                      |            |
|        | 10      | 1129        | 5                 | Балкон                     | 3,2                                              |                                |                     |           | 1,0                                            |                                      |            |
|        | 10      | 1129        |                   | ИТОГО:                     | 40,0                                             | 36,8                           | 18,9                | 17,9      | 1,0                                            |                                      |            |
|        | 10      | 1130        | 1                 | Передняя                   | 3,4                                              | 3,4                            |                     | 3,4       |                                                |                                      |            |
|        | 10      | 1130        | 2                 | Совмещённый санузел        | 4,0                                              | 4,0                            |                     | 4,0       |                                                |                                      |            |
|        | 10      | 1130        | 3                 | Кухня                      | 10,5                                             | 10,5                           |                     | 10,5      |                                                |                                      |            |
|        | 10      | 1130        | 4                 | Жилая комната              | 19,2                                             | 19,2                           | 19,2                |           |                                                |                                      |            |
|        | 10      | 1130        | 5                 | Балкон                     | 3,2                                              |                                |                     |           | 1,0                                            |                                      |            |
|        | 10      | 1130        |                   | ИТОГО:                     | 40,3                                             | 37,1                           | 19,2                | 17,9      | 1,0                                            |                                      |            |
|        | 10      | 1131        | 1                 | Передняя                   | 3,4                                              | 3,4                            |                     | 3,4       |                                                |                                      |            |
|        | 10      | 1131        | 2                 | Жилая комната              | 19,2                                             | 19,2                           | 19,2                |           |                                                |                                      |            |
|        | 10      | 1131        | 3                 | Кухня                      | 10,5                                             | 10,5                           |                     | 10,5      |                                                |                                      |            |
|        | 10      | 1131        | 4                 | Совмещённый санузел        | 4,0                                              | 4,0                            |                     | 4,0       |                                                |                                      |            |
|        | 10      | 1131        | 5                 | Балкон                     | 3,2                                              |                                |                     |           | 1,0                                            |                                      |            |
|        | 10      | 1131        |                   | ИТОГО:                     | 40,3                                             | 37,1                           | 19,2                | 17,9      | 1,0                                            |                                      |            |
|        | 10      | 1132        | 1                 | Передняя                   | 3,5                                              | 3,5                            |                     | 3,5       |                                                |                                      |            |
|        | 10      | 1132        | 2                 | Ванная                     | 2,5                                              | 2,5                            |                     | 2,5       |                                                |                                      |            |
|        | 10      | 1132        | 3                 | Санузел                    | 1,5                                              | 1,5                            |                     | 1,5       |                                                |                                      |            |
|        | 10      | 1132        | 4                 | Кухня                      | 10,1                                             | 10,1                           |                     | 10,1      |                                                |                                      |            |
|        | 10      | 1132        | 5                 | Жилая комната              | 13,4                                             | 13,4                           | 13,4                |           |                                                |                                      |            |
|        | 10      | 1132        | 6                 | Жилая комната              | 19,1                                             | 19,1                           | 19,1                |           |                                                |                                      |            |
|        | 10      | 1132        | 7                 | Коридор                    | 5,4                                              | 5,4                            |                     | 5,4       |                                                |                                      |            |
|        | 10      | 1132        | 8                 | Балкон                     | 3,2                                              |                                |                     |           | 1,0                                            |                                      |            |
|        | 10      | 1132        |                   | ИТОГО:                     | 58,7                                             | 55,5                           | 32,5                | 23,0      | 1,0                                            |                                      |            |
|        | 10      | 1133        | 1                 | Передняя                   | 11,2                                             | 11,2                           |                     | 11,2      |                                                |                                      |            |
|        | 10      | 1133        | 2                 | Коридор                    | 2,7                                              | 2,7                            |                     | 2,7       |                                                |                                      |            |
|        | 10      | 1133        | 3                 | Жилая комната              | 12,5                                             | 12,5                           | 12,5                |           |                                                |                                      |            |
|        | 10      | 1133        | 4                 | Ванная                     | 2,7                                              | 2,7                            |                     | 2,7       |                                                |                                      |            |
|        | 10      | 1133        | 5                 | Жилая комната              | 19,3                                             | 19,3                           | 19,3                |           |                                                |                                      |            |
|        | 10      | 1133        | 6                 | Санузел                    | 1,5                                              | 1,5                            |                     | 1,5       |                                                |                                      |            |
|        | 10      | 1133        | 7                 | Передняя                   | 1,9                                              | 1,9                            |                     | 1,9       |                                                |                                      |            |
|        | 10      | 1133        | 8                 | Кухня-ниша                 | 6,0                                              | 6,0                            |                     | 6,0       |                                                |                                      |            |
|        | 10      | 1133        | 9                 | Жилая комната              | 8,6                                              | 8,6                            | 8,6                 |           |                                                |                                      |            |
|        | 10      | 1133        | 10                | Лоджия                     | 3,2                                              |                                |                     |           | 1,6                                            |                                      |            |
|        | 10      | 1133        |                   | ИТОГО:                     | 69,6                                             | 66,4                           | 40,4                | 26,0      | 1,6                                            |                                      |            |
|        | 10      | 1134        | 1                 | Передняя                   | 3,5                                              | 3,5                            |                     | 3,5       |                                                |                                      |            |

| Литера | № Этажа | № Помещения | № Части помещения | Назначение части помещения | Площадь с учетом неотопливаемых частей помещений | Общая площадь жилого помещения | В том числе площадь |           |                                                |                                      | Примечание |
|--------|---------|-------------|-------------------|----------------------------|--------------------------------------------------|--------------------------------|---------------------|-----------|------------------------------------------------|--------------------------------------|------------|
|        |         |             |                   |                            |                                                  |                                | Жилая               | Подсобная | Лоджий, балконов, терасс, веранд с пониж. коэф | Самовольно переоборудованная площадь |            |
|        |         |             |                   |                            |                                                  |                                |                     |           |                                                |                                      |            |
| 1      | 2       | 3           | 4                 | 5                          | 6                                                | 7                              | 8                   | 9         | 10                                             | 11                                   | 12         |
|        | 10      | 1134        | 2                 | Ванная                     | 2,5                                              | 2,5                            |                     | 2,5       |                                                |                                      |            |
|        | 10      | 1134        | 3                 | Коридор                    | 6,5                                              | 6,5                            |                     | 6,5       |                                                |                                      |            |
|        | 10      | 1134        | 4                 | Жилая комната              | 19,0                                             | 19,0                           | 19,0                |           |                                                |                                      |            |
|        | 10      | 1134        | 5                 | Жилая комната              | 12,9                                             | 12,9                           | 12,9                |           |                                                |                                      |            |
|        | 10      | 1134        | 6                 | Кухня                      | 10,0                                             | 10,0                           |                     | 10,0      |                                                |                                      |            |
|        | 10      | 1134        | 7                 | Санузел                    | 1,5                                              | 1,5                            |                     | 1,5       |                                                |                                      |            |
|        | 10      | 1134        | 8                 | Балкон                     | 3,0                                              |                                |                     |           | 0,9                                            |                                      |            |
|        | 10      | 1134        |                   | ИТОГО:                     | 58,9                                             | 55,9                           | 31,9                | 24,0      | 0,9                                            |                                      |            |
|        | 10      | 1265        | 1                 | Передняя                   | 3,3                                              | 3,3                            |                     | 3,3       |                                                |                                      |            |
|        | 10      | 1265        | 2                 | Жилая комната              | 19,3                                             | 19,3                           | 19,3                |           |                                                |                                      |            |
|        | 10      | 1265        | 3                 | Совмещённый санузел        | 4,0                                              | 4,0                            |                     | 4,0       |                                                |                                      |            |
|        | 10      | 1265        | 4                 | Кухня                      | 10,5                                             | 10,5                           |                     | 10,5      |                                                |                                      |            |
|        | 10      | 1265        | 5                 | Лоджия                     | 3,2                                              |                                |                     |           | 1,6                                            |                                      |            |
|        | 10      | 1265        |                   | ИТОГО:                     | 40,3                                             | 37,1                           | 19,3                | 17,8      | 1,6                                            |                                      |            |
|        | 10      | 1266        | 1                 | Передняя                   | 3,4                                              | 3,4                            |                     | 3,4       |                                                |                                      |            |
|        | 10      | 1266        | 2                 | Совмещённый санузел        | 4,0                                              | 4,0                            |                     | 4,0       |                                                |                                      |            |
|        | 10      | 1266        | 3                 | Жилая комната              | 19,2                                             | 19,2                           | 19,2                |           |                                                |                                      |            |
|        | 10      | 1266        | 4                 | Кухня                      | 10,5                                             | 10,5                           |                     | 10,5      |                                                |                                      |            |
|        | 10      | 1266        | 5                 | Балкон                     | 3,0                                              |                                |                     |           | 0,9                                            |                                      |            |
|        | 10      | 1266        |                   | ИТОГО:                     | 40,1                                             | 37,1                           | 19,2                | 17,9      | 0,9                                            |                                      |            |
|        | 10      | 1267        | 1                 | Передняя                   | 8,2                                              | 8,2                            |                     | 8,2       |                                                |                                      |            |
|        | 10      | 1267        | 2                 | Коридор                    | 2,7                                              | 2,7                            |                     | 2,7       |                                                |                                      |            |
|        | 10      | 1267        | 3                 | Ванная                     | 3,1                                              | 3,1                            |                     | 3,1       |                                                |                                      |            |
|        | 10      | 1267        | 4                 | Жилая комната              | 12,5                                             | 12,5                           | 12,5                |           |                                                |                                      |            |
|        | 10      | 1267        | 5                 | Кухня-ниша                 | 8,0                                              | 8,0                            |                     | 8,0       |                                                |                                      |            |
|        | 10      | 1267        | 6                 | Жилая комната              | 10,8                                             | 10,8                           | 10,8                |           |                                                |                                      |            |
|        | 10      | 1267        | 7                 | Жилая комната              | 14,0                                             | 14,0                           | 14,0                |           |                                                |                                      |            |
|        | 10      | 1267        | 8                 | Санузел                    | 2,3                                              | 2,3                            |                     | 2,3       |                                                |                                      |            |
|        | 10      | 1267        | 9                 | Коридор                    | 2,1                                              | 2,1                            |                     | 2,1       |                                                |                                      |            |
|        | 10      | 1267        | 10                | Лоджия                     | 3,2                                              |                                |                     |           | 1,6                                            |                                      |            |
|        | 10      | 1267        |                   | ИТОГО:                     | 66,9                                             | 63,7                           | 37,3                | 26,4      | 1,6                                            |                                      |            |
|        | 10      | 1268        | 1                 | Передняя                   | 4,7                                              | 4,7                            |                     | 4,7       |                                                |                                      |            |
|        | 10      | 1268        | 2                 | Коридор                    | 3,4                                              | 3,4                            |                     | 3,4       |                                                |                                      |            |
|        | 10      | 1268        | 3                 | Совмещённый санузел        | 4,0                                              | 4,0                            |                     | 4,0       |                                                |                                      |            |
|        | 10      | 1268        | 4                 | Кухня                      | 10,5                                             | 10,5                           |                     | 10,5      |                                                |                                      |            |
|        | 10      | 1268        | 5                 | Жилая комната              | 14,4                                             | 14,4                           | 14,4                |           |                                                |                                      |            |
|        | 10      | 1268        | 6                 | Балкон                     | 3,0                                              |                                |                     |           | 0,9                                            |                                      |            |
|        | 10      | 1268        |                   | ИТОГО:                     | 40,0                                             | 37,0                           | 14,4                | 22,6      | 0,9                                            |                                      |            |
|        | 10      | 1269        | 1                 | Передняя                   | 3,3                                              | 3,3                            |                     | 3,3       |                                                |                                      |            |
|        | 10      | 1269        | 2                 | Жилая комната              | 19,2                                             | 19,2                           | 19,2                |           |                                                |                                      |            |
|        | 10      | 1269        | 3                 | Кухня                      | 10,5                                             | 10,5                           |                     | 10,5      |                                                |                                      |            |
|        | 10      | 1269        | 4                 | Совмещённый санузел        | 4,1                                              | 4,1                            |                     | 4,1       |                                                |                                      |            |
|        | 10      | 1269        | 5                 | Лоджия                     | 3,2                                              |                                |                     |           | 1,6                                            |                                      |            |
|        | 10      | 1269        |                   | ИТОГО:                     | 40,3                                             | 37,1                           | 19,2                | 17,9      | 1,6                                            |                                      |            |
|        | 10      | 1270        | 1                 | Передняя                   | 3,7                                              | 3,7                            |                     | 3,7       |                                                |                                      |            |
|        | 10      | 1270        | 2                 | Совмещённый санузел        | 3,8                                              | 3,8                            |                     | 3,8       |                                                |                                      |            |
|        | 10      | 1270        | 3                 | Кухня-ниша                 | 5,3                                              | 5,3                            |                     | 5,3       |                                                |                                      |            |
|        | 10      | 1270        | 4                 | Жилая комната              | 14,0                                             | 14,0                           | 14,0                |           |                                                |                                      |            |
|        | 10      | 1270        | 5                 | Балкон                     | 3,2                                              |                                |                     |           | 1,0                                            |                                      |            |
|        | 10      | 1270        |                   | ИТОГО:                     | 30,0                                             | 26,8                           | 14,0                | 12,8      | 1,0                                            |                                      |            |
|        | 10      | 1271        | 1                 | Передняя                   | 3,7                                              | 3,7                            |                     | 3,7       |                                                |                                      |            |
|        | 10      | 1271        | 2                 | Кухня-ниша                 | 5,3                                              | 5,3                            |                     | 5,3       |                                                |                                      |            |
|        | 10      | 1271        | 3                 | Жилая комната              | 14,0                                             | 14,0                           | 14,0                |           |                                                |                                      |            |
|        | 10      | 1271        | 4                 | Совмещённый санузел        | 3,8                                              | 3,8                            |                     | 3,8       |                                                |                                      |            |
|        | 10      | 1271        | 5                 | Балкон                     | 3,2                                              |                                |                     |           | 1,0                                            |                                      |            |
|        | 10      | 1271        |                   | ИТОГО:                     | 30,0                                             | 26,8                           | 14,0                | 12,8      | 1,0                                            |                                      |            |
|        | 10      | 1272        | 1                 | Передняя                   | 3,7                                              | 3,7                            |                     | 3,7       |                                                |                                      |            |
|        | 10      | 1272        | 2                 | Совмещённый санузел        | 3,8                                              | 3,8                            |                     | 3,8       |                                                |                                      |            |
|        | 10      | 1272        | 3                 | Кухня-ниша                 | 5,3                                              | 5,3                            |                     | 5,3       |                                                |                                      |            |
|        | 10      | 1272        | 4                 | Жилая комната              | 14,0                                             | 14,0                           | 14,0                |           |                                                |                                      |            |
|        | 10      | 1272        | 5                 | Балкон                     | 3,2                                              |                                |                     |           | 1,0                                            |                                      |            |
|        | 10      | 1272        |                   | ИТОГО:                     | 30,0                                             | 26,8                           | 14,0                | 12,8      | 1,0                                            |                                      |            |

| Литера | № Этажа | № Помещения | № Части помещения | Назначение части помещения | Площадь с учетом неотопливаемых частей помещений | Общая площадь жилого помещения | В том числе площадь |           |                                                |                                      | Примечание |
|--------|---------|-------------|-------------------|----------------------------|--------------------------------------------------|--------------------------------|---------------------|-----------|------------------------------------------------|--------------------------------------|------------|
|        |         |             |                   |                            |                                                  |                                | Жилая               | Подсобная | Лоджий, балконов, терасс, веранд с пониж. коэф | Самовольно переоборудованная площадь |            |
|        |         |             |                   |                            |                                                  |                                |                     |           |                                                |                                      |            |
| 1      | 2       | 3           | 4                 | 5                          | 6                                                | 7                              | 8                   | 9         | 10                                             | 11                                   | 12         |
|        | 10      | 1273        | 1                 | Передняя                   | 4,7                                              | 4,7                            |                     | 4,7       |                                                |                                      |            |
|        | 10      | 1273        | 2                 | Коридор                    | 3,7                                              | 3,7                            |                     | 3,7       |                                                |                                      |            |
|        | 10      | 1273        | 3                 | Совмещённый санузел        | 3,7                                              | 3,7                            |                     | 3,7       |                                                |                                      |            |
|        | 10      | 1273        | 4                 | Кухня                      | 8,0                                              | 8,0                            |                     | 8,0       |                                                |                                      |            |
|        | 10      | 1273        | 5                 | Жилая комната              | 11,3                                             | 11,3                           | 11,3                |           |                                                |                                      |            |
|        | 10      | 1273        | 6                 | Жилая комната              | 14,4                                             | 14,4                           | 14,4                |           |                                                |                                      |            |
|        | 10      | 1273        | 7                 | Балкон                     | 3,2                                              |                                |                     |           | 1,0                                            |                                      |            |
|        | 10      | 1273        | 8                 | Лоджия                     | 3,2                                              |                                |                     |           | 1,6                                            |                                      |            |
|        | 10      | 1273        |                   | ИТОГО:                     | 52,2                                             | 45,8                           | 25,7                | 20,1      | 2,6                                            |                                      |            |
|        | 10      | 1274        | 1                 | Передняя                   | 3,4                                              | 3,4                            |                     | 3,4       |                                                |                                      |            |
|        | 10      | 1274        | 2                 | Жилая комната              | 19,2                                             | 19,2                           | 19,2                |           |                                                |                                      |            |
|        | 10      | 1274        | 3                 | Кухня                      | 10,4                                             | 10,4                           |                     | 10,4      |                                                |                                      |            |
|        | 10      | 1274        | 4                 | Совмещённый санузел        | 4,1                                              | 4,1                            |                     | 4,1       |                                                |                                      |            |
|        | 10      | 1274        | 5                 | Балкон                     | 3,0                                              |                                |                     |           | 0,9                                            |                                      |            |
|        | 10      | 1274        |                   | ИТОГО:                     | 40,1                                             | 37,1                           | 19,2                | 17,9      | 0,9                                            |                                      |            |
|        | 10      | 1275        | 1                 | Передняя                   | 3,3                                              | 3,3                            |                     | 3,3       |                                                |                                      |            |
|        | 10      | 1275        | 2                 | Жилая комната              | 10,5                                             | 10,5                           | 10,5                |           |                                                |                                      |            |
|        | 10      | 1275        | 3                 | Кухня-ниша                 | 9,3                                              | 9,3                            |                     | 9,3       |                                                |                                      |            |
|        | 10      | 1275        | 4                 | Совмещённый санузел        | 4,0                                              | 4,0                            |                     | 4,0       |                                                |                                      |            |
|        | 10      | 1275        | 5                 | Лоджия                     | 3,2                                              |                                |                     |           | 1,6                                            |                                      |            |
|        | 10      | 1275        |                   | ИТОГО:                     | 30,3                                             | 27,1                           | 10,5                | 16,6      | 1,6                                            |                                      |            |
|        | 10      | 1276        | 1                 | Передняя                   | 3,3                                              | 3,3                            |                     | 3,3       |                                                |                                      |            |
|        | 10      | 1276        | 2                 | Коридор                    | 3,9                                              | 3,9                            |                     | 3,9       |                                                |                                      |            |
|        | 10      | 1276        | 3                 | Совмещённый санузел        | 4,2                                              | 4,2                            |                     | 4,2       |                                                |                                      |            |
|        | 10      | 1276        | 4                 | Кухня-ниша                 | 5,0                                              | 5,0                            |                     | 5,0       |                                                |                                      |            |
|        | 10      | 1276        | 5                 | Жилая комната              | 13,8                                             | 13,8                           | 13,8                |           |                                                |                                      |            |
|        | 10      | 1276        | 6                 | Лоджия                     | 3,2                                              |                                |                     |           | 1,6                                            |                                      |            |
|        | 10      | 1276        |                   | ИТОГО:                     | 33,4                                             | 30,2                           | 13,8                | 16,4      | 1,6                                            |                                      |            |
|        | 10      | 1277        | 1                 | Передняя                   | 4,7                                              | 4,7                            |                     | 4,7       |                                                |                                      |            |
|        | 10      | 1277        | 2                 | Коридор                    | 3,4                                              | 3,4                            |                     | 3,4       |                                                |                                      |            |
|        | 10      | 1277        | 3                 | Совмещённый санузел        | 4,0                                              | 4,0                            |                     | 4,0       |                                                |                                      |            |
|        | 10      | 1277        | 4                 | Кухня                      | 10,5                                             | 10,5                           |                     | 10,5      |                                                |                                      |            |
|        | 10      | 1277        | 5                 | Жилая комната              | 14,4                                             | 14,4                           | 14,4                |           |                                                |                                      |            |
|        | 10      | 1277        | 6                 | Балкон                     | 3,0                                              |                                |                     |           | 0,9                                            |                                      |            |
|        | 10      | 1277        |                   | ИТОГО:                     | 40,0                                             | 37,0                           | 14,4                | 22,6      | 0,9                                            |                                      |            |
|        | 10      | 1278        | 1                 | Передняя                   | 3,6                                              | 3,6                            |                     | 3,6       |                                                |                                      |            |
|        | 10      | 1278        | 2                 | Ванная                     | 2,5                                              | 2,5                            |                     | 2,5       |                                                |                                      |            |
|        | 10      | 1278        | 3                 | Коридор                    | 5,7                                              | 5,7                            |                     | 5,7       |                                                |                                      |            |
|        | 10      | 1278        | 4                 | Жилая комната              | 19,3                                             | 19,3                           | 19,3                |           |                                                |                                      |            |
|        | 10      | 1278        | 5                 | Жилая комната              | 13,5                                             | 13,5                           | 13,5                |           |                                                |                                      |            |
|        | 10      | 1278        | 6                 | Кухня                      | 10,0                                             | 10,0                           |                     | 10,0      |                                                |                                      |            |
|        | 10      | 1278        | 7                 | Санузел                    | 1,5                                              | 1,5                            |                     | 1,5       |                                                |                                      |            |
|        | 10      | 1278        | 8                 | Лоджия                     | 3,2                                              |                                |                     |           | 1,6                                            |                                      |            |
|        | 10      | 1278        |                   | ИТОГО:                     | 59,3                                             | 56,1                           | 32,8                | 23,3      | 1,6                                            |                                      |            |
|        | 10      |             |                   | ИТОГО по квартирам:        | 2129,9                                           | 1971,9                         | 1045,5              | 926,4     | 61,0                                           |                                      |            |
|        | 10      | моп.7       | 1                 | Лестничная клетка          | 17,2                                             |                                |                     |           |                                                |                                      |            |
|        | 10      | моп.7       | 2                 | Общий коридор              | 27,7                                             |                                |                     |           |                                                |                                      |            |
|        | 10      | моп.7       | 3                 | Общий коридор              | 34,7                                             |                                |                     |           |                                                |                                      |            |
|        | 10      | моп.7       | 4                 | Лифтовой холл              | 6,3                                              |                                |                     |           |                                                |                                      |            |
|        | 10      | моп.7       | 5                 | Тамбур                     | 3,9                                              |                                |                     |           |                                                |                                      |            |
|        | 10      | моп.7       | 6                 | Переходная лоджия          | 9,3                                              |                                |                     |           |                                                |                                      |            |
|        | 10      | моп.7       |                   | ИТОГО:                     | 99,1                                             |                                |                     |           |                                                |                                      |            |
|        | 10      | моп.8       | 1                 | Лестничная клетка          | 19,3                                             |                                |                     |           |                                                |                                      |            |
|        | 10      | моп.8       | 2                 | Общий коридор              | 41,8                                             |                                |                     |           |                                                |                                      |            |
|        | 10      | моп.8       | 3                 | Общий коридор              | 9,3                                              |                                |                     |           |                                                |                                      |            |
|        | 10      | моп.8       | 4                 | Лифтовой холл              | 10,4                                             |                                |                     |           |                                                |                                      |            |
|        | 10      | моп.8       |                   | ИТОГО:                     | 80,8                                             |                                |                     |           |                                                |                                      |            |
|        | 10      | моп.11      | 1                 | Лестничная клетка          | 19,2                                             |                                |                     |           |                                                |                                      |            |
|        | 10      | моп.11      | 2                 | Общий коридор              | 60,6                                             |                                |                     |           |                                                |                                      |            |
|        | 10      | моп.11      | 3                 | Лифтовой холл              | 10,1                                             |                                |                     |           |                                                |                                      |            |
|        | 10      | моп.11      |                   | ИТОГО:                     | 89,9                                             |                                |                     |           |                                                |                                      |            |
|        | 10      | моп.12      | 1                 | Лестничная клетка          | 17,0                                             |                                |                     |           |                                                |                                      |            |

| Литера | № Этажа | № Помещения | № Части помещения | Назначение части помещения | Площадь с учетом неотапливаемых частей помещений | Общая площадь жилого помещения | В том числе площадь |           |                                                | Самовольно переоборудованная площадь | Примечание |
|--------|---------|-------------|-------------------|----------------------------|--------------------------------------------------|--------------------------------|---------------------|-----------|------------------------------------------------|--------------------------------------|------------|
|        |         |             |                   |                            |                                                  |                                | Жилая               | Подсобная | Лоджий, балконов, терасс, веранд с пониж. коэф |                                      |            |
|        |         |             |                   |                            |                                                  |                                |                     |           |                                                |                                      |            |
| 1      | 2       | 3           | 4                 | 5                          | 6                                                | 7                              | 8                   | 9         | 10                                             | 11                                   | 12         |
|        | 10      | моп.12      | 2                 | Общий коридор              | 29,2                                             |                                |                     |           |                                                |                                      |            |
|        | 10      | моп.12      | 3                 | Общий коридор              | 34,0                                             |                                |                     |           |                                                |                                      |            |
|        | 10      | моп.12      | 4                 | Лифтовой холл              | 6,3                                              |                                |                     |           |                                                |                                      |            |
|        | 10      | моп.12      | 5                 | Тамбур                     | 3,9                                              |                                |                     |           |                                                |                                      |            |
|        | 10      | моп.12      | 6                 | Переходная лоджия          | 9,3                                              |                                |                     |           |                                                |                                      |            |
|        | 10      | моп.12      |                   | ИТОГО:                     | 99,7                                             |                                |                     |           |                                                |                                      |            |
|        | 10      |             |                   | ИТОГО по моп:              | 369,5                                            |                                |                     |           |                                                |                                      |            |
|        | 10      |             |                   | ИТОГО ПО ЭТАЖУ:            | 2499,4                                           | 1971,9                         | 1045,5              | 926,4     | 61,0                                           |                                      |            |



| Литера | № Этажа | № Помещения | № Части помещения | Назначение части помещения | Площадь с учетом неотопляемых частей помещений | Общая площадь жилого помещения | В том числе площадь |           |                                                |                                      | Примечание |
|--------|---------|-------------|-------------------|----------------------------|------------------------------------------------|--------------------------------|---------------------|-----------|------------------------------------------------|--------------------------------------|------------|
|        |         |             |                   |                            |                                                |                                | Жилая               | Подсобная | Лоджий, балконов, терасс, веранд с пониж. коэф | Самовольно переоборудованная площадь |            |
|        |         |             |                   |                            |                                                |                                |                     |           |                                                |                                      |            |
| 1      | 2       | 3           | 4                 | 5                          | 6                                              | 7                              | 8                   | 9         | 10                                             | 11                                   | 12         |
|        | 11      | 807         | 1                 | Передняя                   | 3,4                                            | 3,4                            |                     | 3,4       |                                                |                                      |            |
|        | 11      | 807         | 2                 | Совмещённый санузел        | 4,1                                            | 4,1                            |                     | 4,1       |                                                |                                      |            |
|        | 11      | 807         | 3                 | Кухня                      | 10,4                                           | 10,4                           |                     | 10,4      |                                                |                                      |            |
|        | 11      | 807         | 4                 | Жилая комната              | 19,2                                           | 19,2                           | 19,2                |           |                                                |                                      |            |
|        | 11      | 807         | 5                 | Лоджия                     | 3,2                                            |                                |                     |           | 1,6                                            |                                      |            |
|        | 11      | 807         |                   | ИТОГО:                     | 40,3                                           | 37,1                           | 19,2                | 17,9      | 1,6                                            |                                      |            |
|        | 11      | 808         | 1                 | Передняя                   | 3,4                                            | 3,4                            |                     | 3,4       |                                                |                                      |            |
|        | 11      | 808         | 2                 | Жилая комната              | 19,2                                           | 19,2                           | 19,2                |           |                                                |                                      |            |
|        | 11      | 808         | 3                 | Кухня                      | 10,5                                           | 10,5                           |                     | 10,5      |                                                |                                      |            |
|        | 11      | 808         | 4                 | Совмещённый санузел        | 4,0                                            | 4,0                            |                     | 4,0       |                                                |                                      |            |
|        | 11      | 808         | 5                 | Балкон                     | 3,0                                            |                                |                     |           | 0,9                                            |                                      |            |
|        | 11      | 808         |                   | ИТОГО:                     | 40,1                                           | 37,1                           | 19,2                | 17,9      | 0,9                                            |                                      |            |
|        | 11      | 809         | 1                 | Передняя                   | 8,3                                            | 8,3                            |                     | 8,3       |                                                |                                      |            |
|        | 11      | 809         | 2                 | Кухня-ниша                 | 8,0                                            | 8,0                            |                     | 8,0       |                                                |                                      |            |
|        | 11      | 809         | 3                 | Жилая комната              | 10,8                                           | 10,8                           | 10,8                |           |                                                |                                      |            |
|        | 11      | 809         | 4                 | Жилая комната              | 14,0                                           | 14,0                           | 14,0                |           |                                                |                                      |            |
|        | 11      | 809         | 5                 | Санузел                    | 1,7                                            | 1,7                            |                     | 1,7       |                                                |                                      |            |
|        | 11      | 809         | 6                 | Коридор                    | 2,1                                            | 2,1                            |                     | 2,1       |                                                |                                      |            |
|        | 11      | 809         | 7                 | Коридор                    | 2,7                                            | 2,7                            |                     | 2,7       |                                                |                                      |            |
|        | 11      | 809         | 8                 | Ванная                     | 3,0                                            | 3,0                            |                     | 3,0       |                                                |                                      |            |
|        | 11      | 809         | 9                 | Жилая комната              | 12,5                                           | 12,5                           | 12,5                |           |                                                |                                      |            |
|        | 11      | 809         | 10                | Лоджия                     | 3,2                                            |                                |                     |           | 1,6                                            |                                      |            |
|        | 11      | 809         |                   | ИТОГО:                     | 66,3                                           | 63,1                           | 37,3                | 25,8      | 1,6                                            |                                      |            |
|        | 11      | 810         | 1                 | Передняя                   | 4,6                                            | 4,6                            |                     | 4,6       |                                                |                                      |            |
|        | 11      | 810         | 2                 | Коридор                    | 3,4                                            | 3,4                            |                     | 3,4       |                                                |                                      |            |
|        | 11      | 810         | 3                 | Совмещённый санузел        | 4,0                                            | 4,0                            |                     | 4,0       |                                                |                                      |            |
|        | 11      | 810         | 4                 | Кухня                      | 10,5                                           | 10,5                           |                     | 10,5      |                                                |                                      |            |
|        | 11      | 810         | 5                 | Жилая комната              | 14,4                                           | 14,4                           | 14,4                |           |                                                |                                      |            |
|        | 11      | 810         | 6                 | Балкон                     | 3,0                                            |                                |                     |           | 0,9                                            |                                      |            |
|        | 11      | 810         |                   | ИТОГО:                     | 39,9                                           | 36,9                           | 14,4                | 22,5      | 0,9                                            |                                      |            |
|        | 11      | 811         | 1                 | Передняя                   | 3,4                                            | 3,4                            |                     | 3,4       |                                                |                                      |            |
|        | 11      | 811         | 2                 | Жилая комната              | 19,2                                           | 19,2                           | 19,2                |           |                                                |                                      |            |
|        | 11      | 811         | 3                 | Кухня                      | 10,4                                           | 10,4                           |                     | 10,4      |                                                |                                      |            |
|        | 11      | 811         | 4                 | Совмещённый санузел        | 4,1                                            | 4,1                            |                     | 4,1       |                                                |                                      |            |
|        | 11      | 811         | 5                 | Лоджия                     | 3,2                                            |                                |                     |           | 1,6                                            |                                      |            |
|        | 11      | 811         |                   | ИТОГО:                     | 40,3                                           | 37,1                           | 19,2                | 17,9      | 1,6                                            |                                      |            |
|        | 11      | 812         | 1                 | Передняя                   | 3,8                                            | 3,8                            |                     | 3,8       |                                                |                                      |            |
|        | 11      | 812         | 2                 | Совмещённый санузел        | 3,8                                            | 3,8                            |                     | 3,8       |                                                |                                      |            |
|        | 11      | 812         | 3                 | Кухня-ниша                 | 5,3                                            | 5,3                            |                     | 5,3       |                                                |                                      |            |
|        | 11      | 812         | 4                 | Жилая комната              | 14,0                                           | 14,0                           | 14,0                |           |                                                |                                      |            |
|        | 11      | 812         | 5                 | Балкон                     | 3,2                                            |                                |                     |           | 1,0                                            |                                      |            |
|        | 11      | 812         |                   | ИТОГО:                     | 30,1                                           | 26,9                           | 14,0                | 12,9      | 1,0                                            |                                      |            |
|        | 11      | 813         | 1                 | Передняя                   | 3,7                                            | 3,7                            |                     | 3,7       |                                                |                                      |            |
|        | 11      | 813         | 2                 | Кухня-ниша                 | 5,3                                            | 5,3                            |                     | 5,3       |                                                |                                      |            |
|        | 11      | 813         | 3                 | Жилая комната              | 14,0                                           | 14,0                           | 14,0                |           |                                                |                                      |            |
|        | 11      | 813         | 4                 | Совмещённый санузел        | 3,7                                            | 3,7                            |                     | 3,7       |                                                |                                      |            |
|        | 11      | 813         | 5                 | Балкон                     | 3,2                                            |                                |                     |           | 1,0                                            |                                      |            |
|        | 11      | 813         |                   | ИТОГО:                     | 29,9                                           | 26,7                           | 14,0                | 12,7      | 1,0                                            |                                      |            |
|        | 11      | 814         | 1                 | Передняя                   | 3,7                                            | 3,7                            |                     | 3,7       |                                                |                                      |            |
|        | 11      | 814         | 2                 | Совмещённый санузел        | 3,7                                            | 3,7                            |                     | 3,7       |                                                |                                      |            |
|        | 11      | 814         | 3                 | Кухня-ниша                 | 5,3                                            | 5,3                            |                     | 5,3       |                                                |                                      |            |
|        | 11      | 814         | 4                 | Жилая комната              | 14,0                                           | 14,0                           | 14,0                |           |                                                |                                      |            |
|        | 11      | 814         | 5                 | Балкон                     | 3,2                                            |                                |                     |           | 1,0                                            |                                      |            |
|        | 11      | 814         |                   | ИТОГО:                     | 29,9                                           | 26,7                           | 14,0                | 12,7      | 1,0                                            |                                      |            |
|        | 11      | 815         | 1                 | Передняя                   | 5,6                                            | 5,6                            |                     | 5,6       |                                                |                                      |            |
|        | 11      | 815         | 2                 | Коридор                    | 3,7                                            | 3,7                            |                     | 3,7       |                                                |                                      |            |
|        | 11      | 815         | 3                 | Совмещённый санузел        | 3,7                                            | 3,7                            |                     | 3,7       |                                                |                                      |            |
|        | 11      | 815         | 4                 | Кухня                      | 8,0                                            | 8,0                            |                     | 8,0       |                                                |                                      |            |
|        | 11      | 815         | 5                 | Жилая комната              | 11,3                                           | 11,3                           | 11,3                |           |                                                |                                      |            |
|        | 11      | 815         | 6                 | Жилая комната              | 13,4                                           | 13,4                           | 13,4                |           |                                                |                                      |            |
|        | 11      | 815         | 7                 | Лоджия                     | 3,2                                            |                                |                     |           | 1,6                                            |                                      |            |
|        | 11      | 815         | 8                 | Балкон                     | 3,2                                            |                                |                     |           | 1,0                                            |                                      |            |

| Литера | № Этажа | № Помещения | № Части помещения | Назначение части помещения | Площадь с учетом неотопливаемых частей помещений | Общая площадь жилого помещения | В том числе площадь |           |                                                |                                      | Примечание |
|--------|---------|-------------|-------------------|----------------------------|--------------------------------------------------|--------------------------------|---------------------|-----------|------------------------------------------------|--------------------------------------|------------|
|        |         |             |                   |                            |                                                  |                                | Жилая               | Подсобная | Лоджий, балконов, терасс, веранд с пониж. коэф | Самовольно переоборудованная площадь |            |
|        |         |             |                   |                            |                                                  |                                |                     |           |                                                |                                      |            |
| 1      | 2       | 3           | 4                 | 5                          | 6                                                | 7                              | 8                   | 9         | 10                                             | 11                                   | 12         |
|        | 11      | 815         |                   | ИТОГО:                     | 52,1                                             | 45,7                           | 24,7                | 21,0      | 2,6                                            |                                      |            |
|        | 11      | 816         | 1                 | Передняя                   | 3,3                                              | 3,3                            |                     | 3,3       |                                                |                                      |            |
|        | 11      | 816         | 2                 | Совмещённый санузел        | 4,1                                              | 4,1                            |                     | 4,1       |                                                |                                      |            |
|        | 11      | 816         | 3                 | Жилая комната              | 19,2                                             | 19,2                           | 19,2                |           |                                                |                                      |            |
|        | 11      | 816         | 4                 | Кухня                      | 10,5                                             | 10,5                           |                     | 10,5      |                                                |                                      |            |
|        | 11      | 816         | 5                 | Балкон                     | 3,0                                              |                                |                     |           | 0,9                                            |                                      |            |
|        | 11      | 816         |                   | ИТОГО:                     | 40,1                                             | 37,1                           | 19,2                | 17,9      | 0,9                                            |                                      |            |
|        | 11      | 817         | 1                 | Передняя                   | 3,3                                              | 3,3                            |                     | 3,3       |                                                |                                      |            |
|        | 11      | 817         | 2                 | Жилая комната              | 10,4                                             | 10,4                           | 10,4                |           |                                                |                                      |            |
|        | 11      | 817         | 3                 | Кухня-ниша                 | 9,3                                              | 9,3                            |                     | 9,3       |                                                |                                      |            |
|        | 11      | 817         | 4                 | Совмещённый санузел        | 4,0                                              | 4,0                            |                     | 4,0       |                                                |                                      |            |
|        | 11      | 817         | 5                 | Лоджия                     | 3,2                                              |                                |                     |           | 1,6                                            |                                      |            |
|        | 11      | 817         |                   | ИТОГО:                     | 30,2                                             | 27,0                           | 10,4                | 16,6      | 1,6                                            |                                      |            |
|        | 11      | 818         | 1                 | Передняя                   | 3,2                                              | 3,2                            |                     | 3,2       |                                                |                                      |            |
|        | 11      | 818         | 2                 | Коридор                    | 3,9                                              | 3,9                            |                     | 3,9       |                                                |                                      |            |
|        | 11      | 818         | 3                 | Совмещённый санузел        | 4,1                                              | 4,1                            |                     | 4,1       |                                                |                                      |            |
|        | 11      | 818         | 4                 | Кухня-ниша                 | 5,0                                              | 5,0                            |                     | 5,0       |                                                |                                      |            |
|        | 11      | 818         | 5                 | Жилая комната              | 13,8                                             | 13,8                           | 13,8                |           |                                                |                                      |            |
|        | 11      | 818         | 6                 | Лоджия                     | 3,2                                              |                                |                     |           | 1,6                                            |                                      |            |
|        | 11      | 818         |                   | ИТОГО:                     | 33,2                                             | 30,0                           | 13,8                | 16,2      | 1,6                                            |                                      |            |
|        | 11      | 819         | 1                 | Передняя                   | 4,7                                              | 4,7                            |                     | 4,7       |                                                |                                      |            |
|        | 11      | 819         | 2                 | Коридор                    | 3,4                                              | 3,4                            |                     | 3,4       |                                                |                                      |            |
|        | 11      | 819         | 3                 | Совмещённый санузел        | 4,0                                              | 4,0                            |                     | 4,0       |                                                |                                      |            |
|        | 11      | 819         | 4                 | Кухня                      | 10,4                                             | 10,4                           |                     | 10,4      |                                                |                                      |            |
|        | 11      | 819         | 5                 | Жилая комната              | 14,4                                             | 14,4                           | 14,4                |           |                                                |                                      |            |
|        | 11      | 819         | 6                 | Балкон                     | 3,0                                              |                                |                     |           | 0,9                                            |                                      |            |
|        | 11      | 819         |                   | ИТОГО:                     | 39,9                                             | 36,9                           | 14,4                | 22,5      | 0,9                                            |                                      |            |
|        | 11      | 820         | 1                 | Передняя                   | 3,5                                              | 3,5                            |                     | 3,5       |                                                |                                      |            |
|        | 11      | 820         | 2                 | Коридор                    | 5,7                                              | 5,7                            |                     | 5,7       |                                                |                                      |            |
|        | 11      | 820         | 3                 | Жилая комната              | 19,3                                             | 19,3                           | 19,3                |           |                                                |                                      |            |
|        | 11      | 820         | 4                 | Жилая комната              | 13,5                                             | 13,5                           | 13,5                |           |                                                |                                      |            |
|        | 11      | 820         | 5                 | Кухня                      | 10,1                                             | 10,1                           |                     | 10,1      |                                                |                                      |            |
|        | 11      | 820         | 6                 | Санузел                    | 1,5                                              | 1,5                            |                     | 1,5       |                                                |                                      |            |
|        | 11      | 820         | 7                 | Ванная                     | 2,5                                              | 2,5                            |                     | 2,5       |                                                |                                      |            |
|        | 11      | 820         | 8                 | Лоджия                     | 3,2                                              |                                |                     |           | 1,6                                            |                                      |            |
|        | 11      | 820         |                   | ИТОГО:                     | 59,3                                             | 56,1                           | 32,8                | 23,3      | 1,6                                            |                                      |            |
|        | 11      | 962         | 1                 | Передняя                   | 3,5                                              | 3,5                            |                     | 3,5       |                                                |                                      |            |
|        | 11      | 962         | 2                 | Ванная                     | 2,5                                              | 2,5                            |                     | 2,5       |                                                |                                      |            |
|        | 11      | 962         | 3                 | Санузел                    | 1,5                                              | 1,5                            |                     | 1,5       |                                                |                                      |            |
|        | 11      | 962         | 4                 | Коридор                    | 10,1                                             | 10,1                           |                     | 10,1      |                                                |                                      |            |
|        | 11      | 962         | 5                 | Жилая комната              | 13,0                                             | 13,0                           | 13,0                |           |                                                |                                      |            |
|        | 11      | 962         | 6                 | Жилая комната              | 19,1                                             | 19,1                           | 19,1                |           |                                                |                                      |            |
|        | 11      | 962         | 7                 | Коридор                    | 6,1                                              | 6,1                            |                     | 6,1       |                                                |                                      |            |
|        | 11      | 962         | 8                 | Балкон                     | 3,0                                              |                                |                     |           | 0,9                                            |                                      |            |
|        | 11      | 962         |                   | ИТОГО:                     | 58,8                                             | 55,8                           | 32,1                | 23,7      | 0,9                                            |                                      |            |
|        | 11      | 963         | 1                 | Передняя                   | 9,9                                              | 9,9                            |                     | 9,9       |                                                |                                      |            |
|        | 11      | 963         | 2                 | Передняя                   | 1,7                                              | 1,7                            |                     | 1,7       |                                                |                                      |            |
|        | 11      | 963         | 3                 | Кухня-ниша                 | 6,0                                              | 6,0                            |                     | 6,0       |                                                |                                      |            |
|        | 11      | 963         | 4                 | Жилая комната              | 8,7                                              | 8,7                            | 8,7                 |           |                                                |                                      |            |
|        | 11      | 963         | 5                 | Санузел                    | 1,6                                              | 1,6                            |                     | 1,6       |                                                |                                      |            |
|        | 11      | 963         | 6                 | Жилая комната              | 19,3                                             | 19,3                           | 19,3                |           |                                                |                                      |            |
|        | 11      | 963         | 7                 | Ванная                     | 2,7                                              | 2,7                            |                     | 2,7       |                                                |                                      |            |
|        | 11      | 963         | 8                 | Коридор                    | 2,7                                              | 2,7                            |                     | 2,7       |                                                |                                      |            |
|        | 11      | 963         | 9                 | Жилая комната              | 12,5                                             | 12,5                           | 12,5                |           |                                                |                                      |            |
|        | 11      | 963         | 10                | Лоджия                     | 3,2                                              |                                |                     |           | 1,6                                            |                                      |            |
|        | 11      | 963         |                   | ИТОГО:                     | 68,3                                             | 65,1                           | 40,5                | 24,6      | 1,6                                            |                                      |            |
|        | 11      | 964         | 1                 | Передняя                   | 3,6                                              | 3,6                            |                     | 3,6       |                                                |                                      |            |
|        | 11      | 964         | 2                 | Санузел                    | 1,5                                              | 1,5                            |                     | 1,5       |                                                |                                      |            |
|        | 11      | 964         | 3                 | Ванная                     | 2,6                                              | 2,6                            |                     | 2,6       |                                                |                                      |            |
|        | 11      | 964         | 4                 | Коридор                    | 5,4                                              | 5,4                            |                     | 5,4       |                                                |                                      |            |
|        | 11      | 964         | 5                 | Жилая комната              | 19,0                                             | 19,0                           | 19,0                |           |                                                |                                      |            |
|        | 11      | 964         | 6                 | Жилая комната              | 13,4                                             | 13,4                           | 13,4                |           |                                                |                                      |            |

| Литера | № Этажа | № Помещения | № Части помещения | Назначение части помещения | Площадь с учетом неотопливаемых частей помещений | Общая площадь жилого помещения | В том числе площадь |           |                                                |                                      | Примечание |
|--------|---------|-------------|-------------------|----------------------------|--------------------------------------------------|--------------------------------|---------------------|-----------|------------------------------------------------|--------------------------------------|------------|
|        |         |             |                   |                            |                                                  |                                | Жилая               | Подсобная | Лоджий, балконов, терасс, веранд с пониж. коэф | Самовольно переоборудованная площадь |            |
|        |         |             |                   |                            |                                                  |                                |                     |           |                                                |                                      |            |
| 1      | 2       | 3           | 4                 | 5                          | 6                                                | 7                              | 8                   | 9         | 10                                             | 11                                   | 12         |
|        | 11      | 964         | 7                 | Кухня                      | 10,0                                             | 10,0                           |                     | 10,0      |                                                |                                      |            |
|        | 11      | 964         | 8                 | Лоджия                     | 3,2                                              |                                |                     |           | 1,6                                            |                                      |            |
|        | 11      | 964         |                   | ИТОГО:                     | 58,7                                             | 55,5                           | 32,4                | 23,1      | 1,6                                            |                                      |            |
|        | 11      | 965         | 1                 | Передняя                   | 3,7                                              | 3,7                            |                     | 3,7       |                                                |                                      |            |
|        | 11      | 965         | 2                 | Совмещённый санузел        | 3,7                                              | 3,7                            |                     | 3,7       |                                                |                                      |            |
|        | 11      | 965         | 3                 | Кухня-ниша                 | 5,3                                              | 5,3                            |                     | 5,3       |                                                |                                      |            |
|        | 11      | 965         | 4                 | Жилая комната              | 14,0                                             | 14,0                           | 14,0                |           |                                                |                                      |            |
|        | 11      | 965         | 5                 | Балкон                     | 3,2                                              |                                |                     |           | 1,0                                            |                                      |            |
|        | 11      | 965         |                   | ИТОГО:                     | 29,9                                             | 26,7                           | 14,0                | 12,7      | 1,0                                            |                                      |            |
|        | 11      | 966         | 1                 | Передняя                   | 3,7                                              | 3,7                            |                     | 3,7       |                                                |                                      |            |
|        | 11      | 966         | 2                 | Совмещённый санузел        | 3,7                                              | 3,7                            |                     | 3,7       |                                                |                                      |            |
|        | 11      | 966         | 3                 | Кухня-ниша                 | 5,3                                              | 5,3                            |                     | 5,3       |                                                |                                      |            |
|        | 11      | 966         | 4                 | Жилая комната              | 14,0                                             | 14,0                           | 14,0                |           |                                                |                                      |            |
|        | 11      | 966         | 5                 | Балкон                     | 3,2                                              |                                |                     |           | 1,0                                            |                                      |            |
|        | 11      | 966         |                   | ИТОГО:                     | 29,9                                             | 26,7                           | 14,0                | 12,7      | 1,0                                            |                                      |            |
|        | 11      | 967         | 1                 | Передняя                   | 3,7                                              | 3,7                            |                     | 3,7       |                                                |                                      |            |
|        | 11      | 967         | 2                 | Совмещённый санузел        | 3,7                                              | 3,7                            |                     | 3,7       |                                                |                                      |            |
|        | 11      | 967         | 3                 | Кухня-ниша                 | 5,3                                              | 5,3                            |                     | 5,3       |                                                |                                      |            |
|        | 11      | 967         | 4                 | Жилая комната              | 14,0                                             | 14,0                           | 14,0                |           |                                                |                                      |            |
|        | 11      | 967         | 5                 | Балкон                     | 3,2                                              |                                |                     |           | 1,0                                            |                                      |            |
|        | 11      | 967         |                   | ИТОГО:                     | 29,9                                             | 26,7                           | 14,0                | 12,7      | 1,0                                            |                                      |            |
|        | 11      | 968         | 1                 | Передняя                   | 3,7                                              | 3,7                            |                     | 3,7       |                                                |                                      |            |
|        | 11      | 968         | 2                 | Совмещённый санузел        | 3,7                                              | 3,7                            |                     | 3,7       |                                                |                                      |            |
|        | 11      | 968         | 3                 | Кухня-ниша                 | 5,3                                              | 5,3                            |                     | 5,3       |                                                |                                      |            |
|        | 11      | 968         | 4                 | Жилая комната              | 14,0                                             | 14,0                           | 14,0                |           |                                                |                                      |            |
|        | 11      | 968         | 5                 | Балкон                     | 3,2                                              |                                |                     |           | 1,0                                            |                                      |            |
|        | 11      | 968         |                   | ИТОГО:                     | 29,9                                             | 26,7                           | 14,0                | 12,7      | 1,0                                            |                                      |            |
|        | 11      | 969         | 1                 | Передняя                   | 3,4                                              | 3,4                            |                     | 3,4       |                                                |                                      |            |
|        | 11      | 969         | 2                 | Жилая комната              | 18,9                                             | 18,9                           | 18,9                |           |                                                |                                      |            |
|        | 11      | 969         | 3                 | Совмещённый санузел        | 4,0                                              | 4,0                            |                     | 4,0       |                                                |                                      |            |
|        | 11      | 969         | 4                 | Кухня                      | 10,5                                             | 10,5                           |                     | 10,5      |                                                |                                      |            |
|        | 11      | 969         | 5                 | Лоджия                     | 3,2                                              |                                |                     |           | 1,6                                            |                                      |            |
|        | 11      | 969         |                   | ИТОГО:                     | 40,0                                             | 36,8                           | 18,9                | 17,9      | 1,6                                            |                                      |            |
|        | 11      | 970         | 1                 | Передняя                   | 2,4                                              | 2,4                            |                     | 2,4       |                                                |                                      |            |
|        | 11      | 970         | 2                 | Жилая комната              | 19,2                                             | 19,2                           | 19,2                |           |                                                |                                      |            |
|        | 11      | 970         | 3                 | Жилая комната              | 13,4                                             | 13,4                           | 13,4                |           |                                                |                                      |            |
|        | 11      | 970         | 4                 | Коридор                    | 5,7                                              | 5,7                            |                     | 5,7       |                                                |                                      |            |
|        | 11      | 970         | 5                 | Кухня                      | 10,0                                             | 10,0                           |                     | 10,0      |                                                |                                      |            |
|        | 11      | 970         | 6                 | Санузел                    | 1,5                                              | 1,5                            |                     | 1,5       |                                                |                                      |            |
|        | 11      | 970         | 7                 | Ванная                     | 2,6                                              | 2,6                            |                     | 2,6       |                                                |                                      |            |
|        | 11      | 970         | 8                 | Коридор                    | 3,6                                              | 3,6                            |                     | 3,6       |                                                |                                      |            |
|        | 11      | 970         | 9                 | Балкон                     | 3,2                                              |                                |                     |           | 1,0                                            |                                      |            |
|        | 11      | 970         |                   | ИТОГО:                     | 61,6                                             | 58,4                           | 32,6                | 25,8      | 1,0                                            |                                      |            |
|        | 11      | 971         | 1                 | Передняя                   | 2,8                                              | 2,8                            |                     | 2,8       |                                                |                                      |            |
|        | 11      | 971         | 2                 | Санузел                    | 1,8                                              | 1,8                            |                     | 1,8       |                                                |                                      |            |
|        | 11      | 971         | 3                 | Ванная                     | 2,6                                              | 2,6                            |                     | 2,6       |                                                |                                      |            |
|        | 11      | 971         | 4                 | Кухня                      | 12,5                                             | 12,5                           |                     | 12,5      |                                                |                                      |            |
|        | 11      | 971         | 5                 | Жилая комната              | 19,2                                             | 19,2                           | 19,2                |           |                                                |                                      |            |
|        | 11      | 971         | 6                 | Коридор                    | 2,8                                              | 2,8                            |                     | 2,8       |                                                |                                      |            |
|        | 11      | 971         | 7                 | Жилая комната              | 13,4                                             | 13,4                           | 13,4                |           |                                                |                                      |            |
|        | 11      | 971         | 8                 | Коридор                    | 5,6                                              | 5,6                            |                     | 5,6       |                                                |                                      |            |
|        | 11      | 971         | 9                 | Балкон                     | 3,2                                              |                                |                     |           | 1,0                                            |                                      |            |
|        | 11      | 971         |                   | ИТОГО:                     | 63,9                                             | 60,7                           | 32,6                | 28,1      | 1,0                                            |                                      |            |
|        | 11      | 972         | 1                 | Передняя                   | 3,4                                              | 3,4                            |                     | 3,4       |                                                |                                      |            |
|        | 11      | 972         | 2                 | Жилая комната              | 19,2                                             | 19,2                           | 19,2                |           |                                                |                                      |            |
|        | 11      | 972         | 3                 | Кухня                      | 10,4                                             | 10,4                           |                     | 10,4      |                                                |                                      |            |
|        | 11      | 972         | 4                 | Совмещённый санузел        | 4,1                                              | 4,1                            |                     | 4,1       |                                                |                                      |            |
|        | 11      | 972         | 5                 | Лоджия                     | 3,2                                              |                                |                     |           | 1,6                                            |                                      |            |
|        | 11      | 972         |                   | ИТОГО:                     | 40,3                                             | 37,1                           | 19,2                | 17,9      | 1,6                                            |                                      |            |
|        | 11      | 1135        | 1                 | Передняя                   | 3,3                                              | 3,3                            |                     | 3,3       |                                                |                                      |            |
|        | 11      | 1135        | 2                 | Жилая комната              | 19,3                                             | 19,3                           | 19,3                |           |                                                |                                      |            |
|        | 11      | 1135        | 3                 | Совмещённый санузел        | 4,1                                              | 4,1                            |                     | 4,1       |                                                |                                      |            |

| Литера | № Этажа | № Помещения | № Части помещения | Назначение части помещения | Площадь с учетом неотопливаемых частей помещений | Общая площадь жилого помещения | В том числе площадь |           |                                                | Самовольно переоборудованная площадь | Примечание |
|--------|---------|-------------|-------------------|----------------------------|--------------------------------------------------|--------------------------------|---------------------|-----------|------------------------------------------------|--------------------------------------|------------|
|        |         |             |                   |                            |                                                  |                                | Жилая               | Подсобная | Лоджий, балконов, терасс, веранд с пониж. коэф |                                      |            |
|        |         |             |                   |                            |                                                  |                                |                     |           |                                                |                                      |            |
| 1      | 2       | 3           | 4                 | 5                          | 6                                                | 7                              | 8                   | 9         | 10                                             | 11                                   | 12         |
|        | 11      | 1135        | 4                 | Кухня                      | 10,5                                             | 10,5                           |                     | 10,5      |                                                |                                      |            |
|        | 11      | 1135        | 5                 | Лоджия                     | 3,2                                              |                                |                     |           | 1,6                                            |                                      |            |
|        | 11      | 1135        |                   | ИТОГО:                     | 40,4                                             | 37,2                           | 19,3                | 17,9      | 1,6                                            |                                      |            |
|        | 11      | 1136        | 1                 | Передняя                   | 2,8                                              | 2,8                            |                     | 2,8       |                                                |                                      |            |
|        | 11      | 1136        | 2                 | Коридор                    | 5,6                                              | 5,6                            |                     | 5,6       |                                                |                                      |            |
|        | 11      | 1136        | 3                 | Жилая комната              | 13,4                                             | 13,4                           | 13,4                |           |                                                |                                      |            |
|        | 11      | 1136        | 4                 | Жилая комната              | 19,3                                             | 19,3                           | 19,3                |           |                                                |                                      |            |
|        | 11      | 1136        | 5                 | Кухня                      | 12,4                                             | 12,4                           |                     | 12,4      |                                                |                                      |            |
|        | 11      | 1136        | 6                 | Коридор                    | 2,8                                              | 2,8                            |                     | 2,8       |                                                |                                      |            |
|        | 11      | 1136        | 7                 | Ванная                     | 2,8                                              | 2,8                            |                     | 2,8       |                                                |                                      |            |
|        | 11      | 1136        | 8                 | Санузел                    | 1,8                                              | 1,8                            |                     | 1,8       |                                                |                                      |            |
|        | 11      | 1136        | 9                 | Балкон                     | 3,2                                              |                                |                     |           | 1,0                                            |                                      |            |
|        | 11      | 1136        |                   | ИТОГО:                     | 64,1                                             | 60,9                           | 32,7                | 28,2      | 1,0                                            |                                      |            |
|        | 11      | 1137        | 1                 | Передняя                   | 2,7                                              | 2,7                            |                     | 2,7       |                                                |                                      |            |
|        | 11      | 1137        | 2                 | Коридор                    | 5,7                                              | 5,7                            |                     | 5,7       |                                                |                                      |            |
|        | 11      | 1137        | 3                 | Коридор                    | 3,5                                              | 3,5                            |                     | 3,5       |                                                |                                      |            |
|        | 11      | 1137        | 4                 | Ванная                     | 2,6                                              | 2,6                            |                     | 2,6       |                                                |                                      |            |
|        | 11      | 1137        | 5                 | Санузел                    | 1,5                                              | 1,5                            |                     | 1,5       |                                                |                                      |            |
|        | 11      | 1137        | 6                 | Кухня                      | 10,0                                             | 10,0                           |                     | 10,0      |                                                |                                      |            |
|        | 11      | 1137        | 7                 | Жилая комната              | 13,4                                             | 13,4                           | 13,4                |           |                                                |                                      |            |
|        | 11      | 1137        | 8                 | Жилая комната              | 19,3                                             | 19,3                           | 19,3                |           |                                                |                                      |            |
|        | 11      | 1137        | 9                 | Балкон                     | 3,2                                              |                                |                     |           | 1,0                                            |                                      |            |
|        | 11      | 1137        |                   | ИТОГО:                     | 61,9                                             | 58,7                           | 32,7                | 26,0      | 1,0                                            |                                      |            |
|        | 11      | 1138        | 1                 | Передняя                   | 3,4                                              | 3,4                            |                     | 3,4       |                                                |                                      |            |
|        | 11      | 1138        | 2                 | Жилая комната              | 18,9                                             | 18,9                           | 18,9                |           |                                                |                                      |            |
|        | 11      | 1138        | 3                 | Кухня                      | 10,5                                             | 10,5                           |                     | 10,5      |                                                |                                      |            |
|        | 11      | 1138        | 4                 | Совмещённый санузел        | 4,0                                              | 4,0                            |                     | 4,0       |                                                |                                      |            |
|        | 11      | 1138        | 5                 | Балкон                     | 3,2                                              |                                |                     |           | 1,0                                            |                                      |            |
|        | 11      | 1138        |                   | ИТОГО:                     | 40,0                                             | 36,8                           | 18,9                | 17,9      | 1,0                                            |                                      |            |
|        | 11      | 1139        | 1                 | Передняя                   | 3,4                                              | 3,4                            |                     | 3,4       |                                                |                                      |            |
|        | 11      | 1139        | 2                 | Совмещённый санузел        | 4,0                                              | 4,0                            |                     | 4,0       |                                                |                                      |            |
|        | 11      | 1139        | 3                 | Кухня                      | 10,5                                             | 10,5                           |                     | 10,5      |                                                |                                      |            |
|        | 11      | 1139        | 4                 | Жилая комната              | 19,2                                             | 19,2                           | 19,2                |           |                                                |                                      |            |
|        | 11      | 1139        | 5                 | Балкон                     | 3,2                                              |                                |                     |           | 1,0                                            |                                      |            |
|        | 11      | 1139        |                   | ИТОГО:                     | 40,3                                             | 37,1                           | 19,2                | 17,9      | 1,0                                            |                                      |            |
|        | 11      | 1140        | 1                 | Передняя                   | 3,4                                              | 3,4                            |                     | 3,4       |                                                |                                      |            |
|        | 11      | 1140        | 2                 | Жилая комната              | 19,2                                             | 19,2                           | 19,2                |           |                                                |                                      |            |
|        | 11      | 1140        | 3                 | Кухня                      | 10,5                                             | 10,5                           |                     | 10,5      |                                                |                                      |            |
|        | 11      | 1140        | 4                 | Совмещённый санузел        | 4,0                                              | 4,0                            |                     | 4,0       |                                                |                                      |            |
|        | 11      | 1140        | 5                 | Балкон                     | 3,2                                              |                                |                     |           | 1,0                                            |                                      |            |
|        | 11      | 1140        |                   | ИТОГО:                     | 40,3                                             | 37,1                           | 19,2                | 17,9      | 1,0                                            |                                      |            |
|        | 11      | 1141        | 1                 | Передняя                   | 3,5                                              | 3,5                            |                     | 3,5       |                                                |                                      |            |
|        | 11      | 1141        | 2                 | Ванная                     | 2,5                                              | 2,5                            |                     | 2,5       |                                                |                                      |            |
|        | 11      | 1141        | 3                 | Санузел                    | 1,5                                              | 1,5                            |                     | 1,5       |                                                |                                      |            |
|        | 11      | 1141        | 4                 | Кухня                      | 10,1                                             | 10,1                           |                     | 10,1      |                                                |                                      |            |
|        | 11      | 1141        | 5                 | Жилая комната              | 13,4                                             | 13,4                           | 13,4                |           |                                                |                                      |            |
|        | 11      | 1141        | 6                 | Жилая комната              | 19,1                                             | 19,1                           | 19,1                |           |                                                |                                      |            |
|        | 11      | 1141        | 7                 | Коридор                    | 5,4                                              | 5,4                            |                     | 5,4       |                                                |                                      |            |
|        | 11      | 1141        | 8                 | Балкон                     | 3,2                                              |                                |                     |           | 1,0                                            |                                      |            |
|        | 11      | 1141        |                   | ИТОГО:                     | 58,7                                             | 55,5                           | 32,5                | 23,0      | 1,0                                            |                                      |            |
|        | 11      | 1142        | 1                 | Передняя                   | 11,2                                             | 11,2                           |                     | 11,2      |                                                |                                      |            |
|        | 11      | 1142        | 2                 | Коридор                    | 2,7                                              | 2,7                            |                     | 2,7       |                                                |                                      |            |
|        | 11      | 1142        | 3                 | Жилая комната              | 12,5                                             | 12,5                           | 12,5                |           |                                                |                                      |            |
|        | 11      | 1142        | 4                 | Ванная                     | 2,7                                              | 2,7                            |                     | 2,7       |                                                |                                      |            |
|        | 11      | 1142        | 5                 | Жилая комната              | 19,3                                             | 19,3                           | 19,3                |           |                                                |                                      |            |
|        | 11      | 1142        | 6                 | Санузел                    | 1,5                                              | 1,5                            |                     | 1,5       |                                                |                                      |            |
|        | 11      | 1142        | 7                 | Передняя                   | 1,9                                              | 1,9                            |                     | 1,9       |                                                |                                      |            |
|        | 11      | 1142        | 8                 | Кухня-ниша                 | 6,0                                              | 6,0                            |                     | 6,0       |                                                |                                      |            |
|        | 11      | 1142        | 9                 | Жилая комната              | 8,6                                              | 8,6                            | 8,6                 |           |                                                |                                      |            |
|        | 11      | 1142        | 10                | Лоджия                     | 3,2                                              |                                |                     |           | 1,6                                            |                                      |            |
|        | 11      | 1142        |                   | ИТОГО:                     | 69,6                                             | 66,4                           | 40,4                | 26,0      | 1,6                                            |                                      |            |
|        | 11      | 1143        | 1                 | Передняя                   | 3,5                                              | 3,5                            |                     | 3,5       |                                                |                                      |            |

| Литера | № Этажа | № Помещения | № Части помещения | Назначение части помещения | Площадь с учетом неотопливаемых частей помещений | Общая площадь жилого помещения | В том числе площадь |           |                                                |                                      | Примечание |
|--------|---------|-------------|-------------------|----------------------------|--------------------------------------------------|--------------------------------|---------------------|-----------|------------------------------------------------|--------------------------------------|------------|
|        |         |             |                   |                            |                                                  |                                | Жилая               | Подсобная | Лоджий, балконов, терасс, веранд с пониж. коэф | Самовольно переоборудованная площадь |            |
|        |         |             |                   |                            |                                                  |                                |                     |           |                                                |                                      |            |
| 1      | 2       | 3           | 4                 | 5                          | 6                                                | 7                              | 8                   | 9         | 10                                             | 11                                   | 12         |
|        | 11      | 1143        | 2                 | Ванная                     | 2,5                                              | 2,5                            |                     | 2,5       |                                                |                                      |            |
|        | 11      | 1143        | 3                 | Коридор                    | 6,5                                              | 6,5                            |                     | 6,5       |                                                |                                      |            |
|        | 11      | 1143        | 4                 | Жилая комната              | 19,0                                             | 19,0                           | 19,0                |           |                                                |                                      |            |
|        | 11      | 1143        | 5                 | Жилая комната              | 12,9                                             | 12,9                           | 12,9                |           |                                                |                                      |            |
|        | 11      | 1143        | 6                 | Кухня                      | 10,0                                             | 10,0                           |                     | 10,0      |                                                |                                      |            |
|        | 11      | 1143        | 7                 | Санузел                    | 1,5                                              | 1,5                            |                     | 1,5       |                                                |                                      |            |
|        | 11      | 1143        | 8                 | Балкон                     | 3,0                                              |                                |                     |           | 0,9                                            |                                      |            |
|        | 11      | 1143        |                   | ИТОГО:                     | 58,9                                             | 55,9                           | 31,9                | 24,0      | 0,9                                            |                                      |            |
|        | 11      | 1279        | 1                 | Передняя                   | 3,3                                              | 3,3                            |                     | 3,3       |                                                |                                      |            |
|        | 11      | 1279        | 2                 | Жилая комната              | 19,3                                             | 19,3                           | 19,3                |           |                                                |                                      |            |
|        | 11      | 1279        | 3                 | Совмещённый санузел        | 4,0                                              | 4,0                            |                     | 4,0       |                                                |                                      |            |
|        | 11      | 1279        | 4                 | Кухня                      | 10,5                                             | 10,5                           |                     | 10,5      |                                                |                                      |            |
|        | 11      | 1279        | 5                 | Лоджия                     | 3,2                                              |                                |                     |           | 1,6                                            |                                      |            |
|        | 11      | 1279        |                   | ИТОГО:                     | 40,3                                             | 37,1                           | 19,3                | 17,8      | 1,6                                            |                                      |            |
|        | 11      | 1280        | 1                 | Передняя                   | 3,4                                              | 3,4                            |                     | 3,4       |                                                |                                      |            |
|        | 11      | 1280        | 2                 | Совмещённый санузел        | 4,0                                              | 4,0                            |                     | 4,0       |                                                |                                      |            |
|        | 11      | 1280        | 3                 | Жилая комната              | 19,2                                             | 19,2                           | 19,2                |           |                                                |                                      |            |
|        | 11      | 1280        | 4                 | Кухня                      | 10,5                                             | 10,5                           |                     | 10,5      |                                                |                                      |            |
|        | 11      | 1280        | 5                 | Балкон                     | 3,0                                              |                                |                     |           | 0,9                                            |                                      |            |
|        | 11      | 1280        |                   | ИТОГО:                     | 40,1                                             | 37,1                           | 19,2                | 17,9      | 0,9                                            |                                      |            |
|        | 11      | 1281        | 1                 | Передняя                   | 8,2                                              | 8,2                            |                     | 8,2       |                                                |                                      |            |
|        | 11      | 1281        | 2                 | Коридор                    | 2,7                                              | 2,7                            |                     | 2,7       |                                                |                                      |            |
|        | 11      | 1281        | 3                 | Ванная                     | 3,1                                              | 3,1                            |                     | 3,1       |                                                |                                      |            |
|        | 11      | 1281        | 4                 | Жилая комната              | 12,5                                             | 12,5                           | 12,5                |           |                                                |                                      |            |
|        | 11      | 1281        | 5                 | Кухня-ниша                 | 8,0                                              | 8,0                            |                     | 8,0       |                                                |                                      |            |
|        | 11      | 1281        | 6                 | Жилая комната              | 10,8                                             | 10,8                           | 10,8                |           |                                                |                                      |            |
|        | 11      | 1281        | 7                 | Жилая комната              | 14,0                                             | 14,0                           | 14,0                |           |                                                |                                      |            |
|        | 11      | 1281        | 8                 | Санузел                    | 2,3                                              | 2,3                            |                     | 2,3       |                                                |                                      |            |
|        | 11      | 1281        | 9                 | Коридор                    | 2,1                                              | 2,1                            |                     | 2,1       |                                                |                                      |            |
|        | 11      | 1281        | 10                | Лоджия                     | 3,2                                              |                                |                     |           | 1,6                                            |                                      |            |
|        | 11      | 1281        |                   | ИТОГО:                     | 66,9                                             | 63,7                           | 37,3                | 26,4      | 1,6                                            |                                      |            |
|        | 11      | 1282        | 1                 | Передняя                   | 4,7                                              | 4,7                            |                     | 4,7       |                                                |                                      |            |
|        | 11      | 1282        | 2                 | Коридор                    | 3,4                                              | 3,4                            |                     | 3,4       |                                                |                                      |            |
|        | 11      | 1282        | 3                 | Совмещённый санузел        | 4,0                                              | 4,0                            |                     | 4,0       |                                                |                                      |            |
|        | 11      | 1282        | 4                 | Кухня                      | 10,5                                             | 10,5                           |                     | 10,5      |                                                |                                      |            |
|        | 11      | 1282        | 5                 | Жилая комната              | 14,4                                             | 14,4                           | 14,4                |           |                                                |                                      |            |
|        | 11      | 1282        | 6                 | Балкон                     | 3,0                                              |                                |                     |           | 0,9                                            |                                      |            |
|        | 11      | 1282        |                   | ИТОГО:                     | 40,0                                             | 37,0                           | 14,4                | 22,6      | 0,9                                            |                                      |            |
|        | 11      | 1283        | 1                 | Передняя                   | 3,3                                              | 3,3                            |                     | 3,3       |                                                |                                      |            |
|        | 11      | 1283        | 2                 | Жилая комната              | 19,2                                             | 19,2                           | 19,2                |           |                                                |                                      |            |
|        | 11      | 1283        | 3                 | Кухня                      | 10,5                                             | 10,5                           |                     | 10,5      |                                                |                                      |            |
|        | 11      | 1283        | 4                 | Совмещённый санузел        | 4,1                                              | 4,1                            |                     | 4,1       |                                                |                                      |            |
|        | 11      | 1283        | 5                 | Лоджия                     | 3,2                                              |                                |                     |           | 1,6                                            |                                      |            |
|        | 11      | 1283        |                   | ИТОГО:                     | 40,3                                             | 37,1                           | 19,2                | 17,9      | 1,6                                            |                                      |            |
|        | 11      | 1284        | 1                 | Передняя                   | 3,7                                              | 3,7                            |                     | 3,7       |                                                |                                      |            |
|        | 11      | 1284        | 2                 | Совмещённый санузел        | 3,8                                              | 3,8                            |                     | 3,8       |                                                |                                      |            |
|        | 11      | 1284        | 3                 | Кухня-ниша                 | 5,3                                              | 5,3                            |                     | 5,3       |                                                |                                      |            |
|        | 11      | 1284        | 4                 | Жилая комната              | 14,0                                             | 14,0                           | 14,0                |           |                                                |                                      |            |
|        | 11      | 1284        | 5                 | Балкон                     | 3,2                                              |                                |                     |           | 1,0                                            |                                      |            |
|        | 11      | 1284        |                   | ИТОГО:                     | 30,0                                             | 26,8                           | 14,0                | 12,8      | 1,0                                            |                                      |            |
|        | 11      | 1285        | 1                 | Передняя                   | 3,7                                              | 3,7                            |                     | 3,7       |                                                |                                      |            |
|        | 11      | 1285        | 2                 | Кухня-ниша                 | 5,3                                              | 5,3                            |                     | 5,3       |                                                |                                      |            |
|        | 11      | 1285        | 3                 | Жилая комната              | 14,0                                             | 14,0                           | 14,0                |           |                                                |                                      |            |
|        | 11      | 1285        | 4                 | Совмещённый санузел        | 3,8                                              | 3,8                            |                     | 3,8       |                                                |                                      |            |
|        | 11      | 1285        | 5                 | Балкон                     | 3,2                                              |                                |                     |           | 1,0                                            |                                      |            |
|        | 11      | 1285        |                   | ИТОГО:                     | 30,0                                             | 26,8                           | 14,0                | 12,8      | 1,0                                            |                                      |            |
|        | 11      | 1286        | 1                 | Передняя                   | 3,7                                              | 3,7                            |                     | 3,7       |                                                |                                      |            |
|        | 11      | 1286        | 2                 | Совмещённый санузел        | 3,8                                              | 3,8                            |                     | 3,8       |                                                |                                      |            |
|        | 11      | 1286        | 3                 | Кухня-ниша                 | 5,3                                              | 5,3                            |                     | 5,3       |                                                |                                      |            |
|        | 11      | 1286        | 4                 | Жилая комната              | 14,0                                             | 14,0                           | 14,0                |           |                                                |                                      |            |
|        | 11      | 1286        | 5                 | Балкон                     | 3,2                                              |                                |                     |           | 1,0                                            |                                      |            |
|        | 11      | 1286        |                   | ИТОГО:                     | 30,0                                             | 26,8                           | 14,0                | 12,8      | 1,0                                            |                                      |            |

| Литера | № Этажа | № Помещения | № Части помещения | Назначение части помещения | Площадь с учетом неотопливаемых частей помещений | Общая площадь жилого помещения | В том числе площадь |           |                                                | Самовольно переоборудованная площадь | Примечание |
|--------|---------|-------------|-------------------|----------------------------|--------------------------------------------------|--------------------------------|---------------------|-----------|------------------------------------------------|--------------------------------------|------------|
|        |         |             |                   |                            |                                                  |                                | Жилая               | Подсобная | Лоджий, балконов, терасс, веранд с пониж. коэф |                                      |            |
|        |         |             |                   |                            |                                                  |                                |                     |           |                                                |                                      |            |
| 1      | 2       | 3           | 4                 | 5                          | 6                                                | 7                              | 8                   | 9         | 10                                             | 11                                   | 12         |
|        | 11      | 1287        | 1                 | Передняя                   | 4,7                                              | 4,7                            |                     | 4,7       |                                                |                                      |            |
|        | 11      | 1287        | 2                 | Коридор                    | 3,7                                              | 3,7                            |                     | 3,7       |                                                |                                      |            |
|        | 11      | 1287        | 3                 | Совмещённый санузел        | 3,7                                              | 3,7                            |                     | 3,7       |                                                |                                      |            |
|        | 11      | 1287        | 4                 | Кухня                      | 8,0                                              | 8,0                            |                     | 8,0       |                                                |                                      |            |
|        | 11      | 1287        | 5                 | Жилая комната              | 11,3                                             | 11,3                           | 11,3                |           |                                                |                                      |            |
|        | 11      | 1287        | 6                 | Жилая комната              | 14,4                                             | 14,4                           | 14,4                |           |                                                |                                      |            |
|        | 11      | 1287        | 7                 | Балкон                     | 3,2                                              |                                |                     |           | 1,0                                            |                                      |            |
|        | 11      | 1287        | 8                 | Лоджия                     | 3,2                                              |                                |                     |           | 1,6                                            |                                      |            |
|        | 11      | 1287        |                   | ИТОГО:                     | 52,2                                             | 45,8                           | 25,7                | 20,1      | 2,6                                            |                                      |            |
|        | 11      | 1288        | 1                 | Передняя                   | 3,4                                              | 3,4                            |                     | 3,4       |                                                |                                      |            |
|        | 11      | 1288        | 2                 | Жилая комната              | 19,2                                             | 19,2                           | 19,2                |           |                                                |                                      |            |
|        | 11      | 1288        | 3                 | Кухня                      | 10,4                                             | 10,4                           |                     | 10,4      |                                                |                                      |            |
|        | 11      | 1288        | 4                 | Совмещённый санузел        | 4,1                                              | 4,1                            |                     | 4,1       |                                                |                                      |            |
|        | 11      | 1288        | 5                 | Балкон                     | 3,0                                              |                                |                     |           | 0,9                                            |                                      |            |
|        | 11      | 1288        |                   | ИТОГО:                     | 40,1                                             | 37,1                           | 19,2                | 17,9      | 0,9                                            |                                      |            |
|        | 11      | 1289        | 1                 | Передняя                   | 3,3                                              | 3,3                            |                     | 3,3       |                                                |                                      |            |
|        | 11      | 1289        | 2                 | Жилая комната              | 10,5                                             | 10,5                           | 10,5                |           |                                                |                                      |            |
|        | 11      | 1289        | 3                 | Кухня-ниша                 | 9,3                                              | 9,3                            |                     | 9,3       |                                                |                                      |            |
|        | 11      | 1289        | 4                 | Совмещённый санузел        | 4,0                                              | 4,0                            |                     | 4,0       |                                                |                                      |            |
|        | 11      | 1289        | 5                 | Лоджия                     | 3,2                                              |                                |                     |           | 1,6                                            |                                      |            |
|        | 11      | 1289        |                   | ИТОГО:                     | 30,3                                             | 27,1                           | 10,5                | 16,6      | 1,6                                            |                                      |            |
|        | 11      | 1290        | 1                 | Передняя                   | 3,3                                              | 3,3                            |                     | 3,3       |                                                |                                      |            |
|        | 11      | 1290        | 2                 | Коридор                    | 3,9                                              | 3,9                            |                     | 3,9       |                                                |                                      |            |
|        | 11      | 1290        | 3                 | Совмещённый санузел        | 4,2                                              | 4,2                            |                     | 4,2       |                                                |                                      |            |
|        | 11      | 1290        | 4                 | Кухня-ниша                 | 5,0                                              | 5,0                            |                     | 5,0       |                                                |                                      |            |
|        | 11      | 1290        | 5                 | Жилая комната              | 13,8                                             | 13,8                           | 13,8                |           |                                                |                                      |            |
|        | 11      | 1290        | 6                 | Лоджия                     | 3,2                                              |                                |                     |           | 1,6                                            |                                      |            |
|        | 11      | 1290        |                   | ИТОГО:                     | 33,4                                             | 30,2                           | 13,8                | 16,4      | 1,6                                            |                                      |            |
|        | 11      | 1291        | 1                 | Передняя                   | 4,7                                              | 4,7                            |                     | 4,7       |                                                |                                      |            |
|        | 11      | 1291        | 2                 | Коридор                    | 3,4                                              | 3,4                            |                     | 3,4       |                                                |                                      |            |
|        | 11      | 1291        | 3                 | Совмещённый санузел        | 4,0                                              | 4,0                            |                     | 4,0       |                                                |                                      |            |
|        | 11      | 1291        | 4                 | Кухня                      | 10,5                                             | 10,5                           |                     | 10,5      |                                                |                                      |            |
|        | 11      | 1291        | 5                 | Жилая комната              | 14,4                                             | 14,4                           | 14,4                |           |                                                |                                      |            |
|        | 11      | 1291        | 6                 | Балкон                     | 3,0                                              |                                |                     |           | 0,9                                            |                                      |            |
|        | 11      | 1291        |                   | ИТОГО:                     | 40,0                                             | 37,0                           | 14,4                | 22,6      | 0,9                                            |                                      |            |
|        | 11      | 1292        | 1                 | Передняя                   | 3,6                                              | 3,6                            |                     | 3,6       |                                                |                                      |            |
|        | 11      | 1292        | 2                 | Ванная                     | 2,5                                              | 2,5                            |                     | 2,5       |                                                |                                      |            |
|        | 11      | 1292        | 3                 | Коридор                    | 5,7                                              | 5,7                            |                     | 5,7       |                                                |                                      |            |
|        | 11      | 1292        | 4                 | Жилая комната              | 19,3                                             | 19,3                           | 19,3                |           |                                                |                                      |            |
|        | 11      | 1292        | 5                 | Жилая комната              | 13,5                                             | 13,5                           | 13,5                |           |                                                |                                      |            |
|        | 11      | 1292        | 6                 | Кухня                      | 10,0                                             | 10,0                           |                     | 10,0      |                                                |                                      |            |
|        | 11      | 1292        | 7                 | Санузел                    | 1,5                                              | 1,5                            |                     | 1,5       |                                                |                                      |            |
|        | 11      | 1292        | 8                 | Лоджия                     | 3,2                                              |                                |                     |           | 1,6                                            |                                      |            |
|        | 11      | 1292        |                   | ИТОГО:                     | 59,3                                             | 56,1                           | 32,8                | 23,3      | 1,6                                            |                                      |            |
|        | 11      |             |                   | ИТОГО по квартирам:        | 2129,9                                           | 1971,9                         | 1045,5              | 926,4     | 61,0                                           |                                      |            |
|        | 11      | моп.7       | 1                 | Лестничная клетка          | 17,2                                             |                                |                     |           |                                                |                                      |            |
|        | 11      | моп.7       | 2                 | Общий коридор              | 27,7                                             |                                |                     |           |                                                |                                      |            |
|        | 11      | моп.7       | 3                 | Общий коридор              | 34,7                                             |                                |                     |           |                                                |                                      |            |
|        | 11      | моп.7       | 4                 | Лифтовой холл              | 6,3                                              |                                |                     |           |                                                |                                      |            |
|        | 11      | моп.7       | 5                 | Тамбур                     | 3,9                                              |                                |                     |           |                                                |                                      |            |
|        | 11      | моп.7       | 6                 | Переходная лоджия          | 9,3                                              |                                |                     |           |                                                |                                      |            |
|        | 11      | моп.7       |                   | ИТОГО:                     | 99,1                                             |                                |                     |           |                                                |                                      |            |
|        | 11      | моп.8       | 1                 | Лестничная клетка          | 19,3                                             |                                |                     |           |                                                |                                      |            |
|        | 11      | моп.8       | 2                 | Общий коридор              | 41,8                                             |                                |                     |           |                                                |                                      |            |
|        | 11      | моп.8       | 3                 | Общий коридор              | 9,3                                              |                                |                     |           |                                                |                                      |            |
|        | 11      | моп.8       | 4                 | Лифтовой холл              | 10,4                                             |                                |                     |           |                                                |                                      |            |
|        | 11      | моп.8       |                   | ИТОГО:                     | 80,8                                             |                                |                     |           |                                                |                                      |            |
|        | 11      | моп.11      | 1                 | Лестничная клетка          | 19,2                                             |                                |                     |           |                                                |                                      |            |
|        | 11      | моп.11      | 2                 | Общий коридор              | 60,6                                             |                                |                     |           |                                                |                                      |            |
|        | 11      | моп.11      | 3                 | Лифтовой холл              | 10,1                                             |                                |                     |           |                                                |                                      |            |
|        | 11      | моп.11      |                   | ИТОГО:                     | 89,9                                             |                                |                     |           |                                                |                                      |            |
|        | 11      | моп.12      | 1                 | Лестничная клетка          | 17,0                                             |                                |                     |           |                                                |                                      |            |

| Литера | № Этажа | № Помещения | № Части помещения | Назначение части помещения | Площадь с учетом неотапливаемых частей помещений | Общая площадь жилого помещения | В том числе площадь |           |                                                | Самовольно переоборудованная площадь | Примечание |
|--------|---------|-------------|-------------------|----------------------------|--------------------------------------------------|--------------------------------|---------------------|-----------|------------------------------------------------|--------------------------------------|------------|
|        |         |             |                   |                            |                                                  |                                | Жилая               | Подсобная | Лоджий, балконов, терасс, веранд с пониж. коэф |                                      |            |
|        |         |             |                   |                            |                                                  |                                |                     |           |                                                |                                      |            |
| 1      | 2       | 3           | 4                 | 5                          | 6                                                | 7                              | 8                   | 9         | 10                                             | 11                                   | 12         |
|        | 11      | моп.12      | 2                 | Общий коридор              | 29,2                                             |                                |                     |           |                                                |                                      |            |
|        | 11      | моп.12      | 3                 | Общий коридор              | 34,0                                             |                                |                     |           |                                                |                                      |            |
|        | 11      | моп.12      | 4                 | Лифтовой холл              | 6,3                                              |                                |                     |           |                                                |                                      |            |
|        | 11      | моп.12      | 5                 | Тамбур                     | 3,9                                              |                                |                     |           |                                                |                                      |            |
|        | 11      | моп.12      | 6                 | Переходная лоджия          | 9,3                                              |                                |                     |           |                                                |                                      |            |
|        | 11      | моп.12      |                   | ИТОГО:                     | 99,7                                             |                                |                     |           |                                                |                                      |            |
|        | 11      |             |                   | ИТОГО по моп:              | 369,5                                            |                                |                     |           |                                                |                                      |            |
|        | 11      |             |                   | ИТОГО ПО ЭТАЖУ:            | 2499,4                                           | 1971,9                         | 1045,5              | 926,4     | 61,0                                           |                                      |            |

| Литера | № Этажа | № Помещения | № Части помещения | Назначение части помещения | Площадь с учетом неотопливаемых частей помещений | Общая площадь жилого помещения | В том числе площадь |           |                                                |                                      | Примечание |
|--------|---------|-------------|-------------------|----------------------------|--------------------------------------------------|--------------------------------|---------------------|-----------|------------------------------------------------|--------------------------------------|------------|
|        |         |             |                   |                            |                                                  |                                | Жилая               | Подсобная | Лоджий, балконов, терасс, веранд с пониж. коэф | Самовольно переоборудованная площадь |            |
|        |         |             |                   |                            |                                                  |                                |                     |           |                                                |                                      |            |
| 1      | 2       | 3           | 4                 | 5                          | 6                                                | 7                              | 8                   | 9         | 10                                             | 11                                   | 12         |
|        | 12      | 821         | 1                 | Передняя                   | 3,4                                              | 3,4                            |                     | 3,4       |                                                |                                      |            |
|        | 12      | 821         | 2                 | Совмещённый санузел        | 4,1                                              | 4,1                            |                     | 4,1       |                                                |                                      |            |
|        | 12      | 821         | 3                 | Кухня                      | 10,4                                             | 10,4                           |                     | 10,4      |                                                |                                      |            |
|        | 12      | 821         | 4                 | Жилая комната              | 19,2                                             | 19,2                           | 19,2                |           |                                                |                                      |            |
|        | 12      | 821         | 5                 | Лоджия                     | 3,2                                              |                                |                     |           | 1,6                                            |                                      |            |
|        | 12      | 821         |                   | ИТОГО:                     | 40,3                                             | 37,1                           | 19,2                | 17,9      | 1,6                                            |                                      |            |
|        | 12      | 822         | 1                 | Передняя                   | 3,4                                              | 3,4                            |                     | 3,4       |                                                |                                      |            |
|        | 12      | 822         | 2                 | Жилая комната              | 19,2                                             | 19,2                           | 19,2                |           |                                                |                                      |            |
|        | 12      | 822         | 3                 | Кухня                      | 10,5                                             | 10,5                           |                     | 10,5      |                                                |                                      |            |
|        | 12      | 822         | 4                 | Совмещённый санузел        | 4,0                                              | 4,0                            |                     | 4,0       |                                                |                                      |            |
|        | 12      | 822         | 5                 | Балкон                     | 3,0                                              |                                |                     |           | 0,9                                            |                                      |            |
|        | 12      | 822         |                   | ИТОГО:                     | 40,1                                             | 37,1                           | 19,2                | 17,9      | 0,9                                            |                                      |            |
|        | 12      | 823         | 1                 | Передняя                   | 8,3                                              | 8,3                            |                     | 8,3       |                                                |                                      |            |
|        | 12      | 823         | 2                 | Кухня-ниша                 | 8,0                                              | 8,0                            |                     | 8,0       |                                                |                                      |            |
|        | 12      | 823         | 3                 | Жилая комната              | 10,8                                             | 10,8                           | 10,8                |           |                                                |                                      |            |
|        | 12      | 823         | 4                 | Жилая комната              | 14,0                                             | 14,0                           | 14,0                |           |                                                |                                      |            |
|        | 12      | 823         | 5                 | Санузел                    | 1,7                                              | 1,7                            |                     | 1,7       |                                                |                                      |            |
|        | 12      | 823         | 6                 | Коридор                    | 2,1                                              | 2,1                            |                     | 2,1       |                                                |                                      |            |
|        | 12      | 823         | 7                 | Коридор                    | 2,7                                              | 2,7                            |                     | 2,7       |                                                |                                      |            |
|        | 12      | 823         | 8                 | Ванная                     | 3,0                                              | 3,0                            |                     | 3,0       |                                                |                                      |            |
|        | 12      | 823         | 9                 | Жилая комната              | 12,5                                             | 12,5                           | 12,5                |           |                                                |                                      |            |
|        | 12      | 823         | 10                | Лоджия                     | 3,2                                              |                                |                     |           | 1,6                                            |                                      |            |
|        | 12      | 823         |                   | ИТОГО:                     | 66,3                                             | 63,1                           | 37,3                | 25,8      | 1,6                                            |                                      |            |
|        | 12      | 824         | 1                 | Передняя                   | 4,6                                              | 4,6                            |                     | 4,6       |                                                |                                      |            |
|        | 12      | 824         | 2                 | Коридор                    | 3,4                                              | 3,4                            |                     | 3,4       |                                                |                                      |            |
|        | 12      | 824         | 3                 | Совмещённый санузел        | 4,0                                              | 4,0                            |                     | 4,0       |                                                |                                      |            |
|        | 12      | 824         | 4                 | Кухня                      | 10,5                                             | 10,5                           |                     | 10,5      |                                                |                                      |            |
|        | 12      | 824         | 5                 | Жилая комната              | 14,4                                             | 14,4                           | 14,4                |           |                                                |                                      |            |
|        | 12      | 824         | 6                 | Балкон                     | 3,0                                              |                                |                     |           | 0,9                                            |                                      |            |
|        | 12      | 824         |                   | ИТОГО:                     | 39,9                                             | 36,9                           | 14,4                | 22,5      | 0,9                                            |                                      |            |
|        | 12      | 825         | 1                 | Передняя                   | 3,4                                              | 3,4                            |                     | 3,4       |                                                |                                      |            |
|        | 12      | 825         | 2                 | Жилая комната              | 19,2                                             | 19,2                           | 19,2                |           |                                                |                                      |            |
|        | 12      | 825         | 3                 | Кухня                      | 10,4                                             | 10,4                           |                     | 10,4      |                                                |                                      |            |
|        | 12      | 825         | 4                 | Совмещённый санузел        | 4,1                                              | 4,1                            |                     | 4,1       |                                                |                                      |            |
|        | 12      | 825         | 5                 | Лоджия                     | 3,2                                              |                                |                     |           | 1,6                                            |                                      |            |
|        | 12      | 825         |                   | ИТОГО:                     | 40,3                                             | 37,1                           | 19,2                | 17,9      | 1,6                                            |                                      |            |
|        | 12      | 826         | 1                 | Передняя                   | 3,8                                              | 3,8                            |                     | 3,8       |                                                |                                      |            |
|        | 12      | 826         | 2                 | Совмещённый санузел        | 3,8                                              | 3,8                            |                     | 3,8       |                                                |                                      |            |
|        | 12      | 826         | 3                 | Кухня-ниша                 | 5,3                                              | 5,3                            |                     | 5,3       |                                                |                                      |            |
|        | 12      | 826         | 4                 | Жилая комната              | 14,0                                             | 14,0                           | 14,0                |           |                                                |                                      |            |
|        | 12      | 826         | 5                 | Балкон                     | 3,2                                              |                                |                     |           | 1,0                                            |                                      |            |
|        | 12      | 826         |                   | ИТОГО:                     | 30,1                                             | 26,9                           | 14,0                | 12,9      | 1,0                                            |                                      |            |
|        | 12      | 827         | 1                 | Передняя                   | 3,7                                              | 3,7                            |                     | 3,7       |                                                |                                      |            |
|        | 12      | 827         | 2                 | Кухня-ниша                 | 5,3                                              | 5,3                            |                     | 5,3       |                                                |                                      |            |
|        | 12      | 827         | 3                 | Жилая комната              | 14,0                                             | 14,0                           | 14,0                |           |                                                |                                      |            |
|        | 12      | 827         | 4                 | Совмещённый санузел        | 3,7                                              | 3,7                            |                     | 3,7       |                                                |                                      |            |
|        | 12      | 827         | 5                 | Балкон                     | 3,2                                              |                                |                     |           | 1,0                                            |                                      |            |
|        | 12      | 827         |                   | ИТОГО:                     | 29,9                                             | 26,7                           | 14,0                | 12,7      | 1,0                                            |                                      |            |
|        | 12      | 828         | 1                 | Передняя                   | 3,7                                              | 3,7                            |                     | 3,7       |                                                |                                      |            |
|        | 12      | 828         | 2                 | Совмещённый санузел        | 3,7                                              | 3,7                            |                     | 3,7       |                                                |                                      |            |
|        | 12      | 828         | 3                 | Кухня-ниша                 | 5,3                                              | 5,3                            |                     | 5,3       |                                                |                                      |            |
|        | 12      | 828         | 4                 | Жилая комната              | 14,0                                             | 14,0                           | 14,0                |           |                                                |                                      |            |
|        | 12      | 828         | 5                 | Балкон                     | 3,2                                              |                                |                     |           | 1,0                                            |                                      |            |
|        | 12      | 828         |                   | ИТОГО:                     | 29,9                                             | 26,7                           | 14,0                | 12,7      | 1,0                                            |                                      |            |
|        | 12      | 829         | 1                 | Передняя                   | 5,6                                              | 5,6                            |                     | 5,6       |                                                |                                      |            |
|        | 12      | 829         | 2                 | Коридор                    | 3,7                                              | 3,7                            |                     | 3,7       |                                                |                                      |            |
|        | 12      | 829         | 3                 | Совмещённый санузел        | 3,7                                              | 3,7                            |                     | 3,7       |                                                |                                      |            |
|        | 12      | 829         | 4                 | Кухня                      | 8,0                                              | 8,0                            |                     | 8,0       |                                                |                                      |            |
|        | 12      | 829         | 5                 | Жилая комната              | 11,3                                             | 11,3                           | 11,3                |           |                                                |                                      |            |
|        | 12      | 829         | 6                 | Жилая комната              | 13,4                                             | 13,4                           | 13,4                |           |                                                |                                      |            |
|        | 12      | 829         | 7                 | Лоджия                     | 3,2                                              |                                |                     |           | 1,6                                            |                                      |            |
|        | 12      | 829         | 8                 | Балкон                     | 3,2                                              |                                |                     |           | 1,0                                            |                                      |            |



| Литера | № Этажа | № Помещения | № Части помещения | Назначение части помещения | Площадь с учетом неотопливаемых частей помещений | Общая площадь жилого помещения | В том числе площадь |           |                                                |                                      | Примечание |
|--------|---------|-------------|-------------------|----------------------------|--------------------------------------------------|--------------------------------|---------------------|-----------|------------------------------------------------|--------------------------------------|------------|
|        |         |             |                   |                            |                                                  |                                | Жилая               | Подсобная | Лоджий, балконов, терасс, веранд с пониж. коэф | Самовольно переоборудованная площадь |            |
|        |         |             |                   |                            |                                                  |                                |                     |           |                                                |                                      |            |
| 1      | 2       | 3           | 4                 | 5                          | 6                                                | 7                              | 8                   | 9         | 10                                             | 11                                   | 12         |
|        | 12      | 829         |                   | ИТОГО:                     | 52,1                                             | 45,7                           | 24,7                | 21,0      | 2,6                                            |                                      |            |
|        | 12      | 830         | 1                 | Передняя                   | 3,3                                              | 3,3                            |                     | 3,3       |                                                |                                      |            |
|        | 12      | 830         | 2                 | Совмещённый санузел        | 4,1                                              | 4,1                            |                     | 4,1       |                                                |                                      |            |
|        | 12      | 830         | 3                 | Жилая комната              | 19,2                                             | 19,2                           | 19,2                |           |                                                |                                      |            |
|        | 12      | 830         | 4                 | Кухня                      | 10,5                                             | 10,5                           |                     | 10,5      |                                                |                                      |            |
|        | 12      | 830         | 5                 | Балкон                     | 3,0                                              |                                |                     |           | 0,9                                            |                                      |            |
|        | 12      | 830         |                   | ИТОГО:                     | 40,1                                             | 37,1                           | 19,2                | 17,9      | 0,9                                            |                                      |            |
|        | 12      | 831         | 1                 | Передняя                   | 3,3                                              | 3,3                            |                     | 3,3       |                                                |                                      |            |
|        | 12      | 831         | 2                 | Жилая комната              | 10,4                                             | 10,4                           | 10,4                |           |                                                |                                      |            |
|        | 12      | 831         | 3                 | Кухня-ниша                 | 9,3                                              | 9,3                            |                     | 9,3       |                                                |                                      |            |
|        | 12      | 831         | 4                 | Совмещённый санузел        | 4,0                                              | 4,0                            |                     | 4,0       |                                                |                                      |            |
|        | 12      | 831         | 5                 | Лоджия                     | 3,2                                              |                                |                     |           | 1,6                                            |                                      |            |
|        | 12      | 831         |                   | ИТОГО:                     | 30,2                                             | 27,0                           | 10,4                | 16,6      | 1,6                                            |                                      |            |
|        | 12      | 832         | 1                 | Передняя                   | 3,2                                              | 3,2                            |                     | 3,2       |                                                |                                      |            |
|        | 12      | 832         | 2                 | Коридор                    | 3,9                                              | 3,9                            |                     | 3,9       |                                                |                                      |            |
|        | 12      | 832         | 3                 | Совмещённый санузел        | 4,1                                              | 4,1                            |                     | 4,1       |                                                |                                      |            |
|        | 12      | 832         | 4                 | Кухня-ниша                 | 5,0                                              | 5,0                            |                     | 5,0       |                                                |                                      |            |
|        | 12      | 832         | 5                 | Жилая комната              | 13,8                                             | 13,8                           | 13,8                |           |                                                |                                      |            |
|        | 12      | 832         | 6                 | Лоджия                     | 3,2                                              |                                |                     |           | 1,6                                            |                                      |            |
|        | 12      | 832         |                   | ИТОГО:                     | 33,2                                             | 30,0                           | 13,8                | 16,2      | 1,6                                            |                                      |            |
|        | 12      | 833         | 1                 | Передняя                   | 4,7                                              | 4,7                            |                     | 4,7       |                                                |                                      |            |
|        | 12      | 833         | 2                 | Коридор                    | 3,4                                              | 3,4                            |                     | 3,4       |                                                |                                      |            |
|        | 12      | 833         | 3                 | Совмещённый санузел        | 4,0                                              | 4,0                            |                     | 4,0       |                                                |                                      |            |
|        | 12      | 833         | 4                 | Кухня                      | 10,4                                             | 10,4                           |                     | 10,4      |                                                |                                      |            |
|        | 12      | 833         | 5                 | Жилая комната              | 14,4                                             | 14,4                           | 14,4                |           |                                                |                                      |            |
|        | 12      | 833         | 6                 | Балкон                     | 3,0                                              |                                |                     |           | 0,9                                            |                                      |            |
|        | 12      | 833         |                   | ИТОГО:                     | 39,9                                             | 36,9                           | 14,4                | 22,5      | 0,9                                            |                                      |            |
|        | 12      | 834         | 1                 | Передняя                   | 3,5                                              | 3,5                            |                     | 3,5       |                                                |                                      |            |
|        | 12      | 834         | 2                 | Коридор                    | 5,7                                              | 5,7                            |                     | 5,7       |                                                |                                      |            |
|        | 12      | 834         | 3                 | Жилая комната              | 19,3                                             | 19,3                           | 19,3                |           |                                                |                                      |            |
|        | 12      | 834         | 4                 | Жилая комната              | 13,5                                             | 13,5                           | 13,5                |           |                                                |                                      |            |
|        | 12      | 834         | 5                 | Кухня                      | 10,1                                             | 10,1                           |                     | 10,1      |                                                |                                      |            |
|        | 12      | 834         | 6                 | Санузел                    | 1,5                                              | 1,5                            |                     | 1,5       |                                                |                                      |            |
|        | 12      | 834         | 7                 | Ванная                     | 2,5                                              | 2,5                            |                     | 2,5       |                                                |                                      |            |
|        | 12      | 834         | 8                 | Лоджия                     | 3,2                                              |                                |                     |           | 1,6                                            |                                      |            |
|        | 12      | 834         |                   | ИТОГО:                     | 59,3                                             | 56,1                           | 32,8                | 23,3      | 1,6                                            |                                      |            |
|        | 12      | 973         | 1                 | Передняя                   | 3,5                                              | 3,5                            |                     | 3,5       |                                                |                                      |            |
|        | 12      | 973         | 2                 | Ванная                     | 2,5                                              | 2,5                            |                     | 2,5       |                                                |                                      |            |
|        | 12      | 973         | 3                 | Санузел                    | 1,5                                              | 1,5                            |                     | 1,5       |                                                |                                      |            |
|        | 12      | 973         | 4                 | Коридор                    | 10,1                                             | 10,1                           |                     | 10,1      |                                                |                                      |            |
|        | 12      | 973         | 5                 | Жилая комната              | 13,0                                             | 13,0                           | 13,0                |           |                                                |                                      |            |
|        | 12      | 973         | 6                 | Жилая комната              | 19,1                                             | 19,1                           | 19,1                |           |                                                |                                      |            |
|        | 12      | 973         | 7                 | Коридор                    | 6,1                                              | 6,1                            |                     | 6,1       |                                                |                                      |            |
|        | 12      | 973         | 8                 | Балкон                     | 3,0                                              |                                |                     |           | 0,9                                            |                                      |            |
|        | 12      | 973         |                   | ИТОГО:                     | 58,8                                             | 55,8                           | 32,1                | 23,7      | 0,9                                            |                                      |            |
|        | 12      | 974         | 1                 | Передняя                   | 9,9                                              | 9,9                            |                     | 9,9       |                                                |                                      |            |
|        | 12      | 974         | 2                 | Передняя                   | 1,7                                              | 1,7                            |                     | 1,7       |                                                |                                      |            |
|        | 12      | 974         | 3                 | Кухня-ниша                 | 6,0                                              | 6,0                            |                     | 6,0       |                                                |                                      |            |
|        | 12      | 974         | 4                 | Жилая комната              | 8,7                                              | 8,7                            | 8,7                 |           |                                                |                                      |            |
|        | 12      | 974         | 5                 | Санузел                    | 1,6                                              | 1,6                            |                     | 1,6       |                                                |                                      |            |
|        | 12      | 974         | 6                 | Жилая комната              | 19,3                                             | 19,3                           | 19,3                |           |                                                |                                      |            |
|        | 12      | 974         | 7                 | Ванная                     | 2,7                                              | 2,7                            |                     | 2,7       |                                                |                                      |            |
|        | 12      | 974         | 8                 | Коридор                    | 2,7                                              | 2,7                            |                     | 2,7       |                                                |                                      |            |
|        | 12      | 974         | 9                 | Жилая комната              | 12,5                                             | 12,5                           | 12,5                |           |                                                |                                      |            |
|        | 12      | 974         | 10                | Лоджия                     | 3,2                                              |                                |                     |           | 1,6                                            |                                      |            |
|        | 12      | 974         |                   | ИТОГО:                     | 68,3                                             | 65,1                           | 40,5                | 24,6      | 1,6                                            |                                      |            |
|        | 12      | 975         | 1                 | Передняя                   | 3,6                                              | 3,6                            |                     | 3,6       |                                                |                                      |            |
|        | 12      | 975         | 2                 | Санузел                    | 1,5                                              | 1,5                            |                     | 1,5       |                                                |                                      |            |
|        | 12      | 975         | 3                 | Ванная                     | 2,6                                              | 2,6                            |                     | 2,6       |                                                |                                      |            |
|        | 12      | 975         | 4                 | Коридор                    | 5,4                                              | 5,4                            |                     | 5,4       |                                                |                                      |            |
|        | 12      | 975         | 5                 | Жилая комната              | 19,0                                             | 19,0                           | 19,0                |           |                                                |                                      |            |
|        | 12      | 975         | 6                 | Жилая комната              | 13,4                                             | 13,4                           | 13,4                |           |                                                |                                      |            |

| Литера | № Этажа | № Помещения | № Части помещения | Назначение части помещения | Площадь с учетом неотопливаемых частей помещений | Общая площадь жилого помещения | В том числе площадь |           |                                                | Самовольно переоборудованная площадь | Примечание |
|--------|---------|-------------|-------------------|----------------------------|--------------------------------------------------|--------------------------------|---------------------|-----------|------------------------------------------------|--------------------------------------|------------|
|        |         |             |                   |                            |                                                  |                                | Жилая               | Подсобная | Лоджий, балконов, терасс, веранд с пониж. коэф |                                      |            |
|        |         |             |                   |                            |                                                  |                                |                     |           |                                                |                                      |            |
| 1      | 2       | 3           | 4                 | 5                          | 6                                                | 7                              | 8                   | 9         | 10                                             | 11                                   | 12         |
|        | 12      | 975         | 7                 | Кухня                      | 10,0                                             | 10,0                           |                     | 10,0      |                                                |                                      |            |
|        | 12      | 975         | 8                 | Лоджия                     | 3,2                                              |                                |                     |           | 1,6                                            |                                      |            |
|        | 12      | 975         |                   | ИТОГО:                     | 58,7                                             | 55,5                           | 32,4                | 23,1      | 1,6                                            |                                      |            |
|        | 12      | 976         | 1                 | Передняя                   | 3,7                                              | 3,7                            |                     | 3,7       |                                                |                                      |            |
|        | 12      | 976         | 2                 | Совмещённый санузел        | 3,7                                              | 3,7                            |                     | 3,7       |                                                |                                      |            |
|        | 12      | 976         | 3                 | Кухня-ниша                 | 5,3                                              | 5,3                            |                     | 5,3       |                                                |                                      |            |
|        | 12      | 976         | 4                 | Жилая комната              | 14,0                                             | 14,0                           | 14,0                |           |                                                |                                      |            |
|        | 12      | 976         | 5                 | Балкон                     | 3,2                                              |                                |                     |           | 1,0                                            |                                      |            |
|        | 12      | 976         |                   | ИТОГО:                     | 29,9                                             | 26,7                           | 14,0                | 12,7      | 1,0                                            |                                      |            |
|        | 12      | 977         | 1                 | Передняя                   | 3,7                                              | 3,7                            |                     | 3,7       |                                                |                                      |            |
|        | 12      | 977         | 2                 | Совмещённый санузел        | 3,7                                              | 3,7                            |                     | 3,7       |                                                |                                      |            |
|        | 12      | 977         | 3                 | Кухня-ниша                 | 5,3                                              | 5,3                            |                     | 5,3       |                                                |                                      |            |
|        | 12      | 977         | 4                 | Жилая комната              | 14,0                                             | 14,0                           | 14,0                |           |                                                |                                      |            |
|        | 12      | 977         | 5                 | Балкон                     | 3,2                                              |                                |                     |           | 1,0                                            |                                      |            |
|        | 12      | 977         |                   | ИТОГО:                     | 29,9                                             | 26,7                           | 14,0                | 12,7      | 1,0                                            |                                      |            |
|        | 12      | 978         | 1                 | Передняя                   | 3,7                                              | 3,7                            |                     | 3,7       |                                                |                                      |            |
|        | 12      | 978         | 2                 | Совмещённый санузел        | 3,7                                              | 3,7                            |                     | 3,7       |                                                |                                      |            |
|        | 12      | 978         | 3                 | Кухня-ниша                 | 5,3                                              | 5,3                            |                     | 5,3       |                                                |                                      |            |
|        | 12      | 978         | 4                 | Жилая комната              | 14,0                                             | 14,0                           | 14,0                |           |                                                |                                      |            |
|        | 12      | 978         | 5                 | Балкон                     | 3,2                                              |                                |                     |           | 1,0                                            |                                      |            |
|        | 12      | 978         |                   | ИТОГО:                     | 29,9                                             | 26,7                           | 14,0                | 12,7      | 1,0                                            |                                      |            |
|        | 12      | 979         | 1                 | Передняя                   | 3,7                                              | 3,7                            |                     | 3,7       |                                                |                                      |            |
|        | 12      | 979         | 2                 | Совмещённый санузел        | 3,7                                              | 3,7                            |                     | 3,7       |                                                |                                      |            |
|        | 12      | 979         | 3                 | Кухня-ниша                 | 5,3                                              | 5,3                            |                     | 5,3       |                                                |                                      |            |
|        | 12      | 979         | 4                 | Жилая комната              | 14,0                                             | 14,0                           | 14,0                |           |                                                |                                      |            |
|        | 12      | 979         | 5                 | Балкон                     | 3,2                                              |                                |                     |           | 1,0                                            |                                      |            |
|        | 12      | 979         |                   | ИТОГО:                     | 29,9                                             | 26,7                           | 14,0                | 12,7      | 1,0                                            |                                      |            |
|        | 12      | 980         | 1                 | Передняя                   | 3,4                                              | 3,4                            |                     | 3,4       |                                                |                                      |            |
|        | 12      | 980         | 2                 | Жилая комната              | 18,9                                             | 18,9                           | 18,9                |           |                                                |                                      |            |
|        | 12      | 980         | 3                 | Совмещённый санузел        | 4,0                                              | 4,0                            |                     | 4,0       |                                                |                                      |            |
|        | 12      | 980         | 4                 | Кухня                      | 10,5                                             | 10,5                           |                     | 10,5      |                                                |                                      |            |
|        | 12      | 980         | 5                 | Лоджия                     | 3,2                                              |                                |                     |           | 1,6                                            |                                      |            |
|        | 12      | 980         |                   | ИТОГО:                     | 40,0                                             | 36,8                           | 18,9                | 17,9      | 1,6                                            |                                      |            |
|        | 12      | 981         | 1                 | Передняя                   | 2,4                                              | 2,4                            |                     | 2,4       |                                                |                                      |            |
|        | 12      | 981         | 2                 | Жилая комната              | 19,2                                             | 19,2                           | 19,2                |           |                                                |                                      |            |
|        | 12      | 981         | 3                 | Жилая комната              | 13,4                                             | 13,4                           | 13,4                |           |                                                |                                      |            |
|        | 12      | 981         | 4                 | Коридор                    | 5,7                                              | 5,7                            |                     | 5,7       |                                                |                                      |            |
|        | 12      | 981         | 5                 | Кухня                      | 10,0                                             | 10,0                           |                     | 10,0      |                                                |                                      |            |
|        | 12      | 981         | 6                 | Санузел                    | 1,5                                              | 1,5                            |                     | 1,5       |                                                |                                      |            |
|        | 12      | 981         | 7                 | Ванная                     | 2,6                                              | 2,6                            |                     | 2,6       |                                                |                                      |            |
|        | 12      | 981         | 8                 | Коридор                    | 3,6                                              | 3,6                            |                     | 3,6       |                                                |                                      |            |
|        | 12      | 981         | 9                 | Балкон                     | 3,2                                              |                                |                     |           | 1,0                                            |                                      |            |
|        | 12      | 981         |                   | ИТОГО:                     | 61,6                                             | 58,4                           | 32,6                | 25,8      | 1,0                                            |                                      |            |
|        | 12      | 982         | 1                 | Передняя                   | 2,8                                              | 2,8                            |                     | 2,8       |                                                |                                      |            |
|        | 12      | 982         | 2                 | Санузел                    | 1,8                                              | 1,8                            |                     | 1,8       |                                                |                                      |            |
|        | 12      | 982         | 3                 | Ванная                     | 2,6                                              | 2,6                            |                     | 2,6       |                                                |                                      |            |
|        | 12      | 982         | 4                 | Кухня                      | 12,5                                             | 12,5                           |                     | 12,5      |                                                |                                      |            |
|        | 12      | 982         | 5                 | Жилая комната              | 19,2                                             | 19,2                           | 19,2                |           |                                                |                                      |            |
|        | 12      | 982         | 6                 | Коридор                    | 2,8                                              | 2,8                            |                     | 2,8       |                                                |                                      |            |
|        | 12      | 982         | 7                 | Жилая комната              | 13,4                                             | 13,4                           | 13,4                |           |                                                |                                      |            |
|        | 12      | 982         | 8                 | Коридор                    | 5,6                                              | 5,6                            |                     | 5,6       |                                                |                                      |            |
|        | 12      | 982         | 9                 | Балкон                     | 3,2                                              |                                |                     |           | 1,0                                            |                                      |            |
|        | 12      | 982         |                   | ИТОГО:                     | 63,9                                             | 60,7                           | 32,6                | 28,1      | 1,0                                            |                                      |            |
|        | 12      | 983         | 1                 | Передняя                   | 3,4                                              | 3,4                            |                     | 3,4       |                                                |                                      |            |
|        | 12      | 983         | 2                 | Жилая комната              | 19,2                                             | 19,2                           | 19,2                |           |                                                |                                      |            |
|        | 12      | 983         | 3                 | Кухня                      | 10,4                                             | 10,4                           |                     | 10,4      |                                                |                                      |            |
|        | 12      | 983         | 4                 | Совмещённый санузел        | 4,1                                              | 4,1                            |                     | 4,1       |                                                |                                      |            |
|        | 12      | 983         | 5                 | Лоджия                     | 3,2                                              |                                |                     |           | 1,6                                            |                                      |            |
|        | 12      | 983         |                   | ИТОГО:                     | 40,3                                             | 37,1                           | 19,2                | 17,9      | 1,6                                            |                                      |            |
|        | 12      | 1144        | 1                 | Передняя                   | 3,3                                              | 3,3                            |                     | 3,3       |                                                |                                      |            |
|        | 12      | 1144        | 2                 | Жилая комната              | 19,3                                             | 19,3                           | 19,3                |           |                                                |                                      |            |
|        | 12      | 1144        | 3                 | Совмещённый санузел        | 4,1                                              | 4,1                            |                     | 4,1       |                                                |                                      |            |

| Литера | № Этажа | № Помещения | № Части помещения | Назначение части помещения | Площадь с учетом неотопляемых частей помещений | Общая площадь жилого помещения | В том числе площадь |           |                                                | Самовольно переоборудованная площадь | Примечание |
|--------|---------|-------------|-------------------|----------------------------|------------------------------------------------|--------------------------------|---------------------|-----------|------------------------------------------------|--------------------------------------|------------|
|        |         |             |                   |                            |                                                |                                | Жилая               | Подсобная | Лоджий, балконов, терасс, веранд с пониж. коэф |                                      |            |
|        |         |             |                   |                            |                                                |                                |                     |           |                                                |                                      |            |
| 1      | 2       | 3           | 4                 | 5                          | 6                                              | 7                              | 8                   | 9         | 10                                             | 11                                   | 12         |
|        | 12      | 1144        | 4                 | Кухня                      | 10,5                                           | 10,5                           |                     | 10,5      |                                                |                                      |            |
|        | 12      | 1144        | 5                 | Лоджия                     | 3,2                                            |                                |                     |           | 1,6                                            |                                      |            |
|        | 12      | 1144        |                   | ИТОГО:                     | 40,4                                           | 37,2                           | 19,3                | 17,9      | 1,6                                            |                                      |            |
|        | 12      | 1145        | 1                 | Передняя                   | 2,8                                            | 2,8                            |                     | 2,8       |                                                |                                      |            |
|        | 12      | 1145        | 2                 | Коридор                    | 5,6                                            | 5,6                            |                     | 5,6       |                                                |                                      |            |
|        | 12      | 1145        | 3                 | Жилая комната              | 13,4                                           | 13,4                           | 13,4                |           |                                                |                                      |            |
|        | 12      | 1145        | 4                 | Жилая комната              | 19,3                                           | 19,3                           | 19,3                |           |                                                |                                      |            |
|        | 12      | 1145        | 5                 | Кухня                      | 12,4                                           | 12,4                           |                     | 12,4      |                                                |                                      |            |
|        | 12      | 1145        | 6                 | Коридор                    | 2,8                                            | 2,8                            |                     | 2,8       |                                                |                                      |            |
|        | 12      | 1145        | 7                 | Ванная                     | 2,8                                            | 2,8                            |                     | 2,8       |                                                |                                      |            |
|        | 12      | 1145        | 8                 | Санузел                    | 1,8                                            | 1,8                            |                     | 1,8       |                                                |                                      |            |
|        | 12      | 1145        | 9                 | Балкон                     | 3,2                                            |                                |                     |           | 1,0                                            |                                      |            |
|        | 12      | 1145        |                   | ИТОГО:                     | 64,1                                           | 60,9                           | 32,7                | 28,2      | 1,0                                            |                                      |            |
|        | 12      | 1146        | 1                 | Передняя                   | 2,7                                            | 2,7                            |                     | 2,7       |                                                |                                      |            |
|        | 12      | 1146        | 2                 | Коридор                    | 5,7                                            | 5,7                            |                     | 5,7       |                                                |                                      |            |
|        | 12      | 1146        | 3                 | Коридор                    | 3,5                                            | 3,5                            |                     | 3,5       |                                                |                                      |            |
|        | 12      | 1146        | 4                 | Ванная                     | 2,6                                            | 2,6                            |                     | 2,6       |                                                |                                      |            |
|        | 12      | 1146        | 5                 | Санузел                    | 1,5                                            | 1,5                            |                     | 1,5       |                                                |                                      |            |
|        | 12      | 1146        | 6                 | Кухня                      | 10,0                                           | 10,0                           |                     | 10,0      |                                                |                                      |            |
|        | 12      | 1146        | 7                 | Жилая комната              | 13,4                                           | 13,4                           | 13,4                |           |                                                |                                      |            |
|        | 12      | 1146        | 8                 | Жилая комната              | 19,3                                           | 19,3                           | 19,3                |           |                                                |                                      |            |
|        | 12      | 1146        | 9                 | Балкон                     | 3,2                                            |                                |                     |           | 1,0                                            |                                      |            |
|        | 12      | 1146        |                   | ИТОГО:                     | 61,9                                           | 58,7                           | 32,7                | 26,0      | 1,0                                            |                                      |            |
|        | 12      | 1147        | 1                 | Передняя                   | 3,4                                            | 3,4                            |                     | 3,4       |                                                |                                      |            |
|        | 12      | 1147        | 2                 | Жилая комната              | 18,9                                           | 18,9                           | 18,9                |           |                                                |                                      |            |
|        | 12      | 1147        | 3                 | Кухня                      | 10,5                                           | 10,5                           |                     | 10,5      |                                                |                                      |            |
|        | 12      | 1147        | 4                 | Совмещённый санузел        | 4,0                                            | 4,0                            |                     | 4,0       |                                                |                                      |            |
|        | 12      | 1147        | 5                 | Балкон                     | 3,2                                            |                                |                     |           | 1,0                                            |                                      |            |
|        | 12      | 1147        |                   | ИТОГО:                     | 40,0                                           | 36,8                           | 18,9                | 17,9      | 1,0                                            |                                      |            |
|        | 12      | 1148        | 1                 | Передняя                   | 3,4                                            | 3,4                            |                     | 3,4       |                                                |                                      |            |
|        | 12      | 1148        | 2                 | Совмещённый санузел        | 4,0                                            | 4,0                            |                     | 4,0       |                                                |                                      |            |
|        | 12      | 1148        | 3                 | Кухня                      | 10,5                                           | 10,5                           |                     | 10,5      |                                                |                                      |            |
|        | 12      | 1148        | 4                 | Жилая комната              | 19,2                                           | 19,2                           | 19,2                |           |                                                |                                      |            |
|        | 12      | 1148        | 5                 | Балкон                     | 3,2                                            |                                |                     |           | 1,0                                            |                                      |            |
|        | 12      | 1148        |                   | ИТОГО:                     | 40,3                                           | 37,1                           | 19,2                | 17,9      | 1,0                                            |                                      |            |
|        | 12      | 1149        | 1                 | Передняя                   | 3,4                                            | 3,4                            |                     | 3,4       |                                                |                                      |            |
|        | 12      | 1149        | 2                 | Жилая комната              | 19,2                                           | 19,2                           | 19,2                |           |                                                |                                      |            |
|        | 12      | 1149        | 3                 | Кухня                      | 10,5                                           | 10,5                           |                     | 10,5      |                                                |                                      |            |
|        | 12      | 1149        | 4                 | Совмещённый санузел        | 4,0                                            | 4,0                            |                     | 4,0       |                                                |                                      |            |
|        | 12      | 1149        | 5                 | Балкон                     | 3,2                                            |                                |                     |           | 1,0                                            |                                      |            |
|        | 12      | 1149        |                   | ИТОГО:                     | 40,3                                           | 37,1                           | 19,2                | 17,9      | 1,0                                            |                                      |            |
|        | 12      | 1150        | 1                 | Передняя                   | 3,5                                            | 3,5                            |                     | 3,5       |                                                |                                      |            |
|        | 12      | 1150        | 2                 | Ванная                     | 2,5                                            | 2,5                            |                     | 2,5       |                                                |                                      |            |
|        | 12      | 1150        | 3                 | Санузел                    | 1,5                                            | 1,5                            |                     | 1,5       |                                                |                                      |            |
|        | 12      | 1150        | 4                 | Кухня                      | 10,1                                           | 10,1                           |                     | 10,1      |                                                |                                      |            |
|        | 12      | 1150        | 5                 | Жилая комната              | 13,4                                           | 13,4                           | 13,4                |           |                                                |                                      |            |
|        | 12      | 1150        | 6                 | Жилая комната              | 19,1                                           | 19,1                           | 19,1                |           |                                                |                                      |            |
|        | 12      | 1150        | 7                 | Коридор                    | 5,4                                            | 5,4                            |                     | 5,4       |                                                |                                      |            |
|        | 12      | 1150        | 8                 | Балкон                     | 3,2                                            |                                |                     |           | 1,0                                            |                                      |            |
|        | 12      | 1150        |                   | ИТОГО:                     | 58,7                                           | 55,5                           | 32,5                | 23,0      | 1,0                                            |                                      |            |
|        | 12      | 1151        | 1                 | Передняя                   | 11,2                                           | 11,2                           |                     | 11,2      |                                                |                                      |            |
|        | 12      | 1151        | 2                 | Коридор                    | 2,7                                            | 2,7                            |                     | 2,7       |                                                |                                      |            |
|        | 12      | 1151        | 3                 | Жилая комната              | 12,5                                           | 12,5                           | 12,5                |           |                                                |                                      |            |
|        | 12      | 1151        | 4                 | Ванная                     | 2,7                                            | 2,7                            |                     | 2,7       |                                                |                                      |            |
|        | 12      | 1151        | 5                 | Жилая комната              | 19,3                                           | 19,3                           | 19,3                |           |                                                |                                      |            |
|        | 12      | 1151        | 6                 | Санузел                    | 1,5                                            | 1,5                            |                     | 1,5       |                                                |                                      |            |
|        | 12      | 1151        | 7                 | Передняя                   | 1,9                                            | 1,9                            |                     | 1,9       |                                                |                                      |            |
|        | 12      | 1151        | 8                 | Кухня-ниша                 | 6,0                                            | 6,0                            |                     | 6,0       |                                                |                                      |            |
|        | 12      | 1151        | 9                 | Жилая комната              | 8,6                                            | 8,6                            | 8,6                 |           |                                                |                                      |            |
|        | 12      | 1151        | 10                | Лоджия                     | 3,2                                            |                                |                     |           | 1,6                                            |                                      |            |
|        | 12      | 1151        |                   | ИТОГО:                     | 69,6                                           | 66,4                           | 40,4                | 26,0      | 1,6                                            |                                      |            |
|        | 12      | 1152        | 1                 | Передняя                   | 3,5                                            | 3,5                            |                     | 3,5       |                                                |                                      |            |

| Литера | № Этажа | № Помещения | № Части помещения | Назначение части помещения | Площадь с учетом неотопливаемых частей помещений | Общая площадь жилого помещения | В том числе площадь |           |                                                |                                      | Примечание |
|--------|---------|-------------|-------------------|----------------------------|--------------------------------------------------|--------------------------------|---------------------|-----------|------------------------------------------------|--------------------------------------|------------|
|        |         |             |                   |                            |                                                  |                                | Жилая               | Подсобная | Лоджий, балконов, терасс, веранд с пониж. коэф | Самовольно переоборудованная площадь |            |
|        |         |             |                   |                            |                                                  |                                |                     |           |                                                |                                      |            |
| 1      | 2       | 3           | 4                 | 5                          | 6                                                | 7                              | 8                   | 9         | 10                                             | 11                                   | 12         |
|        | 12      | 1152        | 2                 | Ванная                     | 2,5                                              | 2,5                            |                     | 2,5       |                                                |                                      |            |
|        | 12      | 1152        | 3                 | Коридор                    | 6,5                                              | 6,5                            |                     | 6,5       |                                                |                                      |            |
|        | 12      | 1152        | 4                 | Жилая комната              | 19,0                                             | 19,0                           | 19,0                |           |                                                |                                      |            |
|        | 12      | 1152        | 5                 | Жилая комната              | 12,9                                             | 12,9                           | 12,9                |           |                                                |                                      |            |
|        | 12      | 1152        | 6                 | Кухня                      | 10,0                                             | 10,0                           |                     | 10,0      |                                                |                                      |            |
|        | 12      | 1152        | 7                 | Санузел                    | 1,5                                              | 1,5                            |                     | 1,5       |                                                |                                      |            |
|        | 12      | 1152        | 8                 | Балкон                     | 3,0                                              |                                |                     |           | 0,9                                            |                                      |            |
|        | 12      | 1152        |                   | ИТОГО:                     | 58,9                                             | 55,9                           | 31,9                | 24,0      | 0,9                                            |                                      |            |
|        | 12      | 1293        | 1                 | Передняя                   | 3,3                                              | 3,3                            |                     | 3,3       |                                                |                                      |            |
|        | 12      | 1293        | 2                 | Жилая комната              | 19,3                                             | 19,3                           | 19,3                |           |                                                |                                      |            |
|        | 12      | 1293        | 3                 | Совмещённый санузел        | 4,0                                              | 4,0                            |                     | 4,0       |                                                |                                      |            |
|        | 12      | 1293        | 4                 | Кухня                      | 10,5                                             | 10,5                           |                     | 10,5      |                                                |                                      |            |
|        | 12      | 1293        | 5                 | Лоджия                     | 3,2                                              |                                |                     |           | 1,6                                            |                                      |            |
|        | 12      | 1293        |                   | ИТОГО:                     | 40,3                                             | 37,1                           | 19,3                | 17,8      | 1,6                                            |                                      |            |
|        | 12      | 1294        | 1                 | Передняя                   | 3,4                                              | 3,4                            |                     | 3,4       |                                                |                                      |            |
|        | 12      | 1294        | 2                 | Совмещённый санузел        | 4,0                                              | 4,0                            |                     | 4,0       |                                                |                                      |            |
|        | 12      | 1294        | 3                 | Жилая комната              | 19,2                                             | 19,2                           | 19,2                |           |                                                |                                      |            |
|        | 12      | 1294        | 4                 | Кухня                      | 10,5                                             | 10,5                           |                     | 10,5      |                                                |                                      |            |
|        | 12      | 1294        | 5                 | Балкон                     | 3,0                                              |                                |                     |           | 0,9                                            |                                      |            |
|        | 12      | 1294        |                   | ИТОГО:                     | 40,1                                             | 37,1                           | 19,2                | 17,9      | 0,9                                            |                                      |            |
|        | 12      | 1295        | 1                 | Передняя                   | 8,2                                              | 8,2                            |                     | 8,2       |                                                |                                      |            |
|        | 12      | 1295        | 2                 | Коридор                    | 2,7                                              | 2,7                            |                     | 2,7       |                                                |                                      |            |
|        | 12      | 1295        | 3                 | Ванная                     | 3,1                                              | 3,1                            |                     | 3,1       |                                                |                                      |            |
|        | 12      | 1295        | 4                 | Жилая комната              | 12,5                                             | 12,5                           | 12,5                |           |                                                |                                      |            |
|        | 12      | 1295        | 5                 | Кухня-ниша                 | 8,0                                              | 8,0                            |                     | 8,0       |                                                |                                      |            |
|        | 12      | 1295        | 6                 | Жилая комната              | 10,8                                             | 10,8                           | 10,8                |           |                                                |                                      |            |
|        | 12      | 1295        | 7                 | Жилая комната              | 14,0                                             | 14,0                           | 14,0                |           |                                                |                                      |            |
|        | 12      | 1295        | 8                 | Санузел                    | 2,3                                              | 2,3                            |                     | 2,3       |                                                |                                      |            |
|        | 12      | 1295        | 9                 | Коридор                    | 2,1                                              | 2,1                            |                     | 2,1       |                                                |                                      |            |
|        | 12      | 1295        | 10                | Лоджия                     | 3,2                                              |                                |                     |           | 1,6                                            |                                      |            |
|        | 12      | 1295        |                   | ИТОГО:                     | 66,9                                             | 63,7                           | 37,3                | 26,4      | 1,6                                            |                                      |            |
|        | 12      | 1296        | 1                 | Передняя                   | 4,7                                              | 4,7                            |                     | 4,7       |                                                |                                      |            |
|        | 12      | 1296        | 2                 | Коридор                    | 3,4                                              | 3,4                            |                     | 3,4       |                                                |                                      |            |
|        | 12      | 1296        | 3                 | Совмещённый санузел        | 4,0                                              | 4,0                            |                     | 4,0       |                                                |                                      |            |
|        | 12      | 1296        | 4                 | Кухня                      | 10,5                                             | 10,5                           |                     | 10,5      |                                                |                                      |            |
|        | 12      | 1296        | 5                 | Жилая комната              | 14,4                                             | 14,4                           | 14,4                |           |                                                |                                      |            |
|        | 12      | 1296        | 6                 | Балкон                     | 3,0                                              |                                |                     |           | 0,9                                            |                                      |            |
|        | 12      | 1296        |                   | ИТОГО:                     | 40,0                                             | 37,0                           | 14,4                | 22,6      | 0,9                                            |                                      |            |
|        | 12      | 1297        | 1                 | Передняя                   | 3,3                                              | 3,3                            |                     | 3,3       |                                                |                                      |            |
|        | 12      | 1297        | 2                 | Жилая комната              | 19,2                                             | 19,2                           | 19,2                |           |                                                |                                      |            |
|        | 12      | 1297        | 3                 | Кухня                      | 10,5                                             | 10,5                           |                     | 10,5      |                                                |                                      |            |
|        | 12      | 1297        | 4                 | Совмещённый санузел        | 4,1                                              | 4,1                            |                     | 4,1       |                                                |                                      |            |
|        | 12      | 1297        | 5                 | Лоджия                     | 3,2                                              |                                |                     |           | 1,6                                            |                                      |            |
|        | 12      | 1297        |                   | ИТОГО:                     | 40,3                                             | 37,1                           | 19,2                | 17,9      | 1,6                                            |                                      |            |
|        | 12      | 1298        | 1                 | Передняя                   | 3,7                                              | 3,7                            |                     | 3,7       |                                                |                                      |            |
|        | 12      | 1298        | 2                 | Совмещённый санузел        | 3,8                                              | 3,8                            |                     | 3,8       |                                                |                                      |            |
|        | 12      | 1298        | 3                 | Кухня-ниша                 | 5,3                                              | 5,3                            |                     | 5,3       |                                                |                                      |            |
|        | 12      | 1298        | 4                 | Жилая комната              | 14,0                                             | 14,0                           | 14,0                |           |                                                |                                      |            |
|        | 12      | 1298        | 5                 | Балкон                     | 3,2                                              |                                |                     |           | 1,0                                            |                                      |            |
|        | 12      | 1298        |                   | ИТОГО:                     | 30,0                                             | 26,8                           | 14,0                | 12,8      | 1,0                                            |                                      |            |
|        | 12      | 1299        | 1                 | Передняя                   | 3,7                                              | 3,7                            |                     | 3,7       |                                                |                                      |            |
|        | 12      | 1299        | 2                 | Кухня-ниша                 | 5,3                                              | 5,3                            |                     | 5,3       |                                                |                                      |            |
|        | 12      | 1299        | 3                 | Жилая комната              | 14,0                                             | 14,0                           | 14,0                |           |                                                |                                      |            |
|        | 12      | 1299        | 4                 | Совмещённый санузел        | 3,8                                              | 3,8                            |                     | 3,8       |                                                |                                      |            |
|        | 12      | 1299        | 5                 | Балкон                     | 3,2                                              |                                |                     |           | 1,0                                            |                                      |            |
|        | 12      | 1299        |                   | ИТОГО:                     | 30,0                                             | 26,8                           | 14,0                | 12,8      | 1,0                                            |                                      |            |
|        | 12      | 1300        | 1                 | Передняя                   | 3,7                                              | 3,7                            |                     | 3,7       |                                                |                                      |            |
|        | 12      | 1300        | 2                 | Совмещённый санузел        | 3,8                                              | 3,8                            |                     | 3,8       |                                                |                                      |            |
|        | 12      | 1300        | 3                 | Кухня-ниша                 | 5,3                                              | 5,3                            |                     | 5,3       |                                                |                                      |            |
|        | 12      | 1300        | 4                 | Жилая комната              | 14,0                                             | 14,0                           | 14,0                |           |                                                |                                      |            |
|        | 12      | 1300        | 5                 | Балкон                     | 3,2                                              |                                |                     |           | 1,0                                            |                                      |            |
|        | 12      | 1300        |                   | ИТОГО:                     | 30,0                                             | 26,8                           | 14,0                | 12,8      | 1,0                                            |                                      |            |

| Литера | № Этажа | № Помещения | № Части помещения | Назначение части помещения | Площадь с учетом неотопливаемых частей помещений | Общая площадь жилого помещения | В том числе площадь |           |                                                |                                      | Примечание |
|--------|---------|-------------|-------------------|----------------------------|--------------------------------------------------|--------------------------------|---------------------|-----------|------------------------------------------------|--------------------------------------|------------|
|        |         |             |                   |                            |                                                  |                                | Жилая               | Подсобная | Лоджий, балконов, терасс, веранд с пониж. коэф | Самовольно переоборудованная площадь |            |
|        |         |             |                   |                            |                                                  |                                |                     |           |                                                |                                      |            |
| 1      | 2       | 3           | 4                 | 5                          | 6                                                | 7                              | 8                   | 9         | 10                                             | 11                                   | 12         |
|        | 12      | 1301        | 1                 | Передняя                   | 4,7                                              | 4,7                            |                     | 4,7       |                                                |                                      |            |
|        | 12      | 1301        | 2                 | Коридор                    | 3,7                                              | 3,7                            |                     | 3,7       |                                                |                                      |            |
|        | 12      | 1301        | 3                 | Совмещённый санузел        | 3,7                                              | 3,7                            |                     | 3,7       |                                                |                                      |            |
|        | 12      | 1301        | 4                 | Кухня                      | 8,0                                              | 8,0                            |                     | 8,0       |                                                |                                      |            |
|        | 12      | 1301        | 5                 | Жилая комната              | 11,3                                             | 11,3                           | 11,3                |           |                                                |                                      |            |
|        | 12      | 1301        | 6                 | Жилая комната              | 14,4                                             | 14,4                           | 14,4                |           |                                                |                                      |            |
|        | 12      | 1301        | 7                 | Балкон                     | 3,2                                              |                                |                     |           | 1,0                                            |                                      |            |
|        | 12      | 1301        | 8                 | Лоджия                     | 3,2                                              |                                |                     |           | 1,6                                            |                                      |            |
|        | 12      | 1301        |                   | ИТОГО:                     | 52,2                                             | 45,8                           | 25,7                | 20,1      | 2,6                                            |                                      |            |
|        | 12      | 1302        | 1                 | Передняя                   | 3,4                                              | 3,4                            |                     | 3,4       |                                                |                                      |            |
|        | 12      | 1302        | 2                 | Жилая комната              | 19,2                                             | 19,2                           | 19,2                |           |                                                |                                      |            |
|        | 12      | 1302        | 3                 | Кухня                      | 10,4                                             | 10,4                           |                     | 10,4      |                                                |                                      |            |
|        | 12      | 1302        | 4                 | Совмещённый санузел        | 4,1                                              | 4,1                            |                     | 4,1       |                                                |                                      |            |
|        | 12      | 1302        | 5                 | Балкон                     | 3,0                                              |                                |                     |           | 0,9                                            |                                      |            |
|        | 12      | 1302        |                   | ИТОГО:                     | 40,1                                             | 37,1                           | 19,2                | 17,9      | 0,9                                            |                                      |            |
|        | 12      | 1303        | 1                 | Передняя                   | 3,3                                              | 3,3                            |                     | 3,3       |                                                |                                      |            |
|        | 12      | 1303        | 2                 | Жилая комната              | 10,5                                             | 10,5                           | 10,5                |           |                                                |                                      |            |
|        | 12      | 1303        | 3                 | Кухня-ниша                 | 9,3                                              | 9,3                            |                     | 9,3       |                                                |                                      |            |
|        | 12      | 1303        | 4                 | Совмещённый санузел        | 4,0                                              | 4,0                            |                     | 4,0       |                                                |                                      |            |
|        | 12      | 1303        | 5                 | Лоджия                     | 3,2                                              |                                |                     |           | 1,6                                            |                                      |            |
|        | 12      | 1303        |                   | ИТОГО:                     | 30,3                                             | 27,1                           | 10,5                | 16,6      | 1,6                                            |                                      |            |
|        | 12      | 1304        | 1                 | Передняя                   | 3,3                                              | 3,3                            |                     | 3,3       |                                                |                                      |            |
|        | 12      | 1304        | 2                 | Коридор                    | 3,9                                              | 3,9                            |                     | 3,9       |                                                |                                      |            |
|        | 12      | 1304        | 3                 | Совмещённый санузел        | 4,2                                              | 4,2                            |                     | 4,2       |                                                |                                      |            |
|        | 12      | 1304        | 4                 | Кухня-ниша                 | 5,0                                              | 5,0                            |                     | 5,0       |                                                |                                      |            |
|        | 12      | 1304        | 5                 | Жилая комната              | 13,8                                             | 13,8                           | 13,8                |           |                                                |                                      |            |
|        | 12      | 1304        | 6                 | Лоджия                     | 3,2                                              |                                |                     |           | 1,6                                            |                                      |            |
|        | 12      | 1304        |                   | ИТОГО:                     | 33,4                                             | 30,2                           | 13,8                | 16,4      | 1,6                                            |                                      |            |
|        | 12      | 1305        | 1                 | Передняя                   | 4,7                                              | 4,7                            |                     | 4,7       |                                                |                                      |            |
|        | 12      | 1305        | 2                 | Коридор                    | 3,4                                              | 3,4                            |                     | 3,4       |                                                |                                      |            |
|        | 12      | 1305        | 3                 | Совмещённый санузел        | 4,0                                              | 4,0                            |                     | 4,0       |                                                |                                      |            |
|        | 12      | 1305        | 4                 | Кухня                      | 10,5                                             | 10,5                           |                     | 10,5      |                                                |                                      |            |
|        | 12      | 1305        | 5                 | Жилая комната              | 14,4                                             | 14,4                           | 14,4                |           |                                                |                                      |            |
|        | 12      | 1305        | 6                 | Балкон                     | 3,0                                              |                                |                     |           | 0,9                                            |                                      |            |
|        | 12      | 1305        |                   | ИТОГО:                     | 40,0                                             | 37,0                           | 14,4                | 22,6      | 0,9                                            |                                      |            |
|        | 12      | 1306        | 1                 | Передняя                   | 3,6                                              | 3,6                            |                     | 3,6       |                                                |                                      |            |
|        | 12      | 1306        | 2                 | Ванная                     | 2,5                                              | 2,5                            |                     | 2,5       |                                                |                                      |            |
|        | 12      | 1306        | 3                 | Коридор                    | 5,7                                              | 5,7                            |                     | 5,7       |                                                |                                      |            |
|        | 12      | 1306        | 4                 | Жилая комната              | 19,3                                             | 19,3                           | 19,3                |           |                                                |                                      |            |
|        | 12      | 1306        | 5                 | Жилая комната              | 13,5                                             | 13,5                           | 13,5                |           |                                                |                                      |            |
|        | 12      | 1306        | 6                 | Кухня                      | 10,0                                             | 10,0                           |                     | 10,0      |                                                |                                      |            |
|        | 12      | 1306        | 7                 | Санузел                    | 1,5                                              | 1,5                            |                     | 1,5       |                                                |                                      |            |
|        | 12      | 1306        | 8                 | Лоджия                     | 3,2                                              |                                |                     |           | 1,6                                            |                                      |            |
|        | 12      | 1306        |                   | ИТОГО:                     | 59,3                                             | 56,1                           | 32,8                | 23,3      | 1,6                                            |                                      |            |
|        | 12      |             |                   | ИТОГО по квартирам:        | 2129,9                                           | 1971,9                         | 1045,5              | 926,4     | 61,0                                           |                                      |            |
|        | 12      | моп.7       | 1                 | Лестничная клетка          | 17,2                                             |                                |                     |           |                                                |                                      |            |
|        | 12      | моп.7       | 2                 | Общий коридор              | 27,7                                             |                                |                     |           |                                                |                                      |            |
|        | 12      | моп.7       | 3                 | Общий коридор              | 34,7                                             |                                |                     |           |                                                |                                      |            |
|        | 12      | моп.7       | 4                 | Лифтовой холл              | 6,3                                              |                                |                     |           |                                                |                                      |            |
|        | 12      | моп.7       | 5                 | Тамбур                     | 3,9                                              |                                |                     |           |                                                |                                      |            |
|        | 12      | моп.7       | 6                 | Переходная лоджия          | 9,3                                              |                                |                     |           |                                                |                                      |            |
|        | 12      | моп.7       |                   | ИТОГО:                     | 99,1                                             |                                |                     |           |                                                |                                      |            |
|        | 12      | моп.8       | 1                 | Лестничная клетка          | 19,3                                             |                                |                     |           |                                                |                                      |            |
|        | 12      | моп.8       | 2                 | Общий коридор              | 41,8                                             |                                |                     |           |                                                |                                      |            |
|        | 12      | моп.8       | 3                 | Общий коридор              | 9,3                                              |                                |                     |           |                                                |                                      |            |
|        | 12      | моп.8       | 4                 | Лифтовой холл              | 10,4                                             |                                |                     |           |                                                |                                      |            |
|        | 12      | моп.8       |                   | ИТОГО:                     | 80,8                                             |                                |                     |           |                                                |                                      |            |
|        | 12      | моп.11      | 1                 | Лестничная клетка          | 19,2                                             |                                |                     |           |                                                |                                      |            |
|        | 12      | моп.11      | 2                 | Общий коридор              | 60,6                                             |                                |                     |           |                                                |                                      |            |
|        | 12      | моп.11      | 3                 | Лифтовой холл              | 10,1                                             |                                |                     |           |                                                |                                      |            |
|        | 12      | моп.11      |                   | ИТОГО:                     | 89,9                                             |                                |                     |           |                                                |                                      |            |
|        | 12      | моп.12      | 1                 | Лестничная клетка          | 17,0                                             |                                |                     |           |                                                |                                      |            |

| Литера | № Этажа | № Помещения | № Части помещения | Назначение части помещения | Площадь с учетом неотапливаемых частей помещений | Общая площадь жилого помещения | В том числе площадь |           |                                                | Самовольно переоборудованная площадь | Примечание |
|--------|---------|-------------|-------------------|----------------------------|--------------------------------------------------|--------------------------------|---------------------|-----------|------------------------------------------------|--------------------------------------|------------|
|        |         |             |                   |                            |                                                  |                                | Жилая               | Подсобная | Лоджий, балконов, терасс, веранд с пониж. коэф |                                      |            |
|        |         |             |                   |                            |                                                  |                                |                     |           |                                                |                                      |            |
| 1      | 2       | 3           | 4                 | 5                          | 6                                                | 7                              | 8                   | 9         | 10                                             | 11                                   | 12         |
|        | 12      | моп.12      | 2                 | Общий коридор              | 29,2                                             |                                |                     |           |                                                |                                      |            |
|        | 12      | моп.12      | 3                 | Общий коридор              | 34,0                                             |                                |                     |           |                                                |                                      |            |
|        | 12      | моп.12      | 4                 | Лифтовой холл              | 6,3                                              |                                |                     |           |                                                |                                      |            |
|        | 12      | моп.12      | 5                 | Тамбур                     | 3,9                                              |                                |                     |           |                                                |                                      |            |
|        | 12      | моп.12      | 6                 | Переходная лоджия          | 9,3                                              |                                |                     |           |                                                |                                      |            |
|        | 12      | моп.12      |                   | ИТОГО:                     | 99,7                                             |                                |                     |           |                                                |                                      |            |
|        | 12      |             |                   | ИТОГО по моп:              | 369,5                                            |                                |                     |           |                                                |                                      |            |
|        | 12      |             |                   | ИТОГО ПО ЭТАЖУ:            | 2499,4                                           | 1971,9                         | 1045,5              | 926,4     | 61,0                                           |                                      |            |

| Литера | № Этажа | № Помещения | № Части помещения | Назначение части помещения | Площадь с учетом неотопливаемых частей помещений | Общая площадь жилого помещения | В том числе площадь |           |                                                |                                      | Примечание |
|--------|---------|-------------|-------------------|----------------------------|--------------------------------------------------|--------------------------------|---------------------|-----------|------------------------------------------------|--------------------------------------|------------|
|        |         |             |                   |                            |                                                  |                                | Жилая               | Подсобная | Лоджий, балконов, терасс, веранд с пониж. коэф | Самовольно переоборудованная площадь |            |
|        |         |             |                   |                            |                                                  |                                |                     |           |                                                |                                      |            |
| 1      | 2       | 3           | 4                 | 5                          | 6                                                | 7                              | 8                   | 9         | 10                                             | 11                                   | 12         |
|        | 13      | 835         | 1                 | Передняя                   | 3,4                                              | 3,4                            |                     | 3,4       |                                                |                                      |            |
|        | 13      | 835         | 2                 | Совмещённый санузел        | 4,1                                              | 4,1                            |                     | 4,1       |                                                |                                      |            |
|        | 13      | 835         | 3                 | Кухня                      | 10,4                                             | 10,4                           |                     | 10,4      |                                                |                                      |            |
|        | 13      | 835         | 4                 | Жилая комната              | 19,2                                             | 19,2                           | 19,2                |           |                                                |                                      |            |
|        | 13      | 835         | 5                 | Лоджия                     | 3,2                                              |                                |                     |           | 1,6                                            |                                      |            |
|        | 13      | 835         |                   | ИТОГО:                     | 40,3                                             | 37,1                           | 19,2                | 17,9      | 1,6                                            |                                      |            |
|        | 13      | 836         | 1                 | Передняя                   | 3,4                                              | 3,4                            |                     | 3,4       |                                                |                                      |            |
|        | 13      | 836         | 2                 | Жилая комната              | 19,2                                             | 19,2                           | 19,2                |           |                                                |                                      |            |
|        | 13      | 836         | 3                 | Кухня                      | 10,5                                             | 10,5                           |                     | 10,5      |                                                |                                      |            |
|        | 13      | 836         | 4                 | Совмещённый санузел        | 4,0                                              | 4,0                            |                     | 4,0       |                                                |                                      |            |
|        | 13      | 836         | 5                 | Балкон                     | 3,0                                              |                                |                     |           | 0,9                                            |                                      |            |
|        | 13      | 836         |                   | ИТОГО:                     | 40,1                                             | 37,1                           | 19,2                | 17,9      | 0,9                                            |                                      |            |
|        | 13      | 837         | 1                 | Передняя                   | 8,3                                              | 8,3                            |                     | 8,3       |                                                |                                      |            |
|        | 13      | 837         | 2                 | Кухня-ниша                 | 8,0                                              | 8,0                            |                     | 8,0       |                                                |                                      |            |
|        | 13      | 837         | 3                 | Жилая комната              | 10,8                                             | 10,8                           | 10,8                |           |                                                |                                      |            |
|        | 13      | 837         | 4                 | Жилая комната              | 14,0                                             | 14,0                           | 14,0                |           |                                                |                                      |            |
|        | 13      | 837         | 5                 | Санузел                    | 1,7                                              | 1,7                            |                     | 1,7       |                                                |                                      |            |
|        | 13      | 837         | 6                 | Коридор                    | 2,1                                              | 2,1                            |                     | 2,1       |                                                |                                      |            |
|        | 13      | 837         | 7                 | Коридор                    | 2,7                                              | 2,7                            |                     | 2,7       |                                                |                                      |            |
|        | 13      | 837         | 8                 | Ванная                     | 3,0                                              | 3,0                            |                     | 3,0       |                                                |                                      |            |
|        | 13      | 837         | 9                 | Жилая комната              | 12,5                                             | 12,5                           | 12,5                |           |                                                |                                      |            |
|        | 13      | 837         | 10                | Лоджия                     | 3,2                                              |                                |                     |           | 1,6                                            |                                      |            |
|        | 13      | 837         |                   | ИТОГО:                     | 66,3                                             | 63,1                           | 37,3                | 25,8      | 1,6                                            |                                      |            |
|        | 13      | 838         | 1                 | Передняя                   | 4,6                                              | 4,6                            |                     | 4,6       |                                                |                                      |            |
|        | 13      | 838         | 2                 | Коридор                    | 3,4                                              | 3,4                            |                     | 3,4       |                                                |                                      |            |
|        | 13      | 838         | 3                 | Совмещённый санузел        | 4,0                                              | 4,0                            |                     | 4,0       |                                                |                                      |            |
|        | 13      | 838         | 4                 | Кухня                      | 10,5                                             | 10,5                           |                     | 10,5      |                                                |                                      |            |
|        | 13      | 838         | 5                 | Жилая комната              | 14,4                                             | 14,4                           | 14,4                |           |                                                |                                      |            |
|        | 13      | 838         | 6                 | Балкон                     | 3,0                                              |                                |                     |           | 0,9                                            |                                      |            |
|        | 13      | 838         |                   | ИТОГО:                     | 39,9                                             | 36,9                           | 14,4                | 22,5      | 0,9                                            |                                      |            |
|        | 13      | 839         | 1                 | Передняя                   | 3,4                                              | 3,4                            |                     | 3,4       |                                                |                                      |            |
|        | 13      | 839         | 2                 | Жилая комната              | 19,2                                             | 19,2                           | 19,2                |           |                                                |                                      |            |
|        | 13      | 839         | 3                 | Кухня                      | 10,4                                             | 10,4                           |                     | 10,4      |                                                |                                      |            |
|        | 13      | 839         | 4                 | Совмещённый санузел        | 4,1                                              | 4,1                            |                     | 4,1       |                                                |                                      |            |
|        | 13      | 839         | 5                 | Лоджия                     | 3,2                                              |                                |                     |           | 1,6                                            |                                      |            |
|        | 13      | 839         |                   | ИТОГО:                     | 40,3                                             | 37,1                           | 19,2                | 17,9      | 1,6                                            |                                      |            |
|        | 13      | 840         | 1                 | Передняя                   | 3,8                                              | 3,8                            |                     | 3,8       |                                                |                                      |            |
|        | 13      | 840         | 2                 | Совмещённый санузел        | 3,8                                              | 3,8                            |                     | 3,8       |                                                |                                      |            |
|        | 13      | 840         | 3                 | Кухня-ниша                 | 5,3                                              | 5,3                            |                     | 5,3       |                                                |                                      |            |
|        | 13      | 840         | 4                 | Жилая комната              | 14,0                                             | 14,0                           | 14,0                |           |                                                |                                      |            |
|        | 13      | 840         | 5                 | Балкон                     | 3,2                                              |                                |                     |           | 1,0                                            |                                      |            |
|        | 13      | 840         |                   | ИТОГО:                     | 30,1                                             | 26,9                           | 14,0                | 12,9      | 1,0                                            |                                      |            |
|        | 13      | 841         | 1                 | Передняя                   | 3,7                                              | 3,7                            |                     | 3,7       |                                                |                                      |            |
|        | 13      | 841         | 2                 | Кухня-ниша                 | 5,3                                              | 5,3                            |                     | 5,3       |                                                |                                      |            |
|        | 13      | 841         | 3                 | Жилая комната              | 14,0                                             | 14,0                           | 14,0                |           |                                                |                                      |            |
|        | 13      | 841         | 4                 | Совмещённый санузел        | 3,7                                              | 3,7                            |                     | 3,7       |                                                |                                      |            |
|        | 13      | 841         | 5                 | Балкон                     | 3,2                                              |                                |                     |           | 1,0                                            |                                      |            |
|        | 13      | 841         |                   | ИТОГО:                     | 29,9                                             | 26,7                           | 14,0                | 12,7      | 1,0                                            |                                      |            |
|        | 13      | 842         | 1                 | Передняя                   | 3,7                                              | 3,7                            |                     | 3,7       |                                                |                                      |            |
|        | 13      | 842         | 2                 | Совмещённый санузел        | 3,7                                              | 3,7                            |                     | 3,7       |                                                |                                      |            |
|        | 13      | 842         | 3                 | Кухня-ниша                 | 5,3                                              | 5,3                            |                     | 5,3       |                                                |                                      |            |
|        | 13      | 842         | 4                 | Жилая комната              | 14,0                                             | 14,0                           | 14,0                |           |                                                |                                      |            |
|        | 13      | 842         | 5                 | Балкон                     | 3,2                                              |                                |                     |           | 1,0                                            |                                      |            |
|        | 13      | 842         |                   | ИТОГО:                     | 29,9                                             | 26,7                           | 14,0                | 12,7      | 1,0                                            |                                      |            |
|        | 13      | 843         | 1                 | Передняя                   | 5,6                                              | 5,6                            |                     | 5,6       |                                                |                                      |            |
|        | 13      | 843         | 2                 | Коридор                    | 3,7                                              | 3,7                            |                     | 3,7       |                                                |                                      |            |
|        | 13      | 843         | 3                 | Совмещённый санузел        | 3,7                                              | 3,7                            |                     | 3,7       |                                                |                                      |            |
|        | 13      | 843         | 4                 | Кухня                      | 8,0                                              | 8,0                            |                     | 8,0       |                                                |                                      |            |
|        | 13      | 843         | 5                 | Жилая комната              | 11,3                                             | 11,3                           | 11,3                |           |                                                |                                      |            |
|        | 13      | 843         | 6                 | Жилая комната              | 13,4                                             | 13,4                           | 13,4                |           |                                                |                                      |            |
|        | 13      | 843         | 7                 | Лоджия                     | 3,2                                              |                                |                     |           | 1,6                                            |                                      |            |
|        | 13      | 843         | 8                 | Балкон                     | 3,2                                              |                                |                     |           | 1,0                                            |                                      |            |

| Литера | № Этажа | № Помещения | № Части помещения | Назначение части помещения | Площадь с учетом неотопливаемых частей помещений | Общая площадь жилого помещения | В том числе площадь |           |                                                |                                      | Примечание |
|--------|---------|-------------|-------------------|----------------------------|--------------------------------------------------|--------------------------------|---------------------|-----------|------------------------------------------------|--------------------------------------|------------|
|        |         |             |                   |                            |                                                  |                                | Жилая               | Подсобная | Лоджий, балконов, терасс, веранд с пониж. коэф | Самовольно переоборудованная площадь |            |
|        |         |             |                   |                            |                                                  |                                |                     |           |                                                |                                      |            |
| 1      | 2       | 3           | 4                 | 5                          | 6                                                | 7                              | 8                   | 9         | 10                                             | 11                                   | 12         |
|        | 13      | 843         |                   | ИТОГО:                     | 52,1                                             | 45,7                           | 24,7                | 21,0      | 2,6                                            |                                      |            |
|        | 13      | 844         | 1                 | Передняя                   | 3,3                                              | 3,3                            |                     | 3,3       |                                                |                                      |            |
|        | 13      | 844         | 2                 | Совмещённый санузел        | 4,1                                              | 4,1                            |                     | 4,1       |                                                |                                      |            |
|        | 13      | 844         | 3                 | Жилая комната              | 19,2                                             | 19,2                           | 19,2                |           |                                                |                                      |            |
|        | 13      | 844         | 4                 | Кухня                      | 10,5                                             | 10,5                           |                     | 10,5      |                                                |                                      |            |
|        | 13      | 844         | 5                 | Балкон                     | 3,0                                              |                                |                     |           | 0,9                                            |                                      |            |
|        | 13      | 844         |                   | ИТОГО:                     | 40,1                                             | 37,1                           | 19,2                | 17,9      | 0,9                                            |                                      |            |
|        | 13      | 845         | 1                 | Передняя                   | 3,3                                              | 3,3                            |                     | 3,3       |                                                |                                      |            |
|        | 13      | 845         | 2                 | Жилая комната              | 10,4                                             | 10,4                           | 10,4                |           |                                                |                                      |            |
|        | 13      | 845         | 3                 | Кухня-ниша                 | 9,3                                              | 9,3                            |                     | 9,3       |                                                |                                      |            |
|        | 13      | 845         | 4                 | Совмещённый санузел        | 4,0                                              | 4,0                            |                     | 4,0       |                                                |                                      |            |
|        | 13      | 845         | 5                 | Лоджия                     | 3,2                                              |                                |                     |           | 1,6                                            |                                      |            |
|        | 13      | 845         |                   | ИТОГО:                     | 30,2                                             | 27,0                           | 10,4                | 16,6      | 1,6                                            |                                      |            |
|        | 13      | 846         | 1                 | Передняя                   | 3,2                                              | 3,2                            |                     | 3,2       |                                                |                                      |            |
|        | 13      | 846         | 2                 | Коридор                    | 3,9                                              | 3,9                            |                     | 3,9       |                                                |                                      |            |
|        | 13      | 846         | 3                 | Совмещённый санузел        | 4,1                                              | 4,1                            |                     | 4,1       |                                                |                                      |            |
|        | 13      | 846         | 4                 | Кухня-ниша                 | 5,0                                              | 5,0                            |                     | 5,0       |                                                |                                      |            |
|        | 13      | 846         | 5                 | Жилая комната              | 13,8                                             | 13,8                           | 13,8                |           |                                                |                                      |            |
|        | 13      | 846         | 6                 | Лоджия                     | 3,2                                              |                                |                     |           | 1,6                                            |                                      |            |
|        | 13      | 846         |                   | ИТОГО:                     | 33,2                                             | 30,0                           | 13,8                | 16,2      | 1,6                                            |                                      |            |
|        | 13      | 847         | 1                 | Передняя                   | 4,7                                              | 4,7                            |                     | 4,7       |                                                |                                      |            |
|        | 13      | 847         | 2                 | Коридор                    | 3,4                                              | 3,4                            |                     | 3,4       |                                                |                                      |            |
|        | 13      | 847         | 3                 | Совмещённый санузел        | 4,0                                              | 4,0                            |                     | 4,0       |                                                |                                      |            |
|        | 13      | 847         | 4                 | Кухня                      | 10,4                                             | 10,4                           |                     | 10,4      |                                                |                                      |            |
|        | 13      | 847         | 5                 | Жилая комната              | 14,4                                             | 14,4                           | 14,4                |           |                                                |                                      |            |
|        | 13      | 847         | 6                 | Балкон                     | 3,0                                              |                                |                     |           | 0,9                                            |                                      |            |
|        | 13      | 847         |                   | ИТОГО:                     | 39,9                                             | 36,9                           | 14,4                | 22,5      | 0,9                                            |                                      |            |
|        | 13      | 848         | 1                 | Передняя                   | 3,5                                              | 3,5                            |                     | 3,5       |                                                |                                      |            |
|        | 13      | 848         | 2                 | Коридор                    | 5,7                                              | 5,7                            |                     | 5,7       |                                                |                                      |            |
|        | 13      | 848         | 3                 | Жилая комната              | 19,3                                             | 19,3                           | 19,3                |           |                                                |                                      |            |
|        | 13      | 848         | 4                 | Жилая комната              | 13,5                                             | 13,5                           | 13,5                |           |                                                |                                      |            |
|        | 13      | 848         | 5                 | Кухня                      | 10,1                                             | 10,1                           |                     | 10,1      |                                                |                                      |            |
|        | 13      | 848         | 6                 | Санузел                    | 1,5                                              | 1,5                            |                     | 1,5       |                                                |                                      |            |
|        | 13      | 848         | 7                 | Ванная                     | 2,5                                              | 2,5                            |                     | 2,5       |                                                |                                      |            |
|        | 13      | 848         | 8                 | Лоджия                     | 3,2                                              |                                |                     |           | 1,6                                            |                                      |            |
|        | 13      | 848         |                   | ИТОГО:                     | 59,3                                             | 56,1                           | 32,8                | 23,3      | 1,6                                            |                                      |            |
|        | 13      | 1307        | 1                 | Передняя                   | 3,3                                              | 3,3                            |                     | 3,3       |                                                |                                      |            |
|        | 13      | 1307        | 2                 | Жилая комната              | 19,3                                             | 19,3                           | 19,3                |           |                                                |                                      |            |
|        | 13      | 1307        | 3                 | Совмещённый санузел        | 4,0                                              | 4,0                            |                     | 4,0       |                                                |                                      |            |
|        | 13      | 1307        | 4                 | Кухня                      | 10,5                                             | 10,5                           |                     | 10,5      |                                                |                                      |            |
|        | 13      | 1307        | 5                 | Лоджия                     | 3,2                                              |                                |                     |           | 1,6                                            |                                      |            |
|        | 13      | 1307        |                   | ИТОГО:                     | 40,3                                             | 37,1                           | 19,3                | 17,8      | 1,6                                            |                                      |            |
|        | 13      | 1308        | 1                 | Передняя                   | 3,4                                              | 3,4                            |                     | 3,4       |                                                |                                      |            |
|        | 13      | 1308        | 2                 | Совмещённый санузел        | 4,0                                              | 4,0                            |                     | 4,0       |                                                |                                      |            |
|        | 13      | 1308        | 3                 | Жилая комната              | 19,2                                             | 19,2                           | 19,2                |           |                                                |                                      |            |
|        | 13      | 1308        | 4                 | Кухня                      | 10,5                                             | 10,5                           |                     | 10,5      |                                                |                                      |            |
|        | 13      | 1308        | 5                 | Балкон                     | 3,0                                              |                                |                     |           | 0,9                                            |                                      |            |
|        | 13      | 1308        |                   | ИТОГО:                     | 40,1                                             | 37,1                           | 19,2                | 17,9      | 0,9                                            |                                      |            |
|        | 13      | 1309        | 1                 | Передняя                   | 8,2                                              | 8,2                            |                     | 8,2       |                                                |                                      |            |
|        | 13      | 1309        | 2                 | Коридор                    | 2,7                                              | 2,7                            |                     | 2,7       |                                                |                                      |            |
|        | 13      | 1309        | 3                 | Ванная                     | 3,1                                              | 3,1                            |                     | 3,1       |                                                |                                      |            |
|        | 13      | 1309        | 4                 | Жилая комната              | 12,5                                             | 12,5                           | 12,5                |           |                                                |                                      |            |
|        | 13      | 1309        | 5                 | Кухня-ниша                 | 8,0                                              | 8,0                            |                     | 8,0       |                                                |                                      |            |
|        | 13      | 1309        | 6                 | Жилая комната              | 10,8                                             | 10,8                           | 10,8                |           |                                                |                                      |            |
|        | 13      | 1309        | 7                 | Жилая комната              | 14,0                                             | 14,0                           | 14,0                |           |                                                |                                      |            |
|        | 13      | 1309        | 8                 | Санузел                    | 2,3                                              | 2,3                            |                     | 2,3       |                                                |                                      |            |
|        | 13      | 1309        | 9                 | Коридор                    | 2,1                                              | 2,1                            |                     | 2,1       |                                                |                                      |            |
|        | 13      | 1309        | 10                | Лоджия                     | 3,2                                              |                                |                     |           | 1,6                                            |                                      |            |
|        | 13      | 1309        |                   | ИТОГО:                     | 66,9                                             | 63,7                           | 37,3                | 26,4      | 1,6                                            |                                      |            |
|        | 13      | 1310        | 1                 | Передняя                   | 4,7                                              | 4,7                            |                     | 4,7       |                                                |                                      |            |
|        | 13      | 1310        | 2                 | Коридор                    | 3,4                                              | 3,4                            |                     | 3,4       |                                                |                                      |            |
|        | 13      | 1310        | 3                 | Совмещённый санузел        | 4,0                                              | 4,0                            |                     | 4,0       |                                                |                                      |            |



| Литера | № Этажа | № Помещения | № Части помещения | Назначение части помещения | Площадь с учетом неотопляемых частей помещений | Общая площадь жилого помещения | В том числе площадь |           |                                                |                                      | Примечание |
|--------|---------|-------------|-------------------|----------------------------|------------------------------------------------|--------------------------------|---------------------|-----------|------------------------------------------------|--------------------------------------|------------|
|        |         |             |                   |                            |                                                |                                | Жилая               | Подсобная | Лоджий, балконов, терасс, веранд с пониж. коэф | Самовольно переоборудованная площадь |            |
|        |         |             |                   |                            |                                                |                                |                     |           |                                                |                                      |            |
| 1      | 2       | 3           | 4                 | 5                          | 6                                              | 7                              | 8                   | 9         | 10                                             | 11                                   | 12         |
|        | 13      | 1310        | 4                 | Кухня                      | 10,5                                           | 10,5                           |                     | 10,5      |                                                |                                      |            |
|        | 13      | 1310        | 5                 | Жилая комната              | 14,4                                           | 14,4                           | 14,4                |           |                                                |                                      |            |
|        | 13      | 1310        | 6                 | Балкон                     | 3,0                                            |                                |                     |           | 0,9                                            |                                      |            |
|        | 13      | 1310        |                   | ИТОГО:                     | 40,0                                           | 37,0                           | 14,4                | 22,6      | 0,9                                            |                                      |            |
|        | 13      | 1311        | 1                 | Передняя                   | 3,3                                            | 3,3                            |                     | 3,3       |                                                |                                      |            |
|        | 13      | 1311        | 2                 | Жилая комната              | 19,2                                           | 19,2                           | 19,2                |           |                                                |                                      |            |
|        | 13      | 1311        | 3                 | Кухня                      | 10,5                                           | 10,5                           |                     | 10,5      |                                                |                                      |            |
|        | 13      | 1311        | 4                 | Совмещённый санузел        | 4,1                                            | 4,1                            |                     | 4,1       |                                                |                                      |            |
|        | 13      | 1311        | 5                 | Лоджия                     | 3,2                                            |                                |                     |           | 1,6                                            |                                      |            |
|        | 13      | 1311        |                   | ИТОГО:                     | 40,3                                           | 37,1                           | 19,2                | 17,9      | 1,6                                            |                                      |            |
|        | 13      | 1312        | 1                 | Передняя                   | 3,7                                            | 3,7                            |                     | 3,7       |                                                |                                      |            |
|        | 13      | 1312        | 2                 | Совмещённый санузел        | 3,8                                            | 3,8                            |                     | 3,8       |                                                |                                      |            |
|        | 13      | 1312        | 3                 | Кухня-ниша                 | 5,3                                            | 5,3                            |                     | 5,3       |                                                |                                      |            |
|        | 13      | 1312        | 4                 | Жилая комната              | 14,0                                           | 14,0                           | 14,0                |           |                                                |                                      |            |
|        | 13      | 1312        | 5                 | Балкон                     | 3,2                                            |                                |                     |           | 1,0                                            |                                      |            |
|        | 13      | 1312        |                   | ИТОГО:                     | 30,0                                           | 26,8                           | 14,0                | 12,8      | 1,0                                            |                                      |            |
|        | 13      | 1313        | 1                 | Передняя                   | 3,7                                            | 3,7                            |                     | 3,7       |                                                |                                      |            |
|        | 13      | 1313        | 2                 | Кухня-ниша                 | 5,3                                            | 5,3                            |                     | 5,3       |                                                |                                      |            |
|        | 13      | 1313        | 3                 | Жилая комната              | 14,0                                           | 14,0                           | 14,0                |           |                                                |                                      |            |
|        | 13      | 1313        | 4                 | Совмещённый санузел        | 3,8                                            | 3,8                            |                     | 3,8       |                                                |                                      |            |
|        | 13      | 1313        | 5                 | Балкон                     | 3,2                                            |                                |                     |           | 1,0                                            |                                      |            |
|        | 13      | 1313        |                   | ИТОГО:                     | 30,0                                           | 26,8                           | 14,0                | 12,8      | 1,0                                            |                                      |            |
|        | 13      | 1314        | 1                 | Передняя                   | 3,7                                            | 3,7                            |                     | 3,7       |                                                |                                      |            |
|        | 13      | 1314        | 2                 | Совмещённый санузел        | 3,8                                            | 3,8                            |                     | 3,8       |                                                |                                      |            |
|        | 13      | 1314        | 3                 | Кухня-ниша                 | 5,3                                            | 5,3                            |                     | 5,3       |                                                |                                      |            |
|        | 13      | 1314        | 4                 | Жилая комната              | 14,0                                           | 14,0                           | 14,0                |           |                                                |                                      |            |
|        | 13      | 1314        | 5                 | Балкон                     | 3,2                                            |                                |                     |           | 1,0                                            |                                      |            |
|        | 13      | 1314        |                   | ИТОГО:                     | 30,0                                           | 26,8                           | 14,0                | 12,8      | 1,0                                            |                                      |            |
|        | 13      | 1315        | 1                 | Передняя                   | 4,7                                            | 4,7                            |                     | 4,7       |                                                |                                      |            |
|        | 13      | 1315        | 2                 | Коридор                    | 3,7                                            | 3,7                            |                     | 3,7       |                                                |                                      |            |
|        | 13      | 1315        | 3                 | Совмещённый санузел        | 3,7                                            | 3,7                            |                     | 3,7       |                                                |                                      |            |
|        | 13      | 1315        | 4                 | Кухня                      | 8,0                                            | 8,0                            |                     | 8,0       |                                                |                                      |            |
|        | 13      | 1315        | 5                 | Жилая комната              | 11,3                                           | 11,3                           | 11,3                |           |                                                |                                      |            |
|        | 13      | 1315        | 6                 | Жилая комната              | 14,4                                           | 14,4                           | 14,4                |           |                                                |                                      |            |
|        | 13      | 1315        | 7                 | Балкон                     | 3,2                                            |                                |                     |           | 1,0                                            |                                      |            |
|        | 13      | 1315        | 8                 | Лоджия                     | 3,2                                            |                                |                     |           | 1,6                                            |                                      |            |
|        | 13      | 1315        |                   | ИТОГО:                     | 52,2                                           | 45,8                           | 25,7                | 20,1      | 2,6                                            |                                      |            |
|        | 13      | 1316        | 1                 | Передняя                   | 3,4                                            | 3,4                            |                     | 3,4       |                                                |                                      |            |
|        | 13      | 1316        | 2                 | Жилая комната              | 19,2                                           | 19,2                           | 19,2                |           |                                                |                                      |            |
|        | 13      | 1316        | 3                 | Кухня                      | 10,4                                           | 10,4                           |                     | 10,4      |                                                |                                      |            |
|        | 13      | 1316        | 4                 | Совмещённый санузел        | 4,1                                            | 4,1                            |                     | 4,1       |                                                |                                      |            |
|        | 13      | 1316        | 5                 | Балкон                     | 3,0                                            |                                |                     |           | 0,9                                            |                                      |            |
|        | 13      | 1316        |                   | ИТОГО:                     | 40,1                                           | 37,1                           | 19,2                | 17,9      | 0,9                                            |                                      |            |
|        | 13      | 1317        | 1                 | Передняя                   | 3,3                                            | 3,3                            |                     | 3,3       |                                                |                                      |            |
|        | 13      | 1317        | 2                 | Жилая комната              | 10,5                                           | 10,5                           | 10,5                |           |                                                |                                      |            |
|        | 13      | 1317        | 3                 | Кухня-ниша                 | 9,3                                            | 9,3                            |                     | 9,3       |                                                |                                      |            |
|        | 13      | 1317        | 4                 | Совмещённый санузел        | 4,0                                            | 4,0                            |                     | 4,0       |                                                |                                      |            |
|        | 13      | 1317        | 5                 | Лоджия                     | 3,2                                            |                                |                     |           | 1,6                                            |                                      |            |
|        | 13      | 1317        |                   | ИТОГО:                     | 30,3                                           | 27,1                           | 10,5                | 16,6      | 1,6                                            |                                      |            |
|        | 13      | 1318        | 1                 | Передняя                   | 3,3                                            | 3,3                            |                     | 3,3       |                                                |                                      |            |
|        | 13      | 1318        | 2                 | Коридор                    | 3,9                                            | 3,9                            |                     | 3,9       |                                                |                                      |            |
|        | 13      | 1318        | 3                 | Совмещённый санузел        | 4,2                                            | 4,2                            |                     | 4,2       |                                                |                                      |            |
|        | 13      | 1318        | 4                 | Кухня-ниша                 | 5,0                                            | 5,0                            |                     | 5,0       |                                                |                                      |            |
|        | 13      | 1318        | 5                 | Жилая комната              | 13,8                                           | 13,8                           | 13,8                |           |                                                |                                      |            |
|        | 13      | 1318        | 6                 | Лоджия                     | 3,2                                            |                                |                     |           | 1,6                                            |                                      |            |
|        | 13      | 1318        |                   | ИТОГО:                     | 33,4                                           | 30,2                           | 13,8                | 16,4      | 1,6                                            |                                      |            |
|        | 13      | 1319        | 1                 | Передняя                   | 4,7                                            | 4,7                            |                     | 4,7       |                                                |                                      |            |
|        | 13      | 1319        | 2                 | Коридор                    | 3,4                                            | 3,4                            |                     | 3,4       |                                                |                                      |            |
|        | 13      | 1319        | 3                 | Совмещённый санузел        | 4,0                                            | 4,0                            |                     | 4,0       |                                                |                                      |            |
|        | 13      | 1319        | 4                 | Кухня                      | 10,5                                           | 10,5                           |                     | 10,5      |                                                |                                      |            |
|        | 13      | 1319        | 5                 | Жилая комната              | 14,4                                           | 14,4                           | 14,4                |           |                                                |                                      |            |
|        | 13      | 1319        | 6                 | Балкон                     | 3,0                                            |                                |                     |           | 0,9                                            |                                      |            |

| Литера | № Этажа | № Помещения | № Части помещения | Назначение части помещения | Площадь с учетом неотапливаемых частей помещений | Общая площадь жилого помещения | В том числе площадь |           |                                                |                                      | Примечание |
|--------|---------|-------------|-------------------|----------------------------|--------------------------------------------------|--------------------------------|---------------------|-----------|------------------------------------------------|--------------------------------------|------------|
|        |         |             |                   |                            |                                                  |                                | Жилая               | Подсобная | Лоджий, балконов, терасс, веранд с пониж. коэф | Самовольно переоборудованная площадь |            |
|        |         |             |                   |                            |                                                  |                                |                     |           |                                                |                                      |            |
| 1      | 2       | 3           | 4                 | 5                          | 6                                                | 7                              | 8                   | 9         | 10                                             | 11                                   | 12         |
|        | 13      | 1319        |                   | ИТОГО:                     | 40,0                                             | 37,0                           | 14,4                | 22,6      | 0,9                                            |                                      |            |
|        | 13      | 1320        | 1                 | Передняя                   | 3,6                                              | 3,6                            |                     | 3,6       |                                                |                                      |            |
|        | 13      | 1320        | 2                 | Ванная                     | 2,5                                              | 2,5                            |                     | 2,5       |                                                |                                      |            |
|        | 13      | 1320        | 3                 | Коридор                    | 5,7                                              | 5,7                            |                     | 5,7       |                                                |                                      |            |
|        | 13      | 1320        | 4                 | Жилая комната              | 19,3                                             | 19,3                           | 19,3                |           |                                                |                                      |            |
|        | 13      | 1320        | 5                 | Жилая комната              | 13,5                                             | 13,5                           | 13,5                |           |                                                |                                      |            |
|        | 13      | 1320        | 6                 | Кухня                      | 10,0                                             | 10,0                           |                     | 10,0      |                                                |                                      |            |
|        | 13      | 1320        | 7                 | Санузел                    | 1,5                                              | 1,5                            |                     | 1,5       |                                                |                                      |            |
|        | 13      | 1320        | 8                 | Лоджия                     | 3,2                                              |                                |                     |           | 1,6                                            |                                      |            |
|        | 13      | 1320        |                   | ИТОГО:                     | 59,3                                             | 56,1                           | 32,8                | 23,3      | 1,6                                            |                                      |            |
|        | 13      |             |                   | ИТОГО по квартирам:        | 1144,5                                           | 1050,1                         | 534,4               | 515,7     | 37,6                                           |                                      |            |
|        | 13      | мол.7       | 1                 | Лестничная клетка          | 17,2                                             |                                |                     |           |                                                |                                      |            |
|        | 13      | мол.7       | 2                 | Общий коридор              | 27,7                                             |                                |                     |           |                                                |                                      |            |
|        | 13      | мол.7       | 3                 | Общий коридор              | 34,7                                             |                                |                     |           |                                                |                                      |            |
|        | 13      | мол.7       | 4                 | Лифтовой холл              | 6,3                                              |                                |                     |           |                                                |                                      |            |
|        | 13      | мол.7       | 5                 | Тамбур                     | 3,9                                              |                                |                     |           |                                                |                                      |            |
|        | 13      | мол.7       | 6                 | Переходная лоджия          | 9,3                                              |                                |                     |           |                                                |                                      |            |
|        | 13      | мол.7       |                   | ИТОГО:                     | 99,1                                             |                                |                     |           |                                                |                                      |            |
|        | 13      | мол.12      | 1                 | Лестничная клетка          | 17,0                                             |                                |                     |           |                                                |                                      |            |
|        | 13      | мол.12      | 2                 | Общий коридор              | 29,2                                             |                                |                     |           |                                                |                                      |            |
|        | 13      | мол.12      | 3                 | Общий коридор              | 34,0                                             |                                |                     |           |                                                |                                      |            |
|        | 13      | мол.12      | 4                 | Лифтовой холл              | 6,3                                              |                                |                     |           |                                                |                                      |            |
|        | 13      | мол.12      | 5                 | Тамбур                     | 3,9                                              |                                |                     |           |                                                |                                      |            |
|        | 13      | мол.12      | 6                 | Переходная лоджия          | 9,3                                              |                                |                     |           |                                                |                                      |            |
|        | 13      | мол.12      |                   | ИТОГО:                     | 99,7                                             |                                |                     |           |                                                |                                      |            |
|        | 13      |             |                   | ИТОГО по мол:              | 198,8                                            |                                |                     |           |                                                |                                      |            |
|        | 13      |             |                   | ИТОГО ПО ЭТАЖУ:            | 1343,3                                           | 1050,1                         | 534,4               | 515,7     | 37,6                                           |                                      |            |

| Литера | № Этажа | № Помещения | № Части помещения | Назначение части помещения | Площадь с учетом неотопливаемых частей помещений | Общая площадь жилого помещения | В том числе площадь |           |                                                |                                      | Примечание |
|--------|---------|-------------|-------------------|----------------------------|--------------------------------------------------|--------------------------------|---------------------|-----------|------------------------------------------------|--------------------------------------|------------|
|        |         |             |                   |                            |                                                  |                                | Жилая               | Подсобная | Лоджий, балконов, терасс, веранд с пониж. коэф | Самовольно переоборудованная площадь |            |
|        |         |             |                   |                            |                                                  |                                |                     |           |                                                |                                      |            |
| 1      | 2       | 3           | 4                 | 5                          | 6                                                | 7                              | 8                   | 9         | 10                                             | 11                                   | 12         |
|        | 14      | 849         | 1                 | Передняя                   | 3,4                                              | 3,4                            |                     | 3,4       |                                                |                                      |            |
|        | 14      | 849         | 2                 | Совмещённый санузел        | 4,1                                              | 4,1                            |                     | 4,1       |                                                |                                      |            |
|        | 14      | 849         | 3                 | Кухня                      | 10,4                                             | 10,4                           |                     | 10,4      |                                                |                                      |            |
|        | 14      | 849         | 4                 | Жилая комната              | 19,2                                             | 19,2                           | 19,2                |           |                                                |                                      |            |
|        | 14      | 849         | 5                 | Лоджия                     | 3,2                                              |                                |                     |           | 1,6                                            |                                      |            |
|        | 14      | 849         |                   | ИТОГО:                     | 40,3                                             | 37,1                           | 19,2                | 17,9      | 1,6                                            |                                      |            |
|        | 14      | 850         | 1                 | Передняя                   | 3,4                                              | 3,4                            |                     | 3,4       |                                                |                                      |            |
|        | 14      | 850         | 2                 | Жилая комната              | 19,2                                             | 19,2                           | 19,2                |           |                                                |                                      |            |
|        | 14      | 850         | 3                 | Кухня                      | 10,5                                             | 10,5                           |                     | 10,5      |                                                |                                      |            |
|        | 14      | 850         | 4                 | Совмещённый санузел        | 4,0                                              | 4,0                            |                     | 4,0       |                                                |                                      |            |
|        | 14      | 850         | 5                 | Балкон                     | 3,0                                              |                                |                     |           | 0,9                                            |                                      |            |
|        | 14      | 850         |                   | ИТОГО:                     | 40,1                                             | 37,1                           | 19,2                | 17,9      | 0,9                                            |                                      |            |
|        | 14      | 851         | 1                 | Передняя                   | 8,3                                              | 8,3                            |                     | 8,3       |                                                |                                      |            |
|        | 14      | 851         | 2                 | Кухня-ниша                 | 8,0                                              | 8,0                            |                     | 8,0       |                                                |                                      |            |
|        | 14      | 851         | 3                 | Жилая комната              | 10,8                                             | 10,8                           | 10,8                |           |                                                |                                      |            |
|        | 14      | 851         | 4                 | Жилая комната              | 14,0                                             | 14,0                           | 14,0                |           |                                                |                                      |            |
|        | 14      | 851         | 5                 | Санузел                    | 1,7                                              | 1,7                            |                     | 1,7       |                                                |                                      |            |
|        | 14      | 851         | 6                 | Коридор                    | 2,1                                              | 2,1                            |                     | 2,1       |                                                |                                      |            |
|        | 14      | 851         | 7                 | Коридор                    | 2,7                                              | 2,7                            |                     | 2,7       |                                                |                                      |            |
|        | 14      | 851         | 8                 | Ванная                     | 3,0                                              | 3,0                            |                     | 3,0       |                                                |                                      |            |
|        | 14      | 851         | 9                 | Жилая комната              | 12,5                                             | 12,5                           | 12,5                |           |                                                |                                      |            |
|        | 14      | 851         | 10                | Лоджия                     | 3,2                                              |                                |                     |           | 1,6                                            |                                      |            |
|        | 14      | 851         |                   | ИТОГО:                     | 66,3                                             | 63,1                           | 37,3                | 25,8      | 1,6                                            |                                      |            |
|        | 14      | 852         | 1                 | Передняя                   | 4,6                                              | 4,6                            |                     | 4,6       |                                                |                                      |            |
|        | 14      | 852         | 2                 | Коридор                    | 3,4                                              | 3,4                            |                     | 3,4       |                                                |                                      |            |
|        | 14      | 852         | 3                 | Совмещённый санузел        | 4,0                                              | 4,0                            |                     | 4,0       |                                                |                                      |            |
|        | 14      | 852         | 4                 | Кухня                      | 10,5                                             | 10,5                           |                     | 10,5      |                                                |                                      |            |
|        | 14      | 852         | 5                 | Жилая комната              | 14,4                                             | 14,4                           | 14,4                |           |                                                |                                      |            |
|        | 14      | 852         | 6                 | Балкон                     | 3,0                                              |                                |                     |           | 0,9                                            |                                      |            |
|        | 14      | 852         |                   | ИТОГО:                     | 39,9                                             | 36,9                           | 14,4                | 22,5      | 0,9                                            |                                      |            |
|        | 14      | 853         | 1                 | Передняя                   | 3,4                                              | 3,4                            |                     | 3,4       |                                                |                                      |            |
|        | 14      | 853         | 2                 | Жилая комната              | 19,2                                             | 19,2                           | 19,2                |           |                                                |                                      |            |
|        | 14      | 853         | 3                 | Кухня                      | 10,4                                             | 10,4                           |                     | 10,4      |                                                |                                      |            |
|        | 14      | 853         | 4                 | Совмещённый санузел        | 4,1                                              | 4,1                            |                     | 4,1       |                                                |                                      |            |
|        | 14      | 853         | 5                 | Лоджия                     | 3,2                                              |                                |                     |           | 1,6                                            |                                      |            |
|        | 14      | 853         |                   | ИТОГО:                     | 40,3                                             | 37,1                           | 19,2                | 17,9      | 1,6                                            |                                      |            |
|        | 14      | 854         | 1                 | Передняя                   | 3,8                                              | 3,8                            |                     | 3,8       |                                                |                                      |            |
|        | 14      | 854         | 2                 | Совмещённый санузел        | 3,8                                              | 3,8                            |                     | 3,8       |                                                |                                      |            |
|        | 14      | 854         | 3                 | Кухня-ниша                 | 5,3                                              | 5,3                            |                     | 5,3       |                                                |                                      |            |
|        | 14      | 854         | 4                 | Жилая комната              | 14,0                                             | 14,0                           | 14,0                |           |                                                |                                      |            |
|        | 14      | 854         | 5                 | Балкон                     | 3,2                                              |                                |                     |           | 1,0                                            |                                      |            |
|        | 14      | 854         |                   | ИТОГО:                     | 30,1                                             | 26,9                           | 14,0                | 12,9      | 1,0                                            |                                      |            |
|        | 14      | 855         | 1                 | Передняя                   | 3,7                                              | 3,7                            |                     | 3,7       |                                                |                                      |            |
|        | 14      | 855         | 2                 | Кухня-ниша                 | 5,3                                              | 5,3                            |                     | 5,3       |                                                |                                      |            |
|        | 14      | 855         | 3                 | Жилая комната              | 14,0                                             | 14,0                           | 14,0                |           |                                                |                                      |            |
|        | 14      | 855         | 4                 | Совмещённый санузел        | 3,7                                              | 3,7                            |                     | 3,7       |                                                |                                      |            |
|        | 14      | 855         | 5                 | Балкон                     | 3,2                                              |                                |                     |           | 1,0                                            |                                      |            |
|        | 14      | 855         |                   | ИТОГО:                     | 29,9                                             | 26,7                           | 14,0                | 12,7      | 1,0                                            |                                      |            |
|        | 14      | 856         | 1                 | Передняя                   | 3,7                                              | 3,7                            |                     | 3,7       |                                                |                                      |            |
|        | 14      | 856         | 2                 | Совмещённый санузел        | 3,7                                              | 3,7                            |                     | 3,7       |                                                |                                      |            |
|        | 14      | 856         | 3                 | Кухня-ниша                 | 5,3                                              | 5,3                            |                     | 5,3       |                                                |                                      |            |
|        | 14      | 856         | 4                 | Жилая комната              | 14,0                                             | 14,0                           | 14,0                |           |                                                |                                      |            |
|        | 14      | 856         | 5                 | Балкон                     | 3,2                                              |                                |                     |           | 1,0                                            |                                      |            |
|        | 14      | 856         |                   | ИТОГО:                     | 29,9                                             | 26,7                           | 14,0                | 12,7      | 1,0                                            |                                      |            |
|        | 14      | 857         | 1                 | Передняя                   | 5,6                                              | 5,6                            |                     | 5,6       |                                                |                                      |            |
|        | 14      | 857         | 2                 | Коридор                    | 3,7                                              | 3,7                            |                     | 3,7       |                                                |                                      |            |
|        | 14      | 857         | 3                 | Совмещённый санузел        | 3,7                                              | 3,7                            |                     | 3,7       |                                                |                                      |            |
|        | 14      | 857         | 4                 | Кухня                      | 8,0                                              | 8,0                            |                     | 8,0       |                                                |                                      |            |
|        | 14      | 857         | 5                 | Жилая комната              | 11,3                                             | 11,3                           | 11,3                |           |                                                |                                      |            |
|        | 14      | 857         | 6                 | Жилая комната              | 13,4                                             | 13,4                           | 13,4                |           |                                                |                                      |            |
|        | 14      | 857         | 7                 | Лоджия                     | 3,2                                              |                                |                     |           | 1,6                                            |                                      |            |
|        | 14      | 857         | 8                 | Балкон                     | 3,2                                              |                                |                     |           | 1,0                                            |                                      |            |

| Литера | № Этажа | № Помещения | № Части помещения | Назначение части помещения | Площадь с учетом неотопливаемых частей помещений | Общая площадь жилого помещения | В том числе площадь |           |                                                |                                      | Примечание |
|--------|---------|-------------|-------------------|----------------------------|--------------------------------------------------|--------------------------------|---------------------|-----------|------------------------------------------------|--------------------------------------|------------|
|        |         |             |                   |                            |                                                  |                                | Жилая               | Подсобная | Лоджий, балконов, терасс, веранд с пониж. коэф | Самовольно переоборудованная площадь |            |
|        |         |             |                   |                            |                                                  |                                |                     |           |                                                |                                      |            |
| 1      | 2       | 3           | 4                 | 5                          | 6                                                | 7                              | 8                   | 9         | 10                                             | 11                                   | 12         |
|        | 14      | 857         |                   | ИТОГО:                     | 52,1                                             | 45,7                           | 24,7                | 21,0      | 2,6                                            |                                      |            |
|        | 14      | 858         | 1                 | Передняя                   | 3,3                                              | 3,3                            |                     | 3,3       |                                                |                                      |            |
|        | 14      | 858         | 2                 | Совмещённый санузел        | 4,1                                              | 4,1                            |                     | 4,1       |                                                |                                      |            |
|        | 14      | 858         | 3                 | Жилая комната              | 19,2                                             | 19,2                           | 19,2                |           |                                                |                                      |            |
|        | 14      | 858         | 4                 | Кухня                      | 10,5                                             | 10,5                           |                     | 10,5      |                                                |                                      |            |
|        | 14      | 858         | 5                 | Балкон                     | 3,0                                              |                                |                     |           | 0,9                                            |                                      |            |
|        | 14      | 858         |                   | ИТОГО:                     | 40,1                                             | 37,1                           | 19,2                | 17,9      | 0,9                                            |                                      |            |
|        | 14      | 859         | 1                 | Передняя                   | 3,3                                              | 3,3                            |                     | 3,3       |                                                |                                      |            |
|        | 14      | 859         | 2                 | Жилая комната              | 10,4                                             | 10,4                           | 10,4                |           |                                                |                                      |            |
|        | 14      | 859         | 3                 | Кухня-ниша                 | 9,3                                              | 9,3                            |                     | 9,3       |                                                |                                      |            |
|        | 14      | 859         | 4                 | Совмещённый санузел        | 4,0                                              | 4,0                            |                     | 4,0       |                                                |                                      |            |
|        | 14      | 859         | 5                 | Лоджия                     | 3,2                                              |                                |                     |           | 1,6                                            |                                      |            |
|        | 14      | 859         |                   | ИТОГО:                     | 30,2                                             | 27,0                           | 10,4                | 16,6      | 1,6                                            |                                      |            |
|        | 14      | 860         | 1                 | Передняя                   | 3,2                                              | 3,2                            |                     | 3,2       |                                                |                                      |            |
|        | 14      | 860         | 2                 | Коридор                    | 3,9                                              | 3,9                            |                     | 3,9       |                                                |                                      |            |
|        | 14      | 860         | 3                 | Совмещённый санузел        | 4,1                                              | 4,1                            |                     | 4,1       |                                                |                                      |            |
|        | 14      | 860         | 4                 | Кухня-ниша                 | 5,0                                              | 5,0                            |                     | 5,0       |                                                |                                      |            |
|        | 14      | 860         | 5                 | Жилая комната              | 13,8                                             | 13,8                           | 13,8                |           |                                                |                                      |            |
|        | 14      | 860         | 6                 | Лоджия                     | 3,2                                              |                                |                     |           | 1,6                                            |                                      |            |
|        | 14      | 860         |                   | ИТОГО:                     | 33,2                                             | 30,0                           | 13,8                | 16,2      | 1,6                                            |                                      |            |
|        | 14      | 861         | 1                 | Передняя                   | 4,7                                              | 4,7                            |                     | 4,7       |                                                |                                      |            |
|        | 14      | 861         | 2                 | Коридор                    | 3,4                                              | 3,4                            |                     | 3,4       |                                                |                                      |            |
|        | 14      | 861         | 3                 | Совмещённый санузел        | 4,0                                              | 4,0                            |                     | 4,0       |                                                |                                      |            |
|        | 14      | 861         | 4                 | Кухня                      | 10,4                                             | 10,4                           |                     | 10,4      |                                                |                                      |            |
|        | 14      | 861         | 5                 | Жилая комната              | 14,4                                             | 14,4                           | 14,4                |           |                                                |                                      |            |
|        | 14      | 861         | 6                 | Балкон                     | 3,0                                              |                                |                     |           | 0,9                                            |                                      |            |
|        | 14      | 861         |                   | ИТОГО:                     | 39,9                                             | 36,9                           | 14,4                | 22,5      | 0,9                                            |                                      |            |
|        | 14      | 862         | 1                 | Передняя                   | 3,5                                              | 3,5                            |                     | 3,5       |                                                |                                      |            |
|        | 14      | 862         | 2                 | Коридор                    | 5,7                                              | 5,7                            |                     | 5,7       |                                                |                                      |            |
|        | 14      | 862         | 3                 | Жилая комната              | 19,3                                             | 19,3                           | 19,3                |           |                                                |                                      |            |
|        | 14      | 862         | 4                 | Жилая комната              | 13,5                                             | 13,5                           | 13,5                |           |                                                |                                      |            |
|        | 14      | 862         | 5                 | Кухня                      | 10,1                                             | 10,1                           |                     | 10,1      |                                                |                                      |            |
|        | 14      | 862         | 6                 | Санузел                    | 1,5                                              | 1,5                            |                     | 1,5       |                                                |                                      |            |
|        | 14      | 862         | 7                 | Ванная                     | 2,5                                              | 2,5                            |                     | 2,5       |                                                |                                      |            |
|        | 14      | 862         | 8                 | Лоджия                     | 3,2                                              |                                |                     |           | 1,6                                            |                                      |            |
|        | 14      | 862         |                   | ИТОГО:                     | 59,3                                             | 56,1                           | 32,8                | 23,3      | 1,6                                            |                                      |            |
|        | 14      | 1321        | 1                 | Передняя                   | 3,3                                              | 3,3                            |                     | 3,3       |                                                |                                      |            |
|        | 14      | 1321        | 2                 | Жилая комната              | 19,3                                             | 19,3                           | 19,3                |           |                                                |                                      |            |
|        | 14      | 1321        | 3                 | Совмещённый санузел        | 4,0                                              | 4,0                            |                     | 4,0       |                                                |                                      |            |
|        | 14      | 1321        | 4                 | Кухня                      | 10,5                                             | 10,5                           |                     | 10,5      |                                                |                                      |            |
|        | 14      | 1321        | 5                 | Лоджия                     | 3,2                                              |                                |                     |           | 1,6                                            |                                      |            |
|        | 14      | 1321        |                   | ИТОГО:                     | 40,3                                             | 37,1                           | 19,3                | 17,8      | 1,6                                            |                                      |            |
|        | 14      | 1322        | 1                 | Передняя                   | 3,4                                              | 3,4                            |                     | 3,4       |                                                |                                      |            |
|        | 14      | 1322        | 2                 | Совмещённый санузел        | 4,0                                              | 4,0                            |                     | 4,0       |                                                |                                      |            |
|        | 14      | 1322        | 3                 | Жилая комната              | 19,2                                             | 19,2                           | 19,2                |           |                                                |                                      |            |
|        | 14      | 1322        | 4                 | Кухня                      | 10,5                                             | 10,5                           |                     | 10,5      |                                                |                                      |            |
|        | 14      | 1322        | 5                 | Балкон                     | 3,0                                              |                                |                     |           | 0,9                                            |                                      |            |
|        | 14      | 1322        |                   | ИТОГО:                     | 40,1                                             | 37,1                           | 19,2                | 17,9      | 0,9                                            |                                      |            |
|        | 14      | 1323        | 1                 | Передняя                   | 8,2                                              | 8,2                            |                     | 8,2       |                                                |                                      |            |
|        | 14      | 1323        | 2                 | Коридор                    | 2,7                                              | 2,7                            |                     | 2,7       |                                                |                                      |            |
|        | 14      | 1323        | 3                 | Ванная                     | 3,1                                              | 3,1                            |                     | 3,1       |                                                |                                      |            |
|        | 14      | 1323        | 4                 | Жилая комната              | 12,5                                             | 12,5                           | 12,5                |           |                                                |                                      |            |
|        | 14      | 1323        | 5                 | Кухня-ниша                 | 8,0                                              | 8,0                            |                     | 8,0       |                                                |                                      |            |
|        | 14      | 1323        | 6                 | Жилая комната              | 10,8                                             | 10,8                           | 10,8                |           |                                                |                                      |            |
|        | 14      | 1323        | 7                 | Жилая комната              | 14,0                                             | 14,0                           | 14,0                |           |                                                |                                      |            |
|        | 14      | 1323        | 8                 | Санузел                    | 2,3                                              | 2,3                            |                     | 2,3       |                                                |                                      |            |
|        | 14      | 1323        | 9                 | Коридор                    | 2,1                                              | 2,1                            |                     | 2,1       |                                                |                                      |            |
|        | 14      | 1323        | 10                | Лоджия                     | 3,2                                              |                                |                     |           | 1,6                                            |                                      |            |
|        | 14      | 1323        |                   | ИТОГО:                     | 66,9                                             | 63,7                           | 37,3                | 26,4      | 1,6                                            |                                      |            |
|        | 14      | 1324        | 1                 | Передняя                   | 4,7                                              | 4,7                            |                     | 4,7       |                                                |                                      |            |
|        | 14      | 1324        | 2                 | Коридор                    | 3,4                                              | 3,4                            |                     | 3,4       |                                                |                                      |            |
|        | 14      | 1324        | 3                 | Совмещённый санузел        | 4,0                                              | 4,0                            |                     | 4,0       |                                                |                                      |            |

| Литера | № Этажа | № Помещения | № Части помещения | Назначение части помещения | Площадь с учетом неотопливаемых частей помещений | Общая площадь жилого помещения | В том числе площадь |             |                                                |                                      | Примечание |
|--------|---------|-------------|-------------------|----------------------------|--------------------------------------------------|--------------------------------|---------------------|-------------|------------------------------------------------|--------------------------------------|------------|
|        |         |             |                   |                            |                                                  |                                | Жилая               | Подсобная   | Лоджий, балконов, терасс, веранд с пониж. коэф | Самовольно переоборудованная площадь |            |
| 1      | 2       | 3           | 4                 | 5                          | 6                                                | 7                              | 8                   | 9           | 10                                             | 11                                   | 12         |
|        | 14      | 1324        | 4                 | Кухня                      | 10,5                                             | 10,5                           |                     | 10,5        |                                                |                                      |            |
|        | 14      | 1324        | 5                 | Жилая комната              | 14,4                                             | 14,4                           | 14,4                |             |                                                |                                      |            |
|        | 14      | 1324        | 6                 | Балкон                     | 3,0                                              |                                |                     |             | 0,9                                            |                                      |            |
|        | 14      | 1324        |                   | <b>ИТОГО:</b>              | <b>40,0</b>                                      | <b>37,0</b>                    | <b>14,4</b>         | <b>22,6</b> | <b>0,9</b>                                     |                                      |            |
|        | 14      | 1325        | 1                 | Передняя                   | 3,3                                              | 3,3                            |                     | 3,3         |                                                |                                      |            |
|        | 14      | 1325        | 2                 | Жилая комната              | 19,2                                             | 19,2                           | 19,2                |             |                                                |                                      |            |
|        | 14      | 1325        | 3                 | Кухня                      | 10,5                                             | 10,5                           |                     | 10,5        |                                                |                                      |            |
|        | 14      | 1325        | 4                 | Совмещённый санузел        | 4,1                                              | 4,1                            |                     | 4,1         |                                                |                                      |            |
|        | 14      | 1325        | 5                 | Лоджия                     | 3,2                                              |                                |                     |             | 1,6                                            |                                      |            |
|        | 14      | 1325        |                   | <b>ИТОГО:</b>              | <b>40,3</b>                                      | <b>37,1</b>                    | <b>19,2</b>         | <b>17,9</b> | <b>1,6</b>                                     |                                      |            |
|        | 14      | 1326        | 1                 | Передняя                   | 3,7                                              | 3,7                            |                     | 3,7         |                                                |                                      |            |
|        | 14      | 1326        | 2                 | Совмещённый санузел        | 3,8                                              | 3,8                            |                     | 3,8         |                                                |                                      |            |
|        | 14      | 1326        | 3                 | Кухня-ниша                 | 5,3                                              | 5,3                            |                     | 5,3         |                                                |                                      |            |
|        | 14      | 1326        | 4                 | Жилая комната              | 14,0                                             | 14,0                           | 14,0                |             |                                                |                                      |            |
|        | 14      | 1326        | 5                 | Балкон                     | 3,2                                              |                                |                     |             | 1,0                                            |                                      |            |
|        | 14      | 1326        |                   | <b>ИТОГО:</b>              | <b>30,0</b>                                      | <b>26,8</b>                    | <b>14,0</b>         | <b>12,8</b> | <b>1,0</b>                                     |                                      |            |
|        | 14      | 1327        | 1                 | Передняя                   | 3,7                                              | 3,7                            |                     | 3,7         |                                                |                                      |            |
|        | 14      | 1327        | 2                 | Кухня-ниша                 | 5,3                                              | 5,3                            |                     | 5,3         |                                                |                                      |            |
|        | 14      | 1327        | 3                 | Жилая комната              | 14,0                                             | 14,0                           | 14,0                |             |                                                |                                      |            |
|        | 14      | 1327        | 4                 | Совмещённый санузел        | 3,8                                              | 3,8                            |                     | 3,8         |                                                |                                      |            |
|        | 14      | 1327        | 5                 | Балкон                     | 3,2                                              |                                |                     |             | 1,0                                            |                                      |            |
|        | 14      | 1327        |                   | <b>ИТОГО:</b>              | <b>30,0</b>                                      | <b>26,8</b>                    | <b>14,0</b>         | <b>12,8</b> | <b>1,0</b>                                     |                                      |            |
|        | 14      | 1328        | 1                 | Передняя                   | 3,7                                              | 3,7                            |                     | 3,7         |                                                |                                      |            |
|        | 14      | 1328        | 2                 | Совмещённый санузел        | 3,8                                              | 3,8                            |                     | 3,8         |                                                |                                      |            |
|        | 14      | 1328        | 3                 | Кухня-ниша                 | 5,3                                              | 5,3                            |                     | 5,3         |                                                |                                      |            |
|        | 14      | 1328        | 4                 | Жилая комната              | 14,0                                             | 14,0                           | 14,0                |             |                                                |                                      |            |
|        | 14      | 1328        | 5                 | Балкон                     | 3,2                                              |                                |                     |             | 1,0                                            |                                      |            |
|        | 14      | 1328        |                   | <b>ИТОГО:</b>              | <b>30,0</b>                                      | <b>26,8</b>                    | <b>14,0</b>         | <b>12,8</b> | <b>1,0</b>                                     |                                      |            |
|        | 14      | 1329        | 1                 | Передняя                   | 4,7                                              | 4,7                            |                     | 4,7         |                                                |                                      |            |
|        | 14      | 1329        | 2                 | Коридор                    | 3,7                                              | 3,7                            |                     | 3,7         |                                                |                                      |            |
|        | 14      | 1329        | 3                 | Совмещённый санузел        | 3,7                                              | 3,7                            |                     | 3,7         |                                                |                                      |            |
|        | 14      | 1329        | 4                 | Кухня                      | 8,0                                              | 8,0                            |                     | 8,0         |                                                |                                      |            |
|        | 14      | 1329        | 5                 | Жилая комната              | 11,3                                             | 11,3                           | 11,3                |             |                                                |                                      |            |
|        | 14      | 1329        | 6                 | Жилая комната              | 14,4                                             | 14,4                           | 14,4                |             |                                                |                                      |            |
|        | 14      | 1329        | 7                 | Балкон                     | 3,2                                              |                                |                     |             | 1,0                                            |                                      |            |
|        | 14      | 1329        | 8                 | Лоджия                     | 3,2                                              |                                |                     |             | 1,6                                            |                                      |            |
|        | 14      | 1329        |                   | <b>ИТОГО:</b>              | <b>52,2</b>                                      | <b>45,8</b>                    | <b>25,7</b>         | <b>20,1</b> | <b>2,6</b>                                     |                                      |            |
|        | 14      | 1330        | 1                 | Передняя                   | 3,4                                              | 3,4                            |                     | 3,4         |                                                |                                      |            |
|        | 14      | 1330        | 2                 | Жилая комната              | 19,2                                             | 19,2                           | 19,2                |             |                                                |                                      |            |
|        | 14      | 1330        | 3                 | Кухня                      | 10,4                                             | 10,4                           |                     | 10,4        |                                                |                                      |            |
|        | 14      | 1330        | 4                 | Совмещённый санузел        | 4,1                                              | 4,1                            |                     | 4,1         |                                                |                                      |            |
|        | 14      | 1330        | 5                 | Балкон                     | 3,0                                              |                                |                     |             | 0,9                                            |                                      |            |
|        | 14      | 1330        |                   | <b>ИТОГО:</b>              | <b>40,1</b>                                      | <b>37,1</b>                    | <b>19,2</b>         | <b>17,9</b> | <b>0,9</b>                                     |                                      |            |
|        | 14      | 1331        | 1                 | Передняя                   | 3,3                                              | 3,3                            |                     | 3,3         |                                                |                                      |            |
|        | 14      | 1331        | 2                 | Жилая комната              | 10,5                                             | 10,5                           | 10,5                |             |                                                |                                      |            |
|        | 14      | 1331        | 3                 | Кухня-ниша                 | 9,3                                              | 9,3                            |                     | 9,3         |                                                |                                      |            |
|        | 14      | 1331        | 4                 | Совмещённый санузел        | 4,0                                              | 4,0                            |                     | 4,0         |                                                |                                      |            |
|        | 14      | 1331        | 5                 | Лоджия                     | 3,2                                              |                                |                     |             | 1,6                                            |                                      |            |
|        | 14      | 1331        |                   | <b>ИТОГО:</b>              | <b>30,3</b>                                      | <b>27,1</b>                    | <b>10,5</b>         | <b>16,6</b> | <b>1,6</b>                                     |                                      |            |
|        | 14      | 1332        | 1                 | Передняя                   | 3,3                                              | 3,3                            |                     | 3,3         |                                                |                                      |            |
|        | 14      | 1332        | 2                 | Коридор                    | 3,9                                              | 3,9                            |                     | 3,9         |                                                |                                      |            |
|        | 14      | 1332        | 3                 | Совмещённый санузел        | 4,2                                              | 4,2                            |                     | 4,2         |                                                |                                      |            |
|        | 14      | 1332        | 4                 | Кухня-ниша                 | 5,0                                              | 5,0                            |                     | 5,0         |                                                |                                      |            |
|        | 14      | 1332        | 5                 | Жилая комната              | 13,8                                             | 13,8                           | 13,8                |             |                                                |                                      |            |
|        | 14      | 1332        | 6                 | Лоджия                     | 3,2                                              |                                |                     |             | 1,6                                            |                                      |            |
|        | 14      | 1332        |                   | <b>ИТОГО:</b>              | <b>33,4</b>                                      | <b>30,2</b>                    | <b>13,8</b>         | <b>16,4</b> | <b>1,6</b>                                     |                                      |            |
|        | 14      | 1333        | 1                 | Передняя                   | 4,7                                              | 4,7                            |                     | 4,7         |                                                |                                      |            |
|        | 14      | 1333        | 2                 | Коридор                    | 3,4                                              | 3,4                            |                     | 3,4         |                                                |                                      |            |
|        | 14      | 1333        | 3                 | Совмещённый санузел        | 4,0                                              | 4,0                            |                     | 4,0         |                                                |                                      |            |
|        | 14      | 1333        | 4                 | Кухня                      | 10,5                                             | 10,5                           |                     | 10,5        |                                                |                                      |            |
|        | 14      | 1333        | 5                 | Жилая комната              | 14,4                                             | 14,4                           | 14,4                |             |                                                |                                      |            |
|        | 14      | 1333        | 6                 | Балкон                     | 3,0                                              |                                |                     |             | 0,9                                            |                                      |            |

| Литера | № Этажа | № Помещения | № Части помещения | Назначение части помещения | Площадь с учетом неотапливаемых частей помещений | Общая площадь жилого помещения | В том числе площадь |           |                                                |                                      | Примечание |
|--------|---------|-------------|-------------------|----------------------------|--------------------------------------------------|--------------------------------|---------------------|-----------|------------------------------------------------|--------------------------------------|------------|
|        |         |             |                   |                            |                                                  |                                | Жилая               | Подсобная | Лоджий, балконов, терасс, веранд с пониж. коэф | Самовольно переоборудованная площадь |            |
|        |         |             |                   |                            |                                                  |                                |                     |           |                                                |                                      |            |
| 1      | 2       | 3           | 4                 | 5                          | 6                                                | 7                              | 8                   | 9         | 10                                             | 11                                   | 12         |
|        | 14      | 1333        |                   | ИТОГО:                     | 40,0                                             | 37,0                           | 14,4                | 22,6      | 0,9                                            |                                      |            |
|        | 14      | 1334        | 1                 | Передняя                   | 3,6                                              | 3,6                            |                     | 3,6       |                                                |                                      |            |
|        | 14      | 1334        | 2                 | Ванная                     | 2,5                                              | 2,5                            |                     | 2,5       |                                                |                                      |            |
|        | 14      | 1334        | 3                 | Коридор                    | 5,7                                              | 5,7                            |                     | 5,7       |                                                |                                      |            |
|        | 14      | 1334        | 4                 | Жилая комната              | 19,3                                             | 19,3                           | 19,3                |           |                                                |                                      |            |
|        | 14      | 1334        | 5                 | Жилая комната              | 13,5                                             | 13,5                           | 13,5                |           |                                                |                                      |            |
|        | 14      | 1334        | 6                 | Кухня                      | 10,0                                             | 10,0                           |                     | 10,0      |                                                |                                      |            |
|        | 14      | 1334        | 7                 | Санузел                    | 1,5                                              | 1,5                            |                     | 1,5       |                                                |                                      |            |
|        | 14      | 1334        | 8                 | Лоджия                     | 3,2                                              |                                |                     |           | 1,6                                            |                                      |            |
|        | 14      | 1334        |                   | ИТОГО:                     | 59,3                                             | 56,1                           | 32,8                | 23,3      | 1,6                                            |                                      |            |
|        | 14      |             |                   | ИТОГО по квартирам:        | 1144,5                                           | 1050,1                         | 534,4               | 515,7     | 37,6                                           |                                      |            |
|        | 14      | мол.7       | 1                 | Лестничная клетка          | 17,2                                             |                                |                     |           |                                                |                                      |            |
|        | 14      | мол.7       | 2                 | Общий коридор              | 27,7                                             |                                |                     |           |                                                |                                      |            |
|        | 14      | мол.7       | 3                 | Общий коридор              | 34,7                                             |                                |                     |           |                                                |                                      |            |
|        | 14      | мол.7       | 4                 | Лифтовой холл              | 6,3                                              |                                |                     |           |                                                |                                      |            |
|        | 14      | мол.7       | 5                 | Тамбур                     | 3,9                                              |                                |                     |           |                                                |                                      |            |
|        | 14      | мол.7       | 6                 | Переходная лоджия          | 9,3                                              |                                |                     |           |                                                |                                      |            |
|        | 14      | мол.7       |                   | ИТОГО:                     | 99,1                                             |                                |                     |           |                                                |                                      |            |
|        | 14      | мол.12      | 1                 | Лестничная клетка          | 17,0                                             |                                |                     |           |                                                |                                      |            |
|        | 14      | мол.12      | 2                 | Общий коридор              | 29,2                                             |                                |                     |           |                                                |                                      |            |
|        | 14      | мол.12      | 3                 | Общий коридор              | 34,0                                             |                                |                     |           |                                                |                                      |            |
|        | 14      | мол.12      | 4                 | Лифтовой холл              | 6,3                                              |                                |                     |           |                                                |                                      |            |
|        | 14      | мол.12      | 5                 | Тамбур                     | 3,9                                              |                                |                     |           |                                                |                                      |            |
|        | 14      | мол.12      | 6                 | Переходная лоджия          | 9,3                                              |                                |                     |           |                                                |                                      |            |
|        | 14      | мол.12      |                   | ИТОГО:                     | 99,7                                             |                                |                     |           |                                                |                                      |            |
|        | 14      |             |                   | ИТОГО по мол:              | 198,8                                            |                                |                     |           |                                                |                                      |            |
|        | 14      |             |                   | ИТОГО ПО ЭТАЖУ:            | 1343,3                                           | 1050,1                         | 534,4               | 515,7     | 37,6                                           |                                      |            |

| Сводная экспликация |        |                                                                                |                                                                 |                                                           |                                               |                                      |                                        |                                                                        |                                                                              |
|---------------------|--------|--------------------------------------------------------------------------------|-----------------------------------------------------------------|-----------------------------------------------------------|-----------------------------------------------|--------------------------------------|----------------------------------------|------------------------------------------------------------------------|------------------------------------------------------------------------------|
| № п.п               | Этаж   | общая площадь помещений в здании (без учета балконов и лоджий жилых помещений) | площадь жилых помещений с балконами и лоджиями (с коэф=0.3/0.5) | площадь жилых помещений с балконами и лоджиями (с коэф=1) | площадь жилых помещений без балконов и лоджий | площадь помещений общего пользования | площадь нежилых коммерческих помещений | общая площадь помещений в здании (с учетом балконов и лоджий с коэф=1) | общая площадь помещений в здании (с учетом балконов и лоджий с коэф=0.3/0.5) |
| 1                   | Подвал | 3094,6                                                                         |                                                                 |                                                           |                                               | 3094,6                               |                                        | 3094,6                                                                 | 3094,6                                                                       |
| 2                   | 1      | 2996,0                                                                         |                                                                 |                                                           |                                               | 595,4                                | 2400,6                                 | 2996,0                                                                 | 2996,0                                                                       |
| 3                   | 2      | 2955,3                                                                         | 2548,7                                                          | 2660,5                                                    | 2472,9                                        | 482,4                                |                                        | 3142,9                                                                 | 3031,1                                                                       |
| 4                   | 3      | 2955,3                                                                         | 2548,7                                                          | 2660,5                                                    | 2472,9                                        | 482,4                                |                                        | 3142,9                                                                 | 3031,1                                                                       |
| 5                   | 4      | 2955,3                                                                         | 2548,7                                                          | 2660,5                                                    | 2472,9                                        | 482,4                                |                                        | 3142,9                                                                 | 3031,1                                                                       |
| 6                   | 5      | 2955,3                                                                         | 2548,7                                                          | 2660,5                                                    | 2472,9                                        | 482,4                                |                                        | 3142,9                                                                 | 3031,1                                                                       |
| 7                   | 6      | 2955,3                                                                         | 2548,7                                                          | 2660,5                                                    | 2472,9                                        | 482,4                                |                                        | 3142,9                                                                 | 3031,1                                                                       |
| 8                   | 7      | 2955,3                                                                         | 2548,7                                                          | 2660,5                                                    | 2472,9                                        | 482,4                                |                                        | 3142,9                                                                 | 3031,1                                                                       |
| 9                   | 8      | 2955,3                                                                         | 2548,7                                                          | 2660,5                                                    | 2472,9                                        | 482,4                                |                                        | 3142,9                                                                 | 3031,1                                                                       |
| 10                  | 9      | 2341,4                                                                         | 2032,9                                                          | 2129,9                                                    | 1971,9                                        | 369,5                                |                                        | 2499,4                                                                 | 2402,4                                                                       |
| 11                  | 10     | 2341,4                                                                         | 2032,9                                                          | 2129,9                                                    | 1971,9                                        | 369,5                                |                                        | 2499,4                                                                 | 2402,4                                                                       |
| 12                  | 11     | 2341,4                                                                         | 2032,9                                                          | 2129,9                                                    | 1971,9                                        | 369,5                                |                                        | 2499,4                                                                 | 2402,4                                                                       |
| 13                  | 12     | 2341,4                                                                         | 2032,9                                                          | 2129,9                                                    | 1971,9                                        | 369,5                                |                                        | 2499,4                                                                 | 2402,4                                                                       |
| 14                  | 13     | 1248,9                                                                         | 1087,7                                                          | 1144,5                                                    | 1050,1                                        | 198,8                                |                                        | 1343,3                                                                 | 1286,5                                                                       |
| 15                  | 14     | 1248,9                                                                         | 1087,7                                                          | 1144,5                                                    | 1050,1                                        | 198,8                                |                                        | 1343,3                                                                 | 1286,5                                                                       |
| <b>ИТОГО:</b>       |        | <b>38641,1</b>                                                                 | <b>28147,9</b>                                                  | <b>29432,1</b>                                            | <b>27298,1</b>                                | <b>8942,4</b>                        | <b>2400,6</b>                          | <b>40775,1</b>                                                         | <b>39490,9</b>                                                               |

## Комментарий

Техническое описание составлено по результатам технической инвентаризации, проведенной ООО «Оллвин Гео» по состоянию на 24 июня 2021 г.

Технический паспорт  
(техническое описание) составлен:

23 августа 2021 г.

Исполнитель

/Валеева К.Н./  
(ФИО)

Проверил

/Чаплыгина Е.В./  
(ФИО)

Руководитель  
организации

/Бронникова Е.Л./  
(ФИО)

Дата выдачи

«15» 08 2021 г.

