ОБЩЕСТВО С ОГРАНИЧЕННОЙ ОТВЕТСТВЕННОСТЬЮ "ОЛЛВИН ГЕО"
ИНН/КПП 7725298820/ 772501001
ОГРН 5157746130890
115280, г. Москва, Ленинская Слобода д.19, эт.4 комн.21 в 1Р
Тел(499) 709-80-40, факс (499) 709-80-40
E-mail: info@allwingroup.ru

Технический паспорт (техническое описание)

на Здание
(тип объекта учета)

"Комплексная жилая застройка с объектами социально-культурного, коммунально-бытового и инженерно-транспортного назначения. Комплекс отдельно стоящих жилых корпусов."

Корпус 14/3. Многосекционный Жилой Дом

Адрес (местоположение) объекта учета:

Субъект Российской Федерации	Город Москва	
Административный район (округ)		
Муниципальное образование	тип	поселение
	наименование	Десеновское
Населенный пункт	тип	
	наименование	
Улица (проспект, переулок и т.д.)	тип	улица
	наименование	квартал № 4
Номер дома	12	
Номер корпуса	3	
Номер строения	-	
Номер помещения (квартиры)	-	
Иное описание местоположения		

Паспорт составлен по состоянию на: « 24 » июня 2021 г.

Генеральный директор Бронникова Е.Л.

М.П.

СОДЕРЖАНИЕ:

№ п/п	Наименование раздела прилагаемых документов	№ стр.
1	Общие сведения	2
2	Состав объекта	3
3	Сведения о правообладателях объекта	4
4	Ситуационный план (смеха) земельного участка	5
5	Экспликация к плану (смехе) земельного участка	6
6	Общие архитектурно-планировочные и эксплуатационные сведения	7
7	Экспликация на объект	9
8	Поэтажный план	10
9	Экспликация помещений к поэтажным планам здания (строения)	

1. ОБЩИЕ СВЕДЕНИЯ

1	Назначение	Многоквартирный дом
2	Фактическое использование	По назначению
3	Литера	-
4	Число этажей надземной части / подземной части	13/1 подземный
5	Год постройки / ввода в эксплуатацию	2021
6	Год реконструкции / капитального ремонта	-
7	Общая площадь здания по внутреннему контуру наружных стен (кв.м.)	18138,2
8	Процент износа (%)	0
9	Балансовая стоимость, руб.	-
10	Примечание	-

1.1 Ранее присвоенные (справочно)

Адрес	-
Инвентарный номер	-
Литера	-
Реестровый номер	-
Кадастровый (условный) номер	-
Кадастровый номер земельного участка	-

2. СОСТАВ ОБЪЕКТА

Наименование объекта (здания, сооружения)	Год постройки	Материал стен	Параметр		Площадь застройки, кв. м.	Инвентаризационная стоимость: - для юридических лиц – ценах 1969г.; - для физических лиц – на дату обследования. (руб.).
			Единица измерения	Количество		
1	2	3	4	5	6	7
Комплексная жилая застройка с объектами социально-культурного, коммунально-бытового и инженерно-транспортного назначения. Комплекс отдельно стоящих жилых корпусов. Корпус 14/3. Многосекционный Жилой Дом	2021	Конструктивная схема (система) – каркасно-стеновая в подземной части и в уровне 1 этажа; стеновая в уровне 2 этажа и выше. Несущие конструкции подземной части и в уровне 1 этажа из монолитного железобетона класса В25 и арматуры классов А500С и А240. Сборные железобетонные изделия заводского изготовления, из бетона класса В20, В30 и арматуры классов А500С и А240, Вр-I. Общая жесткость и пространственная неизменяемость монолитной части здания обеспечиваются совместной работой фундаментов, колонн (пилонов), несущих стен, стен лестничных клеток и лифтовых шахт, плит перекрытия и покрытия. Общая жесткость и пространственная неизменяемость части здания из объемных сборных железобетонных блоков обеспечиваются совместной работой объемных блоков, соединенных в единую систему посредством сварки закладных деталей и заполнением межблочного пространства, по вертикали и горизонтали на глубину 100 мм, цементно-песчаным раствором марки М200, по углам блока.	куб. м.	59961,8		-

2.1. БЛАГОУСТРОЙСТВО (кв.м.)

Водопровод	Канализация	Отопление					Централизованное горячее водоснабжение	Газоснабжение		Электроснабжение	Лифт (шт.)		Вентиляция
		Централизованное	от групповой квартальной котельной	от собственной котельной	от АГВ			централизованное	жидким газом		Пассажирские	Грузовые	
1	2	3	4	5	6	7	8	9	10	11	12	13	14
9991,5	9991,5	9991,5					9991,5			9991,5	2	4	9991,5

3. СВЕДЕНИЯ О ПРАВООБЛАДАТЕЛЯХ ОБЪЕКТА

№ п/п	Дата записи	Субъект права: - для физических лиц – фамилия, имя, отчество, паспортные данные; - для юридических лиц – полное или сокращенное наименование в соответствии с Уставом, ИНН/КПП, ОГРН, юридический адрес	Вид права, правоустанавливающие, правоудостоверяющие документы, реквизиты документа	Доля (часть, литера)
1	2	3	4	5
			Первичная регистрация не производилась	

3.1. ОБРЕМЕНЕНИЯ (ОГРАНИЧЕНИЯ)

№	Дата записи	Наименование ограничения (обременения) и его характеристики, реквизиты документа	Сведения о субъекте, в пользу которого установлены ограничения, обременения
1	2	3	4

5.ЭКСПЛИКАЦИЯ К СИТУАЦИОННОМУ ПЛАНУ (СХЕМЕ) ЗЕМЕЛЬНОГО УЧАСТКА, кв.м.

Площадь участка								
По документам	Фактическая	По фактическому использованию						
		застроенная		незастроенная				
1	2	3	4	5	6	7	8	9
46981,0		1705,0						

6. ОБЩИЕ АРХИТЕКТУРНО-ПЛАНИРОВОЧНЫЕ И ЭКСПЛУАТАЦИОННЫЕ СВЕДЕНИЯ

Серия, тип проекта

Тип объекта капитального строительства: Многоквартирный дом

Год постройки 2021 переоборудовано в _____ году

Год последнего капитального ремонта _____ число этажей 14 .

Кроме того, имеется:

Строительный объем 59961,8 куб.м. Число лестниц (наземной части) 4 шт.;

Площадь лоджий, балконов (с коэф.=0.5/0.3) 229,6 м.

Общая площадь помещений общего пользования: 3927,7 кв.м.

Площадь здания:

Общая площадь жилых помещений с учетом балконов, лоджий, веранд и террас (с пониж.коэф) 10221,1 кв.м.

Общая площадь жилых помещений без учета балконов, лоджий, веранд и террас: 9991,5 кв.м.

Нежилые помещения (офисные и кладовые): общая площадь нежилых помещений 916,2 кв.м.,

Кол-во этажей 14 В том числе подземных 1 (подвал)
Количество секций: 4

6.1. Распределение общей площади здания по назначению помещений (кв.м)

Площадь здания по внутреннему контуру наружных стен.	Общая площадь жилых помещений				Общая площадь нежилых помещений	
	с учетом лоджий, балконов с пониж. коэф.	в том числе			В том числе	
		без учета лоджий, балконов и т.п.	из нее		Общая площадь нежилых (коммерческих) помещений	Общая площадь мест общего пользования
			жилая	подсобная		
18138,2	10221,1	9991,5	5651,9	4339,6	916,2	3927,7

6.2. Распределение площади жилых помещений здания по числу комнат (кв.м.)

Квартиры	Кол-во квартир, шт.	Общая площадь жилых помещений (с учетом лоджий, балконов с пониж. коэф.)	в том числе		
			Общая площадь жилых помещений (без учета лоджий, балконов и т.п.)	из нее: жилая площадь	из нее: подсобная площадь
1-комнатаные	76	2608,4	2532,4	1316,2	1216,2
2-комнатные	100	5467,2	5355,6	3075,7	2279,9
3-комнатные	28	2145,5	2103,5	1260,0	843,5
Всего:	**204**	**10221,1**	**9991,5**	**5651,9**	**4339,6**

6.3. Распределение площади жилых помещений здания с учетом архитектурно –планировочных особенностей

В квартирах			В помещениях коридорной системы			В общежитиях			Из площади квартир расположено:								
									в мансардных этажах			в цокольных этажах					
кол-во жилых		площадь	кол-во жилых		площадь	кол-во жилых		площадь	кол-во жилых		площадь	кол-во жилых		площадь	кол-во жилых		площадь
квартир	комнат	жилая	квартир	комнат	жилая	квартир	комнат	жилая	квартир	комнат	жилая	квартир	комнат	жилая	квартир	комнат	жилая
1	2	3	4	5	6	7	8	9	10	11	12	13	14	15	16	17	18
204	360	5651,9															

7. ЭКСПЛИКАЦИЯ НА ОБЪЕКТ

7.1. Исчисление площадей и объектов здания (строения) и его частей (подвалов, полуподвалов, пристроек и т.п)

№ на плане (литера)	Наименование объекта (части)	Формула для подсчета площадей по наружному обмеру	Площадь, кв.м.		Высота, м.	Объем, куб.м.
			в расчете объема	застройки		
1	2	3	4	5	6	7
	Подвал				-	5179,4
	1 этаж				-	54782,4
	2-13 этажи				-	
	Площадь застройки		-	-		
			ВСЕГО	**-**	**X**	**59961,8**

План этажа

Подвал

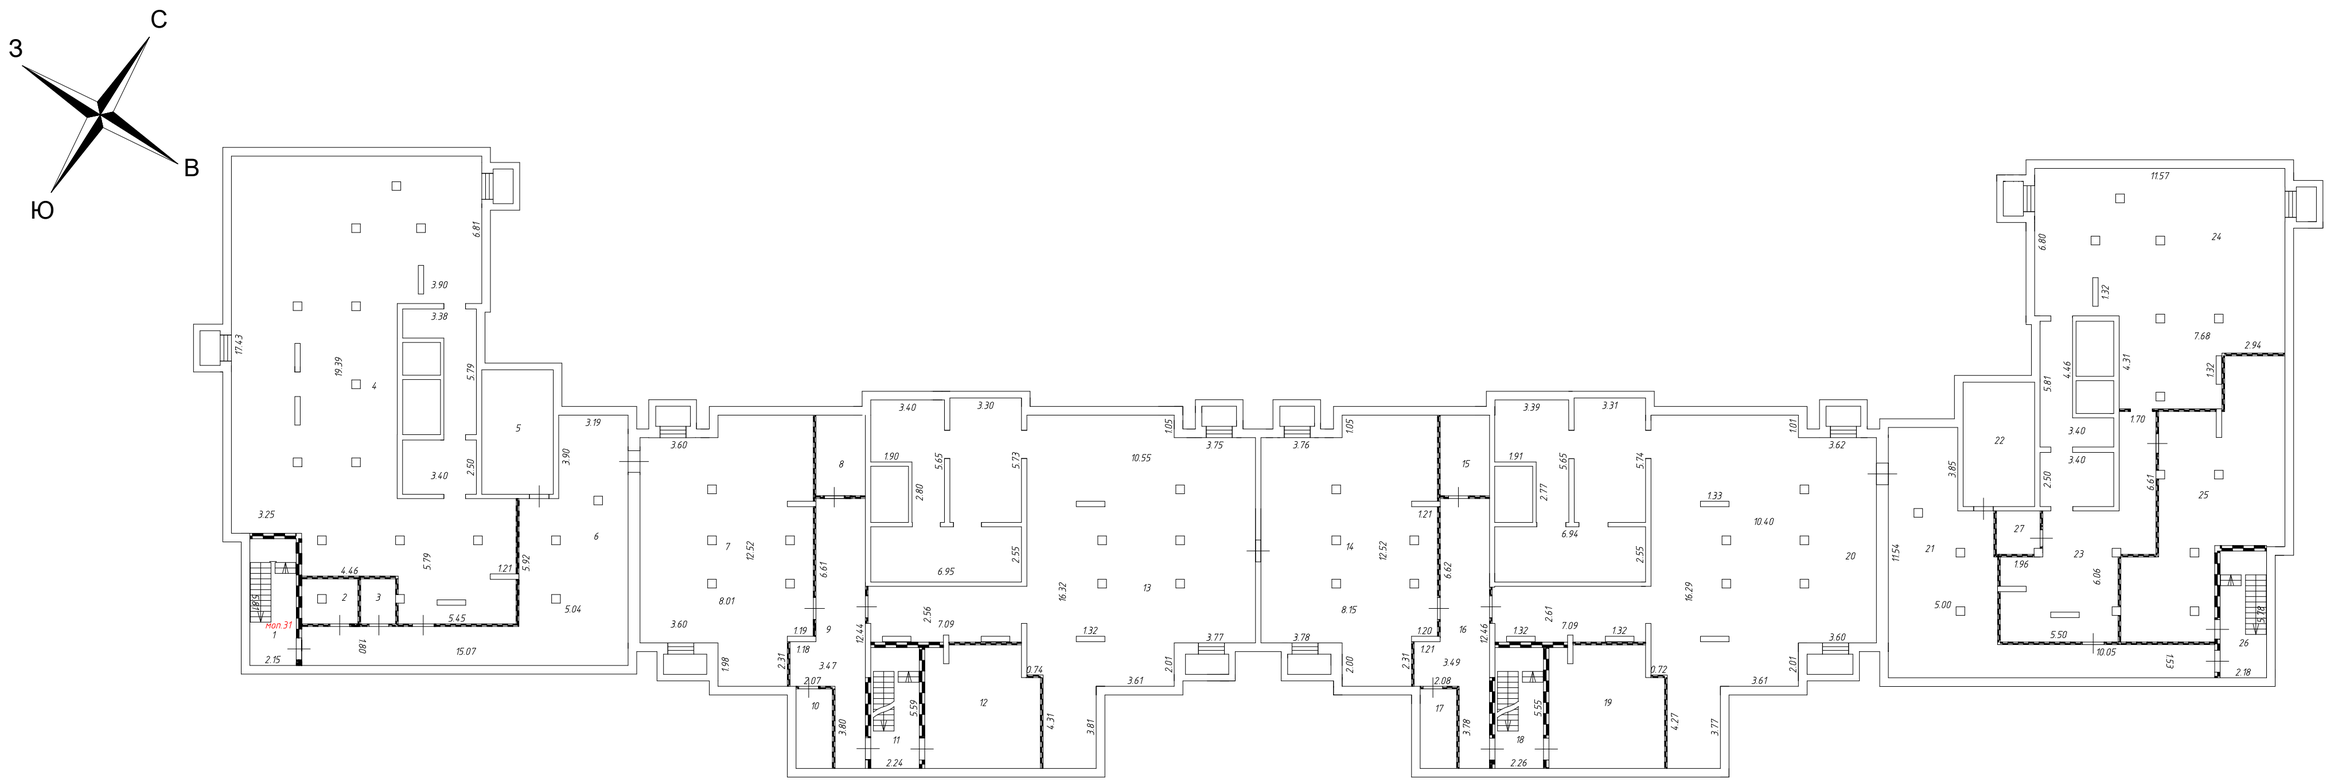

Масштаб 1:200

Условные обозначения:

1.25 - Линейный размер

1 / 23.6 - Номер и площадь комнаты

моп.1 - Номер помещения

- Стена с окном и дверью

- Перегородка

- Лестница

- Стена с проемом

Дополнительные условные обозначения:

- Перегородка с дверью

- Вентиляционный короб

План этажа

1 этаж

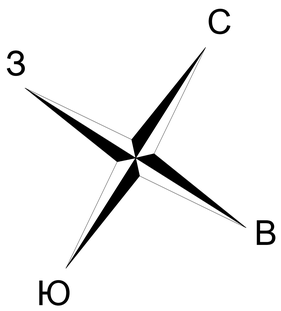

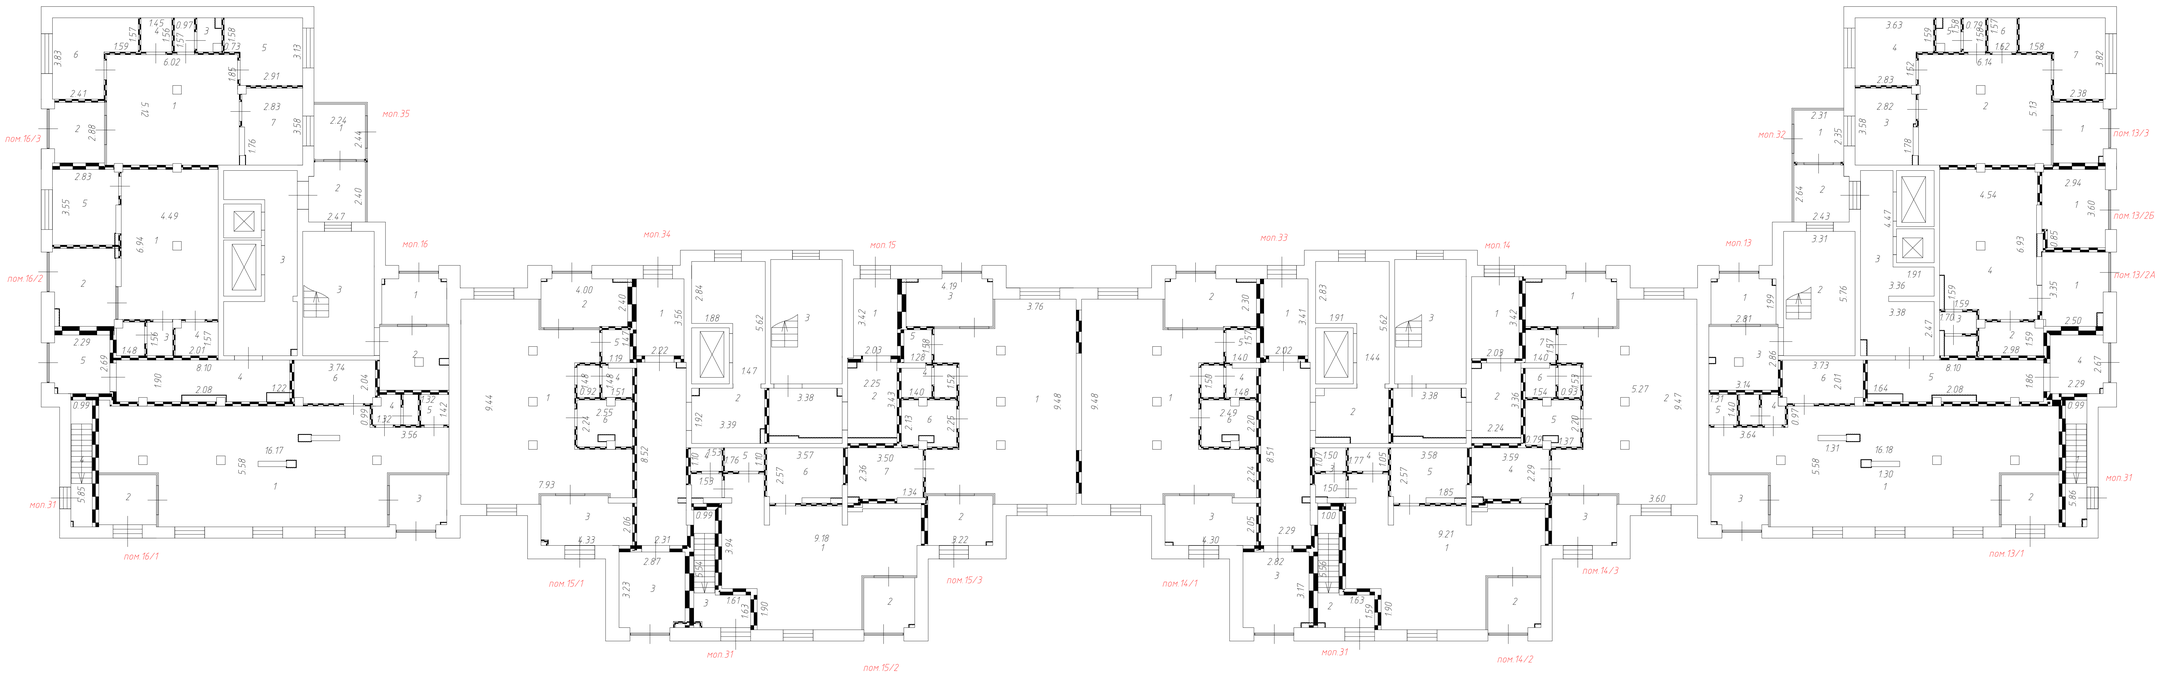

Условные обозначения:

1.25 - Линейный размер

3 / 18.5 - Номер и площадь комнаты

моп.1 - Номер помещения

- Стена с окном и дверью

- Стена с проемом

- Перегородка

- Лестница

- Лифт

- Вентиляционный короб

- Дверь остекленная (на балкон, лоджию)

- Условная граница помещения

Масштаб 1:100

План этажа

2 этаж

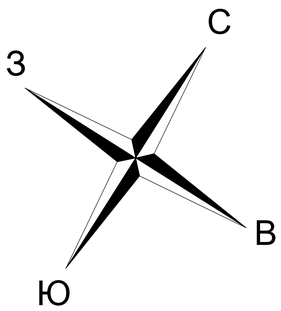

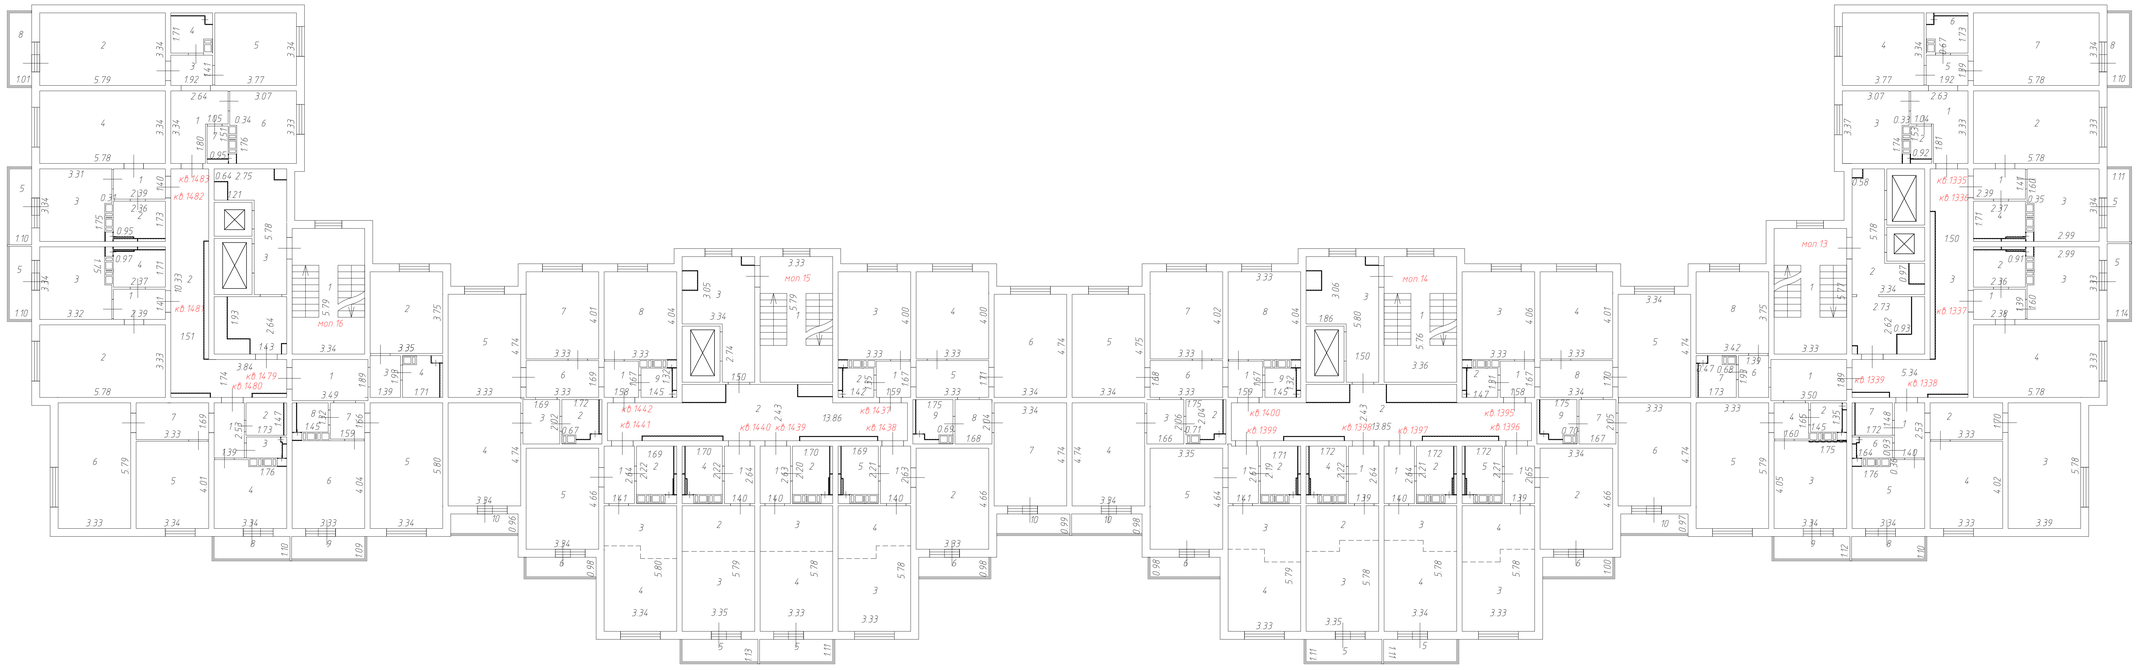

Условные обозначения:

1.25 - Линейный размер

$\frac{3}{18.5}$ - Номер и площадь комнаты

моп.1 - Номер помещения

- Стена с окном и дверью

- Стена с проемом

- Перегородка

- Лестница

- Лифт

- Вентиляционный короб

- Дверь остекленная (на балкон, лоджию)

- Условная граница помещения

Масштаб 1:100

План этажа

3 этаж

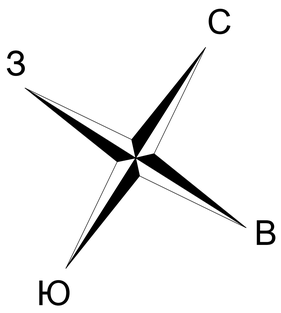

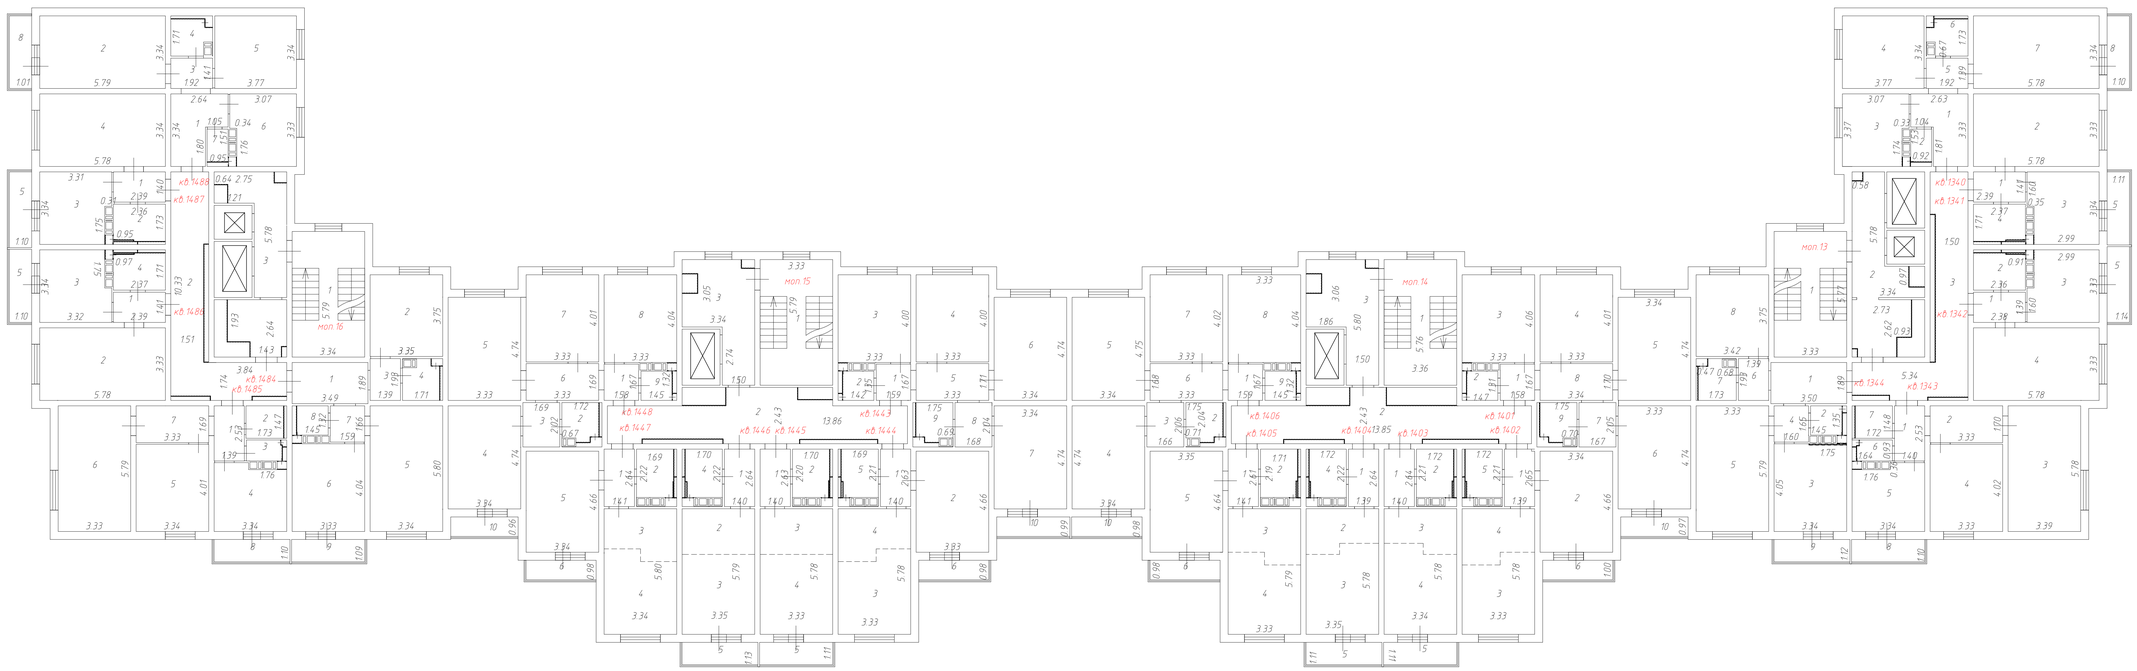

Условные обозначения:

1.25 - Линейный размер

$\frac{3}{18.5}$ - Номер и площадь комнаты

кв.1 - Номер помещения

- Стена с окном и дверью

- Стена с проемом

- Перегородка

- Лестница

- Лифт

- Вентиляционный короб

- Дверь остекленная (на балкон, лоджию)

- Условная граница помещения

Масштаб 1:100

План этажа

4 этаж

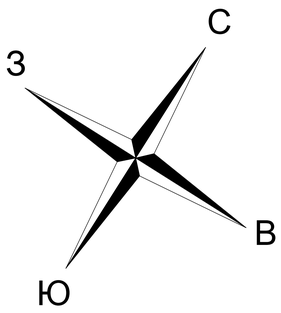

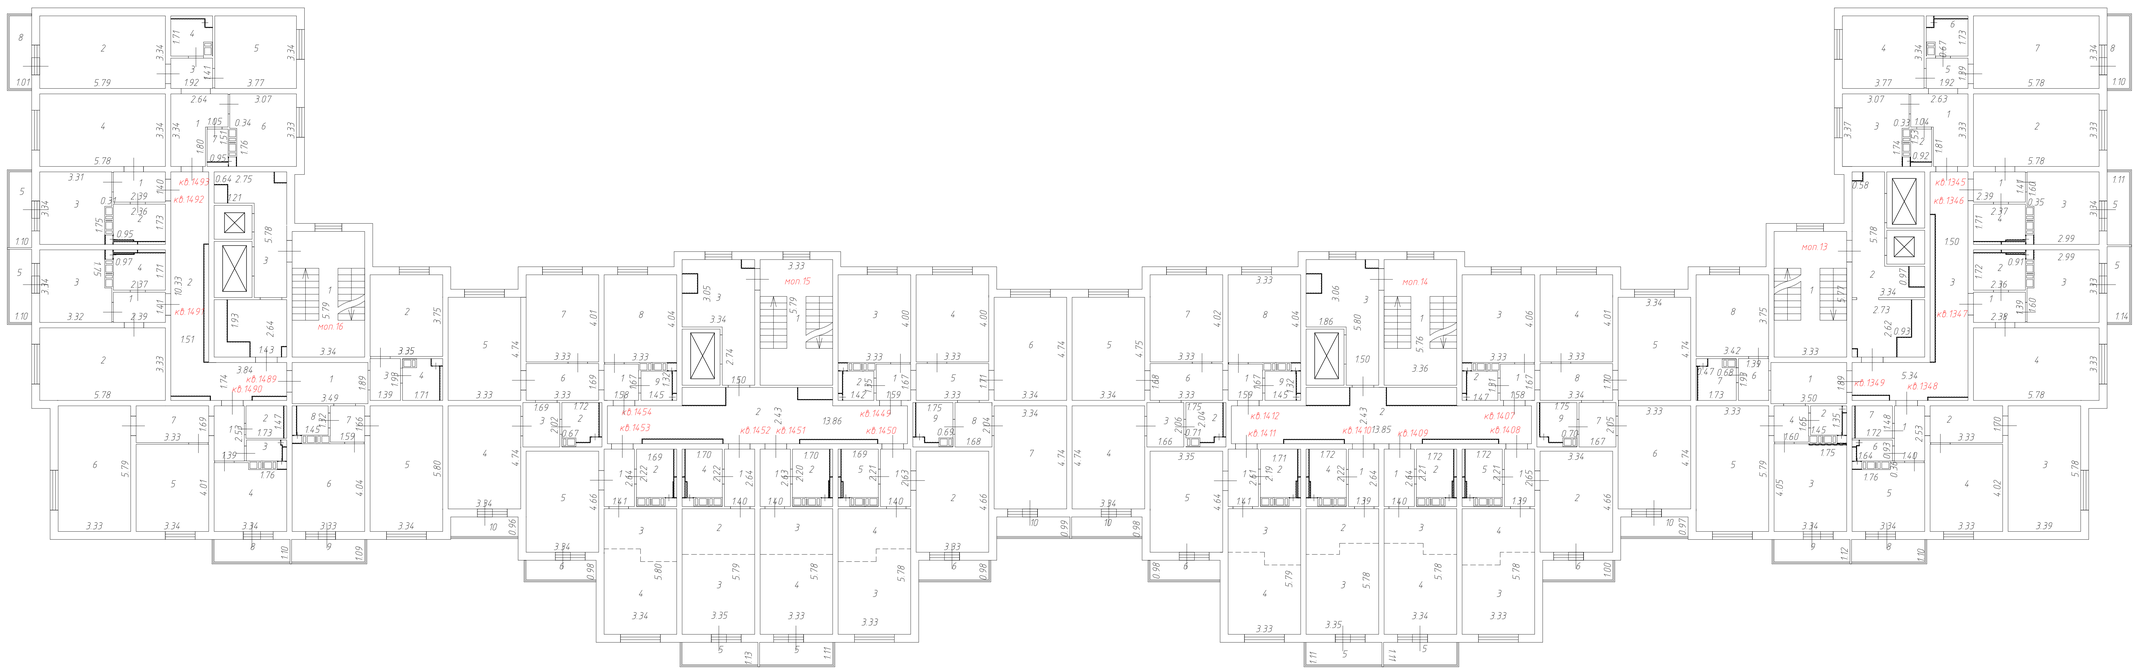

Условные обозначения:

1.25 - Линейный размер

$\frac{3}{18.5}$ - Номер и площадь комнаты

кв.1 - Номер помещения

- Стена с окном и дверью

- Стена с проемом

- Перегородка

- Лестница

- Лифт

- Вентиляционный короб

- Дверь остекленная (на балкон, лоджию)

- Условная граница помещения

Масштаб 1:100

План этажа

5 этаж

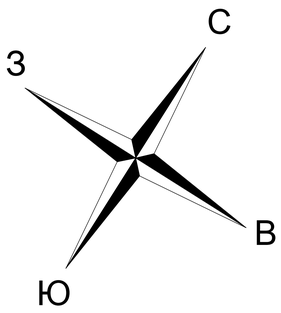

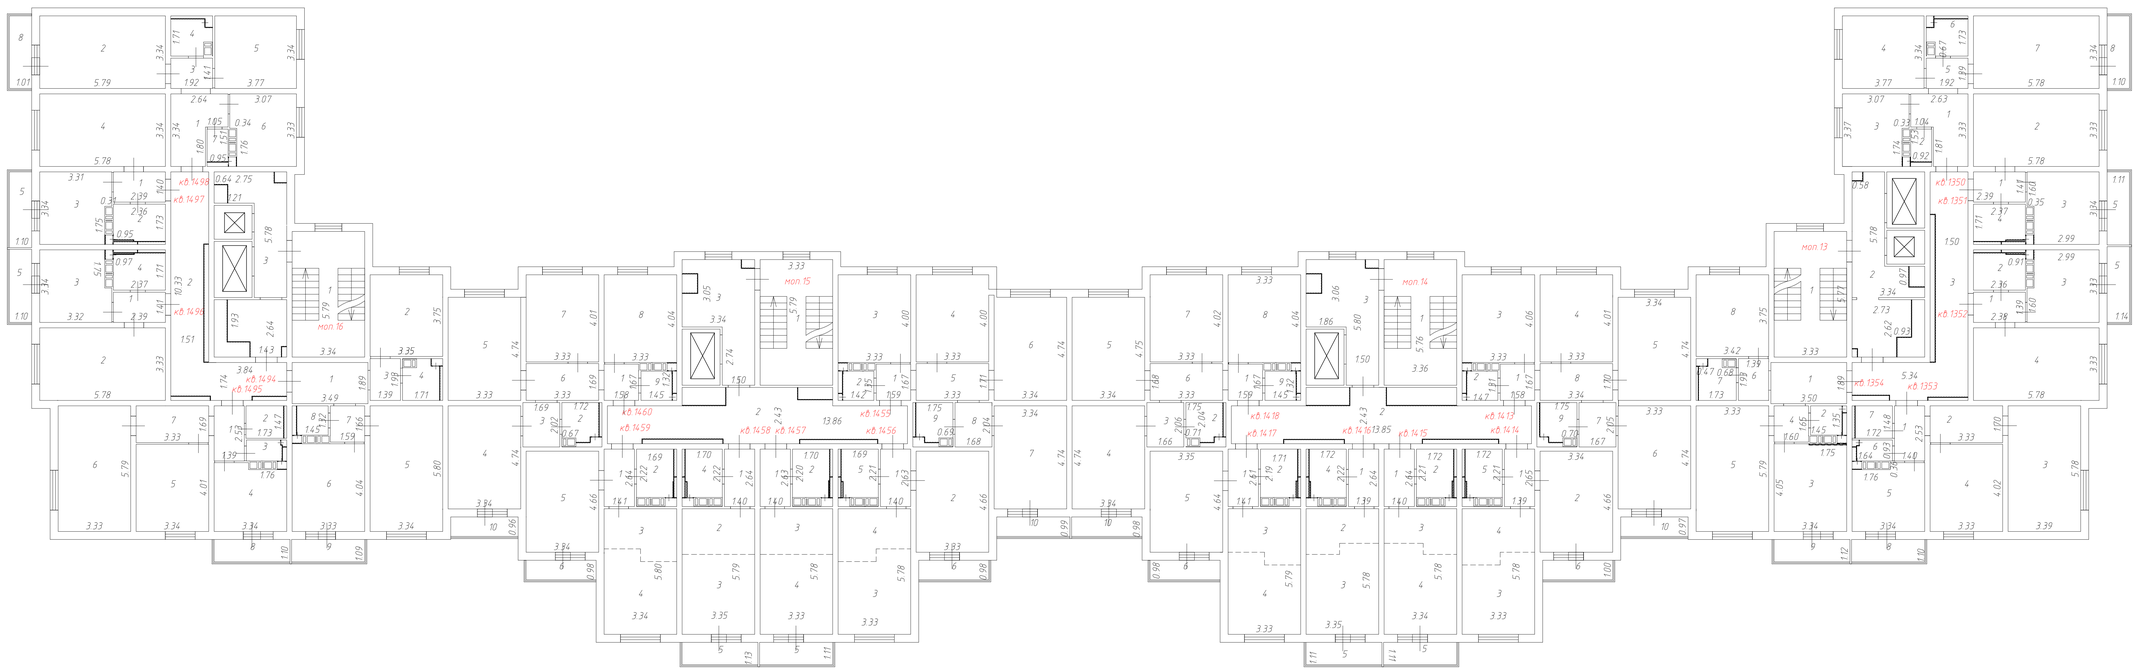

Условные обозначения:

1.25 - Линейный размер

$\frac{3}{18.5}$ - Номер и площадь комнаты

кв.1 - Номер помещения

- Стена с окном и дверью

- Стена с проемом

- Перегородка

- Лестница

- Лифт

- Вентиляционный короб

- Дверь остекленная (на балкон, лоджию)

- Условная граница помещения

Масштаб 1:100

План этажа

6 этаж

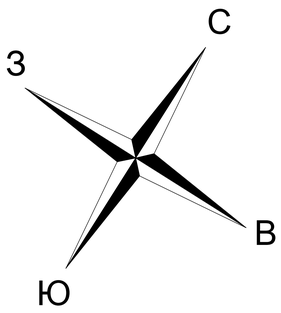

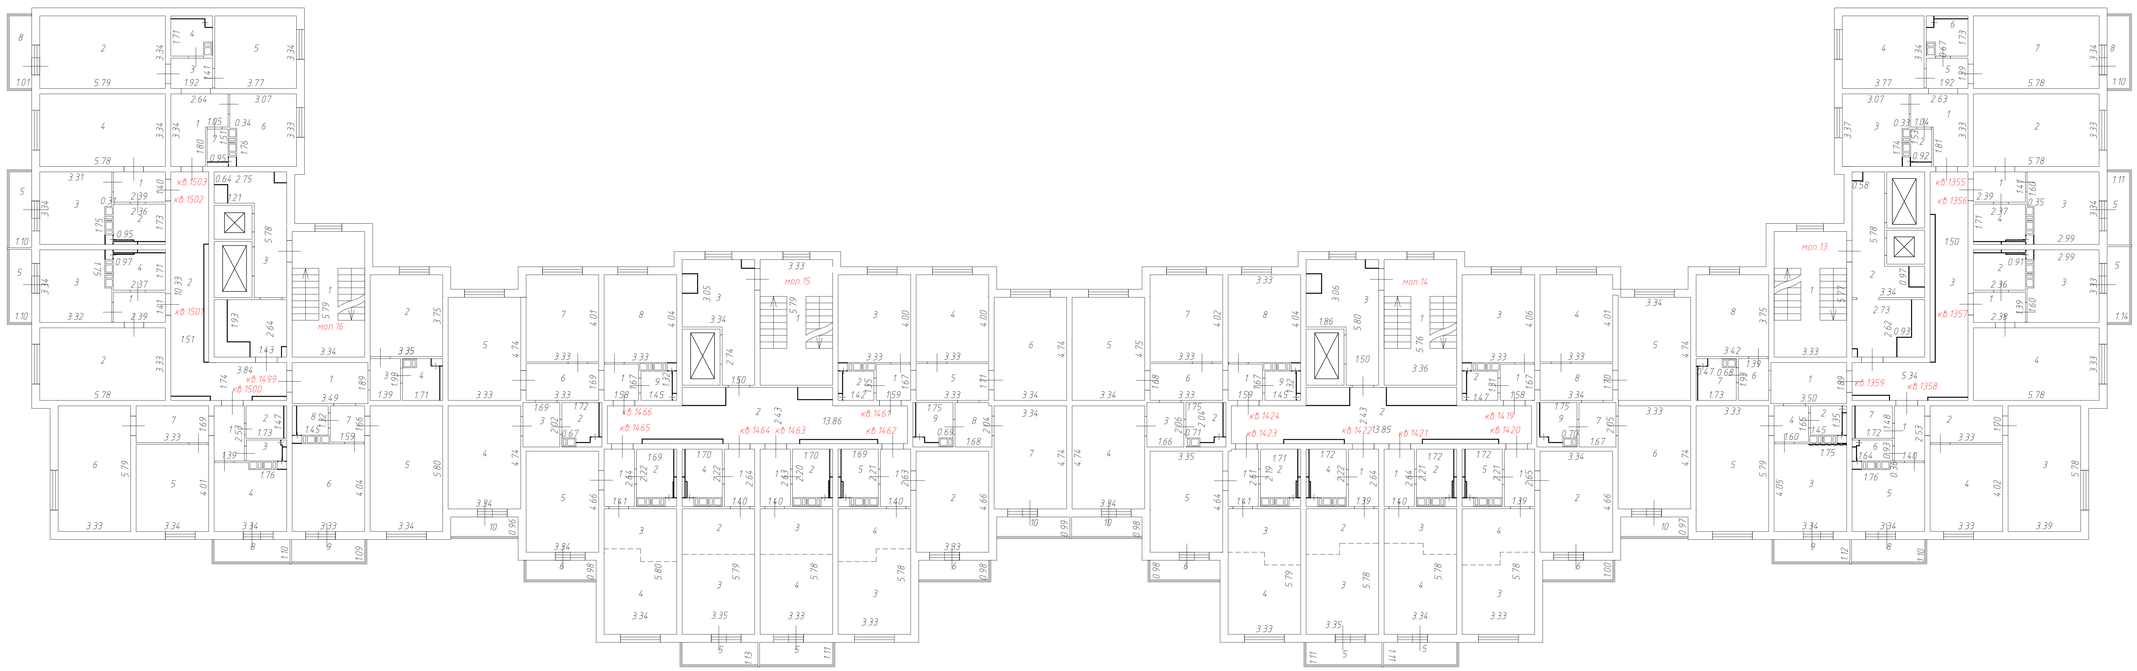

Условные обозначения:

1.25 - Линейный размер

$\frac{3}{18.5}$ - Номер и площадь комнаты

кв.1 - Номер помещения

- Стена с окном и дверью

- Стена с проемом

- Перегородка

- Лестница

- Лифт

- Вентиляционный короб

- Дверь остекленная (на балкон, лоджию)

- Условная граница помещения

Масштаб 1:100

План этажа

7 этаж

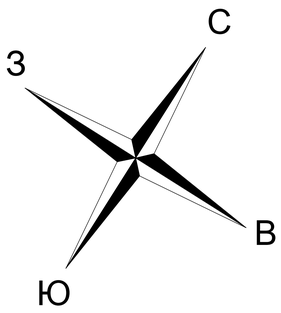

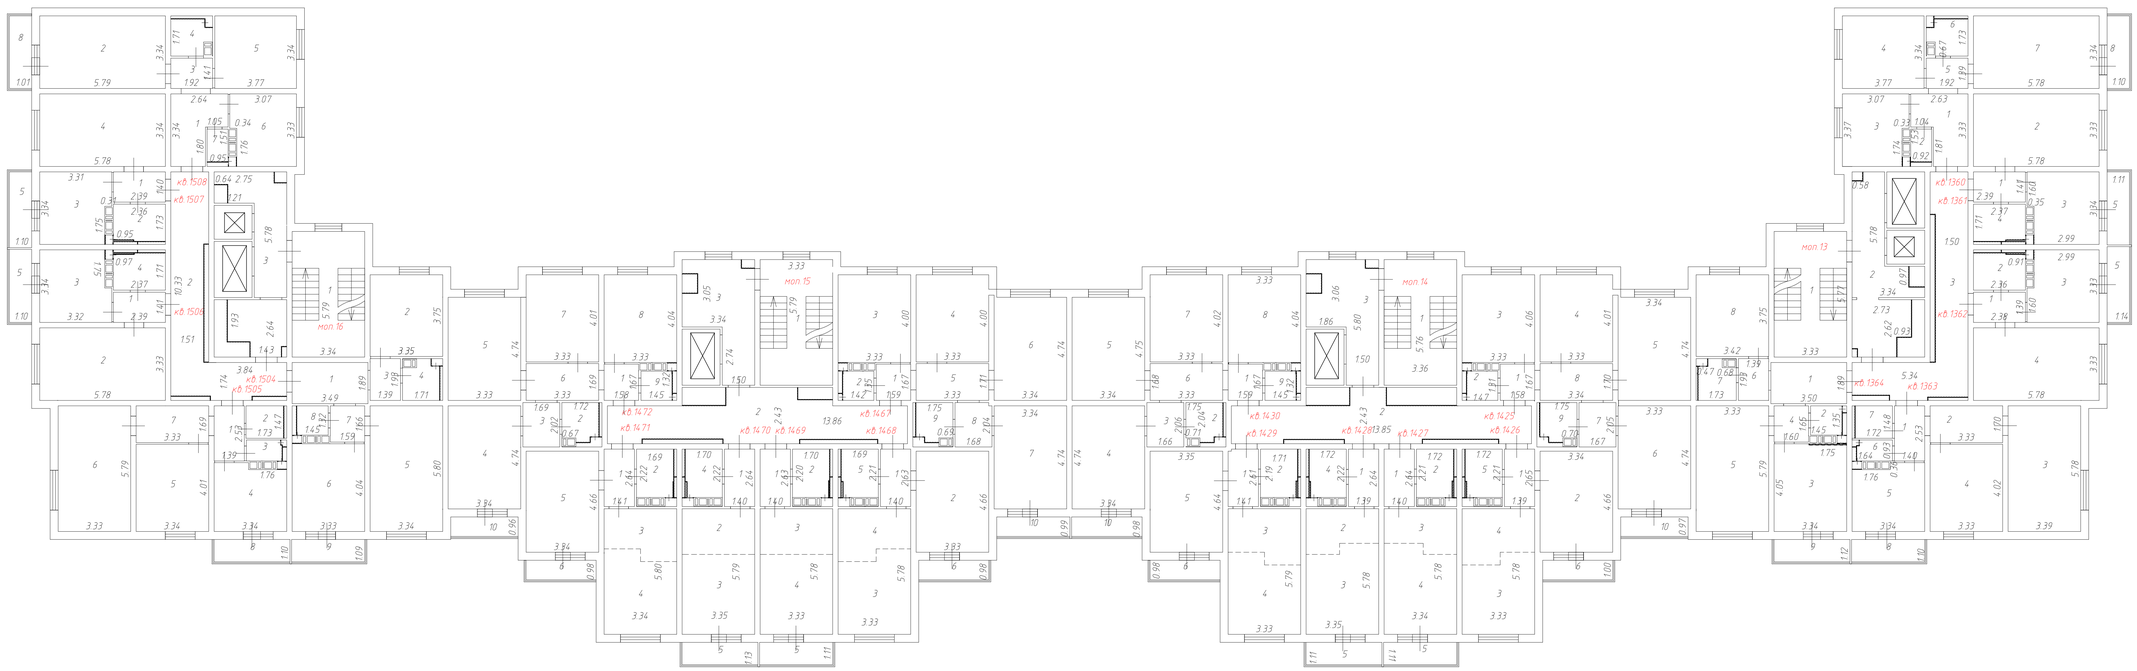

Условные обозначения:

- Часть границы вновь образованного помещения

1.25 - Линейный размер

3 / 18.5 - Номер и площадь комнаты

кв.1 - Номер помещения

- Стена с окном и дверью

- Стена с проемом

- Перегородка

- Лестница

- Лифт

- Вентиляционный короб

- Дверь остекленная (на балкон, лоджию)

- Условная граница помещения

Масштаб 1:100

План этажа

8 этаж

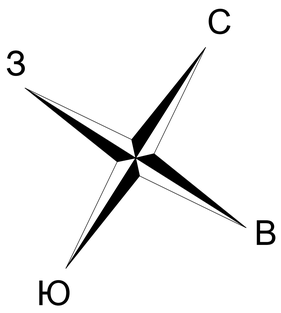

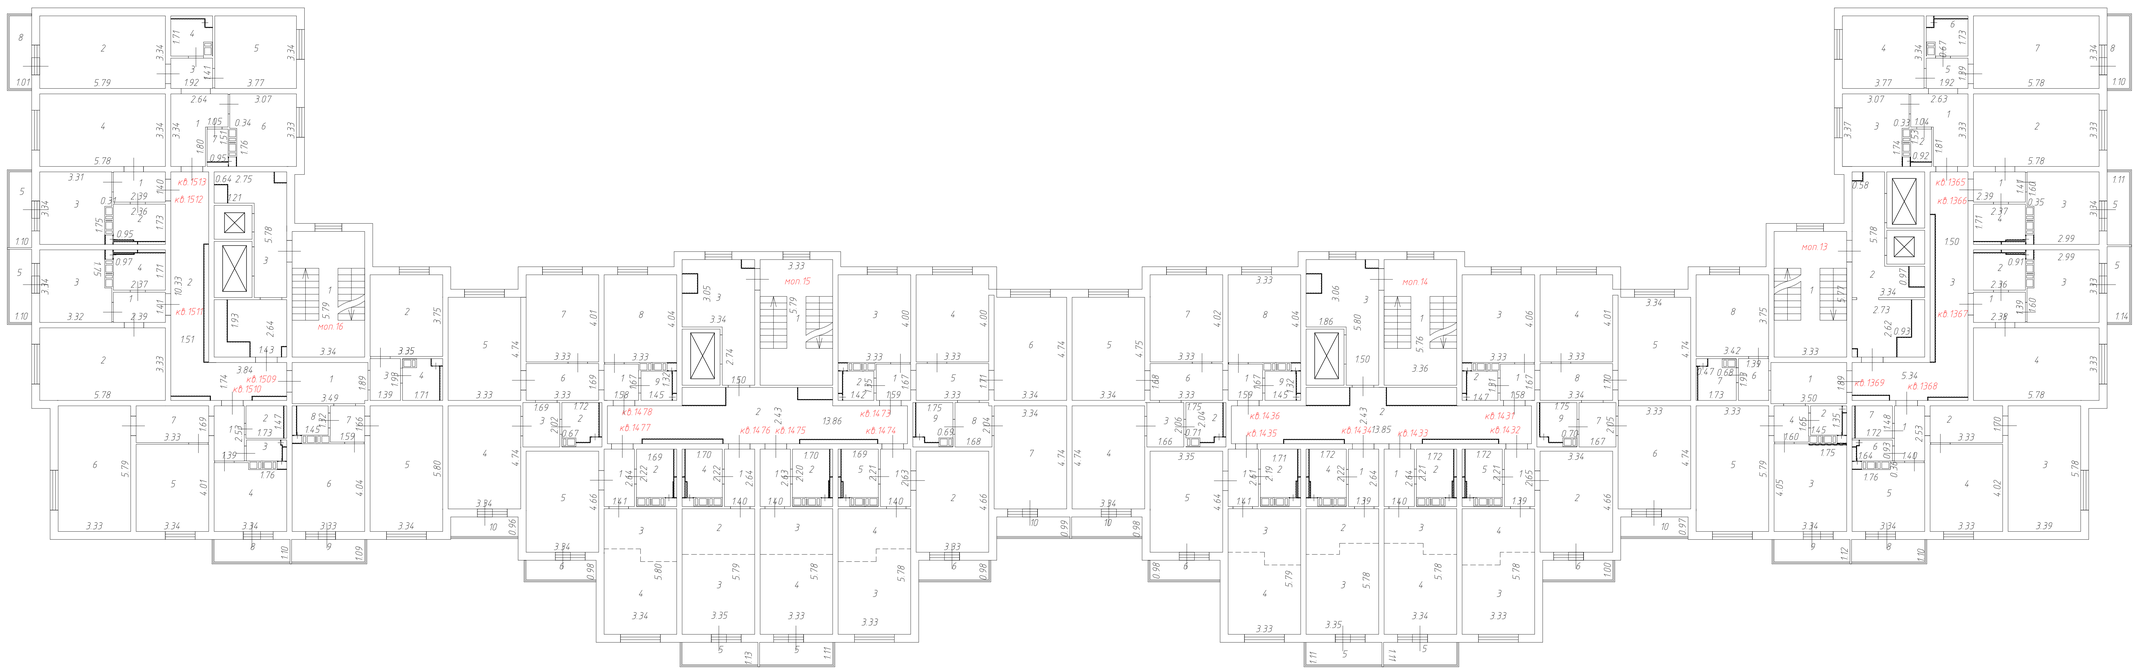

Условные обозначения:

1.25 - Линейный размер

$\frac{3}{18.5}$ - Номер и площадь комнаты

кв.1 - Номер помещения

- Стена с окном и дверью

- Стена с проемом

- Перегородка

- Лестница

- Лифт

- Вентиляционный короб

- Дверь остекленная (на балкон, лоджию)

- Условная граница помещения

Масштаб 1:100

План этажа

9 этаж

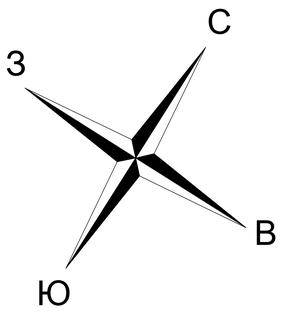

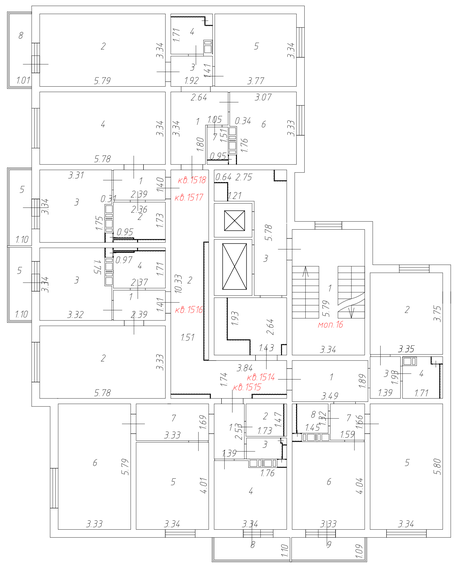

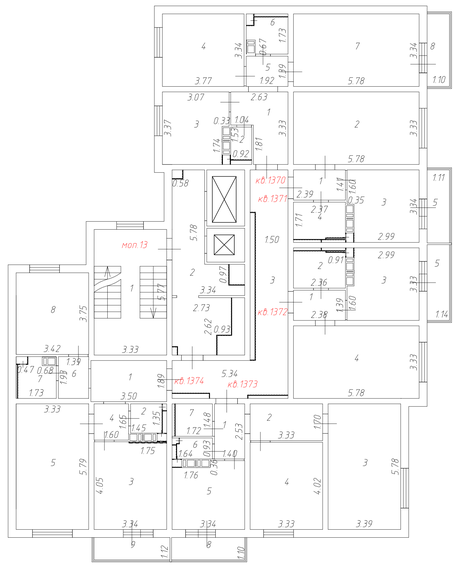

Условные обозначения:

1.25 - Линейный размер

$\frac{3}{18.5}$ - Номер и площадь комнаты

кв.1 - Номер помещения

- Стена с окном и дверью

- Стена с проемом

- Перегородка

- Лестница

- Лифт

- Вентиляционный короб

- Дверь остекленная (на балкон, лоджию)

- Условная граница помещения

Масштаб 1:100

План этажа

10 этаж

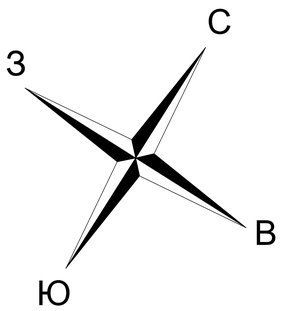

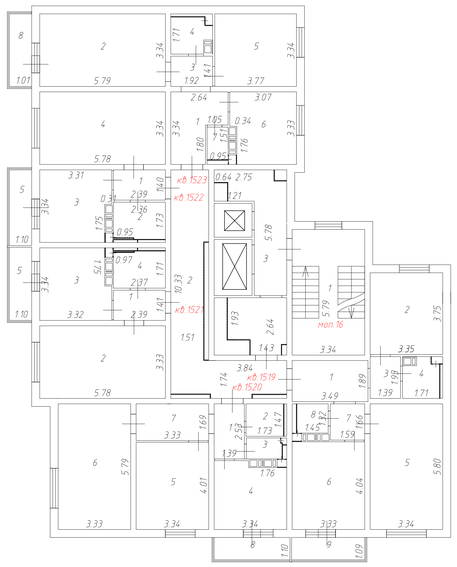

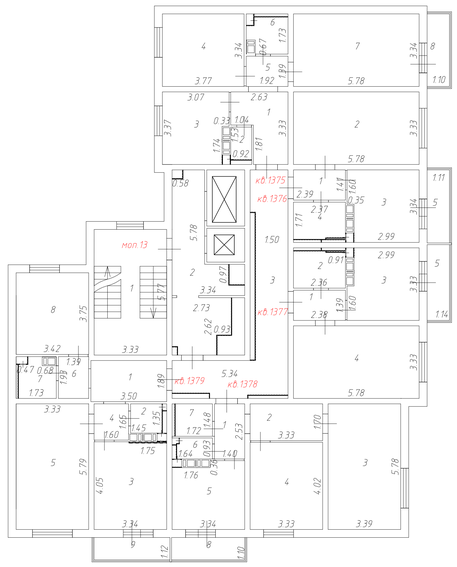

Условные обозначения:

1.25 - Линейный размер

$\frac{3}{18.5}$ - Номер и площадь комнаты

кв.1 - Номер помещения

- Стена с окном и дверью

- Стена с проемом

- Перегородка

- Лестница

- Лифт

- Вентиляционный короб

- Дверь остекленная (на балкон, лоджию)

- Условная граница помещения

Масштаб 1:100

План этажа

11 этаж

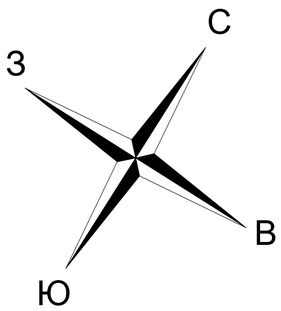

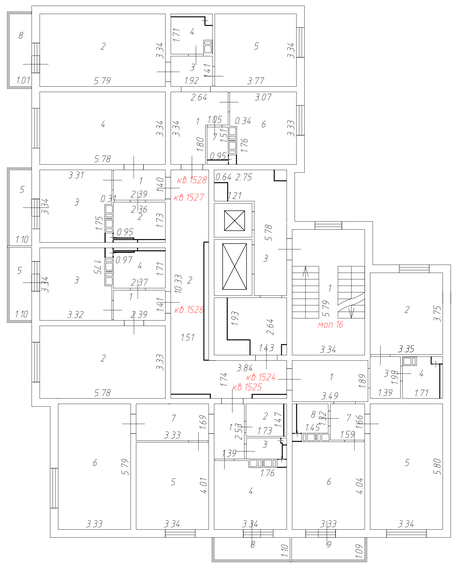

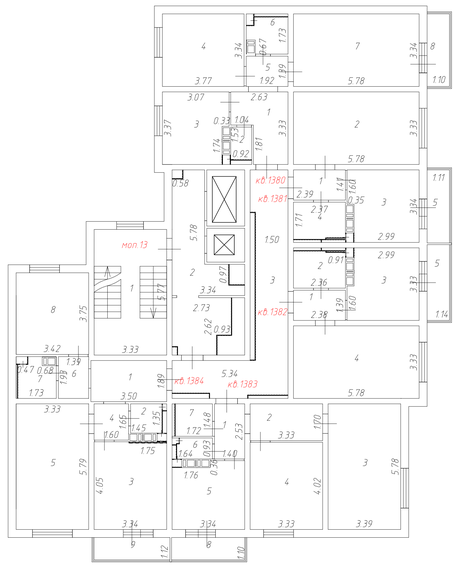

Условные обозначения:

1.25 - Линейный размер

$\frac{3}{18.5}$ - Номер и площадь комнаты

кв.1 - Номер помещения

- Стена с окном и дверью

- Стена с проемом

- Перегородка

- Лестница

- Лифт

- Вентиляционный короб

- Дверь остекленная (на балкон, лоджию)

- Условная граница помещения

Масштаб 1:100

План этажа

12 этаж

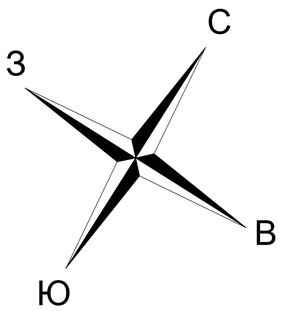

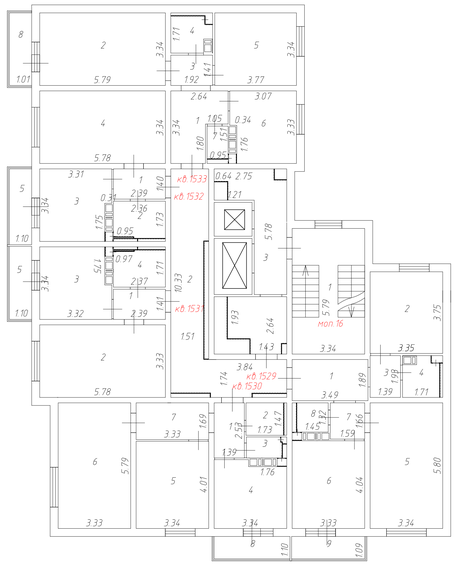

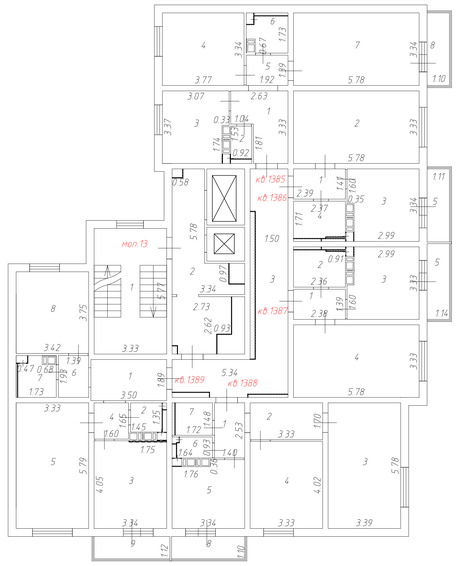

Условные обозначения:

1.25 - Линейный размер

$\frac{3}{18.5}$ - Номер и площадь комнаты

кв.1 - Номер помещения

- Стена с окном и дверью

- Стена с проемом

- Перегородка

- Лестница

- Лифт

- Вентиляционный короб

- Дверь остекленная (на балкон, лоджию)

- Условная граница помещения

Масштаб 1:100

План этажа

13 этаж

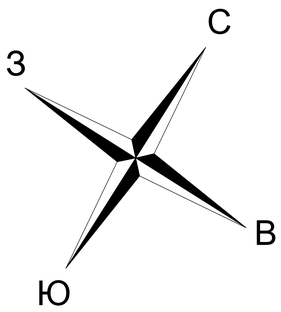

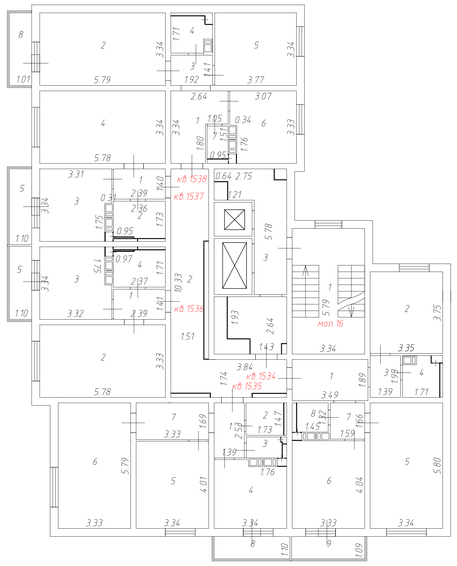

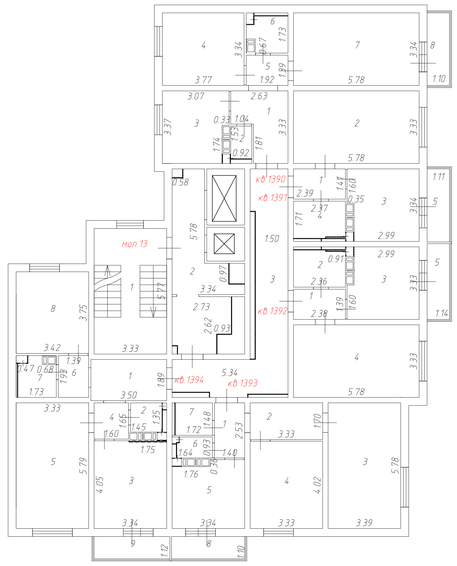

Условные обозначения:

1.25 - Линейный размер

$\frac{3}{18.5}$ - Номер и площадь комнаты

кв.1 - Номер помещения

- Стена с окном и дверью

- Стена с проемом

- Перегородка

- Лестница

- Лифт

- Вентиляционный короб

- Дверь остекленная (на балкон, лоджию)

- Условная граница помещения

Масштаб 1:100

Литера	№ Этажа	№ Помещения	№ Части помещения	Назначение части помещения	Площадь с учетом неотапливаемых частей помещений	Общая площадь жилого помещения	В том числе площадь			Самовольно переоборудованная площадь	Примечание
							Жилая	Подсобная	Лоджий, балконов, терасс, веранд с пониж. коэф.		
1	2	3	4	5	6	7	8	9	10	11	12
	Подвал	моп.31	1	лестничная клетка	12,5						
	Подвал	моп.31	2	Помещение уборочного инвентаря	5,4						
	Подвал	моп.31	3	Помещение СС	3,4						
	Подвал	моп.31	4	Подвальное помещение для размещения инженерных коммуникаций	217,4						
	Подвал	моп.31	5	для жилого дома	18,9						
	Подвал	моп.31	6	тамбур	68,9						
	Подвал	моп.31	7	Подвальное помещение для размещения инженерных коммуникаций	85,5						
	Подвал	моп.31	8	Электрощитовая для жилого дома	8,5						
	Подвал	моп.31	9	тамбур	27,5						
	Подвал	моп.31	10	Помещение СС	6,2						
	Подвал	моп.31	11	лестничная клетка	12,5						
	Подвал	моп.31	12	Насосная хоз.-питьевой воды	28,8						
	Подвал	моп.31	13	Подвальное помещение для размещения инженерных коммуникаций	196,3						
	Подвал	моп.31	14	ИТП	86,8						
	Подвал	моп.31	15	для встроенных помещений	9,3						
	Подвал	моп.31	16	тамбур	27,6						
	Подвал	моп.31	17	Помещение СС	3,1						
	Подвал	моп.31	18	лестничная клетка	12,5						
	Подвал	моп.31	19	Насосная станция пожаротушения	29,7						
	Подвал	моп.31	20	Подвальное помещение для размещения инженерных коммуникаций	195,4						
	Подвал	моп.31	21	тамбур	65,7						
	Подвал	моп.31	22	Электрощитовая для жилого дома	18,9						
	Подвал	моп.31	23	коридор	39,5						
	Подвал	моп.31	24	Подвальное помещение для размещения инженерных коммуникаций	122,3						
	Подвал	моп.31	25	Лестничная клетка	61,3						
	Подвал	моп.31	26	лестничная клетка	12,6						
	Подвал	моп.31	27	Помещение СС	4,7						
	Подвал	**моп.31**		**ИТОГО:**	**1381,2**						
	Подвал			**ИТОГО по моп:**	**1381,2**						
	Подвал			**ИТОГО ПО ЭТАЖУ:**	**1381,2**						

Литера	№ Этажа	№ Помещения	№ Части помещения	Назначение части помещения	Площадь с учетом неотапливаемых частей помещений	Общая площадь жилого помещения	В том числе площадь			Самовольно переоборудованная площадь	Примечание
							Жилая	Подсобная	Лоджий, балконов, терасс, веранд с пониж. коэф.		
1	2	3	4	5	6	7	8	9	10	11	12
	1	моп.13	1	Тамбур	6,2						
	1	моп.13	2	Лестничная клетка	19,1						
	1	моп.13	3	Тамбур	8,6						
	1	**моп.13**		**ИТОГО:**	**33,9**						
	1	моп.14	1	Тамбур	6,9						
	1	моп.14	2	Тамбур	14,5						
	1	моп.14	3	Лестничная клетка	18,9						
	1	**моп.14**		**ИТОГО:**	**40,3**						
	1	моп.15	1	Тамбур	6,9						
	1	моп.15	2	Тамбур	14,9						
	1	моп.15	3	Лестничная клетка	18,9						
	1	**моп.15**		**ИТОГО:**	**40,7**						
	1	моп.16	1	Тамбур	6,3						
	1	моп.16	2	Тамбур	9,3						
	1	моп.16	3	Лестничная клетка	18,9						
	1	**моп.16**		**ИТОГО:**	**34,5**						
	1	моп.31	1	Лестничная клетка- вход в подвал	5,8						
	1	моп.31	2	Лестничная клетка- вход в подвал	8,2						
	1	моп.31	3	Лестничная клетка- вход в подвал	8,1						
	1	моп.31	4	Лестничная клетка- вход в подвал	5,8						
	1	**моп.31**		**ИТОГО:**	**27,9**						
	1	моп.32	1	Тамбур	5,4						
	1	моп.32	2	Тамбур	6,4						
	1	моп.32	3	Лифтовой холл	19,5						
	1	моп.32	4	Тамбур	6,1						
	1	моп.32	5	Тамбур	13,6						
	1	**моп.32**		**ИТОГО:**	**51,0**						
	1	моп.33	1	Тамбур	6,9						
	1	моп.33	2	Лифтовой холл	21,2						
	1	моп.33	3	Тамбур	8,9						
	1	**моп.33**		**ИТОГО:**	**37,0**						
	1	моп.34	1	Тамбур	7,8						
	1	моп.34	2	Лифтовой холл	21,3						
	1	моп.34	3	Тамбур	11,1						
	1	**моп.34**		**ИТОГО:**	**40,2**						
	1	моп.35	1	Тамбур	5,5						
	1	моп.35	2	Тамбур	5,9						
	1	моп.35	3	Лифтовой холл	20,1						
	1	моп.35	4	Тамбур	14,2						
	1	моп.35	5	Тамбур	6,2						
	1	**моп.35**		**ИТОГО:**	**51,9**						
	1			**ИТОГО по моп:**	**357,4**						
	1	пом.13/1	1	Торговый зал	71,2						
	1	пом.13/1	2	Тамбур	6,1						
	1	пом.13/1	3	Тамбур	6,0						
	1	пом.13/1	4	Санузел	2,7						
	1	пом.13/1	5	Помещение уборочного инвентаря	1,8						
	1	пом.13/1	6	Комната персонала	7,3						
	1	**пом.13/1**		**ИТОГО:**	**95,1**						
	1	пом.13/2А	1	Тамбур	9,0						
	1	пом.13/2А	2	Помещение уборочного инвентаря	4,5						
	1	пом.13/2А	3	Санузел	3,2						
	1	пом.13/2А	4	Рабочий зал	29,5						
	1	**пом.13/2А**		**ИТОГО:**	**46,2**						
	1	пом.13/2Б	1	Помещение оборудования системы связи	10,3						
	1	**пом.13/2Б**		**ИТОГО:**	**10,3**						
	1	пом.13/3	1	Тамбур	6,1						
	1	пом.13/3	2	Торговый зал	31,0						
	1	пом.13/3	3	Помещение хранения упаковки	9,7						
	1	пом.13/3	4	Комната персонала	10,1						
	1	пом.13/3	5	Санузел	2,7						
	1	пом.13/3	6	Помещение уборочного инвентаря	2,5						
	1	пом.13/3	7	щение хранения и подготовкитовара к пр	11,6						
	1	**пом.13/3**		**ИТОГО:**	**73,7**						
	1	пом.14/1	1	Торговый зал	55,0						
	1	пом.14/1	2	Тамбур	8,5						
	1	пом.14/1	3	Тамбур	8,9						
	1	пом.14/1	4	Санузел	3,5						

Литера	№ Этажа	№ Помещения	№ Части помещения	Назначение части помещения	Площадь с учетом неотапливаемых частей помещений	Общая площадь жилого помещения	В том числе площадь			Самовольно переоборудованная площадь	Примечание
							Жилая	Подсобная	Лоджий, балконов, терасс, веранд с пониж. коэф.		
1	2	3	4	5	6	7	8	9	10	11	12
	1	пом.14/1	5	Помещение уборочного инвентаря	2,2						
	1	пом.14/1	6	Комната персонала	5,2						
	1	**пом.14/1**		**ИТОГО:**	**83,3**						
	1	пом.14/2	1	Торговый зал	44,7						
	1	пом.14/2	2	Тамбур	5,3						
	1	пом.14/2	3	Санузел	3,3						
	1	пом.14/2	4	Помещение уборочного инвентаря	1,9						
	1	пом.14/2	5	Комната персонала	8,5						
	1	**пом.14/2**		**ИТОГО:**	**63,7**						
	1	пом.14/3	1	Тамбур	8,6						
	1	пом.14/3	2	Торговый зал	51,1						
	1	пом.14/3	3	Тамбур	6,8						
	1	пом.14/3	4	цение хранения и подготовкитовара к пр	8,2						
	1	пом.14/3	5	Комната персонала	5,2						
	1	пом.14/3	6	Санузел	3,6						
	1	пом.14/3	7	Помещение уборочного инвентаря	2,2						
	1	**пом.14/3**		**ИТОГО:**	**85,7**						
	1	пом.15/1	1	Торговый зал	53,2						
	1	пом.15/1	2	Тамбур	8,5						
	1	пом.15/1	3	Тамбур	8,9						
	1	пом.15/1	4	Санузел	3,4						
	1	пом.15/1	5	Помещение уборочного инвентаря	1,7						
	1	пом.15/1	6	Комната персонала	5,5						
	1	**пом.15/1**		**ИТОГО:**	**81,2**						
	1	пом.15/2	1	Торговый зал	44,0						
	1	пом.15/2	2	Тамбур	5,3						
	1	пом.15/2	4	Тамбур	3,4						
	1	пом.15/2	5	Помещение уборочного инвентаря	1,9						
	1	пом.15/2	6	Комната персонала	8,6						
	1	**пом.15/2**		**ИТОГО:**	**63,2**						
	1	пом.15/3	1	Торговый зал	52,6						
	1	пом.15/3	2	Тамбур	6,8						
	1	пом.15/3	3	Тамбур	8,6						
	1	пом.15/3	4	Санузел	3,6						
	1	пом.15/3	5	Помещение уборочного инвентаря	2,0						
	1	пом.15/3	6	Комната персонала	5,4						
	1	пом.15/3	7	цение хранения и подготовкитовара к пр	8,2						
	1	**пом.15/3**		**ИТОГО:**	**87,2**						
	1	пом.16/1	1	Торговый зал	71,2						
	1	пом.16/1	2	Тамбур	6,0						
	1	пом.16/1	3	Тамбур	6,0						
	1	пом.16/1	4	Санузел	2,6						
	1	пом.16/1	5	Помещение уборочного инвентаря	1,9						
	1	пом.16/1	6	Комната персонала	7,5						
	1	**пом.16/1**		**ИТОГО:**	**95,2**						
	1	пом.16/2	1	Торговый зал	30,3						
	1	пом.16/2	2	Тамбур	9,4						
	1	пом.16/2	3	Санузел	4,0						
	1	пом.16/2	4	Помещение уборочного инвентаря	2,6						
	1	пом.16/2	5	Комната персонала	10,3						
	1	**пом.16/2**		**ИТОГО:**	**56,6**						
	1	пом.16/3	1	Торговый зал	30,8						
	1	пом.16/3	2	Тамбур	6,9						
	1	пом.16/3	3	Санузел	3,0						
	1	пом.16/3	4	Помещение уборочного инвентаря	2,3						
	1	пом.16/3	5	Комната персонала	10,3						
	1	пом.16/3	6	цение хранения и подготовкитовара к пр	11,7						
	1	пом.16/3	7	Помещение хранения упаковки	9,8						
	1	**пом.16/3**		**ИТОГО:**	**74,8**						
	1			**ИТОГО по пом:**	**916,2**						
	1			**ИТОГО ПО ЭТАЖУ:**	**1273,6**						

Литера	№ Этажа	№ Помещения	№ Части помещения	Назначение части помещения	Площадь с учетом неотапливаемых частей помещений	Общая площадь жилого помещения	В том числе площадь			Самовольно переоборудованная площадь	Примечание
							Жилая	Подсобная	Лоджий, балконов, терасс, веранд с пониж. коэф.		
1	2	3	4	5	6	7	8	9	10	11	12
	2	1335	1	Передняя	6,9	6,9		6,9			
	2	1335	2	Санузел	1,4	1,4		1,4			
	2	1335	3	Кухня	9,8	9,8		9,8			
	2	1335	4	Жилая комната	12,6	12,6	12,6				
	2	1335	5	Коридор	2,7	2,7		2,7			
	2	1335	6	Ванная	2,8	2,8		2,8			
	2	1335	7	Жилая комната	19,3	19,3	19,3				
	2	1335	8	Балкон	3,0				0,9		
	2	**1335**		**ИТОГО:**	**58,5**	**55,5**	**31,9**	**23,6**	**0,9**		
	2	1336	1	Передняя	3,4	3,4		3,4			
	2	1336	2	Жилая комната	19,2	19,2	19,2				
	2	1336	3	Кухня	10,6	10,6		10,6			
	2	1336	4	Совмещенный сан.узел	4,0	4,0		4,0			
	2	1336	5	Балкон	3,2				1,0		
	2	**1336**		**ИТОГО:**	**40,4**	**37,2**	**19,2**	**18,0**	**1,0**		
	2	1337	1	Передняя	3,3	3,3		3,3			
	2	1337	2	Совмещенный сан.узел	4,1	4,1		4,1			
	2	1337	3	Кухня	10,5	10,5		10,5			
	2	1337	4	Жилая комната	19,2	19,2	19,2				
	2	1337	5	Балкон	3,2				1,0		
	2	**1337**		**ИТОГО:**	**40,3**	**37,1**	**19,2**	**17,9**	**1,0**		
	2	1338	1	Передняя	3,5	3,5		3,5			
	2	1338	2	Коридор	5,7	5,7		5,7			
	2	1338	3	Жилая комната	19,6	19,6	19,6				
	2	1338	4	Жилая комната	13,4	13,4	13,4				
	2	1338	5	Кухня	10,0	10,0		10,0			
	2	1338	6	Санузел	1,5	1,5		1,5			
	2	1338	7	Ванная	2,5	2,5		2,5			
	2	1338	8	Балкон	3,2				1,0		
	2	**1338**		**ИТОГО:**	**59,4**	**56,2**	**33,0**	**23,2**	**1,0**		
	2	1339	1	Передняя	6,6	6,6		6,6			
	2	1339	2	Санузел	2,0	2,0		2,0			
	2	1339	3	Кухня	13,4	13,4		13,4			
	2	1339	4	Коридор	2,6	2,6		2,6			
	2	1339	5	Жилая комната	19,3	19,3	19,3				
	2	1339	6	Коридор	2,7	2,7		2,7			
	2	1339	7	Ванная	2,9	2,9		2,9			
	2	1339	8	Жилая комната	12,8	12,8	12,8				
	2	1339	9	Балкон	3,2				1,0		
	2	**1339**		**ИТОГО:**	**65,5**	**62,3**	**32,1**	**30,2**	**1,0**		
	2	1395	1	Передняя	2,6	2,6		2,6			
	2	1395	2	Санузел	1,9	1,9		1,9			
	2	1395	3	Кухня	13,5	13,5		13,5			
	2	1395	4	Жилая комната	13,4	13,4	13,4				
	2	1395	5	Жилая комната	15,8	15,8	15,8				
	2	1395	6	Жилая комната	15,8	15,8	15,8				
	2	1395	7	Коридор	3,4	3,4		3,4			
	2	1395	8	Коридор	5,7	5,7		5,7			
	2	1395	9	Ванная	3,0	3,0		3,0			
	2	1395	10	Лоджия	3,0				1,5		
	2	**1395**		**ИТОГО:**	**78,1**	**75,1**	**45,0**	**30,1**	**1,5**		
	2	1396	1	Передняя	3,7	3,7		3,7			
	2	1396	2	Жилая комната	15,6	15,6	15,6				
	2	1396	3	Жилая комната	11,3	11,3	11,3				
	2	1396	4	Кухня-ниша	8,0	8,0		8,0			
	2	1396	5	Совмещенный сан.узел	3,8	3,8		3,8			
	2	1396	6	Лоджия	3,0				1,5		
	2	**1396**		**ИТОГО:**	**45,4**	**42,4**	**26,9**	**15,5**	**1,5**		
	2	1397	1	Передняя	3,7	3,7		3,7			
	2	1397	2	Совмещенный сан.узел	3,8	3,8		3,8			
	2	1397	3	Кухня-ниша	5,3	5,3		5,3			
	2	1397	4	Жилая комната	14,0	14,0	14,0				
	2	1397	5	Балкон	3,2				1,0		
	2	**1397**		**ИТОГО:**	**30,0**	**26,8**	**14,0**	**12,8**	**1,0**		
	2	1398	1	Передняя	3,7	3,7		3,7			
	2	1398	2	Кухня-ниша	5,3	5,3		5,3			
	2	1398	3	Жилая комната	14,1	14,1	14,1				
	2	1398	4	Совмещенный сан.узел	3,8	3,8		3,8			

Литера	№ Этажа	№ Помещения	№ Части помещения	Назначение части помещения	Площадь с учетом неотапливаемых частей помещений	Общая площадь жилого помещения	В том числе площадь			Самовольно переоборудованная площадь	Примечание
							Жилая	Подсобная	Лоджий, балконов, терасс, веранд с пониж. коэф.		
1	2	3	4	5	6	7	8	9	10	11	12
	2	1398	5	Балкон	3,2				1,0		
	2	**1398**		**ИТОГО:**	**30,1**	**26,9**	**14,1**	**12,8**	**1,0**		
	2	1399	1	Передняя	3,7	3,7		3,7			
	2	1399	2	Совмещенный сан.узел	3,7	3,7		3,7			
	2	1399	3	Кухня-ниша	8,0	8,0		8,0			
	2	1399	4	Жилая комната	11,3	11,3	11,3				
	2	1399	5	Жилая комната	15,5	15,5	15,5				
	2	1399	6	Лоджия	3,0				1,5		
	2	**1399**		**ИТОГО:**	**45,2**	**42,2**	**26,8**	**15,4**	**1,5**		
	2	1400	1	Передняя	2,7	2,7		2,7			
	2	1400	2	Ванная	3,1	3,1		3,1			
	2	1400	3	Коридор	3,4	3,4		3,4			
	2	1400	4	Жилая комната	15,8	15,8	15,8				
	2	1400	5	Жилая комната	15,9	15,9	15,9				
	2	1400	6	Коридор	5,6	5,6		5,6			
	2	1400	7	Жилая комната	13,4	13,4	13,4				
	2	1400	8	Кухня	13,5	13,5		13,5			
	2	1400	9	Санузел	1,9	1,9		1,9			
	2	1400	10	Лоджия	3,0				1,5		
	2	**1400**		**ИТОГО:**	**78,3**	**75,3**	**45,1**	**30,2**	**1,5**		
	2	1437	1	Передняя	2,7	2,7		2,7			
	2	1437	2	Санузел	1,9	1,9		1,9			
	2	1437	3	Кухня	13,3	13,3		13,3			
	2	1437	4	Жилая комната	13,3	13,3	13,3				
	2	1437	5	Коридор	5,7	5,7		5,7			
	2	1437	6	Жилая комната	15,8	15,8	15,8				
	2	1437	7	Жилая комната	15,8	15,8	15,8				
	2	1437	8	Коридор	3,4	3,4		3,4			
	2	1437	9	Ванная	3,1	3,1		3,1			
	2	1437	10	Лоджия	3,0				1,5		
	2	**1437**		**ИТОГО:**	**78,0**	**75,0**	**44,9**	**30,1**	**1,5**		
	2	1438	1	Передняя	3,7	3,7		3,7			
	2	1438	2	Жилая комната	15,5	15,5	15,5				
	2	1438	3	Жилая комната	11,3	11,3	11,3				
	2	1438	4	Кухня-ниша	8,0	8,0		8,0			
	2	1438	5	Совмещенный сан.узел	3,7	3,7		3,7			
	2	1438	6	Лоджия	3,0				1,5		
	2	**1438**		**ИТОГО:**	**45,2**	**42,2**	**26,8**	**15,4**	**1,5**		
	2	1439	1	Передняя	3,7	3,7		3,7			
	2	1439	2	Совмещенный сан.узел	3,7	3,7		3,7			
	2	1439	3	Кухня-ниша	5,3	5,3		5,3			
	2	1439	4	Жилая комната	14,0	14,0	14,0				
	2	1439	5	Балкон	3,2				1,0		
	2	**1439**		**ИТОГО:**	**29,9**	**26,7**	**14,0**	**12,7**	**1,0**		
	2	1440	1	Передняя	3,7	3,7		3,7			
	2	1440	2	Кухня-ниша	5,3	5,3		5,3			
	2	1440	3	Жилая комната	14,1	14,1	14,1				
	2	1440	4	Совмещенный сан.узел	3,7	3,7		3,7			
	2	1440	5	Балкон	3,2				1,0		
	2	**1440**		**ИТОГО:**	**30,0**	**26,8**	**14,1**	**12,7**	**1,0**		
	2	1441	1	Передняя	3,7	3,7		3,7			
	2	1441	2	Совмещенный сан.узел	3,7	3,7		3,7			
	2	1441	3	Кухня-ниша	8,0	8,0		8,0			
	2	1441	4	Жилая комната	11,4	11,4	11,4				
	2	1441	5	Жилая комната	15,6	15,6	15,6				
	2	1441	6	Лоджия	3,0				1,5		
	2	**1441**		**ИТОГО:**	**45,4**	**42,4**	**27,0**	**15,4**	**1,5**		
	2	1442	1	Передняя	2,6	2,6		2,6			
	2	1442	2	Ванная	3,1	3,1		3,1			
	2	1442	3	Коридор	3,4	3,4		3,4			
	2	1442	4	Жилая комната	15,8	15,8	15,8				
	2	1442	5	Жилая комната	15,8	15,8	15,8				
	2	1442	6	Коридор	5,6	5,6		5,6			
	2	1442	7	Жилая комната	13,4	13,4	13,4				
	2	1442	8	Кухня	13,5	13,5		13,5			
	2	1442	9	Санузел	1,9	1,9		1,9			
	2	1442	10	Лоджия	3,0				1,5		
	2	**1442**		**ИТОГО:**	**78,1**	**75,1**	**45,0**	**30,1**	**1,5**		

Литера	№ Этажа	№ Помещения	№ Части помещения	Назначение части помещения	Площадь с учетом неотапливаемых частей помещений	Общая площадь жилого помещения	В том числе площадь			Самовольно переоборудованная площадь	Примечание
							Жилая	Подсобная	Лоджий, балконов, терасс, веранд с пониж. коэф.		
1	2	3	4	5	6	7	8	9	10	11	12
	2	1479	1	Передняя	6,6	6,6		6,6			
	2	1479	2	Жилая комната	12,6	12,6	12,6				
	2	1479	3	Коридор	2,7	2,7		2,7			
	2	1479	4	Ванная	2,9	2,9		2,9			
	2	1479	5	Жилая комната	19,4	19,4	19,4				
	2	1479	6	Кухня	13,5	13,5		13,5			
	2	1479	7	Коридор	2,6	2,6		2,6			
	2	1479	8	Санузел	1,9	1,9		1,9			
	2	1479	9	Балкон	3,2				1,0		
	2	**1479**		**ИТОГО:**	**65,4**	**62,2**	**32,0**	**30,2**	**1,0**		
	2	1480	1	Передняя	3,5	3,5		3,5			
	2	1480	2	Ванная	2,5	2,5		2,5			
	2	1480	3	Санузел	1,7	1,7		1,7			
	2	1480	4	Кухня	10,1	10,1		10,1			
	2	1480	5	Жилая комната	13,4	13,4	13,4				
	2	1480	6	Жилая комната	19,3	19,3	19,3				
	2	1480	7	Коридор	5,6	5,6		5,6			
	2	1480	8	Балкон	3,2				1,0		
	2	**1480**		**ИТОГО:**	**59,3**	**56,1**	**32,7**	**23,4**	**1,0**		
	2	1481	1	Передняя	3,4	3,4		3,4			
	2	1481	2	Жилая комната	19,2	19,2	19,2				
	2	1481	3	Кухня	10,5	10,5		10,5			
	2	1481	4	Совмещенный сан.узел	4,0	4,0		4,0			
	2	1481	5	Балкон	3,2				1,0		
	2	**1481**		**ИТОГО:**	**40,3**	**37,1**	**19,2**	**17,9**	**1,0**		
	2	1482	1	Передняя	3,3	3,3		3,3			
	2	1482	2	Совмещенный сан.узел	4,0	4,0		4,0			
	2	1482	3	Кухня	10,5	10,5		10,5			
	2	1482	4	Жилая комната	19,3	19,3	19,3				
	2	1482	5	Балкон	3,2				1,0		
	2	**1482**		**ИТОГО:**	**40,3**	**37,1**	**19,3**	**17,8**	**1,0**		
	2	1483	1	Передняя	6,9	6,9		6,9			
	2	1483	2	Жилая комната	19,3	19,3	19,3				
	2	1483	3	Коридор	2,7	2,7		2,7			
	2	1483	4	Ванная	2,8	2,8		2,8			
	2	1483	5	Жилая комната	12,6	12,6	12,6				
	2	1483	6	Кухня	9,6	9,6		9,6			
	2	1483	7	Санузел	1,4	1,4		1,4			
	2	1483	8	Балкон	3,0				0,9		
	2	**1483**		**ИТОГО:**	**58,3**	**55,3**	**31,9**	**23,4**	**0,9**		
	2			**ИТОГО по квартирам:**	**1141,4**	**1073,0**	**614,2**	**458,8**	**25,8**		
	2	моп.13	1	Лестничная клетка	19,3						
	2	моп.13	2	Лифтовой холл	16,6						
	2	моп.13	3	Общий коридор	22,3						
	2	**моп.13**		**ИТОГО:**	**58,2**						
	2	моп.14	1	Лестничная клетка	19,4						
	2	моп.14	2	Общий коридор	23,9						
	2	моп.14	3	Лифтовой холл	13,5						
	2	**моп.14**		**ИТОГО:**	**56,8**						
	2	моп.15	1	Лестничная клетка	19,3						
	2	моп.15	2	Общий коридор	23,0						
	2	моп.15	3	Лифтовой холл	13,4						
	2	**моп.15**		**ИТОГО:**	**55,7**						
	2	моп.16	1	Лестничная клетка	19,3						
	2	моп.16	2	Общий коридор	22,6						
	2	моп.16	3	Лифтовой холл	16,7						
	2	**моп.16**		**ИТОГО:**	**58,6**						
	2			**ИТОГО по моп:**	**229,3**						
	2			**ИТОГО ПО ЭТАЖУ:**	**1370,7**	**1073,0**	**614,2**	**458,8**	**25,8**		

Литера	№ Этажа	№ Помещения	№ Части помещения	Назначение части помещения	Площадь с учетом неотапливаемых частей помещений	Общая площадь жилого помещения	В том числе площадь			Самовольно переоборудованная площадь	Примечание
							Жилая	Подсобная	Лоджий, балконов, терасс, веранд с пониж. коэф.		
1	2	3	4	5	6	7	8	9	10	11	12
	3	1340	1	Передняя	6,9	6,9		6,9			
	3	1340	2	Санузел	1,4	1,4		1,4			
	3	1340	3	Кухня	9,8	9,8		9,8			
	3	1340	4	Жилая комната	12,6	12,6	12,6				
	3	1340	5	Коридор	2,7	2,7		2,7			
	3	1340	6	Ванная	2,8	2,8		2,8			
	3	1340	7	Жилая комната	19,3	19,3	19,3				
	3	1340	8	Балкон	3,0				0,9		
	3	**1340**		**ИТОГО:**	**58,5**	**55,5**	**31,9**	**23,6**	**0,9**		
	3	1341	1	Передняя	3,4	3,4		3,4			
	3	1341	2	Жилая комната	19,2	19,2	19,2				
	3	1341	3	Кухня	10,6	10,6		10,6			
	3	1341	4	Совмещенный сан.узел	4,0	4,0		4,0			
	3	1341	5	Балкон	3,2				1,0		
	3	**1341**		**ИТОГО:**	**40,4**	**37,2**	**19,2**	**18,0**	**1,0**		
	3	1342	1	Передняя	3,3	3,3		3,3			
	3	1342	2	Совмещенный сан.узел	4,1	4,1		4,1			
	3	1342	3	Кухня	10,5	10,5		10,5			
	3	1342	4	Жилая комната	19,2	19,2	19,2				
	3	1342	5	Балкон	3,2				1,0		
	3	**1342**		**ИТОГО:**	**40,3**	**37,1**	**19,2**	**17,9**	**1,0**		
	3	1343	1	Передняя	3,5	3,5		3,5			
	3	1343	2	Коридор	5,7	5,7		5,7			
	3	1343	3	Жилая комната	19,6	19,6	19,6				
	3	1343	4	Жилая комната	13,4	13,4	13,4				
	3	1343	5	Кухня	10,0	10,0		10,0			
	3	1343	6	Санузел	1,5	1,5		1,5			
	3	1343	7	Ванная	2,5	2,5		2,5			
	3	1343	8	Балкон	3,2				1,0		
	3	**1343**		**ИТОГО:**	**59,4**	**56,2**	**33,0**	**23,2**	**1,0**		
	3	1344	1	Передняя	6,6	6,6		6,6			
	3	1344	2	Санузел	2,0	2,0		2,0			
	3	1344	3	Кухня	13,4	13,4		13,4			
	3	1344	4	Коридор	2,6	2,6		2,6			
	3	1344	5	Жилая комната	19,3	19,3	19,3				
	3	1344	6	Коридор	2,7	2,7		2,7			
	3	1344	7	Ванная	2,9	2,9		2,9			
	3	1344	8	Жилая комната	12,8	12,8	12,8				
	3	1344	9	Балкон	3,2				1,0		
	3	**1344**		**ИТОГО:**	**65,5**	**62,3**	**32,1**	**30,2**	**1,0**		
	3	1401	1	Передняя	2,6	2,6		2,6			
	3	1401	2	Санузел	1,9	1,9		1,9			
	3	1401	3	Кухня	13,5	13,5		13,5			
	3	1401	4	Жилая комната	13,4	13,4	13,4				
	3	1401	5	Жилая комната	15,8	15,8	15,8				
	3	1401	6	Жилая комната	15,8	15,8	15,8				
	3	1401	7	Коридор	3,4	3,4		3,4			
	3	1401	8	Коридор	5,7	5,7		5,7			
	3	1401	9	Ванная	3,0	3,0		3,0			
	3	1401	10	Лоджия	3,0				1,5		
	3	**1401**		**ИТОГО:**	**78,1**	**75,1**	**45,0**	**30,1**	**1,5**		
	3	1402	1	Передняя	3,7	3,7		3,7			
	3	1402	2	Жилая комната	15,6	15,6	15,6				
	3	1402	3	Жилая комната	11,3	11,3	11,3				
	3	1402	4	Кухня-ниша	8,0	8,0		8,0			
	3	1402	5	Совмещенный сан.узел	3,8	3,8		3,8			
	3	1402	6	Лоджия	3,0				1,5		
	3	**1402**		**ИТОГО:**	**45,4**	**42,4**	**26,9**	**15,5**	**1,5**		
	3	1403	1	Передняя	3,7	3,7		3,7			
	3	1403	2	Совмещенный сан.узел	3,8	3,8		3,8			
	3	1403	3	Кухня-ниша	5,3	5,3		5,3			
	3	1403	4	Жилая комната	14,0	14,0	14,0				
	3	1403	5	Балкон	3,2				1,0		
	3	**1403**		**ИТОГО:**	**30,0**	**26,8**	**14,0**	**12,8**	**1,0**		
	3	1404	1	Передняя	3,7	3,7		3,7			
	3	1404	2	Кухня-ниша	5,3	5,3		5,3			
	3	1404	3	Жилая комната	14,1	14,1	14,1				
	3	1404	4	Совмещенный сан.узел	3,8	3,8		3,8			

Литера	№ Этажа	№ Помещения	№ Части помещения	Назначение части помещения	Площадь с учетом неотапливаемых частей помещений	Общая площадь жилого помещения	В том числе площадь			Самовольно переоборудованная площадь	Примечание
							Жилая	Подсобная	Лоджий, балконов, терасс, веранд с пониж. коэф.		
1	2	3	4	5	6	7	8	9	10	11	12
	3	1404	5	Балкон	3,2				1,0		
	3	**1404**		**ИТОГО:**	**30,1**	**26,9**	**14,1**	**12,8**	**1,0**		
	3	1405	1	Передняя	3,7	3,7		3,7			
	3	1405	2	Совмещенный сан.узел	3,7	3,7		3,7			
	3	1405	3	Кухня-ниша	8,0	8,0		8,0			
	3	1405	4	Жилая комната	11,3	11,3	11,3				
	3	1405	5	Жилая комната	15,5	15,5	15,5				
	3	1405	6	Лоджия	3,0				1,5		
	3	**1405**		**ИТОГО:**	**45,2**	**42,2**	**26,8**	**15,4**	**1,5**		
	3	1406	1	Передняя	2,7	2,7		2,7			
	3	1406	2	Ванная	3,1	3,1		3,1			
	3	1406	3	Коридор	3,4	3,4		3,4			
	3	1406	4	Жилая комната	15,8	15,8	15,8				
	3	1406	5	Жилая комната	15,9	15,9	15,9				
	3	1406	6	Коридор	5,6	5,6		5,6			
	3	1406	7	Жилая комната	13,4	13,4	13,4				
	3	1406	8	Кухня	13,5	13,5		13,5			
	3	1406	9	Санузел	1,9	1,9		1,9			
	3	1406	10	Лоджия	3,0				1,5		
	3	**1406**		**ИТОГО:**	**78,3**	**75,3**	**45,1**	**30,2**	**1,5**		
	3	1443	1	Передняя	2,7	2,7		2,7			
	3	1443	2	Санузел	1,9	1,9		1,9			
	3	1443	3	Кухня	13,3	13,3		13,3			
	3	1443	4	Жилая комната	13,3	13,3	13,3				
	3	1443	5	Коридор	5,7	5,7		5,7			
	3	1443	6	Жилая комната	15,8	15,8	15,8				
	3	1443	7	Жилая комната	15,8	15,8	15,8				
	3	1443	8	Коридор	3,4	3,4		3,4			
	3	1443	9	Ванная	3,1	3,1		3,1			
	3	1443	10	Лоджия	3,0				1,5		
	3	**1443**		**ИТОГО:**	**78,0**	**75,0**	**44,9**	**30,1**	**1,5**		
	3	1444	1	Передняя	3,7	3,7		3,7			
	3	1444	2	Жилая комната	15,5	15,5	15,5				
	3	1444	3	Жилая комната	11,3	11,3	11,3				
	3	1444	4	Кухня-ниша	8,0	8,0		8,0			
	3	1444	5	Совмещенный сан.узел	3,7	3,7		3,7			
	3	1444	6	Лоджия	3,0				1,5		
	3	**1444**		**ИТОГО:**	**45,2**	**42,2**	**26,8**	**15,4**	**1,5**		
	3	1445	1	Передняя	3,7	3,7		3,7			
	3	1445	2	Совмещенный сан.узел	3,7	3,7		3,7			
	3	1445	3	Кухня-ниша	5,3	5,3		5,3			
	3	1445	4	Жилая комната	14,0	14,0	14,0				
	3	1445	5	Балкон	3,2				1,0		
	3	**1445**		**ИТОГО:**	**29,9**	**26,7**	**14,0**	**12,7**	**1,0**		
	3	1446	1	Передняя	3,7	3,7		3,7			
	3	1446	2	Кухня-ниша	5,3	5,3		5,3			
	3	1446	3	Жилая комната	14,1	14,1	14,1				
	3	1446	4	Совмещенный сан.узел	3,7	3,7		3,7			
	3	1446	5	Балкон	3,2				1,0		
	3	**1446**		**ИТОГО:**	**30,0**	**26,8**	**14,1**	**12,7**	**1,0**		
	3	1447	1	Передняя	3,7	3,7		3,7			
	3	1447	2	Совмещенный сан.узел	3,7	3,7		3,7			
	3	1447	3	Кухня-ниша	8,0	8,0		8,0			
	3	1447	4	Жилая комната	11,4	11,4	11,4				
	3	1447	5	Жилая комната	15,6	15,6	15,6				
	3	1447	6	Лоджия	3,0				1,5		
	3	**1447**		**ИТОГО:**	**45,4**	**42,4**	**27,0**	**15,4**	**1,5**		
	3	1448	1	Передняя	2,6	2,6		2,6			
	3	1448	2	Ванная	3,1	3,1		3,1			
	3	1448	3	Коридор	3,4	3,4		3,4			
	3	1448	4	Жилая комната	15,8	15,8	15,8				
	3	1448	5	Жилая комната	15,8	15,8	15,8				
	3	1448	6	Коридор	5,6	5,6		5,6			
	3	1448	7	Жилая комната	13,4	13,4	13,4				
	3	1448	8	Кухня	13,5	13,5		13,5			
	3	1448	9	Санузел	1,9	1,9		1,9			
	3	1448	10	Лоджия	3,0				1,5		
	3	**1448**		**ИТОГО:**	**78,1**	**75,1**	**45,0**	**30,1**	**1,5**		

Литера	№ Этажа	№ Помещения	№ Части помещения	Назначение части помещения	Площадь с учетом неотапливаемых частей помещений	Общая площадь жилого помещения	В том числе площадь			Самовольно переоборудованная площадь	Примечание
							Жилая	Подсобная	Лоджий, балконов, терасс, веранд с пониж. коэф.		
1	2	3	4	5	6	7	8	9	10	11	12
	3	1484	1	Передняя	6,6	6,6		6,6			
	3	1484	2	Жилая комната	12,6	12,6	12,6				
	3	1484	3	Коридор	2,7	2,7		2,7			
	3	1484	4	Ванная	2,9	2,9		2,9			
	3	1484	5	Жилая комната	19,4	19,4	19,4				
	3	1484	6	Кухня	13,5	13,5		13,5			
	3	1484	7	Коридор	2,6	2,6		2,6			
	3	1484	8	Санузел	1,9	1,9		1,9			
	3	1484	9	Балкон	3,2				1,0		
	3	**1484**		**ИТОГО:**	**65,4**	**62,2**	**32,0**	**30,2**	**1,0**		
	3	1485	1	Передняя	3,5	3,5		3,5			
	3	1485	2	Ванная	2,5	2,5		2,5			
	3	1485	3	Санузел	1,7	1,7		1,7			
	3	1485	4	Кухня	10,1	10,1		10,1			
	3	1485	5	Жилая комната	13,4	13,4	13,4				
	3	1485	6	Жилая комната	19,3	19,3	19,3				
	3	1485	7	Коридор	5,6	5,6		5,6			
	3	1485	8	Балкон	3,2				1,0		
	3	**1485**		**ИТОГО:**	**59,3**	**56,1**	**32,7**	**23,4**	**1,0**		
	3	1486	1	Передняя	3,4	3,4		3,4			
	3	1486	2	Жилая комната	19,2	19,2	19,2				
	3	1486	3	Кухня	10,5	10,5		10,5			
	3	1486	4	Совмещенный сан.узел	4,0	4,0		4,0			
	3	1486	5	Балкон	3,2				1,0		
	3	**1486**		**ИТОГО:**	**40,3**	**37,1**	**19,2**	**17,9**	**1,0**		
	3	1487	1	Передняя	3,3	3,3		3,3			
	3	1487	2	Совмещенный сан.узел	4,0	4,0		4,0			
	3	1487	3	Кухня	10,5	10,5		10,5			
	3	1487	4	Жилая комната	19,3	19,3	19,3				
	3	1487	5	Балкон	3,2				1,0		
	3	**1487**		**ИТОГО:**	**40,3**	**37,1**	**19,3**	**17,8**	**1,0**		
	3	1488	1	Передняя	6,9	6,9		6,9			
	3	1488	2	Жилая комната	19,3	19,3	19,3				
	3	1488	3	Коридор	2,7	2,7		2,7			
	3	1488	4	Ванная	2,8	2,8		2,8			
	3	1488	5	Жилая комната	12,6	12,6	12,6				
	3	1488	6	Кухня	9,6	9,6		9,6			
	3	1488	7	Санузел	1,4	1,4		1,4			
	3	1488	8	Балкон	3,0				0,9		
	3	**1488**		**ИТОГО:**	**58,3**	**55,3**	**31,9**	**23,4**	**0,9**		
	3			**ИТОГО по квартирам:**	**1141,4**	**1073,0**	**614,2**	**458,8**	**25,8**		
	3	моп.13	1	Лестничная клетка	19,3						
	3	моп.13	2	Лифтовой холл	16,6						
	3	моп.13	3	Общий коридор	22,3						
	3	**моп.13**		**ИТОГО:**	**58,2**						
	3	моп.14	1	Лестничная клетка	19,4						
	3	моп.14	2	Общий коридор	23,9						
	3	моп.14	3	Лифтовой холл	13,5						
	3	**моп.14**		**ИТОГО:**	**56,8**						
	3	моп.15	1	Лестничная клетка	19,3						
	3	моп.15	2	Общий коридор	23,0						
	3	моп.15	3	Лифтовой холл	13,4						
	3	**моп.15**		**ИТОГО:**	**55,7**						
	3	моп.16	1	Лестничная клетка	19,3						
	3	моп.16	2	Общий коридор	22,6						
	3	моп.16	3	Лифтовой холл	16,7						
	3	**моп.16**		**ИТОГО:**	**58,6**						
	3			**ИТОГО по моп:**	**229,3**						
	3			**ИТОГО ПО ЭТАЖУ:**	**1370,7**	**1073,0**	**614,2**	**458,8**	**25,8**		

Литера	№ Этажа	№ Помещения	№ Части помещения	Назначение части помещения	Площадь с учетом неотапливаемых частей помещений	Общая площадь жилого помещения	В том числе площадь			Самовольно переоборудованная площадь	Примечание
							Жилая	Подсобная	Лоджий, балконов, террас, веранд с пониж. коэф.		
1	2	3	4	5	6	7	8	9	10	11	12
	4	1345	1	Передняя	6,9	6,9		6,9			
	4	1345	2	Санузел	1,4	1,4		1,4			
	4	1345	3	Кухня	9,8	9,8		9,8			
	4	1345	4	Жилая комната	12,6	12,6	12,6				
	4	1345	5	Коридор	2,7	2,7		2,7			
	4	1345	6	Ванная	2,8	2,8		2,8			
	4	1345	7	Жилая комната	19,3	19,3	19,3				
	4	1345	8	Балкон	3,0				0,9		
	4	**1345**		**ИТОГО:**	**58,5**	**55,5**	**31,9**	**23,6**	**0,9**		
	4	1346	1	Передняя	3,4	3,4		3,4			
	4	1346	2	Жилая комната	19,2	19,2	19,2				
	4	1346	3	Кухня	10,6	10,6		10,6			
	4	1346	4	Совмещенный сан.узел	4,0	4,0		4,0			
	4	1346	5	Балкон	3,2				1,0		
	4	**1346**		**ИТОГО:**	**40,4**	**37,2**	**19,2**	**18,0**	**1,0**		
	4	1347	1	Передняя	3,3	3,3		3,3			
	4	1347	2	Совмещенный сан.узел	4,1	4,1		4,1			
	4	1347	3	Кухня	10,5	10,5		10,5			
	4	1347	4	Жилая комната	19,2	19,2	19,2				
	4	1347	5	Балкон	3,2				1,0		
	4	**1347**		**ИТОГО:**	**40,3**	**37,1**	**19,2**	**17,9**	**1,0**		
	4	1348	1	Передняя	3,5	3,5		3,5			
	4	1348	2	Коридор	5,7	5,7		5,7			
	4	1348	3	Жилая комната	19,6	19,6	19,6				
	4	1348	4	Жилая комната	13,4	13,4	13,4				
	4	1348	5	Кухня	10,0	10,0		10,0			
	4	1348	6	Санузел	1,5	1,5		1,5			
	4	1348	7	Ванная	2,5	2,5		2,5			
	4	1348	8	Балкон	3,2				1,0		
	4	**1348**		**ИТОГО:**	**59,4**	**56,2**	**33,0**	**23,2**	**1,0**		
	4	1349	1	Передняя	6,6	6,6		6,6			
	4	1349	2	Санузел	2,0	2,0		2,0			
	4	1349	3	Кухня	13,4	13,4		13,4			
	4	1349	4	Коридор	2,6	2,6		2,6			
	4	1349	5	Жилая комната	19,3	19,3	19,3				
	4	1349	6	Коридор	2,7	2,7		2,7			
	4	1349	7	Ванная	2,9	2,9		2,9			
	4	1349	8	Жилая комната	12,8	12,8	12,8				
	4	1349	9	Балкон	3,2				1,0		
	4	**1349**		**ИТОГО:**	**65,5**	**62,3**	**32,1**	**30,2**	**1,0**		
	4	1407	1	Передняя	2,6	2,6		2,6			
	4	1407	2	Санузел	1,9	1,9		1,9			
	4	1407	3	Кухня	13,5	13,5		13,5			
	4	1407	4	Жилая комната	13,4	13,4	13,4				
	4	1407	5	Жилая комната	15,8	15,8	15,8				
	4	1407	6	Жилая комната	15,8	15,8	15,8				
	4	1407	7	Коридор	3,4	3,4		3,4			
	4	1407	8	Коридор	5,7	5,7		5,7			
	4	1407	9	Ванная	3,0	3,0		3,0			
	4	1407	10	Лоджия	3,0				1,5		
	4	**1407**		**ИТОГО:**	**78,1**	**75,1**	**45,0**	**30,1**	**1,5**		
	4	1408	1	Передняя	3,7	3,7		3,7			
	4	1408	2	Жилая комната	15,6	15,6	15,6				
	4	1408	3	Жилая комната	11,3	11,3	11,3				
	4	1408	4	Кухня-ниша	8,0	8,0		8,0			
	4	1408	5	Совмещенный сан.узел	3,8	3,8		3,8			
	4	1408	6	Лоджия	3,0				1,5		
	4	**1408**		**ИТОГО:**	**45,4**	**42,4**	**26,9**	**15,5**	**1,5**		
	4	1409	1	Передняя	3,7	3,7		3,7			
	4	1409	2	Совмещенный сан.узел	3,8	3,8		3,8			
	4	1409	3	Кухня-ниша	5,3	5,3		5,3			
	4	1409	4	Жилая комната	14,0	14,0	14,0				
	4	1409	5	Балкон	3,2				1,0		
	4	**1409**		**ИТОГО:**	**30,0**	**26,8**	**14,0**	**12,8**	**1,0**		
	4	1410	1	Передняя	3,7	3,7		3,7			
	4	1410	2	Кухня-ниша	5,3	5,3		5,3			
	4	1410	3	Жилая комната	14,1	14,1	14,1				
	4	1410	4	Совмещенный сан.узел	3,8	3,8		3,8			

Литера	№ Этажа	№ Помещения	№ Части помещения	Назначение части помещения	Площадь с учетом неотапливаемых частей помещений	Общая площадь жилого помещения	В том числе площадь			Самовольно переоборудованная площадь	Примечание
							Жилая	Подсобная	Лоджий, балконов, терасс, веранд с пониж. коэф.		
1	2	3	4	5	6	7	8	9	10	11	12
	4	1410	5	Балкон	3,2				1,0		
	4	**1410**		**ИТОГО:**	**30,1**	**26,9**	**14,1**	**12,8**	**1,0**		
	4	1411	1	Передняя	3,7	3,7		3,7			
	4	1411	2	Совмещенный сан.узел	3,7	3,7		3,7			
	4	1411	3	Кухня-ниша	8,0	8,0		8,0			
	4	1411	4	Жилая комната	11,3	11,3	11,3				
	4	1411	5	Жилая комната	15,5	15,5	15,5				
	4	1411	6	Лоджия	3,0				1,5		
	4	**1411**		**ИТОГО:**	**45,2**	**42,2**	**26,8**	**15,4**	**1,5**		
	4	1412	1	Передняя	2,7	2,7		2,7			
	4	1412	2	Ванная	3,1	3,1		3,1			
	4	1412	3	Коридор	3,4	3,4		3,4			
	4	1412	4	Жилая комната	15,8	15,8	15,8				
	4	1412	5	Жилая комната	15,9	15,9	15,9				
	4	1412	6	Коридор	5,6	5,6		5,6			
	4	1412	7	Жилая комната	13,4	13,4	13,4				
	4	1412	8	Кухня	13,5	13,5		13,5			
	4	1412	9	Санузел	1,9	1,9		1,9			
	4	1412	10	Лоджия	3,0				1,5		
	4	**1412**		**ИТОГО:**	**78,3**	**75,3**	**45,1**	**30,2**	**1,5**		
	4	1449	1	Передняя	2,7	2,7		2,7			
	4	1449	2	Санузел	1,9	1,9		1,9			
	4	1449	3	Кухня	13,3	13,3		13,3			
	4	1449	4	Жилая комната	13,3	13,3	13,3				
	4	1449	5	Коридор	5,7	5,7		5,7			
	4	1449	6	Жилая комната	15,8	15,8	15,8				
	4	1449	7	Жилая комната	15,8	15,8	15,8				
	4	1449	8	Коридор	3,4	3,4		3,4			
	4	1449	9	Ванная	3,1	3,1		3,1			
	4	1449	10	Лоджия	3,0				1,5		
	4	**1449**		**ИТОГО:**	**78,0**	**75,0**	**44,9**	**30,1**	**1,5**		
	4	1450	1	Передняя	3,7	3,7		3,7			
	4	1450	2	Жилая комната	15,5	15,5	15,5				
	4	1450	3	Жилая комната	11,3	11,3	11,3				
	4	1450	4	Кухня-ниша	8,0	8,0		8,0			
	4	1450	5	Совмещенный сан.узел	3,7	3,7		3,7			
	4	1450	6	Лоджия	3,0				1,5		
	4	**1450**		**ИТОГО:**	**45,2**	**42,2**	**26,8**	**15,4**	**1,5**		
	4	1451	1	Передняя	3,7	3,7		3,7			
	4	1451	2	Совмещенный сан.узел	3,7	3,7		3,7			
	4	1451	3	Кухня-ниша	5,3	5,3		5,3			
	4	1451	4	Жилая комната	14,0	14,0	14,0				
	4	1451	5	Балкон	3,2				1,0		
	4	**1451**		**ИТОГО:**	**29,9**	**26,7**	**14,0**	**12,7**	**1,0**		
	4	1452	1	Передняя	3,7	3,7		3,7			
	4	1452	2	Кухня-ниша	5,3	5,3		5,3			
	4	1452	3	Жилая комната	14,1	14,1	14,1				
	4	1452	4	Совмещенный сан.узел	3,7	3,7		3,7			
	4	1452	5	Балкон	3,2				1,0		
	4	**1452**		**ИТОГО:**	**30,0**	**26,8**	**14,1**	**12,7**	**1,0**		
	4	1453	1	Передняя	3,7	3,7		3,7			
	4	1453	2	Совмещенный сан.узел	3,7	3,7		3,7			
	4	1453	3	Кухня-ниша	8,0	8,0		8,0			
	4	1453	4	Жилая комната	11,4	11,4	11,4				
	4	1453	5	Жилая комната	15,6	15,6	15,6				
	4	1453	6	Лоджия	3,0				1,5		
	4	**1453**		**ИТОГО:**	**45,4**	**42,4**	**27,0**	**15,4**	**1,5**		
	4	1454	1	Передняя	2,6	2,6		2,6			
	4	1454	2	Ванная	3,1	3,1		3,1			
	4	1454	3	Коридор	3,4	3,4		3,4			
	4	1454	4	Жилая комната	15,8	15,8	15,8				
	4	1454	5	Жилая комната	15,8	15,8	15,8				
	4	1454	6	Коридор	5,6	5,6		5,6			
	4	1454	7	Жилая комната	13,4	13,4	13,4				
	4	1454	8	Кухня	13,5	13,5		13,5			
	4	1454	9	Санузел	1,9	1,9		1,9			
	4	1454	10	Лоджия	3,0				1,5		
	4	**1454**		**ИТОГО:**	**78,1**	**75,1**	**45,0**	**30,1**	**1,5**		

Литера	№ Этажа	№ Помещения	№ Части помещения	Назначение части помещения	Площадь с учетом неотапливаемых частей помещений	Общая площадь жилого помещения	В том числе площадь			Самовольно переоборудованная площадь	Примечание
							Жилая	Подсобная	Лоджий, балконов, терасс, веранд с пониж. коэф.		
1	2	3	4	5	6	7	8	9	10	11	12
	4	1489	1	Передняя	6,6	6,6		6,6			
	4	1489	2	Жилая комната	12,6	12,6	12,6				
	4	1489	3	Коридор	2,7	2,7		2,7			
	4	1489	4	Ванная	2,9	2,9		2,9			
	4	1489	5	Жилая комната	19,4	19,4	19,4				
	4	1489	6	Кухня	13,5	13,5		13,5			
	4	1489	7	Коридор	2,6	2,6		2,6			
	4	1489	8	Санузел	1,9	1,9		1,9			
	4	1489	9	Балкон	3,2				1,0		
	4	**1489**		**ИТОГО:**	**65,4**	**62,2**	**32,0**	**30,2**	**1,0**		
	4	1490	1	Передняя	3,5	3,5		3,5			
	4	1490	2	Ванная	2,5	2,5		2,5			
	4	1490	3	Санузел	1,7	1,7		1,7			
	4	1490	4	Кухня	10,1	10,1		10,1			
	4	1490	5	Жилая комната	13,4	13,4	13,4				
	4	1490	6	Жилая комната	19,3	19,3	19,3				
	4	1490	7	Коридор	5,6	5,6		5,6			
	4	1490	8	Балкон	3,2				1,0		
	4	**1490**		**ИТОГО:**	**59,3**	**56,1**	**32,7**	**23,4**	**1,0**		
	4	1491	1	Передняя	3,4	3,4		3,4			
	4	1491	2	Жилая комната	19,2	19,2	19,2				
	4	1491	3	Кухня	10,5	10,5		10,5			
	4	1491	4	Совмещенный сан.узел	4,0	4,0		4,0			
	4	1491	5	Балкон	3,2				1,0		
	4	**1491**		**ИТОГО:**	**40,3**	**37,1**	**19,2**	**17,9**	**1,0**		
	4	1492	1	Передняя	3,3	3,3		3,3			
	4	1492	2	Совмещенный сан.узел	4,0	4,0		4,0			
	4	1492	3	Кухня	10,5	10,5		10,5			
	4	1492	4	Жилая комната	19,3	19,3	19,3				
	4	1492	5	Балкон	3,2				1,0		
	4	**1492**		**ИТОГО:**	**40,3**	**37,1**	**19,3**	**17,8**	**1,0**		
	4	1493	1	Передняя	6,9	6,9		6,9			
	4	1493	2	Жилая комната	19,3	19,3	19,3				
	4	1493	3	Коридор	2,7	2,7		2,7			
	4	1493	4	Ванная	2,8	2,8		2,8			
	4	1493	5	Жилая комната	12,6	12,6	12,6				
	4	1493	6	Кухня	9,6	9,6		9,6			
	4	1493	7	Санузел	1,4	1,4		1,4			
	4	1493	8	Балкон	3,0				0,9		
	4	**1493**		**ИТОГО:**	**58,3**	**55,3**	**31,9**	**23,4**	**0,9**		
	4			**ИТОГО по квартирам:**	**1141,4**	**1073,0**	**614,2**	**458,8**	**25,8**		
	4	моп.13	1	Лестничная клетка	19,3						
	4	моп.13	2	Лифтовой холл	16,6						
	4	моп.13	3	Общий коридор	22,3						
	4	**моп.13**		**ИТОГО:**	**58,2**						
	4	моп.14	1	Лестничная клетка	19,4						
	4	моп.14	2	Общий коридор	23,9						
	4	моп.14	3	Лифтовой холл	13,5						
	4	**моп.14**		**ИТОГО:**	**56,8**						
	4	моп.15	1	Лестничная клетка	19,3						
	4	моп.15	2	Общий коридор	23,0						
	4	моп.15	3	Лифтовой холл	13,4						
	4	**моп.15**		**ИТОГО:**	**55,7**						
	4	моп.16	1	Лестничная клетка	19,3						
	4	моп.16	2	Общий коридор	22,6						
	4	моп.16	3	Лифтовой холл	16,7						
	4	**моп.16**		**ИТОГО:**	**58,6**						
	4			**ИТОГО по моп:**	**229,3**						
	4			**ИТОГО ПО ЭТАЖУ:**	**1370,7**	**1073,0**	**614,2**	**458,8**	**25,8**		

Литера	№ Этажа	№ Помещения	№ Части помещения	Назначение части помещения	Площадь с учетом неотапливаемых частей помещений	Общая площадь жилого помещения	В том числе площадь			Самовольно переоборудованная площадь	Примечание
							Жилая	Подсобная	Лоджий, балконов, террас, веранд с пониж. коэф.		
1	2	3	4	5	6	7	8	9	10	11	12
	5	1350	1	Передняя	6,9	6,9		6,9			
	5	1350	2	Санузел	1,4	1,4		1,4			
	5	1350	3	Кухня	9,8	9,8		9,8			
	5	1350	4	Жилая комната	12,6	12,6	12,6				
	5	1350	5	Коридор	2,7	2,7		2,7			
	5	1350	6	Ванная	2,8	2,8		2,8			
	5	1350	7	Жилая комната	19,3	19,3	19,3				
	5	1350	8	Балкон	3,0				0,9		
	5	**1350**		**ИТОГО:**	**58,5**	**55,5**	**31,9**	**23,6**	**0,9**		
	5	1351	1	Передняя	3,4	3,4		3,4			
	5	1351	2	Жилая комната	19,2	19,2	19,2				
	5	1351	3	Кухня	10,6	10,6		10,6			
	5	1351	4	Совмещенный сан.узел	4,0	4,0		4,0			
	5	1351	5	Балкон	3,2				1,0		
	5	**1351**		**ИТОГО:**	**40,4**	**37,2**	**19,2**	**18,0**	**1,0**		
	5	1352	1	Передняя	3,3	3,3		3,3			
	5	1352	2	Совмещенный сан.узел	4,1	4,1		4,1			
	5	1352	3	Кухня	10,5	10,5		10,5			
	5	1352	4	Жилая комната	19,2	19,2	19,2				
	5	1352	5	Балкон	3,2				1,0		
	5	**1352**		**ИТОГО:**	**40,3**	**37,1**	**19,2**	**17,9**	**1,0**		
	5	1353	1	Передняя	3,5	3,5		3,5			
	5	1353	2	Коридор	5,7	5,7		5,7			
	5	1353	3	Жилая комната	19,6	19,6	19,6				
	5	1353	4	Жилая комната	13,4	13,4	13,4				
	5	1353	5	Кухня	10,0	10,0		10,0			
	5	1353	6	Санузел	1,5	1,5		1,5			
	5	1353	7	Ванная	2,5	2,5		2,5			
	5	1353	8	Балкон	3,2				1,0		
	5	**1353**		**ИТОГО:**	**59,4**	**56,2**	**33,0**	**23,2**	**1,0**		
	5	1354	1	Передняя	6,6	6,6		6,6			
	5	1354	2	Санузел	2,0	2,0		2,0			
	5	1354	3	Кухня	13,4	13,4		13,4			
	5	1354	4	Коридор	2,6	2,6		2,6			
	5	1354	5	Жилая комната	19,3	19,3	19,3				
	5	1354	6	Коридор	2,7	2,7		2,7			
	5	1354	7	Ванная	2,9	2,9		2,9			
	5	1354	8	Жилая комната	12,8	12,8	12,8				
	5	1354	9	Балкон	3,2				1,0		
	5	**1354**		**ИТОГО:**	**65,5**	**62,3**	**32,1**	**30,2**	**1,0**		
	5	1413	1	Передняя	2,6	2,6		2,6			
	5	1413	2	Санузел	1,9	1,9		1,9			
	5	1413	3	Кухня	13,5	13,5		13,5			
	5	1413	4	Жилая комната	13,4	13,4	13,4				
	5	1413	5	Жилая комната	15,8	15,8	15,8				
	5	1413	6	Жилая комната	15,8	15,8	15,8				
	5	1413	7	Коридор	3,4	3,4		3,4			
	5	1413	8	Коридор	5,7	5,7		5,7			
	5	1413	9	Ванная	3,0	3,0		3,0			
	5	1413	10	Лоджия	3,0				1,5		
	5	**1413**		**ИТОГО:**	**78,1**	**75,1**	**45,0**	**30,1**	**1,5**		
	5	1414	1	Передняя	3,7	3,7		3,7			
	5	1414	2	Жилая комната	15,6	15,6	15,6				
	5	1414	3	Жилая комната	11,3	11,3	11,3				
	5	1414	4	Кухня-ниша	8,0	8,0		8,0			
	5	1414	5	Совмещенный сан.узел	3,8	3,8		3,8			
	5	1414	6	Лоджия	3,0				1,5		
	5	**1414**		**ИТОГО:**	**45,4**	**42,4**	**26,9**	**15,5**	**1,5**		
	5	1415	1	Передняя	3,7	3,7		3,7			
	5	1415	2	Совмещенный сан.узел	3,8	3,8		3,8			
	5	1415	3	Кухня-ниша	5,3	5,3		5,3			
	5	1415	4	Жилая комната	14,0	14,0	14,0				
	5	1415	5	Балкон	3,2				1,0		
	5	**1415**		**ИТОГО:**	**30,0**	**26,8**	**14,0**	**12,8**	**1,0**		
	5	1416	1	Передняя	3,7	3,7		3,7			
	5	1416	2	Кухня-ниша	5,3	5,3		5,3			
	5	1416	3	Жилая комната	14,1	14,1	14,1				
	5	1416	4	Совмещенный сан.узел	3,8	3,8		3,8			

Литера	№ Этажа	№ Помещения	№ Части помещения	Назначение части помещения	Площадь с учетом неотапливаемых частей помещений	Общая площадь жилого помещения	В том числе площадь			Самовольно переоборудованная площадь	Примечание
							Жилая	Подсобная	Лоджий, балконов, терасс, веранд с пониж. коэф.		
1	2	3	4	5	6	7	8	9	10	11	12
	5	1416	5	Балкон	3,2				1,0		
	5	**1416**		**ИТОГО:**	**30,1**	**26,9**	**14,1**	**12,8**	**1,0**		
	5	1417	1	Передняя	3,7	3,7		3,7			
	5	1417	2	Совмещенный сан.узел	3,7	3,7		3,7			
	5	1417	3	Кухня-ниша	8,0	8,0		8,0			
	5	1417	4	Жилая комната	11,3	11,3	11,3				
	5	1417	5	Жилая комната	15,5	15,5	15,5				
	5	1417	6	Лоджия	3,0				1,5		
	5	**1417**		**ИТОГО:**	**45,2**	**42,2**	**26,8**	**15,4**	**1,5**		
	5	1418	1	Передняя	2,7	2,7		2,7			
	5	1418	2	Ванная	3,1	3,1		3,1			
	5	1418	3	Коридор	3,4	3,4		3,4			
	5	1418	4	Жилая комната	15,8	15,8	15,8				
	5	1418	5	Жилая комната	15,9	15,9	15,9				
	5	1418	6	Коридор	5,6	5,6		5,6			
	5	1418	7	Жилая комната	13,4	13,4	13,4				
	5	1418	8	Кухня	13,5	13,5		13,5			
	5	1418	9	Санузел	1,9	1,9		1,9			
	5	1418	10	Лоджия	3,0				1,5		
	5	**1418**		**ИТОГО:**	**78,3**	**75,3**	**45,1**	**30,2**	**1,5**		
	5	1455	1	Передняя	2,7	2,7		2,7			
	5	1455	2	Санузел	1,9	1,9		1,9			
	5	1455	3	Кухня	13,3	13,3		13,3			
	5	1455	4	Жилая комната	13,3	13,3	13,3				
	5	1455	5	Коридор	5,7	5,7		5,7			
	5	1455	6	Жилая комната	15,8	15,8	15,8				
	5	1455	7	Жилая комната	15,8	15,8	15,8				
	5	1455	8	Коридор	3,4	3,4		3,4			
	5	1455	9	Ванная	3,1	3,1		3,1			
	5	1455	10	Лоджия	3,0				1,5		
	5	**1455**		**ИТОГО:**	**78,0**	**75,0**	**44,9**	**30,1**	**1,5**		
	5	1456	1	Передняя	3,7	3,7		3,7			
	5	1456	2	Жилая комната	15,5	15,5	15,5				
	5	1456	3	Жилая комната	11,3	11,3	11,3				
	5	1456	4	Кухня-ниша	8,0	8,0		8,0			
	5	1456	5	Совмещенный сан.узел	3,7	3,7		3,7			
	5	1456	6	Лоджия	3,0				1,5		
	5	**1456**		**ИТОГО:**	**45,2**	**42,2**	**26,8**	**15,4**	**1,5**		
	5	1457	1	Передняя	3,7	3,7		3,7			
	5	1457	2	Совмещенный сан.узел	3,7	3,7		3,7			
	5	1457	3	Кухня-ниша	5,3	5,3		5,3			
	5	1457	4	Жилая комната	14,0	14,0	14,0				
	5	1457	5	Балкон	3,2				1,0		
	5	**1457**		**ИТОГО:**	**29,9**	**26,7**	**14,0**	**12,7**	**1,0**		
	5	1458	1	Передняя	3,7	3,7		3,7			
	5	1458	2	Кухня-ниша	5,3	5,3		5,3			
	5	1458	3	Жилая комната	14,1	14,1	14,1				
	5	1458	4	Совмещенный сан.узел	3,7	3,7		3,7			
	5	1458	5	Балкон	3,2				1,0		
	5	**1458**		**ИТОГО:**	**30,0**	**26,8**	**14,1**	**12,7**	**1,0**		
	5	1459	1	Передняя	3,7	3,7		3,7			
	5	1459	2	Совмещенный сан.узел	3,7	3,7		3,7			
	5	1459	3	Кухня-ниша	8,0	8,0		8,0			
	5	1459	4	Жилая комната	11,4	11,4	11,4				
	5	1459	5	Жилая комната	15,6	15,6	15,6				
	5	1459	6	Лоджия	3,0				1,5		
	5	**1459**		**ИТОГО:**	**45,4**	**42,4**	**27,0**	**15,4**	**1,5**		
	5	1460	1	Передняя	2,6	2,6		2,6			
	5	1460	2	Ванная	3,1	3,1		3,1			
	5	1460	3	Коридор	3,4	3,4		3,4			
	5	1460	4	Жилая комната	15,8	15,8	15,8				
	5	1460	5	Жилая комната	15,8	15,8	15,8				
	5	1460	6	Коридор	5,6	5,6		5,6			
	5	1460	7	Жилая комната	13,4	13,4	13,4				
	5	1460	8	Кухня	13,5	13,5		13,5			
	5	1460	9	Санузел	1,9	1,9		1,9			
	5	1460	10	Лоджия	3,0				1,5		
	5	**1460**		**ИТОГО:**	**78,1**	**75,1**	**45,0**	**30,1**	**1,5**		

Литера	№ Этажа	№ Помещения	№ Части помещения	Назначение части помещения	Площадь с учетом неотапливаемых частей помещений	Общая площадь жилого помещения	В том числе площадь			Самовольно переоборудованная площадь	Примечание
							Жилая	Подсобная	Лоджий, балконов, терасс, веранд с пониж. коэф.		
1	2	3	4	5	6	7	8	9	10	11	12
	5	1494	1	Передняя	6,6	6,6		6,6			
	5	1494	2	Жилая комната	12,6	12,6	12,6				
	5	1494	3	Коридор	2,7	2,7		2,7			
	5	1494	4	Ванная	2,9	2,9		2,9			
	5	1494	5	Жилая комната	19,4	19,4	19,4				
	5	1494	6	Кухня	13,5	13,5		13,5			
	5	1494	7	Коридор	2,6	2,6		2,6			
	5	1494	8	Санузел	1,9	1,9		1,9			
	5	1494	9	Балкон	3,2				1,0		
	5	**1494**		**ИТОГО:**	**65,4**	**62,2**	**32,0**	**30,2**	**1,0**		
	5	1495	1	Передняя	3,5	3,5		3,5			
	5	1495	2	Ванная	2,5	2,5		2,5			
	5	1495	3	Санузел	1,7	1,7		1,7			
	5	1495	4	Кухня	10,1	10,1		10,1			
	5	1495	5	Жилая комната	13,4	13,4	13,4				
	5	1495	6	Жилая комната	19,3	19,3	19,3				
	5	1495	7	Коридор	5,6	5,6		5,6			
	5	1495	8	Балкон	3,2				1,0		
	5	**1495**		**ИТОГО:**	**59,3**	**56,1**	**32,7**	**23,4**	**1,0**		
	5	1496	1	Передняя	3,4	3,4		3,4			
	5	1496	2	Жилая комната	19,2	19,2	19,2				
	5	1496	3	Кухня	10,5	10,5		10,5			
	5	1496	4	Совмещенный сан.узел	4,0	4,0		4,0			
	5	1496	5	Балкон	3,2				1,0		
	5	**1496**		**ИТОГО:**	**40,3**	**37,1**	**19,2**	**17,9**	**1,0**		
	5	1497	1	Передняя	3,3	3,3		3,3			
	5	1497	2	Совмещенный сан.узел	4,0	4,0		4,0			
	5	1497	3	Кухня	10,5	10,5		10,5			
	5	1497	4	Жилая комната	19,3	19,3	19,3				
	5	1497	5	Балкон	3,2				1,0		
	5	**1497**		**ИТОГО:**	**40,3**	**37,1**	**19,3**	**17,8**	**1,0**		
	5	1498	1	Передняя	6,9	6,9		6,9			
	5	1498	2	Жилая комната	19,3	19,3	19,3				
	5	1498	3	Коридор	2,7	2,7		2,7			
	5	1498	4	Ванная	2,8	2,8		2,8			
	5	1498	5	Жилая комната	12,6	12,6	12,6				
	5	1498	6	Кухня	9,6	9,6		9,6			
	5	1498	7	Санузел	1,4	1,4		1,4			
	5	1498	8	Балкон	3,0				0,9		
	5	**1498**		**ИТОГО:**	**58,3**	**55,3**	**31,9**	**23,4**	**0,9**		
	5			**ИТОГО по квартирам:**	**1141,4**	**1073,0**	**614,2**	**458,8**	**25,8**		
	5	моп.13	1	Лестничная клетка	19,3						
	5	моп.13	2	Лифтовой холл	16,6						
	5	моп.13	3	Общий коридор	22,3						
	5	**моп.13**		**ИТОГО:**	**58,2**						
	5	моп.14	1	Лестничная клетка	19,4						
	5	моп.14	2	Общий коридор	23,9						
	5	моп.14	3	Лифтовой холл	13,5						
	5	**моп.14**		**ИТОГО:**	**56,8**						
	5	моп.15	1	Лестничная клетка	19,3						
	5	моп.15	2	Общий коридор	23,0						
	5	моп.15	3	Лифтовой холл	13,4						
	5	**моп.15**		**ИТОГО:**	**55,7**						
	5	моп.16	1	Лестничная клетка	19,3						
	5	моп.16	2	Общий коридор	22,6						
	5	моп.16	3	Лифтовой холл	16,7						
	5	**моп.16**		**ИТОГО:**	**58,6**						
	5			**ИТОГО по моп:**	**229,3**						
	5			**ИТОГО ПО ЭТАЖУ:**	**1370,7**	**1073,0**	**614,2**	**458,8**	**25,8**		

Литера	№ Этажа	№ Помещения	№ Части помещения	Назначение части помещения	Площадь с учетом неотапливаемых частей помещений	Общая площадь жилого помещения	В том числе площадь			Самовольно переоборудованная площадь	Примечание
							Жилая	Подсобная	Лоджий, балконов, террас, веранд с пониж. коэф.		
1	2	3	4	5	6	7	8	9	10	11	12
	6	1355	1	Передняя	6,9	6,9		6,9			
	6	1355	2	Санузел	1,4	1,4		1,4			
	6	1355	3	Кухня	9,8	9,8		9,8			
	6	1355	4	Жилая комната	12,6	12,6	12,6				
	6	1355	5	Коридор	2,7	2,7		2,7			
	6	1355	6	Ванная	2,8	2,8		2,8			
	6	1355	7	Жилая комната	19,3	19,3	19,3				
	6	1355	8	Балкон	3,0				0,9		
	6	**1355**		**ИТОГО:**	**58,5**	**55,5**	**31,9**	**23,6**	**0,9**		
	6	1356	1	Передняя	3,4	3,4		3,4			
	6	1356	2	Жилая комната	19,2	19,2	19,2				
	6	1356	3	Кухня	10,6	10,6		10,6			
	6	1356	4	Совмещенный сан.узел	4,0	4,0		4,0			
	6	1356	5	Балкон	3,2				1,0		
	6	**1356**		**ИТОГО:**	**40,4**	**37,2**	**19,2**	**18,0**	**1,0**		
	6	1357	1	Передняя	3,3	3,3		3,3			
	6	1357	2	Совмещенный сан.узел	4,1	4,1		4,1			
	6	1357	3	Кухня	10,5	10,5		10,5			
	6	1357	4	Жилая комната	19,2	19,2	19,2				
	6	1357	5	Балкон	3,2				1,0		
	6	**1357**		**ИТОГО:**	**40,3**	**37,1**	**19,2**	**17,9**	**1,0**		
	6	1358	1	Передняя	3,5	3,5		3,5			
	6	1358	2	Коридор	5,7	5,7		5,7			
	6	1358	3	Жилая комната	19,6	19,6	19,6				
	6	1358	4	Жилая комната	13,4	13,4	13,4				
	6	1358	5	Кухня	10,0	10,0		10,0			
	6	1358	6	Санузел	1,5	1,5		1,5			
	6	1358	7	Ванная	2,5	2,5		2,5			
	6	1358	8	Балкон	3,2				1,0		
	6	**1358**		**ИТОГО:**	**59,4**	**56,2**	**33,0**	**23,2**	**1,0**		
	6	1359	1	Передняя	6,6	6,6		6,6			
	6	1359	2	Санузел	2,0	2,0		2,0			
	6	1359	3	Кухня	13,4	13,4		13,4			
	6	1359	4	Коридор	2,6	2,6		2,6			
	6	1359	5	Жилая комната	19,3	19,3	19,3				
	6	1359	6	Коридор	2,7	2,7		2,7			
	6	1359	7	Ванная	2,9	2,9		2,9			
	6	1359	8	Жилая комната	12,8	12,8	12,8				
	6	1359	9	Балкон	3,2				1,0		
	6	**1359**		**ИТОГО:**	**65,5**	**62,3**	**32,1**	**30,2**	**1,0**		
	6	1419	1	Передняя	2,6	2,6		2,6			
	6	1419	2	Санузел	1,9	1,9		1,9			
	6	1419	3	Кухня	13,5	13,5		13,5			
	6	1419	4	Жилая комната	13,4	13,4	13,4				
	6	1419	5	Жилая комната	15,8	15,8	15,8				
	6	1419	6	Жилая комната	15,8	15,8	15,8				
	6	1419	7	Коридор	3,4	3,4		3,4			
	6	1419	8	Коридор	5,7	5,7		5,7			
	6	1419	9	Ванная	3,0	3,0		3,0			
	6	1419	10	Лоджия	3,0				1,5		
	6	**1419**		**ИТОГО:**	**78,1**	**75,1**	**45,0**	**30,1**	**1,5**		
	6	1420	1	Передняя	3,7	3,7		3,7			
	6	1420	2	Жилая комната	15,6	15,6	15,6				
	6	1420	3	Жилая комната	11,3	11,3	11,3				
	6	1420	4	Кухня-ниша	8,0	8,0		8,0			
	6	1420	5	Совмещенный сан.узел	3,8	3,8		3,8			
	6	1420	6	Лоджия	3,0				1,5		
	6	**1420**		**ИТОГО:**	**45,4**	**42,4**	**26,9**	**15,5**	**1,5**		
	6	1421	1	Передняя	3,7	3,7		3,7			
	6	1421	2	Совмещенный сан.узел	3,8	3,8		3,8			
	6	1421	3	Кухня-ниша	5,3	5,3		5,3			
	6	1421	4	Жилая комната	14,0	14,0	14,0				
	6	1421	5	Балкон	3,2				1,0		
	6	**1421**		**ИТОГО:**	**30,0**	**26,8**	**14,0**	**12,8**	**1,0**		
	6	1422	1	Передняя	3,7	3,7		3,7			
	6	1422	2	Кухня-ниша	5,3	5,3		5,3			
	6	1422	3	Жилая комната	14,1	14,1	14,1				
	6	1422	4	Совмещенный сан.узел	3,8	3,8		3,8			

Литера	№ Этажа	№ Помещения	№ Части помещения	Назначение части помещения	Площадь с учетом неотапливаемых частей помещений	Общая площадь жилого помещения	В том числе площадь			Самовольно переоборудованная площадь	Примечание
							Жилая	Подсобная	Лоджий, балконов, терасс, веранд с пониж. коэф.		
1	2	3	4	5	6	7	8	9	10	11	12
	6	1422	5	Балкон	3,2				1,0		
	6	**1422**		**ИТОГО:**	**30,1**	**26,9**	**14,1**	**12,8**	**1,0**		
	6	1423	1	Передняя	3,7	3,7		3,7			
	6	1423	2	Совмещенный сан.узел	3,7	3,7		3,7			
	6	1423	3	Кухня-ниша	8,0	8,0		8,0			
	6	1423	4	Жилая комната	11,3	11,3	11,3				
	6	1423	5	Жилая комната	15,5	15,5	15,5				
	6	1423	6	Лоджия	3,0				1,5		
	6	**1423**		**ИТОГО:**	**45,2**	**42,2**	**26,8**	**15,4**	**1,5**		
	6	1424	1	Передняя	2,7	2,7		2,7			
	6	1424	2	Ванная	3,1	3,1		3,1			
	6	1424	3	Коридор	3,4	3,4		3,4			
	6	1424	4	Жилая комната	15,8	15,8	15,8				
	6	1424	5	Жилая комната	15,9	15,9	15,9				
	6	1424	6	Коридор	5,6	5,6		5,6			
	6	1424	7	Жилая комната	13,4	13,4	13,4				
	6	1424	8	Кухня	13,5	13,5		13,5			
	6	1424	9	Санузел	1,9	1,9		1,9			
	6	1424	10	Лоджия	3,0				1,5		
	6	**1424**		**ИТОГО:**	**78,3**	**75,3**	**45,1**	**30,2**	**1,5**		
	6	1461	1	Передняя	2,7	2,7		2,7			
	6	1461	2	Санузел	1,9	1,9		1,9			
	6	1461	3	Кухня	13,3	13,3		13,3			
	6	1461	4	Жилая комната	13,3	13,3	13,3				
	6	1461	5	Коридор	5,7	5,7		5,7			
	6	1461	6	Жилая комната	15,8	15,8	15,8				
	6	1461	7	Жилая комната	15,8	15,8	15,8				
	6	1461	8	Коридор	3,4	3,4		3,4			
	6	1461	9	Ванная	3,1	3,1		3,1			
	6	1461	10	Лоджия	3,0				1,5		
	6	**1461**		**ИТОГО:**	**78,0**	**75,0**	**44,9**	**30,1**	**1,5**		
	6	1462	1	Передняя	3,7	3,7		3,7			
	6	1462	2	Жилая комната	15,5	15,5	15,5				
	6	1462	3	Жилая комната	11,3	11,3	11,3				
	6	1462	4	Кухня-ниша	8,0	8,0		8,0			
	6	1462	5	Совмещенный сан.узел	3,7	3,7		3,7			
	6	1462	6	Лоджия	3,0				1,5		
	6	**1462**		**ИТОГО:**	**45,2**	**42,2**	**26,8**	**15,4**	**1,5**		
	6	1463	1	Передняя	3,7	3,7		3,7			
	6	1463	2	Совмещенный сан.узел	3,7	3,7		3,7			
	6	1463	3	Кухня-ниша	5,3	5,3		5,3			
	6	1463	4	Жилая комната	14,0	14,0	14,0				
	6	1463	5	Балкон	3,2				1,0		
	6	**1463**		**ИТОГО:**	**29,9**	**26,7**	**14,0**	**12,7**	**1,0**		
	6	1464	1	Передняя	3,7	3,7		3,7			
	6	1464	2	Кухня-ниша	5,3	5,3		5,3			
	6	1464	3	Жилая комната	14,1	14,1	14,1				
	6	1464	4	Совмещенный сан.узел	3,7	3,7		3,7			
	6	1464	5	Балкон	3,2				1,0		
	6	**1464**		**ИТОГО:**	**30,0**	**26,8**	**14,1**	**12,7**	**1,0**		
	6	1465	1	Передняя	3,7	3,7		3,7			
	6	1465	2	Совмещенный сан.узел	3,7	3,7		3,7			
	6	1465	3	Кухня-ниша	8,0	8,0		8,0			
	6	1465	4	Жилая комната	11,4	11,4	11,4				
	6	1465	5	Жилая комната	15,6	15,6	15,6				
	6	1465	6	Лоджия	3,0				1,5		
	6	**1465**		**ИТОГО:**	**45,4**	**42,4**	**27,0**	**15,4**	**1,5**		
	6	1466	1	Передняя	2,6	2,6		2,6			
	6	1466	2	Ванная	3,1	3,1		3,1			
	6	1466	3	Коридор	3,4	3,4		3,4			
	6	1466	4	Жилая комната	15,8	15,8	15,8				
	6	1466	5	Жилая комната	15,8	15,8	15,8				
	6	1466	6	Коридор	5,6	5,6		5,6			
	6	1466	7	Жилая комната	13,4	13,4	13,4				
	6	1466	8	Кухня	13,5	13,5		13,5			
	6	1466	9	Санузел	1,9	1,9		1,9			
	6	1466	10	Лоджия	3,0				1,5		
	6	**1466**		**ИТОГО:**	**78,1**	**75,1**	**45,0**	**30,1**	**1,5**		

Литера	№ Этажа	№ Помещения	№ Части помещения	Назначение части помещения	Площадь с учетом неотапливаемых частей помещений	Общая площадь жилого помещения	В том числе площадь			Самовольно переоборудованная площадь	Примечание
							Жилая	Подсобная	Лоджий, балконов, терасс, веранд с пониж. коэф.		
1	2	3	4	5	6	7	8	9	10	11	12
	6	1499	1	Передняя	6,6	6,6		6,6			
	6	1499	2	Жилая комната	12,6	12,6	12,6				
	6	1499	3	Коридор	2,7	2,7		2,7			
	6	1499	4	Ванная	2,9	2,9		2,9			
	6	1499	5	Жилая комната	19,4	19,4	19,4				
	6	1499	6	Кухня	13,5	13,5		13,5			
	6	1499	7	Коридор	2,6	2,6		2,6			
	6	1499	8	Санузел	1,9	1,9		1,9			
	6	1499	9	Балкон	3,2				1,0		
	6	**1499**		**ИТОГО:**	**65,4**	**62,2**	**32,0**	**30,2**	**1,0**		
	6	1500	1	Передняя	3,5	3,5		3,5			
	6	1500	2	Ванная	2,5	2,5		2,5			
	6	1500	3	Санузел	1,7	1,7		1,7			
	6	1500	4	Кухня	10,1	10,1		10,1			
	6	1500	5	Жилая комната	13,4	13,4	13,4				
	6	1500	6	Жилая комната	19,3	19,3	19,3				
	6	1500	7	Коридор	5,6	5,6		5,6			
	6	1500	8	Балкон	3,2				1,0		
	6	**1500**		**ИТОГО:**	**59,3**	**56,1**	**32,7**	**23,4**	**1,0**		
	6	1501	1	Передняя	3,4	3,4		3,4			
	6	1501	2	Жилая комната	19,2	19,2	19,2				
	6	1501	3	Кухня	10,5	10,5		10,5			
	6	1501	4	Совмещенный сан.узел	4,0	4,0		4,0			
	6	1501	5	Балкон	3,2				1,0		
	6	**1501**		**ИТОГО:**	**40,3**	**37,1**	**19,2**	**17,9**	**1,0**		
	6	1502	1	Передняя	3,3	3,3		3,3			
	6	1502	2	Совмещенный сан.узел	4,0	4,0		4,0			
	6	1502	3	Кухня	10,5	10,5		10,5			
	6	1502	4	Жилая комната	19,3	19,3	19,3				
	6	1502	5	Балкон	3,2				1,0		
	6	**1502**		**ИТОГО:**	**40,3**	**37,1**	**19,3**	**17,8**	**1,0**		
	6	1503	1	Передняя	6,9	6,9		6,9			
	6	1503	2	Жилая комната	19,3	19,3	19,3				
	6	1503	3	Коридор	2,7	2,7		2,7			
	6	1503	4	Ванная	2,8	2,8		2,8			
	6	1503	5	Жилая комната	12,6	12,6	12,6				
	6	1503	6	Кухня	9,6	9,6		9,6			
	6	1503	7	Санузел	1,4	1,4		1,4			
	6	1503	8	Балкон	3,0				0,9		
	6	**1503**		**ИТОГО:**	**58,3**	**55,3**	**31,9**	**23,4**	**0,9**		
	6			**ИТОГО по квартирам:**	**1141,4**	**1073,0**	**614,2**	**458,8**	**25,8**		
	6	моп.13	1	Лестничная клетка	19,3						
	6	моп.13	2	Лифтовой холл	16,6						
	6	моп.13	3	Общий коридор	22,3						
	6	**моп.13**		**ИТОГО:**	**58,2**						
	6	моп.14	1	Лестничная клетка	19,4						
	6	моп.14	2	Общий коридор	23,9						
	6	моп.14	3	Лифтовой холл	13,5						
	6	**моп.14**		**ИТОГО:**	**56,8**						
	6	моп.15	1	Лестничная клетка	19,3						
	6	моп.15	2	Общий коридор	23,0						
	6	моп.15	3	Лифтовой холл	13,4						
	6	**моп.15**		**ИТОГО:**	**55,7**						
	6	моп.16	1	Лестничная клетка	19,3						
	6	моп.16	2	Общий коридор	22,6						
	6	моп.16	3	Лифтовой холл	16,7						
	6	**моп.16**		**ИТОГО:**	**58,6**						
	6			**ИТОГО по моп:**	**229,3**						
	6			**ИТОГО ПО ЭТАЖУ:**	**1370,7**	**1073,0**	**614,2**	**458,8**	**25,8**		

Литера	№ Этажа	№ Помещения	№ Части помещения	Назначение части помещения	Площадь с учетом неотапливаемых частей помещений	Общая площадь жилого помещения	В том числе площадь			Самовольно переоборудованная площадь	Примечание
							Жилая	Подсобная	Лоджий, балконов, терасс, веранд с пониж. коэф.		
1	2	3	4	5	6	7	8	9	10	11	12
	7	1360	1	Передняя	6,9	6,9		6,9			
	7	1360	2	Санузел	1,4	1,4		1,4			
	7	1360	3	Кухня	9,8	9,8		9,8			
	7	1360	4	Жилая комната	12,6	12,6	12,6				
	7	1360	5	Коридор	2,7	2,7		2,7			
	7	1360	6	Ванная	2,8	2,8		2,8			
	7	1360	7	Жилая комната	19,3	19,3	19,3				
	7	1360	8	Балкон	3,0				0,9		
	7	**1360**		**ИТОГО:**	**58,5**	**55,5**	**31,9**	**23,6**	**0,9**		
	7	1361	1	Передняя	3,4	3,4		3,4			
	7	1361	2	Жилая комната	19,2	19,2	19,2				
	7	1361	3	Кухня	10,6	10,6		10,6			
	7	1361	4	Совмещенный сан.узел	4,0	4,0		4,0			
	7	1361	5	Балкон	3,2				1,0		
	7	**1361**		**ИТОГО:**	**40,4**	**37,2**	**19,2**	**18,0**	**1,0**		
	7	1362	1	Передняя	3,3	3,3		3,3			
	7	1362	2	Совмещенный сан.узел	4,1	4,1		4,1			
	7	1362	3	Кухня	10,5	10,5		10,5			
	7	1362	4	Жилая комната	19,2	19,2	19,2				
	7	1362	5	Балкон	3,2				1,0		
	7	**1362**		**ИТОГО:**	**40,3**	**37,1**	**19,2**	**17,9**	**1,0**		
	7	1363	1	Передняя	3,5	3,5		3,5			
	7	1363	2	Коридор	5,7	5,7		5,7			
	7	1363	3	Жилая комната	19,6	19,6	19,6				
	7	1363	4	Жилая комната	13,4	13,4	13,4				
	7	1363	5	Кухня	10,0	10,0		10,0			
	7	1363	6	Санузел	1,5	1,5		1,5			
	7	1363	7	Ванная	2,5	2,5		2,5			
	7	1363	8	Балкон	3,2				1,0		
	7	**1363**		**ИТОГО:**	**59,4**	**56,2**	**33,0**	**23,2**	**1,0**		
	7	1364	1	Передняя	6,6	6,6		6,6			
	7	1364	2	Санузел	2,0	2,0		2,0			
	7	1364	3	Кухня	13,4	13,4		13,4			
	7	1364	4	Коридор	2,6	2,6		2,6			
	7	1364	5	Жилая комната	19,3	19,3	19,3				
	7	1364	6	Коридор	2,7	2,7		2,7			
	7	1364	7	Ванная	2,9	2,9		2,9			
	7	1364	8	Жилая комната	12,8	12,8	12,8				
	7	1364	9	Балкон	3,2				1,0		
	7	**1364**		**ИТОГО:**	**65,5**	**62,3**	**32,1**	**30,2**	**1,0**		
	7	1425	1	Передняя	2,6	2,6		2,6			
	7	1425	2	Санузел	1,9	1,9		1,9			
	7	1425	3	Кухня	13,5	13,5		13,5			
	7	1425	4	Жилая комната	13,4	13,4	13,4				
	7	1425	5	Жилая комната	15,8	15,8	15,8				
	7	1425	6	Жилая комната	15,8	15,8	15,8				
	7	1425	7	Коридор	3,4	3,4		3,4			
	7	1425	8	Коридор	5,7	5,7		5,7			
	7	1425	9	Ванная	3,0	3,0		3,0			
	7	1425	10	Лоджия	3,0				1,5		
	7	**1425**		**ИТОГО:**	**78,1**	**75,1**	**45,0**	**30,1**	**1,5**		
	7	1426	1	Передняя	3,7	3,7		3,7			
	7	1426	2	Жилая комната	15,6	15,6	15,6				
	7	1426	3	Жилая комната	11,3	11,3	11,3				
	7	1426	4	Кухня-ниша	8,0	8,0		8,0			
	7	1426	5	Совмещенный сан.узел	3,8	3,8		3,8			
	7	1426	6	Лоджия	3,0				1,5		
	7	**1426**		**ИТОГО:**	**45,4**	**42,4**	**26,9**	**15,5**	**1,5**		
	7	1427	1	Передняя	3,7	3,7		3,7			
	7	1427	2	Совмещенный сан.узел	3,8	3,8		3,8			
	7	1427	3	Кухня-ниша	5,3	5,3		5,3			
	7	1427	4	Жилая комната	14,0	14,0	14,0				
	7	1427	5	Балкон	3,2				1,0		
	7	**1427**		**ИТОГО:**	**30,0**	**26,8**	**14,0**	**12,8**	**1,0**		
	7	1428	1	Передняя	3,7	3,7		3,7			
	7	1428	2	Кухня-ниша	5,3	5,3		5,3			
	7	1428	3	Жилая комната	14,1	14,1	14,1				
	7	1428	4	Совмещенный сан.узел	3,8	3,8		3,8			

Литера	№ Этажа	№ Помещения	№ Части помещения	Назначение части помещения	Площадь с учетом неотапливаемых частей помещений	Общая площадь жилого помещения	В том числе площадь			Самовольно переоборудованная площадь	Примечание
							Жилая	Подсобная	Лоджий, балконов, терасс, веранд с пониж. коэф.		
1	2	3	4	5	6	7	8	9	10	11	12
	7	1428	5	Балкон	3,2				1,0		
	7	**1428**		**ИТОГО:**	**30,1**	**26,9**	**14,1**	**12,8**	**1,0**		
	7	1429	1	Передняя	3,7	3,7		3,7			
	7	1429	2	Совмещенный сан.узел	3,7	3,7		3,7			
	7	1429	3	Кухня-ниша	8,0	8,0		8,0			
	7	1429	4	Жилая комната	11,3	11,3	11,3				
	7	1429	5	Жилая комната	15,5	15,5	15,5				
	7	1429	6	Лоджия	3,0				1,5		
	7	**1429**		**ИТОГО:**	**45,2**	**42,2**	**26,8**	**15,4**	**1,5**		
	7	1430	1	Передняя	2,7	2,7		2,7			
	7	1430	2	Ванная	3,1	3,1		3,1			
	7	1430	3	Коридор	3,4	3,4		3,4			
	7	1430	4	Жилая комната	15,8	15,8	15,8				
	7	1430	5	Жилая комната	15,9	15,9	15,9				
	7	1430	6	Коридор	5,6	5,6		5,6			
	7	1430	7	Жилая комната	13,4	13,4	13,4				
	7	1430	8	Кухня	13,5	13,5		13,5			
	7	1430	9	Санузел	1,9	1,9		1,9			
	7	1430	10	Лоджия	3,0				1,5		
	7	**1430**		**ИТОГО:**	**78,3**	**75,3**	**45,1**	**30,2**	**1,5**		
	7	1467	1	Передняя	2,7	2,7		2,7			
	7	1467	2	Санузел	1,9	1,9		1,9			
	7	1467	3	Кухня	13,3	13,3		13,3			
	7	1467	4	Жилая комната	13,3	13,3	13,3				
	7	1467	5	Коридор	5,7	5,7		5,7			
	7	1467	6	Жилая комната	15,8	15,8	15,8				
	7	1467	7	Жилая комната	15,8	15,8	15,8				
	7	1467	8	Коридор	3,4	3,4		3,4			
	7	1467	9	Ванная	3,1	3,1		3,1			
	7	1467	10	Лоджия	3,0				1,5		
	7	**1467**		**ИТОГО:**	**78,0**	**75,0**	**44,9**	**30,1**	**1,5**		
	7	1468	1	Передняя	3,7	3,7		3,7			
	7	1468	2	Жилая комната	15,5	15,5	15,5				
	7	1468	3	Жилая комната	11,3	11,3	11,3				
	7	1468	4	Кухня-ниша	8,0	8,0		8,0			
	7	1468	5	Совмещенный сан.узел	3,7	3,7		3,7			
	7	1468	6	Лоджия	3,0				1,5		
	7	**1468**		**ИТОГО:**	**45,2**	**42,2**	**26,8**	**15,4**	**1,5**		
	7	1469	1	Передняя	3,7	3,7		3,7			
	7	1469	2	Совмещенный сан.узел	3,7	3,7		3,7			
	7	1469	3	Кухня-ниша	5,3	5,3		5,3			
	7	1469	4	Жилая комната	14,0	14,0	14,0				
	7	1469	5	Балкон	3,2				1,0		
	7	**1469**		**ИТОГО:**	**29,9**	**26,7**	**14,0**	**12,7**	**1,0**		
	7	1470	1	Передняя	3,7	3,7		3,7			
	7	1470	2	Кухня-ниша	5,3	5,3		5,3			
	7	1470	3	Жилая комната	14,1	14,1	14,1				
	7	1470	4	Совмещенный сан.узел	3,7	3,7		3,7			
	7	1470	5	Балкон	3,2				1,0		
	7	**1470**		**ИТОГО:**	**30,0**	**26,8**	**14,1**	**12,7**	**1,0**		
	7	1471	1	Передняя	3,7	3,7		3,7			
	7	1471	2	Совмещенный сан.узел	3,7	3,7		3,7			
	7	1471	3	Кухня-ниша	8,0	8,0		8,0			
	7	1471	4	Жилая комната	11,4	11,4	11,4				
	7	1471	5	Жилая комната	15,6	15,6	15,6				
	7	1471	6	Лоджия	3,0				1,5		
	7	**1471**		**ИТОГО:**	**45,4**	**42,4**	**27,0**	**15,4**	**1,5**		
	7	1472	1	Передняя	2,6	2,6		2,6			
	7	1472	2	Ванная	3,1	3,1		3,1			
	7	1472	3	Коридор	3,4	3,4		3,4			
	7	1472	4	Жилая комната	15,8	15,8	15,8				
	7	1472	5	Жилая комната	15,8	15,8	15,8				
	7	1472	6	Коридор	5,6	5,6		5,6			
	7	1472	7	Жилая комната	13,4	13,4	13,4				
	7	1472	8	Кухня	13,5	13,5		13,5			
	7	1472	9	Санузел	1,9	1,9		1,9			
	7	1472	10	Лоджия	3,0				1,5		
	7	**1472**		**ИТОГО:**	**78,1**	**75,1**	**45,0**	**30,1**	**1,5**		

Литера	№ Этажа	№ Помещения	№ Части помещения	Назначение части помещения	Площадь с учетом неотапливаемых частей помещений	Общая площадь жилого помещения	В том числе площадь			Самовольно переоборудованная площадь	Примечание
							Жилая	Подсобная	Лоджий, балконов, терасс, веранд с пониж. коэф.		
1	2	3	4	5	6	7	8	9	10	11	12
	7	1504	1	Передняя	6,6	6,6		6,6			
	7	1504	2	Жилая комната	12,6	12,6	12,6				
	7	1504	3	Коридор	2,7	2,7		2,7			
	7	1504	4	Ванная	2,9	2,9		2,9			
	7	1504	5	Жилая комната	19,4	19,4	19,4				
	7	1504	6	Кухня	13,5	13,5		13,5			
	7	1504	7	Коридор	2,6	2,6		2,6			
	7	1504	8	Санузел	1,9	1,9		1,9			
	7	1504	9	Балкон	3,2				1,0		
	7	**1504**		**ИТОГО:**	**65,4**	**62,2**	**32,0**	**30,2**	**1,0**		
	7	1505	1	Передняя	3,5	3,5		3,5			
	7	1505	2	Ванная	2,5	2,5		2,5			
	7	1505	3	Санузел	1,7	1,7		1,7			
	7	1505	4	Кухня	10,1	10,1		10,1			
	7	1505	5	Жилая комната	13,4	13,4	13,4				
	7	1505	6	Жилая комната	19,3	19,3	19,3				
	7	1505	7	Коридор	5,6	5,6		5,6			
	7	1505	8	Балкон	3,2				1,0		
	7	**1505**		**ИТОГО:**	**59,3**	**56,1**	**32,7**	**23,4**	**1,0**		
	7	1506	1	Передняя	3,4	3,4		3,4			
	7	1506	2	Жилая комната	19,2	19,2	19,2				
	7	1506	3	Кухня	10,5	10,5		10,5			
	7	1506	4	Совмещенный сан.узел	4,0	4,0		4,0			
	7	1506	5	Балкон	3,2				1,0		
	7	**1506**		**ИТОГО:**	**40,3**	**37,1**	**19,2**	**17,9**	**1,0**		
	7	1507	1	Передняя	3,3	3,3		3,3			
	7	1507	2	Совмещенный сан.узел	4,0	4,0		4,0			
	7	1507	3	Кухня	10,5	10,5		10,5			
	7	1507	4	Жилая комната	19,3	19,3	19,3				
	7	1507	5	Балкон	3,2				1,0		
	7	**1507**		**ИТОГО:**	**40,3**	**37,1**	**19,3**	**17,8**	**1,0**		
	7	1508	1	Передняя	6,9	6,9		6,9			
	7	1508	2	Жилая комната	19,3	19,3	19,3				
	7	1508	3	Коридор	2,7	2,7		2,7			
	7	1508	4	Ванная	2,8	2,8		2,8			
	7	1508	5	Жилая комната	12,6	12,6	12,6				
	7	1508	6	Кухня	9,6	9,6		9,6			
	7	1508	7	Санузел	1,4	1,4		1,4			
	7	1508	8	Балкон	3,0				0,9		
	7	**1508**		**ИТОГО:**	**58,3**	**55,3**	**31,9**	**23,4**	**0,9**		
	7			**ИТОГО по квартирам:**	**1141,4**	**1073,0**	**614,2**	**458,8**	**25,8**		
	7	моп.13	1	Лестничная клетка	19,3						
	7	моп.13	2	Лифтовой холл	16,6						
	7	моп.13	3	Общий коридор	22,3						
	7	**моп.13**		**ИТОГО:**	**58,2**						
	7	моп.14	1	Лестничная клетка	19,4						
	7	моп.14	2	Общий коридор	23,9						
	7	моп.14	3	Лифтовой холл	13,5						
	7	**моп.14**		**ИТОГО:**	**56,8**						
	7	моп.15	1	Лестничная клетка	19,3						
	7	моп.15	2	Общий коридор	23,0						
	7	моп.15	3	Лифтовой холл	13,4						
	7	**моп.15**		**ИТОГО:**	**55,7**						
	7	моп.16	1	Лестничная клетка	19,3						
	7	моп.16	2	Общий коридор	22,6						
	7	моп.16	3	Лифтовой холл	16,7						
	7	**моп.16**		**ИТОГО:**	**58,6**						
	7			**ИТОГО по моп:**	**229,3**						
	7			**ИТОГО ПО ЭТАЖУ:**	**1370,7**	**1073,0**	**614,2**	**458,8**	**25,8**		

Литера	№ Этажа	№ Помещения	№ Части помещения	Назначение части помещения	Площадь с учетом неотапливаемых частей помещений	Общая площадь жилого помещения	В том числе площадь			Самовольно переоборудованная площадь	Примечание
							Жилая	Подсобная	Лоджий, балконов, терасс, веранд с пониж. коэф.		
1	2	3	4	5	6	7	8	9	10	11	12
	8	1365	1	Передняя	6,9	6,9		6,9			
	8	1365	2	Санузел	1,4	1,4		1,4			
	8	1365	3	Кухня	9,8	9,8		9,8			
	8	1365	4	Жилая комната	12,6	12,6	12,6				
	8	1365	5	Коридор	2,7	2,7		2,7			
	8	1365	6	Ванная	2,8	2,8		2,8			
	8	1365	7	Жилая комната	19,3	19,3	19,3				
	8	1365	8	Балкон	3,0				0,9		
	8	**1365**		**ИТОГО:**	**58,5**	**55,5**	**31,9**	**23,6**	**0,9**		
	8	1366	1	Передняя	3,4	3,4		3,4			
	8	1366	2	Жилая комната	19,2	19,2	19,2				
	8	1366	3	Кухня	10,6	10,6		10,6			
	8	1366	4	Совмещенный сан.узел	4,0	4,0		4,0			
	8	1366	5	Балкон	3,2				1,0		
	8	**1366**		**ИТОГО:**	**40,4**	**37,2**	**19,2**	**18,0**	**1,0**		
	8	1367	1	Передняя	3,3	3,3		3,3			
	8	1367	2	Совмещенный сан.узел	4,1	4,1		4,1			
	8	1367	3	Кухня	10,5	10,5		10,5			
	8	1367	4	Жилая комната	19,2	19,2	19,2				
	8	1367	5	Балкон	3,2				1,0		
	8	**1367**		**ИТОГО:**	**40,3**	**37,1**	**19,2**	**17,9**	**1,0**		
	8	1368	1	Передняя	3,5	3,5		3,5			
	8	1368	2	Коридор	5,7	5,7		5,7			
	8	1368	3	Жилая комната	19,6	19,6	19,6				
	8	1368	4	Жилая комната	13,4	13,4	13,4				
	8	1368	5	Кухня	10,0	10,0		10,0			
	8	1368	6	Санузел	1,5	1,5		1,5			
	8	1368	7	Ванная	2,5	2,5		2,5			
	8	1368	8	Балкон	3,2				1,0		
	8	**1368**		**ИТОГО:**	**59,4**	**56,2**	**33,0**	**23,2**	**1,0**		
	8	1369	1	Передняя	6,6	6,6		6,6			
	8	1369	2	Санузел	2,0	2,0		2,0			
	8	1369	3	Кухня	13,4	13,4		13,4			
	8	1369	4	Коридор	2,6	2,6		2,6			
	8	1369	5	Жилая комната	19,3	19,3	19,3				
	8	1369	6	Коридор	2,7	2,7		2,7			
	8	1369	7	Ванная	2,9	2,9		2,9			
	8	1369	8	Жилая комната	12,8	12,8	12,8				
	8	1369	9	Балкон	3,2				1,0		
	8	**1369**		**ИТОГО:**	**65,5**	**62,3**	**32,1**	**30,2**	**1,0**		
	8	1431	1	Передняя	2,6	2,6		2,6			
	8	1431	2	Санузел	1,9	1,9		1,9			
	8	1431	3	Кухня	13,5	13,5		13,5			
	8	1431	4	Жилая комната	13,4	13,4	13,4				
	8	1431	5	Жилая комната	15,8	15,8	15,8				
	8	1431	6	Жилая комната	15,8	15,8	15,8				
	8	1431	7	Коридор	3,4	3,4		3,4			
	8	1431	8	Коридор	5,7	5,7		5,7			
	8	1431	9	Ванная	3,0	3,0		3,0			
	8	1431	10	Лоджия	3,0				1,5		
	8	**1431**		**ИТОГО:**	**78,1**	**75,1**	**45,0**	**30,1**	**1,5**		
	8	1432	1	Передняя	3,7	3,7		3,7			
	8	1432	2	Жилая комната	15,6	15,6	15,6				
	8	1432	3	Жилая комната	11,3	11,3	11,3				
	8	1432	4	Кухня-ниша	8,0	8,0		8,0			
	8	1432	5	Совмещенный сан.узел	3,8	3,8		3,8			
	8	1432	6	Лоджия	3,0				1,5		
	8	**1432**		**ИТОГО:**	**45,4**	**42,4**	**26,9**	**15,5**	**1,5**		
	8	1433	1	Передняя	3,7	3,7		3,7			
	8	1433	2	Совмещенный сан.узел	3,8	3,8		3,8			
	8	1433	3	Кухня-ниша	5,3	5,3		5,3			
	8	1433	4	Жилая комната	14,0	14,0	14,0				
	8	1433	5	Балкон	3,2				1,0		
	8	**1433**		**ИТОГО:**	**30,0**	**26,8**	**14,0**	**12,8**	**1,0**		
	8	1434	1	Передняя	3,7	3,7		3,7			
	8	1434	2	Кухня-ниша	5,3	5,3		5,3			
	8	1434	3	Жилая комната	14,1	14,1	14,1				
	8	1434	4	Совмещенный сан.узел	3,8	3,8		3,8			

Литера	№ Этажа	№ Помещения	№ Части помещения	Назначение части помещения	Площадь с учетом неотапливаемых частей помещений	Общая площадь жилого помещения	В том числе площадь			Самовольно переоборудованная площадь	Примечание
							Жилая	Подсобная	Лоджий, балконов, терасс, веранд с пониж. коэф.		
1	2	3	4	5	6	7	8	9	10	11	12
	8	1434	5	Балкон	3,2				1,0		
	8	**1434**		**ИТОГО:**	**30,1**	**26,9**	**14,1**	**12,8**	**1,0**		
	8	1435	1	Передняя	3,7	3,7		3,7			
	8	1435	2	Совмещенный сан.узел	3,7	3,7		3,7			
	8	1435	3	Кухня-ниша	8,0	8,0		8,0			
	8	1435	4	Жилая комната	11,3	11,3	11,3				
	8	1435	5	Жилая комната	15,5	15,5	15,5				
	8	1435	6	Лоджия	3,0				1,5		
	8	**1435**		**ИТОГО:**	**45,2**	**42,2**	**26,8**	**15,4**	**1,5**		
	8	1436	1	Передняя	2,7	2,7		2,7			
	8	1436	2	Ванная	3,1	3,1		3,1			
	8	1436	3	Коридор	3,4	3,4		3,4			
	8	1436	4	Жилая комната	15,8	15,8	15,8				
	8	1436	5	Жилая комната	15,9	15,9	15,9				
	8	1436	6	Коридор	5,6	5,6		5,6			
	8	1436	7	Жилая комната	13,4	13,4	13,4				
	8	1436	8	Кухня	13,5	13,5		13,5			
	8	1436	9	Санузел	1,9	1,9		1,9			
	8	1436	10	Лоджия	3,0				1,5		
	8	**1436**		**ИТОГО:**	**78,3**	**75,3**	**45,1**	**30,2**	**1,5**		
	8	1473	1	Передняя	2,7	2,7		2,7			
	8	1473	2	Санузел	1,9	1,9		1,9			
	8	1473	3	Кухня	13,3	13,3		13,3			
	8	1473	4	Жилая комната	13,3	13,3	13,3				
	8	1473	5	Коридор	5,7	5,7		5,7			
	8	1473	6	Жилая комната	15,8	15,8	15,8				
	8	1473	7	Жилая комната	15,8	15,8	15,8				
	8	1473	8	Коридор	3,4	3,4		3,4			
	8	1473	9	Ванная	3,1	3,1		3,1			
	8	1473	10	Лоджия	3,0				1,5		
	8	**1473**		**ИТОГО:**	**78,0**	**75,0**	**44,9**	**30,1**	**1,5**		
	8	1474	1	Передняя	3,7	3,7		3,7			
	8	1474	2	Жилая комната	15,5	15,5	15,5				
	8	1474	3	Жилая комната	11,3	11,3	11,3				
	8	1474	4	Кухня-ниша	8,0	8,0		8,0			
	8	1474	5	Совмещенный сан.узел	3,7	3,7		3,7			
	8	1474	6	Лоджия	3,0				1,5		
	8	**1474**		**ИТОГО:**	**45,2**	**42,2**	**26,8**	**15,4**	**1,5**		
	8	1475	1	Передняя	3,7	3,7		3,7			
	8	1475	2	Совмещенный сан.узел	3,7	3,7		3,7			
	8	1475	3	Кухня-ниша	5,3	5,3		5,3			
	8	1475	4	Жилая комната	14,0	14,0	14,0				
	8	1475	5	Балкон	3,2				1,0		
	8	**1475**		**ИТОГО:**	**29,9**	**26,7**	**14,0**	**12,7**	**1,0**		
	8	1476	1	Передняя	3,7	3,7		3,7			
	8	1476	2	Кухня-ниша	5,3	5,3		5,3			
	8	1476	3	Жилая комната	14,1	14,1	14,1				
	8	1476	4	Совмещенный сан.узел	3,7	3,7		3,7			
	8	1476	5	Балкон	3,2				1,0		
	8	**1476**		**ИТОГО:**	**30,0**	**26,8**	**14,1**	**12,7**	**1,0**		
	8	1477	1	Передняя	3,7	3,7		3,7			
	8	1477	2	Совмещенный сан.узел	3,7	3,7		3,7			
	8	1477	3	Кухня-ниша	8,0	8,0		8,0			
	8	1477	4	Жилая комната	11,4	11,4	11,4				
	8	1477	5	Жилая комната	15,6	15,6	15,6				
	8	1477	6	Лоджия	3,0				1,5		
	8	**1477**		**ИТОГО:**	**45,4**	**42,4**	**27,0**	**15,4**	**1,5**		
	8	1478	1	Передняя	2,6	2,6		2,6			
	8	1478	2	Ванная	3,1	3,1		3,1			
	8	1478	3	Коридор	3,4	3,4		3,4			
	8	1478	4	Жилая комната	15,8	15,8	15,8				
	8	1478	5	Жилая комната	15,8	15,8	15,8				
	8	1478	6	Коридор	5,6	5,6		5,6			
	8	1478	7	Жилая комната	13,4	13,4	13,4				
	8	1478	8	Кухня	13,5	13,5		13,5			
	8	1478	9	Санузел	1,9	1,9		1,9			
	8	1478	10	Лоджия	3,0				1,5		
	8	**1478**		**ИТОГО:**	**78,1**	**75,1**	**45,0**	**30,1**	**1,5**		

Литера	№ Этажа	№ Помещения	№ Части помещения	Назначение части помещения	Площадь с учетом неотапливаемых частей помещений	Общая площадь жилого помещения	В том числе площадь			Самовольно переоборудованная площадь	Примечание
							Жилая	Подсобная	Лоджий, балконов, терасс, веранд с пониж. коэф.		
1	2	3	4	5	6	7	8	9	10	11	12
	8	1509	1	Передняя	6,6	6,6		6,6			
	8	1509	2	Жилая комната	12,6	12,6	12,6				
	8	1509	3	Коридор	2,7	2,7		2,7			
	8	1509	4	Ванная	2,9	2,9		2,9			
	8	1509	5	Жилая комната	19,4	19,4	19,4				
	8	1509	6	Кухня	13,5	13,5		13,5			
	8	1509	7	Коридор	2,6	2,6		2,6			
	8	1509	8	Санузел	1,9	1,9		1,9			
	8	1509	9	Балкон	3,2				1,0		
	8	**1509**		**ИТОГО:**	**65,4**	**62,2**	**32,0**	**30,2**	**1,0**		
	8	1510	1	Передняя	3,5	3,5		3,5			
	8	1510	2	Ванная	2,5	2,5		2,5			
	8	1510	3	Санузел	1,7	1,7		1,7			
	8	1510	4	Кухня	10,1	10,1		10,1			
	8	1510	5	Жилая комната	13,4	13,4	13,4				
	8	1510	6	Жилая комната	19,3	19,3	19,3				
	8	1510	7	Коридор	5,6	5,6		5,6			
	8	1510	8	Балкон	3,2				1,0		
	8	**1510**		**ИТОГО:**	**59,3**	**56,1**	**32,7**	**23,4**	**1,0**		
	8	1511	1	Передняя	3,4	3,4		3,4			
	8	1511	2	Жилая комната	19,2	19,2	19,2				
	8	1511	3	Кухня	10,5	10,5		10,5			
	8	1511	4	Совмещенный сан.узел	4,0	4,0		4,0			
	8	1511	5	Балкон	3,2				1,0		
	8	**1511**		**ИТОГО:**	**40,3**	**37,1**	**19,2**	**17,9**	**1,0**		
	8	1512	1	Передняя	3,3	3,3		3,3			
	8	1512	2	Совмещенный сан.узел	4,0	4,0		4,0			
	8	1512	3	Кухня	10,5	10,5		10,5			
	8	1512	4	Жилая комната	19,3	19,3	19,3				
	8	1512	5	Балкон	3,2				1,0		
	8	**1512**		**ИТОГО:**	**40,3**	**37,1**	**19,3**	**17,8**	**1,0**		
	8	1513	1	Передняя	6,9	6,9		6,9			
	8	1513	2	Жилая комната	19,3	19,3	19,3				
	8	1513	3	Коридор	2,7	2,7		2,7			
	8	1513	4	Ванная	2,8	2,8		2,8			
	8	1513	5	Жилая комната	12,6	12,6	12,6				
	8	1513	6	Кухня	9,6	9,6		9,6			
	8	1513	7	Санузел	1,4	1,4		1,4			
	8	1513	8	Балкон	3,0				0,9		
	8	**1513**		**ИТОГО:**	**58,3**	**55,3**	**31,9**	**23,4**	**0,9**		
	8			**ИТОГО по квартирам:**	**1141,4**	**1073,0**	**614,2**	**458,8**	**25,8**		
	8	моп.13	1	Лестничная клетка	19,3						
	8	моп.13	2	Лифтовой холл	16,6						
	8	моп.13	3	Общий коридор	22,3						
	8	**моп.13**		**ИТОГО:**	**58,2**						
	8	моп.14	1	Лестничная клетка	19,4						
	8	моп.14	2	Общий коридор	23,9						
	8	моп.14	3	Лифтовой холл	13,5						
	8	**моп.14**		**ИТОГО:**	**56,8**						
	8	моп.15	1	Лестничная клетка	19,3						
	8	моп.15	2	Общий коридор	23,0						
	8	моп.15	3	Лифтовой холл	13,4						
	8	**моп.15**		**ИТОГО:**	**55,7**						
	8	моп.16	1	Лестничная клетка	19,3						
	8	моп.16	2	Общий коридор	22,6						
	8	моп.16	3	Лифтовой холл	16,7						
	8	**моп.16**		**ИТОГО:**	**58,6**						
	8			**ИТОГО по моп:**	**229,3**						
	8			**ИТОГО ПО ЭТАЖУ:**	**1370,7**	**1073,0**	**614,2**	**458,8**	**25,8**		

Литера	№ Этажа	№ Помещения	№ Части помещения	Назначение части помещения	Площадь с учетом неотапливаемых частей помещений	Общая площадь жилого помещения	В том числе площадь			Самовольно переоборудованная площадь	Примечание
							Жилая	Подсобная	Лоджий, балконов, террас, веранд с пониж. коэф.		
1	2	3	4	5	6	7	8	9	10	11	12
	9	1370	1	Передняя	6,9	6,9		6,9			
	9	1370	2	Санузел	1,4	1,4		1,4			
	9	1370	3	Кухня	9,8	9,8		9,8			
	9	1370	4	Жилая комната	12,6	12,6	12,6				
	9	1370	5	Коридор	2,7	2,7		2,7			
	9	1370	6	Ванная	2,8	2,8		2,8			
	9	1370	7	Жилая комната	19,3	19,3	19,3				
	9	1370	8	Балкон	3,0				0,9		
	9	**1370**		**ИТОГО:**	**58,5**	**55,5**	**31,9**	**23,6**	**0,9**		
	9	1371	1	Передняя	3,4	3,4		3,4			
	9	1371	2	Жилая комната	19,2	19,2	19,2				
	9	1371	3	Кухня	10,6	10,6		10,6			
	9	1371	4	Совмещенный сан.узел	4,0	4,0		4,0			
	9	1371	5	Балкон	3,2				1,0		
	9	**1371**		**ИТОГО:**	**40,4**	**37,2**	**19,2**	**18,0**	**1,0**		
	9	1372	1	Передняя	3,3	3,3		3,3			
	9	1372	2	Совмещенный сан.узел	4,1	4,1		4,1			
	9	1372	3	Кухня	10,5	10,5		10,5			
	9	1372	4	Жилая комната	19,2	19,2	19,2				
	9	1372	5	Балкон	3,2				1,0		
	9	**1372**		**ИТОГО:**	**40,3**	**37,1**	**19,2**	**17,9**	**1,0**		
	9	1373	1	Передняя	3,5	3,5		3,5			
	9	1373	2	Коридор	5,7	5,7		5,7			
	9	1373	3	Жилая комната	19,6	19,6	19,6				
	9	1373	4	Жилая комната	13,4	13,4	13,4				
	9	1373	5	Кухня	10,0	10,0		10,0			
	9	1373	6	Санузел	1,5	1,5		1,5			
	9	1373	7	Ванная	2,5	2,5		2,5			
	9	1373	8	Балкон	3,2				1,0		
	9	**1373**		**ИТОГО:**	**59,4**	**56,2**	**33,0**	**23,2**	**1,0**		
	9	1374	1	Передняя	6,6	6,6		6,6			
	9	1374	2	Санузел	2,0	2,0		2,0			
	9	1374	3	Кухня	13,4	13,4		13,4			
	9	1374	4	Коридор	2,6	2,6		2,6			
	9	1374	5	Жилая комната	19,3	19,3	19,3				
	9	1374	6	Коридор	2,7	2,7		2,7			
	9	1374	7	Ванная	2,9	2,9		2,9			
	9	1374	8	Жилая комната	12,8	12,8	12,8				
	9	1374	9	Балкон	3,2				1,0		
	9	**1374**		**ИТОГО:**	**65,5**	**62,3**	**32,1**	**30,2**	**1,0**		
	9	1514	1	Передняя	6,6	6,6		6,6			
	9	1514	2	Жилая комната	12,6	12,6	12,6				
	9	1514	3	Коридор	2,7	2,7		2,7			
	9	1514	4	Ванная	2,9	2,9		2,9			
	9	1514	5	Жилая комната	19,4	19,4	19,4				
	9	1514	6	Кухня	13,5	13,5		13,5			
	9	1514	7	Коридор	2,6	2,6		2,6			
	9	1514	8	Санузел	1,9	1,9		1,9			
	9	1514	9	Балкон	3,2				1,0		
	9	**1514**		**ИТОГО:**	**65,4**	**62,2**	**32,0**	**30,2**	**1,0**		
	9	1515	1	Передняя	3,5	3,5		3,5			
	9	1515	2	Ванная	2,5	2,5		2,5			
	9	1515	3	Санузел	1,7	1,7		1,7			
	9	1515	4	Кухня	10,1	10,1		10,1			
	9	1515	5	Жилая комната	13,4	13,4	13,4				
	9	1515	6	Жилая комната	19,3	19,3	19,3				
	9	1515	7	Коридор	5,6	5,6		5,6			
	9	1515	8	Балкон	3,2				1,0		
	9	**1515**		**ИТОГО:**	**59,3**	**56,1**	**32,7**	**23,4**	**1,0**		
	9	1516	1	Передняя	3,4	3,4		3,4			
	9	1516	2	Жилая комната	19,2	19,2	19,2				
	9	1516	3	Кухня	10,5	10,5		10,5			
	9	1516	4	Совмещенный сан.узел	4,0	4,0		4,0			
	9	1516	5	Балкон	3,2				1,0		
	9	**1516**		**ИТОГО:**	**40,3**	**37,1**	**19,2**	**17,9**	**1,0**		
	9	1517	1	Передняя	3,3	3,3		3,3			
	9	1517	2	Совмещенный сан.узел	4,0	4,0		4,0			
	9	1517	3	Кухня	10,5	10,5		10,5			

Литера	№ Этажа	№ Помещения	№ Части помещения	Назначение части помещения	Площадь с учетом неотапливаемых частей помещений	Общая площадь жилого помещения	В том числе площадь			Самовольно переоборудованная площадь	Примечание
							Жилая	Подсобная	Лоджий, балконов, терасс, веранд с пониж. коэф.		
1	2	3	4	5	6	7	8	9	10	11	12
	9	1517	4	Жилая комната	19,3	19,3	19,3				
	9	1517	5	Балкон	3,2				1,0		
	9	**1517**		**ИТОГО:**	**40,3**	**37,1**	**19,3**	**17,8**	**1,0**		
	9	1518	1	Передняя	6,9	6,9		6,9			
	9	1518	2	Жилая комната	19,3	19,3	19,3				
	9	1518	3	Коридор	2,7	2,7		2,7			
	9	1518	4	Ванная	2,8	2,8		2,8			
	9	1518	5	Жилая комната	12,6	12,6	12,6				
	9	1518	6	Кухня	9,6	9,6		9,6			
	9	1518	7	Санузел	1,4	1,4		1,4			
	9	1518	8	Балкон	3,0				0,9		
	9	**1518**		**ИТОГО:**	**58,3**	**55,3**	**31,9**	**23,4**	**0,9**		
	9			**ИТОГО по квартирам:**	**527,7**	**496,1**	**270,5**	**225,6**	**9,8**		
	9	моп.13	1	Лестничная клетка	19,3						
	9	моп.13	2	Лифтовой холл	16,6						
	9	моп.13	3	Общий коридор	22,3						
	9	**моп.13**		**ИТОГО:**	**58,2**						
	9	моп.16	1	Лестничная клетка	19,3						
	9	моп.16	2	Общий коридор	22,6						
	9	моп.16	3	Лифтовой холл	16,7						
	9	**моп.16**		**ИТОГО:**	**58,6**						
	9			**ИТОГО по моп:**	**116,8**						
	9			**ИТОГО ПО ЭТАЖУ:**	**644,5**	**496,1**	**270,5**	**225,6**	**9,8**		

Литера	№ Этажа	№ Помещения	№ Части помещения	Назначение части помещения	Площадь с учетом неотапливаемых частей помещений	Общая площадь жилого помещения	В том числе площадь			Самовольно переоборудованная площадь	Примечание
							Жилая	Подсобная	Лоджий, балконов, терасс, веранд с пониж. коэф.		
1	2	3	4	5	6	7	8	9	10	11	12
	10	1375	1	Передняя	6,9	6,9		6,9			
	10	1375	2	Санузел	1,4	1,4		1,4			
	10	1375	3	Кухня	9,8	9,8		9,8			
	10	1375	4	Жилая комната	12,6	12,6	12,6				
	10	1375	5	Коридор	2,7	2,7		2,7			
	10	1375	6	Ванная	2,8	2,8		2,8			
	10	1375	7	Жилая комната	19,3	19,3	19,3				
	10	1375	8	Балкон	3,0				0,9		
	10	**1375**		**ИТОГО:**	**58,5**	**55,5**	**31,9**	**23,6**	**0,9**		
	10	1376	1	Передняя	3,4	3,4		3,4			
	10	1376	2	Жилая комната	19,2	19,2	19,2				
	10	1376	3	Кухня	10,6	10,6		10,6			
	10	1376	4	Совмещенный сан.узел	4,0	4,0		4,0			
	10	1376	5	Балкон	3,2				1,0		
	10	**1376**		**ИТОГО:**	**40,4**	**37,2**	**19,2**	**18,0**	**1,0**		
	10	1377	1	Передняя	3,3	3,3		3,3			
	10	1377	2	Совмещенный сан.узел	4,1	4,1		4,1			
	10	1377	3	Кухня	10,5	10,5		10,5			
	10	1377	4	Жилая комната	19,2	19,2	19,2				
	10	1377	5	Балкон	3,2				1,0		
	10	**1377**		**ИТОГО:**	**40,3**	**37,1**	**19,2**	**17,9**	**1,0**		
	10	1378	1	Передняя	3,5	3,5		3,5			
	10	1378	2	Коридор	5,7	5,7		5,7			
	10	1378	3	Жилая комната	19,6	19,6	19,6				
	10	1378	4	Жилая комната	13,4	13,4	13,4				
	10	1378	5	Кухня	10,0	10,0		10,0			
	10	1378	6	Санузел	1,5	1,5		1,5			
	10	1378	7	Ванная	2,5	2,5		2,5			
	10	1378	8	Балкон	3,2				1,0		
	10	**1378**		**ИТОГО:**	**59,4**	**56,2**	**33,0**	**23,2**	**1,0**		
	10	1379	1	Передняя	6,6	6,6		6,6			
	10	1379	2	Санузел	2,0	2,0		2,0			
	10	1379	3	Кухня	13,4	13,4		13,4			
	10	1379	4	Коридор	2,6	2,6		2,6			
	10	1379	5	Жилая комната	19,3	19,3	19,3				
	10	1379	6	Коридор	2,7	2,7		2,7			
	10	1379	7	Ванная	2,9	2,9		2,9			
	10	1379	8	Жилая комната	12,8	12,8	12,8				
	10	1379	9	Балкон	3,2				1,0		
	10	**1379**		**ИТОГО:**	**65,5**	**62,3**	**32,1**	**30,2**	**1,0**		
	10	1519	1	Передняя	6,6	6,6		6,6			
	10	1519	2	Жилая комната	12,6	12,6	12,6				
	10	1519	3	Коридор	2,7	2,7		2,7			
	10	1519	4	Ванная	2,9	2,9		2,9			
	10	1519	5	Жилая комната	19,4	19,4	19,4				
	10	1519	6	Кухня	13,5	13,5		13,5			
	10	1519	7	Коридор	2,6	2,6		2,6			
	10	1519	8	Санузел	1,9	1,9		1,9			
	10	1519	9	Балкон	3,2				1,0		
	10	**1519**		**ИТОГО:**	**65,4**	**62,2**	**32,0**	**30,2**	**1,0**		
	10	1520	1	Передняя	3,5	3,5		3,5			
	10	1520	2	Ванная	2,5	2,5		2,5			
	10	1520	3	Санузел	1,7	1,7		1,7			
	10	1520	4	Кухня	10,1	10,1		10,1			
	10	1520	5	Жилая комната	13,4	13,4	13,4				
	10	1520	6	Жилая комната	19,3	19,3	19,3				
	10	1520	7	Коридор	5,6	5,6		5,6			
	10	1520	8	Балкон	3,2				1,0		
	10	**1520**		**ИТОГО:**	**59,3**	**56,1**	**32,7**	**23,4**	**1,0**		
	10	1521	1	Передняя	3,4	3,4		3,4			
	10	1521	2	Жилая комната	19,2	19,2	19,2				
	10	1521	3	Кухня	10,5	10,5		10,5			
	10	1521	4	Совмещенный сан.узел	4,0	4,0		4,0			
	10	1521	5	Балкон	3,2				1,0		
	10	**1521**		**ИТОГО:**	**40,3**	**37,1**	**19,2**	**17,9**	**1,0**		
	10	1522	1	Передняя	3,3	3,3		3,3			
	10	1522	2	Совмещенный сан.узел	4,0	4,0		4,0			
	10	1522	3	Кухня	10,5	10,5		10,5			

Литера	№ Этажа	№ Помещения	№ Части помещения	Назначение части помещения	Площадь с учетом неотапливаемых частей помещений	Общая площадь жилого помещения	В том числе площадь			Самовольно переоборудованная площадь	Примечание
							Жилая	Подсобная	Лоджий, балконов, терасс, веранд с пониж. коэф.		
1	2	3	4	5	6	7	8	9	10	11	12
	10	1522	4	Жилая комната	19,3	19,3	19,3				
	10	1522	5	Балкон	3,2				1,0		
	10	**1522**		**ИТОГО:**	**40,3**	**37,1**	**19,3**	**17,8**	**1,0**		
	10	1523	1	Передняя	6,9	6,9		6,9			
	10	1523	2	Жилая комната	19,3	19,3	19,3				
	10	1523	3	Коридор	2,7	2,7		2,7			
	10	1523	4	Ванная	2,8	2,8		2,8			
	10	1523	5	Жилая комната	12,6	12,6	12,6				
	10	1523	6	Кухня	9,6	9,6		9,6			
	10	1523	7	Санузел	1,4	1,4		1,4			
	10	1523	8	Балкон	3,0				0,9		
	10	**1523**		**ИТОГО:**	**58,3**	**55,3**	**31,9**	**23,4**	**0,9**		
	10			**ИТОГО по квартирам:**	**527,7**	**496,1**	**270,5**	**225,6**	**9,8**		
	10	моп.13	1	Лестничная клетка	19,3						
	10	моп.13	2	Лифтовой холл	16,6						
	10	моп.13	3	Общий коридор	22,3						
	10	**моп.13**		**ИТОГО:**	**58,2**						
	10	моп.16	1	Лестничная клетка	19,3						
	10	моп.16	2	Общий коридор	22,6						
	10	моп.16	3	Лифтовой холл	16,7						
	10	**моп.16**		**ИТОГО:**	**58,6**						
	10			**ИТОГО по моп:**	**116,8**						
	10			**ИТОГО ПО ЭТАЖУ:**	**644,5**	**496,1**	**270,5**	**225,6**	**9,8**		

Литера	№ Этажа	№ Помещения	№ Части помещения	Назначение части помещения	Площадь с учетом неотапливаемых частей помещений	Общая площадь жилого помещения	В том числе площадь			Самовольно переоборудованная площадь	Примечание
							Жилая	Подсобная	Лоджий, балконов, терасс, веранд с пониж. коэф.		
1	2	3	4	5	6	7	8	9	10	11	12
	11	1380	1	Передняя	6,9	6,9		6,9			
	11	1380	2	Санузел	1,4	1,4		1,4			
	11	1380	3	Кухня	9,8	9,8		9,8			
	11	1380	4	Жилая комната	12,6	12,6	12,6				
	11	1380	5	Коридор	2,7	2,7		2,7			
	11	1380	6	Ванная	2,8	2,8		2,8			
	11	1380	7	Жилая комната	19,3	19,3	19,3				
	11	1380	8	Балкон	3,0				0,9		
	11	**1380**		**ИТОГО:**	**58,5**	**55,5**	**31,9**	**23,6**	**0,9**		
	11	1381	1	Передняя	3,4	3,4		3,4			
	11	1381	2	Жилая комната	19,2	19,2	19,2				
	11	1381	3	Кухня	10,6	10,6		10,6			
	11	1381	4	Совмещенный сан.узел	4,0	4,0		4,0			
	11	1381	5	Балкон	3,2				1,0		
	11	**1381**		**ИТОГО:**	**40,4**	**37,2**	**19,2**	**18,0**	**1,0**		
	11	1382	1	Передняя	3,3	3,3		3,3			
	11	1382	2	Совмещенный сан.узел	4,1	4,1		4,1			
	11	1382	3	Кухня	10,5	10,5		10,5			
	11	1382	4	Жилая комната	19,2	19,2	19,2				
	11	1382	5	Балкон	3,2				1,0		
	11	**1382**		**ИТОГО:**	**40,3**	**37,1**	**19,2**	**17,9**	**1,0**		
	11	1383	1	Передняя	3,5	3,5		3,5			
	11	1383	2	Коридор	5,7	5,7		5,7			
	11	1383	3	Жилая комната	19,6	19,6	19,6				
	11	1383	4	Жилая комната	13,4	13,4	13,4				
	11	1383	5	Кухня	10,0	10,0		10,0			
	11	1383	6	Санузел	1,5	1,5		1,5			
	11	1383	7	Ванная	2,5	2,5		2,5			
	11	1383	8	Балкон	3,2				1,0		
	11	**1383**		**ИТОГО:**	**59,4**	**56,2**	**33,0**	**23,2**	**1,0**		
	11	1384	1	Передняя	6,6	6,6		6,6			
	11	1384	2	Санузел	2,0	2,0		2,0			
	11	1384	3	Кухня	13,4	13,4		13,4			
	11	1384	4	Коридор	2,6	2,6		2,6			
	11	1384	5	Жилая комната	19,3	19,3	19,3				
	11	1384	6	Коридор	2,7	2,7		2,7			
	11	1384	7	Ванная	2,9	2,9		2,9			
	11	1384	8	Жилая комната	12,8	12,8	12,8				
	11	1384	9	Балкон	3,2				1,0		
	11	**1384**		**ИТОГО:**	**65,5**	**62,3**	**32,1**	**30,2**	**1,0**		
	11	1524	1	Передняя	6,6	6,6		6,6			
	11	1524	2	Жилая комната	12,6	12,6	12,6				
	11	1524	3	Коридор	2,7	2,7		2,7			
	11	1524	4	Ванная	2,9	2,9		2,9			
	11	1524	5	Жилая комната	19,4	19,4	19,4				
	11	1524	6	Кухня	13,5	13,5		13,5			
	11	1524	7	Коридор	2,6	2,6		2,6			
	11	1524	8	Санузел	1,9	1,9		1,9			
	11	1524	9	Балкон	3,2				1,0		
	11	**1524**		**ИТОГО:**	**65,4**	**62,2**	**32,0**	**30,2**	**1,0**		
	11	1525	1	Передняя	3,5	3,5		3,5			
	11	1525	2	Ванная	2,5	2,5		2,5			
	11	1525	3	Санузел	1,7	1,7		1,7			
	11	1525	4	Кухня	10,1	10,1		10,1			
	11	1525	5	Жилая комната	13,4	13,4	13,4				
	11	1525	6	Жилая комната	19,3	19,3	19,3				
	11	1525	7	Коридор	5,6	5,6		5,6			
	11	1525	8	Балкон	3,2				1,0		
	11	**1525**		**ИТОГО:**	**59,3**	**56,1**	**32,7**	**23,4**	**1,0**		
	11	1526	1	Передняя	3,4	3,4		3,4			
	11	1526	2	Жилая комната	19,2	19,2	19,2				
	11	1526	3	Кухня	10,5	10,5		10,5			
	11	1526	4	Совмещенный сан.узел	4,0	4,0		4,0			
	11	1526	5	Балкон	3,2				1,0		
	11	**1526**		**ИТОГО:**	**40,3**	**37,1**	**19,2**	**17,9**	**1,0**		
	11	1527	1	Передняя	3,3	3,3		3,3			
	11	1527	2	Совмещенный сан.узел	4,0	4,0		4,0			
	11	1527	3	Кухня	10,5	10,5		10,5			

Литера	№ Этажа	№ Помещения	№ Части помещения	Назначение части помещения	Площадь с учетом неотапливаемых частей помещений	Общая площадь жилого помещения	В том числе площадь			Самовольно переоборудованная площадь	Примечание
							Жилая	Подсобная	Лоджий, балконов, терасс, веранд с пониж. коэф.		
1	2	3	4	5	6	7	8	9	10	11	12
	11	1527	4	Жилая комната	19,3	19,3	19,3				
	11	1527	5	Балкон	3,2				1,0		
	11	**1527**		**ИТОГО:**	**40,3**	**37,1**	**19,3**	**17,8**	**1,0**		
	11	1528	1	Передняя	6,9	6,9		6,9			
	11	1528	2	Жилая комната	19,3	19,3	19,3				
	11	1528	3	Коридор	2,7	2,7		2,7			
	11	1528	4	Ванная	2,8	2,8		2,8			
	11	1528	5	Жилая комната	12,6	12,6	12,6				
	11	1528	6	Кухня	9,6	9,6		9,6			
	11	1528	7	Санузел	1,4	1,4		1,4			
	11	1528	8	Балкон	3,0				0,9		
	11	**1528**		**ИТОГО:**	**58,3**	**55,3**	**31,9**	**23,4**	**0,9**		
	11			**ИТОГО по квартирам:**	**527,7**	**496,1**	**270,5**	**225,6**	**9,8**		
	11	моп.13	1	Лестничная клетка	19,3						
	11	моп.13	2	Лифтовой холл	16,6						
	11	моп.13	3	Общий коридор	22,3						
	11	**моп.13**		**ИТОГО:**	**58,2**						
	11	моп.16	1	Лестничная клетка	19,3						
	11	моп.16	2	Общий коридор	22,6						
	11	моп.16	3	Лифтовой холл	16,7						
	11	**моп.16**		**ИТОГО:**	**58,6**						
	11			**ИТОГО по моп:**	**116,8**						
	11			**ИТОГО ПО ЭТАЖУ:**	**644,5**	**496,1**	**270,5**	**225,6**	**9,8**		

Литера	№ Этажа	№ Помещения	№ Части помещения	Назначение части помещения	Площадь с учетом неотапливаемых частей помещений	Общая площадь жилого помещения	В том числе площадь			Самовольно переоборудованная площадь	Примечание
							Жилая	Подсобная	Лоджий, балконов, терасс, веранд с пониж. коэф.		
1	2	3	4	5	6	7	8	9	10	11	12
	12	1385	1	Передняя	6,9	6,9		6,9			
	12	1385	2	Санузел	1,4	1,4		1,4			
	12	1385	3	Кухня	9,8	9,8		9,8			
	12	1385	4	Жилая комната	12,6	12,6	12,6				
	12	1385	5	Коридор	2,7	2,7		2,7			
	12	1385	6	Ванная	2,8	2,8		2,8			
	12	1385	7	Жилая комната	19,3	19,3	19,3				
	12	1385	8	Балкон	3,0				0,9		
	12	**1385**		**ИТОГО:**	**58,5**	**55,5**	**31,9**	**23,6**	**0,9**		
	12	1386	1	Передняя	3,4	3,4		3,4			
	12	1386	2	Жилая комната	19,2	19,2	19,2				
	12	1386	3	Кухня	10,6	10,6		10,6			
	12	1386	4	Совмещенный сан.узел	4,0	4,0		4,0			
	12	1386	5	Балкон	3,2				1,0		
	12	**1386**		**ИТОГО:**	**40,4**	**37,2**	**19,2**	**18,0**	**1,0**		
	12	1387	1	Передняя	3,3	3,3		3,3			
	12	1387	2	Совмещенный сан.узел	4,1	4,1		4,1			
	12	1387	3	Кухня	10,5	10,5		10,5			
	12	1387	4	Жилая комната	19,2	19,2	19,2				
	12	1387	5	Балкон	3,2				1,0		
	12	**1387**		**ИТОГО:**	**40,3**	**37,1**	**19,2**	**17,9**	**1,0**		
	12	1388	1	Передняя	3,5	3,5		3,5			
	12	1388	2	Коридор	5,7	5,7		5,7			
	12	1388	3	Жилая комната	19,6	19,6	19,6				
	12	1388	4	Жилая комната	13,4	13,4	13,4				
	12	1388	5	Кухня	10,0	10,0		10,0			
	12	1388	6	Санузел	1,5	1,5		1,5			
	12	1388	7	Ванная	2,5	2,5		2,5			
	12	1388	8	Балкон	3,2				1,0		
	12	**1388**		**ИТОГО:**	**59,4**	**56,2**	**33,0**	**23,2**	**1,0**		
	12	1389	1	Передняя	6,6	6,6		6,6			
	12	1389	2	Санузел	2,0	2,0		2,0			
	12	1389	3	Кухня	13,4	13,4		13,4			
	12	1389	4	Коридор	2,6	2,6		2,6			
	12	1389	5	Жилая комната	19,3	19,3	19,3				
	12	1389	6	Коридор	2,7	2,7		2,7			
	12	1389	7	Ванная	2,9	2,9		2,9			
	12	1389	8	Жилая комната	12,8	12,8	12,8				
	12	1389	9	Балкон	3,2				1,0		
	12	**1389**		**ИТОГО:**	**65,5**	**62,3**	**32,1**	**30,2**	**1,0**		
	12	1529	1	Передняя	6,6	6,6		6,6			
	12	1529	2	Жилая комната	12,6	12,6	12,6				
	12	1529	3	Коридор	2,7	2,7		2,7			
	12	1529	4	Ванная	2,9	2,9		2,9			
	12	1529	5	Жилая комната	19,4	19,4	19,4				
	12	1529	6	Кухня	13,5	13,5		13,5			
	12	1529	7	Коридор	2,6	2,6		2,6			
	12	1529	8	Санузел	1,9	1,9		1,9			
	12	1529	9	Балкон	3,2				1,0		
	12	**1529**		**ИТОГО:**	**65,4**	**62,2**	**32,0**	**30,2**	**1,0**		
	12	1530	1	Передняя	3,5	3,5		3,5			
	12	1530	2	Ванная	2,5	2,5		2,5			
	12	1530	3	Санузел	1,7	1,7		1,7			
	12	1530	4	Кухня	10,1	10,1		10,1			
	12	1530	5	Жилая комната	13,4	13,4	13,4				
	12	1530	6	Жилая комната	19,3	19,3	19,3				
	12	1530	7	Коридор	5,6	5,6		5,6			
	12	1530	8	Балкон	3,2				1,0		
	12	**1530**		**ИТОГО:**	**59,3**	**56,1**	**32,7**	**23,4**	**1,0**		
	12	1531	1	Передняя	3,4	3,4		3,4			
	12	1531	2	Жилая комната	19,2	19,2	19,2				
	12	1531	3	Кухня	10,5	10,5		10,5			
	12	1531	4	Совмещенный сан.узел	4,0	4,0		4,0			
	12	1531	5	Балкон	3,2				1,0		
	12	**1531**		**ИТОГО:**	**40,3**	**37,1**	**19,2**	**17,9**	**1,0**		
	12	1532	1	Передняя	3,3	3,3		3,3			
	12	1532	2	Совмещенный сан.узел	4,0	4,0		4,0			
	12	1532	3	Кухня	10,5	10,5		10,5			

Литера	№ Этажа	№ Помещения	№ Части помещения	Назначение части помещения	Площадь с учетом неотапливаемых частей помещений	Общая площадь жилого помещения	В том числе площадь			Самовольно переоборудованная площадь	Примечание
							Жилая	Подсобная	Лоджий, балконов, терасс, веранд с пониж. коэф.		
1	2	3	4	5	6	7	8	9	10	11	12
	12	1532	4	Жилая комната	19,3	19,3	19,3				
	12	1532	5	Балкон	3,2				1,0		
	12	**1532**		**ИТОГО:**	**40,3**	**37,1**	**19,3**	**17,8**	**1,0**		
	12	1533	1	Передняя	6,9	6,9		6,9			
	12	1533	2	Жилая комната	19,3	19,3	19,3				
	12	1533	3	Коридор	2,7	2,7		2,7			
	12	1533	4	Ванная	2,8	2,8		2,8			
	12	1533	5	Жилая комната	12,6	12,6	12,6				
	12	1533	6	Кухня	9,6	9,6		9,6			
	12	1533	7	Санузел	1,4	1,4		1,4			
	12	1533	8	Балкон	3,0				0,9		
	12	**1533**		**ИТОГО:**	**58,3**	**55,3**	**31,9**	**23,4**	**0,9**		
	12			**ИТОГО по квартирам:**	**527,7**	**496,1**	**270,5**	**225,6**	**9,8**		
	12	моп.13	1	Лестничная клетка	19,3						
	12	моп.13	2	Лифтовой холл	16,6						
	12	моп.13	3	Общий коридор	22,3						
	12	**моп.13**		**ИТОГО:**	**58,2**						
	12	моп.16	1	Лестничная клетка	19,3						
	12	моп.16	2	Общий коридор	22,6						
	12	моп.16	3	Лифтовой холл	16,7						
	12	**моп.16**		**ИТОГО:**	**58,6**						
	12			**ИТОГО по моп:**	**116,8**						
	12			**ИТОГО ПО ЭТАЖУ:**	**644,5**	**496,1**	**270,5**	**225,6**	**9,8**		

Литера	№ Этажа	№ Помещения	№ Части помещения	Назначение части помещения	Площадь с учетом неотапливаемых частей помещений	Общая площадь жилого помещения	В том числе площадь			Самовольно переоборудованная площадь	Примечание
							Жилая	Подсобная	Лоджий, балконов, террас, веранд с пониж. коэф.		
1	2	3	4	5	6	7	8	9	10	11	12
	13	1390	1	Передняя	6,9	6,9		6,9			
	13	1390	2	Санузел	1,4	1,4		1,4			
	13	1390	3	Кухня	9,8	9,8		9,8			
	13	1390	4	Жилая комната	12,6	12,6	12,6				
	13	1390	5	Коридор	2,7	2,7		2,7			
	13	1390	6	Ванная	2,8	2,8		2,8			
	13	1390	7	Жилая комната	19,3	19,3	19,3				
	13	1390	8	Балкон	3,0				0,9		
	13	**1390**		**ИТОГО:**	**58,5**	**55,5**	**31,9**	**23,6**	**0,9**		
	13	1391	1	Передняя	3,4	3,4		3,4			
	13	1391	2	Жилая комната	19,2	19,2	19,2				
	13	1391	3	Кухня	10,6	10,6		10,6			
	13	1391	4	Совмещенный сан.узел	4,0	4,0		4,0			
	13	1391	5	Балкон	3,2				1,0		
	13	**1391**		**ИТОГО:**	**40,4**	**37,2**	**19,2**	**18,0**	**1,0**		
	13	1392	1	Передняя	3,3	3,3		3,3			
	13	1392	2	Совмещенный сан.узел	4,1	4,1		4,1			
	13	1392	3	Кухня	10,5	10,5		10,5			
	13	1392	4	Жилая комната	19,2	19,2	19,2				
	13	1392	5	Балкон	3,2				1,0		
	13	**1392**		**ИТОГО:**	**40,3**	**37,1**	**19,2**	**17,9**	**1,0**		
	13	1393	1	Передняя	3,5	3,5		3,5			
	13	1393	2	Коридор	5,7	5,7		5,7			
	13	1393	3	Жилая комната	19,6	19,6	19,6				
	13	1393	4	Жилая комната	13,4	13,4	13,4				
	13	1393	5	Кухня	10,0	10,0		10,0			
	13	1393	6	Санузел	1,5	1,5		1,5			
	13	1393	7	Ванная	2,5	2,5		2,5			
	13	1393	8	Балкон	3,2				1,0		
	13	**1393**		**ИТОГО:**	**59,4**	**56,2**	**33,0**	**23,2**	**1,0**		
	13	1394	1	Передняя	6,6	6,6		6,6			
	13	1394	2	Санузел	2,0	2,0		2,0			
	13	1394	3	Кухня	13,4	13,4		13,4			
	13	1394	4	Коридор	2,6	2,6		2,6			
	13	1394	5	Жилая комната	19,3	19,3	19,3				
	13	1394	6	Коридор	2,7	2,7		2,7			
	13	1394	7	Ванная	2,9	2,9		2,9			
	13	1394	8	Жилая комната	12,8	12,8	12,8				
	13	1394	9	Балкон	3,2				1,0		
	13	**1394**		**ИТОГО:**	**65,5**	**62,3**	**32,1**	**30,2**	**1,0**		
	13	1534	1	Передняя	6,6	6,6		6,6			
	13	1534	2	Жилая комната	12,6	12,6	12,6				
	13	1534	3	Коридор	2,7	2,7		2,7			
	13	1534	4	Ванная	2,9	2,9		2,9			
	13	1534	5	Жилая комната	19,4	19,4	19,4				
	13	1534	6	Кухня	13,5	13,5		13,5			
	13	1534	7	Коридор	2,6	2,6		2,6			
	13	1534	8	Санузел	1,9	1,9		1,9			
	13	1534	9	Балкон	3,2				1,0		
	13	**1534**		**ИТОГО:**	**65,4**	**62,2**	**32,0**	**30,2**	**1,0**		
	13	1535	1	Передняя	3,5	3,5		3,5			
	13	1535	2	Ванная	2,5	2,5		2,5			
	13	1535	3	Санузел	1,7	1,7		1,7			
	13	1535	4	Кухня	10,1	10,1		10,1			
	13	1535	5	Жилая комната	13,4	13,4	13,4				
	13	1535	6	Жилая комната	19,3	19,3	19,3				
	13	1535	7	Коридор	5,6	5,6		5,6			
	13	1535	8	Балкон	3,2				1,0		
	13	**1535**		**ИТОГО:**	**59,3**	**56,1**	**32,7**	**23,4**	**1,0**		
	13	1536	1	Передняя	3,4	3,4		3,4			
	13	1536	2	Жилая комната	19,2	19,2	19,2				
	13	1536	3	Кухня	10,5	10,5		10,5			
	13	1536	4	Совмещенный сан.узел	4,0	4,0		4,0			
	13	1536	5	Балкон	3,2				1,0		
	13	**1536**		**ИТОГО:**	**40,3**	**37,1**	**19,2**	**17,9**	**1,0**		
	13	1537	1	Передняя	3,3	3,3		3,3			
	13	1537	2	Совмещенный сан.узел	4,0	4,0		4,0			
	13	1537	3	Кухня	10,5	10,5		10,5			

Литера	№ Этажа	№ Помещения	№ Части помещения	Назначение части помещения	Площадь с учетом неотапливаемых частей помещений	Общая площадь жилого помещения	В том числе площадь			Самовольно переоборудованная площадь	Примечание
							Жилая	Подсобная	Лоджий, балконов, терасс, веранд с пониж. коэф.		
1	2	3	4	5	6	7	8	9	10	11	12
	13	1537	4	Жилая комната	19,3	19,3	19,3				
	13	1537	5	Балкон	3,2				1,0		
	13	**1537**		**ИТОГО:**	**40,3**	**37,1**	**19,3**	**17,8**	**1,0**		
	13	1538	1	Передняя	6,9	6,9		6,9			
	13	1538	2	Жилая комната	19,3	19,3	19,3				
	13	1538	3	Коридор	2,7	2,7		2,7			
	13	1538	4	Ванная	2,8	2,8		2,8			
	13	1538	5	Жилая комната	12,6	12,6	12,6				
	13	1538	6	Кухня	9,6	9,6		9,6			
	13	1538	7	Санузел	1,4	1,4		1,4			
	13	1538	8	Балкон	3,0				0,9		
	13	**1538**		**ИТОГО:**	**58,3**	**55,3**	**31,9**	**23,4**	**0,9**		
	13			**ИТОГО по квартирам:**	**527,7**	**496,1**	**270,5**	**225,6**	**9,8**		
	13	моп.13	1	Лестничная клетка	19,3						
	13	моп.13	2	Лифтовой холл	16,6						
	13	моп.13	3	Общий коридор	22,3						
	13	**моп.13**		**ИТОГО:**	**58,2**						
	13	моп.16	1	Лестничная клетка	19,3						
	13	моп.16	2	Общий коридор	22,6						
	13	моп.16	3	Лифтовой холл	16,7						
	13	**моп.16**		**ИТОГО:**	**58,6**						
	13			**ИТОГО по моп:**	**116,8**						
	13			**ИТОГО ПО ЭТАЖУ:**	**644,5**	**496,1**	**270,5**	**225,6**	**9,8**		

Сводная экспликация									
№ п.п	Этаж	общая площадь помещений в здании (без учетов балконов и лоджий жилых помещений)	площадь **жилых** помещений с балконами и лоджиями (с коэф=0.3/0.5)	площадь **жилых** помещений с балконаи и лоджиями (с коэф=1)	площадь **жилых** помещений **без** балконов и лоджий	площадь помещений **общего пользования**	площадь **нежилых коммерческих** помещений	общая площадь помещений в здании (с учетом балконов и лоджий с коэф=1)	общая площадь помещений в здании (с учетом балконов и лоджий с коэф=0.3/0.5)
1	Подвал	1381,2				1381,2		1381,2	1381,2
2	1	1273,6				357,4	916,2	1273,6	1273,6
3	2	1302,3	1098,8	1141,4	1073,0	229,3		1370,7	1328,1
4	3	1302,3	1098,8	1141,4	1073,0	229,3		1370,7	1328,1
5	4	1302,3	1098,8	1141,4	1073,0	229,3		1370,7	1328,1
6	5	1302,3	1098,8	1141,4	1073,0	229,3		1370,7	1328,1
7	6	1302,3	1098,8	1141,4	1073,0	229,3		1370,7	1328,1
8	7	1302,3	1098,8	1141,4	1073,0	229,3		1370,7	1328,1
9	8	1302,3	1098,8	1141,4	1073,0	229,3		1370,7	1328,1
10	9	612,9	505,9	527,7	496,1	116,8		644,5	622,7
11	10	612,9	505,9	527,7	496,1	116,8		644,5	622,7
12	11	612,9	505,9	527,7	496,1	116,8		644,5	622,7
13	12	612,9	505,9	527,7	496,1	116,8		644,5	622,7
14	13	612,9	505,9	527,7	496,1	116,8		644,5	622,7
ИТОГО:		**14835,4**	**10221,1**	**10628,3**	**9991,5**	**3927,7**	**916,2**	**15472,2**	**15065,0**

Комментарий

Техническое описание составлено по результатам технической инвентаризации, проведенной ООО «Оллвин Гео» по состоянию на 24 июня 2021 г.

Технический паспорт (техническое описание) составлен: 23 августа 2021 г.

Исполнитель _____ /Валеева К.Н./
(подпись) (ФИО)

Проверил _____ /Чаплыгина Е.В./
(подпись) (ФИО)

Руководитель организации _____ /Бронникова Е.Л./
МП. (ФИО)

Дата выдачи «13» 08 2021 г.